ტოპოგრაფიული გეგმა

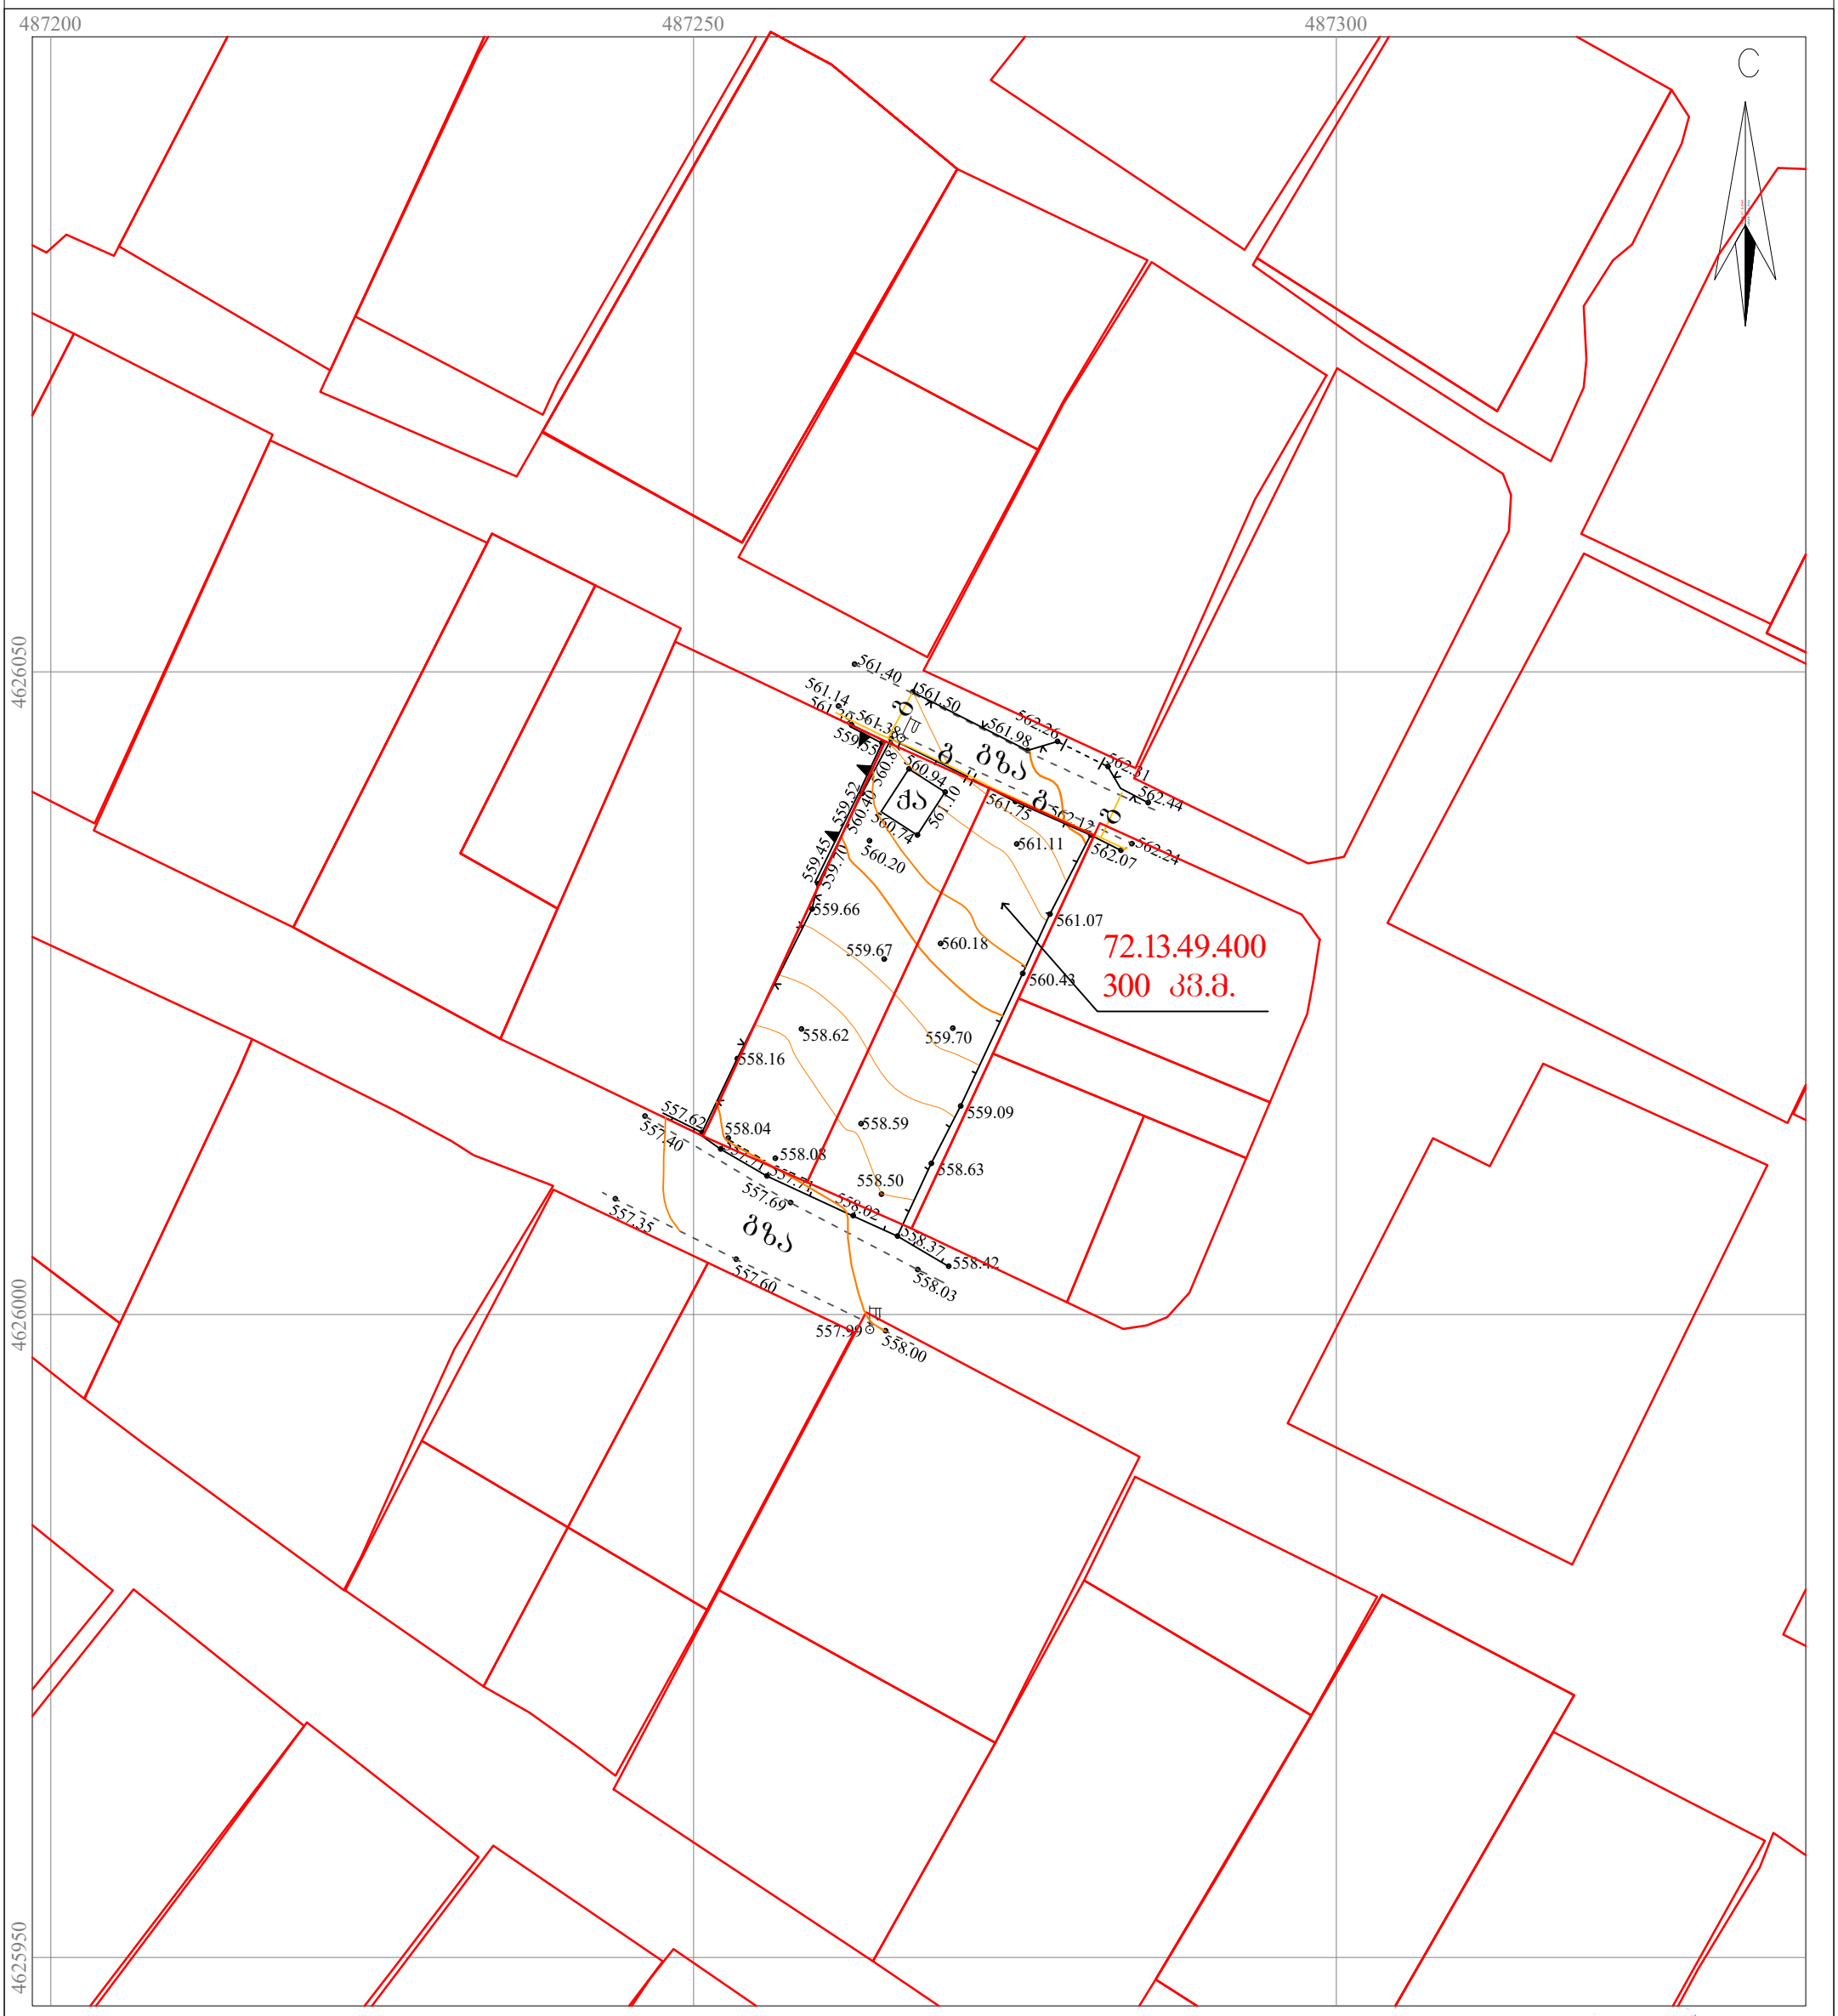

მისამართი: ქალაქი თბილისი, მუხიანი 2-ის დასახლება, იაკობის ქუჩა №22

პირობითი აღნიშვნები

ძს	საცხ. შენობა		ხის ღობე	წ	წყალგაყვანილობა
ძა	არასაცხ. შენობა		ღობე	გ	გაზი
	ფარდული		ქვის კედელი	კ	კანალიზაცია
	მშენებარე შენობა		კედელი	სან	სანიაღვრე
	სატრანსფორ. ჯიხური		ფლატე	კბ	კავშირგაბმულობა
	ხეები		რკინიგზა		ელ. ქსელები
	ვაზი		სამეთვალყურეო ჭები	თბ	გათბობა
	გარე განათება		ელ. გადამცემი ხაზი		

1) მიწის სამუშაოების შესრულებისას შეატყობინეთ კომუნიკაციის წარმომადგენლებს

შპს G.M.G Group ს/კ [illegible]

საქართველო, ქალაქი თბილისი, გლ[illegible]ანი-[illegible]ვილი, ქუჩა [illegible]ნი, დ. ბურამიშვილის გამზ. №12ა, [illegible]რპ. №5, [illegible]

მობ: (+995) 598 39 08 [illegible]05;
(+995) 598 105 105;
ელ. ფოსტა: g.m.g-group@yandex.com

დირექტორი:	ბ. [illegible]ულიშვილი
აზომა/დახაზა:	
დამკვეთი:	ვალერიანე იობიძე
მასშტაბი: 1:500	08/05/2021 წ.

ფორმატი A-3

თბილისი 2020 წ.

ტექნიკურ ეკონომიკური მაჩვენებლები

1. ნახაზზე საპროექტო შენობის ნოლი შეესაბამება აბსოლუტურ ნიშნულს
2. ნახაზზე ზომები მოცემულია სანტიმეტრებში
3. ნახაზის ყველა ცვლილება მშენებლობისას შეთანხმებული უნდა იყოს პროექტის ავტორთან

პირობითი ნიშნები

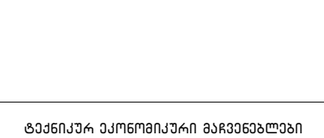

პროექტის სახელწოდება

ინდივიდუალური საცხოვრებელი სახლი არქიტექტურული ნაწილი

ქ.თბილისი მუხიანი 2-ის დასახლება, იაკობის ქუჩა №22
ს.კ. 72.13.49.400

შ.პ.ს.
"NEW ARCH STUDIO"
ს/კ 412680380

ქ.თბილისი ზესტაფონის ქ.№15
ტელ. 595 65 85 23

თანამდებობა	გვარი	ხელმოწერა	თარიღი
დირექტორი			
პროექტის ავტორები	ვ.იოსებიძე		
		გეგმა ნიშნულზე 0.00	
მასშტაბი:	1:100		
სტადია		ფურცლები	ფურცელი
პროექტი		0	ა-0