საპადასტრო საზღვრი ჭრილის ხაზის მონაკვეთში

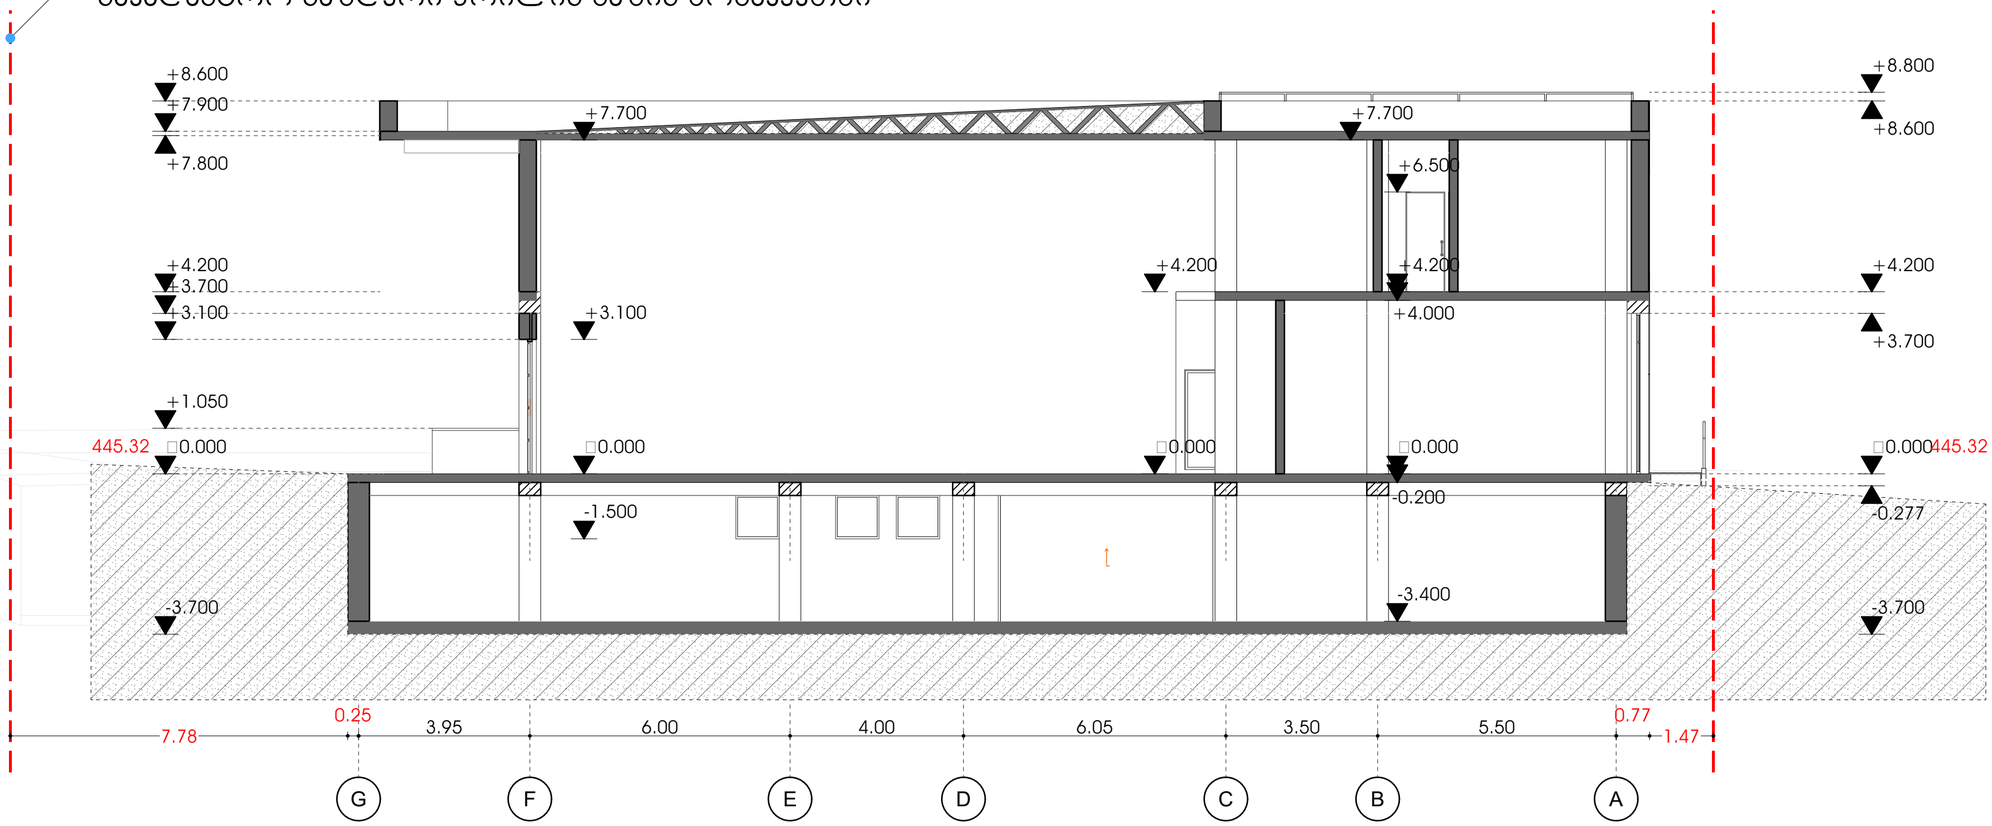

მრავალფუნქციური კომპლექსი

საპროექტო წინადადება

ჭრილი 1

საპადასტრო საზღვარი

ჭარის ღიობი

ფანჯრის/ვიტრაჟის ღიობი

პროექტის სახელწოდება

მრავალფუნქციური კომპლექსი

მისამართი	ქ. თბილისი ლ.რჩეულიშვილის №2 01.72.14.032.181
მისამართი	შ.ჯორქაძე
არქიტექტორი	თ.ჯესარელი

ARCHIUM
architecture & design

2022 წელი

საპადასტრო საზღვრი ჭრილის ხაზის მონაკვეთში

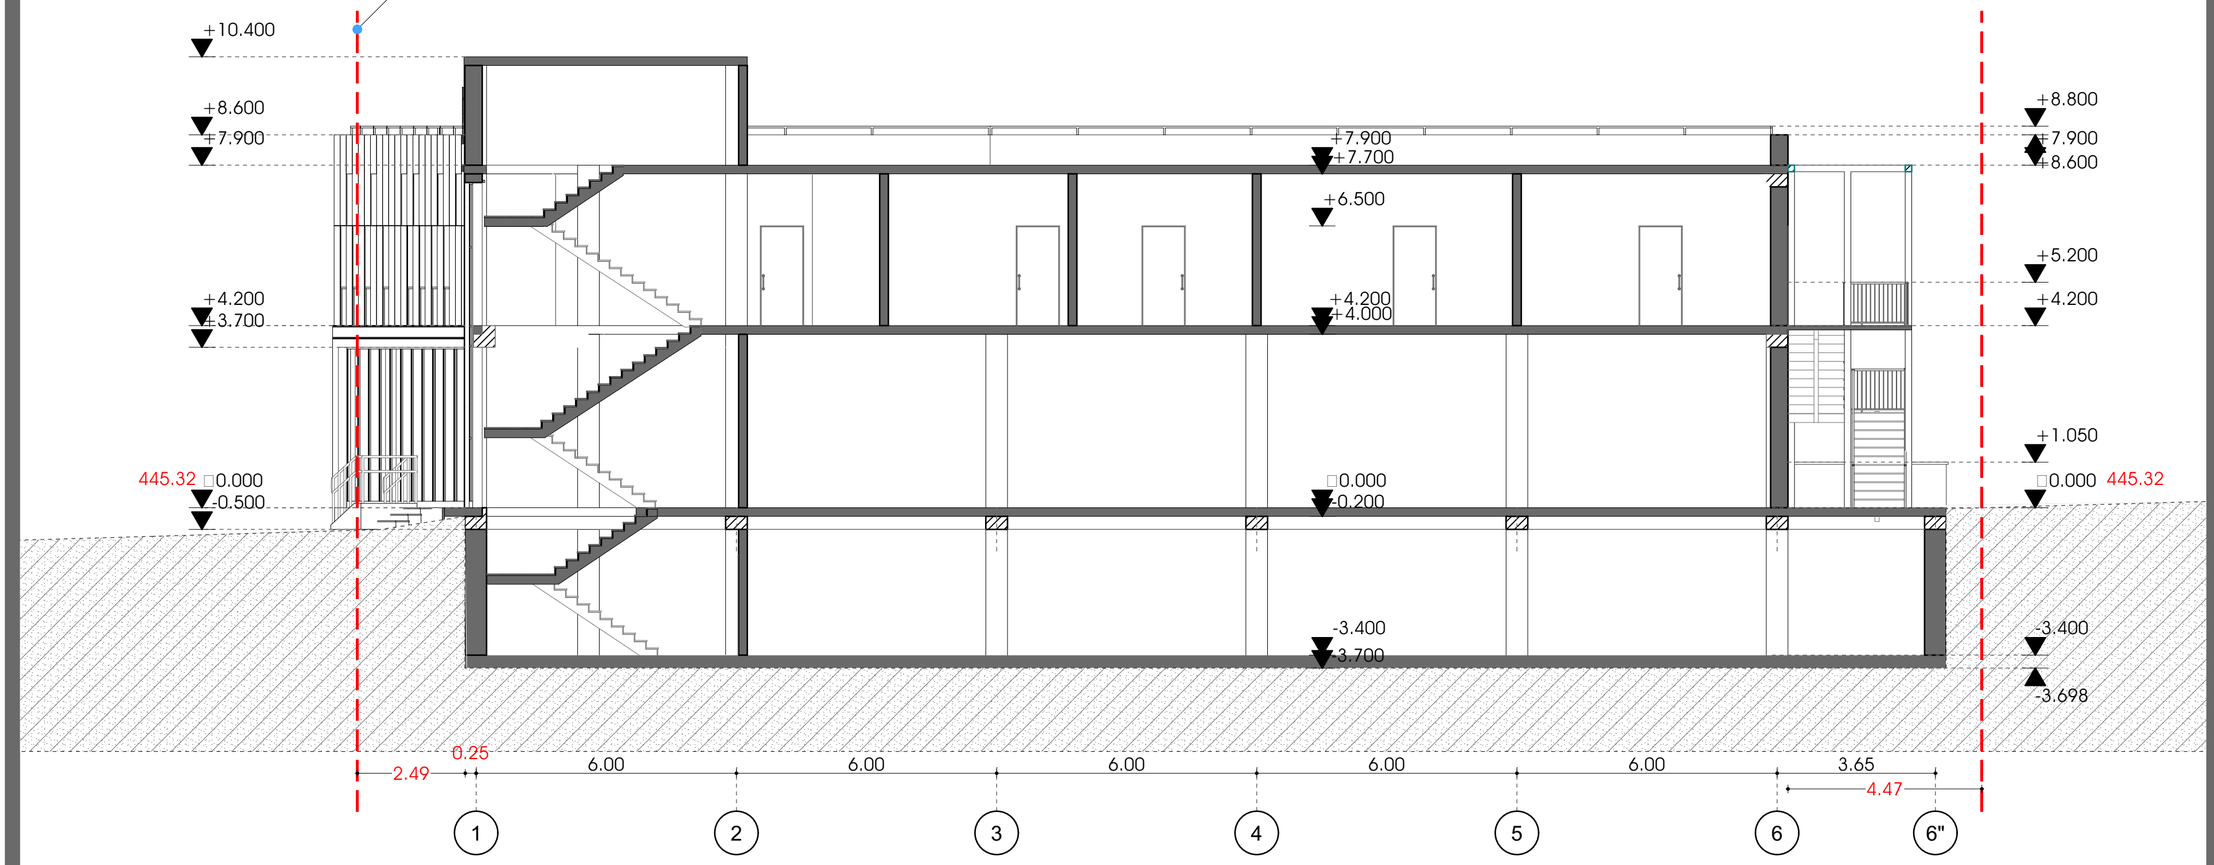

მრავალფუნქციური კომპლექსი

საპროექტო წინადადება

ჭრილი 2

საპადასტრო საზღვარი

ჯარის ღიობი

ფანჯრის/ვიტრაჟის ღიობი

პროექტის სახელწოდება

მრავალფუნქციური კომპლექსი

მისამართი	ქ. თბილისი ლ.რჩეულიშვილის №2 01.72.14.032.181
მისამართი	შ.ჯორქაძე
არქიტექტორი	თ.ჯესარელი

ARCHIUM
architecture & design

2022 წელი