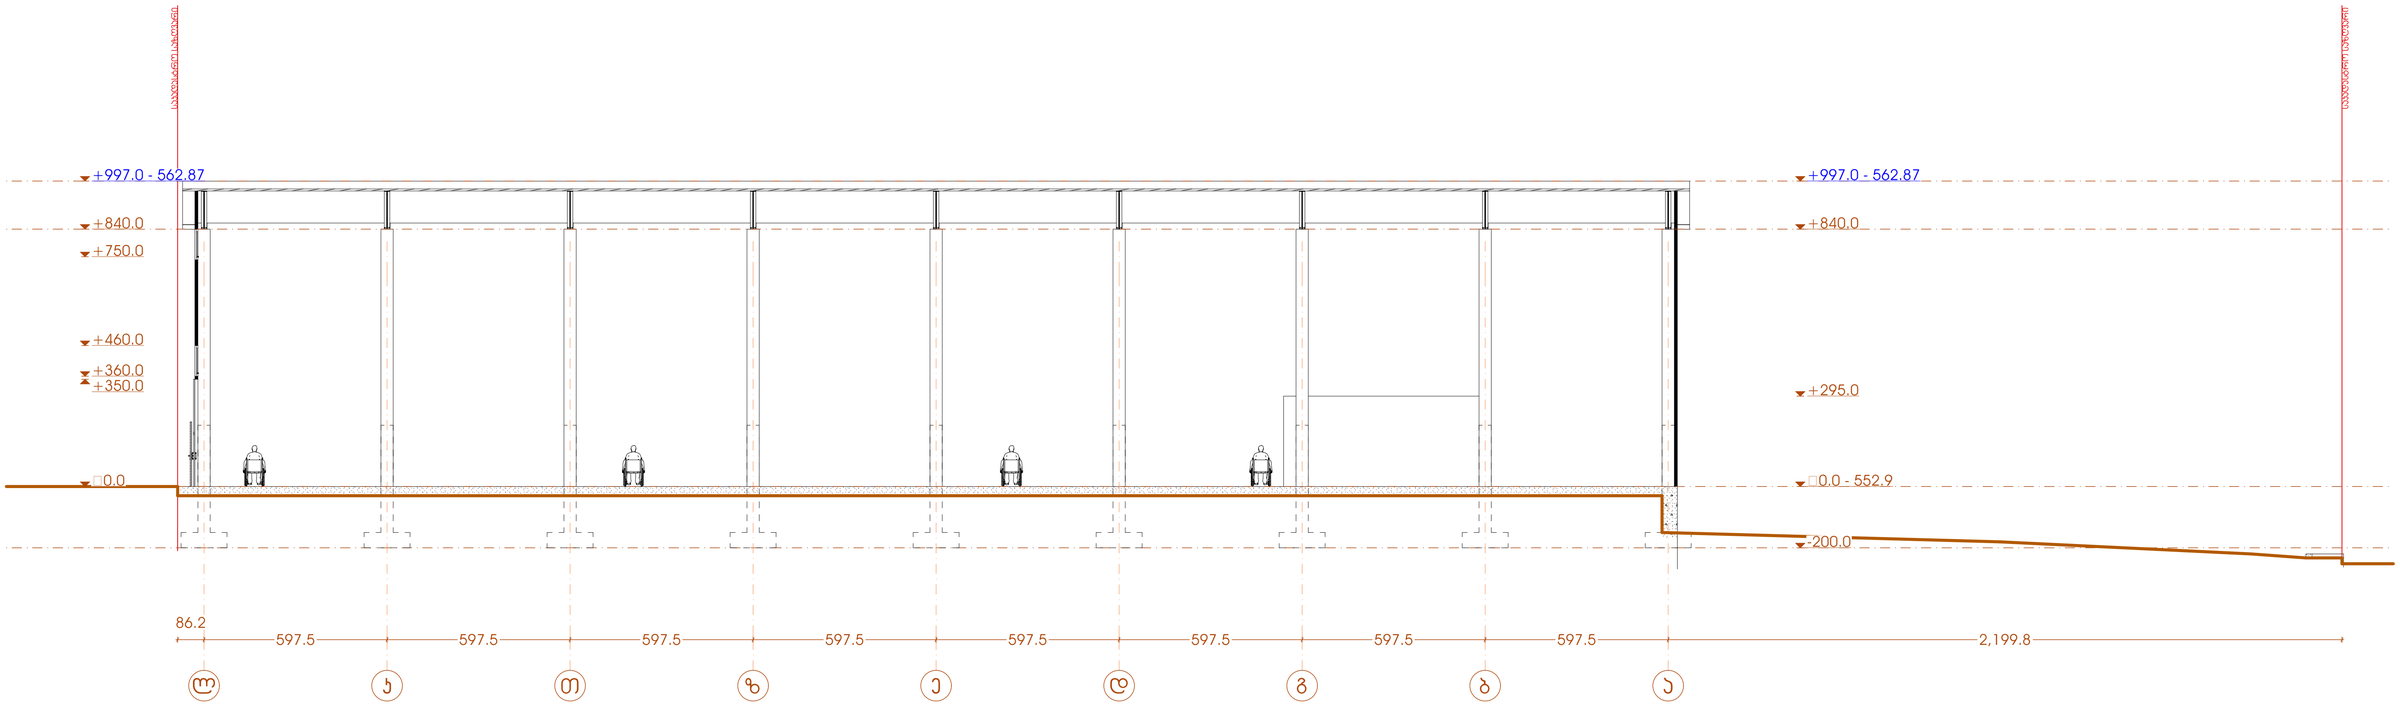

ASPublisherVersion 0.0.100.100

1

1

-

1

0

.00

თბილისი, მარჯანიშვილის

q.

#

4
II სართული
ტელ: 2 96 34 43
2 45 19 00

profesional
კონსულტანტთა
ჯგუფი

დამკვეთი

საკადასტრო კოდი

პროექტის სახელწოდება

საწყობი

პირობითი აღნიშვნები

ნახაზის / მოცემულობის დასახელება

მასშტაბი

ფორმატი

თარიღი

სტადია პროექტის შეთანხმება 5 მარტი 2022

ფურცელი

პროექტის მდებარეობა / მისამართი 1:100

ღერძის ხაზი

ჭრილის ხაზი

სიმაღლის ნიშნული

საკადასტრო საზღვარი

შიდა ფართების ექსპლიკაცია

1

.

2

.

3

.

4

.

5

.

7

.

8

.

9

.

10

.

6

.

11

.

#

m

2

12

.

13

.

სულ ფართი

შპს

"ilitek

"

ქალაქი თბილისი, დიდი ლილო

,

სოფელი დიდი ლილო

81.08.16.848

ხელმოწერა

დირექტორი

არქიტექტორი თ. ბენაშვილი ბ. ჩანტლაძე

საპროექტო ორგანიზაცია

საპროექტო ჯგუფი

l

k

T

z

e

d

g

b

a

- 200.0 �0.0 - 552.9

+295.0

+840.0

+997.0 - 562.87

�0.0

+350.0

+360.0

+460.0

+750.0

+840.0

+997.0 - 562.87

86.2

597.5 597.5 597.5 597.5 597.5 597.5 597.5 597.5 2,199.8

საკადასტრო საზღვარი

საკადასტრო საზღვარი

ჭრილი

1

-

1

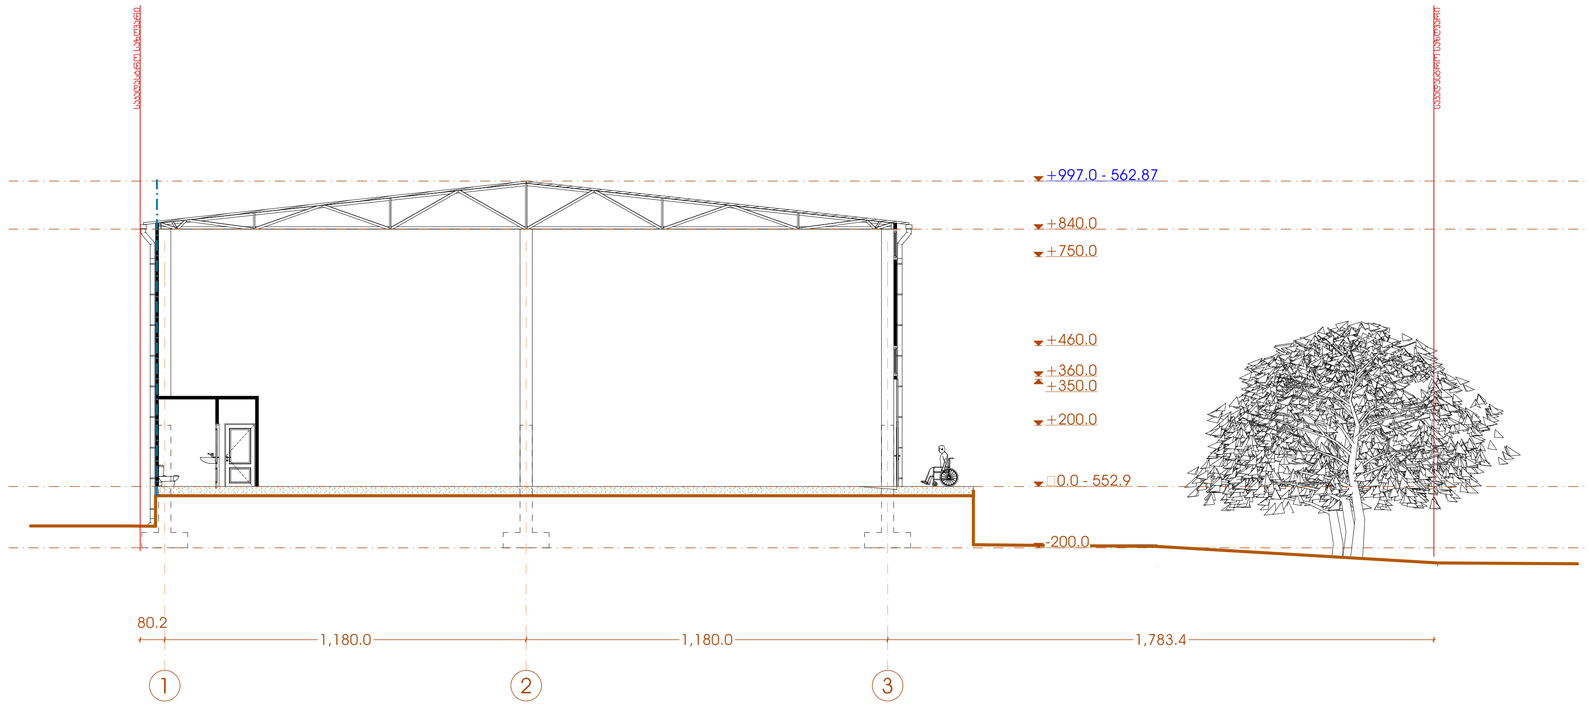

ASPublisherVersion 0.0.100.100

1

1

-

1

0

.00

თბილისი, მარჯანიშვილის

q.

#

4
II სართული
ტელ: 2 96 34 43
2 45 19 00

profesional
კონსულტანტთა
ჯგუფი

დამკვეთი

საკადასტრო კოდი

პროექტის სახელწოდება

საწყობი

პირობითი აღნიშვნები

ნახაზის / მოცემულობის დასახელება

მასშტაბი

ფორმატი

თარიღი

სტადია პროექტის შეთანხმება 5 მარტი 2022

ფურცელი

პროექტის მდებარეობა / მისამართი 1:100

ღერძის ხაზი

ჭრილის ხაზი

სიმაღლის ნიშნული

საკადასტრო საზღვარი

შიდა ფართების ექსპლიკაცია

1

.

2

.

3

.

4

.

5

.

7

.

8

.

9

.

10

.

6

.

11

.

#

m

2

12

.

13

.

სულ ფართი

შპს

"ilitek

"

ქალაქი თბილისი, დიდი ლილო

,

სოფელი დიდი ლილო

81.08.16.848

ხელმოწერა

დირექტორი

არქიტექტორი თ. ბენაშვილი ბ. ჩანტლაძე

საპროექტო ორგანიზაცია

საპროექტო ჯგუფი

1

2

3

- 200.0 �0.0 - 552.9

+200.0

+350.0

+360.0

+460.0

+750.0

+840.0

+997.0 - 562.87

80.2

1,180.0 1,180.0 1,783.4

საკადასტრო საზღვარი

საკადასტრო საზღვარი

ჭრილი

1

-

2

ASPublisherVersion 0.0.100.100

1

1

-

1

0

.00

თბილისი, მარჯანიშვილის

q.

#

4
II სართული
ტელ: 2 96 34 43
2 45 19 00

profesional
კონსულტანტთა
ჯგუფი

დამკვეთი

საკადასტრო კოდი
პროექტის სახელწოდება

საწყობი

პირობითი აღნიშვნები

ნახაზის / მოცემულობის დასახელება

მასშტაბი

ფორმატი
თარიღი

სტადია პროექტის შეთანხმება 5 მარტი 2022

ფურცელი

პროექტის მდებარეობა / მისამართი 1:100

ღერძის ხაზი

ჭრილის ხაზი

სიმაღლის ნიშნული

საკადასტრო საზღვარი

შიდა ფართების ექსპლიკაცია

1

.

2

.

3

.

4

.

5

.

7

.

8

.

9

.

10

.

6

.

11

.

#

m

2

12

.

13

.

სულ ფართი

შპს

"ilitek

"

ქალაქი თბილისი, დიდი ლილო

,

სოფელი დიდი ლილო
81.08.16.848

ხელმოწერა
დირექტორი

არქიტექტორი თ. ბენაშვილი ბ. ჩანტლაძე

საპროექტო ორგანიზაცია

საპროექტო ჯგუფი

1

(

b

.

2

0

0

)
12

A500

C

1

(

b

.

2

0

0

)
12

A500

C I(b.400) 8 A240C +10.90

-

0

. 10 ked

ლის

n

აშვ

eri

+

3

.90

+

7

.40

300

300
3

0 240

3

0

400

600

4000 3500 3500

+

1

4

.

1

0

3200

მონოლითური კედლის მკ

-

6
ჭრილი 1 -

1

GSPublisherVersion 0.0.100.100

მონოლითური რიგელის არმირება მ

1

:25

350

400

50(25) 25(50)

100

X

8

=800 150xN 150xN 100

X

8

=800
L

/

3

200xN L/3

L

/

3
L

1
4

Ø18

A500

C

1
4

Ø18

A500

C

5
Ø

8

A500

C

/100

/150

/200

400

25 25

1
4

Ø18

A500

C

1
4

Ø18

A500

C

მონოლითური რიგელი მრ

-

1

3
Ø

8

A500

C

/100

/150

/200

m

1

:10

მონოლითური რიგელი მრ

-

3

m

1

:10

100

400

500

7
Ø

8

A500

C

/100

/150

/200

3
4

Ø22

A500

C

2
4

Ø25

A500

C

8
Ø

8

A500

C

/200

მონოლითური რიგელი მრ

-

2

m

1

:10

100

400 600

100

7
Ø

8

A500

C

/100

/150

/200

3
4

Ø22

A500

C

2
4

Ø25

A500

C

6
Ø

8

A500

C

/200

4
6

Ø12

A500

C

4
3

Ø12

A500

C

5
Ø

8

A500

C

/100

/150

/200

6
Ø

8

A500

C

/200

425

335

325
535

325
435 8

Ø

8

A500

C

/200

კონსტრუქტორი
შეასრულა

დირექტორი

g

.ჭანკვეტაძე
g

.ჭანკვეტაძე თ.გიგაური
კონსტრუქციული ნაწილი

S

.

p

.

s.

"optimusi

"

თბილისი 202

2 weli

poz

. აღნიშნვა დასახელება რაოდ

.

საერთო
სიგრძე

m

.

რიგელი
დეტალები

12

8

-

2

1100

2165

1892

B25 კლასის ბეტონი 135

.

5

m

3

საერთო
წონა

/kg

.

4330

760

სიგრძე

m

.

-

1

.

7

2

Ø 18

A500

C

Ø

8

A240

200 400

600

25(50) 25(50)

500

25(50) 25(50)

600

200 400

25(50) 25(50)

1
2

Ø18

A500

C

1
2

Ø18

A500

C

7
Ø

8

A500

C

/100

/150

/200 525
335

345678

Ø 25A500

C

4

-

1760 6854

Ø 22A500

C

4

-

1760 5280

Ø

1

2

A500

C

6

-

3

-

1500 1330

Ø

8

A240 1835

1

.92 3523 1400

Ø

8

A240

735

1

.

9

2 1410 560

Ø

8

A240 670

1

.72 1155 460

q

.თბილისი, დიდი ლილო

,

სოფ. დიდი ლილო ს/კ 81.08.16.900

საწყობი

0

.28

m

2

0

.32

m

2

100 100

იატაკის მოწყობის principuli კვანძი მი

- 1

(

1

m

)

ჰიდროიზოლაცია

ბეტონის მომზადება

2

-

3sm

ფენობრივად datkepnili

წვრილ ფრაქციის ბალასტი

Ø12

A

-III

b

-200

Ø12

A

-III

b

-200

შენიშვნა

:

1. mon.

r

/

ბ. იატაკი მი

- 1

(

1

მ) სისქე 10 სმ

-ია. დაარმირებულია ერთმაგი

არმატურის ბადით კონსტრუქციულად

Ф12

-III არმატურის ღეროებით

b

-200

.

2. mon.

r

/

ბ. იატაკი მოეწყოს კონსტრუქციული კვანძის შესაბამისად.

(ix

.

იატაკის მოწყობის principuli დეტალი) არმატურის ღეროების

დაწყობამდე საჭიროა datkepnili ბალასტის ფენაზე მოეწყოს ჰიდროიზოლაცია. 3. ყველა მონ. რ/ბ. კონსტრუქცია უნდა მოეწყოს ` -25~ კლასის

ბეტონზე. განსაკუთრებული ყურადღება უნდა მიექცეს ბეტონის
klassa da vibrirebis xarisxs

.

-

0

.

2

0

poz

. აღნიშნვა დასახელება რაოდ

. სიგრძე

m

. წონა

/kg

.

იატაკის ფილა

დეტალები

1

Ø12

A500

C

1 15080 13390

მასალები

bet. momz

.

B25 კლასის ბეტონი 137

.

1

m

3

-

0

.

1

0

+

1

. 90

+

1

.80

GSPublisherVersion 0.0.100.100

+

8

.

4

0

+

8

.

8

0

+

9

.90

კონსტრუქტორი
შეასრულა

დირექტორი

g

.ჭანკვეტაძე
g

.ჭანკვეტაძე თ.გიგაური
კონსტრუქციული ნაწილი

S

.

p

.

s.

"optimusi

"

თბილისი 202

2 weli

wamwe wm

-

1

ფრაგმენტი

1
1

:25

100X100X4

100

X100

X

4

80X80X4

80X80X4

80X80X4

80X80X4

q

.თბილისი, დიდი ლილო

,

სოფ. დიდი ლილო ს/კ 81.08.16.900

საწყობი

1

2

3

11,800 11,800

23,600

1,903

2,138

2,291

2,291
2,138

1,903

2,291

2,291
2,138

2,138

1,903

1,903

440

577

940

1,300

940
577
440

ფრაგმენტი

1

ზედა შრის არმირება Ø12 A500ჩ ბ. 200X200

ფილის არმირების ფრაგმენტი ჭრილში A

ქვედა შრის არმირება Ø12 A500ჩ ბ. 200X200

A

შემკრავი საკიდი

კვეთი

1

-

1

ზედა შრის არმირება Ø12 A500ჩ ბ. 200X200

სამონტაჟო საკიდი

ქვედა შრის არმირება Ø12 A500ჩ ბ. 200X200

კვეთი

2

_

2

poz

-

#

3

1
Ø12

A500

C

/

b. 200

X200

4
Ø8

A240

/

b. 400

poz.

#

4

1
Ø12

A500

C

/

b. 200

X200

180

30 30 120

180

30 30 120

180

30 30 120
poz

-

#

2

Ø8

A240

/

b. 800 Ø8 A240

/

b. 400

140

50 50

10090

120

90 100

400

400

100

ფილაში საკიდების
განაწილების სქემა

ფილის
ზედა
შრის არმატურა

ფილის ქვედა შრის არმატურა
სამონტაჟო საკიდი ბ. 1000X1000

შემკრავი საკიდი ბ. 400X400

poz

. აღნიშნვა დასახელება რაოდ

. სიგრძე

m

. წონა

/kg

.

გადახურვის ფილა

დეტალები

1234

1 625

მასალები

bet. momz

.

B25 კლასის ბეტონი

6

. 10

m

3

703

0

.24

m

0

.

5

m

0

.

9

m

Ø12

A500

C

Ø8

A240

C

Ø8

A240

C

Ø8

A40
ჩ კონსტრუქტორი

შეასრულა

დირექტორი

g

.ჭანკვეტაძე
g

.ჭანკვეტაძე თ.გიგაური
კონსტრუქციული ნაწილი

S

.

p

.

s.

"optimusi

"

თბილისი 202

2 weli

10

0 24 10

5

0 25 10

5

0 45 18

q

.თბილისი, დიდი ლილო

,

სოფ. დიდი ლილო ს/კ 81.08.16.900

საწყობი

GSPublisherVersion 0.0.100.100

1

(

b

.

2

0

0

)
12

A500

C

1

(

b

.

2

0

0

)
12

A500

C

(

b

.

400

)
8

A240

C

ked

ლის

n

აშვ

eri

600

-

1

.

0

0

მონოლითური კედლის მკ

-

1
ჭრილი 1 -

1

მონოლითური კედლის მკ

- 1 არმირება

(ფრაგმენტი

)

Ø12 A500C

b.200

Ø12

A500

C
b

.200

poz

. აღნიშნვა დასახელება რაოდ

. სიგრძე

m

.

მონოლითური კედელი
დეტალები

12
მასალები

bet. momz

.

B25 კლასის ბეტონი 139

m

3

საერთო
წონა

/kg

.

Ø8

A240

საერთო
სიგრძე

m

.

1390

0

.35 485 194

Ø12

A500

C 9700 8610

-

1

.

0

0

+

1

.

8

0

-

1

.

5

0

-

1

.

5

0

+

1

.

8

0

2

poz

.

2

250

50 50
კონსტრუქტორი
შეასრულა

დირექტორი

g

.ჭანკვეტაძე
g

.ჭანკვეტაძე თ.გიგაური
კონსტრუქციული ნაწილი

S

.

p

.

s.

"optimusi

"

თბილისი 202

2 weli

q

.თბილისი, დიდი ლილო

,

სოფ. დიდი ლილო ს/კ 81.08.16.900

საწყობი

30 30 300

500 2,800
500 2,800

ორშრედ არმირებული
კედელი

რანდკოჭი

605

.

0

კონსტრუქციული დეტალები