
სამშენებლო პროექტის ფარგლებში იგეგმება სამშენებლო არეალის მოპირკეთება ღრუტანიანი ფილებით. ასევე კეთილმოწყობის გეგმაზე გამოყოფილ არეალებში ბუნებრივი ბალახის საფარის მოწყობა. სამშენებლო არეალი შემოიღობება მსუბუქი მეტალის ღობით და ტერიტორიის მიბმა მოხდება არსებულ გაზაზე სახანძრო სამაშველო პანდუსის საშუალებით. ტერიტორიის გარე ნაწილში (წიტელ ხაზებს მიღმა) არ არის განსაზღვრული რაიმე სახის სამშენებლო სამშაოების განხორციელება, ვინაიდა ნსაპროექტო შენობამდე არის არსებული გზა და შესაბამისი საგზაო ინფრასტრუქტურა.

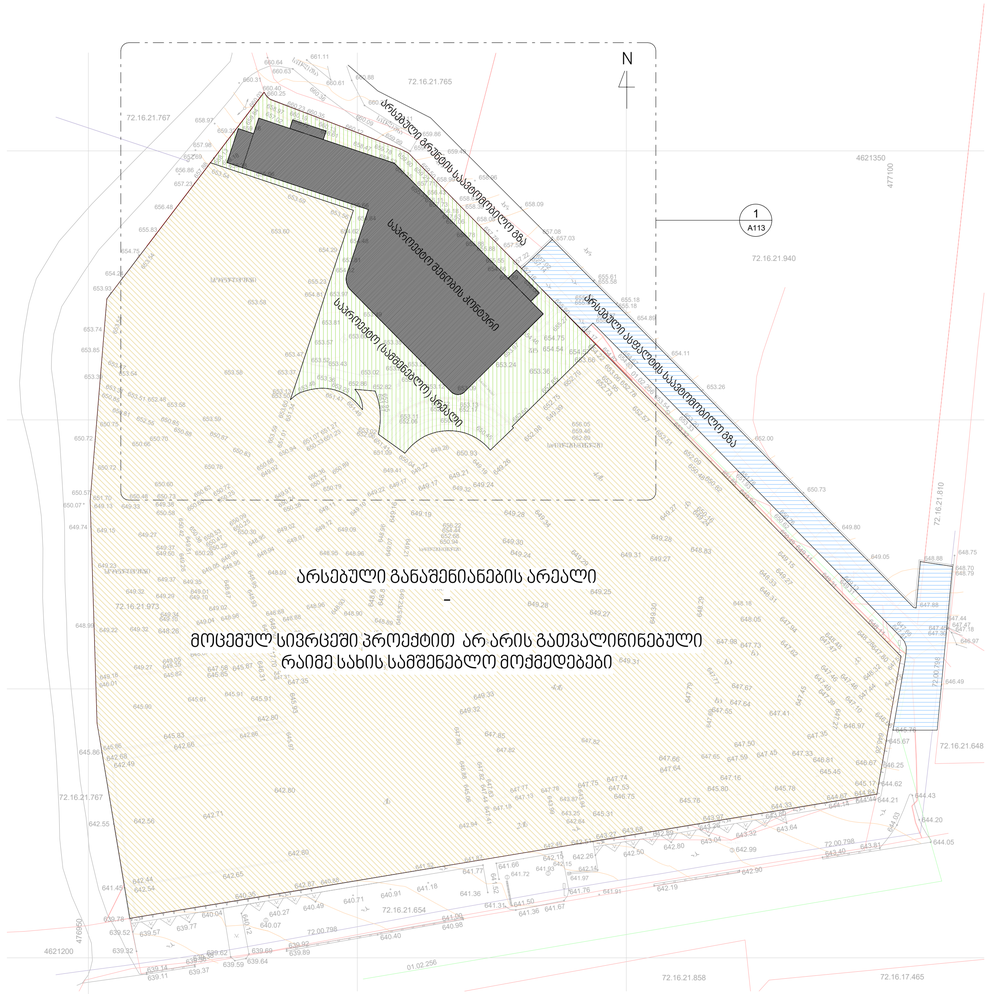

A1 M 1:500 | CAD / pln / dwg / pdf

დამკვეთი
ბრიტანულ-ქართული აკადემია

მისამართი:
ლეო კვაჭაძის ქ 17 (ლისის ტბის მიმდ.)
თბილისი , 0186 საქართველო

არქიტექტურული პროექტი


15.2 / 2.2


სამშენებლო არეალის განსაზღვრა

A-112

პრ.ავტორი
არქიტექტორი
დ.ცუცქირიძე
დ.ცუცქირიძე


TSUTSKIRIDZE +ARCHITECTS
info@ tsutskiridze. org
www.tsutskiridze.ge

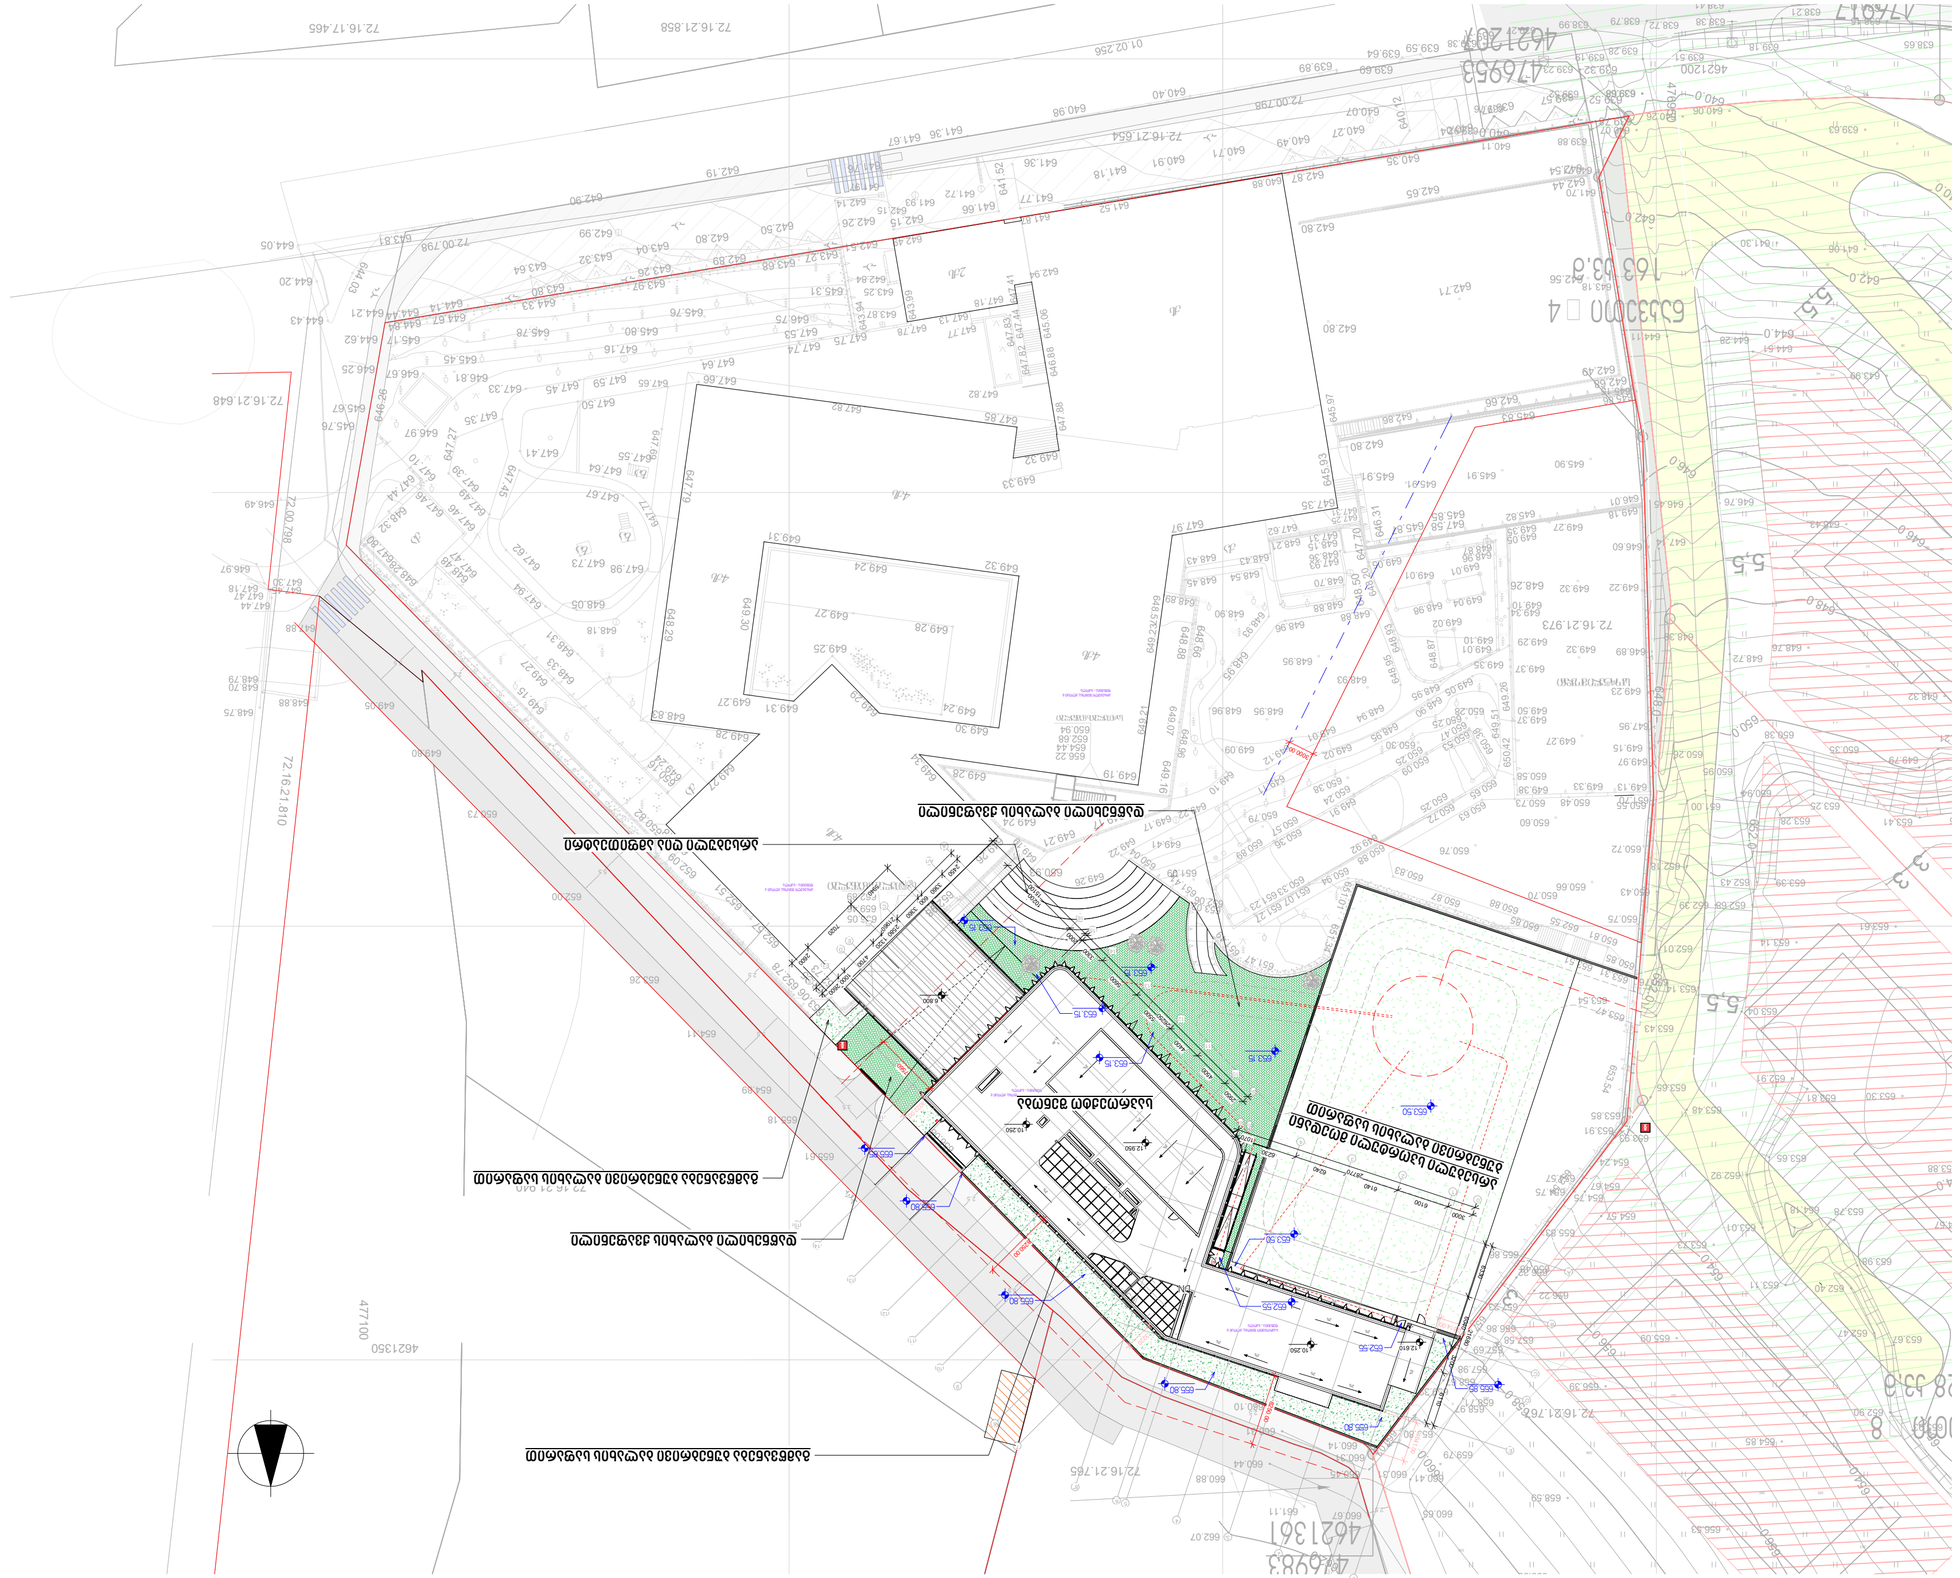
72.16.17.465
72.16.21.858
72.16.21.648
72.16.21.810
72.16.21.765
72.16.21.973
72.16.21.040
72.00.798
72.00.798
72.16.21.854
01.02.256
4621350
477100
4621367
4621200
477053
4621263
477017
5.5
5.5
5.5
5.5
163.53.3
6533000 □ 4
ასფალტის საფარი
ასფალტის საფარი ხის ბოჭკოვანი ნაკეთობით

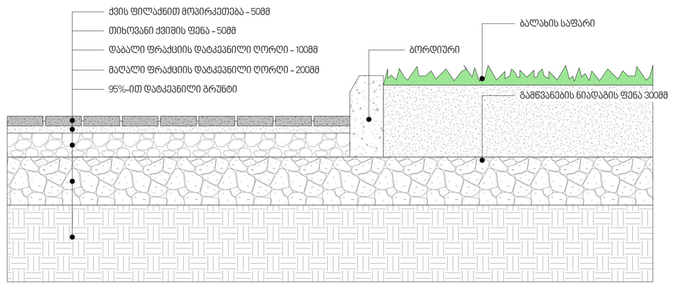

1 ტერიტორიის მოპირკეთება/მოშანდაკების ტიპური დეტალი

1 : 10

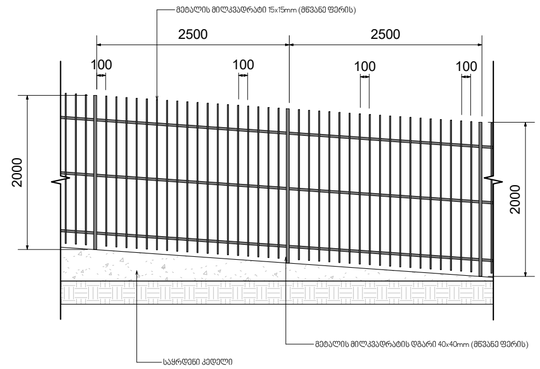

2 ღობის მოწყობის დეტალი

1 : 50

დამკვეთი

ბრიტანულ-ქართული აკადემია

მისამართი:
ლეო კვაჭაძის ქ 17 (ლისის ტბის მიმდ.)
თბილისი , 0186 საქართველო

არქიტექტურული პროექტი

15.2 / 2.2

ტერიტორიის მოპირკეთების დეტალები

A-114

პრ.ავტორი დ.ცუცქირიძე
არქიტექტორი დ.ცუცქირიძე

TSUTSKIRIDZE **+ARCHITECTS**
info@ tsutskiridze. org
www.tsutskiridze.ge

შ.პ.ს კირკიტაძე და კომპანია (ს/ნ416294067)

L.T.D "KIRKITADZE & COMPANY"

პეკინის ქ. №27 ტ: 2 37 23 00 მობ: 5 99 56 22 76, ფაქსი: 2 37 23 00


Pekini str. N 27 tel: 2 37 23 00 mob: 5 99 56 22 76, fax: 2 37 23 00

ქალაქი თბილისი, ლისის ტერიტორია; ლეო კვაჭაძის ქ., №17, (ს/კ 72.16.21.972)
შპს "ბრიტანულ ქართული აკადემია"-ს (ID 204497829) საკუთრებაში არსებული 13290 კვ.მ. არასასოფლო-სამეურნეო დანიშნულების მიწის ნაკვეთის და მისი მიმდებარე ტერიტორიის ტოპოგრაფიული

გეგმა


72.16.21.765
72.16.21.767
72.16.21.940
72.16.21.973
72.16.21.654
72.16.21.810
72.16.21.648
72.16.21.858
72.16.17.465
72.00.798
01.02.256
6-10კვ
4621350
4621200
477100
476950
სპორტული მოედანი
სპორტული მოედანი
სპორტული მოედანი
სპორტული მოედანი
ატრაქციონები
ატრაქციონები
ატრაქციონები

ს/კ 72.16.21.972 გარეთ, არსებული ტერიტორიის სიტუაციის ამსახველი ფოტოსურათები

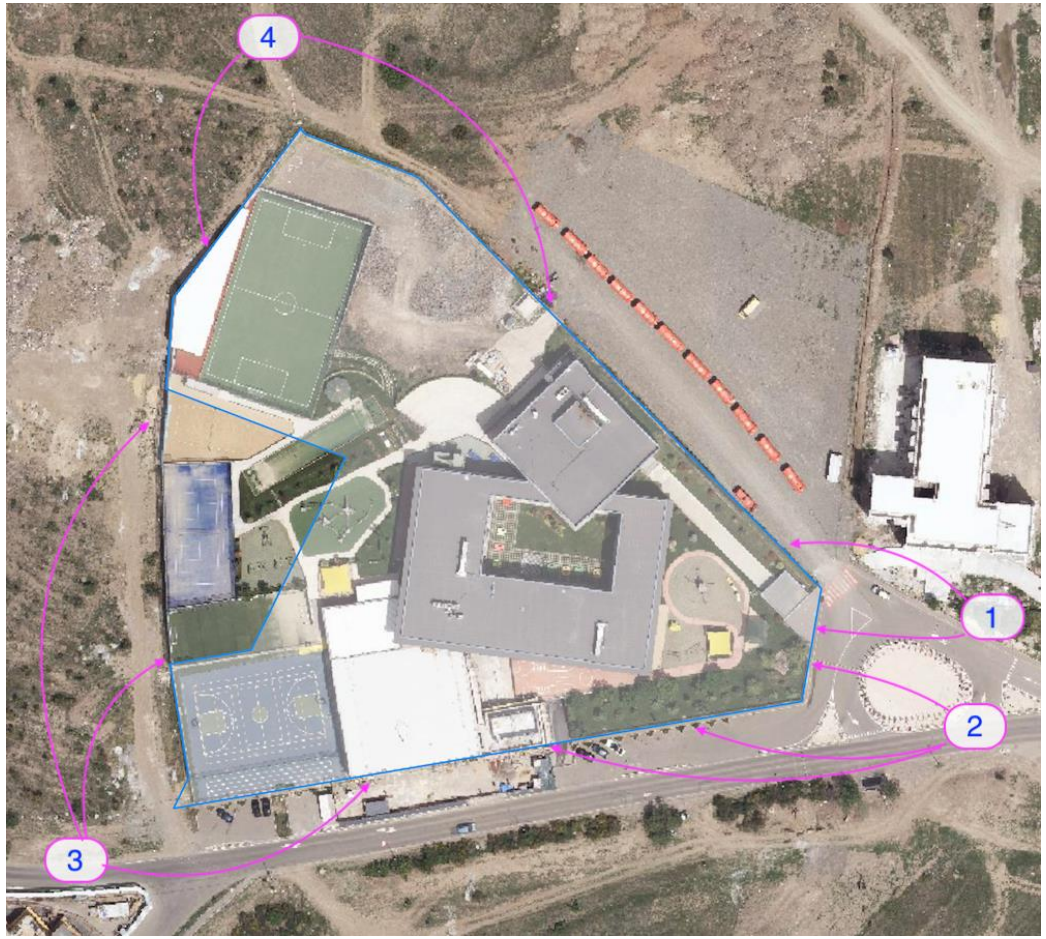

ხედი 1

ხედი 1





ხედი 2

2021/4/7 09:36

ბრიტანული საერთაშორისო სკოლა
BRITISH INTERNATIONAL SCHOOL OF TBILISI
2021/4/7 09:36

ხედი 2

ხედი 3

ხედი 3

ხედი 3

ხედი 4

ხედი 4

ხედი 4