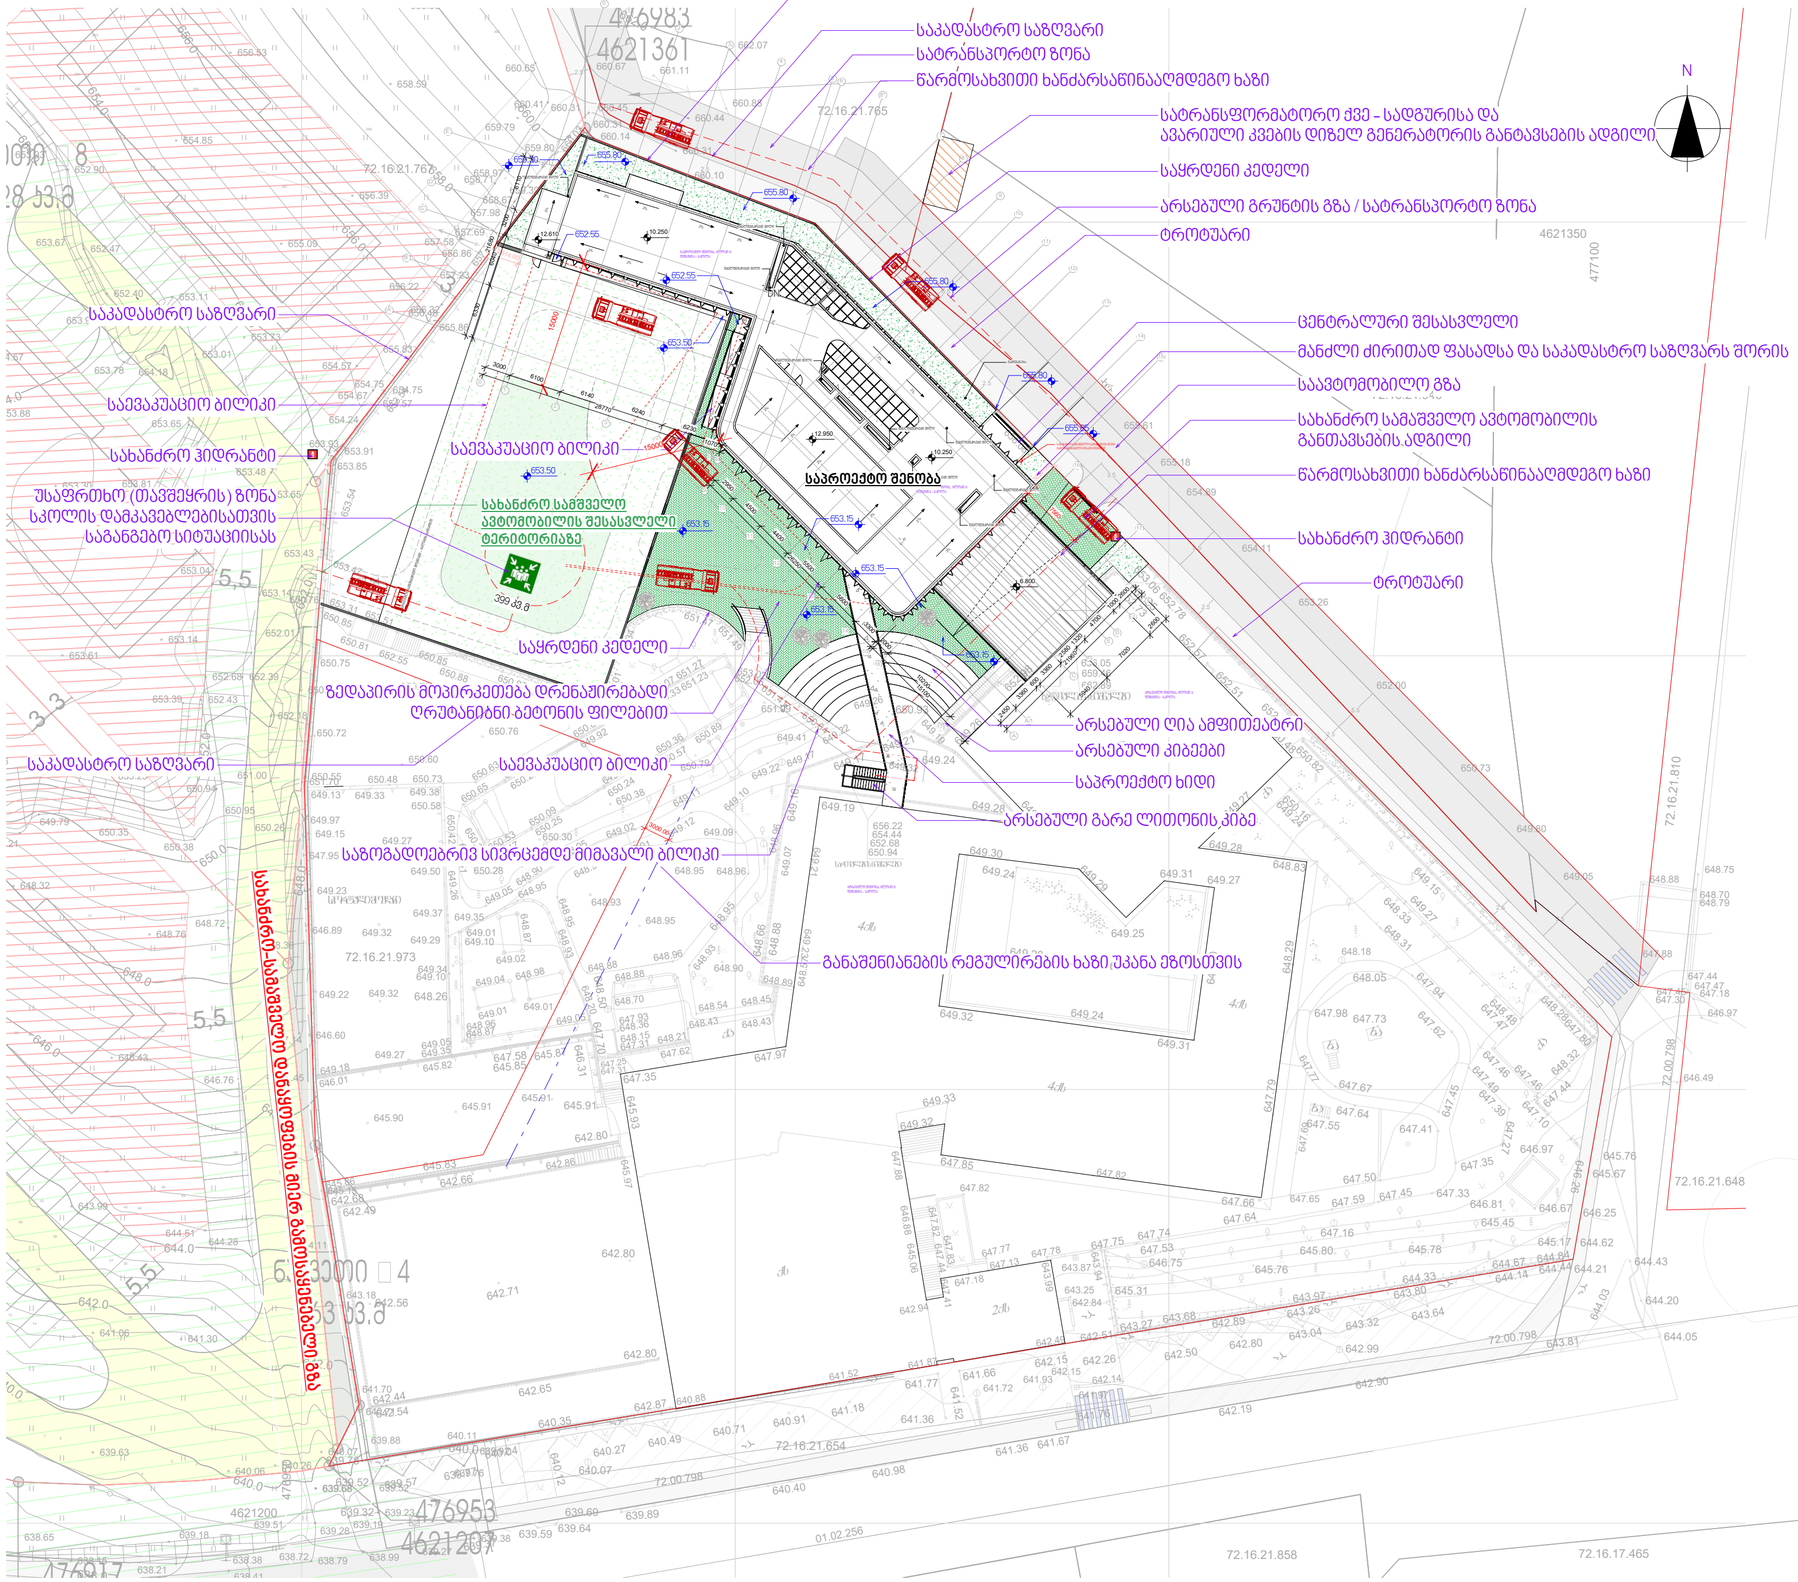


1 გენ. გეგმა

1 : 500

A2, M 1;500

პირობითი აღნიშნები:

600.00 საპროექტო ნიშნული - აბსოლიტური ნიშნულის შესაბამისად

10.00 საპროექტო ნიშნული - არქიტექტურული 0.-ის შესაბამისად

საკადასტრო საზღვარი

საევაკუაციო ბილიკი

დამკვეთი

ბრიტანულ-ქართული აკადემია

მისამართი:
ლეო კვაჭაძის ქ 17 (ლისის ტბის მიმდ.)
თბილისი , 0186 საქართველო

არქიტექტურული პროექტი

15.2 / 2.2

გენ. გეგმა

A-100

პრ.ავტორი
არქიტექტორი

დ.ცუცქირიძე
დ.ცუცქირიძე

TSUTSKIRIDZE **+ARCHITECTS**

info@ tsutskiridze. org

www.tsutskiridze.ge