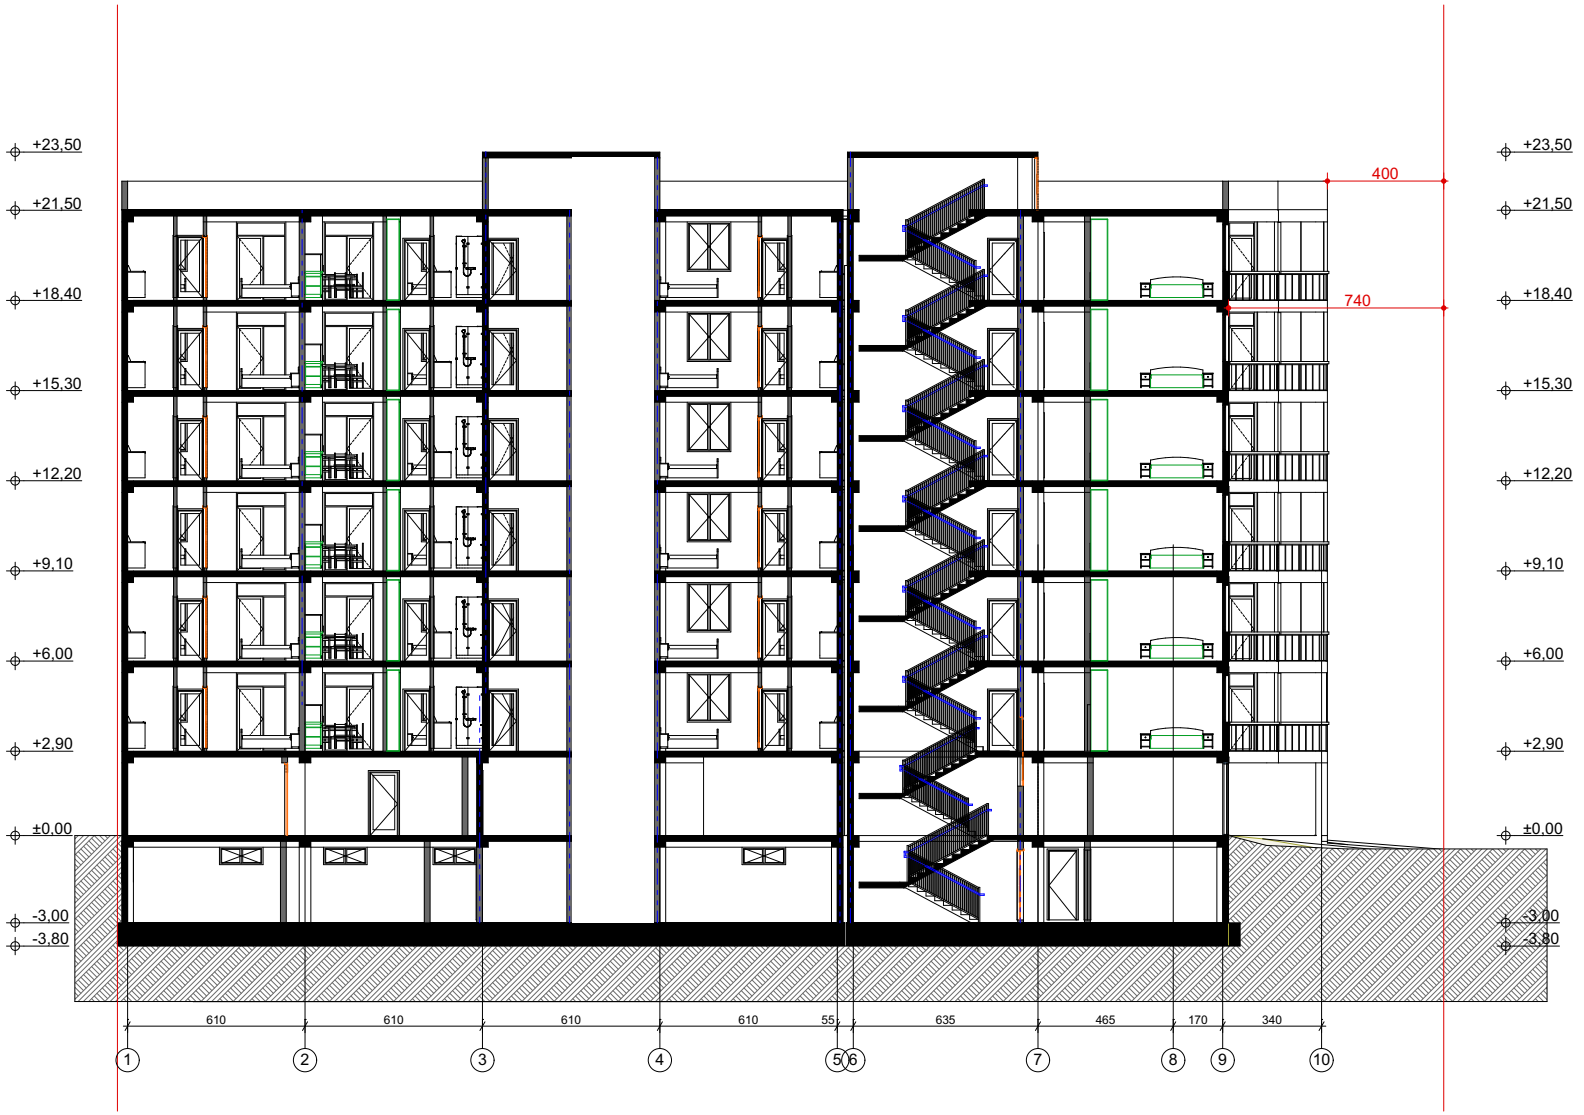


ფორმატი A-3	თბილისი 2018 წ.		
	დაკვეთის №		

ტექნიკურ ეკონომიკური მაჩვენებლები

პირობითი ნიშნები

N


პროექტის სახელწოდება

მრავალბინიანი საცხოვრებელი სახლი არქიტექტურული ნაწილი

ქ. თბილისი სოფლიდღიმი
ს.კ. 01.72.14.040.029

შ.პ.ს. "ლიბრა ქონსტრაქშენი" ს/კ 400229560	ქ.თბილისი გლდანი II მკრ. №81 ტელ. 591 01 83 73

თანამდებობა	გვარი	ხელმოწერა	თარიღი
გენერალური მენეჯერი	გ.ჯაბლაშვილი		
პროექტის ავტორები	ვ.იოსიძე		
მასშტაბი:	1:100	ჭრილი 2-2	
სტადია		ფურცლები	ფურცელი
პროექტი		0	a-0

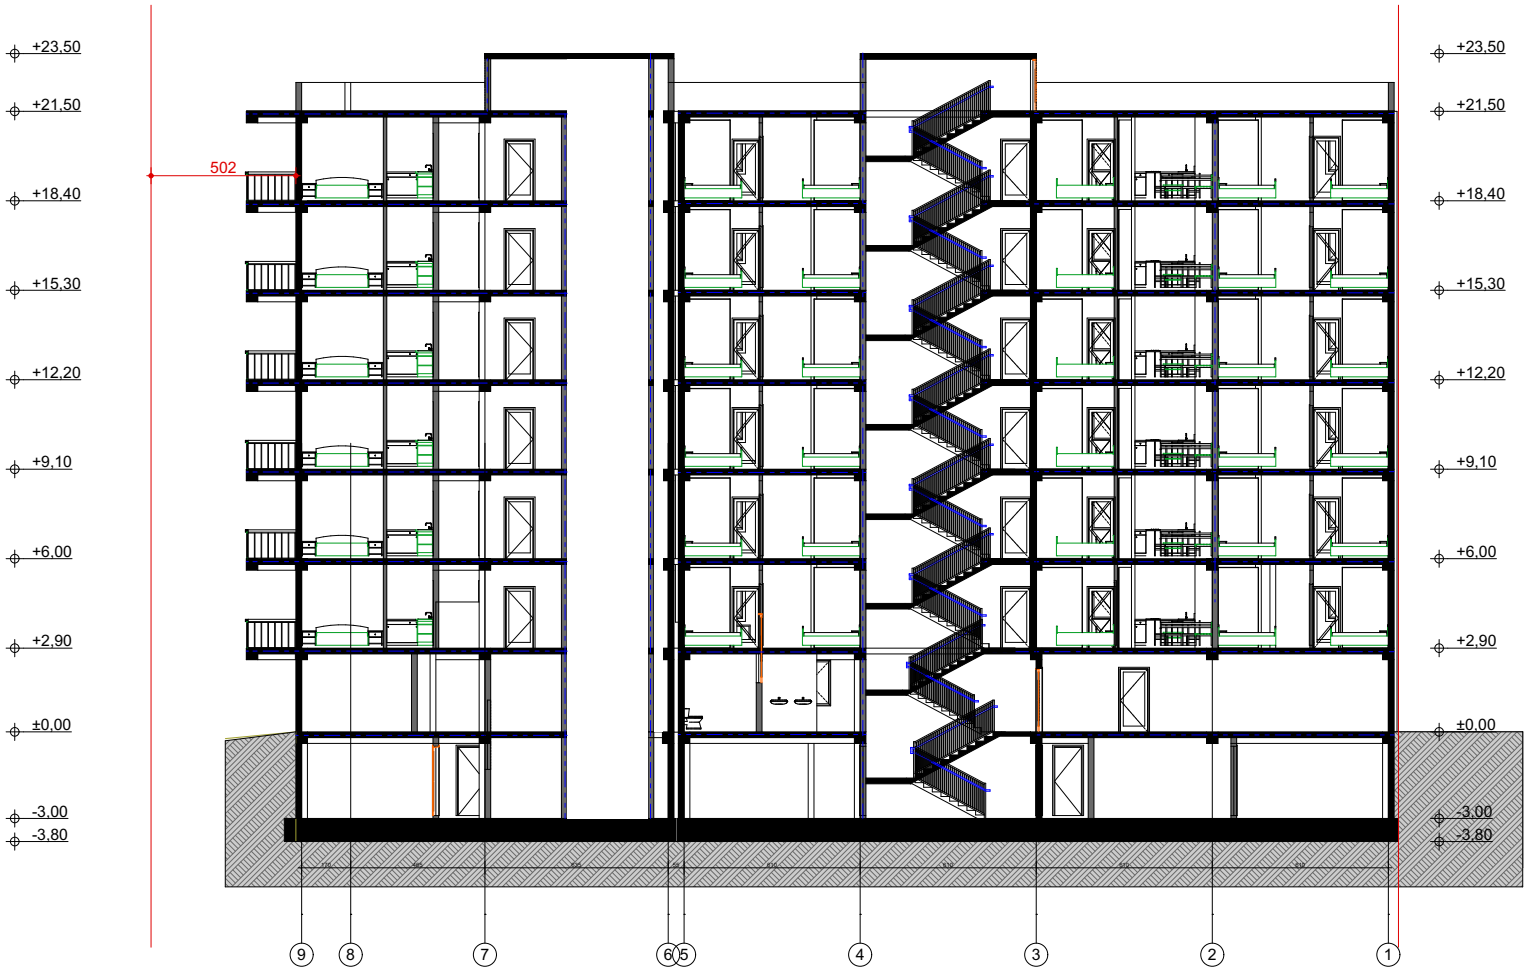

ფორმატი A-3	თბილისი 2018 წ.		
	დებულება №		

ტექნიკურ ეკონომიკური მაჩვენებლები

პირობითი ნიშნები

N

პროექტის სახელწოდება

მრავალბინიანი საცხოვრებელი სახლი არქიტექტურული ნაწილი

ქ. თბილისი სოფ.დიღომი
ს.კ. 01.72.14.040.029

შ.პ.ს. "ლიბრა ჟონსტრაქშენი" ს/კ 400229560	ქ.თბილისი გლდანი II მკრ. №81 ტელ. 591 01 83 73

თანამდებობა	გვარი	ხელმოწერა	თარიღი
ტექნიკური დირექტორი	ბ.კუხალაშვილი		
პროექტის ავტორები	ვ.ციხაძე		

ჭრილი 1-1

მასშტაბი: 1:100

სტადია	ფურცლები	ფურცელი
პროექტი	0	a-0