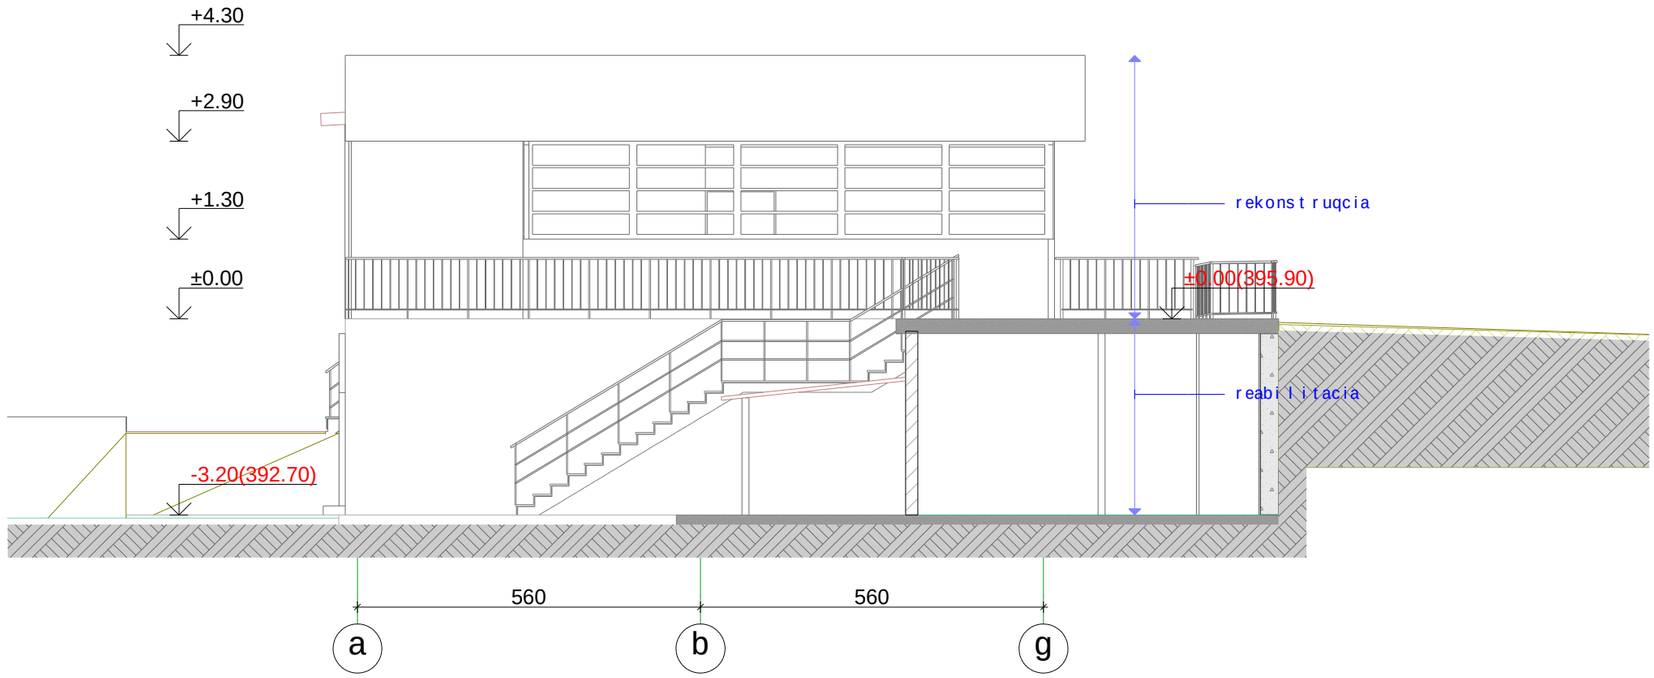

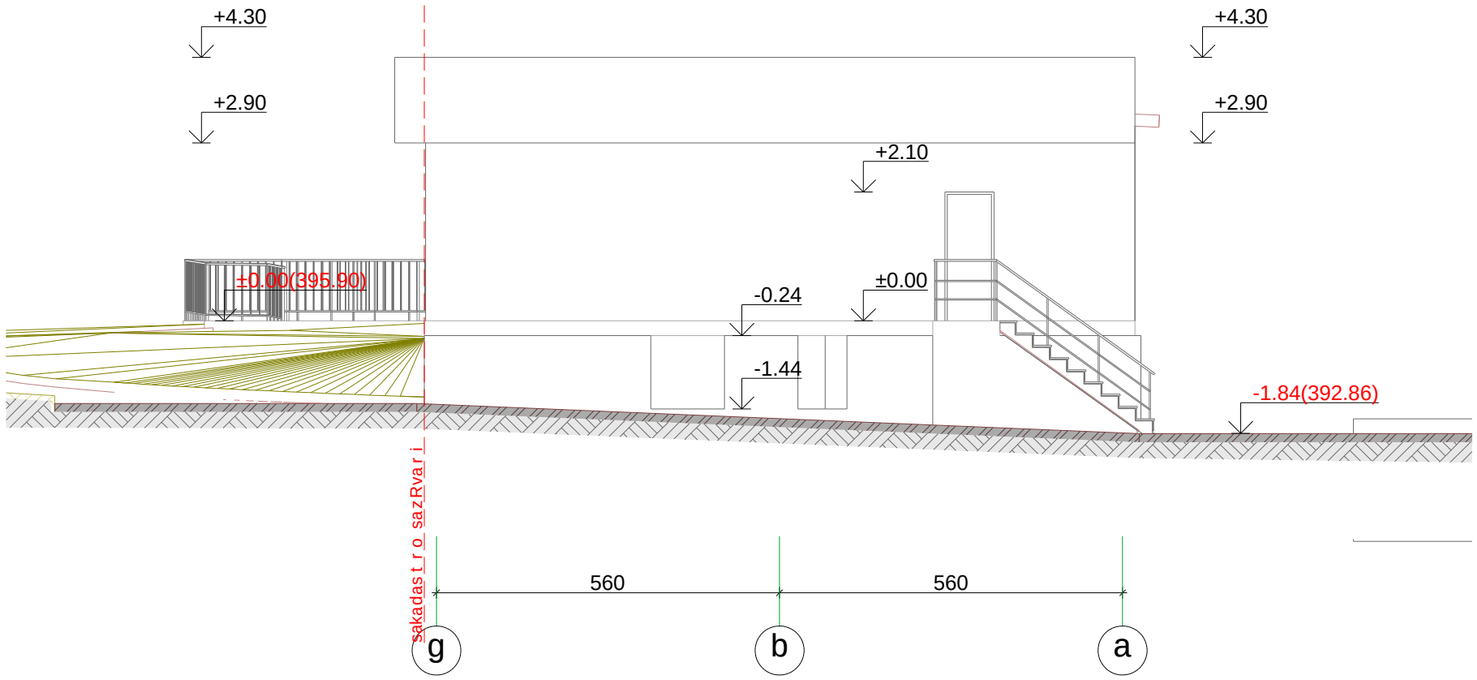

sakadastro sazRvari

sakadastro sazRvari

sakadastro sazRvari

sakadastro sazRvari

formati	Tbilisi
A-3	2020 w.

dakavebuli obebi

pirobiTi niSnebi

- sakadastro sazRvari
- TavSeyris jgufi (Tv-2)
- damxmare da sxvadasxva daniSnulebis jgufi (ds)
- samrewvelo jgufi (sm-1)
- gasasvlelamde maqsimaluri savali manZili (g.s.m)
- misawvdomi svla-gezi
- struqturuli anawyobis(kedlis) xanZarmedegobis xarisxi 1 saaTi
- struqturuli anawyobis(kedlis) xanZarmedegobis xarisxi 2 saaTi
- XX.XX iatakis saproeqto niSnuli
- 1 — 1 Wrilis xazi
- X — X RerZis xazi
- saxanZro ganyofilebasTan kavSiris sistema
- sagangebo xmovani gangaSis sakomunikacio sistema
- saevakuacio gasavlelis maCvenebeli
- kvamlis aRmomCeni sistema
- kvamlze moreagire mauwyebeli
- saxanZro gangaSis Rilaki
- saxanZro mildgari
- saxanZro hidranti
- xelis cecxlmaqri
- gasasvlelis saavario ganaTeba
- avtosaSxefi

kafe-restorani

q. Tbilisi. sanapiro q. N10 s/k 01.15.03.004.021

EB MINDIA

შპს EB.MINDIA said. 205267968

0160 Tbilisi gagarinis q. #10

tel. 2372294, mob. 599-399336

el-fosta: b.jmukhi@gmail.com

mT. arqiteqtori	b. jmuxaZe
arqiteqtori	b. jmuxaZe
dizaini	m. ZamaSvili
arqiteqturuli nawili	sfasadi a-g da g-a RerZebSi arsebuli
stadia proeqti	
masStabi 1:100	furceli a-11
	TariRi 2022 w.

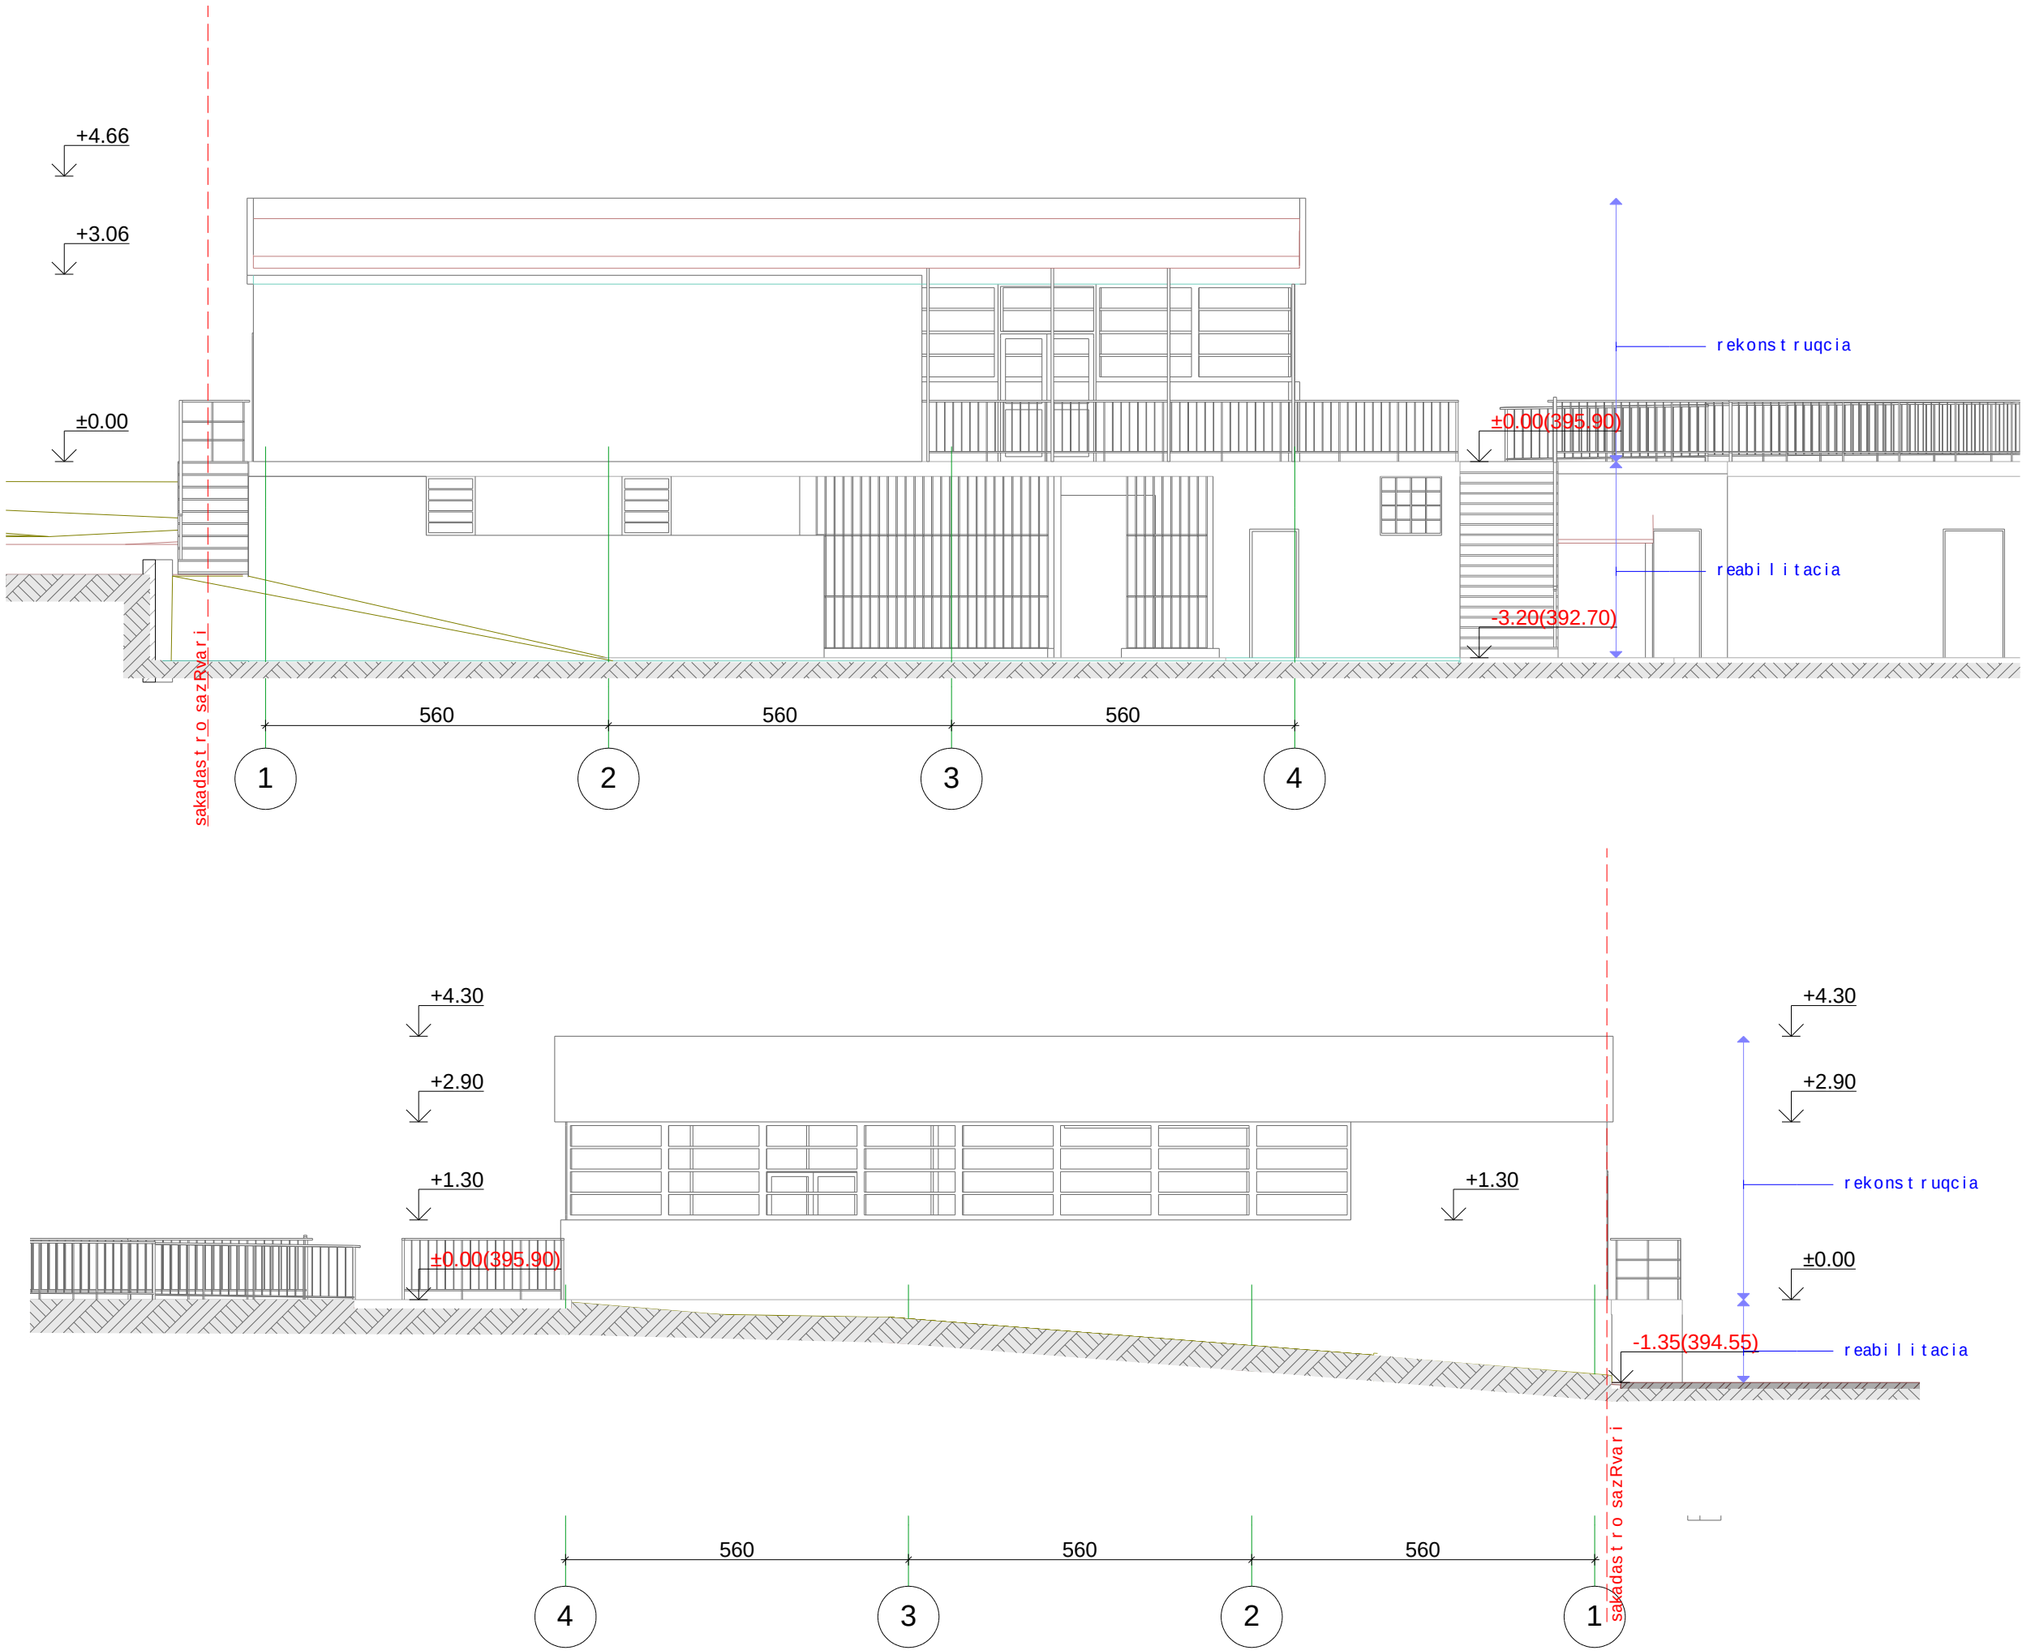

formati	Tbilisi
A-3	2020 w.

dakavebuli obebi

pirobiTi niSnebi

- sakadastro sazRvari
- TavSeyris jgufi (Tv-2)
- damxmare da sxvadasxva daniSnulebis jgufi (ds)
- samrewvelo jgufi (sm-1)
- gasasvlelamde maqsimaluri savali manZili (g.s.m)
- misawvdomi svla-gezi
- struqturuli anawyobis(kedlis) xanZarmedegobis xarisxi 1 saaTi
- struqturuli anawyobis(kedlis) xanZarmedegobis xarisxi 2 saaTi
- XX.XX iatakis saproeqto niSnuli
- Wrilis xazi
- RerZis xazi
- saxanZro ganyofilebasTan kavSiris sistema
- sagangebo xmovani gangaSis sakomunikacio sistema
- saevakuacio gasavlelis maCvenebeli
- kvamlis aRmomCeni sistema
- kvamlze moreagire mauwyebeli
- saxanZro gangaSis Rilaki
- saxanZro mildgari
- saxanZro hidranti
- xelis cecxlmaqri
- gasasvlelis saavario ganaTeba
- avtosaSxefi

kafe-restorani

q. Tbilisi. sanapiro q. N10 s/k 01.15.03.004.021

EB MINDIA

ŠPS EB.MINDIA said. 205267968
0160 Tbilisi gagarinis q. #10
tel. 2372294, mob. 599-399336
el-fosta: b.jmukhi@gmail.com

mT. arqiteqtori	b. jmuxaZe
arqiteqtori	b. jmuxaZe
dizaini	m. ZamaSvili
arqiteqturuli nawili	sfasadi 1-5 da 5-1 RerZebSi arsebuli
stadia proeqti	
masStabi 1:100	furceli a-12
TariRi 2022 w.	

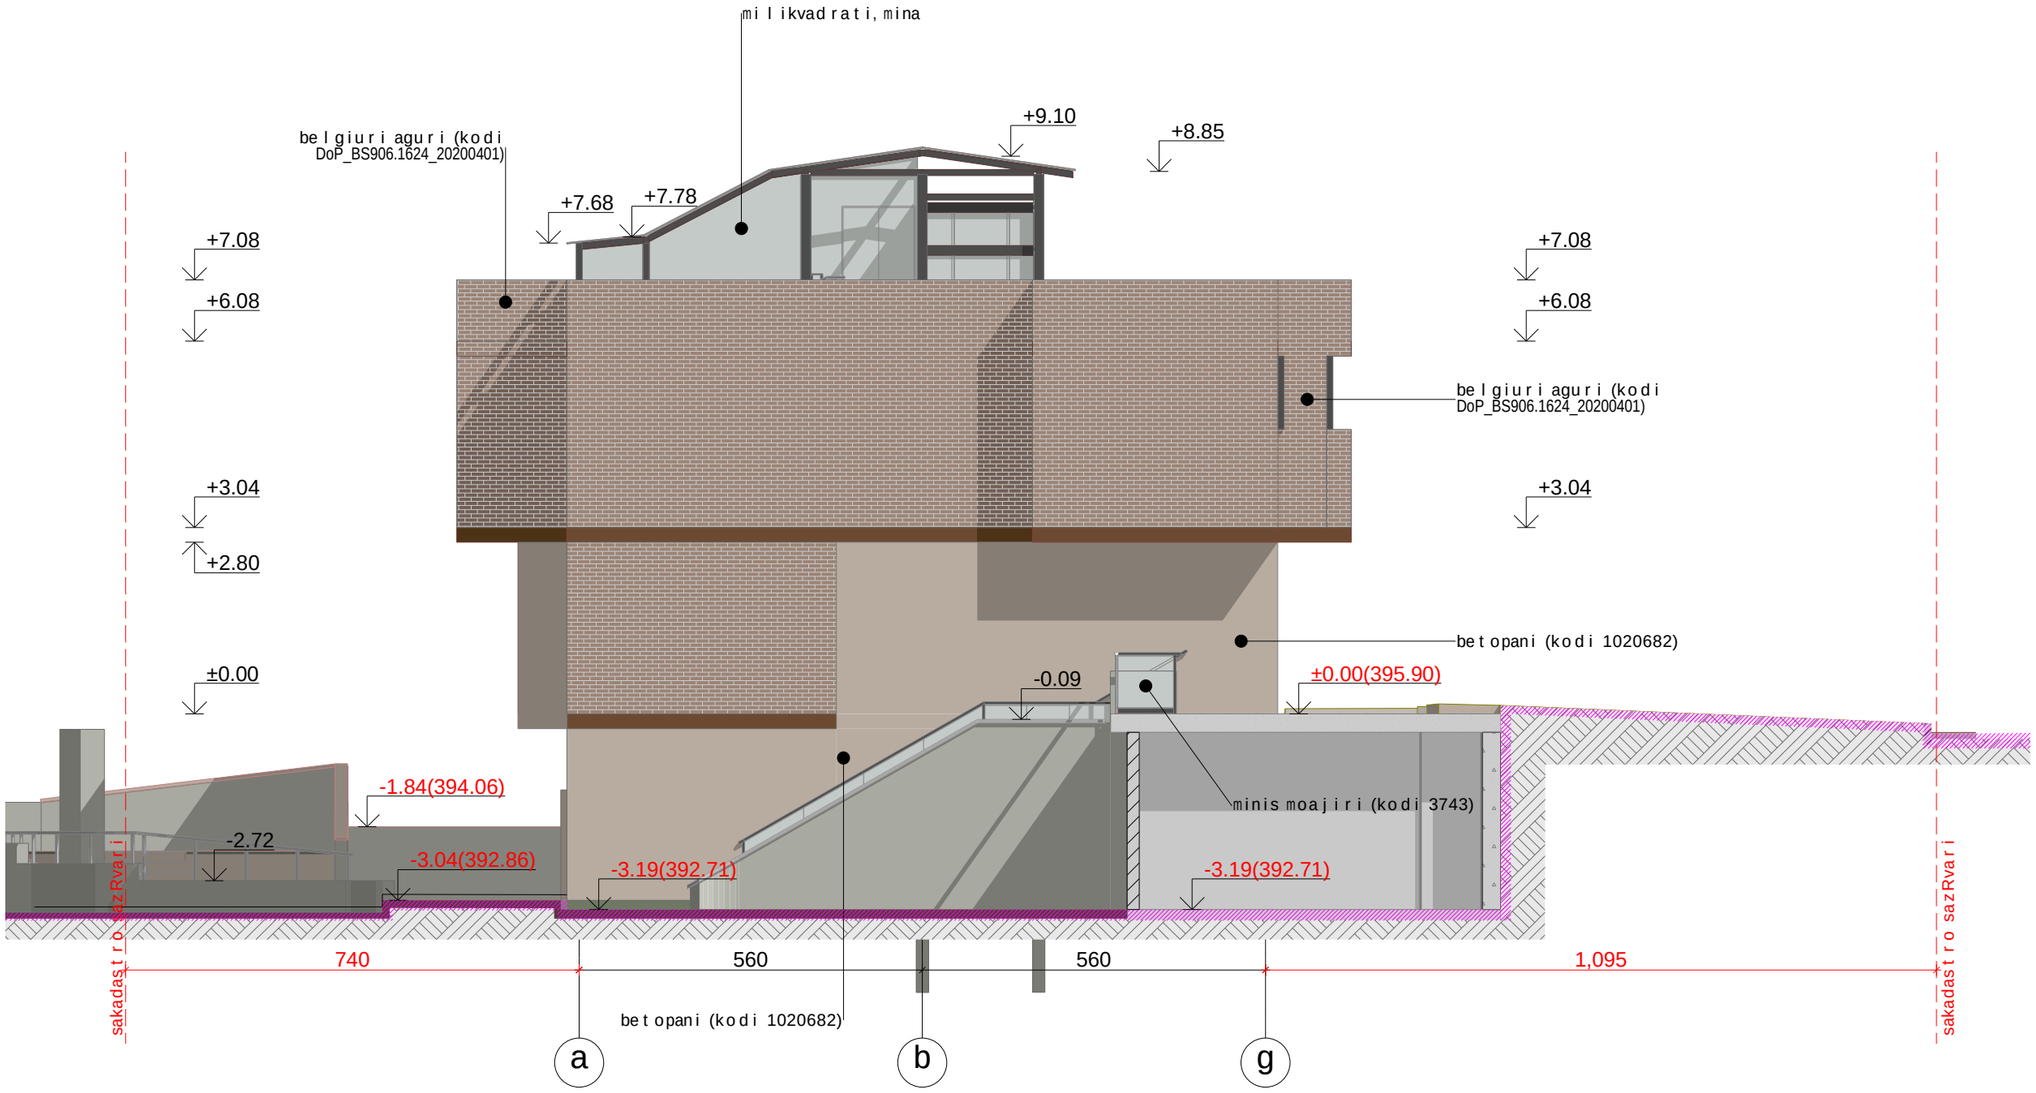

formati A-3	Tbi l isi 2020 w.	

dakavebu l obebi

pirobiTi niSnebi

- sakadast r o sazRvar i
- TavSey r i s jgufi (Tv-2)
- damxmar e da sxvadasxva daniSnu l ebis jgufi (ds)
- samrewve l o jgufi (sm-1)
- gasasv l e l amde maqsima l uri sava l i manZi l i (g.s.m)
- misawvdomi sv l a-gezi
- st r uqturu l i anawyobis(ked l is) xanZarmedegobis xarisxi 1 saaTi
- st r uqturu l i anawyobis(ked l is) xanZarmedegobis xarisxi 2 saaTi
- XX.XX i atakis sapr oeqt o niSnu l i
- W r i l is xazi
- RerZis xazi
- saxanZr o ganyofi l ebasTan kavSi r i s sistema
- sagangebo xmovani gangaSis sakomunikacio sistema
- saevakuacio gasav l e l is maCvenebe l i
- kvam l is aRmomCeni sistema
- kvam l ze mo reagi r e mauwyebe l i
- saxanZr o gangaSis Ri l aki
- saxanZr o mi l dgar i
- saxanZr o hidranti
- xe l is cecx l maqr i
- gasasv l e l is saavar i o ganaTeba
- av t osaSxef i

kafe-restorani

q. Tbi l isi. sanapi r o q. N10 s/k 01.15.03.004.021

EB MINDIA

შპს EB.MINDIA said. 205267968
0160 Tbi l isi gagar i nis q. #10
te l . 2372294, mob. 599-399336
e l -fosta: b.jmukhi@gmail.com

mT. arqiteqt o ri	b. j muxaZe
arqiteqt o ri	b. j muxaZe
di z aini	m. ZamaSv i l i
arqiteqturu l i nawi l i	fasadi a-g RerZebSi
stadia proeqti	
masStabi 1:100	furce l i a-13
TariRi 2022 w.	

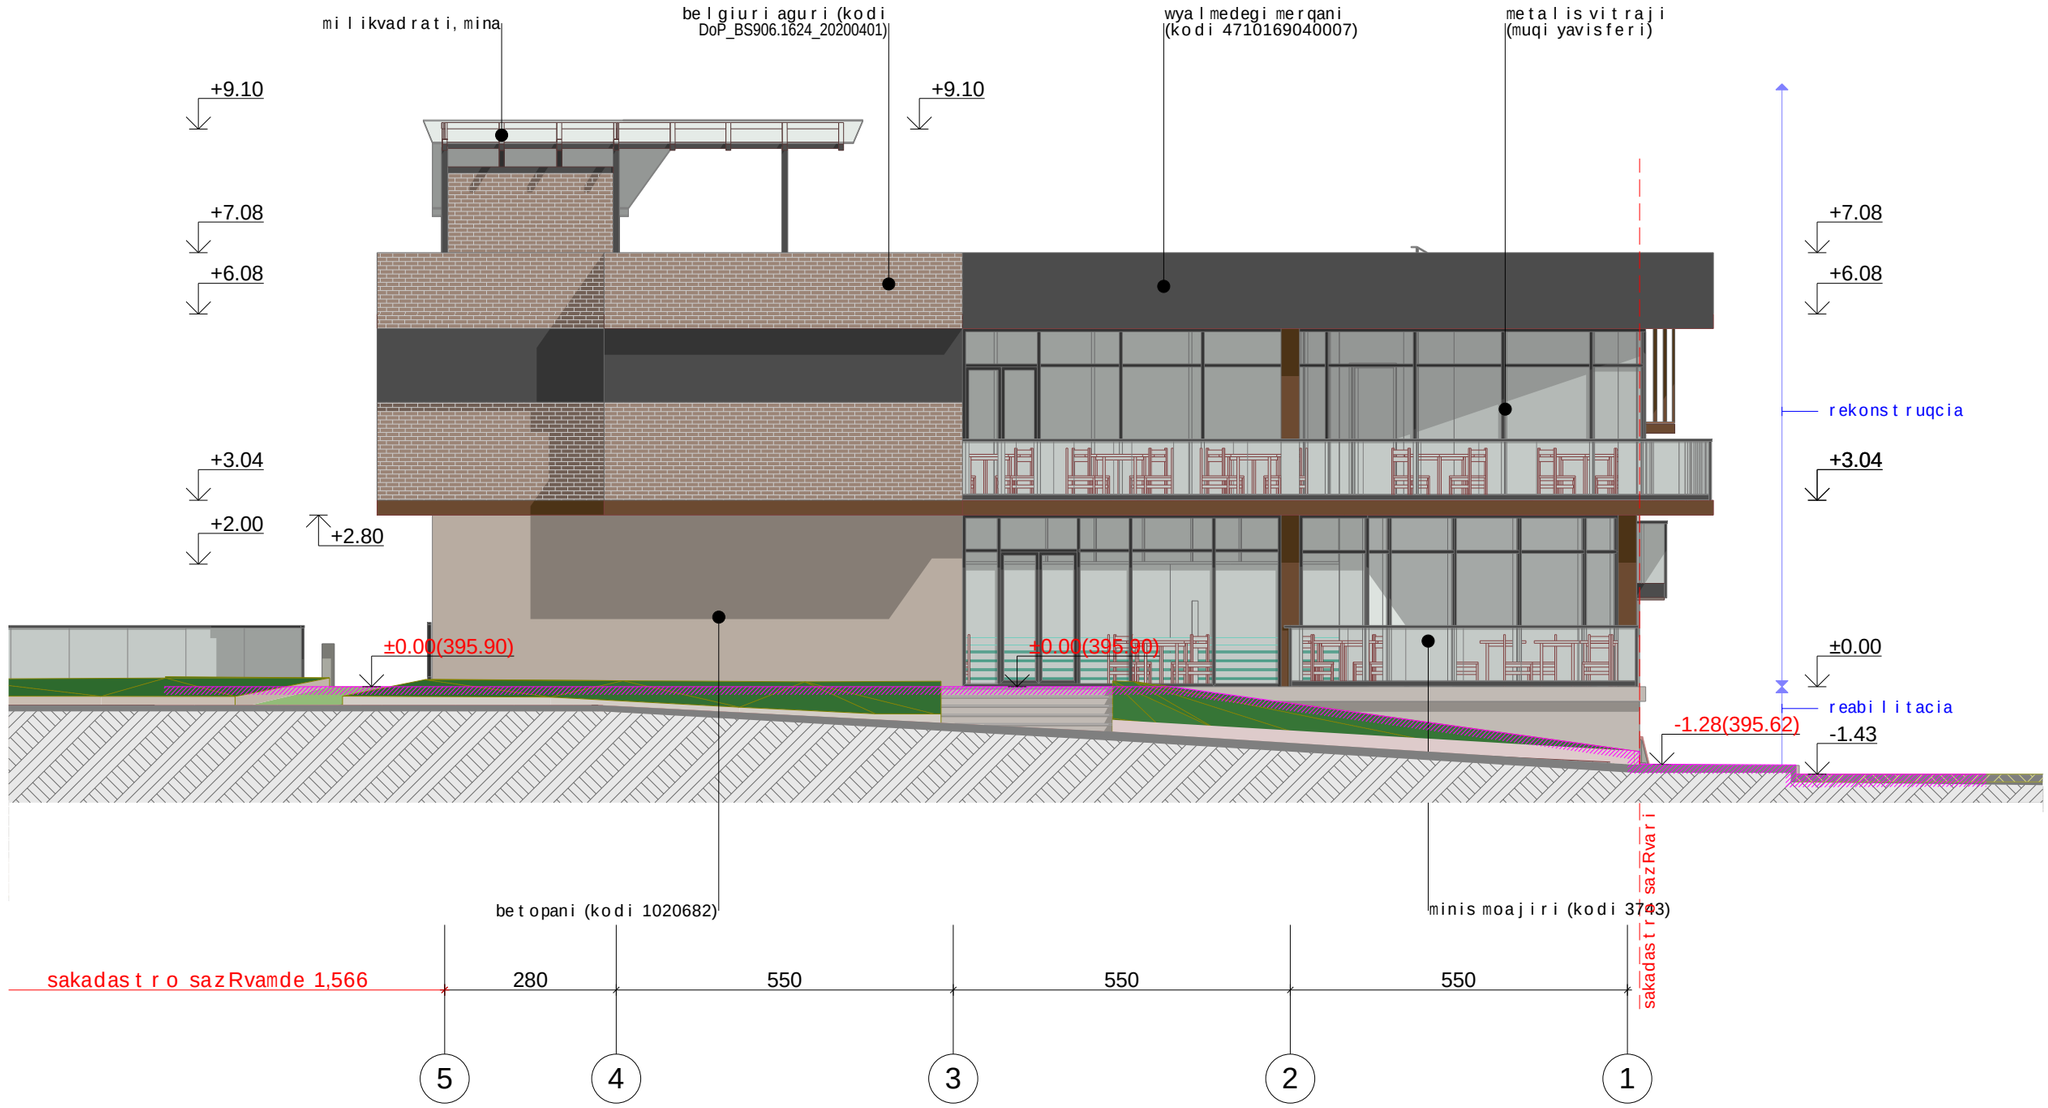

formati A-3	Tbilisi 2020 w.	

dakavebuloebi

pirobiTiniSnebi

- sakadastro sazRvari
- TavSeyris jgufi (Tv-2)
- damxmare da sxvadasxva daniSnulebis jgufi (ds)
- samrewvelo jgufi (sm-1)
- gasasvlelamde maqsimaluri savali manZili (g.s.m)
- misawvdomi svla-gezi
- struqturuli anawyobis(kedlis) xanZarmedegobis xarisxi 1 saaTi
- struqturuli anawyobis(kedlis) xanZarmedegobis xarisxi 2 saaTi
- XX.XX iatakis saproeqto niSnuli
- Wrilis xazi
- RerZis xazi
- saxanZro ganyofilebasTan kavSiris sistema
- sagangebo xmovani gangaSis sakomunikacio sistema
- saevakuacio gasavlelis maCvenebeli
- kvamlis aRmomCeni sistema
- kvamlze moreagire mauwyebeli
- saxanZro gangaSis Rilaki
- saxanZro mildgari
- saxanZro hidranti
- xelis cecxlmaqri
- gasasvlelis saavario ganaTeba
- avtosaSxefi

kafe-restorani

q. Tbilisi. sanapiro q. N10 s/k 01.15.03.004.021

EB MINDIA

შპს EB.MINDIA said. 205267968
0160 Tbilisi gagarinis q. #10
tel. 2372294, mob. 599-399336
el-fosta: b.jmukhi@gmail.com

mT. arqiteqtori	b. jmuxaZe
arqiteqtori	b. jmuxaZe
dizaini	m. ZamaSvili
arqiteqturuli nawili	fasadi 5-1 RerZebSi
stadia proeqti	
masStabi 1:100	furceli a-14
TariRi 2022 w.	

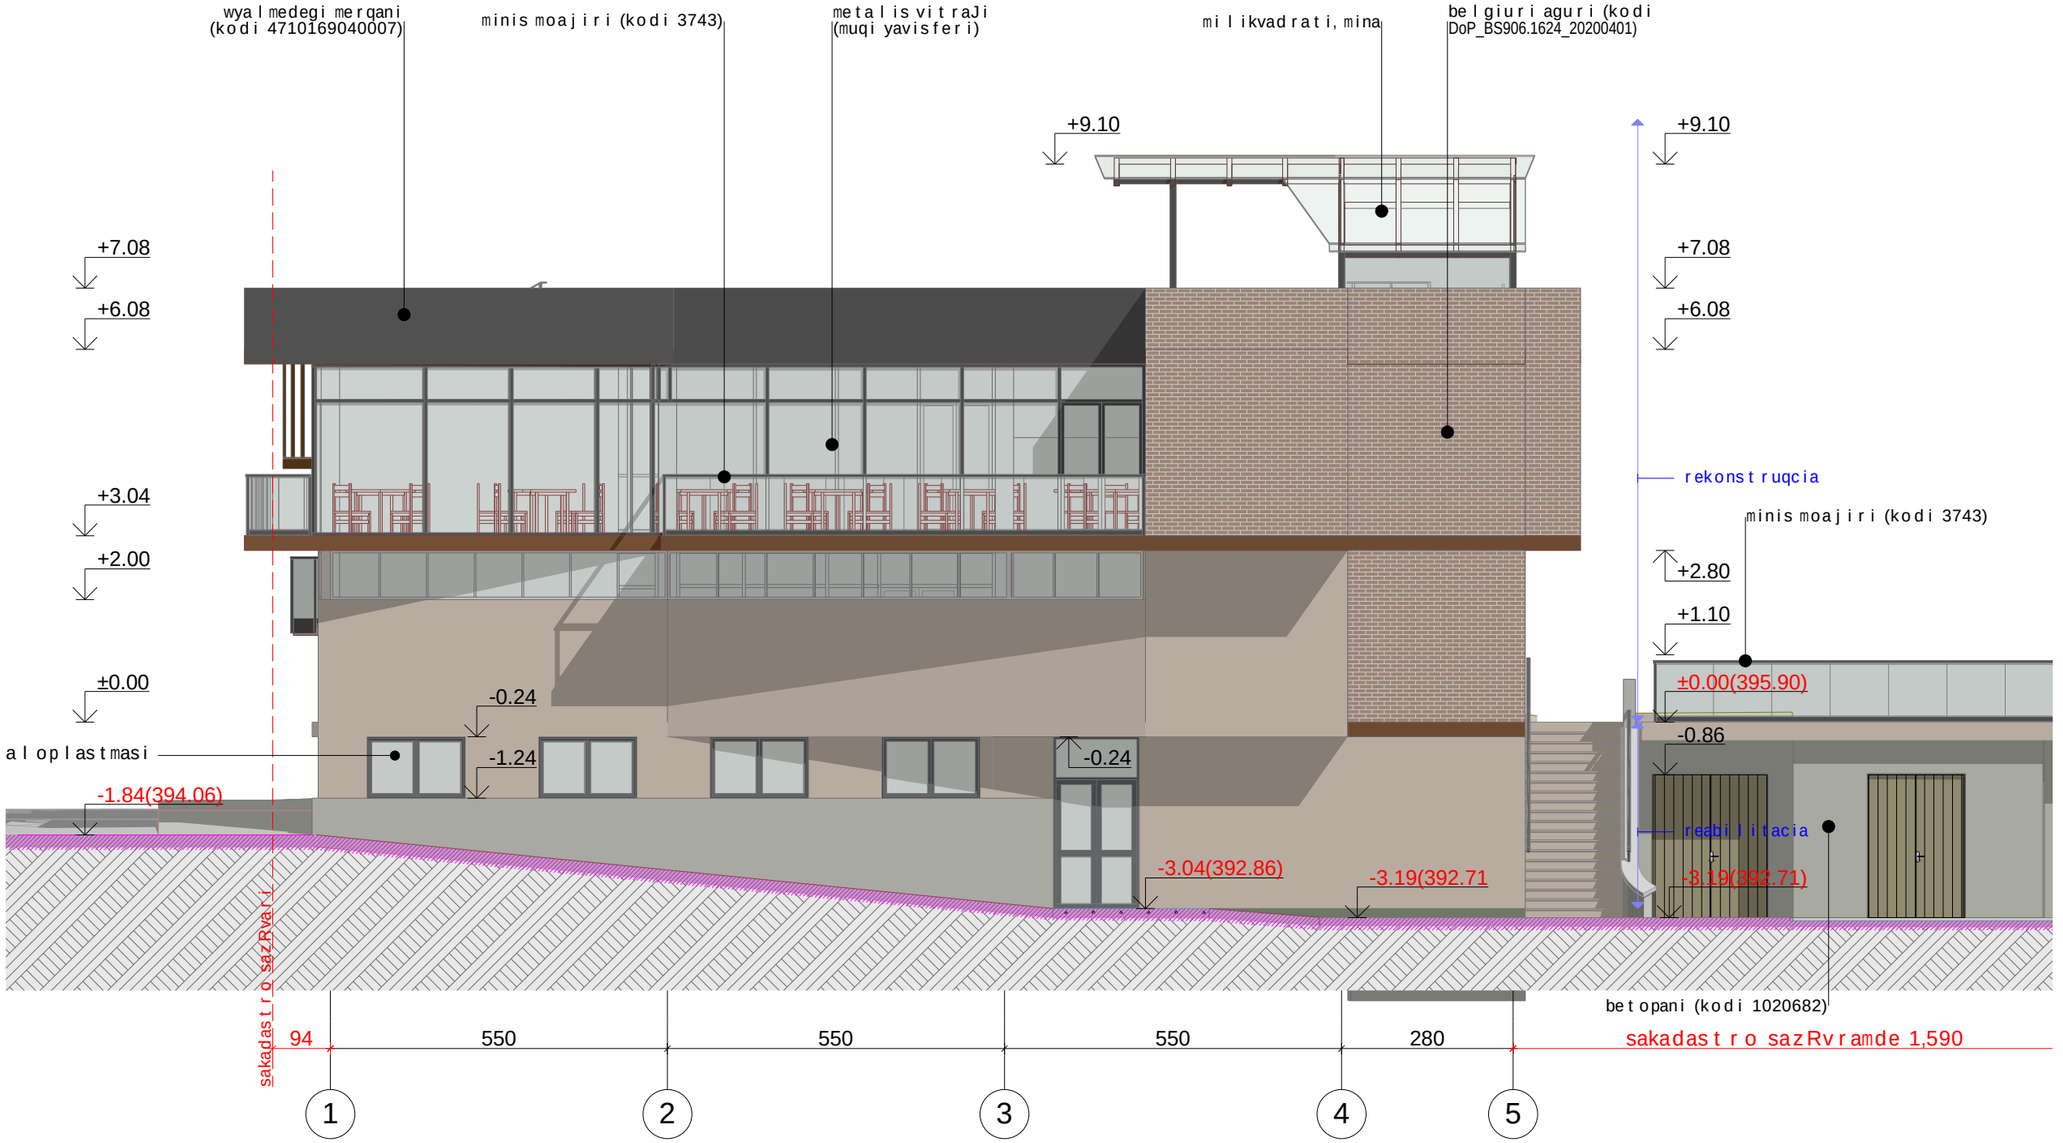

formati	Tbilisi
A-3	2020 w.

dakavebulobebi

pirobiTiniSnebi

- sakadastro sazRvari
- TavSeyris jgufi (Tv-2)
- damxmare da sxvadasxva daniSnulebis jgufi (ds)
- samrewvelo jgufi (sm-1)
- gasasvlelamde maqsimaluri savali manZili (g.s.m)
- misawvdomi svla-gezi
- struqturuli anawyobis(kedlis) xanZarmedegobis xarisxi 1 saaTi
- struqturuli anawyobis(kedlis) xanZarmedegobis xarisxi 2 saaTi
- XX.XX iatakis saproeqto niSnuli
- Wrilis xazi
- RerZis xazi
- saxanZro ganyofilebasTan kavSiris sistema
- sagangebo xmovani gangaSis sakomunikacio sistema
- saevakuacio gasavlelis maCvenebeli
- kvamlis aRmomCeni sistema
- kvamlze moreagire mauwyebeli
- saxanZro gangaSis Rilaki
- saxanZro mildgari
- saxanZro hidranti
- xelis cecxlmaqri
- gasasvlelis saavario ganaTeba
- avtosaSxefi

kafe-restorani
q. Tbilisi. sanapiro q. N10 s/k 01.15.03.004.021

EB MINDIA
EB.MINDIA said. 205267968
0160 Tbilisi gagarinis q. #10
tel. 2372294, mob. 599-399336
el-fosta: b.jmukhi@gmail.com

mT. arqiteqtori	b. jmuxaZe
arqiteqtori	b. jmuxaZe
dizaini	m. ZamaSvili
arqiteqturuli nawili	fasadi 1-5 RerZebSi
stadia proeqti	

masStabi	furceli	TariRi
1:100	a-15	2022 w.

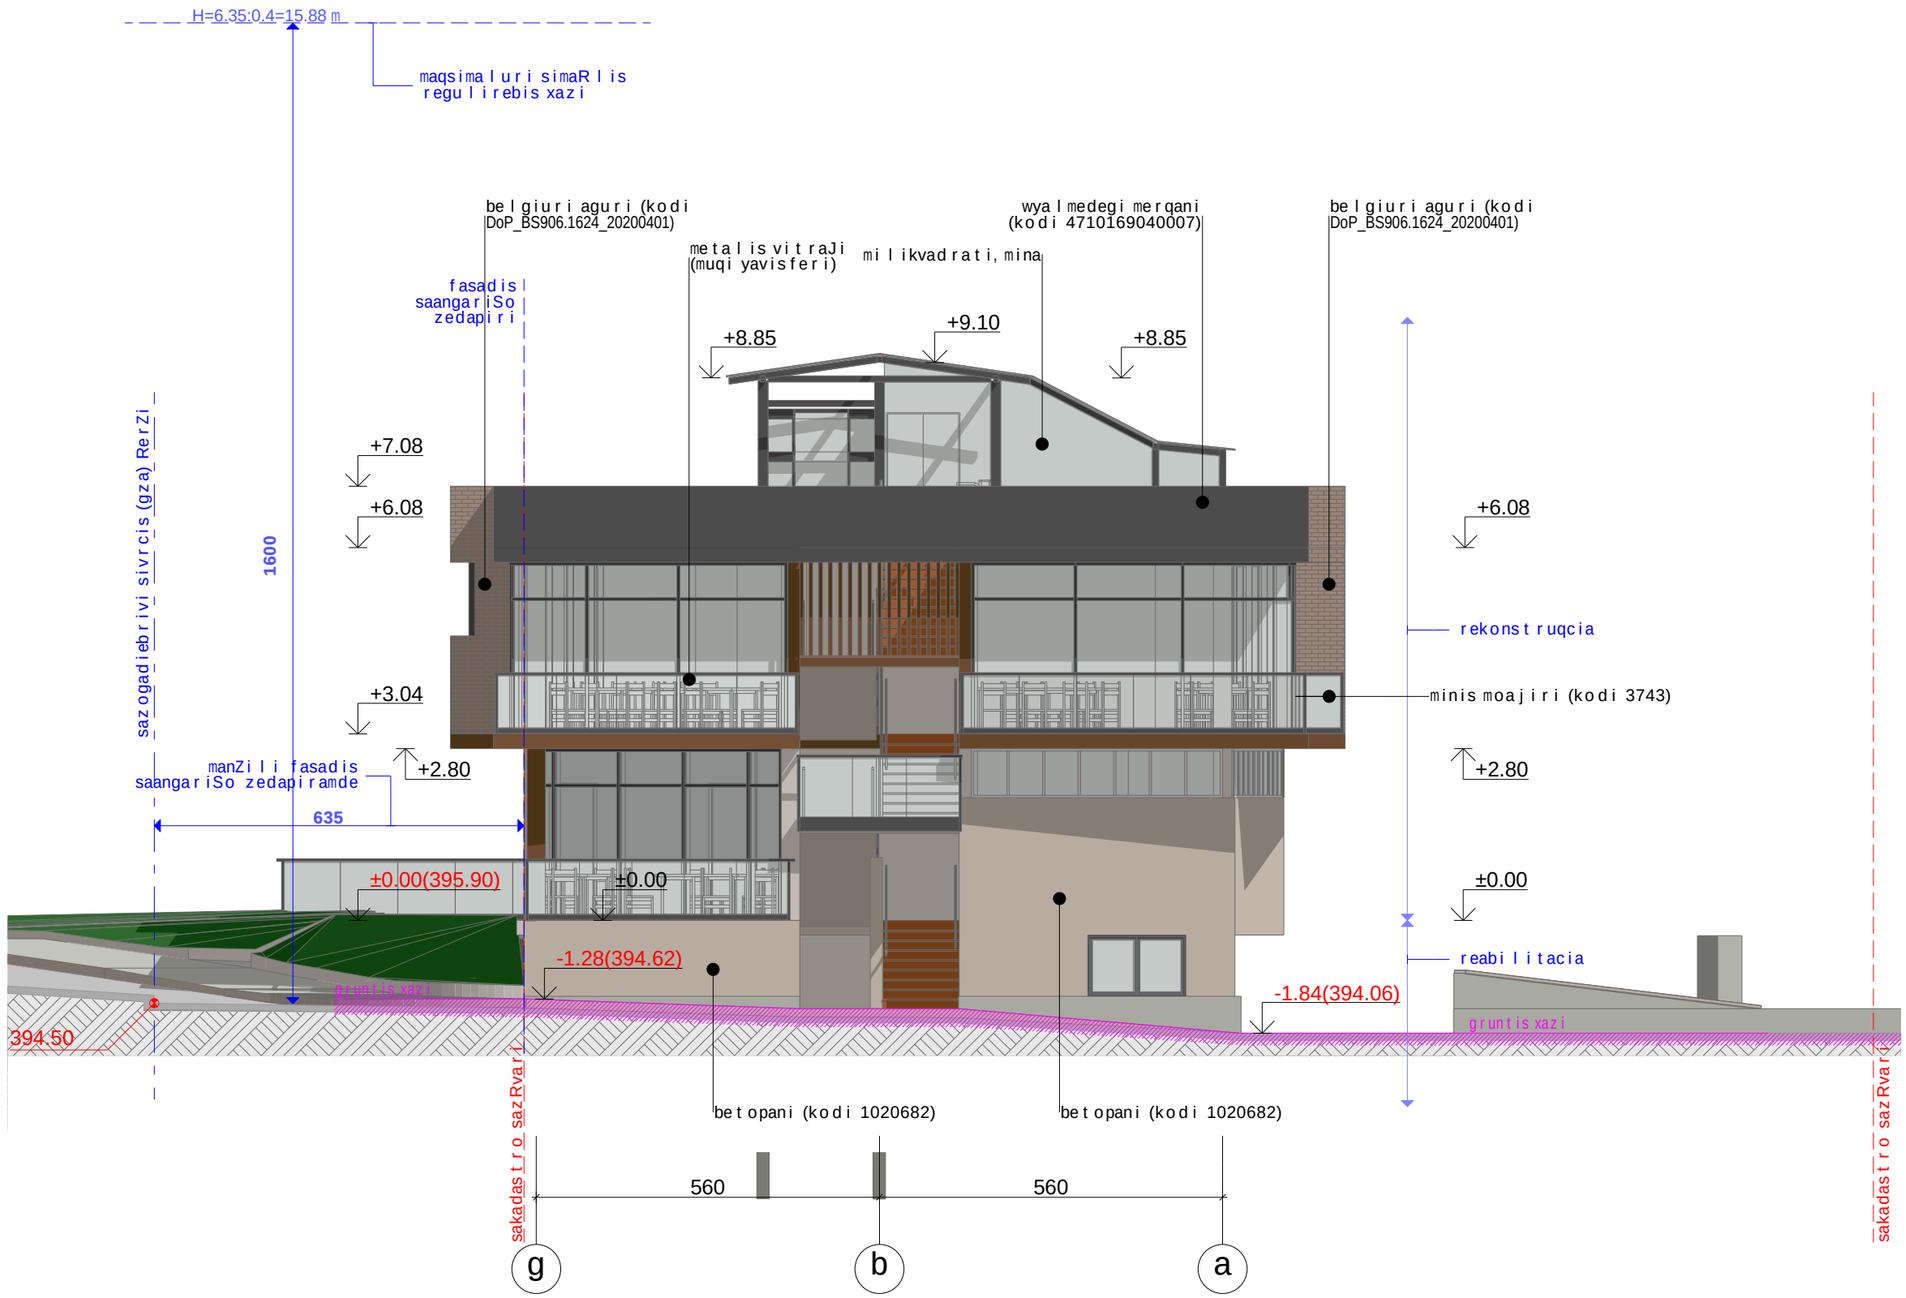

formati A-3	Tbilisi 2020 w.	

dakavebuli obebi

pirobiTi niSnebi

- sakadastro sazRvari
- TavSeyris jgufi (Tv-2)
- damxmare da sxvadasxva daniSnulebis jgufi (ds)
- samrewvelo jgufi (sm-1)
- gasasvlelamde maqsimaluri savali manZili (g.s.m)
- misawvdomi svla-gezi
- struqturuli anawyobis(kedlis) xanZarmedegobis xarisxi 1 saaTi
- struqturuli anawyobis(kedlis) xanZarmedegobis xarisxi 2 saaTi
- XX.XX iatakis saproeqto niSnuli
- 1 — 1 Wrilis xazi
- X — X RerZis xazi
- saxanZro ganyofilebasTan kavSiris sistema
- sagangebo xmovani gangaSis sakomunikacio sistema
- saevakuacio gasavlelis maCvenebeli
- kvamlis aRmomCeni sistema
- kvamlze moreagire mauwyebeli
- saxanZro gangaSis Rilaki
- saxanZro mildgari
- saxanZro hidranti
- xelis cecxlmaqri
- gasasvlelis saavario ganaTeba
- avtosaSxefi

kafe-restorani

q. Tbilisi. sanapiro q. N10 s/k 01.15.03.004.021

EB MINDIA

შპს EB.MINDIA said. 205267968
0160 Tbilisi gagarinis q. #10
tel. 2372294, mob. 599-399336
el-fosta: b.jmukhi@gmail.com

mTarqiteqtori	b. jmuxaZe
arqiteqtori	b. jmuxaZe
dizaini	m. ZamaSvili
arqiteqturuli nawili	fasadi g-a RerZebSi
stadia proeqti	
masStabi 1:100	furceli a-16
TariRi 2022 w.	