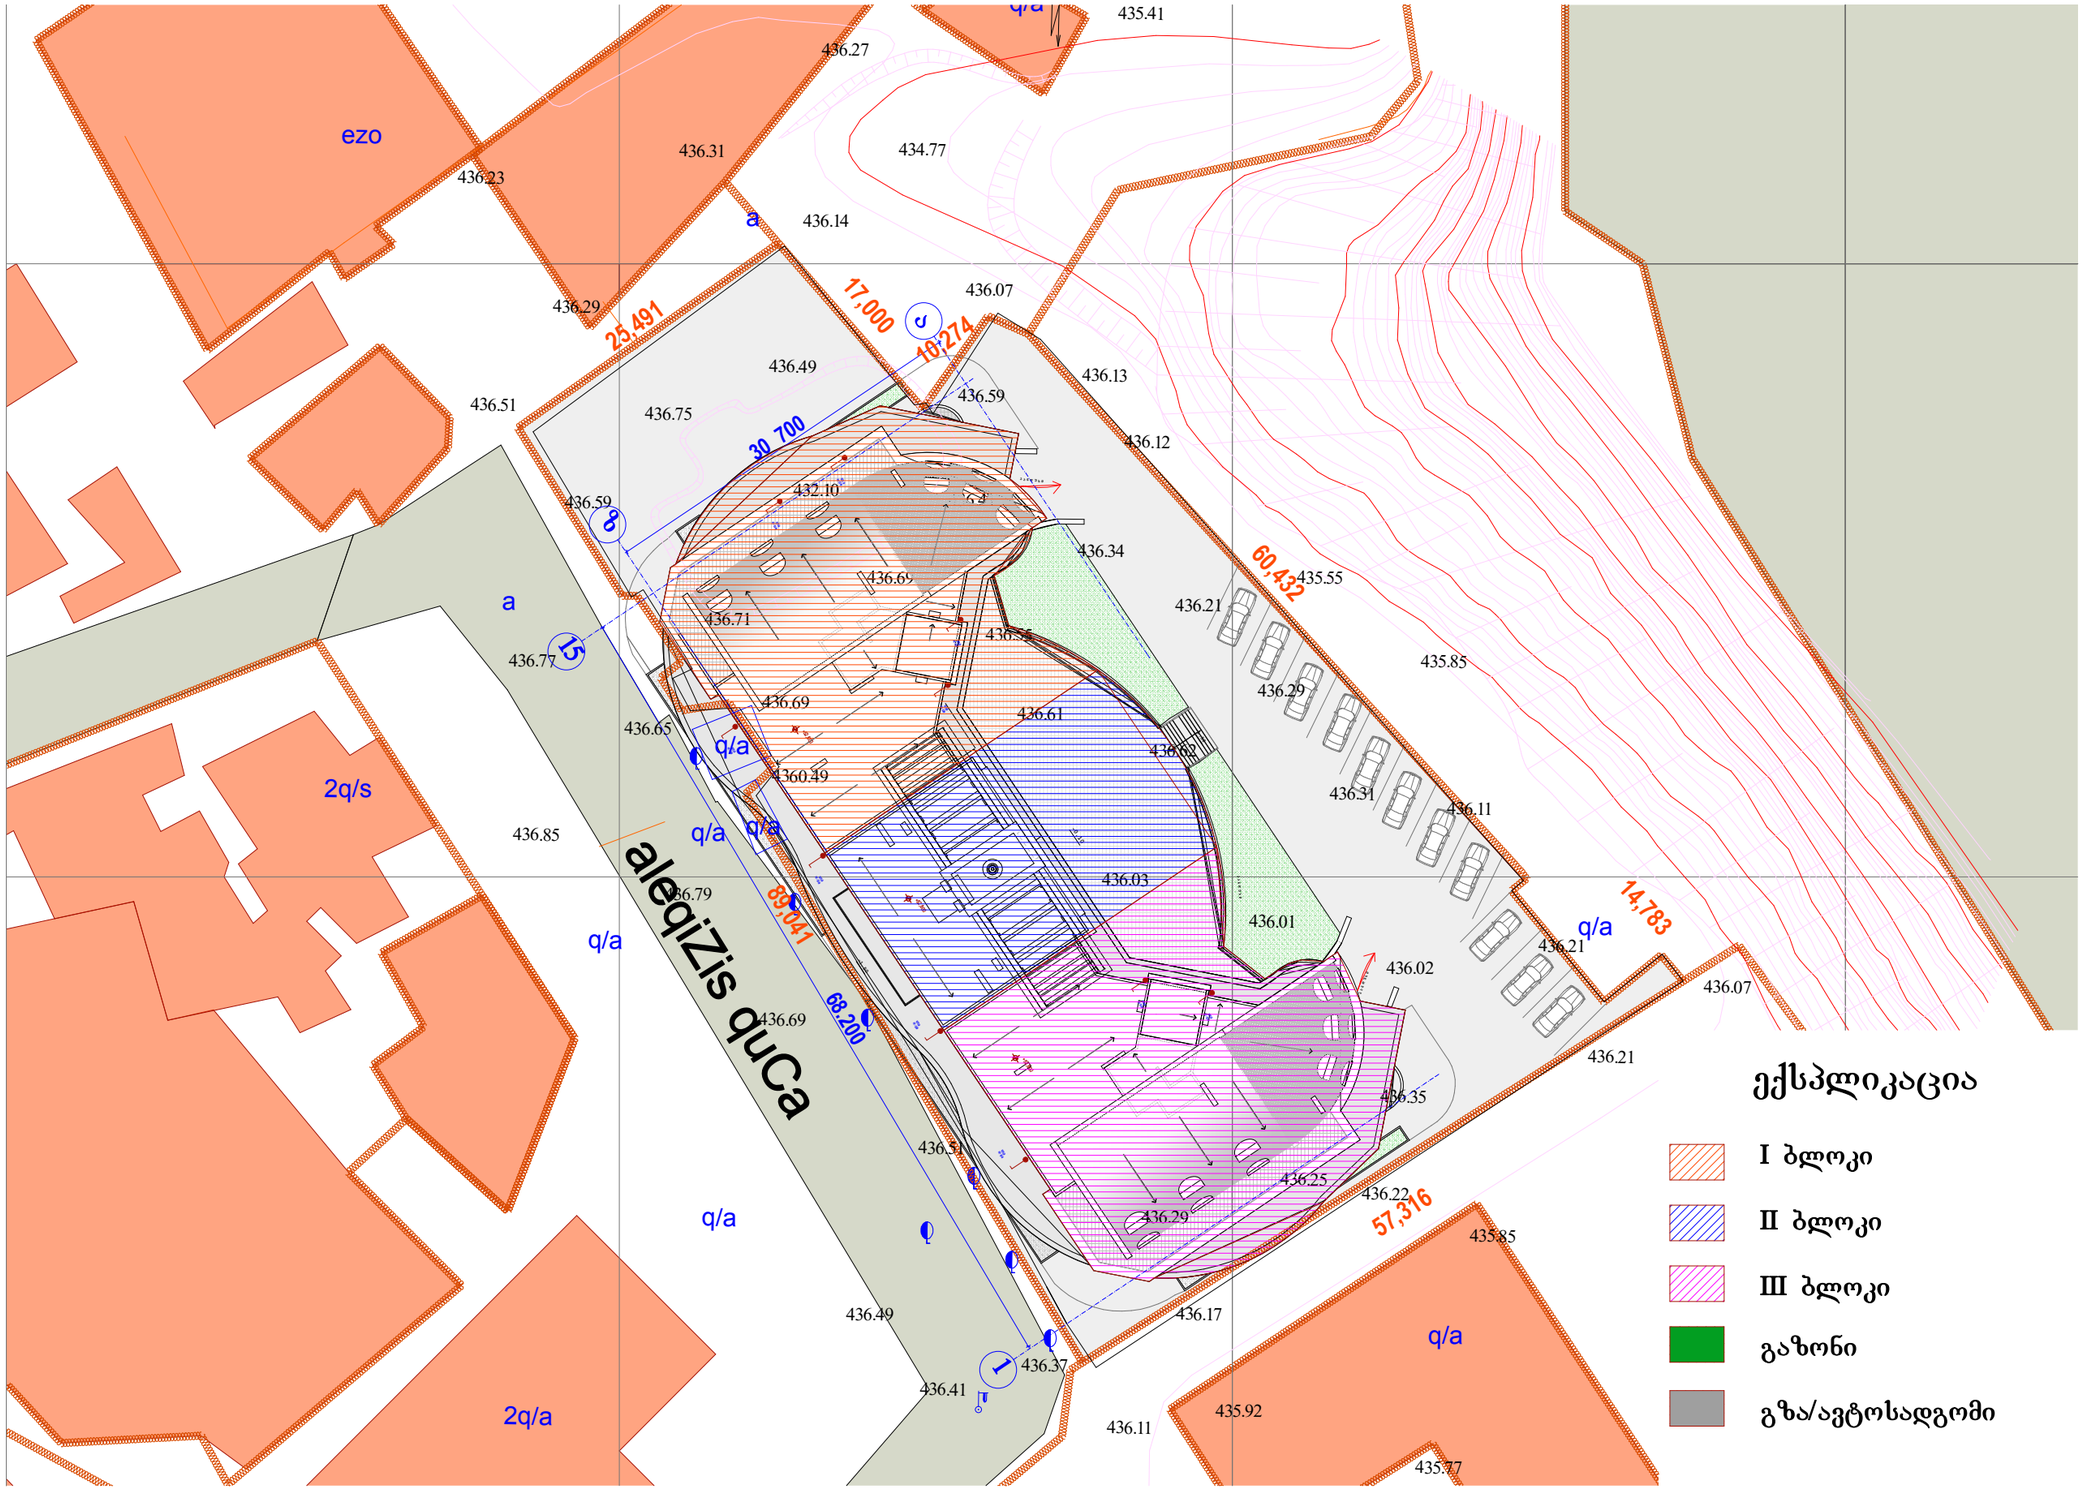


ექსპლიკაცია

- I ბლოკი
- II ბლოკი
- III ბლოკი
- გაზონი
- გზა/ავტოსადგომი

				დამკვეთი ამხანაგობა «ალიანსი 2001»
დირექტორი	გ.ზაქაიძე			საცხოვრებელი სახლი მ.ალექსიძის ქუჩაზე ქ. ობოლისში აკადემიკალაძის ტერიტორიაზე
არ.მთ.არქ.	გ.ბერიაშვილი			
ავტორები	გ.ბერიაშვილი			ბლოკი №1, №2 და №3
	ნ.ჯანაშვილი			
კონსტრუქტორი	მ.სამელიძე			
დაამუშავა	ნ.კაპანაძე			
				გენგეგმა

სტადია	ფურცელი	ფურცლები
პ		

შ.პ.ს. «ტიფლისის დეველოპმენტი»