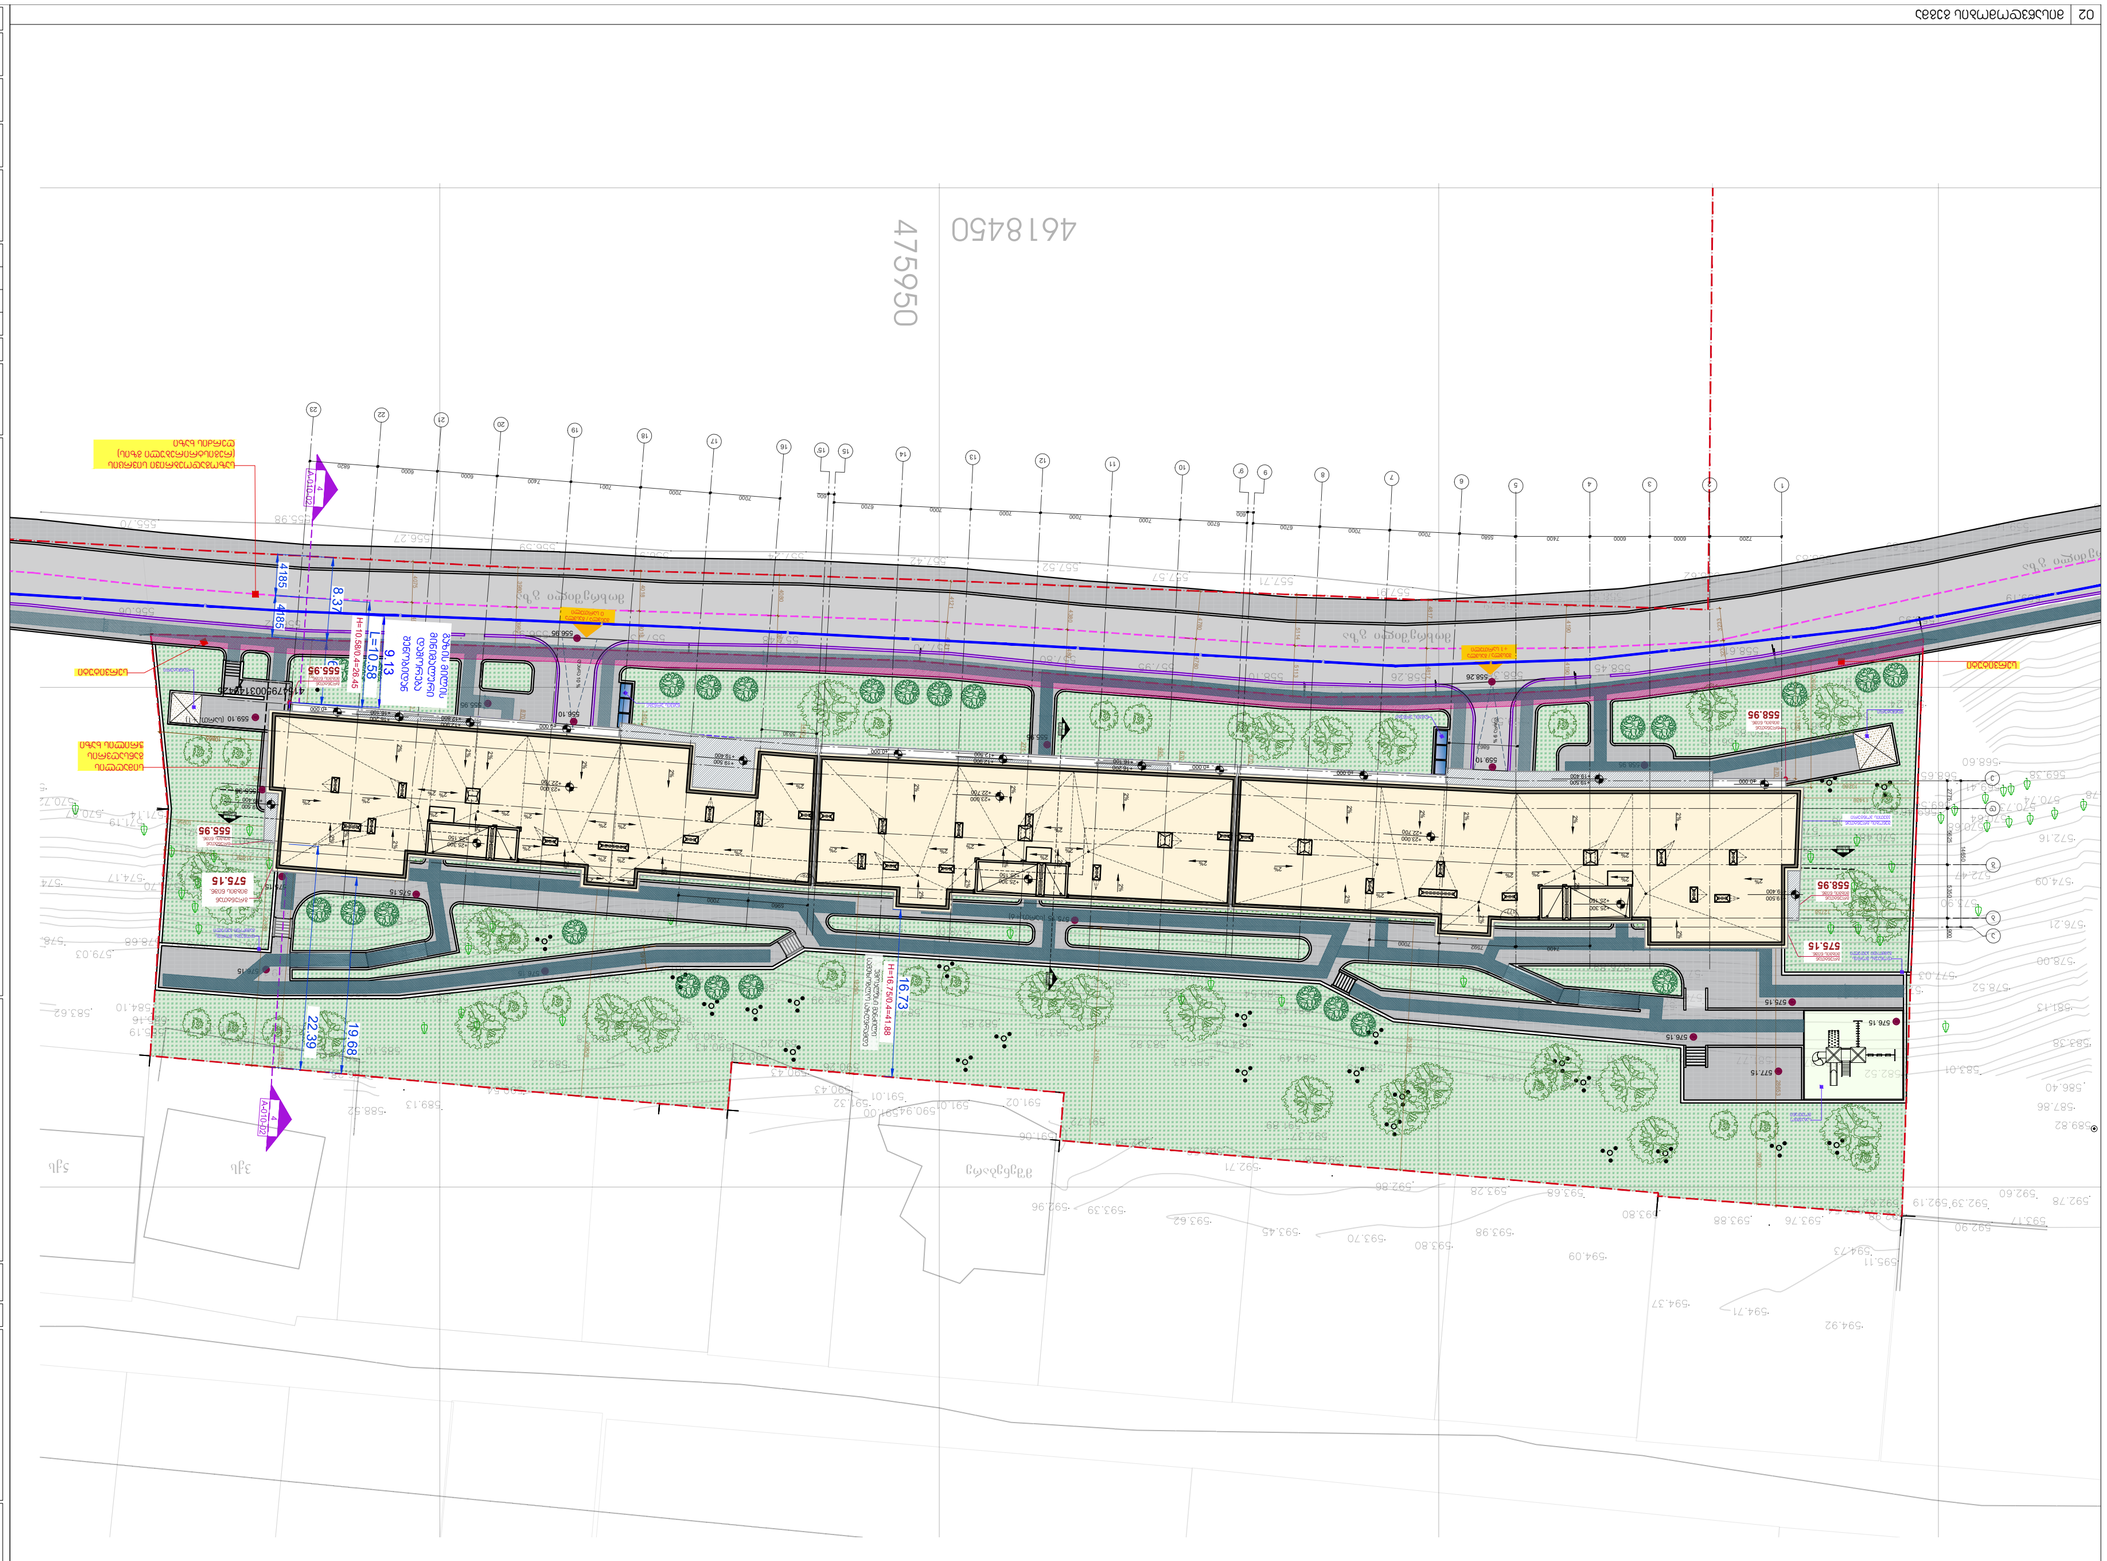
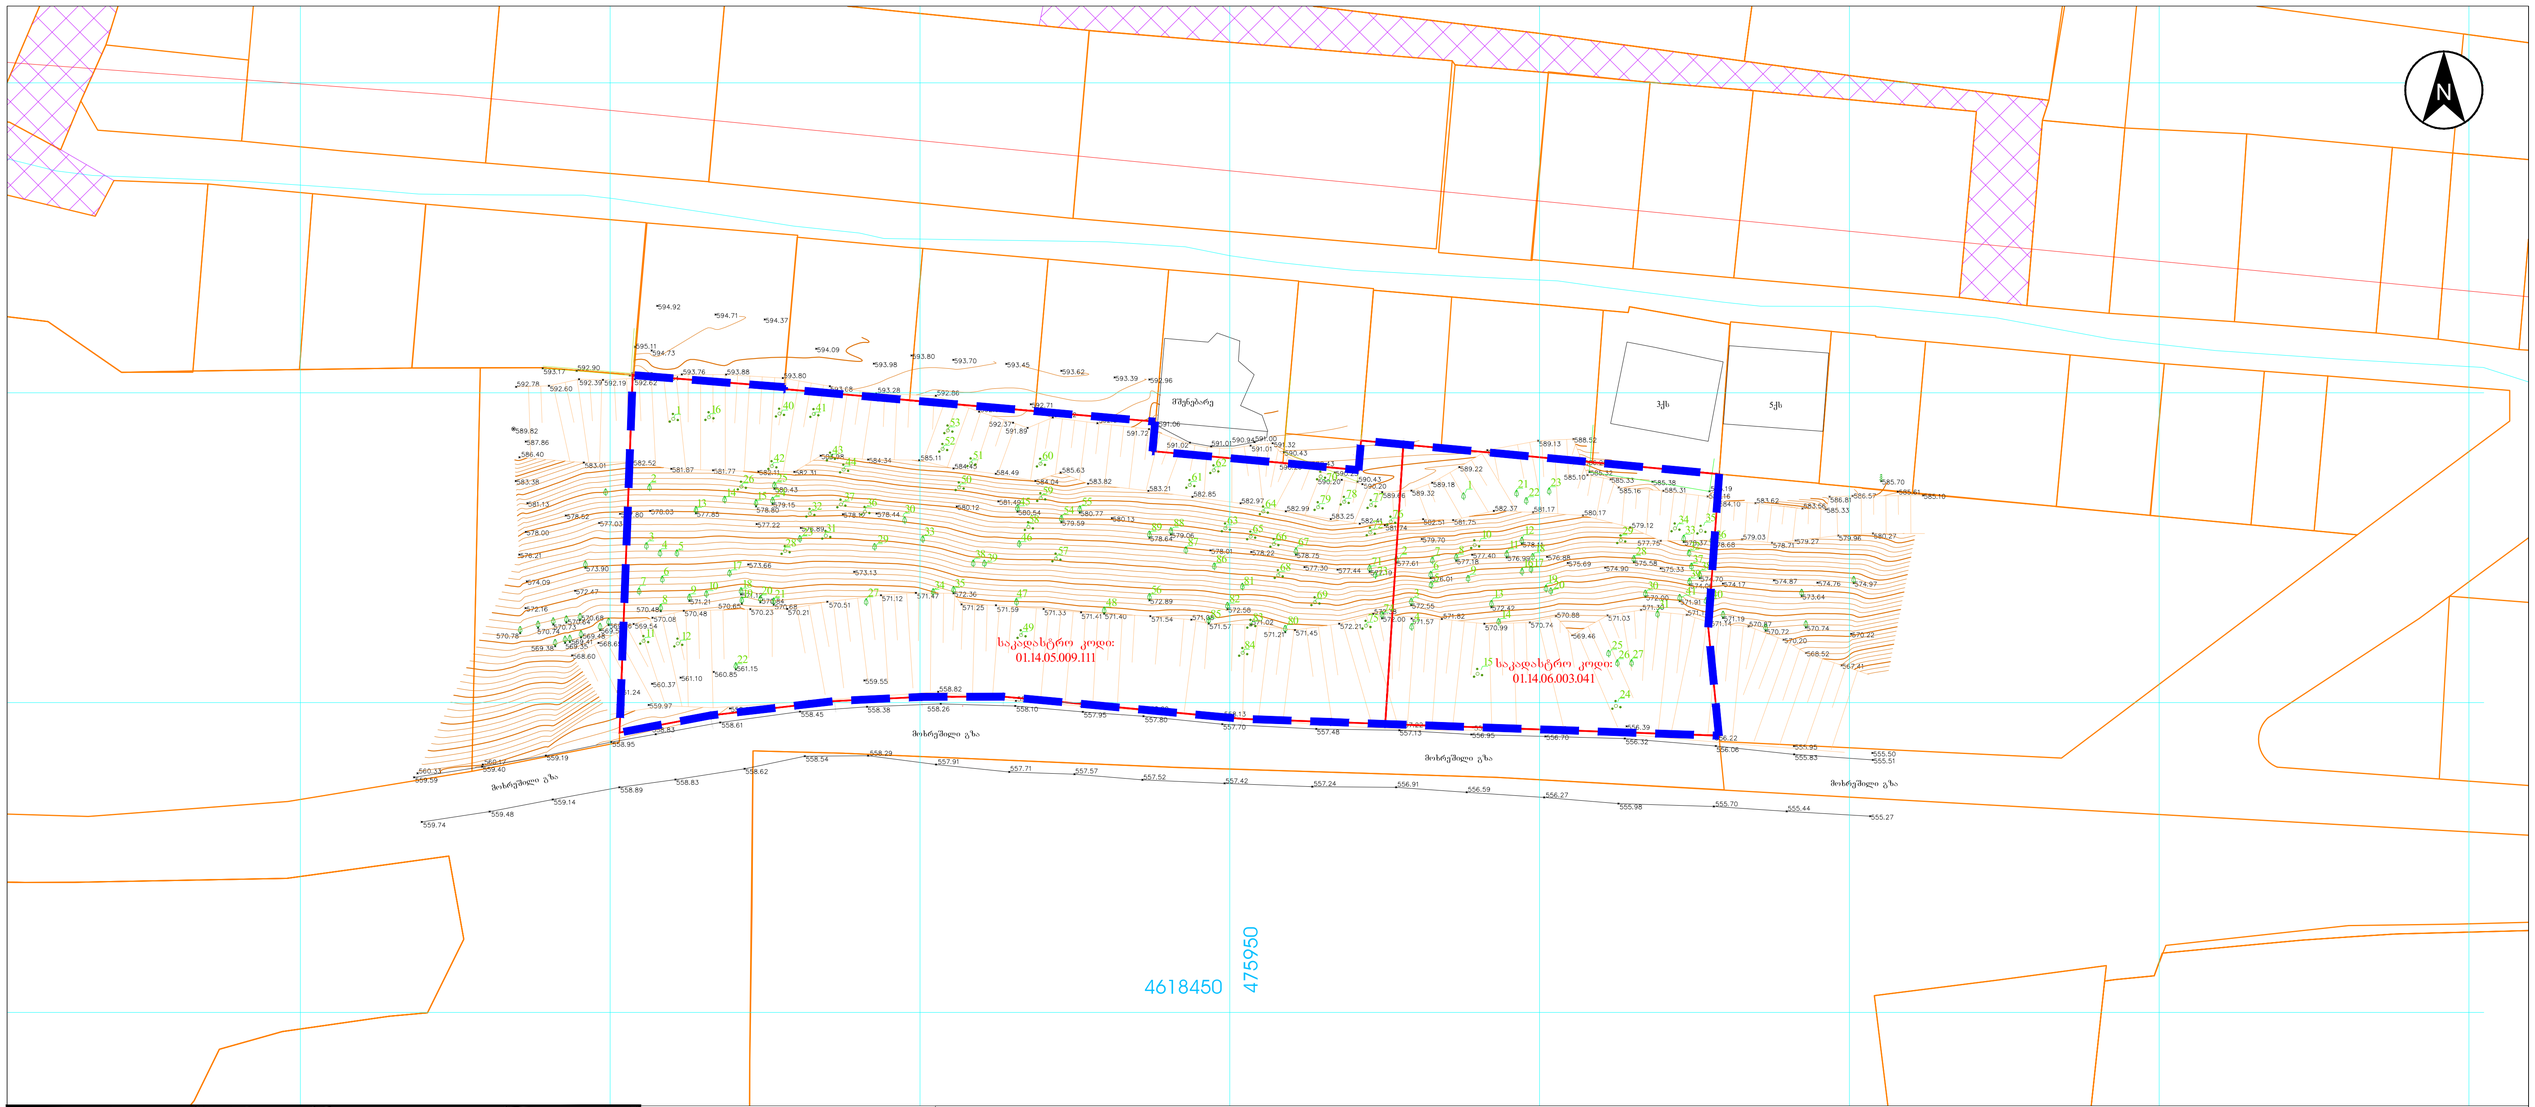
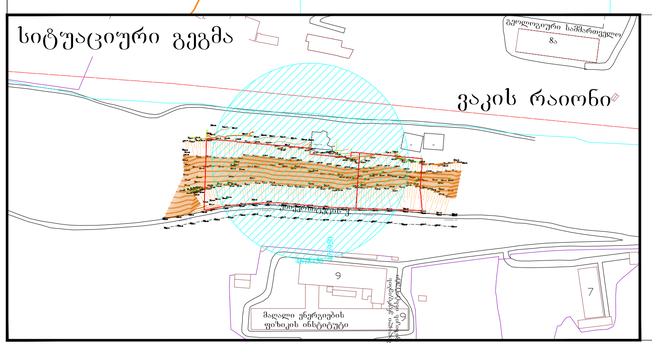

4618450
475950
8.37
4185
4185
9.13
L=10.58
H=10.00/0.4=26.49
22.39
19.68
7.37
L=16.75/0.44=38.08
555.95
575.15
558.95
576.15
556.10
556.26
557.71
557.52
557.57
557.99
558.45
558.26
558.10
556.16
555.98
555.70
555.47
555.39
555.32
555.06
556.10
556.95
556.95
575.15
558.95
576.15
576.15
577.15
556.95
556.95
575.15
558.95
576.15
556.10
556.26
556.95
556.95
575.15
558.95





პირობითი აღნიშვნები	შენიშვნა: მიწის სამუშაოები შეათანხმეთ კომუნიკაციის წარმომადგენლებთან			პროექცია UTM 38N საკოორდინატო სისტემა WGS 84	შპს „პრივატექსერვისი" Ltd "PRIVATTEKSERVISI" ქ. თბილისი, დიდუბის ბაღის ტერიტორია, ოფის ცენტრი, ოთახი №15 მობ: +995 514-44-11-41. E-mail: zviadiw@gmail.com		
მიწისქვეშა კომუნიკაციები	ნაკვეთის საზღვარი	ბუჩქი	ცოცხალი ღობე	ღობე	დირექტორი		ზ. წიკლაური
კანალიზაცია	შენობა	გაზონი	ხეების რიგი	ბორდიური	კომპ. უზრუნველყოფა		ზ. წიკლაური
დენის კაბელი	არკა	სამეთვალყურეო ჭები	ტრანსფორმატორი	ბეტონი	აზომა		ლ. ჩიტაიშვილი
გაზის მილი	ფარდული	ძეგლი	რადიო ან ტელე ანძა	კბდელი	მისამართი	ქ. თბილისი,ვაკის რაიონი, საკადასტრო კოდები: 01.14.05.009.111 და 01.14.06.003.041	
წყლის მილი	კიბე	შადრევანი	ლამპიონები	საყრდენი კბდელი	ფართობი: 0000 კვ.მ.	მაშტაბი 1:500	07.07.2020
კავშირგაბმულობა	ფოთლოვანი ხე	ონკანი	ელექტრო ბოძი	ბილიკი			
	წიწვოვანი ხე	წყარო ან ჭა	რკინიგზა	გზის კონტური			
	ხეხილის ხე	ბენზინგასამართი სადგური	იზოჰიფსი	ფლატე			
	პალმა	მაღალი ძაბვის გადამცემი	მთავარი იზოჰიფსი	წყლის კონტური			