

პირველი სართულის გეგმა 0.00 ნიშნულზე მ 1:100

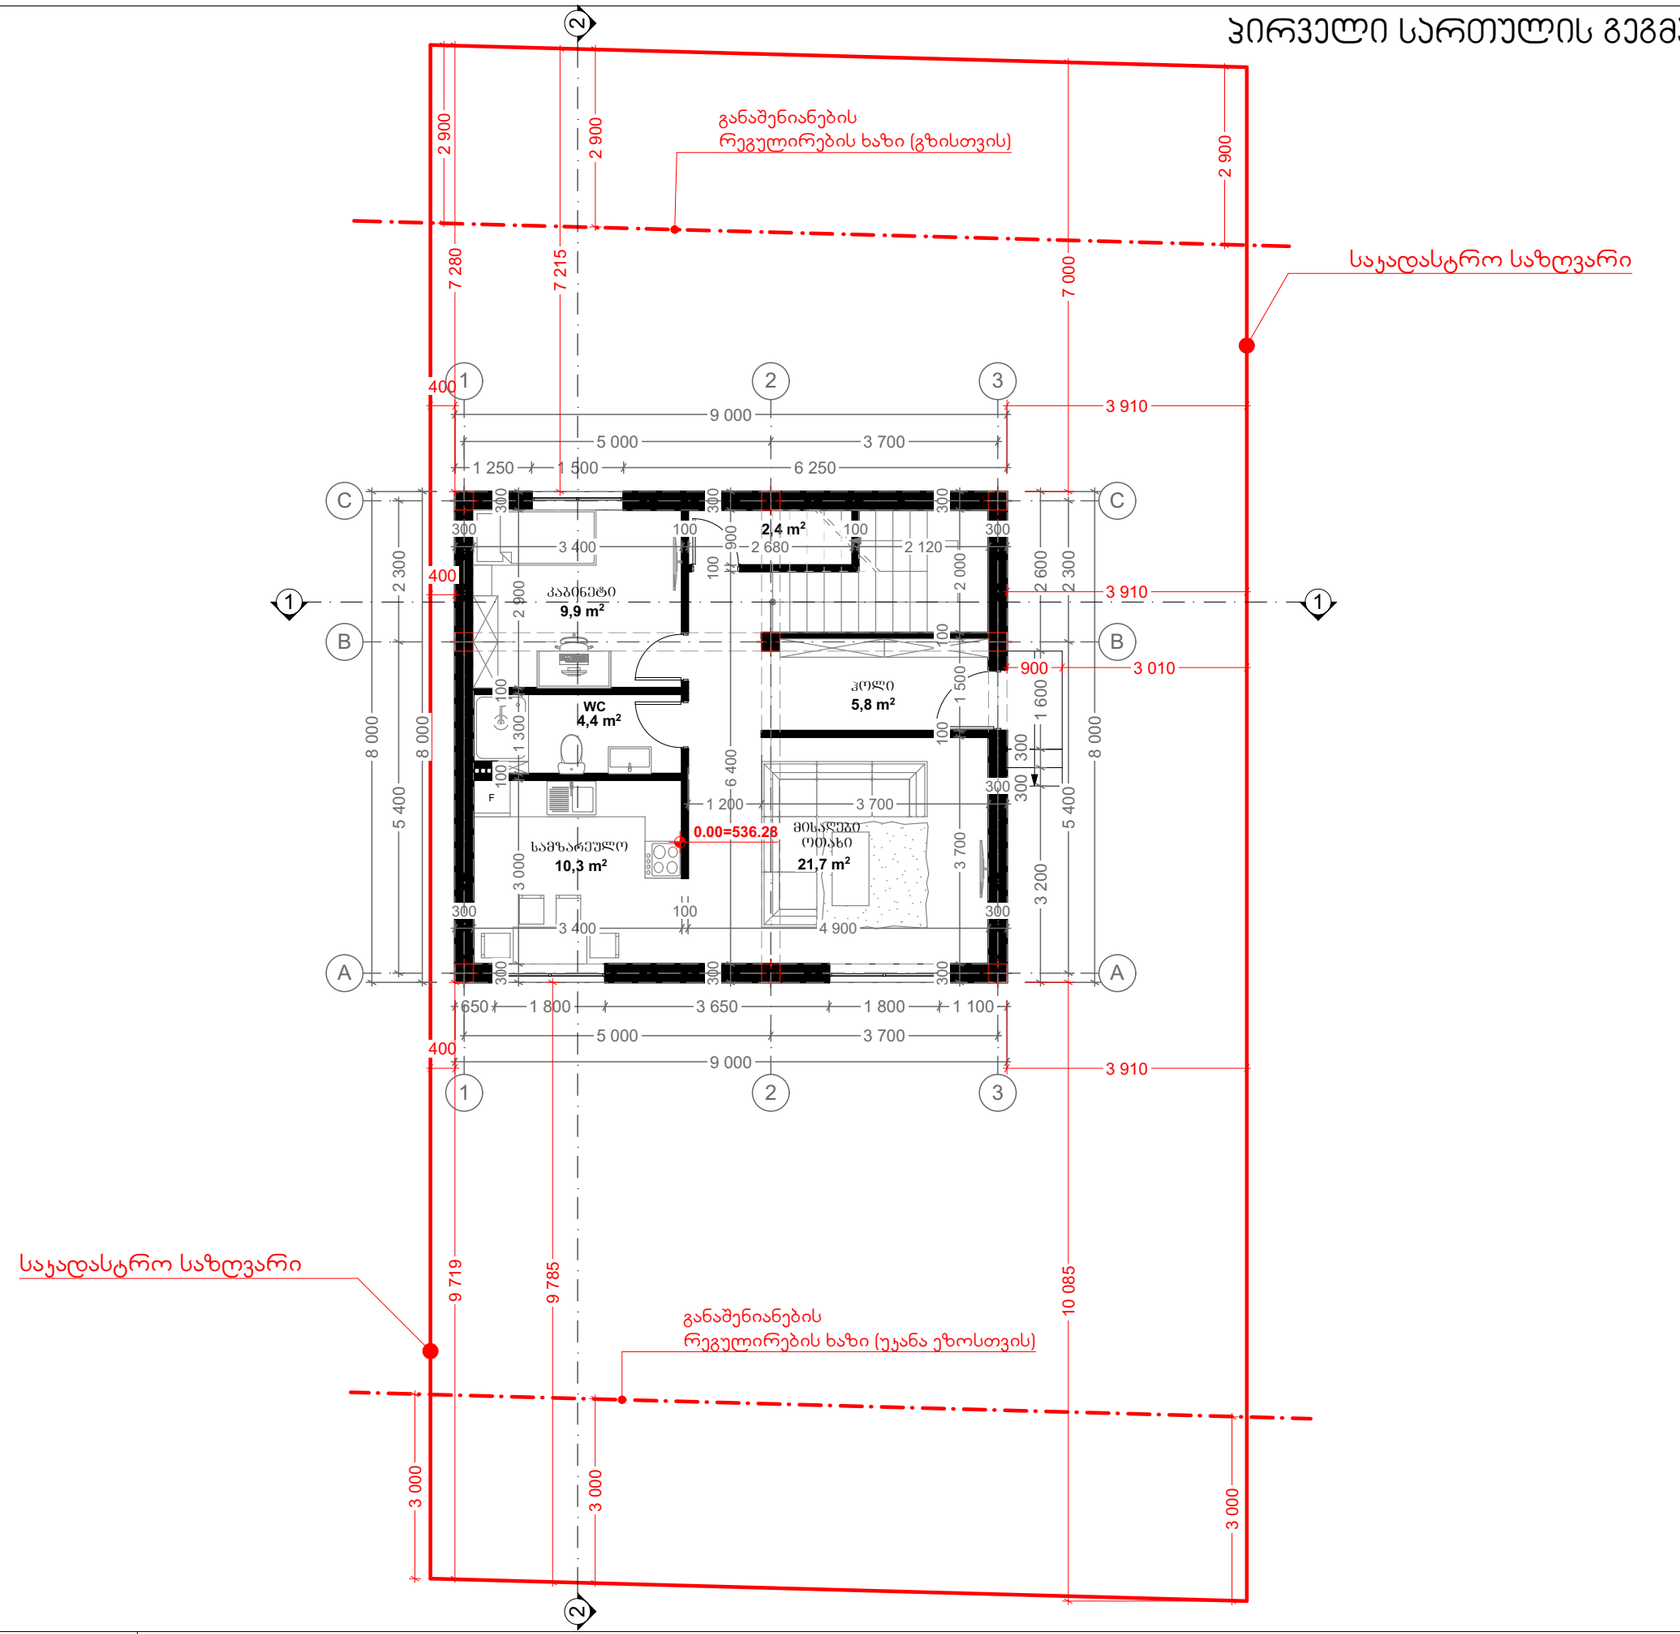

მისამართი	ქალაქი თბილისი, სოფელი დიღომი		
საკადასტრო	01.72.14.057.162	არქიტექტორი	დ.ბახტაძე
პროექტის სახელწოდება	ინდივიდუალური ერთბინიანი საცხოვრებელი სახლი	თარიღი	13.04.2022
ნახაზის დასახელება	პირველი სართულის გეგმა 0.00 ნიშნულზე	მასშტაბი	1:100

A 3


მეორე სართულის გეგმა +3.20 ნიშნულზე მ 1:100

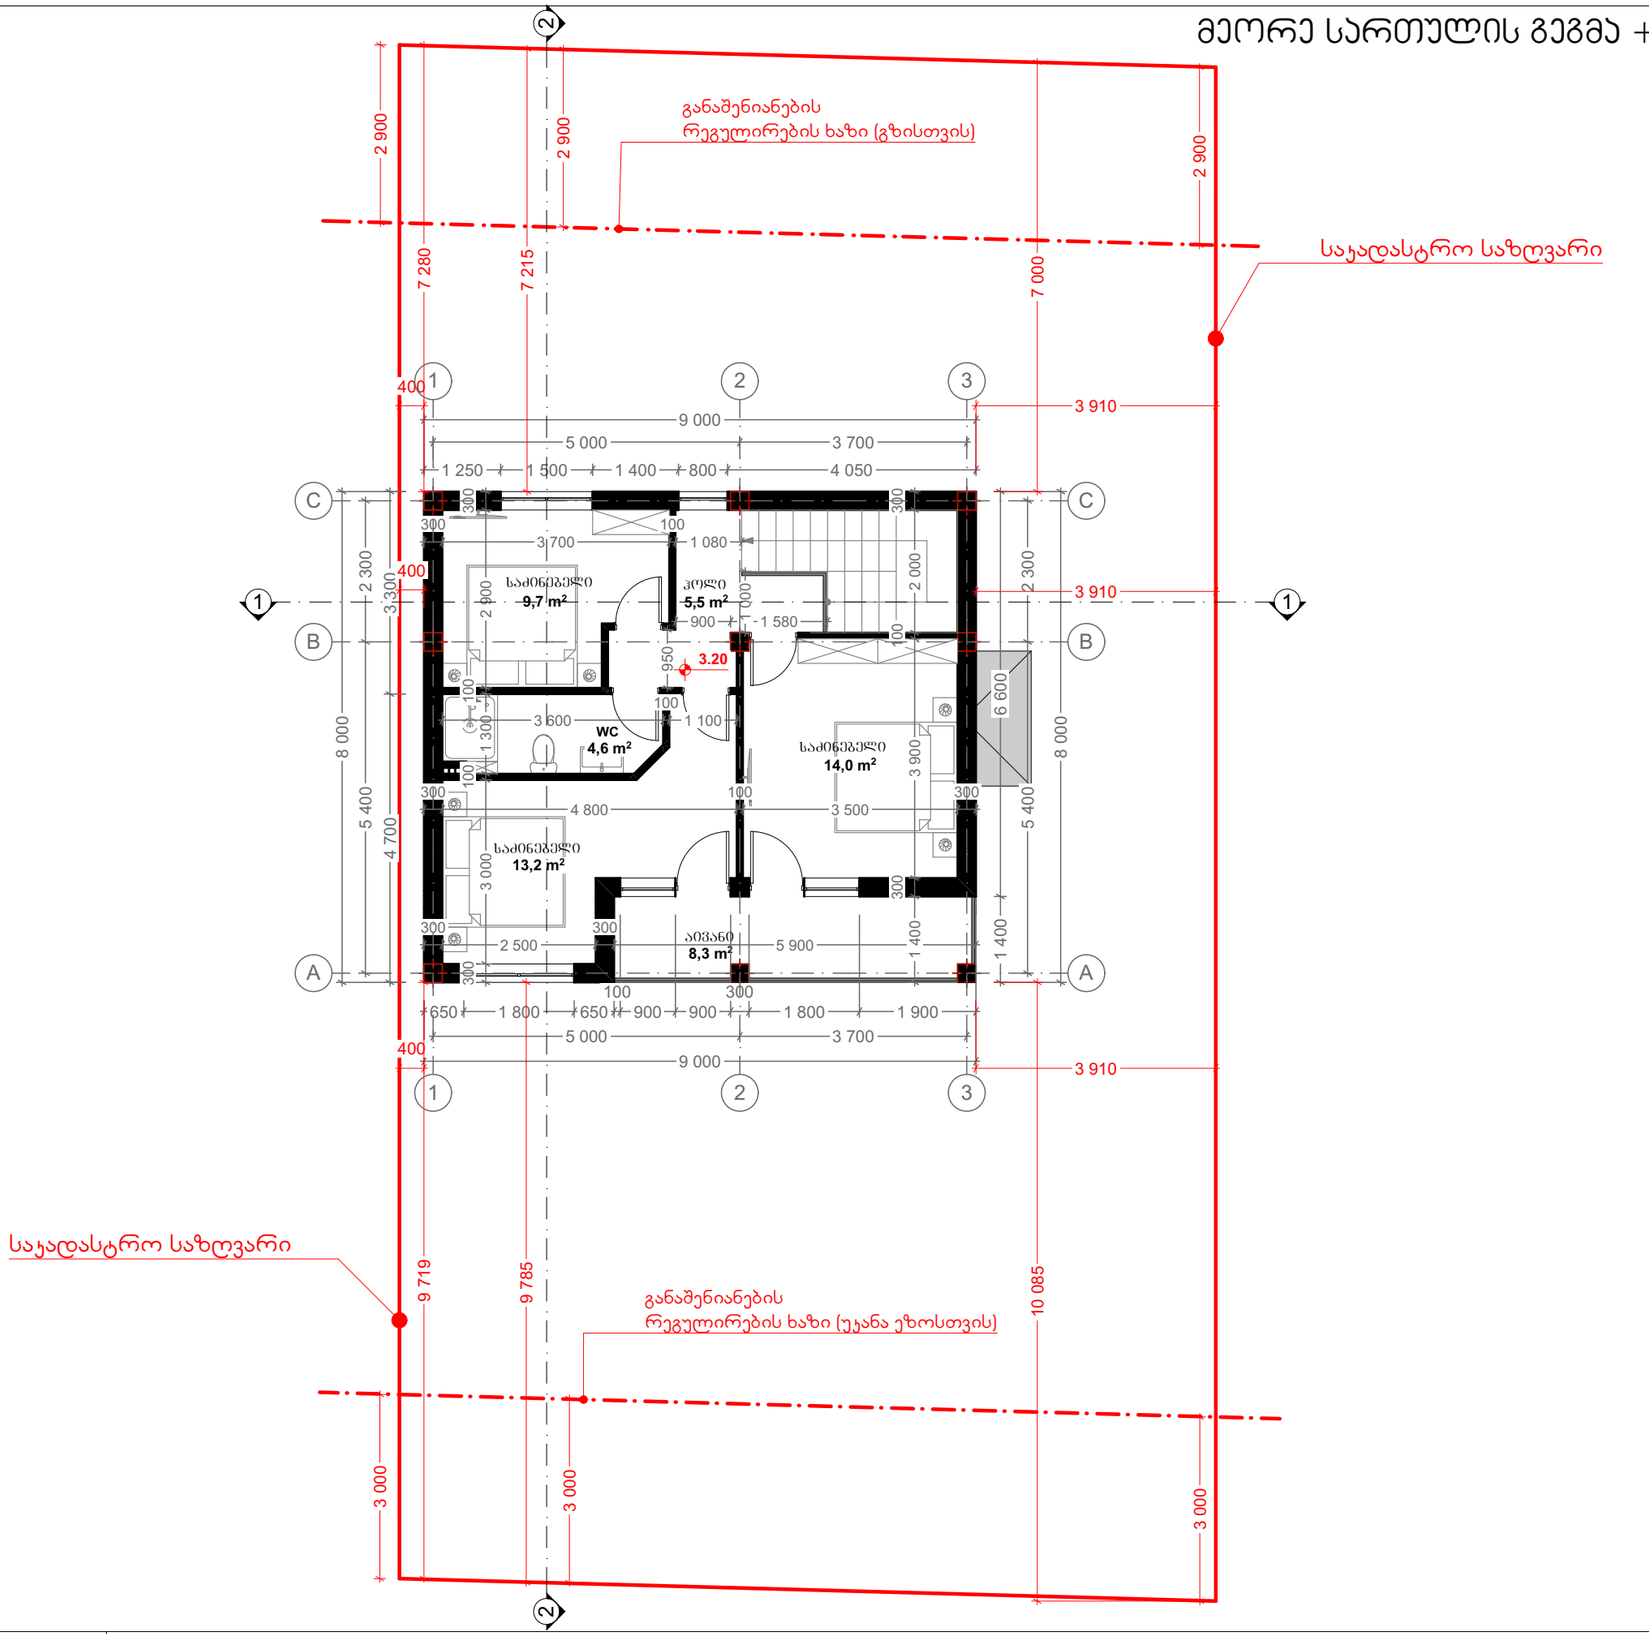

მისამართი	ქალაქი თბილისი, სოფელი დიღომი		
საკადასტრო	01.72.14.057.162	არქიტექტორი	დ.ბახტაძე
პროექტის სახელწოდება	ინდივიდუალური ერთბინიანი საცხოვრებელი სახლი	თარიღი	13.04.2022
ნახაზის დასახელება	მეორე სართულის გეგმა +3.20 ნიშნულზე	მასშტაბი	1:100

A 3

გადახურვის გეგმა მ 1:100

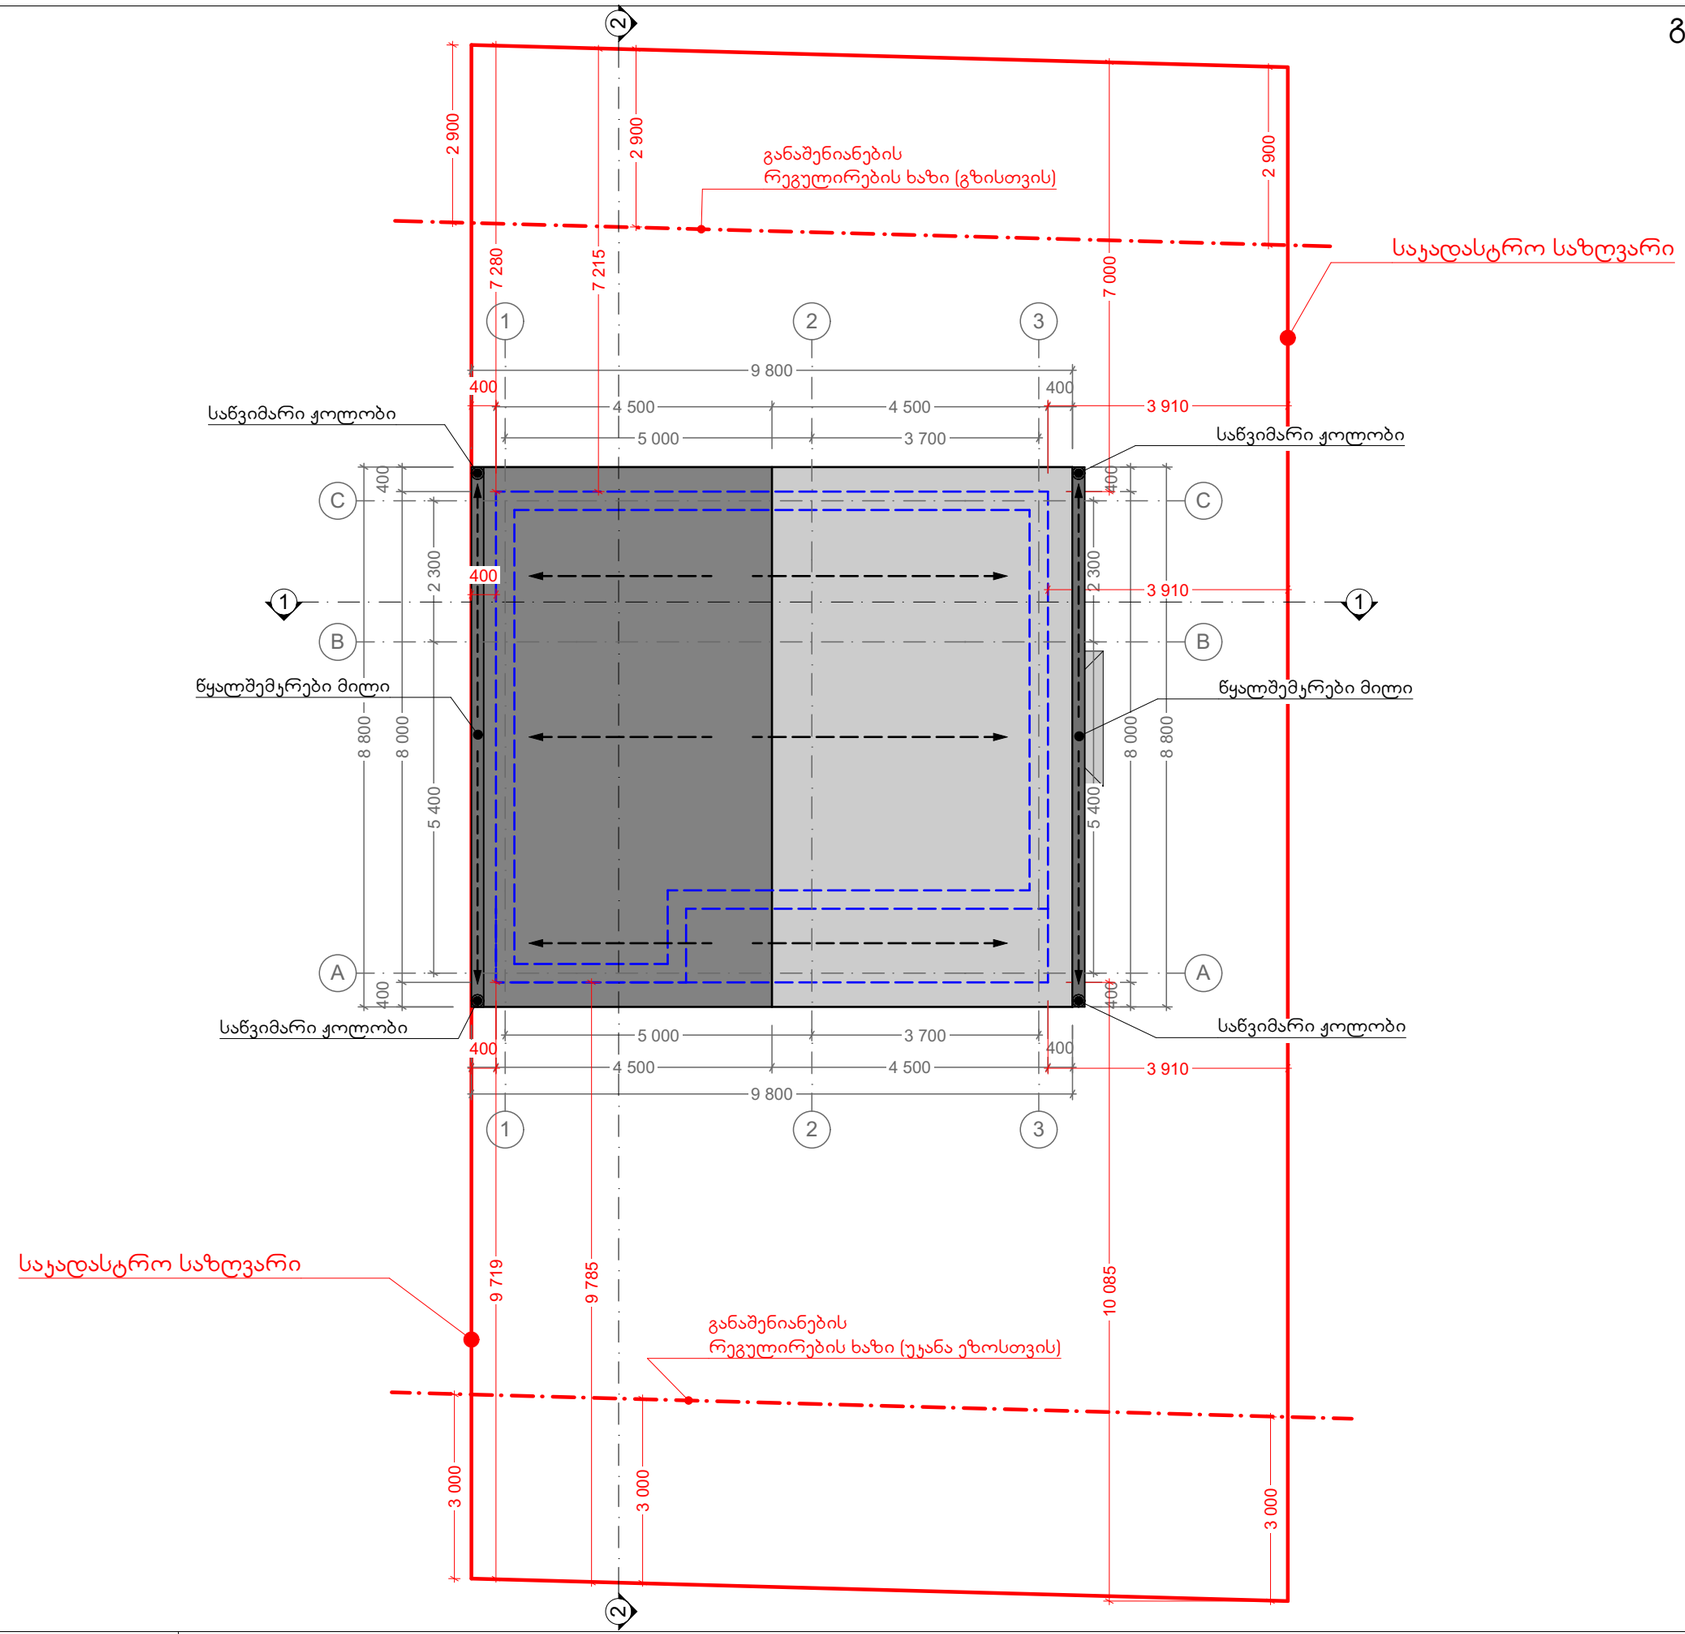

მისამართი	ქალაქი თბილისი, სოფელი დიღომი		
საკადასტრო	01.72.14.057.162	არქიტექტორი	დ.ბახტაძე
პროექტის სახელწოდება	ინდივიდუალური ერთბინიანი საცხოვრებელი სახლი	თარიღი	13.04.2022
ნახაზის დასახელება	გადახურვის გეგმა 0.00 ნიშნულზე	მასშტაბი	1:100

A 3


ინდივიდუალური ერთბინიანი საცხოვრებელი სახლი

ქალაქი თბილისი, სოფელი დიღომი
ს/კ 01.72.14.057.162

კარ-ფანჯრის სპეციფიკაცია


თბილისი 2022 წელი

პირველი სართულის გეგმა 0.00 ნიშნულზე მ 1:100
კარ-ფანჯრის მარკირება

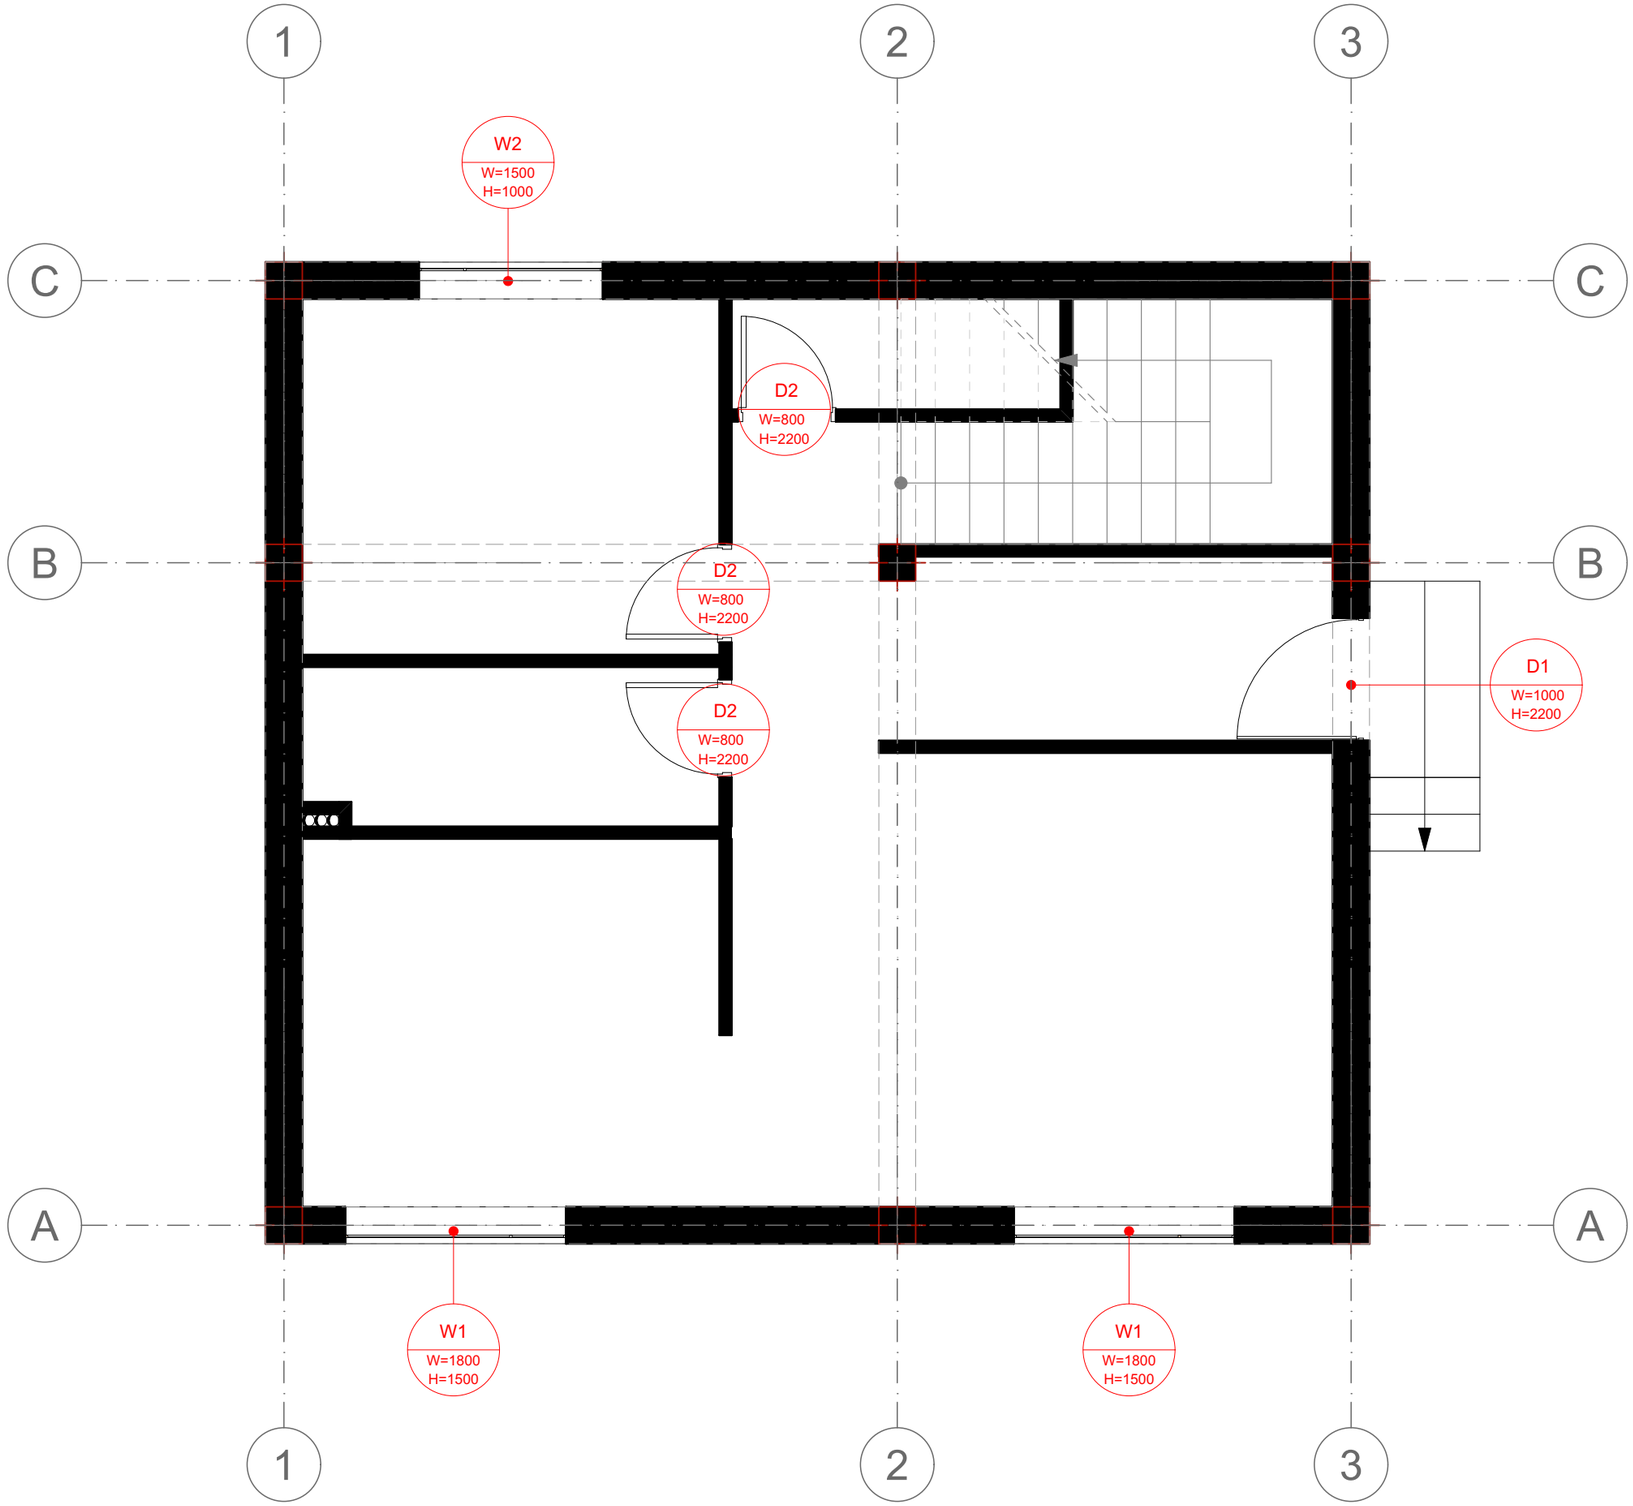


მისამართი	ქალაქი თბილისი, სოფელი დიღომი			
საკადასტრო	01.72.14.057.162	არქიტექტორი	დ.ბახტაძე	A 3
პროექტის სახელწოდება	ინდივიდუალური ერთბინიანი საცხოვრებელი სახლი	თარიღი	13.04.2022	
ნახაზის დასახელება	პირველი სართულის გეგმა 0.00 ნიშნულზე კარ-ფანჯრის მარკირება	მასშტაბი	1:100	

მეორე სართულის გეგმა +3.20 ნიშნულზე მ 1:100
კარ-ფანჯრის მარკირება

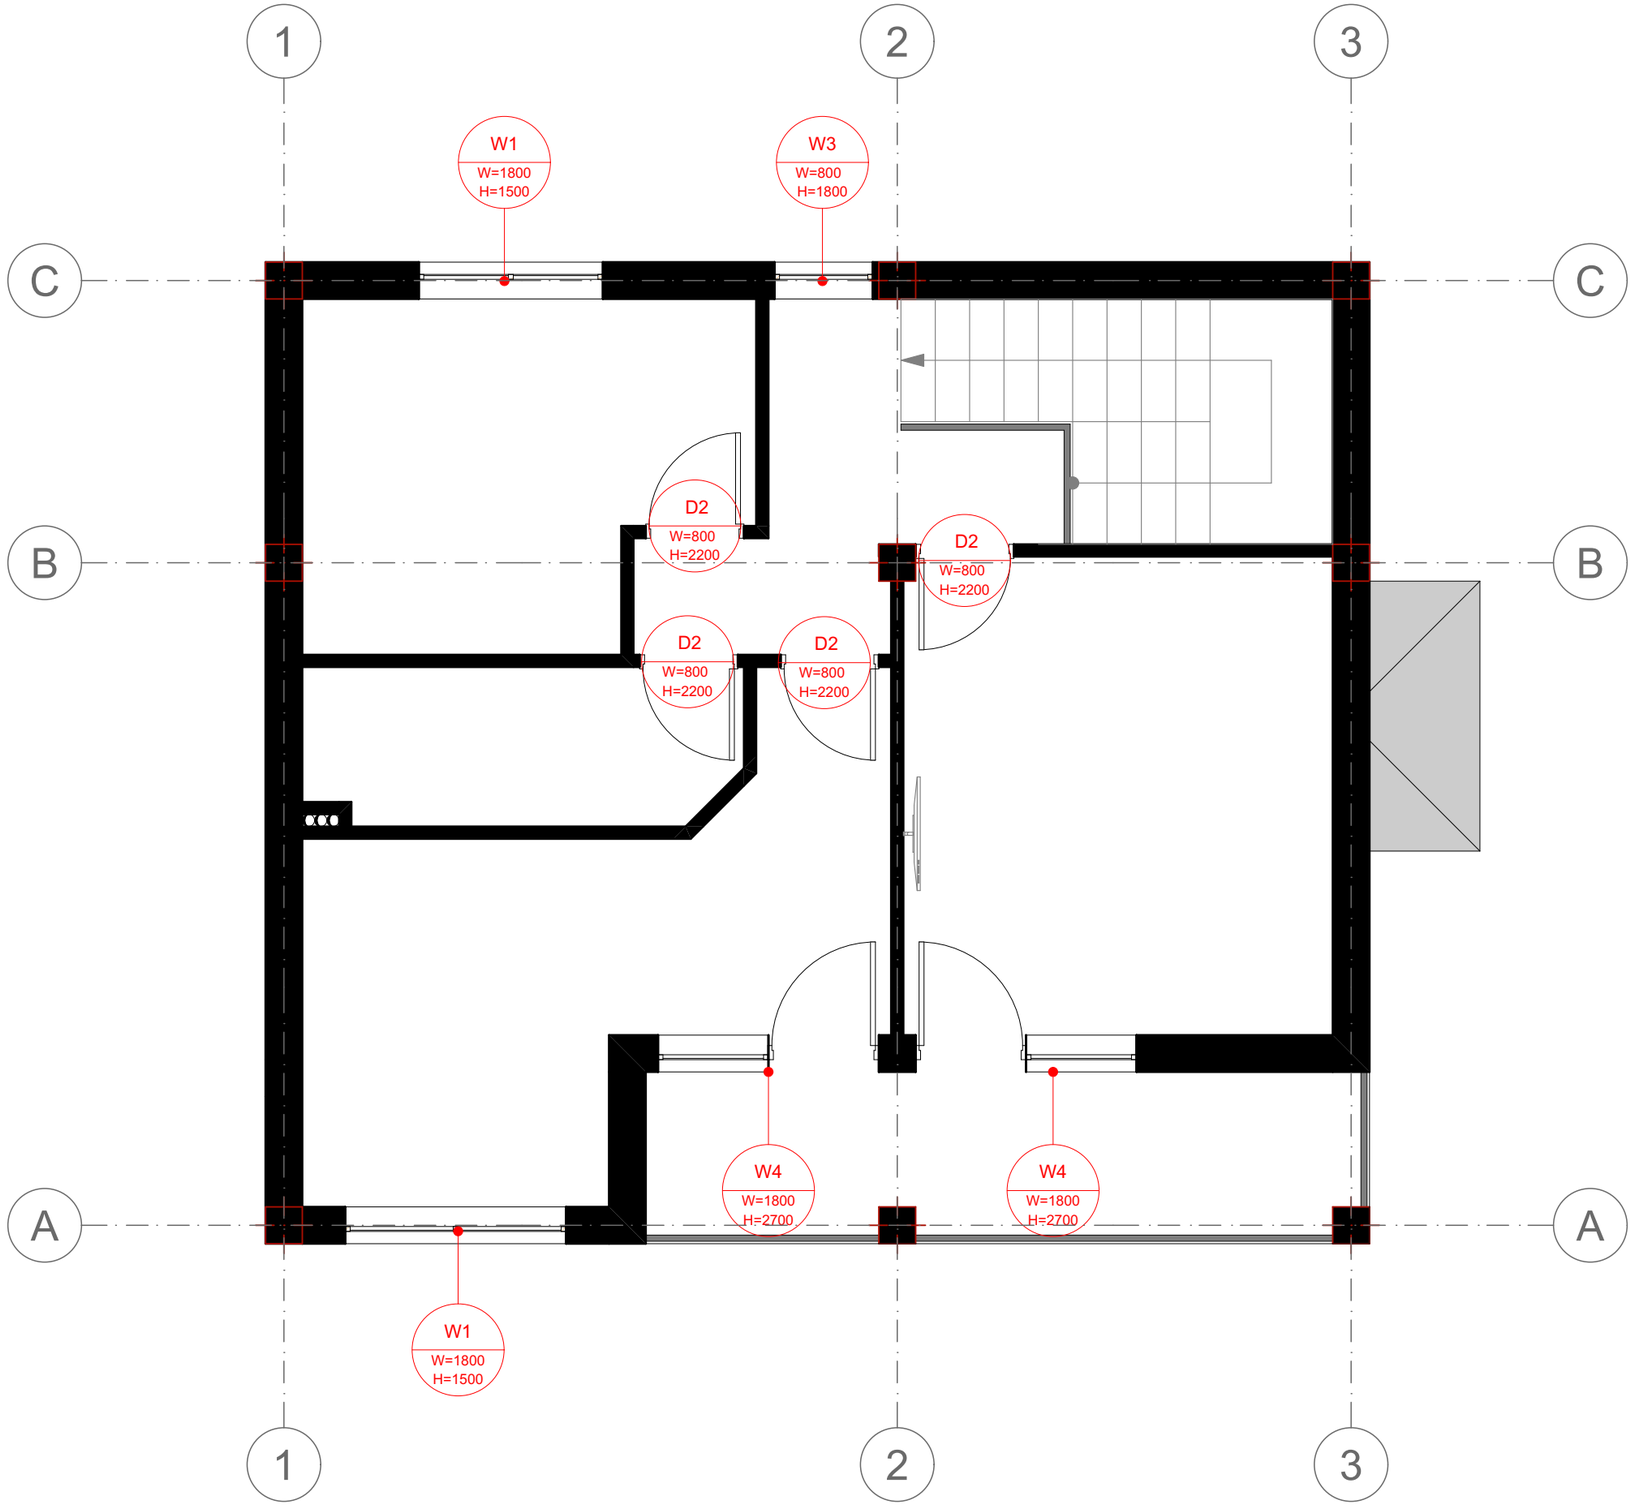


მისამართი	ქალაქი თბილისი, სოფელი დიღომი			
საკადასტრო	01.72.14.057.162	არქიტექტორი	დ.ბახტაძე	A 3
პროექტის სახელწოდება	ინდივიდუალური ერთბინიანი საცხოვრებელი სახლი	თარიღი	13.04.2022	
ნახაზის დასახელება	მეორე სართულის გეგმა +3.20 ნიშნულზე კარ-ფანჯრის მარკირება	მასშტაბი	1:100	

W1

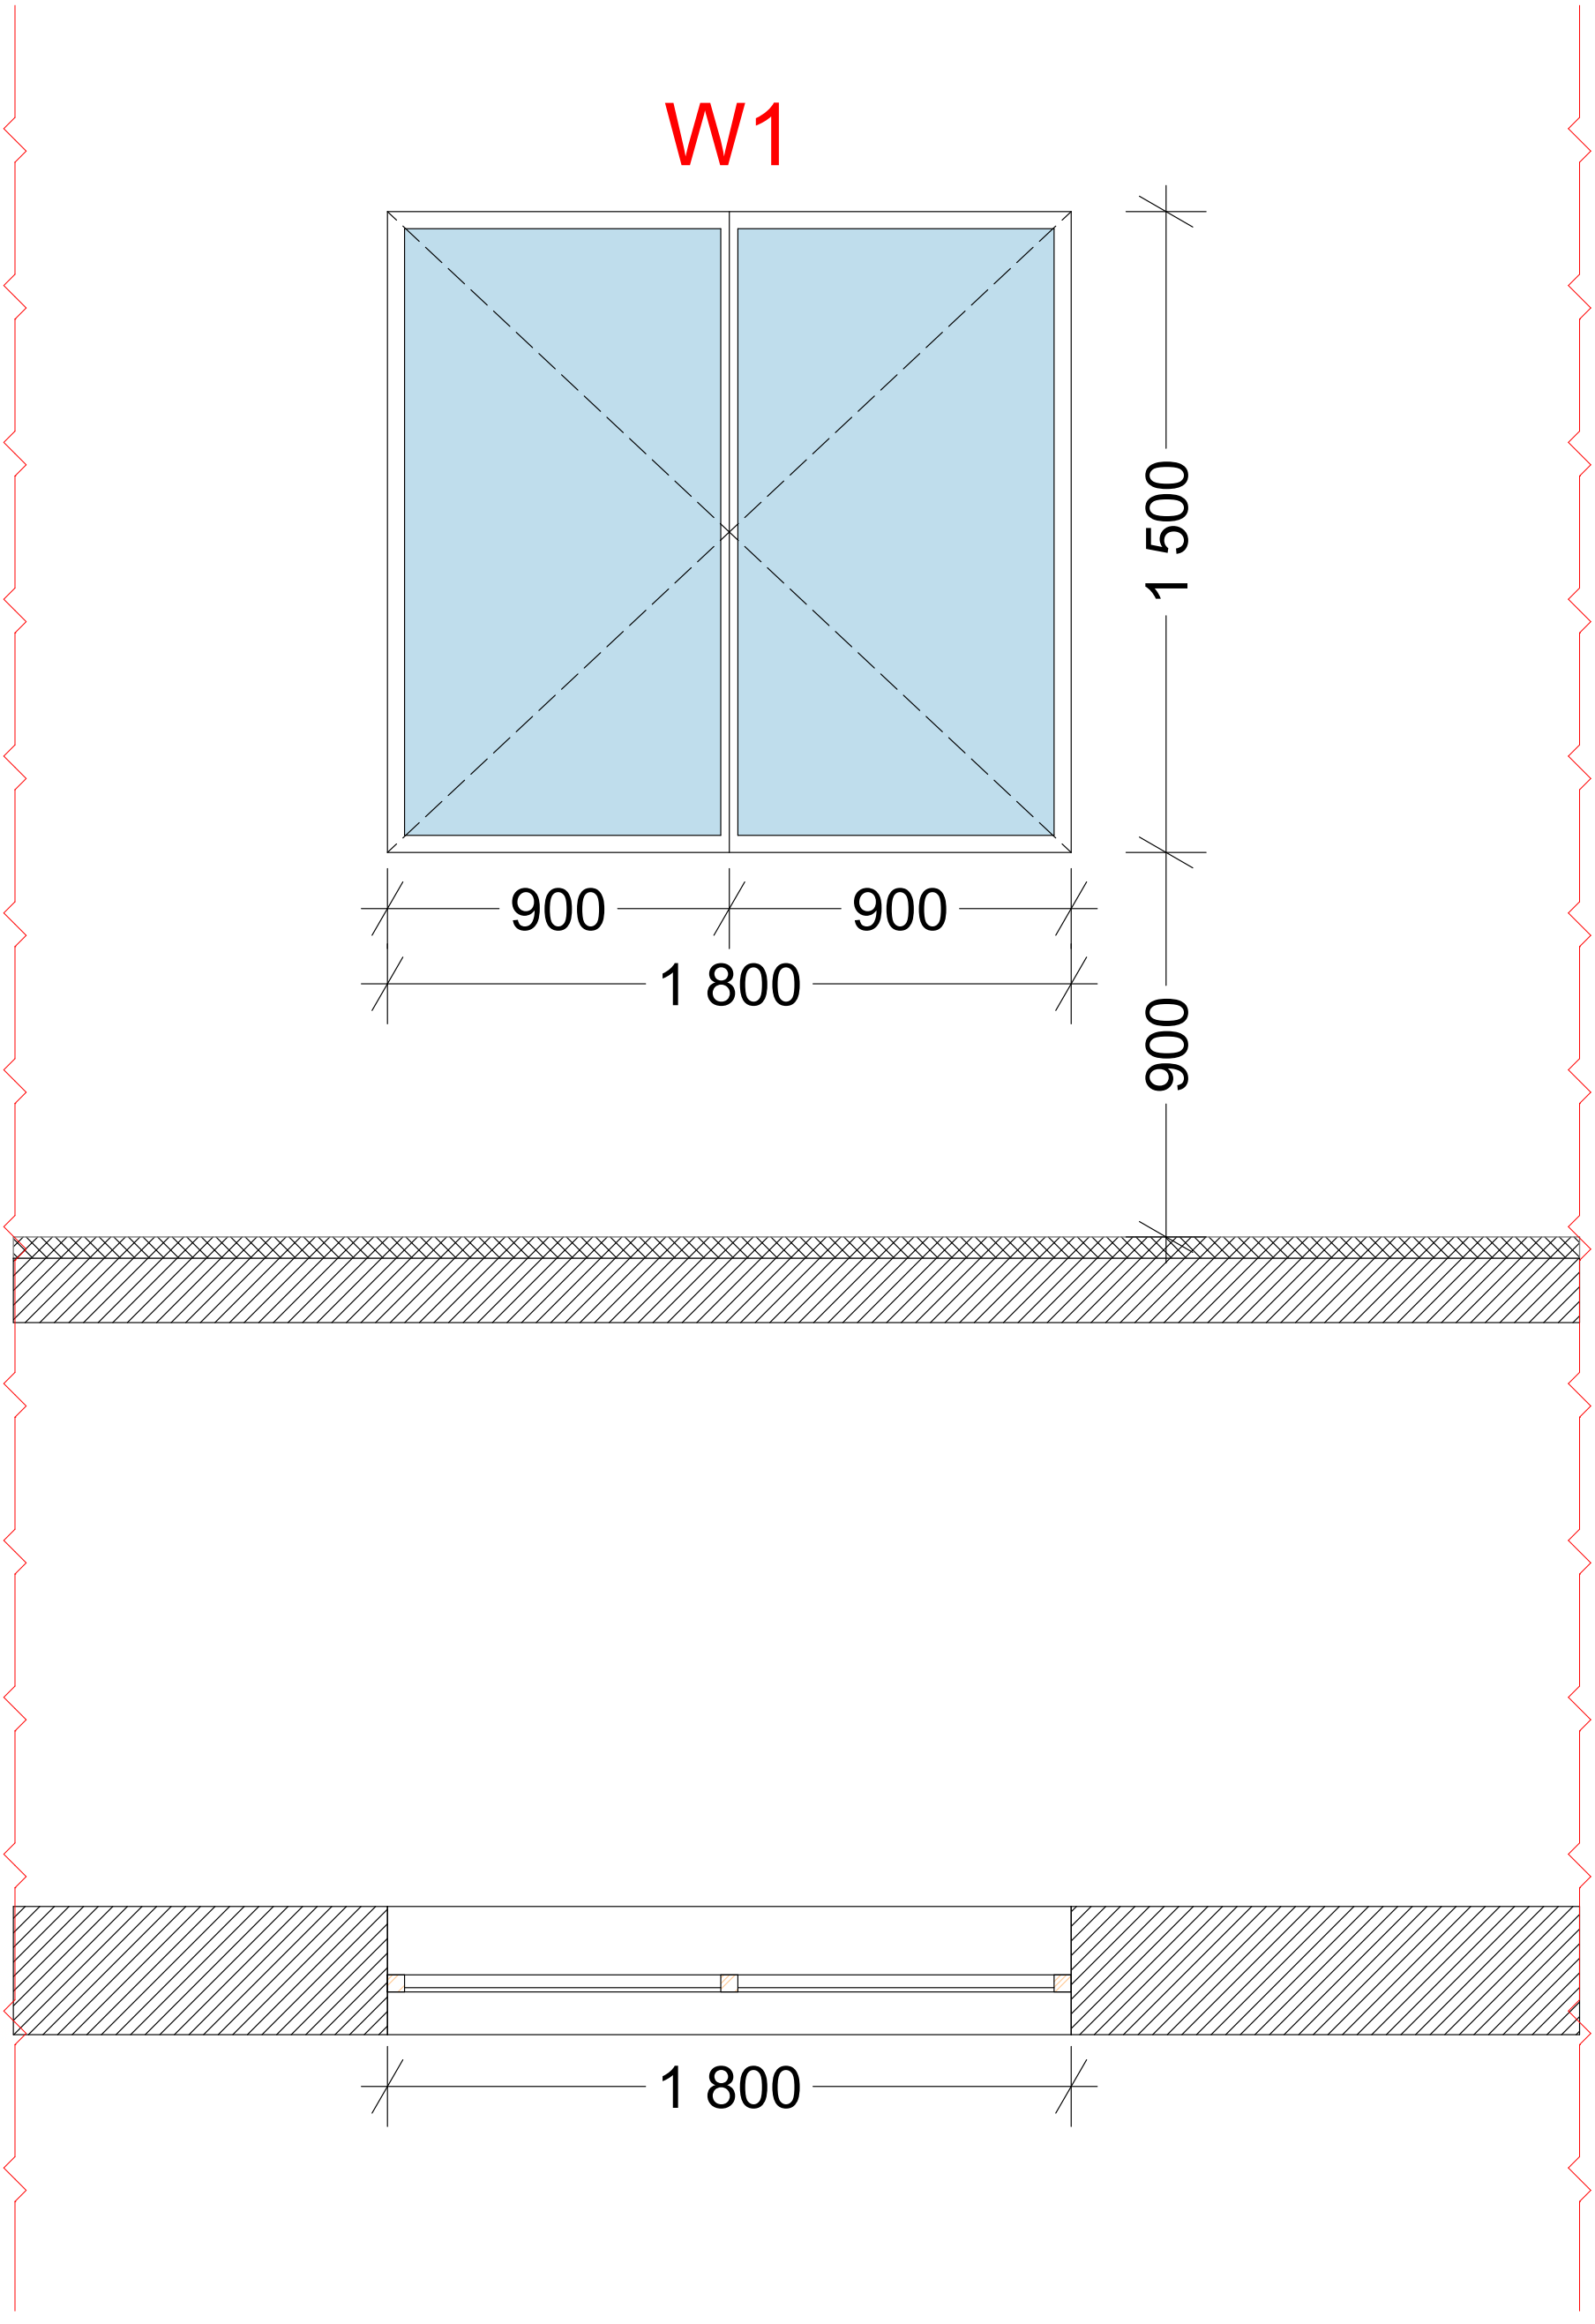


მისამართი	ქალაქი თბილისი, სოფელი დიღომი			
საკადასტრო	01.72.14.057.162	არქიტექტორი	დ.ბახტაძე	A 3
პროექტის სახელწოდება	ინდივიდუალური ერთბინიანი საცხოვრებელი სახლი	თარიღი	13.04.2022	
ნახაზის დასახელება	W1	მასშტაბი	1:20	

W2

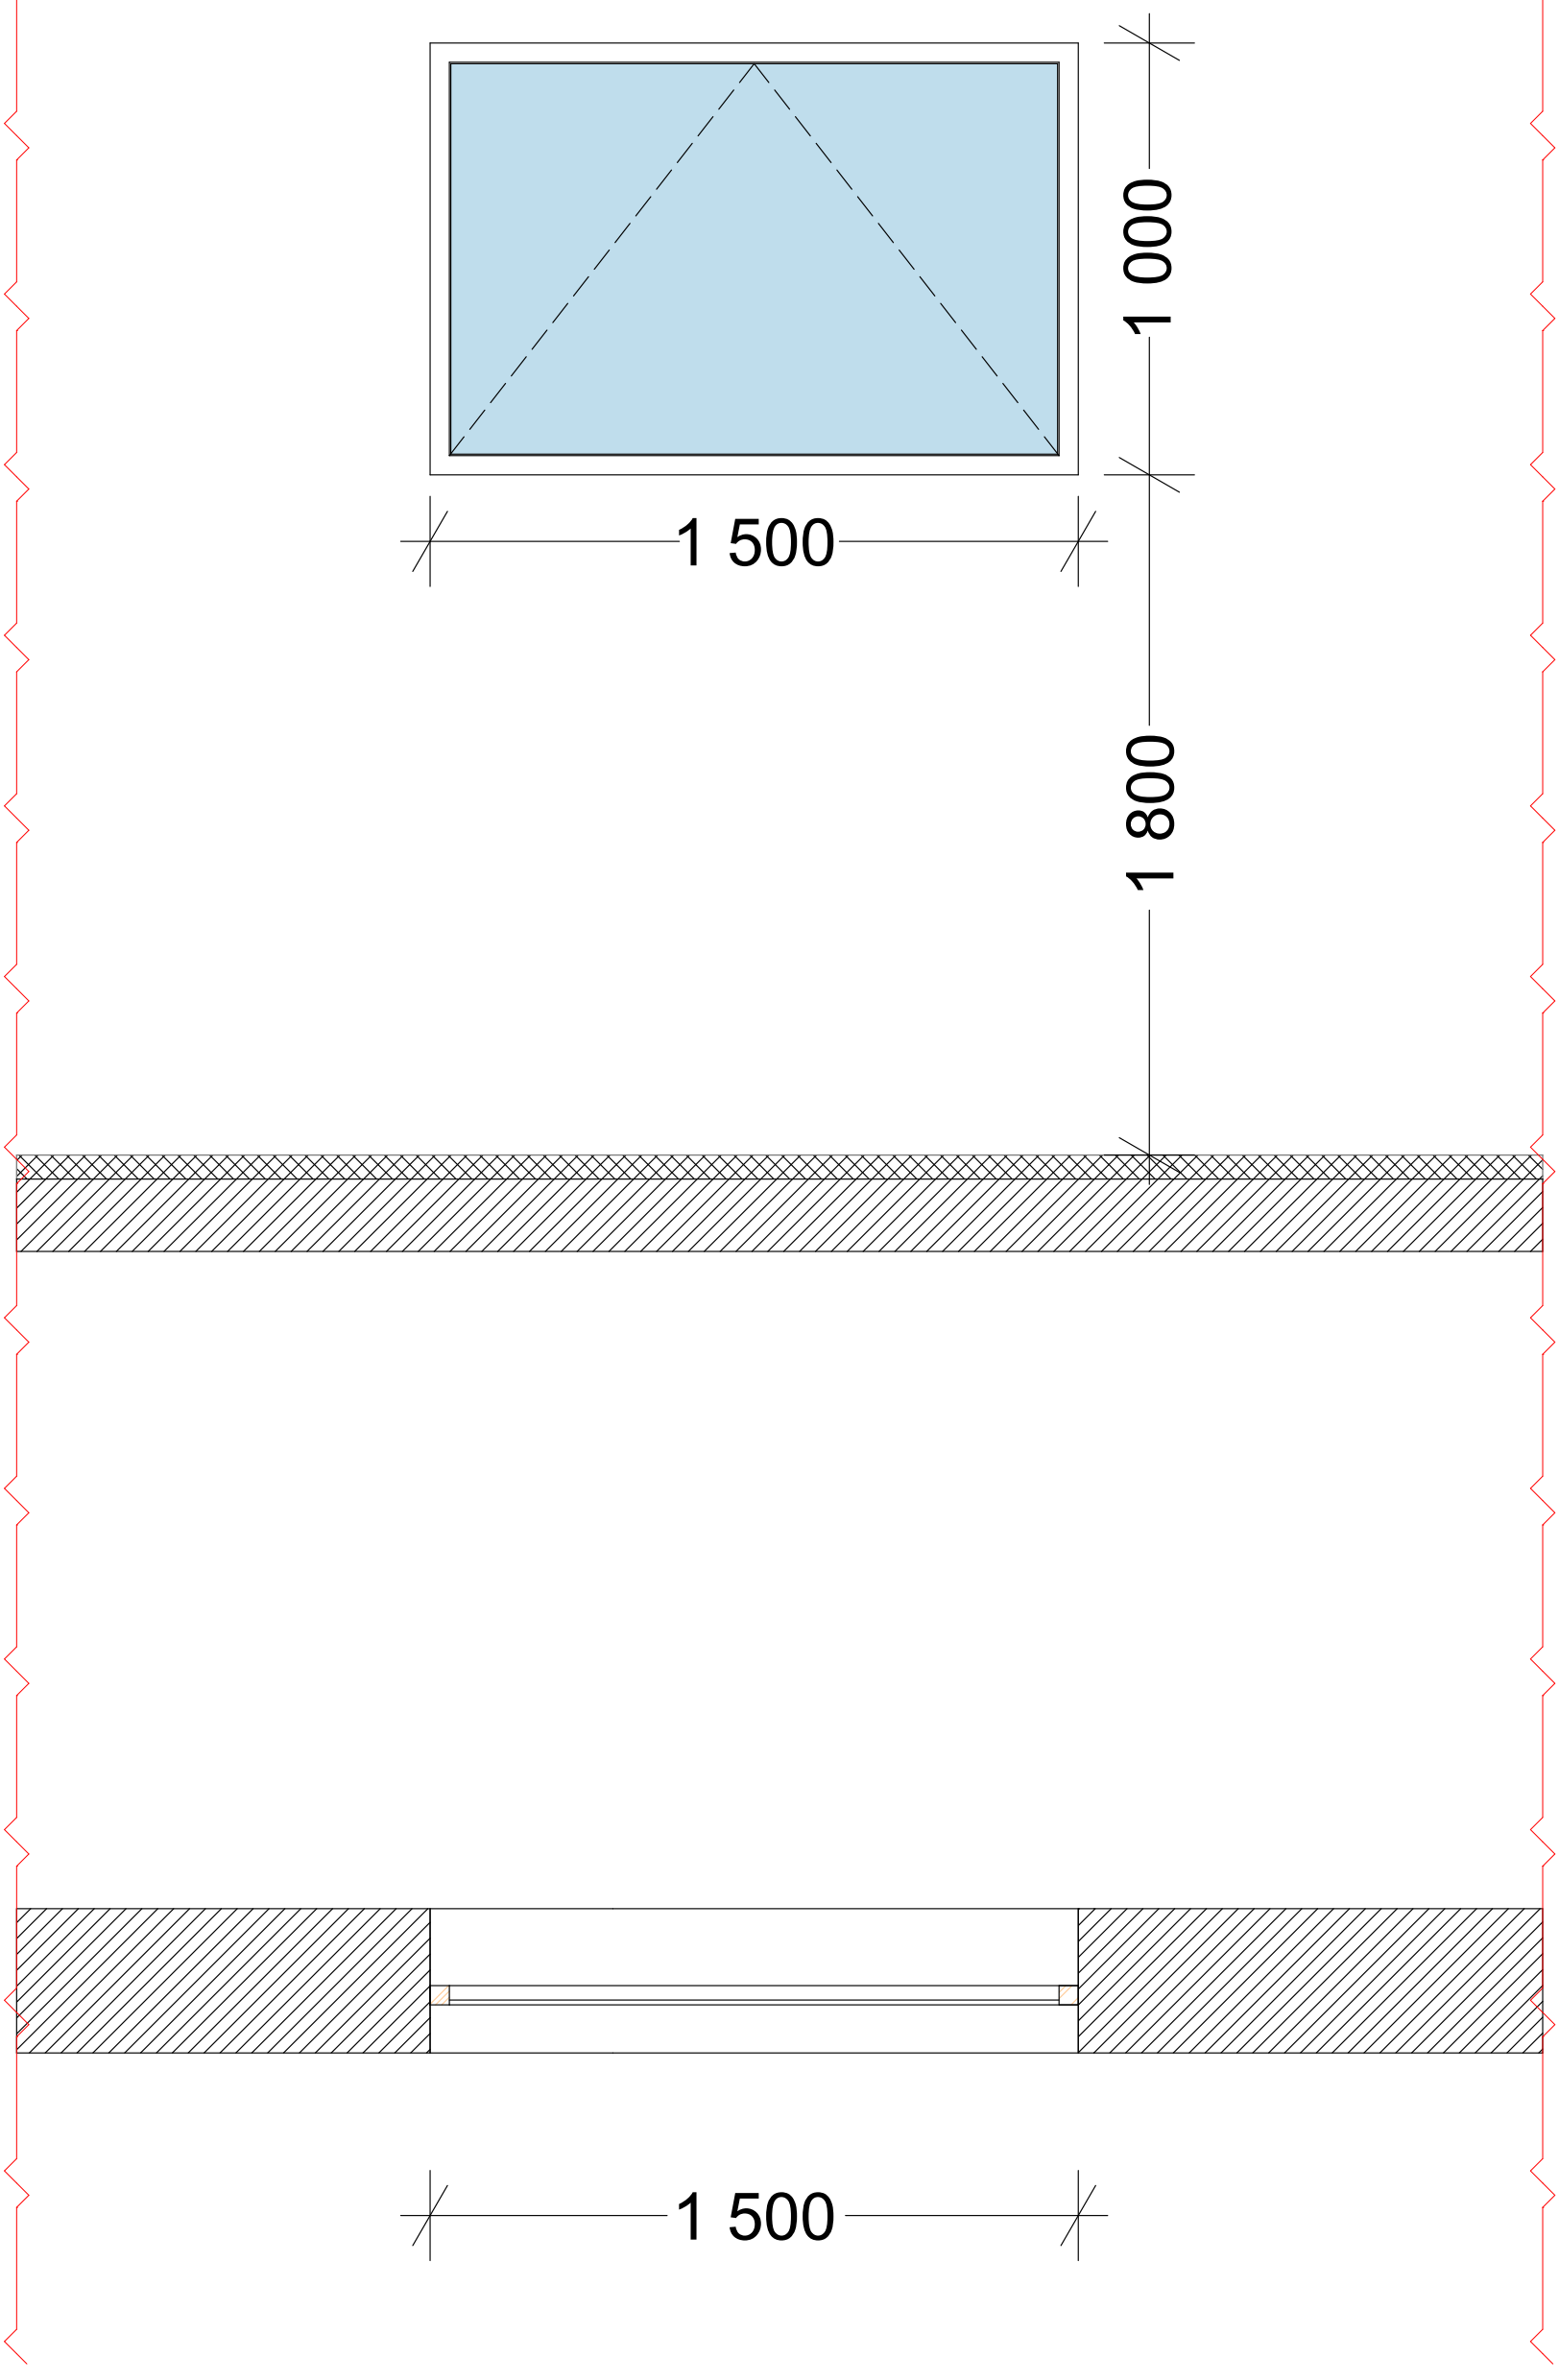


მისამართი	ქალაქი თბილისი, სოფელი დიღომი			
საკადასტრო	01.72.14.057.162	არქიტექტორი	დ.ბახტაძე	A 3
პროექტის სახელწოდება	ინდივიდუალური ერთბინიანი საცხოვრებელი სახლი	თარიღი	13.04.2022	
ნახაზის დასახელება	W2	მასშტაბი	1:20	


W3

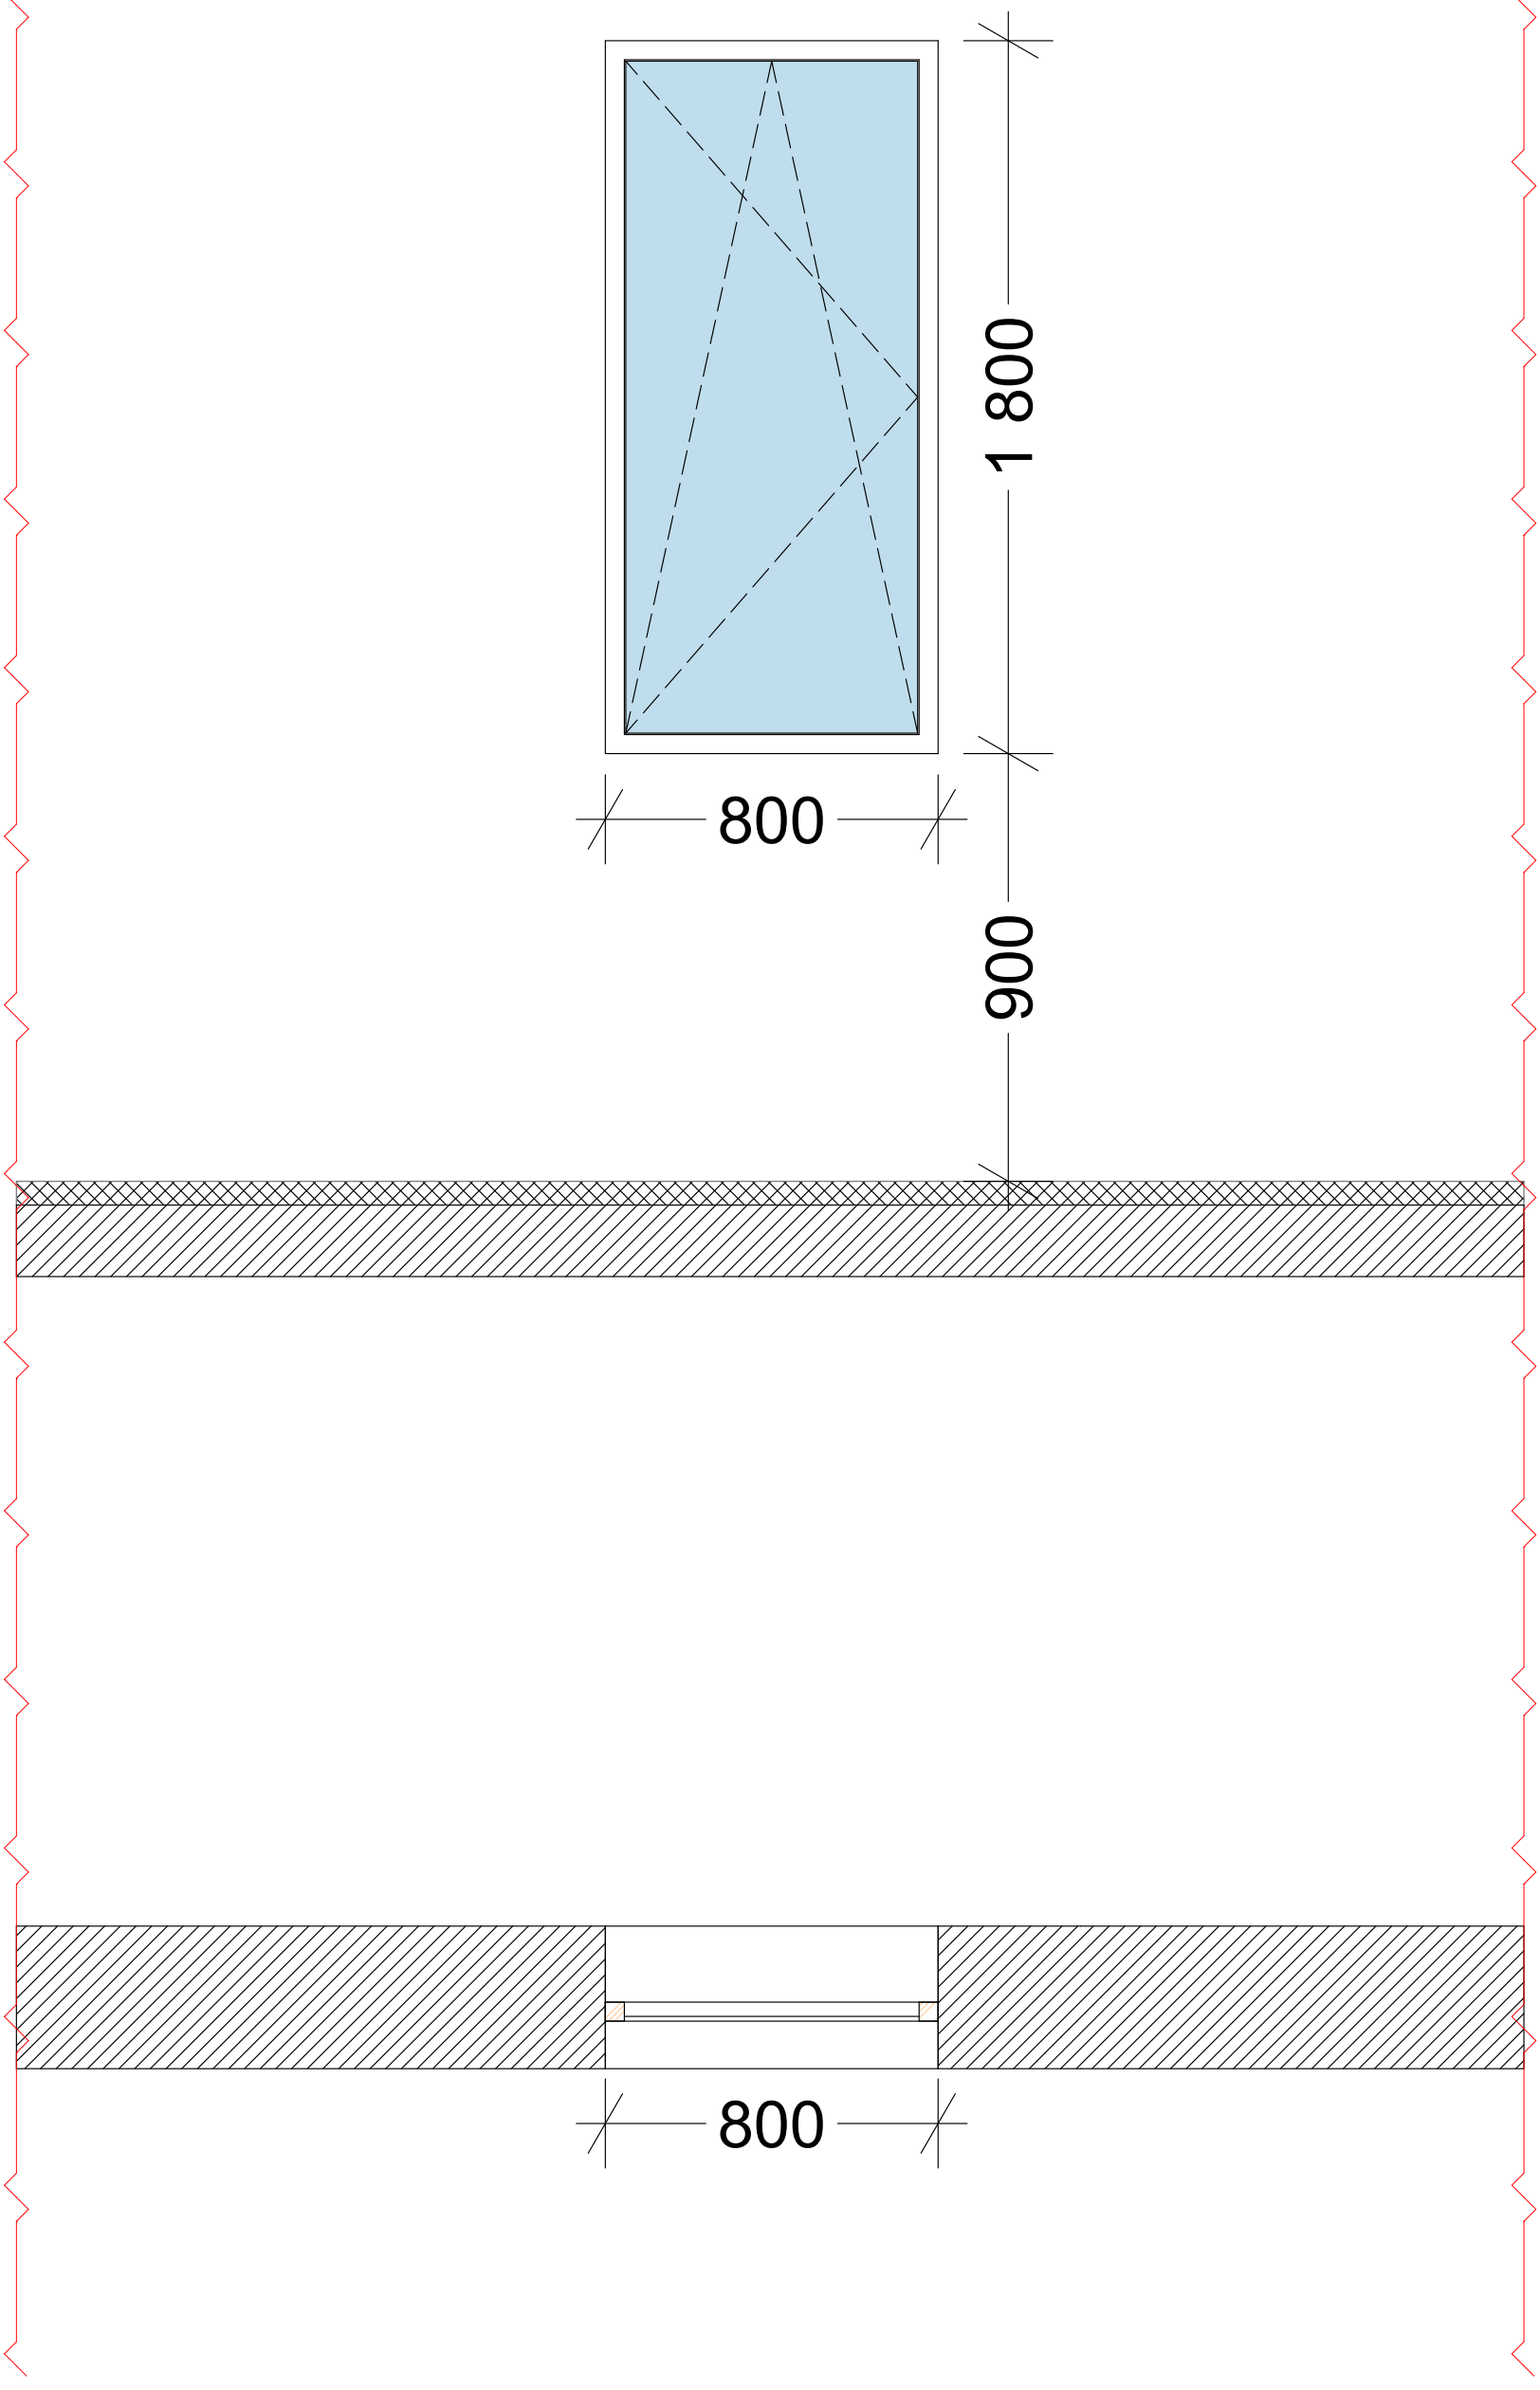

მისამართი	ქალაქი თბილისი, სოფელი დიღომი			
საკადასტრო	01.72.14.057.162	არქიტექტორი	დ.ბახტაძე	A 3
პროექტის სახელწოდება	ინდივიდუალური ერთბინიანი საცხოვრებელი სახლი	თარიღი	13.04.2022	
ნახაზის დასახელება	W3	მასშტაბი	1:20	


W4

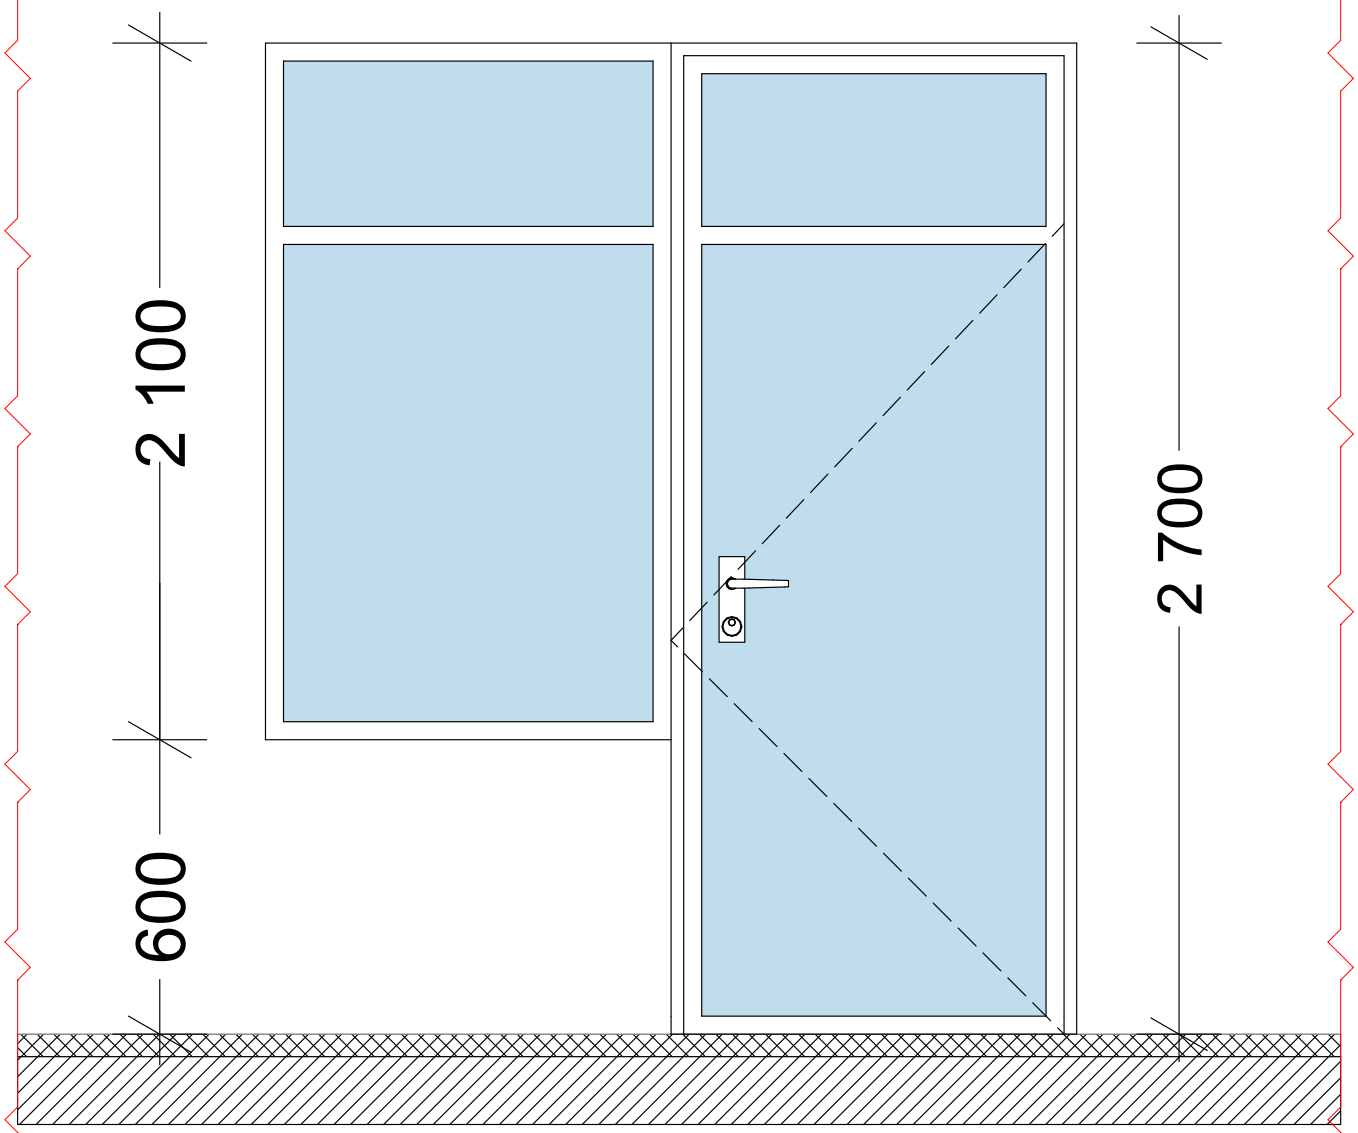

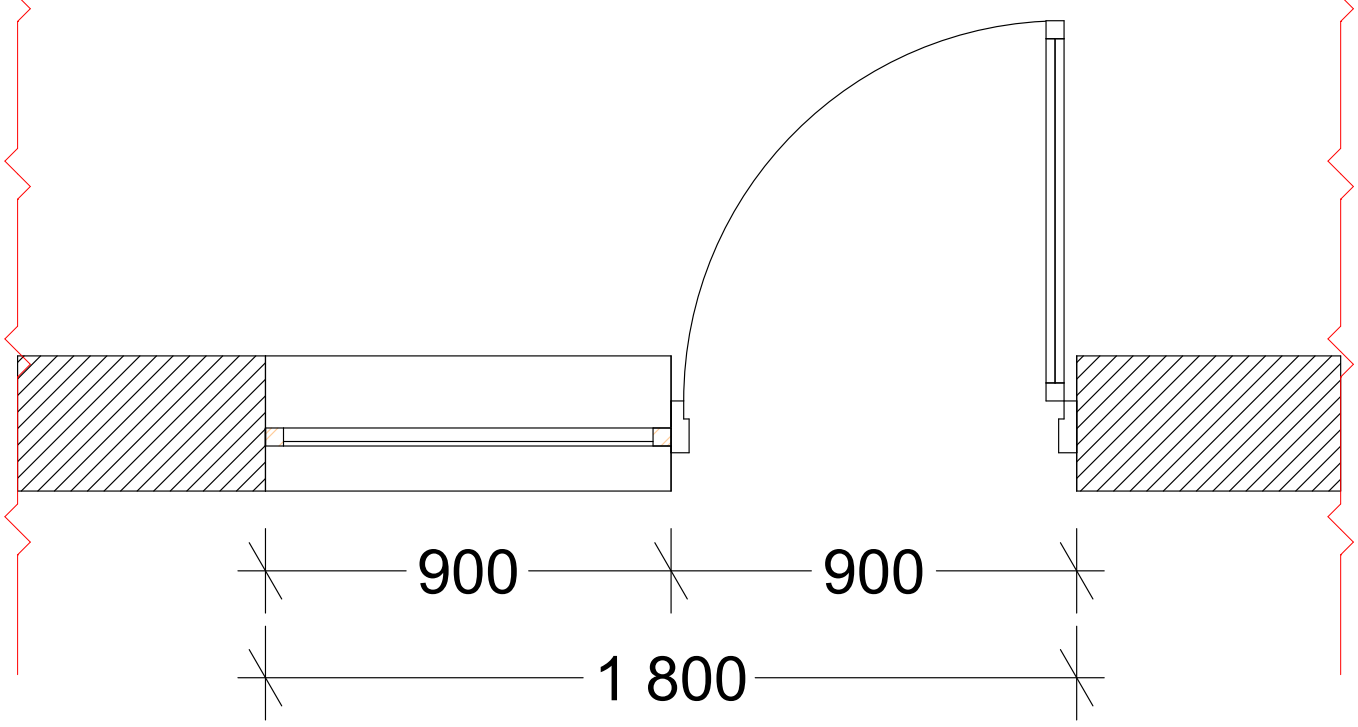


მისამართი	ქალაქი თბილისი, სოფელი დიღომი			
საკადასტრო	01.72.14.057.162	არქიტექტორი	დ.ბახტაძე	A 3
პროექტის სახელწოდება	ინდივიდუალური ერთბინიანი საცხოვრებელი სახლი	თარიღი	13.04.2022	
ნახაზის დასახელება	W4	მასშტაბი	1:20	

D1

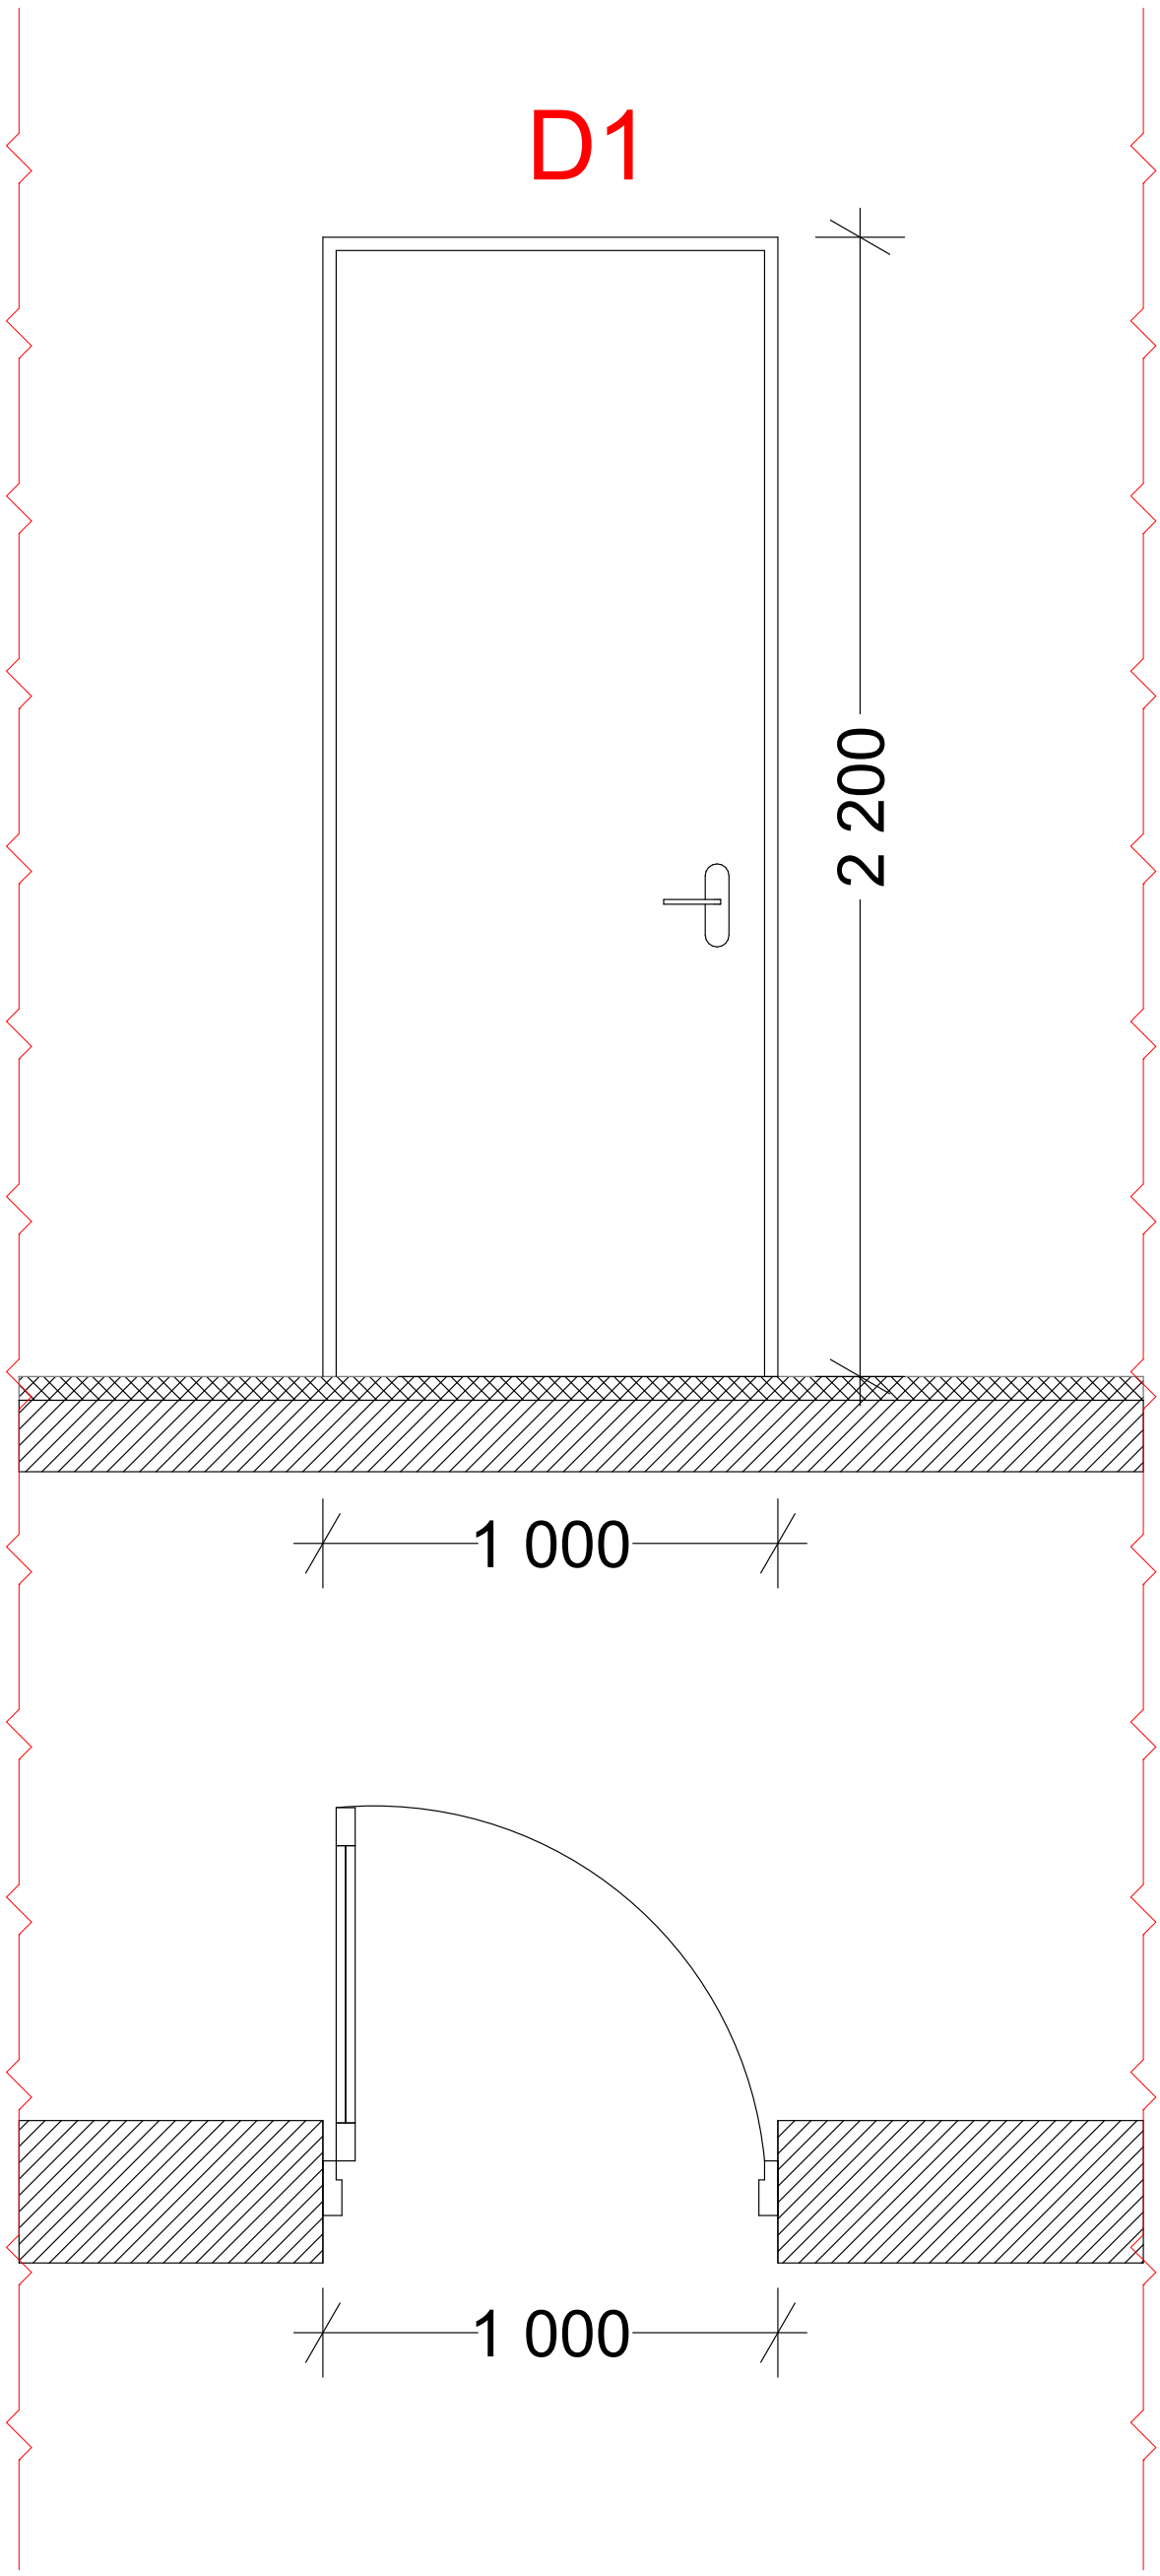

მისამართი	ქალაქი თბილისი, სოფელი დიღომი			
საკადასტრო	01.72.14.057.162	არქიტექტორი	დ.ბახტაძე	A 3
პროექტის სახელწოდება	ინდივიდუალური ერთბინიანი საცხოვრებელი სახლი	თარიღი	13.04.2022	
ნახაზის დასახელება	D1	მასშტაბი	1:20	

D2

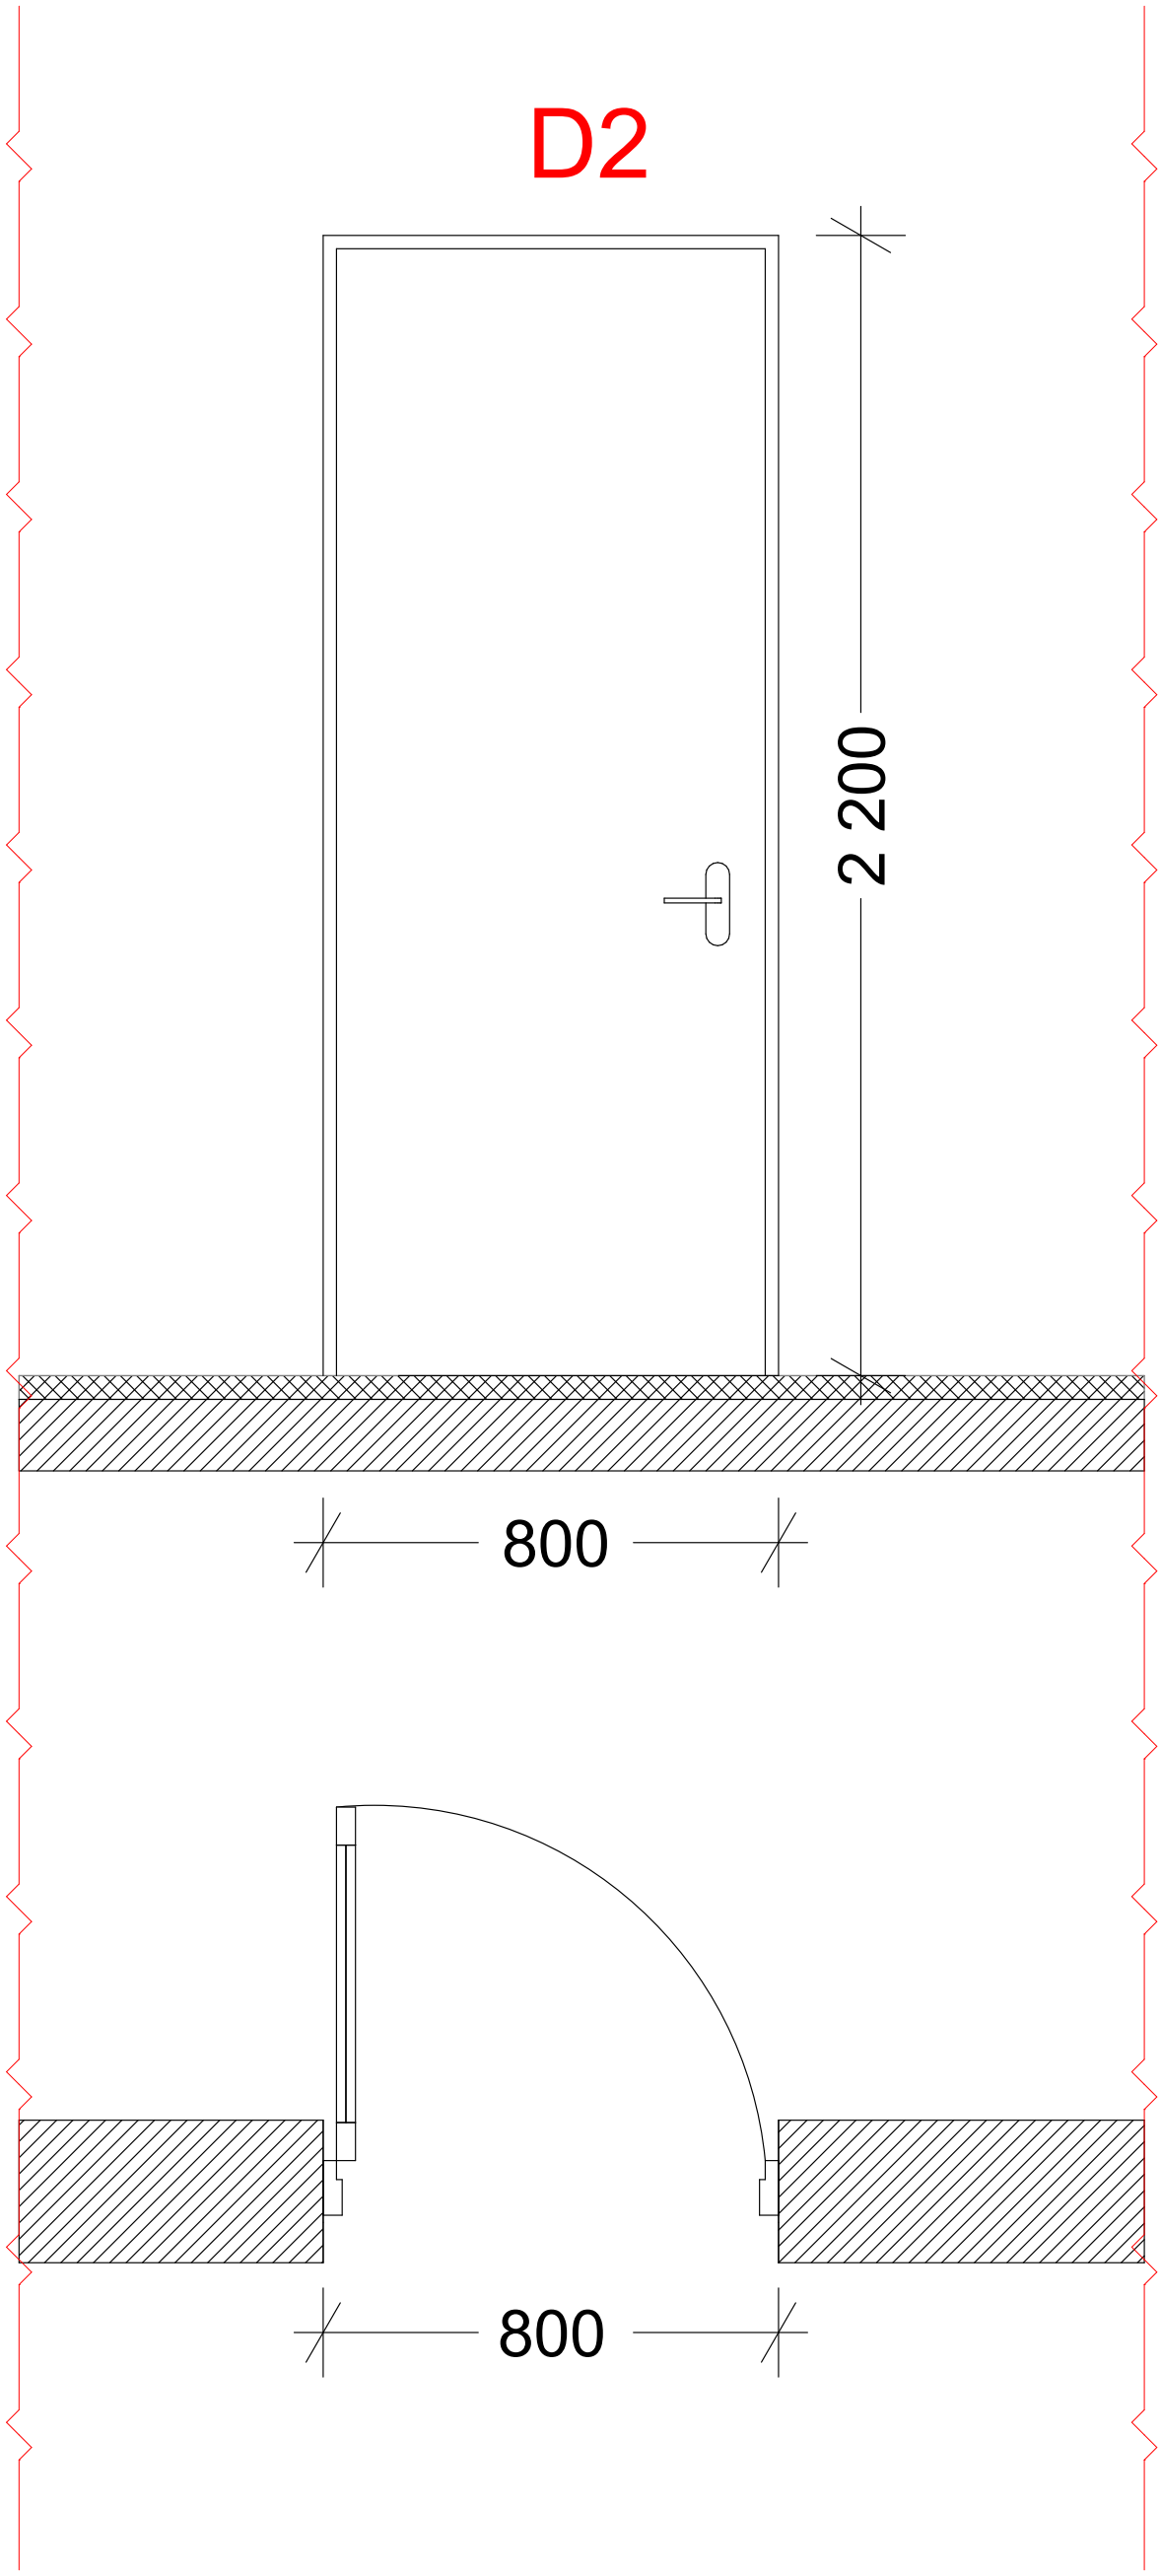

მისამართი	ქალაქი თბილისი, სოფელი დიღომი			
საკადასტრო	01.72.14.057.162	არქიტექტორი	დ.ბახტაძე	A 3
პროექტის სახელწოდება	ინდივიდუალური ერთბინიანი საცხოვრებელი სახლი	თარიღი	13.04.2022	
ნახაზის დასახელება	D2	მასშტაბი	1:20	

N	ზომები მმ	მასალა	ფერი	ც	ფართობი
W1	1800 X 1500	მეტალოპლასტმასი	თეთრი	4	10.8 მ^2
W2	1500 X 1000	მეტალოპლასტმასი	თეთრი	1	1.5 მ^2
W3	800 X 1800	მეტალოპლასტმასი	თეთრი	1	1.4 მ^2
W4	1800 X 2700	მეტალოპლასტმასი	თეთრი	2	9.8 მ^2
D1	1000 X 2200	მეტალი	თეთრი	1	2.2 მ^2
D2	800 X 2200	მდფ		7	12.6 მ^2
				ჯამი	38.3 მ^2

მისამართი	ქალაქი თბილისი, სოფელი დიღომი			
საკადასტრო	01.72.14.057.162	არქიტექტორი	დ.ბახტაძე	A 3
პროექტის სახელწოდება	ინდივიდუალური ერთბინიანი საცხოვრებელი სახლი	თარიღი	13.04.2022	
ნახაზის დასახელება	კარ-ფანჯრის ნუსხა	მასშტაბი	1:100	