ფასადი " 1 - 3 " მ 1:100

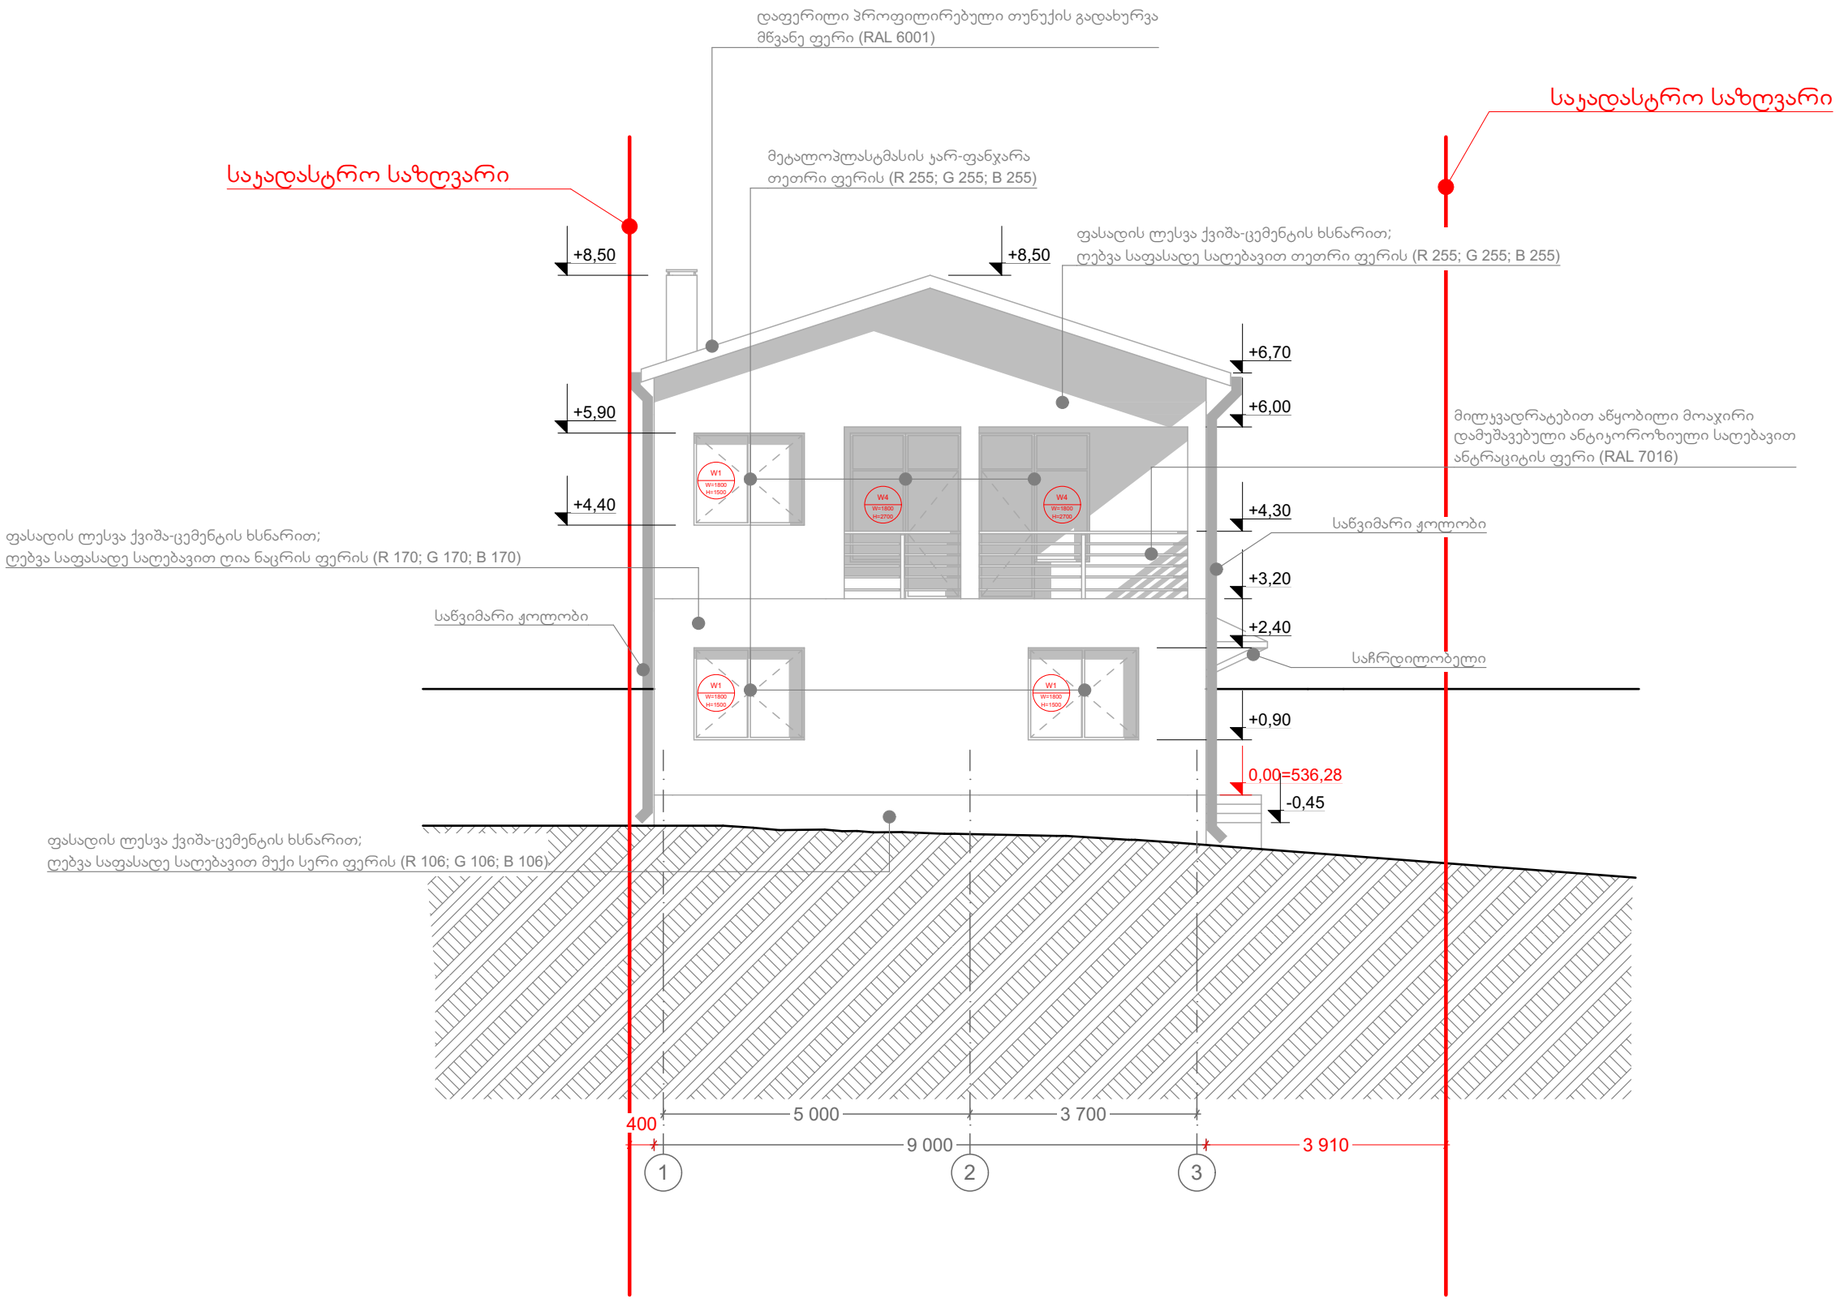

მისამართი	ქალაქი თბილისი, სოფელი დიღომი		
საკადასტრო	01.72.14.057.162	არქიტექტორი	დ.ბახტაძე
პროექტის სახელწოდება	ინდივიდუალური ერთბინიანი საცხოვრებელი სახლი	თარიღი	13.04.2022
ნახაზის დასახელება	ფასადი " 1 - 3 "	მასშტაბი	1:100

A 3

ფასადი " 3 - 1 " მ 1:100

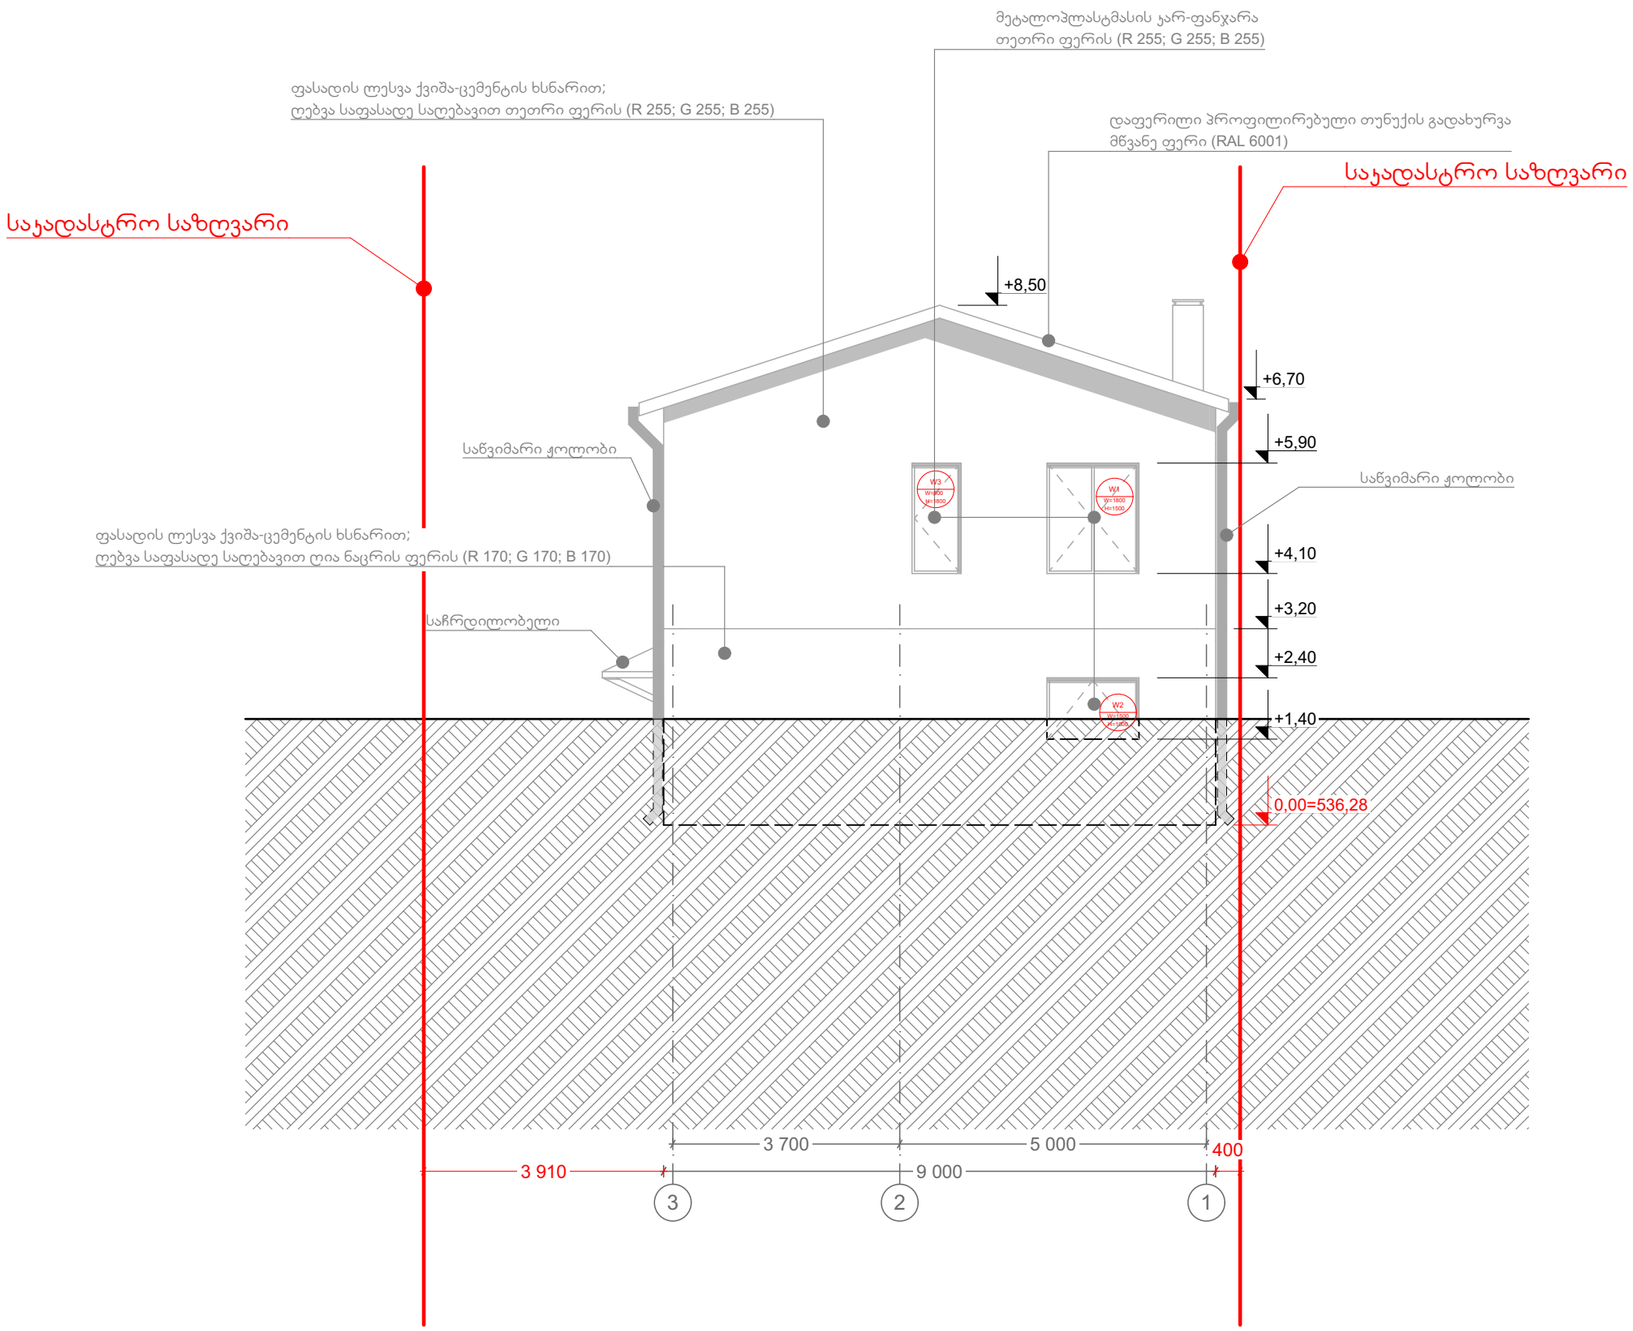

მისამართი	ქალაქი თბილისი, სოფელი დიღომი		
საკადასტრო	01.72.14.057.162	არქიტექტორი	დ.ბახტაძე
პროექტის სახელწოდება	ინდივიდუალური ერთბინიანი საცხოვრებელი სახლი	თარიღი	13.04.2022
ნახაზის დასახელება	ფასადი " 3 - 1 "	მასშტაბი	1:100

A 3

ფასადი " A - C " მ 1:100

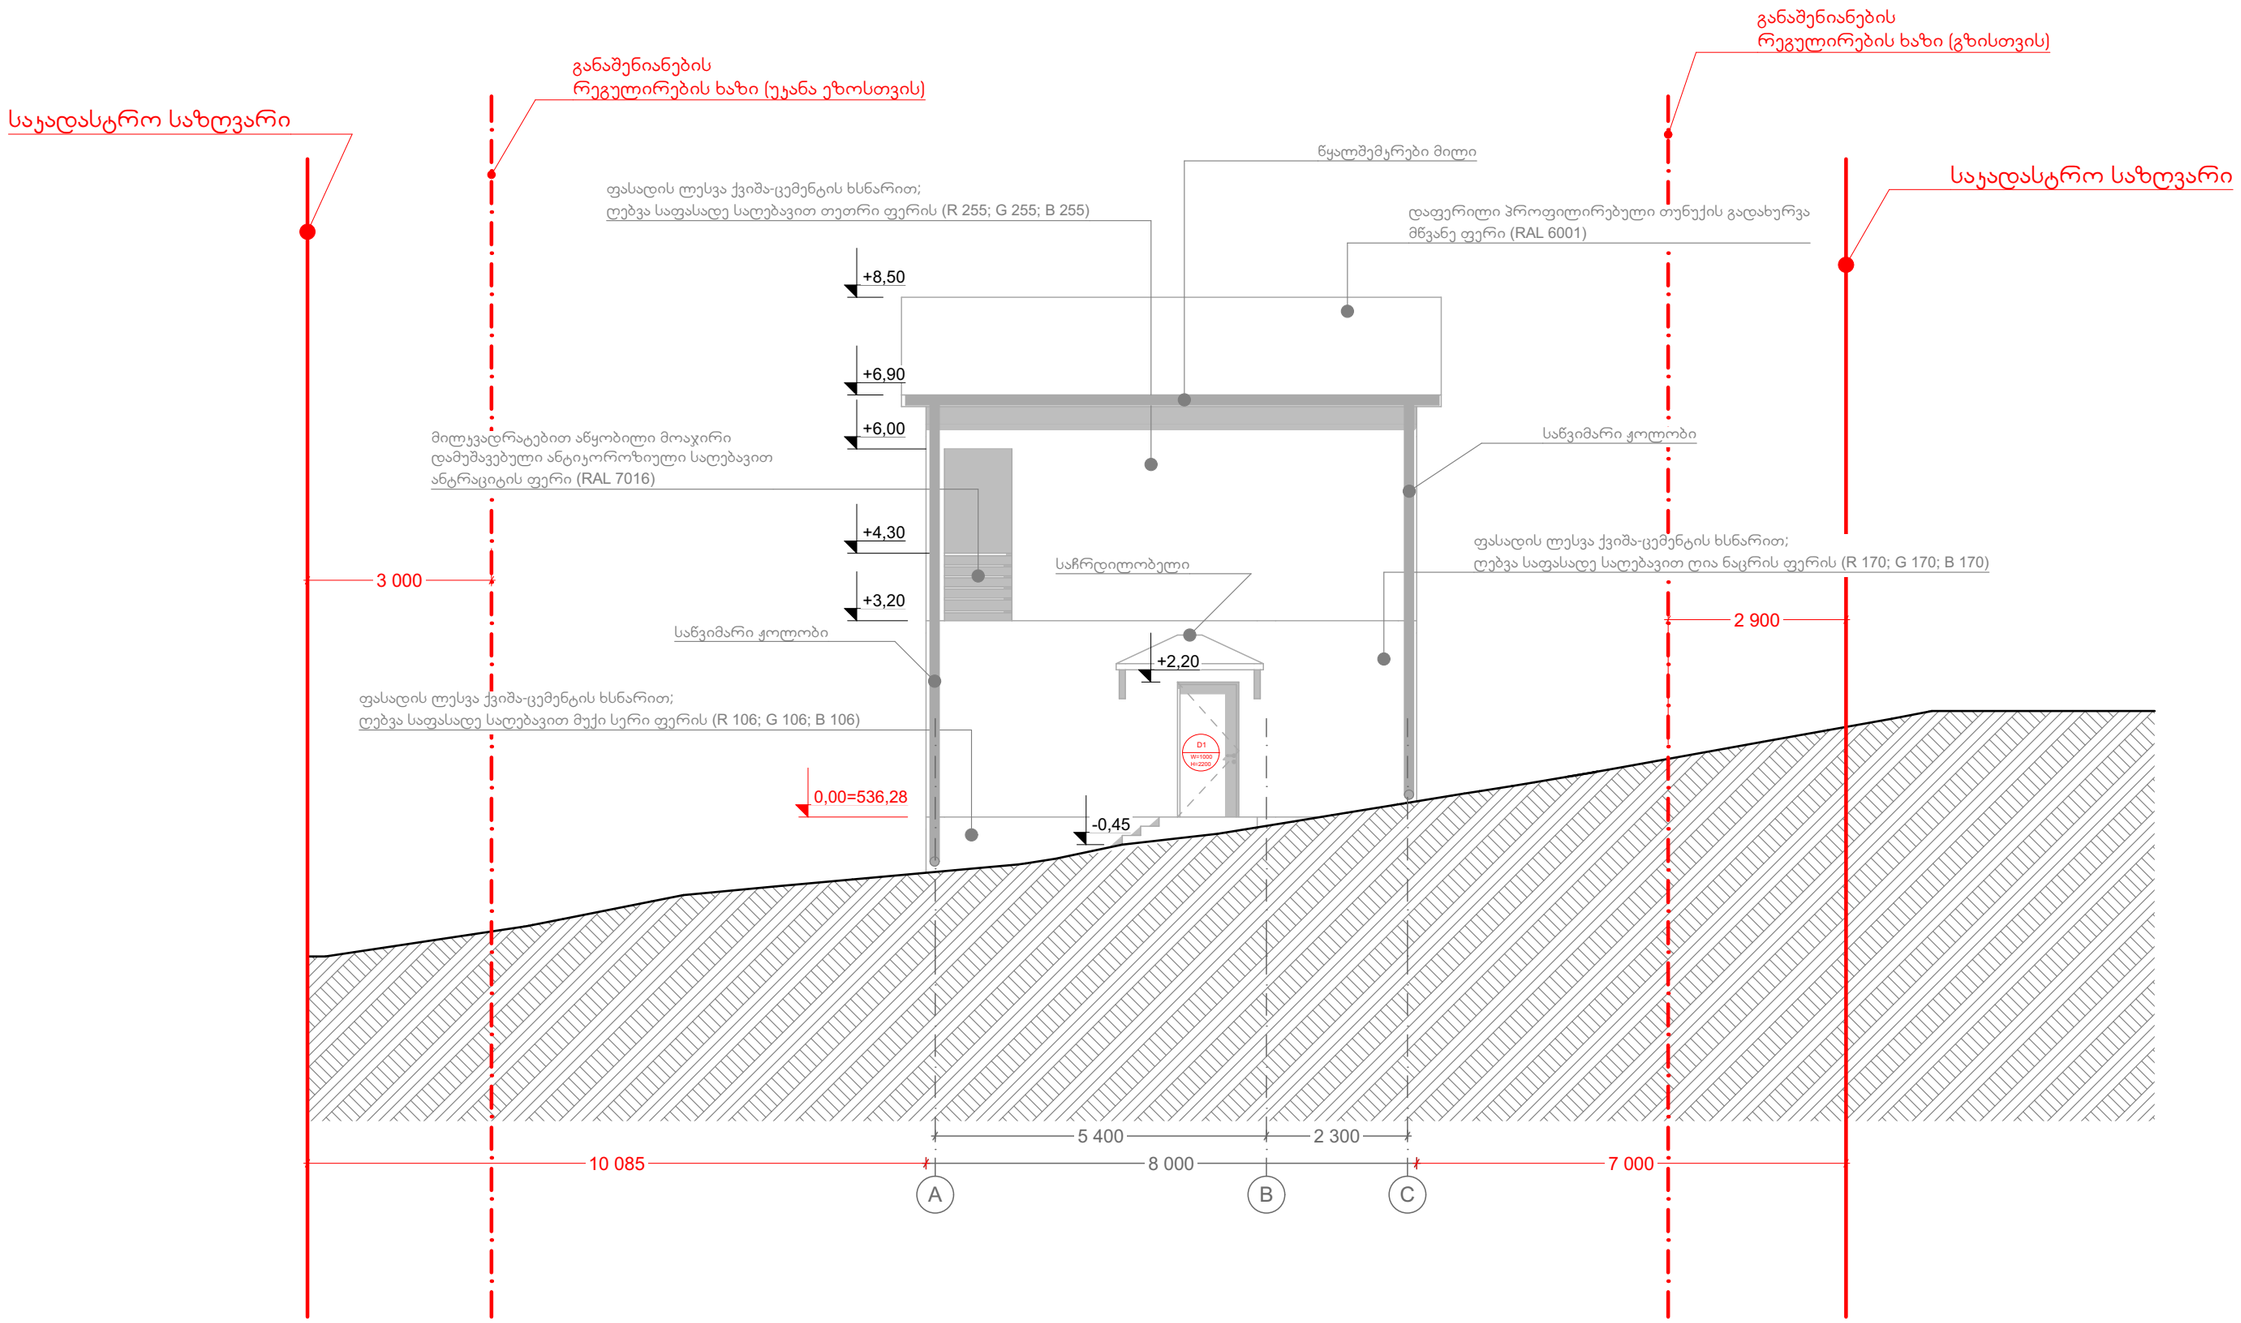

მისამართი	ქალაქი თბილისი, სოფელი დიღომი			
საკადასტრო	01.72.14.057.162	არქიტექტორი	დ.ბახტაძე	A 3
პროექტის სახელწოდება	ინდივიდუალური ერთბინიანი საცხოვრებელი სახლი	თარიღი	13.04.2022	
ნახაზის დასახელება	ფასადი " A - C "	მასშტაბი	1:100	

ფასადი " C - A " მ 1:100

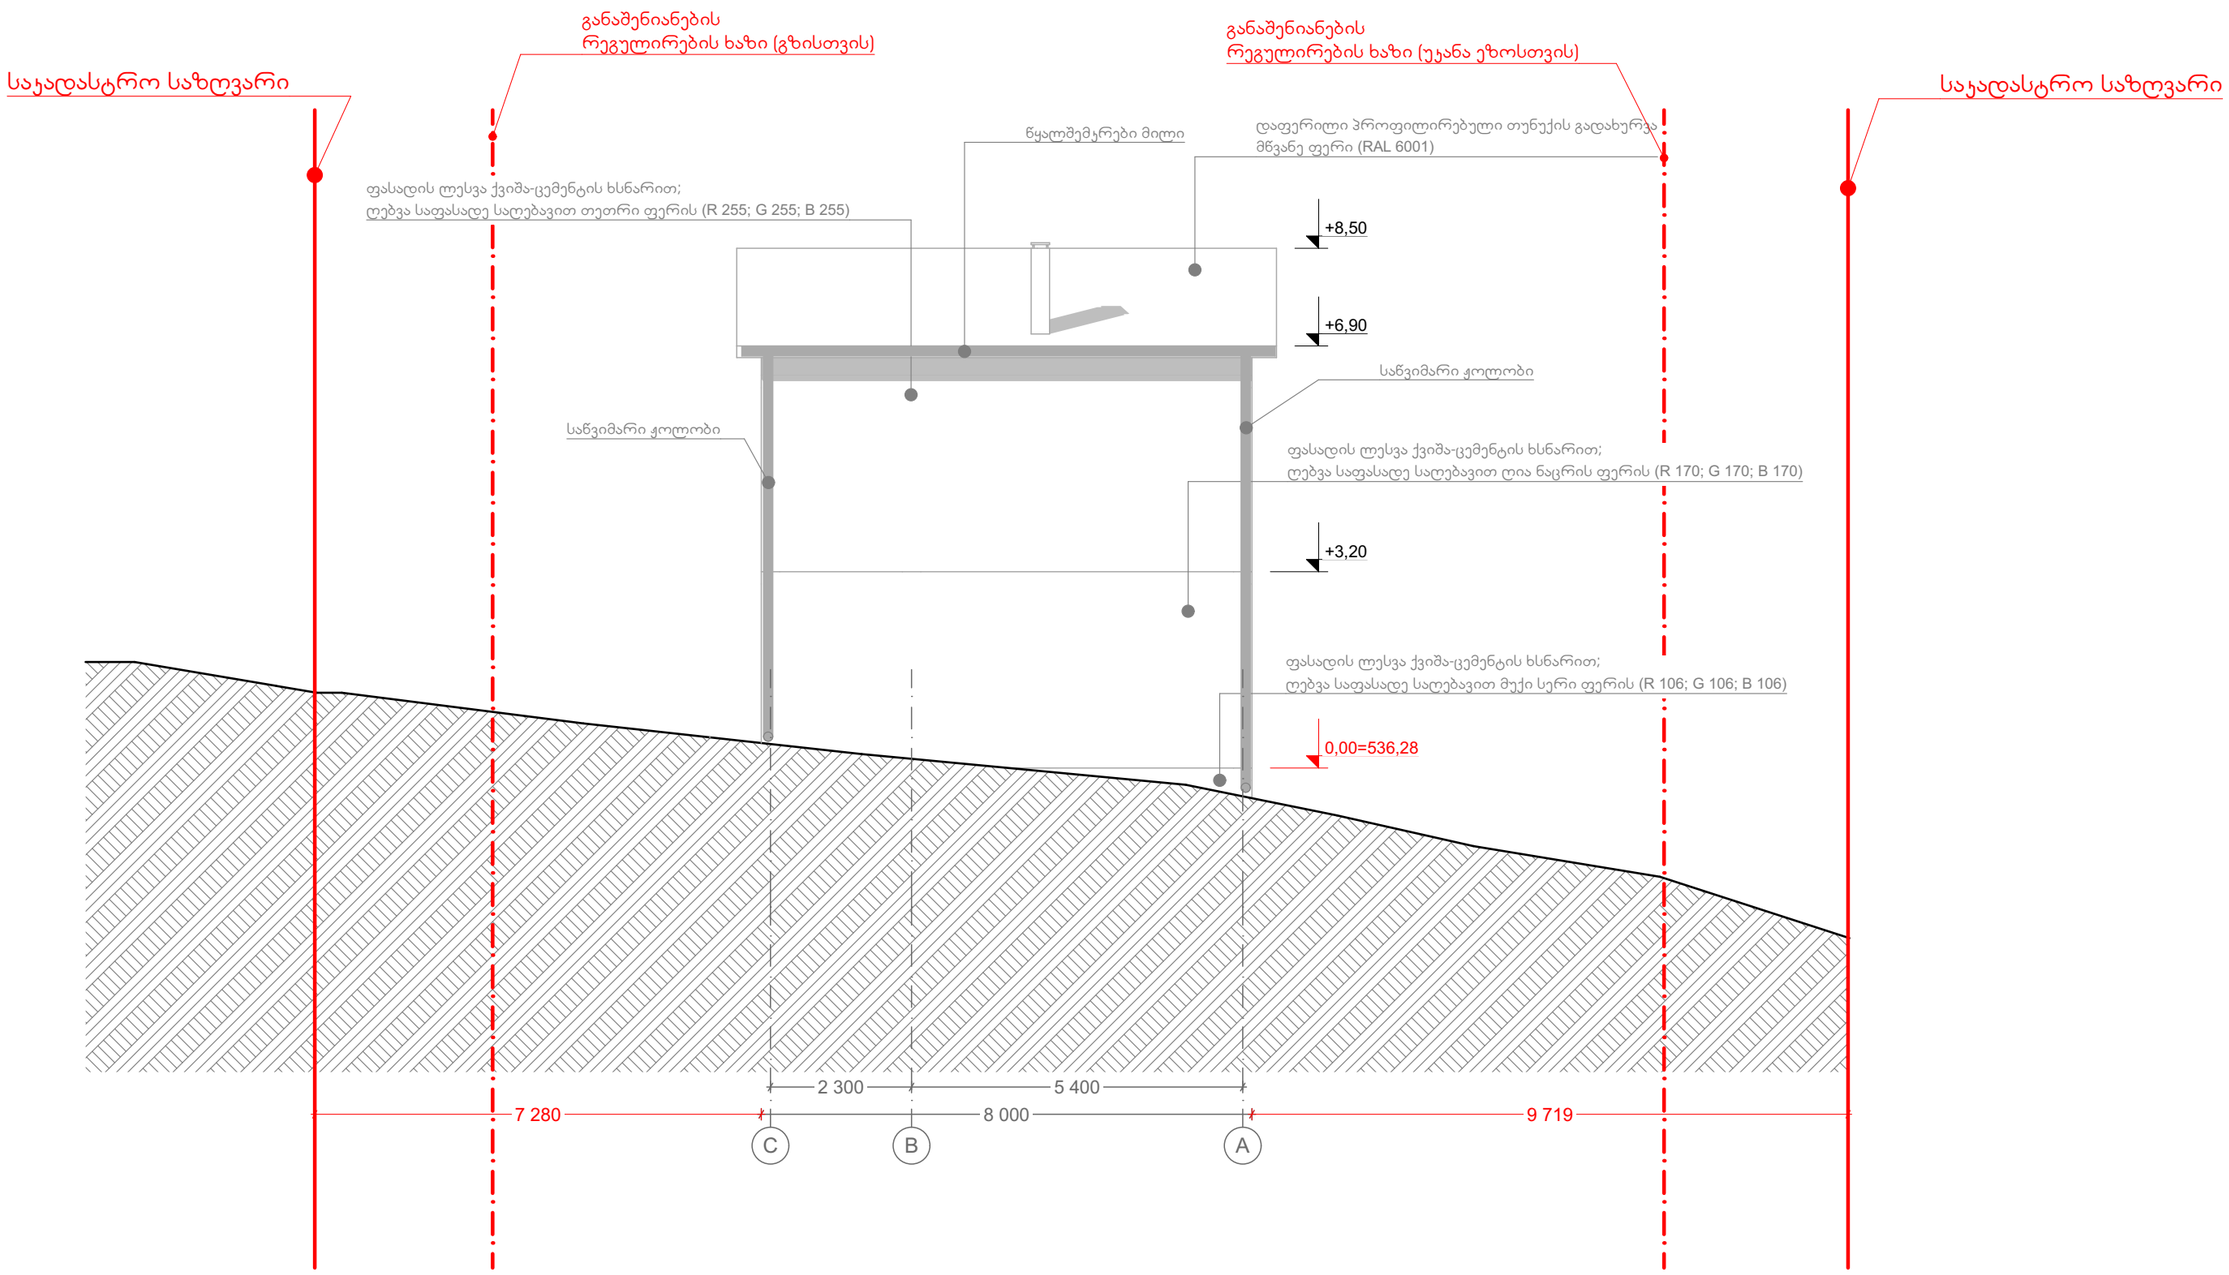

მისამართი	ქალაქი თბილისი, სოფელი დიღომი		
საკადასტრო	01.72.14.057.162	არქიტექტორი	დ.ბახტამე
პროექტის სახელწოდება	ინდივიდუალური ერთბინიანი საცხოვრებელი სახლი	თარიღი	13.04.2022
ნახაზის დასახელება	ფასადი " C - A "	მასშტაბი	1:100

A 3

W1

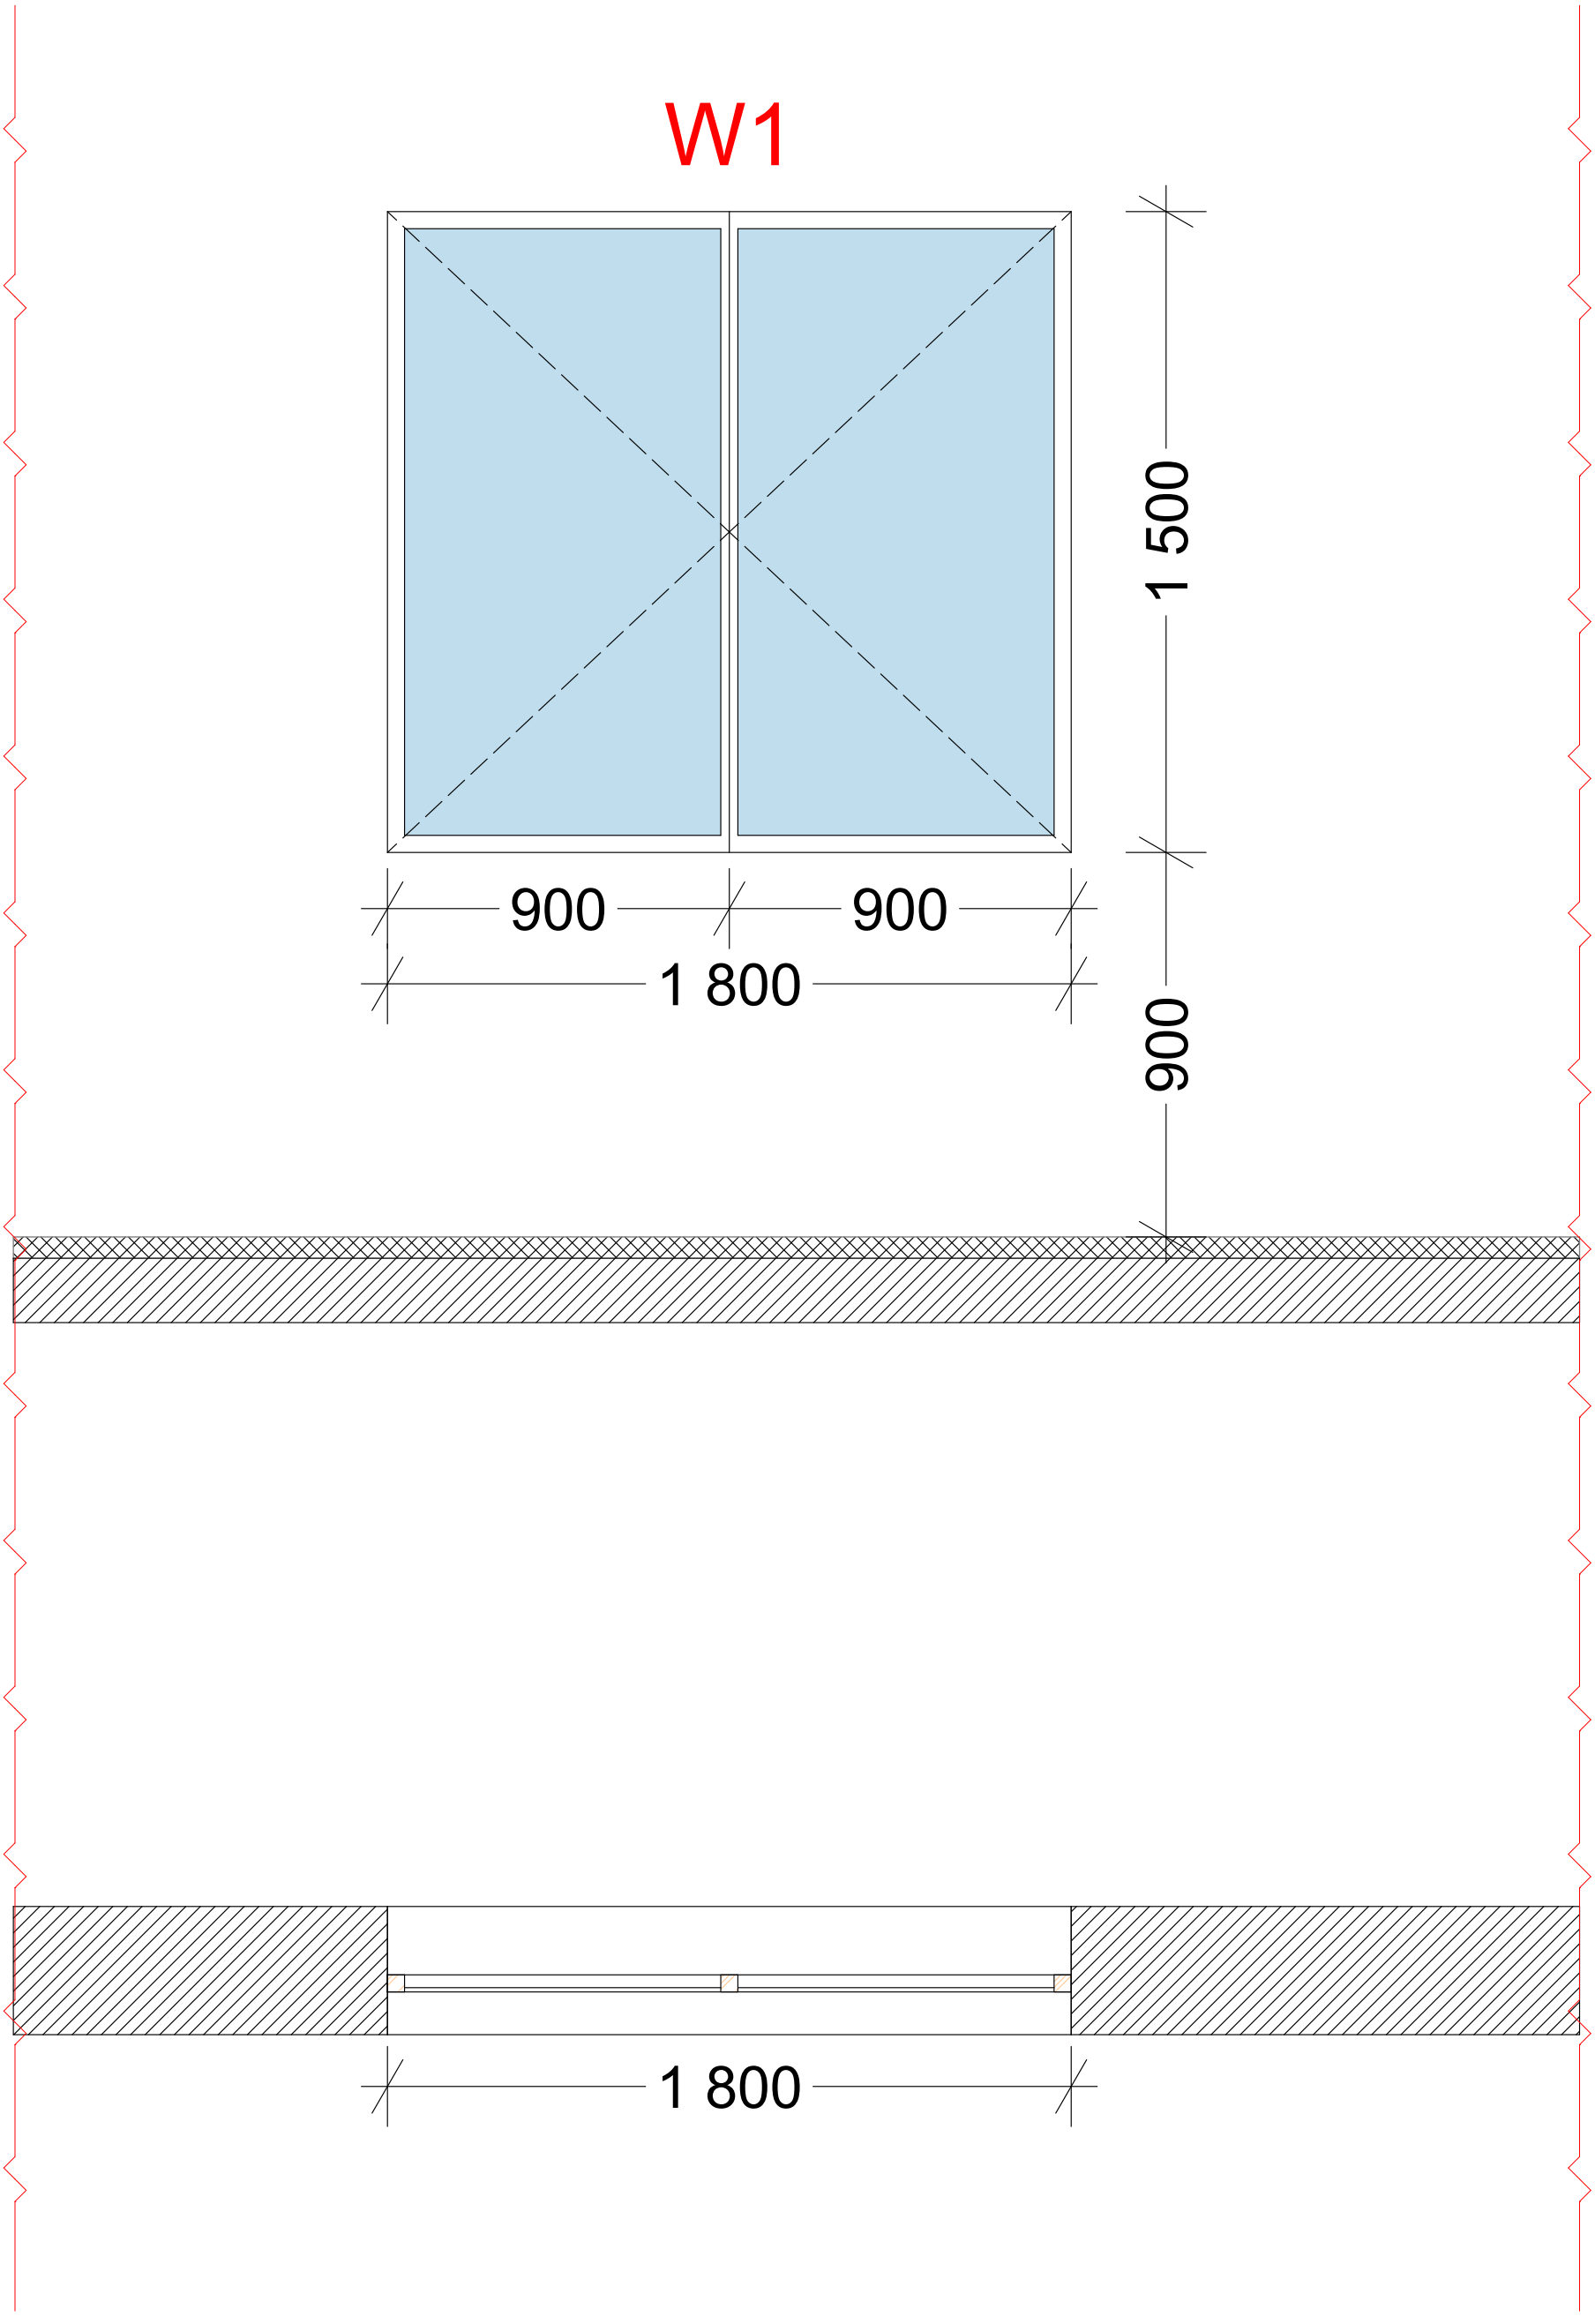

მისამართი	ქალაქი თბილისი, სოფელი დიღომი			
საკადასტრო	01.72.14.057.162	არქიტექტორი	დ.ბახტაძე	A 3
პროექტის სახელწოდება	ინდივიდუალური ერთბინიანი საცხოვრებელი სახლი	თარიღი	13.04.2022	
ნახაზის დასახელება	W1	მასშტაბი	1:20	

W2

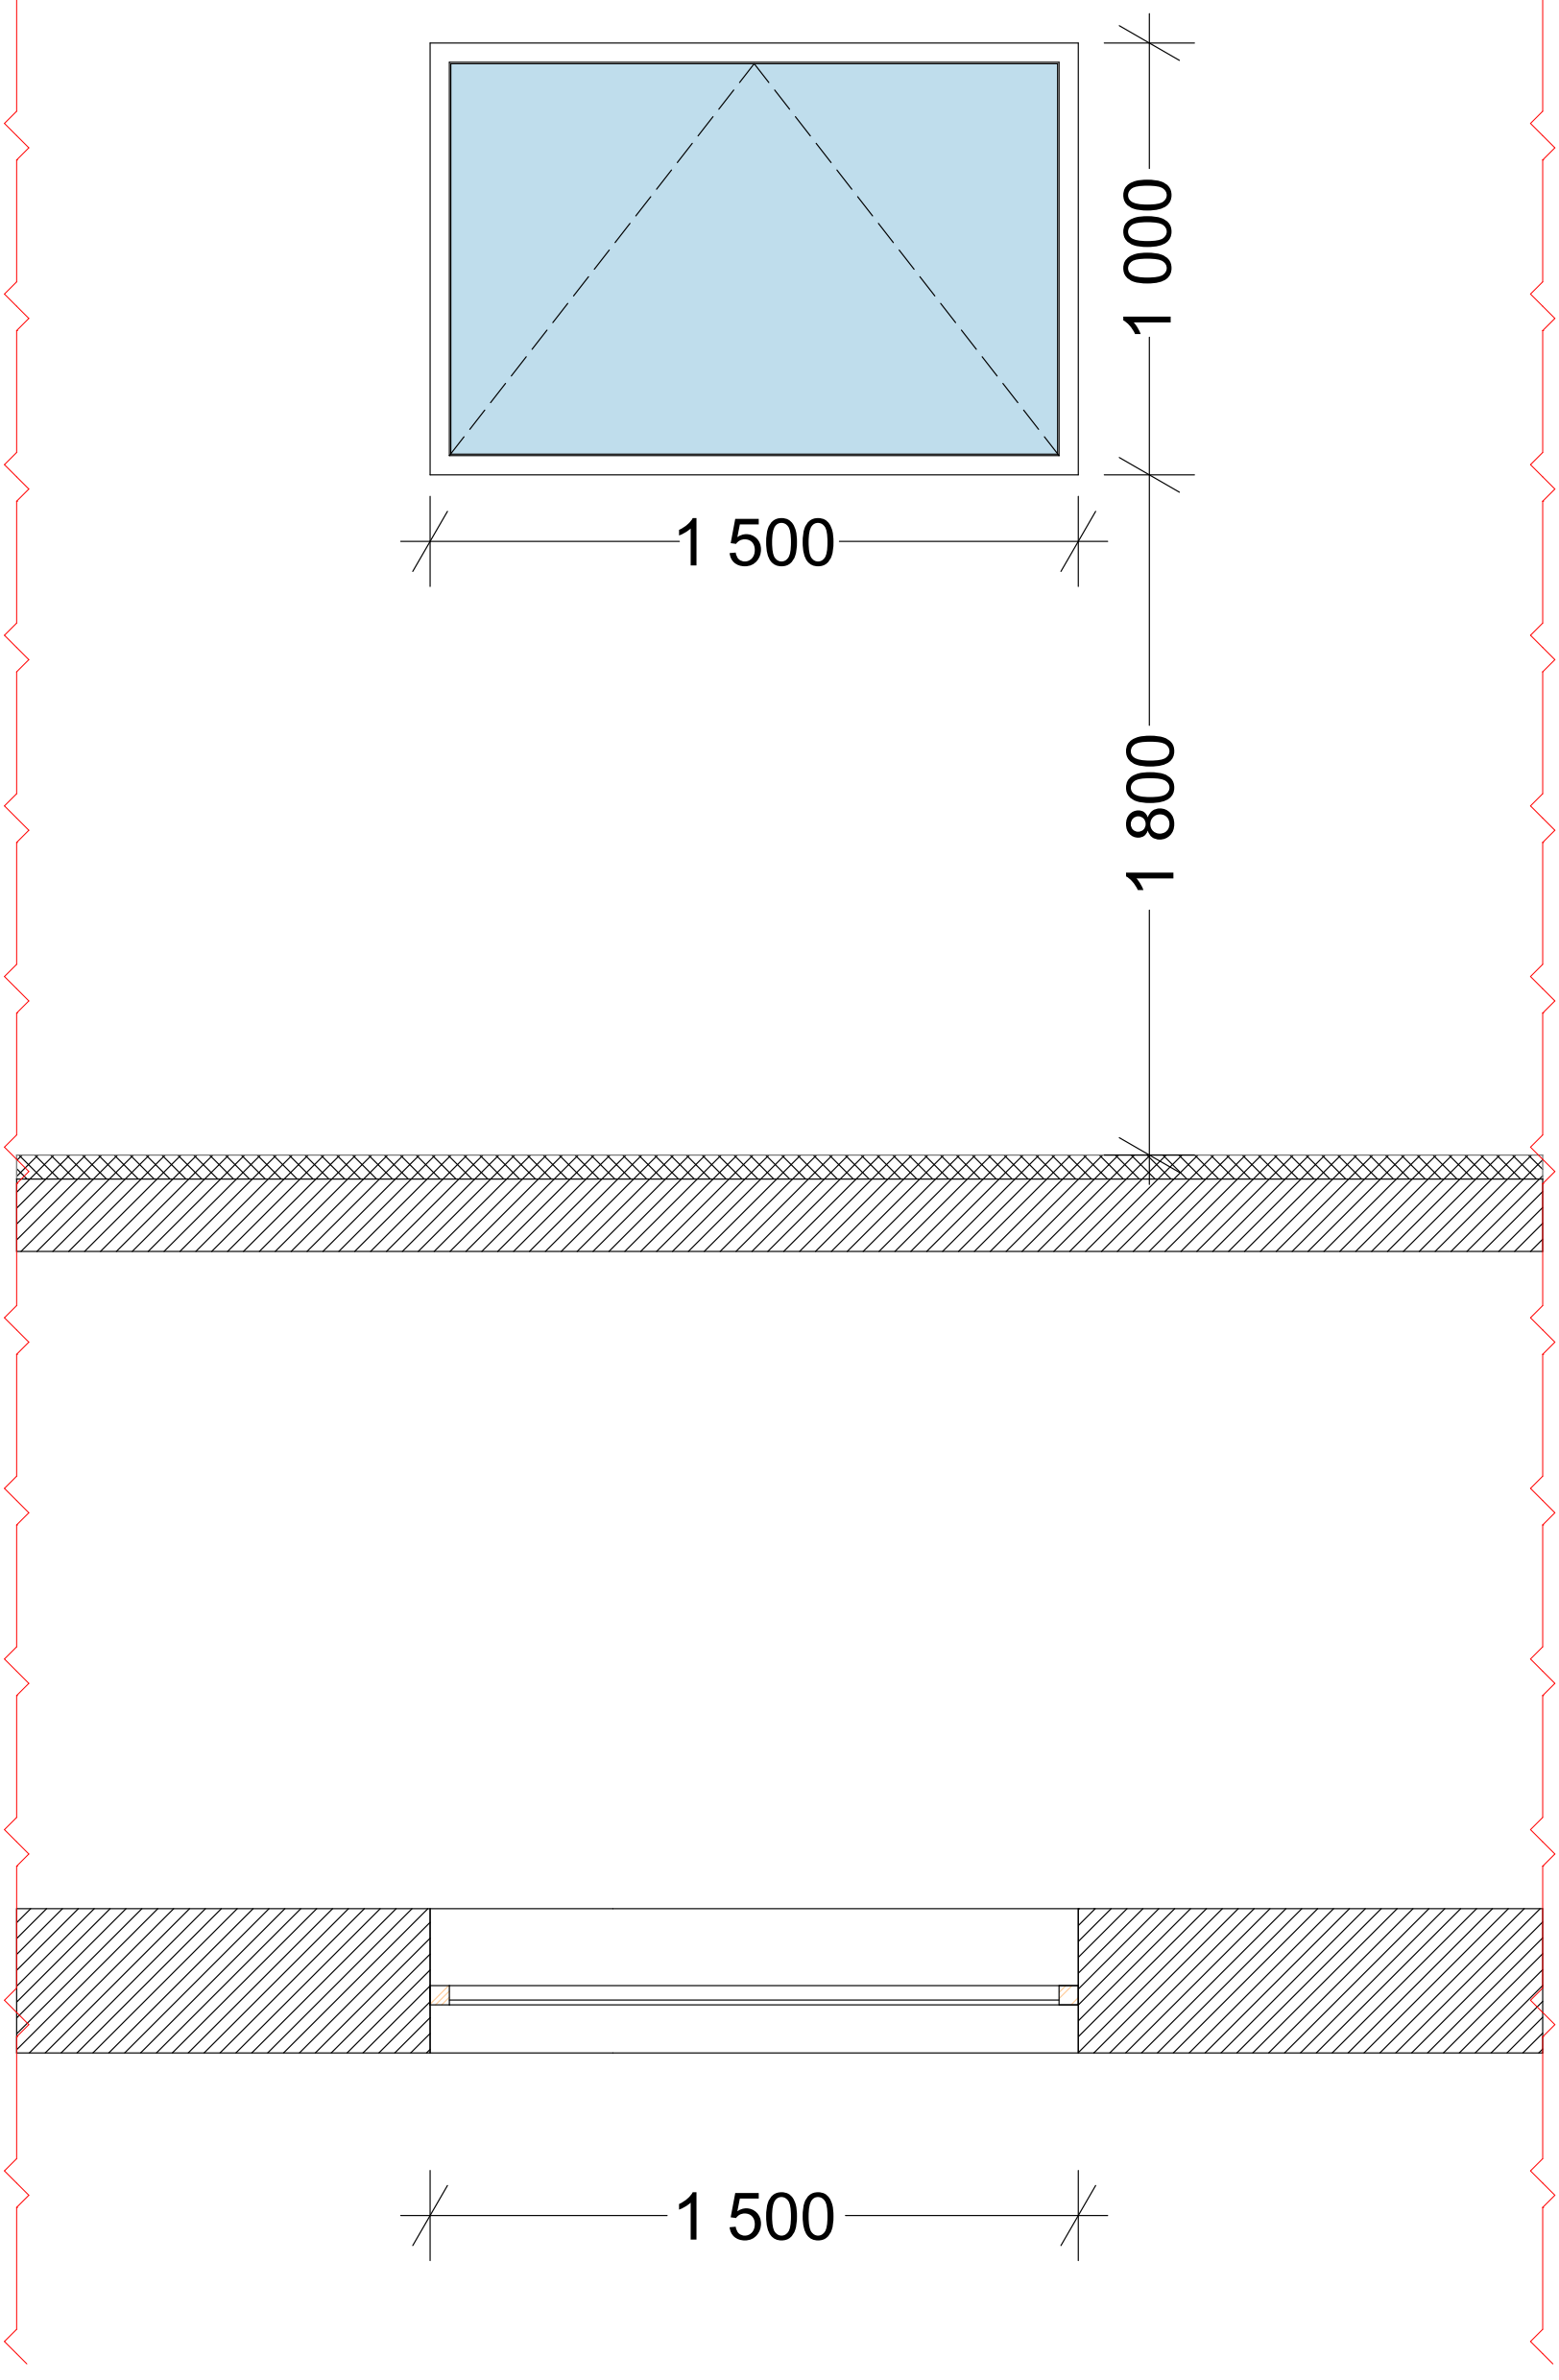

მისამართი	ქალაქი თბილისი, სოფელი დიღომი			
საკადასტრო	01.72.14.057.162	არქიტექტორი	დ.ბახტაძე	A 3
პროექტის სახელწოდება	ინდივიდუალური ერთბინიანი საცხოვრებელი სახლი	თარიღი	13.04.2022	
ნახაზის დასახელება	W2	მასშტაბი	1:20	

W3

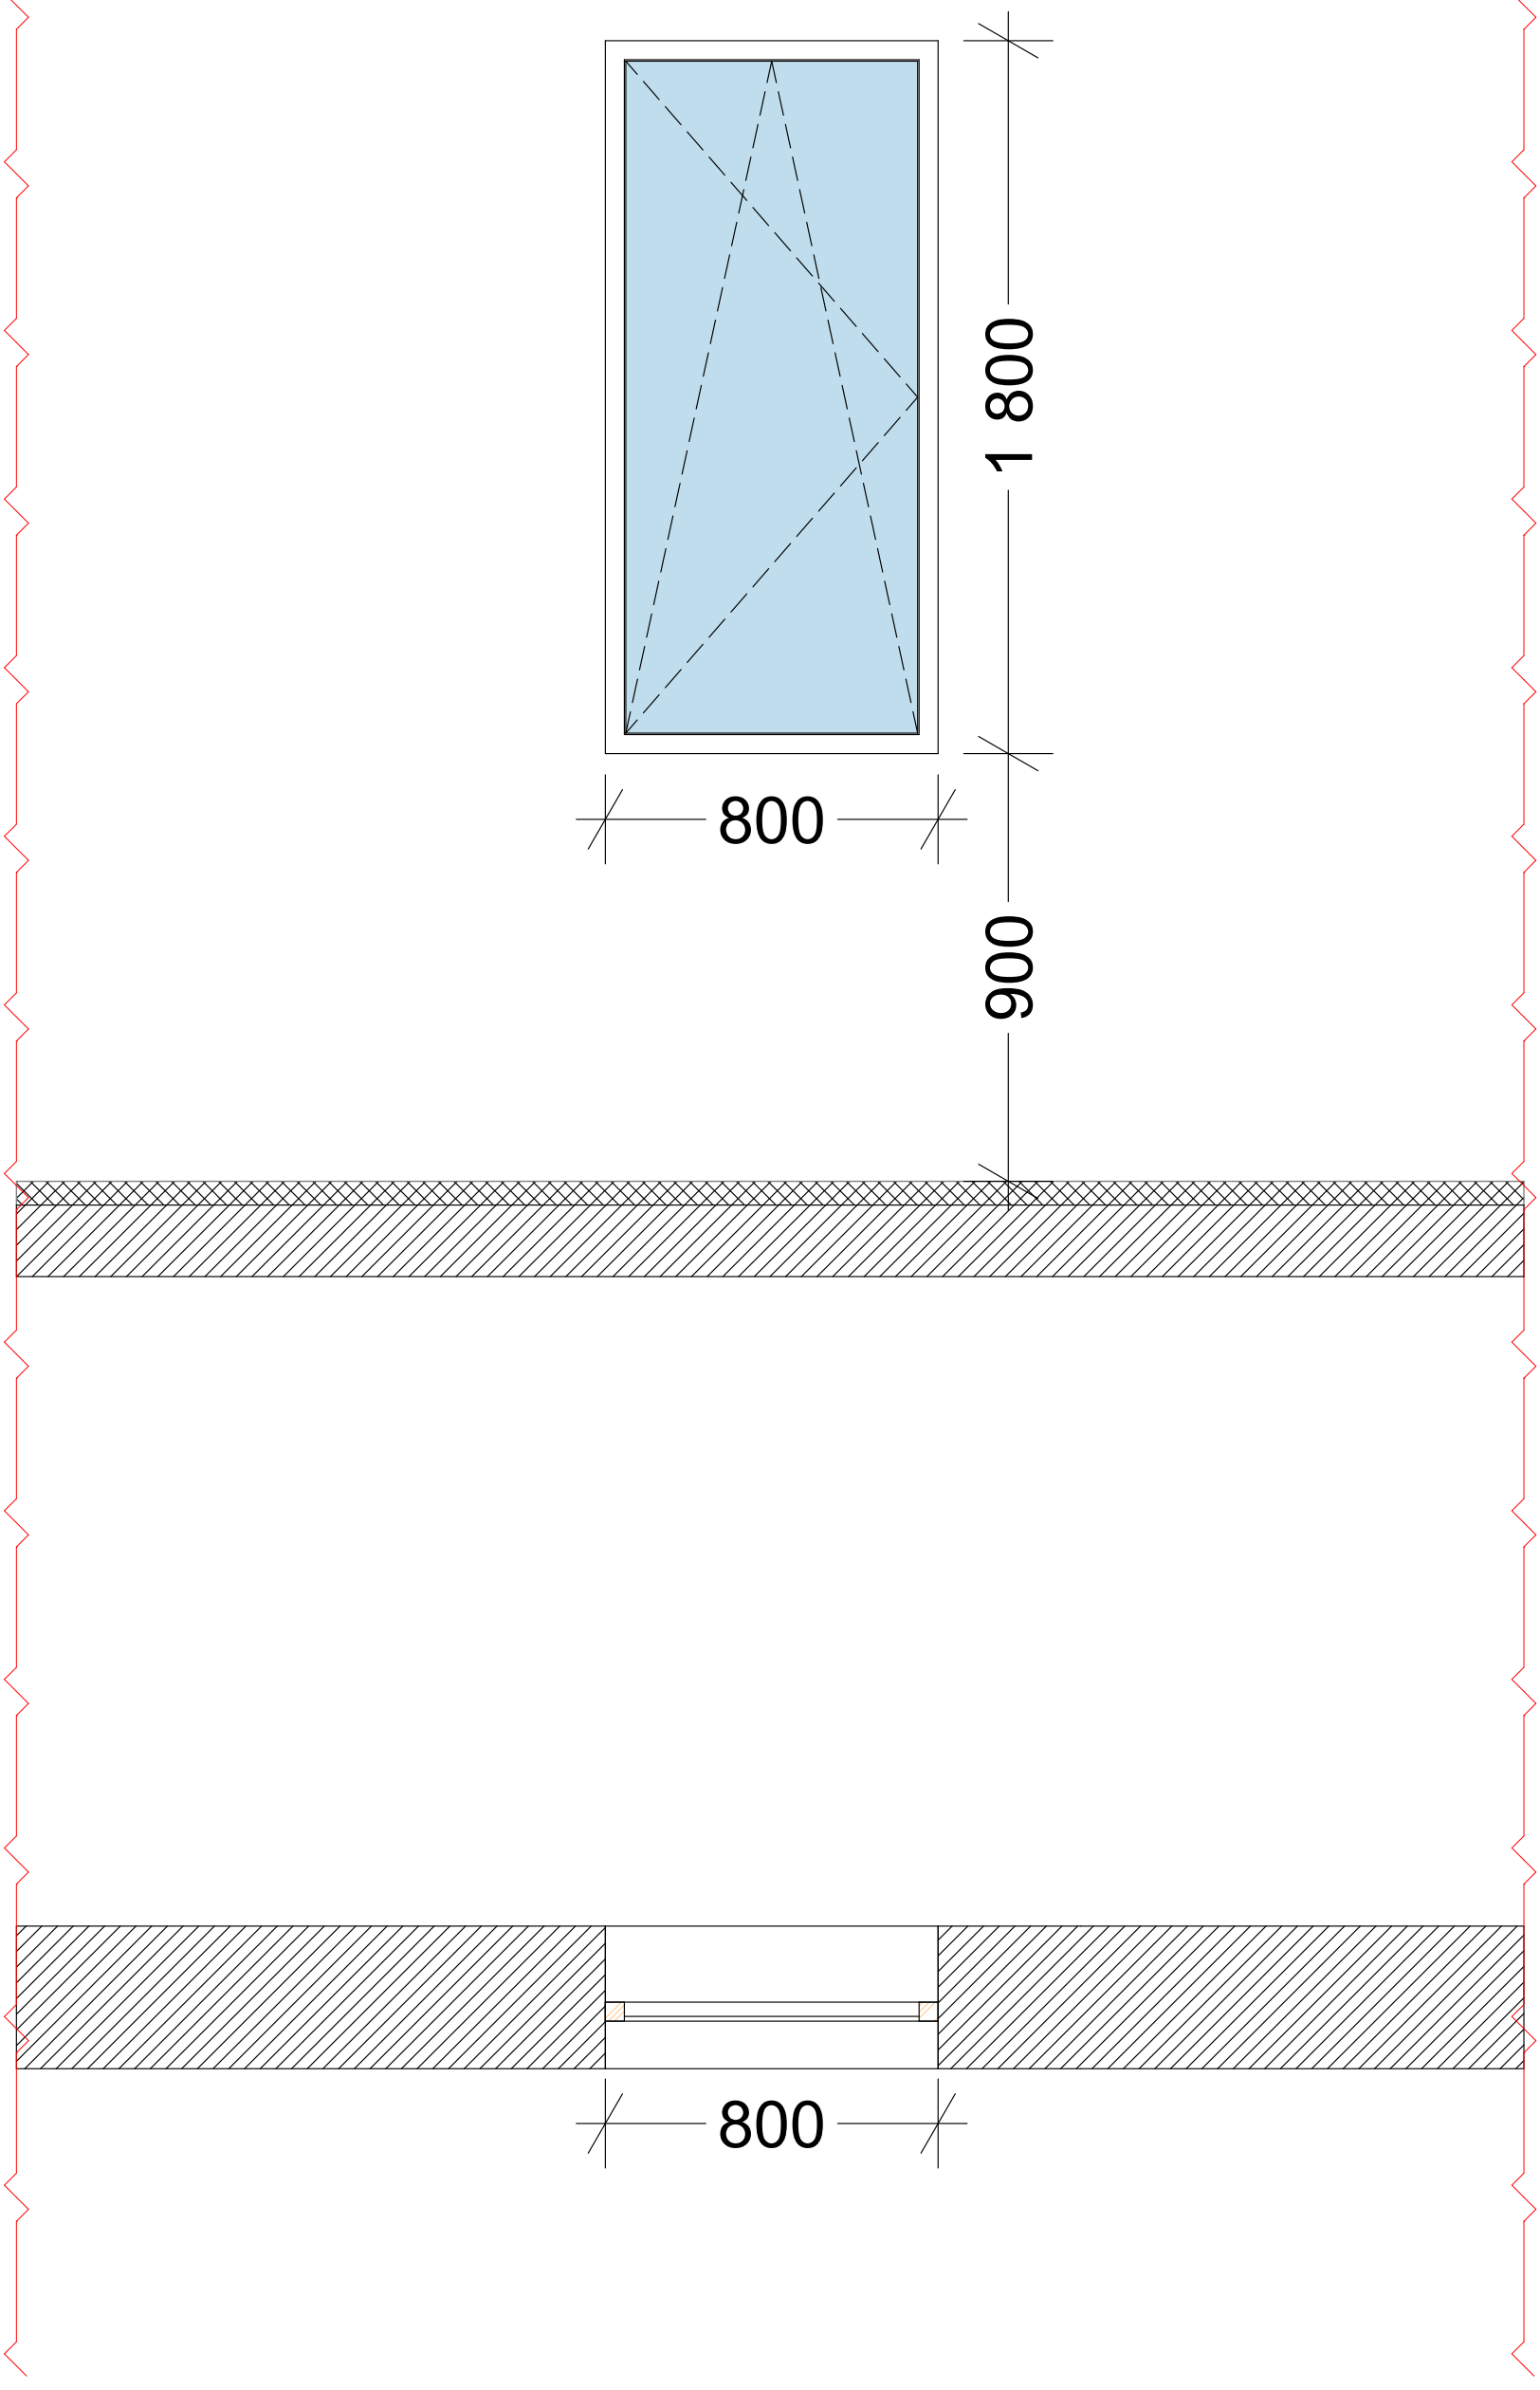

მისამართი	ქალაქი თბილისი, სოფელი დიღომი			
საკადასტრო	01.72.14.057.162	არქიტექტორი	დ.ბახტაძე	A 3
პროექტის სახელწოდება	ინდივიდუალური ერთბინიანი საცხოვრებელი სახლი	თარიღი	13.04.2022	
ნახაზის დასახელება	W3	მასშტაბი	1:20	

W4

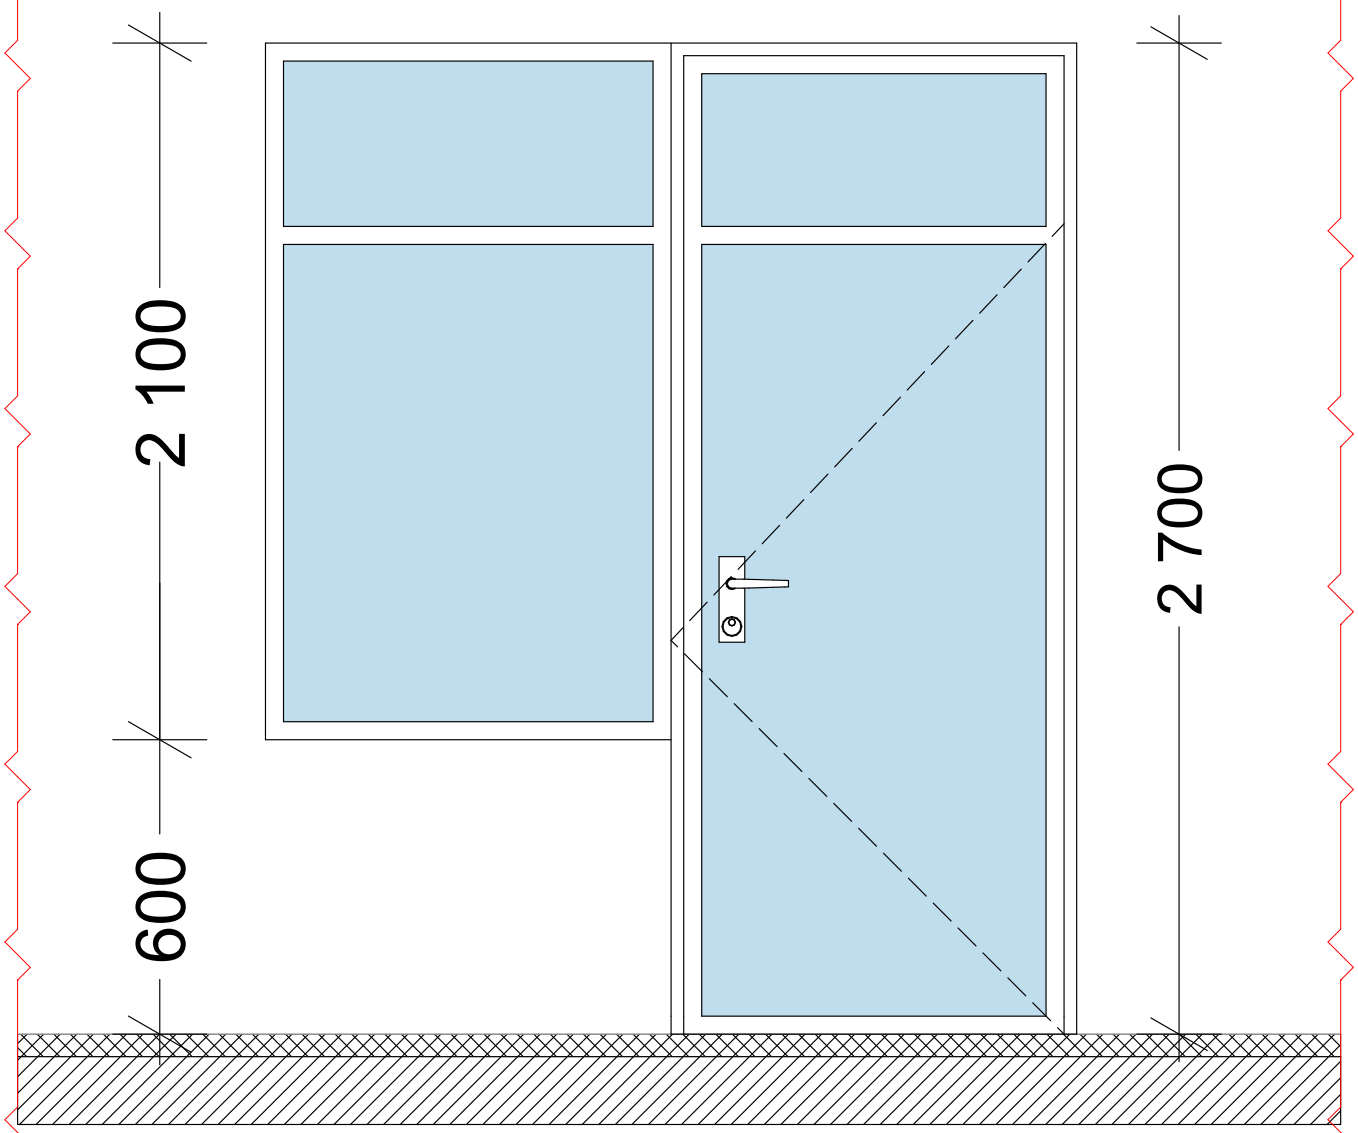

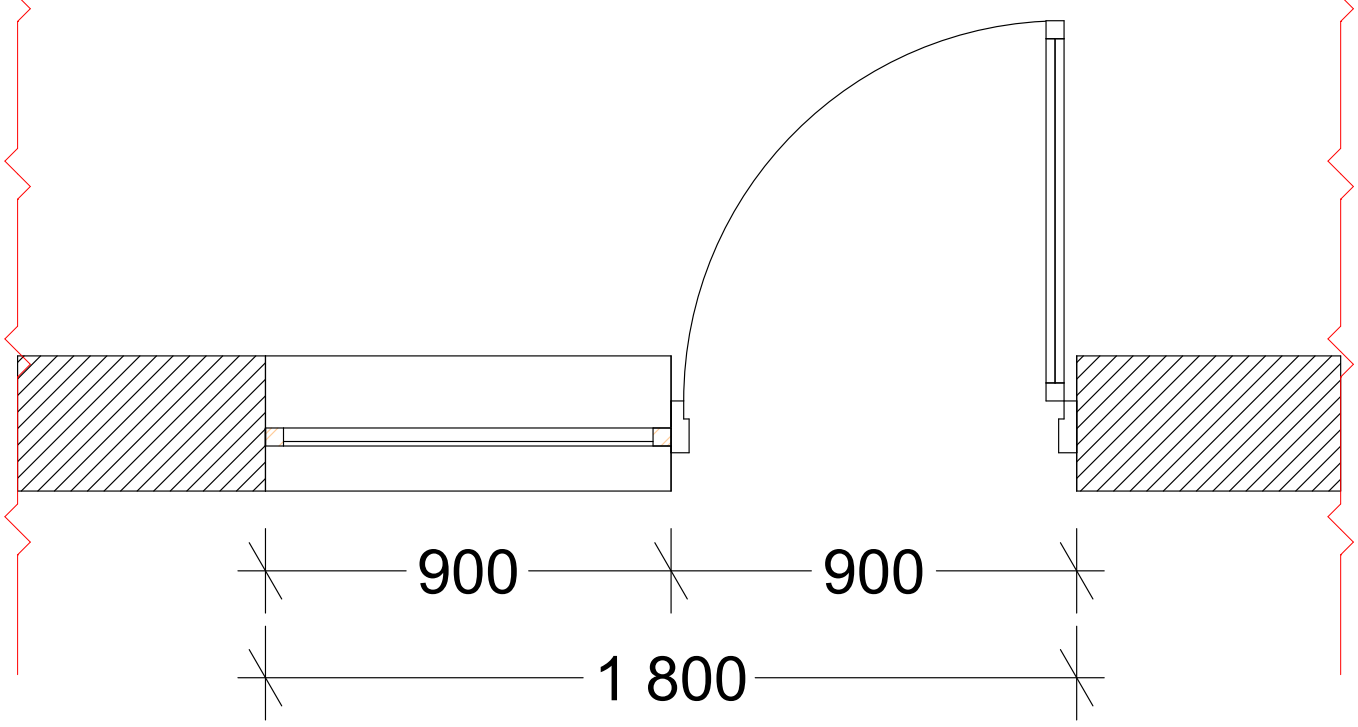

მისამართი	ქალაქი თბილისი, სოფელი დიღომი			
საკადასტრო	01.72.14.057.162	არქიტექტორი	დ.ბახტაძე	A 3
პროექტის სახელწოდება	ინდივიდუალური ერთბინიანი საცხოვრებელი სახლი	თარიღი	13.04.2022	
ნახაზის დასახელება	W4	მასშტაბი	1:20	

D1

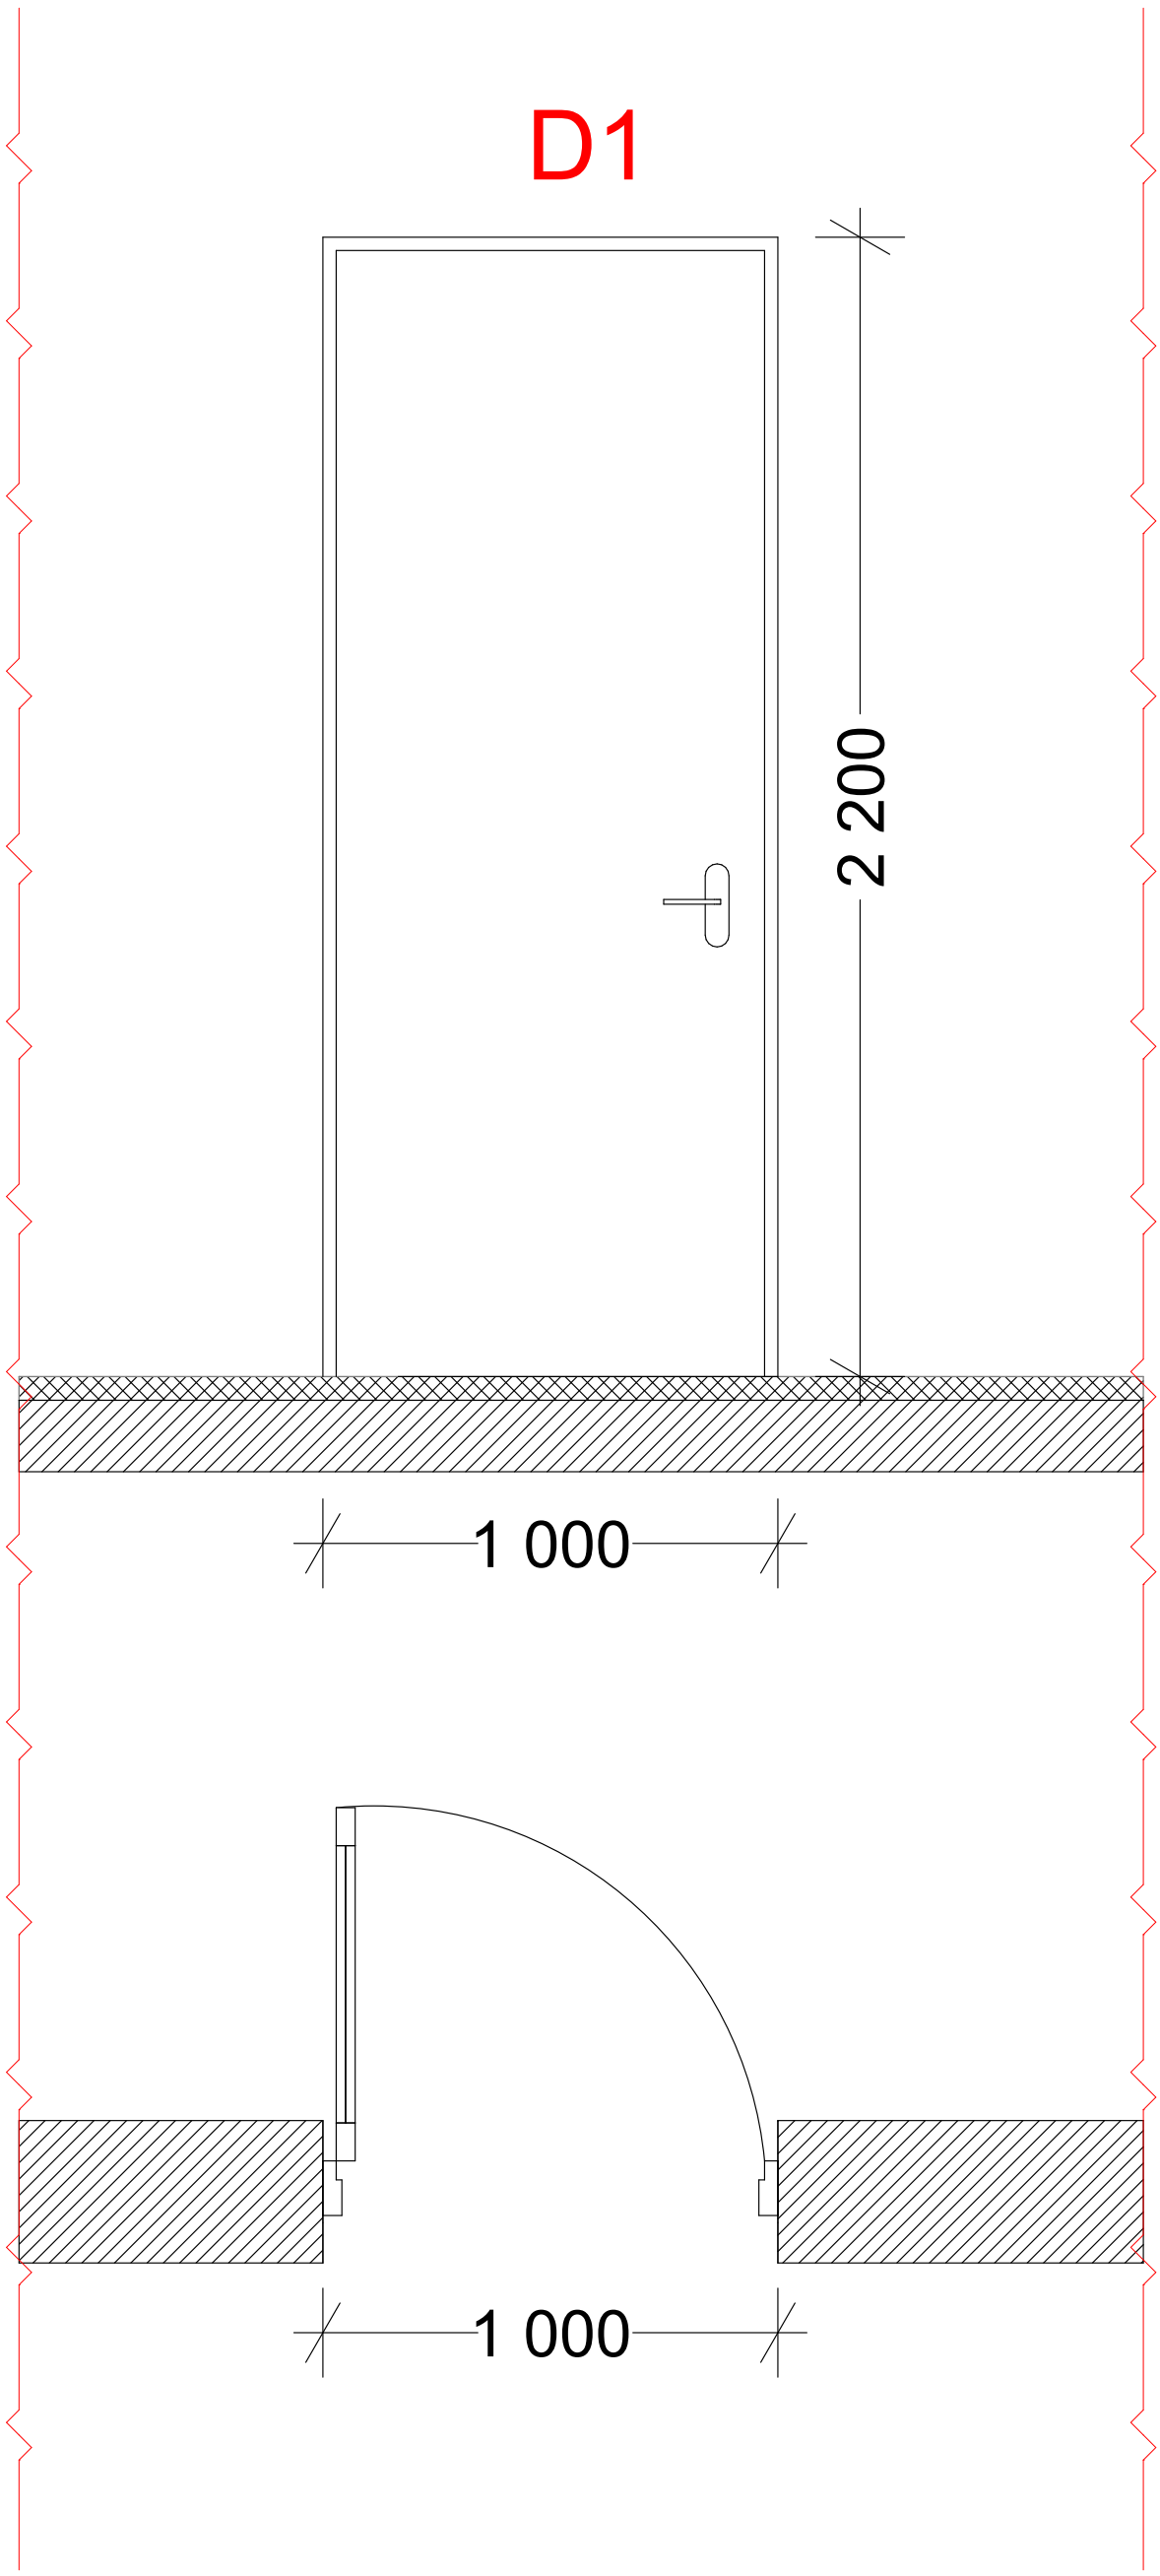

მისამართი	ქალაქი თბილისი, სოფელი დიღომი			
საკადასტრო	01.72.14.057.162	არქიტექტორი	დ.ბახტაძე	A 3
პროექტის სახელწოდება	ინდივიდუალური ერთბინიანი საცხოვრებელი სახლი	თარიღი	13.04.2022	
ნახაზის დასახელება	D1	მასშტაბი	1:20	

D2

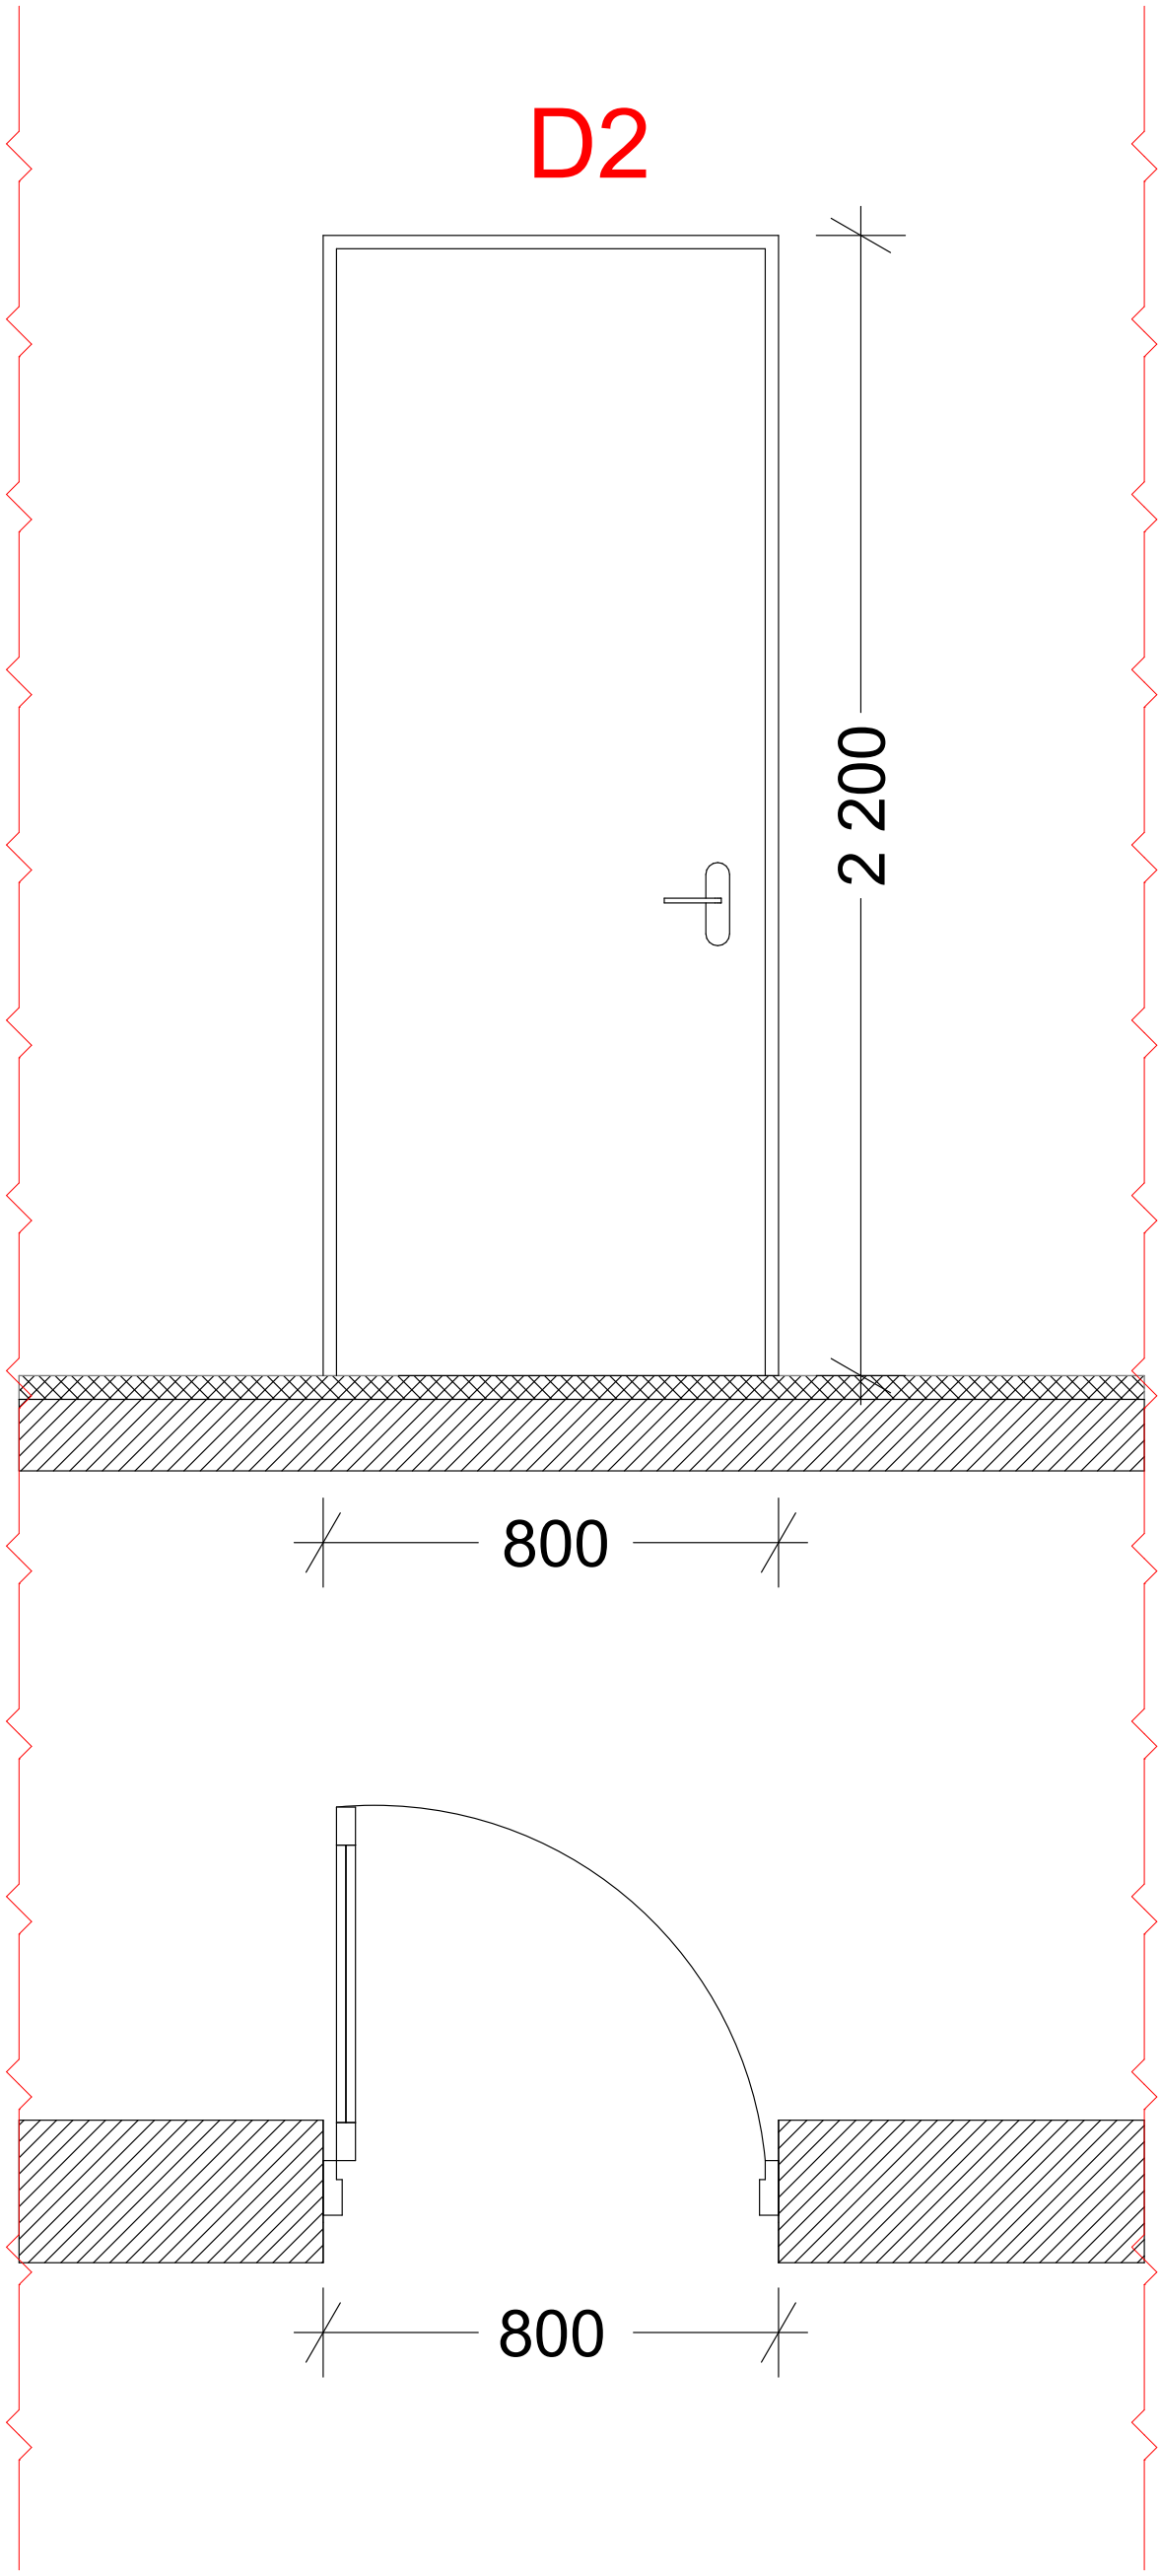

მისამართი	ქალაქი თბილისი, სოფელი დიღომი			
საკადასტრო	01.72.14.057.162	არქიტექტორი	დ.ბახტაძე	A 3
პროექტის სახელწოდება	ინდივიდუალური ერთბინიანი საცხოვრებელი სახლი	თარიღი	13.04.2022	
ნახაზის დასახელება	D2	მასშტაბი	1:20	