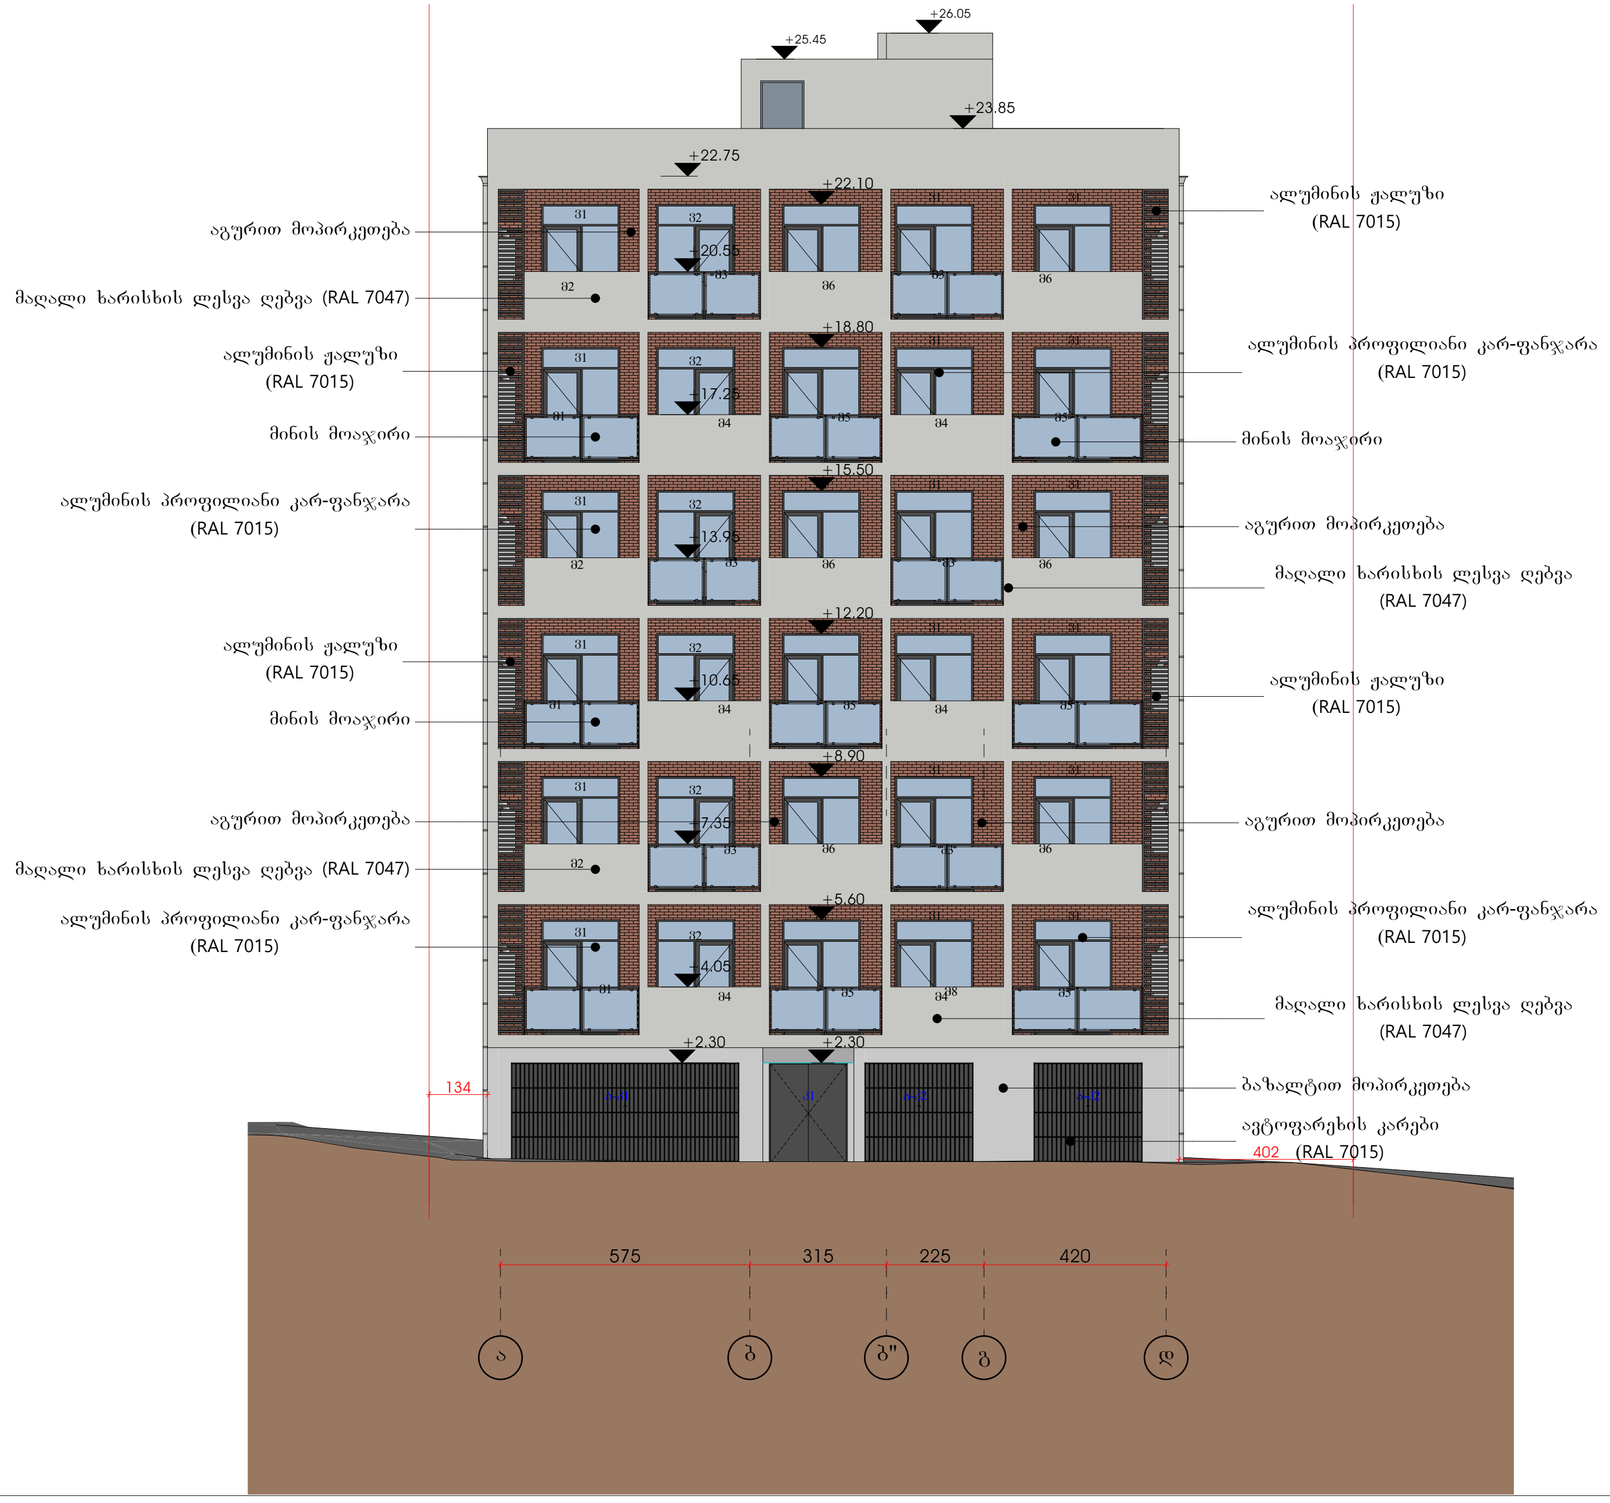


შენობები:

ექსპლიკაცია:

პირობითი აღნიშვნები:

AB5

შ. პ. ს. ეი ბი 5, ინგოროყვას ქ. 19, 0179 თბილისი

დირექტორი: დ. ლოსაბერიძე

არქიტექტორი: ნ. კასრაძე

არქიტექტორი: დ. ლოსაბერიძე

პროექტის სახელწოდება:

სასტუმრო

ქ.თბილისი, დ.უზნაძეზე ქ. №14 01.16.05.001.004.

არქიტექტურული ნაწილი

ნახაზი:
წასადი ა-დ

ფურცელი: (55)

მასშტაბი: 1:100 ფორმატი: A2

5/26/2022



შენიშვნები:

ექსპლიკაცია:

პირობითი აღნიშვნები:

AB5

შ. პ. ს. ეი ბი 5, ინგოროყვას ქ. 19, 0179 თბილისი

დირექტორი: დ. ლოხაბერიძე

არქიტექტორი: ნ. კასრაძე

არქიტექტორი: დ. ლოხაბერიძე

პროექტის სახელწოდება:

სასტუმრო

ქ.თბილისი, დ.უზნაძეზე ქ. №14 01.16.05.001.004.

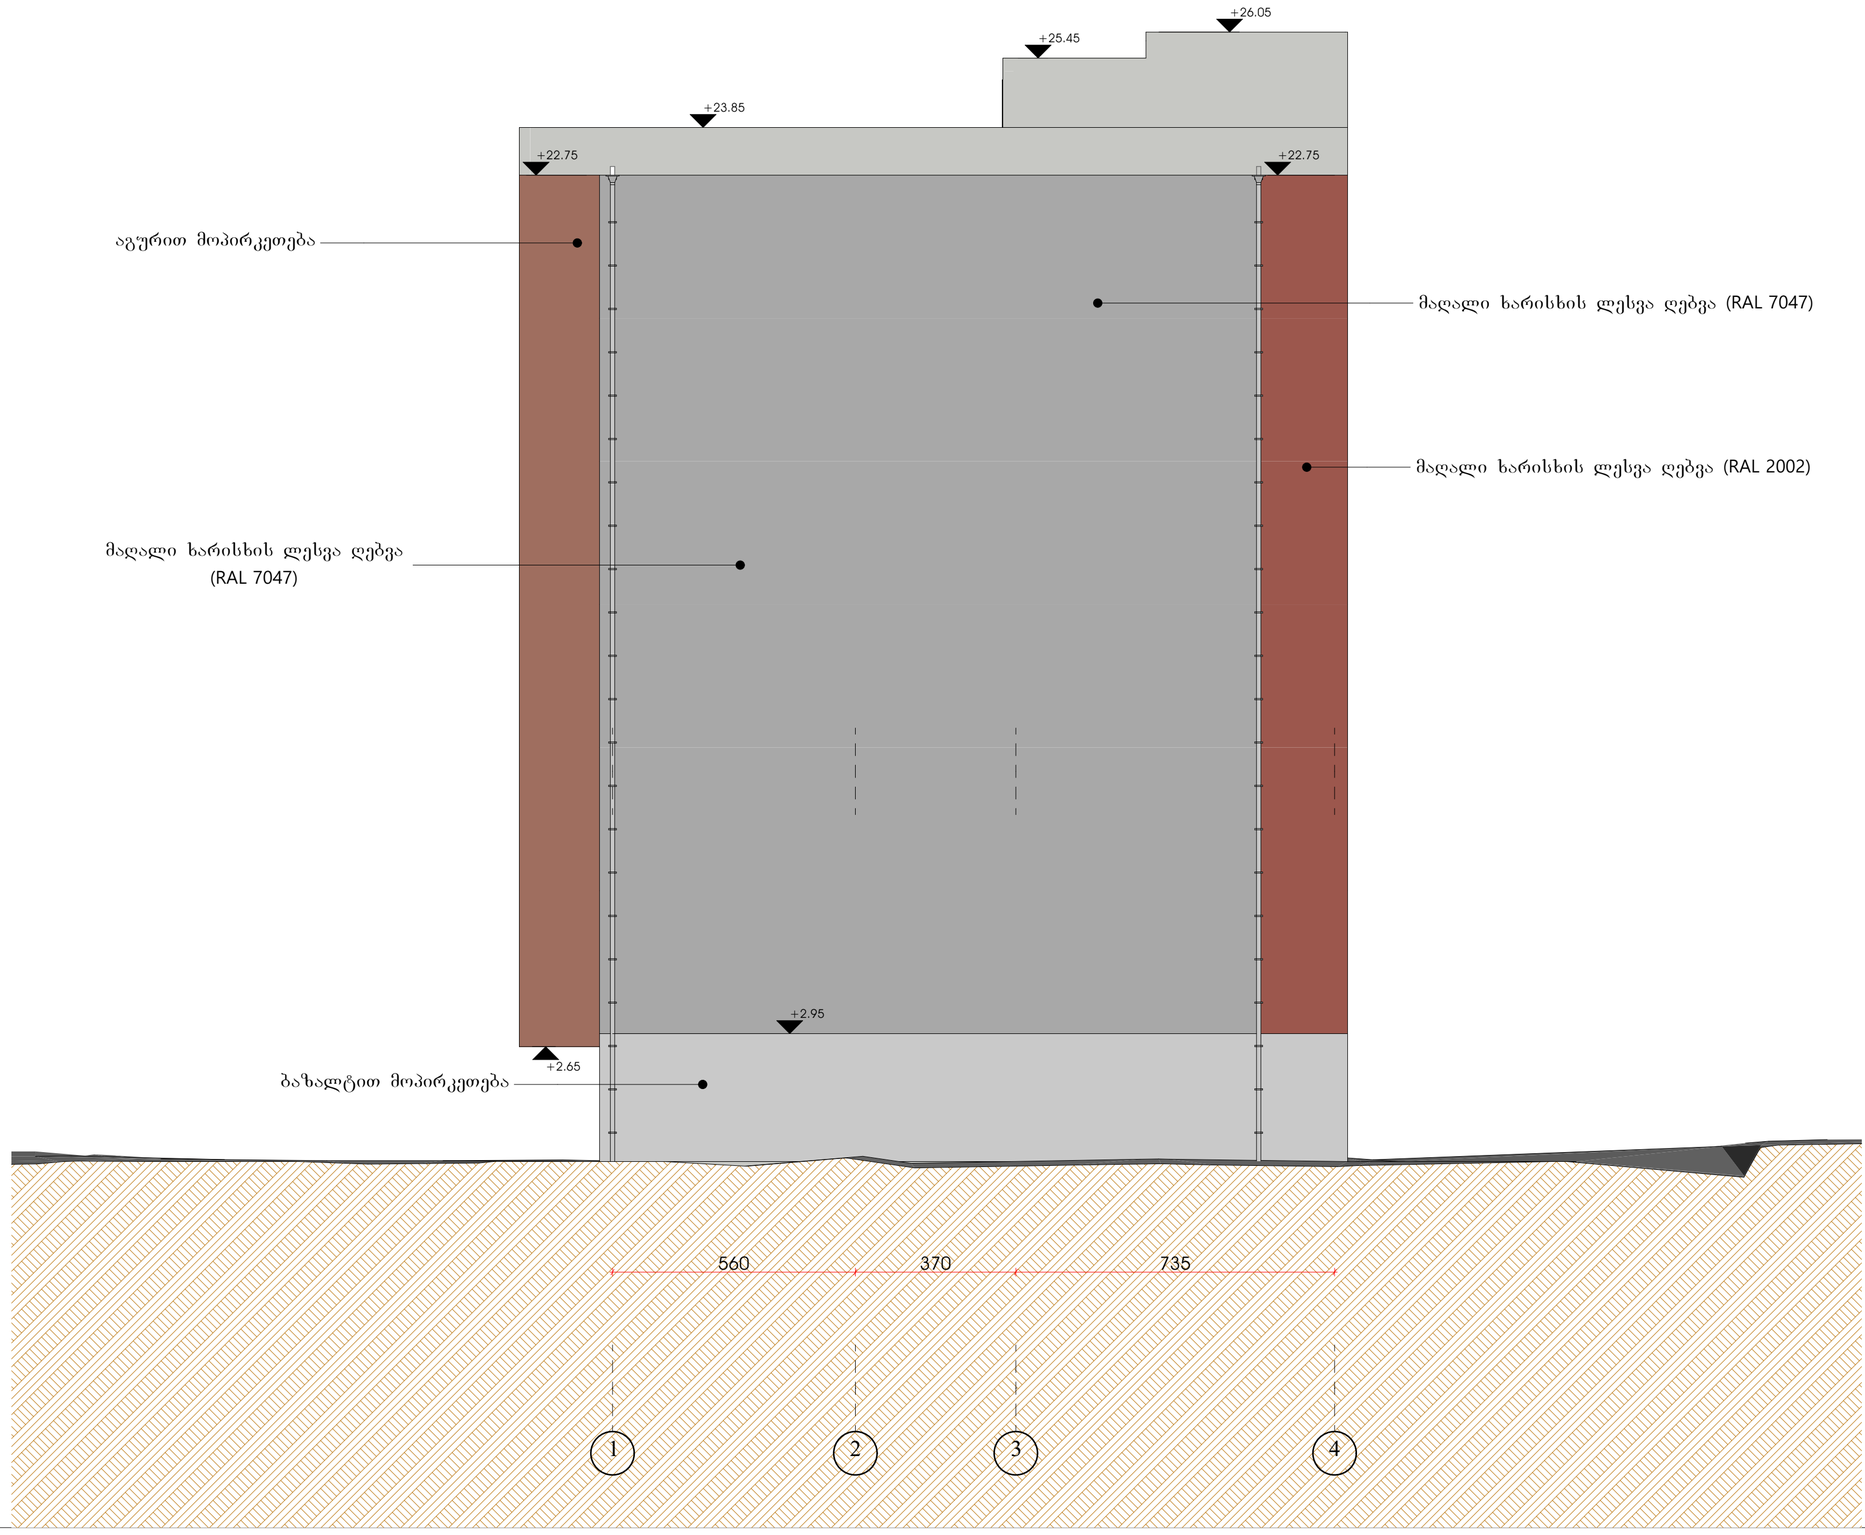
არქიტექტურული ნაწილი

ნახაზი:
ფასადი დ-ა

შეკვეთა: **(55)**

მასშტაბი: **1:100** ფორმატი: A2

5/26/2022



შენიშვნები:

ექსპლიკაცია:

პირობითი აღნიშვნები:

AB5

შ. პ. ს. ეი ბი 5, ინგოროყვას ქ. 19, 0179
თბილისი

დირექტორი: დ. ლოსაბერიძე
არქიტექტორი: ნ. კასრაძე
არქიტექტორი: დ. ლოსაბერიძე

პროექტის სახელწოდება:

სასტუმრო

ქ.თბილისი. დ.უზნაძეზე ქ. №14 01.16.05.001.004.

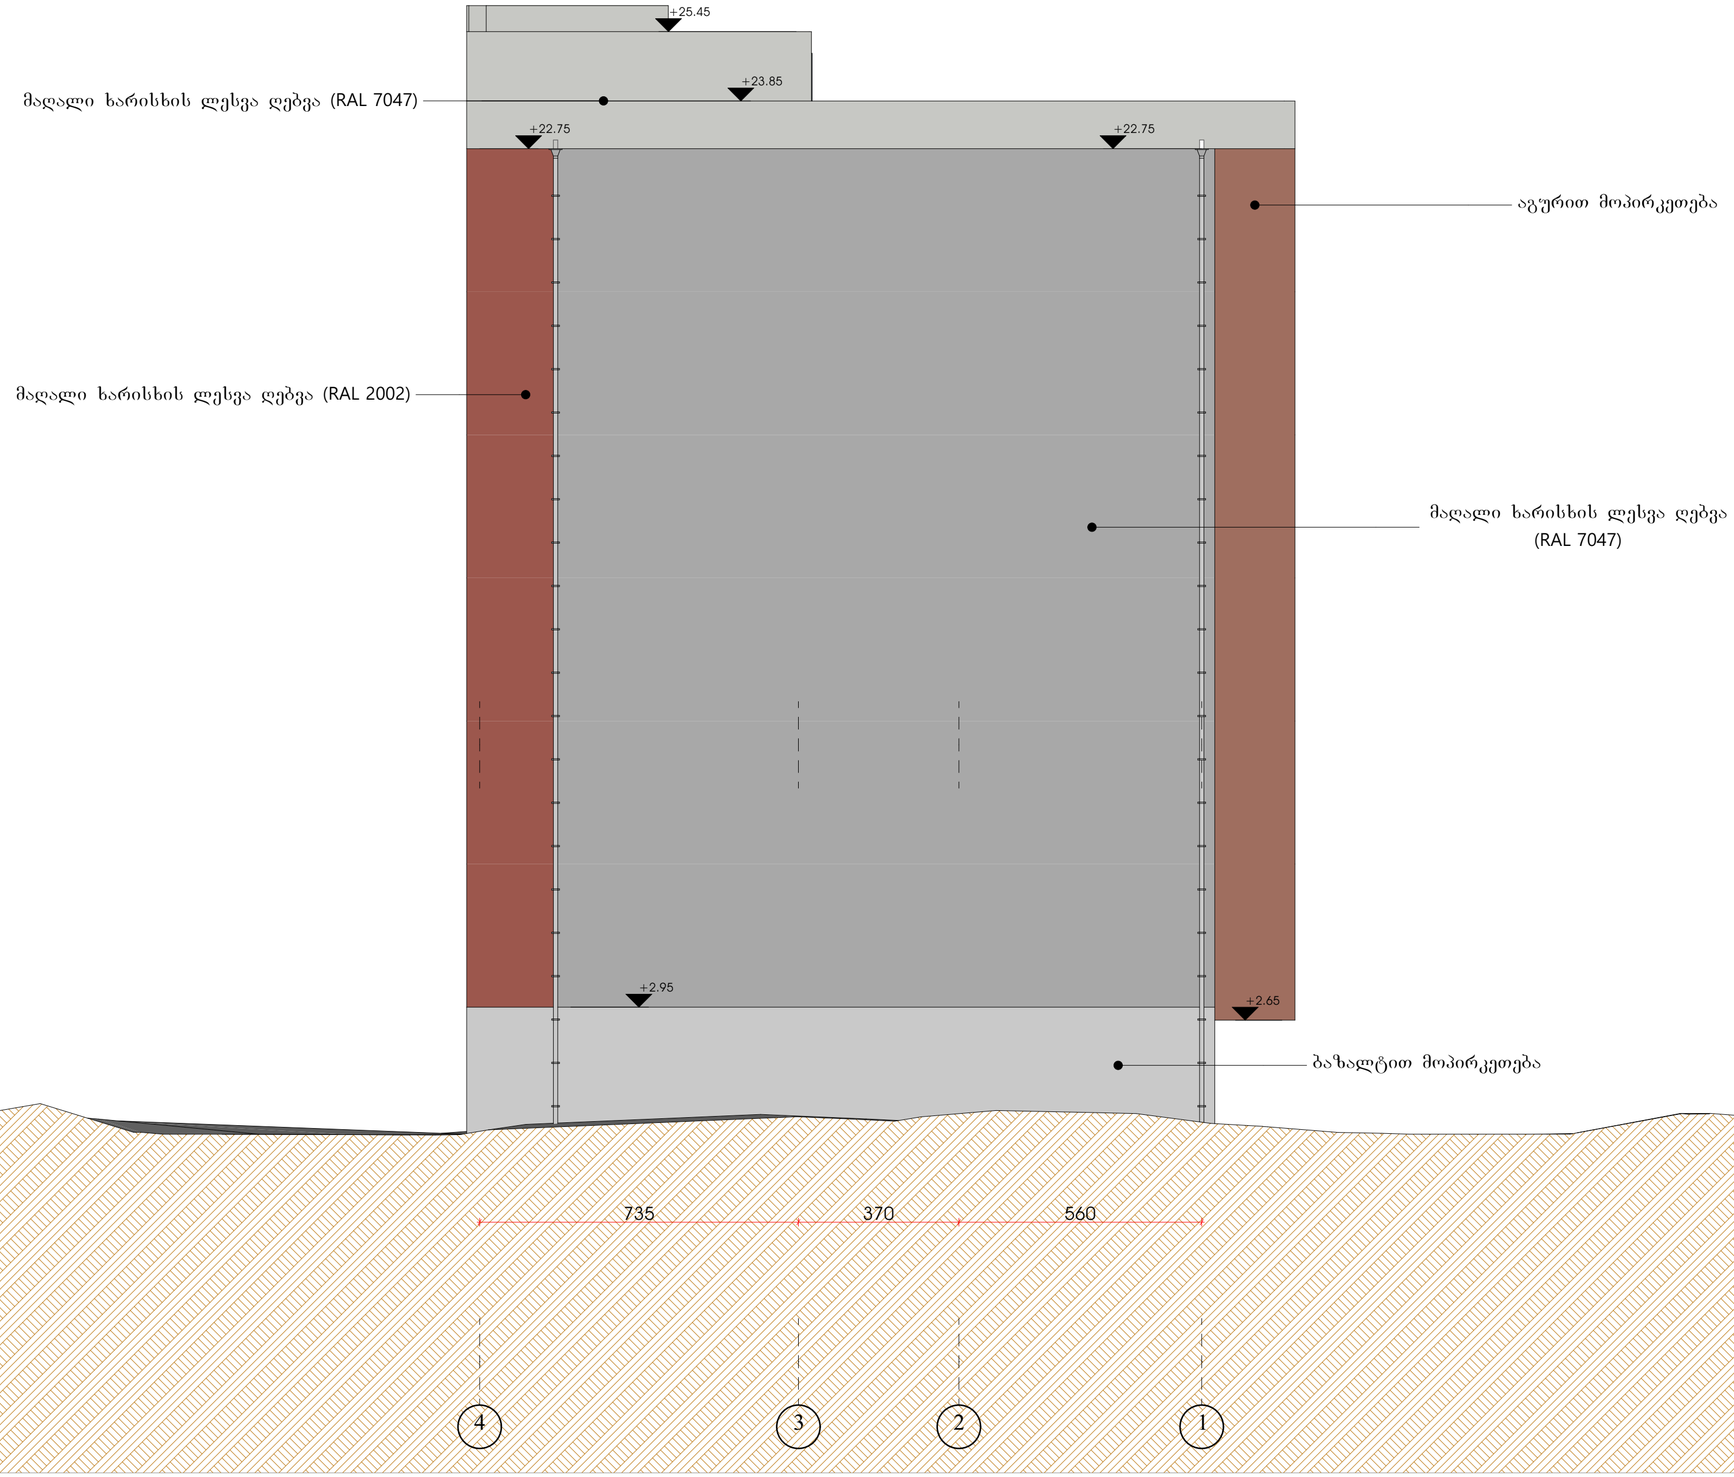
არქიტექტურული ნაწილი

ნახაზი:
ფასადი 1-4

ფურცელი: **(55)**

მასშტაბი: **1:100** ფორმატი: A2

5/26/2022



შენიშვნები:

ექსპლიკაცია:

პირობითი აღნიშვნები:

AB5

შ. პ. ს. ეი ბი 5, ინგოროყვას ქ. 19, 0179 თბილისი

დირექტორი: დ. ლოსაბერიძე
არქიტექტორი: ნ. კასრაძე
არქიტექტორი: დ. ლოსაბერიძე

პროექტის სახელწოდება:

სასტუმრო

ქ.თბილისი. დ.უზნაძეზე ქ. №14 01.16.05.001.004.

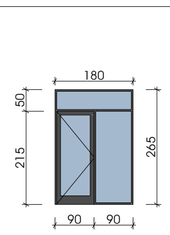
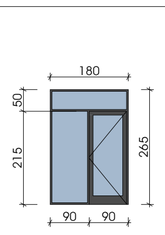
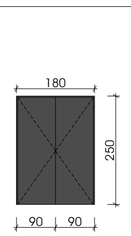
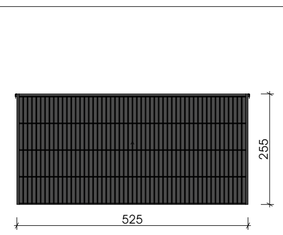
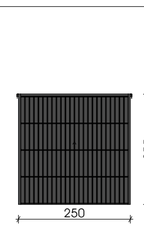
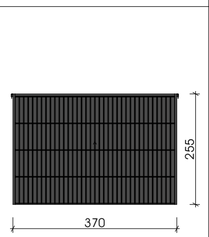
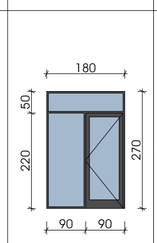
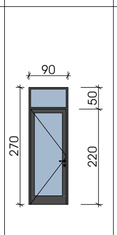
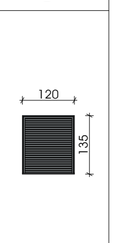
არქიტექტურული ნაწილი

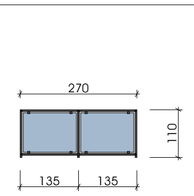
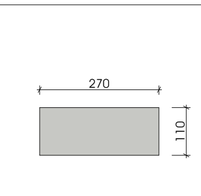
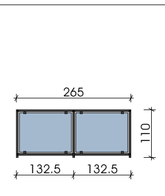
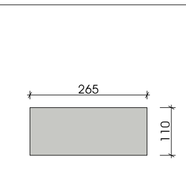
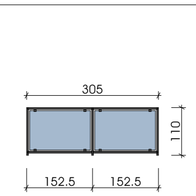
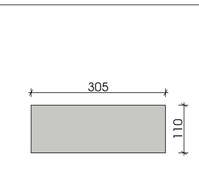
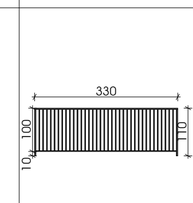
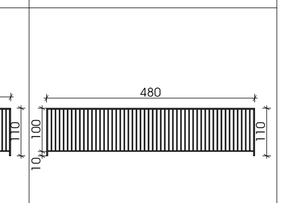
ნახაზი:
ფასადი 4-1

ფურცელი: **(55)**

მასშტაბი: **1:100** ფორმატი: A2

5/26/2022

ვიტრაჟი 1	ვიტრაჟი 2	კარები 1	ავტოფარეხის კარები 1	ავტოფარეხის კარები 2	ავტოფარეხის კარები 3	ვიტრაჟი 3	კარები 2	ჭალუზი 1
								
რაოდენობა 22	6	1	2	1	1	12	6	7
ფართობი 4.75 მ²	4.75 მ²	4.50 მ²	13.60 მ²	6.60 მ²	9.65 მ²	4.85 მ²	2.45 მ²	1.60 მ²
საერთო ფართობი 104.50 მ²	28.50 მ²	4.50 მ²	27.20 მ²	6.60 მ²	9.65 მ²	58.20 მ²	14.70 მ²	11.20 მ²
გაბარიტები 180X265	180X265	180X250	525X255	250X255	370X255	180X270	90X270	120X135

მოაჯირი 1	მოაჯირი 2	მოაჯირი 3	მოაჯირი 4	მოაჯირი 5	მოაჯირი 6	მოაჯირი 7	მოაჯირი 8
							
რაოდენობა 3	3	6	6	6	6	6	6
ფართობი 2.95 მ²	2.95 მ²	2.90 მ²	2.90 მ²	3.35 მ²	3.35 მ²	3.65 მ²	5.30 მ²
საერთო ფართობი 8.85 მ²	8.85 მ²	17.40 მ²	17.40 მ²	20.10 მ²	20.10 მ²	21.90 მ²	31.80 მ²
გაბარიტები 270X110	270X110	265X110	265X110	305X110	305X110	330X110	480X110

შენიშვნები:

ექსპლიკაცია:

პირობითი აღნიშვნები:

AB5

შ. პ. ს. ეი ბი 5, ინპორტიჭალას ქ. 19, 0179 თბილისი

დირექტორი: დ. ლოსაბერიძე

არქიტექტორი: ნ. ქასრაძე

არქიტექტორი: დ. ლოსაბერიძე

პროექტის სახელწოდება:

სასტუმრო

ქ.თბილისი, დ.უზნაძეზე ქ. №14 01.16.05.001.004.

არქიტექტურული ნაწილი

ნახაზი:
კარფანჯრის დეტალიზაცია

ფურცელი: **(55)**

მასშტაბი: **1:100** ფორმატი: A2

5/26/2022