# მიწის ნაკვეთის ტოპოგრაფიული ასომვითი ნახაზი

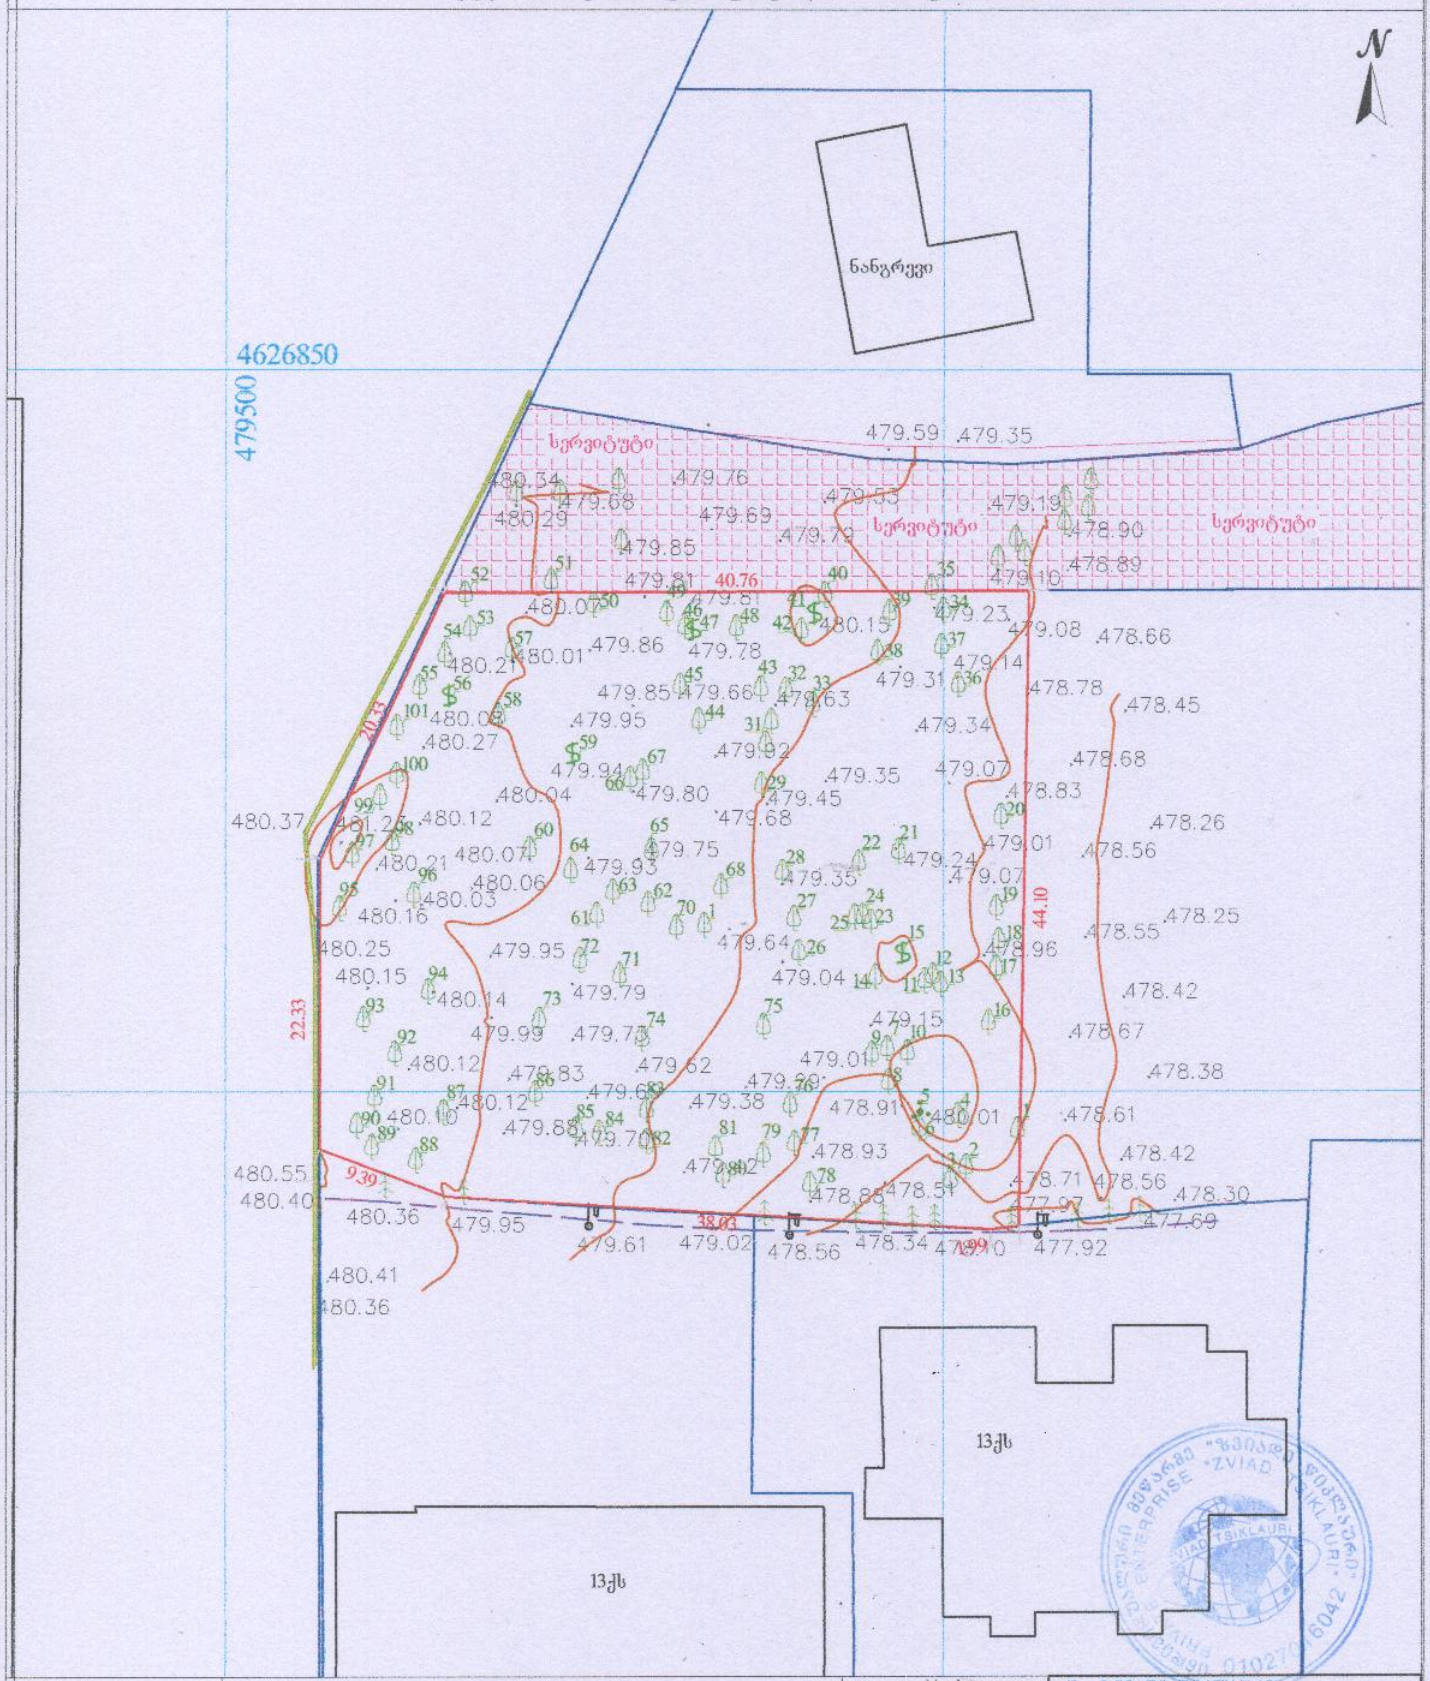


| პირობითი აღნიშვნები | | | | | | შენიშვნა: მიწის სამუშაოები მეათანხმეთ კომუნიკაციის წარმომადგენლებთან | პროექტის: UTM 38N<br>საკოორდინატო სისტემა: WGS 84 | | |
|---|---|---|---|---|---|---|---|---|---|
| მიწისქვეშა კომუნიკაციები | | ნაკვეთის საზღვარი | ბუჩქი | ცოცხალი ღობე | | | ღობე | | |
| | | შენობა | ვაზი | ხეების რიგი | | | ბორდიური | | |
| | კანალიზაცია | არკა | გაზონი | ტრანსფორმატორი | | | ბეტონი | | |
| | დენის კაბელი | ფარდული | საშეთვალყურეო ჭები | რადიო ან ტელე ანძა | | | კეთელი | | |
| | გაზის მილი | კიბე | ძეგლი | ლამპიონები | | | საყრდენი კედელი | | |
| | წყლის მილი | ფოთლოვანი ხე | შადრევანი | ელექტრო ბოძი | | | ბიტუმი | | |
| | კავშირგაბმულობა | წიწვოვანი ხე | ონკანი | რკინიგზა | | | გზის კონტური | | |
| | | ხეხილის ხე | წყარო ან ჭა | იზოპიფსი | | | ფლატე | | |
| | | პალმა | ბენზინგასამართი სადგური | მთავარი იზოპიფსი | | | წყლის კონტური | | |
| | | | მაღალი ძაბვის გადამცემი | | | | | | |

| | | | |
|---|---|---|---|
| შპს „ზვიადი წიკლაური" | | ს/ნ 01027016042 | |
| თბილისი, აწყურის ქუჩა №30 | | +995 514-44-11-41<br>E-mail: zviadiw@gmail.com | |
| აზომა | | ზ. წიკლაური | |
| კომპ. უზრუნველყოფა | | ზ. წიკლაური | |
| მისამართი | ქალაქი თბილისი, იოანე პეტრიწის ქუჩის ბოლოს მიმდებარედ<br>ს/კ. 01.10.06.001.263 | | |
| | მაშტაბი 1:500 | 18.05.2021 | |

GSPublisherVersion 0.3.100.84

CLIENT

PROJECT NAME
მრავალბინიანი
საცხოვრებელი სახლი

პროექტის დასახელება

დამკვეთი

დაამუშავა

PROJECT ADDRESS
ქ.თბილისი, იოანე
პეტრიძის ქუჩის ბოლოს
მიმდებარედ

პროექტის მისამართი

ს/კ 01.10.06.001.263

STAGE
არქიტექტურული პროექტი

ეტაპი

TITLE

ნახაზის სათაური

PAPER SIZE SCALE SHEET NO

ფორმატი მასშტაბი ფურცლის N

A3 1:

შენიშვნა:

არქიტექტორი
თენგიზ ესიავა

16.00 % 10.00 % 10.00 % 16.00 %

480.01

480.15
479.78

480.08

479.94

480.07

480.01 480.21

480.27

480.04
480.12

480.21

480.37 481.23

480.16

480.25
480.15
480.14

479.99

480.12

480.12 480.10

480.55
480.40

480.41

480.36

480.36 479.95
479.61 479.02 478.56 478.34 478.10 477.92

477.69

478.30

478.71 478.56
477.97

478.42

478.61

478.38

478.67

478.42

478.55

478.56

478.68

478.45

478.66

478.78

479.08

478.89

478.90

479.10

479.19

479.59 479.35

479.23

479.14
479.31

479.34

479.07
478.83

479.07

479.24
479.35

479.35
479.45
479.68

479.92

479.63

479.81

479.79

479.53
479.69

479.76

479.85

479.68
480.29

480.34

479.86

479.81

479.85 479.66
479.95

479.80

479.75
479.93 480.07
480.06
480.03

479.95

479.79

479.73

479.83

479.88

479.69

479.70

479.62

479.38

479.42

479.29

479.01

478.93

478.88478.51

478.91

479.15

478.96

479.01

479.04

479.64

1

2
3

5 4
6

7

8

9

10

11

12
14 13

15

16

17

18

19

20

21 22

23

24
25
26

27

28

29

41

31

32 33

34

35

36

37 38

39

40

42

43

44

45

4647 48

49 50

51 52

53 54

55 56

57

58

59

61

60

62 63

64

65

66

67

68

70 1

71 72

73

74 75

76

77

78

79

80

81 82

83

84 85

86 87

88 89 90

91

92

93

94

95

96

97 98

99

100

101

სერვიტუტი

40.76

44.10

1.99

38.03

9.39

22.33

20.33

479500

4626850

სერვიტუტი

სერვიტუტი

8.80

12.5 m

2 12.5 m

2

12.5 m

2 12.5 m

2

12.5 m

2

788.4 m

2

12.5 m

2

12.5 m

2

12.5 m

2

62.4 m

2

12.5 m

2

12.5 m

2 12.5 m

2

12.5 m

2 12.5 m

2

12.5 m

2 12.5 m

2

12.5 m

2 12.5 m
2 12.5 m
2 12.5 m

2

12.0 m

2

12.5 m

2 12.5 m

2

27.5 m

2

31.0 m

2

1
2
3
4
5
6
7
8
9

10

11

12

13

14

15

16

17

DOWN UP17R x 18 16G x 28

1
2
3
4
5
6
7
8
9

10

11

12

13

14

15

16

17

DOWN UP17R x 18 16G x 28

220

100

k - 05 220 100

220

90

220

90

220

90

150

260

260

150

200

260

ა ბ

ა'

გ დ ე ვ

ვ

ზ

ზ

ბ' გ'

დ' ე'

1 1

2 2

3 3

4'
4

5 5

6 6

7

7'

550

550

550

550

550

550

550

500

250

500

250

500

250

500

250

500

250

500

250

500

500

250

500

250

550

215

60

2,412

63

126

201

80

34

1,212

1,017

1,082

1,150

1,648

90

120

580 440 570

560 490 455 495 510 490

770 540 640 680 560 570

560 490 485

725 620

3,060

795 870

3,860

900 695

180

219

239

375

375

550

550

550

550

550

823

823

550

550

550

550

4,339

±0.00

±0.00

±0.00

- 0.30

- 0.30

- 0.30

±0.00

±0.00

- 0.30

±0.00

±0.00

- 0.30

- 0.30

- 0.30
- 0.30

R 7.00

R 3.50

R 7.00

R 7.00

R 3.50
R 7.00

R 7.00

R 3.50

R 9.50

R 3.50

1 1

2 2

1 1

2 2

3 3

4 4

ა.ნ. 480.1 ა.ნ. 480.1

ა.ნ. 480.1

ა.ნ. 480.1

ა.ნ. 480.1

სახანძრო სამაშველო სამსახურისთვის
განკუთვნილი ჰიდრანტი

l=375
h=30
%=8

ა.ნ. 480.1

l=239
h=30
%=12.5

ღრუტანიანი ფულები საავტომობილო გზისთვის

ღრუტანიანი ფილები

სერვიტუტი

მისაწვდომი მიკროავტობუსის
სადგომი

ავტომობილისშესასვლელი

5 აივანი

4

3

2

1

კიბე/დერეფანი

საძინებელი

სტუდიო

სველი წერტილი

საცხოვრებელი ფართი მ

2

საზაფხულო ფართი
კიბე/დერეფანი

მ

2

93.4 მ

2

საოფისეფართი მ2
ავტოსადგომი 788.4მ

2

6 ოფისი

4

4

დ.დ. -43

ავტოსადგომი
სწ-2 18.6

788.4

მისაწვდომი სვლაგეზი

სიმბოლოს სახელწოდება
სახანძრო მილდგარი
სახანძრო განყოფილებასთან კავშირის სისტემა
სახანძრო-სამაშველო სამსახურის მიერ
გამოსაყენებელი მისაერთებელი - ჰიდრანტი
ხელის ცეცხლმაქრი
სახანძრო განგაშის ღილაკი
კვამლის ავტომატური აღმომჩენი
კვამლზე მორეაგირე მაუწყებელი
ავტოსაშხეფი
საგანგებო ხმოვანი განგაშის საკომუნიკაციო
სისტემა
საევაკუაციო გასასვლელის მანიშნებელი
სასმელი წყლის ფანტანი
ხელოვნური განიავება
ავარიული განათება

N1

N20

მისაწვდომი სვლაგეზი

საფეხმავლო შესასვლელი

N2

N3

N4

N5

N6

N7

N8

N9

N10

N11

N12

N16

N17

N18

N19

N20

N21

N23 N22

N13

N14

N15

გენერატორი

მისაწვდომი სვლაგეზი

საზოგადოებრივი სივრცე

ა.ნ. 480.1

17.9 m

2

7.8 m

2

k - 02

220

90

30 წთ100 220

510

214 866 1,085

2,260

250 760 430 305

755

20

297

20
20
305

20

66

1,385

405 901 229
წყლის გადაყვანა

წყლის გადაყვანა

წყლის გადაყვანა

წყლის გადაყვანა

წყლის გადაყვანა

წყლის გადაყვანა

წყლის გადაყვანა

4

დამხმარე ფართი

+41.80

გენ-გეგმა

გენ-გეგმა