სიტუაციური სქემა
მასშტაბი 1:2000



ქალაქი თბილისი, გამზირი დ. გურამიშვილი, №84 (ს.კ. 01.12.01.003.278). შპს „ლიბო გრუპ"-ის საკუთრებაში არსებული 6510 კვ.მ. არასასოფლო-სამეურნეო მიწის ნაკვეთის გეგმა

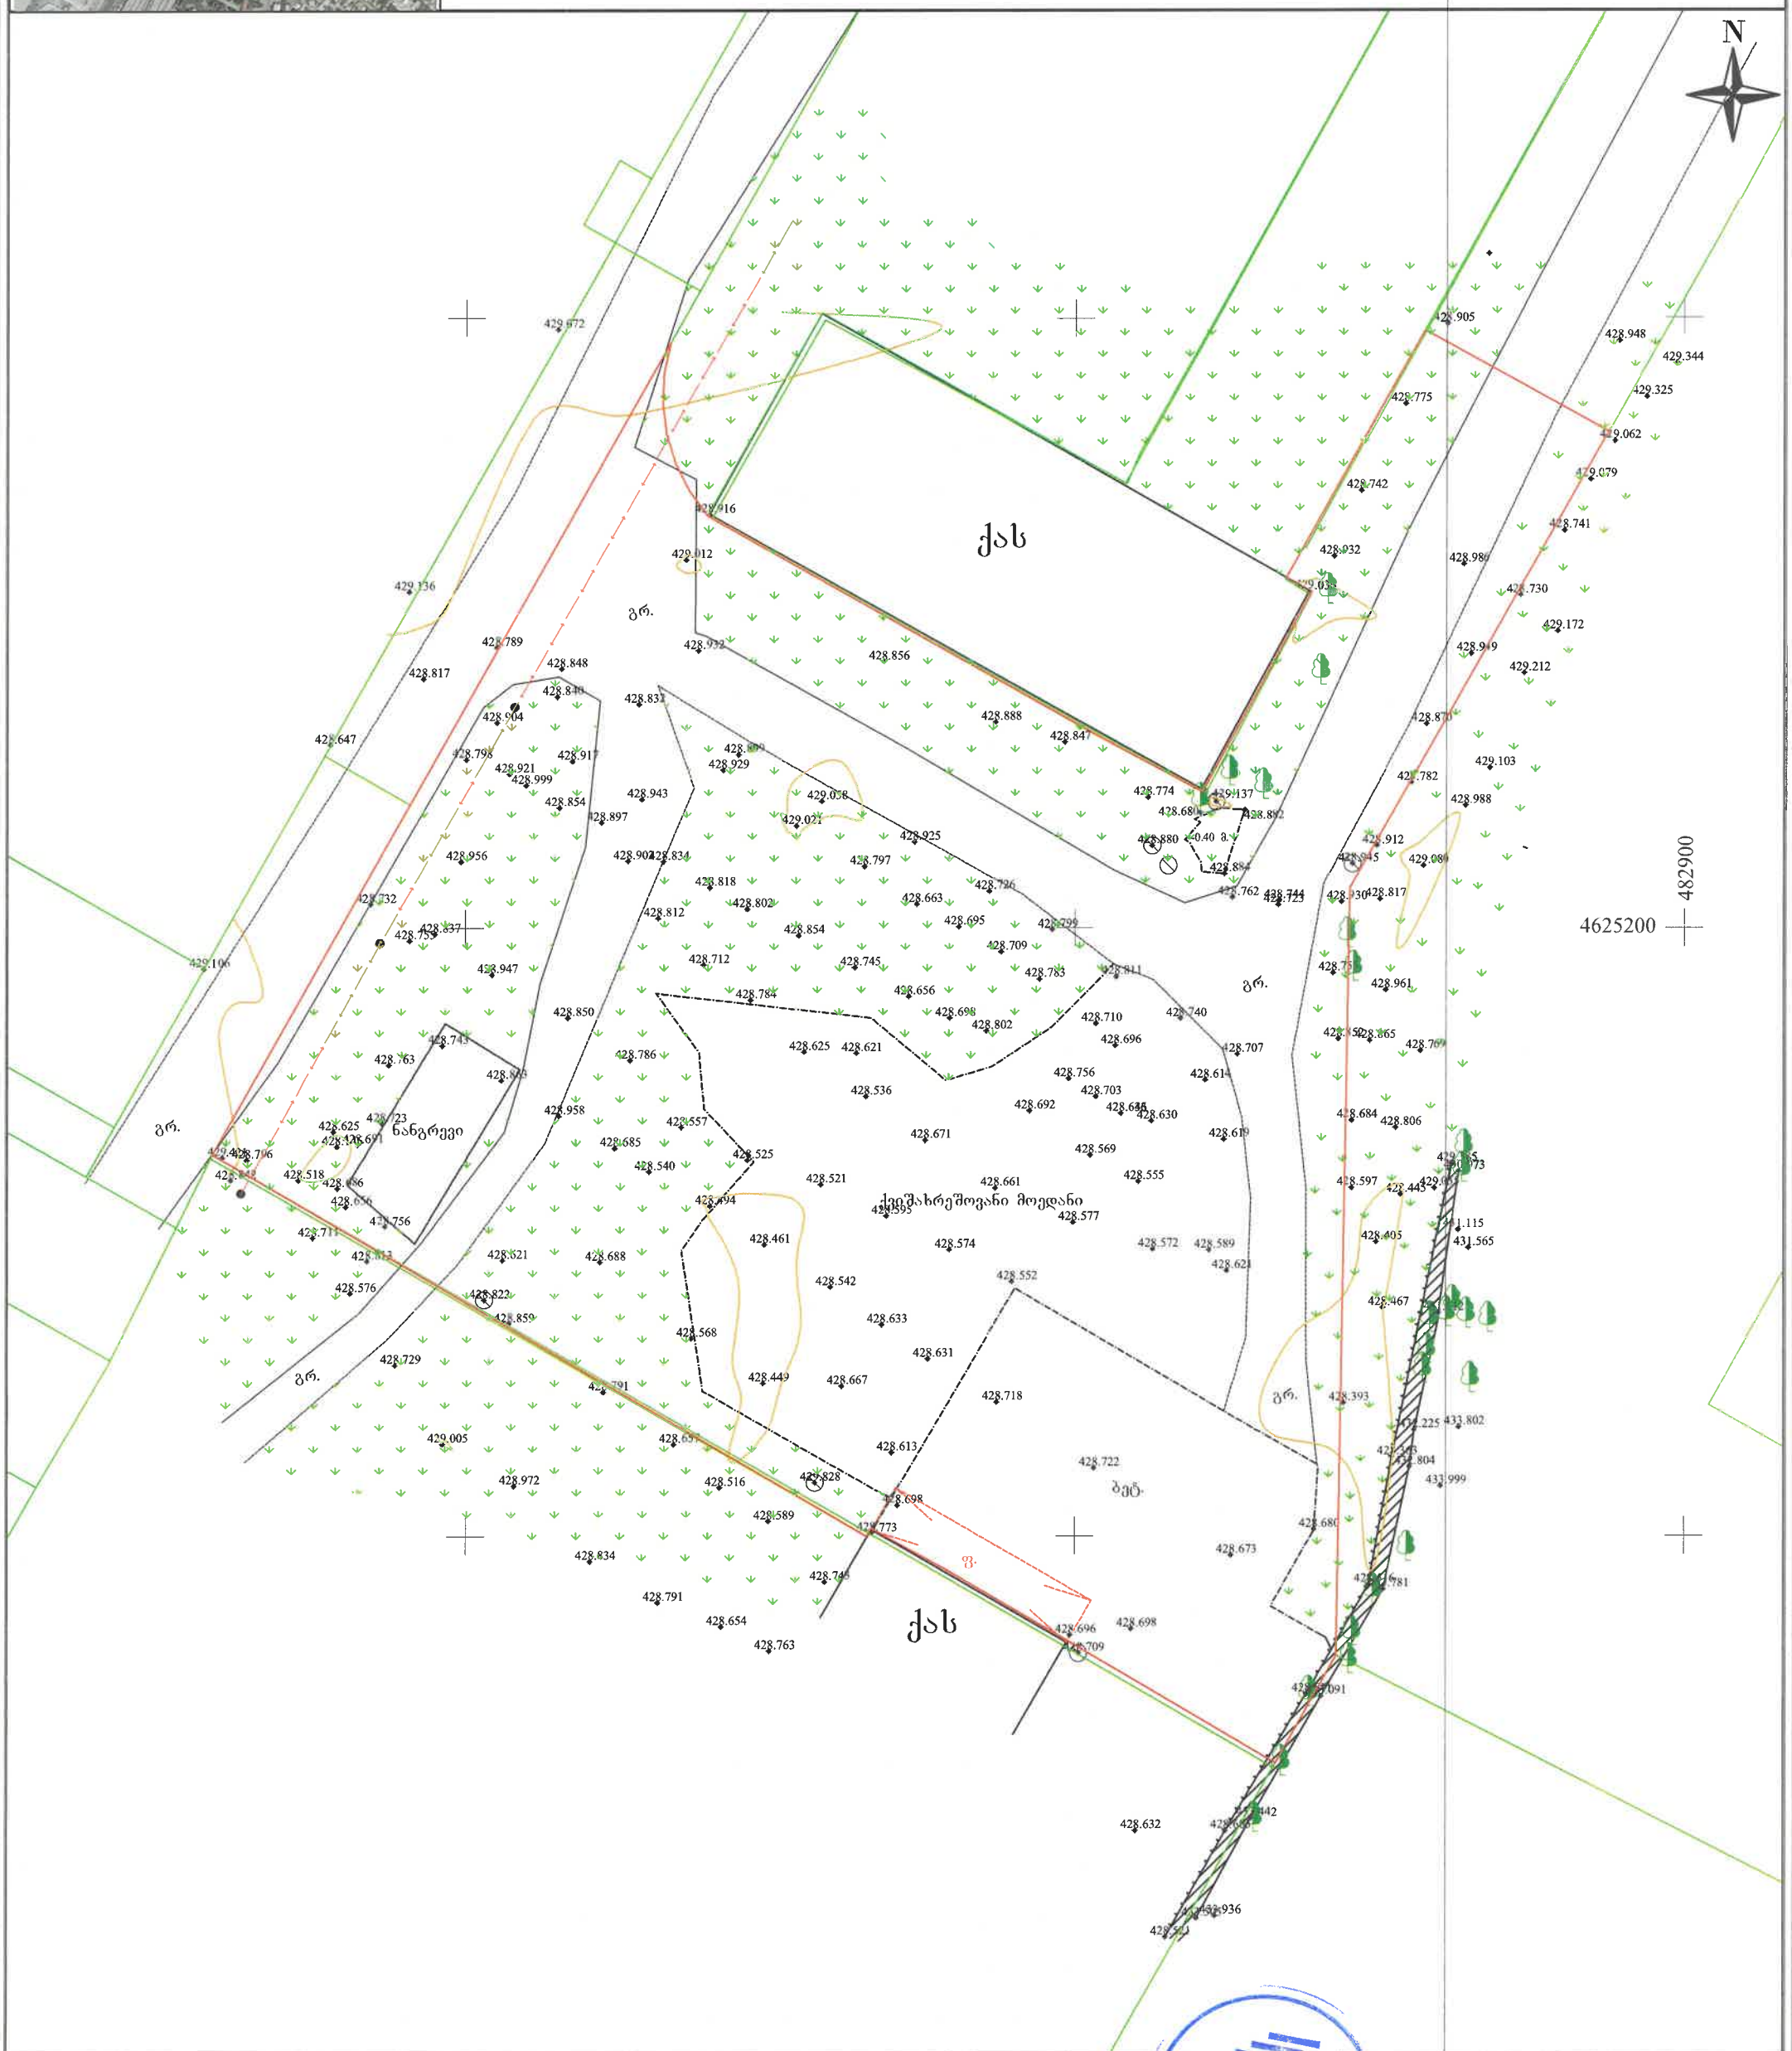

პირობითი აღნიშვნები

- სახელმწიფო საკუთრების მიწა
- ქვის არასაცხოვრებელი
- ლით. არასაცხოვრებელი
- ტრანსფორმატორი
- ონკანი
- ნაკვეთის საზღვარი
- წიწვოვანი
- ფოთლოვანი ხე
- კვიპაროსი
- განათება
- რკინის ბოძი
- ჭა
- ღობე
- ხის ღობე
- საყრდენი კედელი
- ბუჩქი
- მოსაზღვრე ნაკვეთი
- საინჟინრო
- წყლის მილი
- კაშხირგაბმულობა
- კანალიზაცია
- გაზის მილი
- დ.ძ. კაბელი
- მ.ძ. კაბელი
- ხაზოვანი ნაგებობა

დირექტორი		ლ. ბერაძე
შეასრულა		ი. ბიბილეიშვილი
დაამუშავა		ი. ბიბილეიშვილი
		2022 წ.
1:500		

შ.პ.ს. "ელემენტ კონსტრაქშენი"
(ს.კ. 205208746)

ELEMENT CONSTRUCTION

ქ.თბილისი , მგალობლიშვილის ქუჩა №13
Email: Info@ec.ge
ტელ: +995 32 2 374737

1:500

2022 წ.

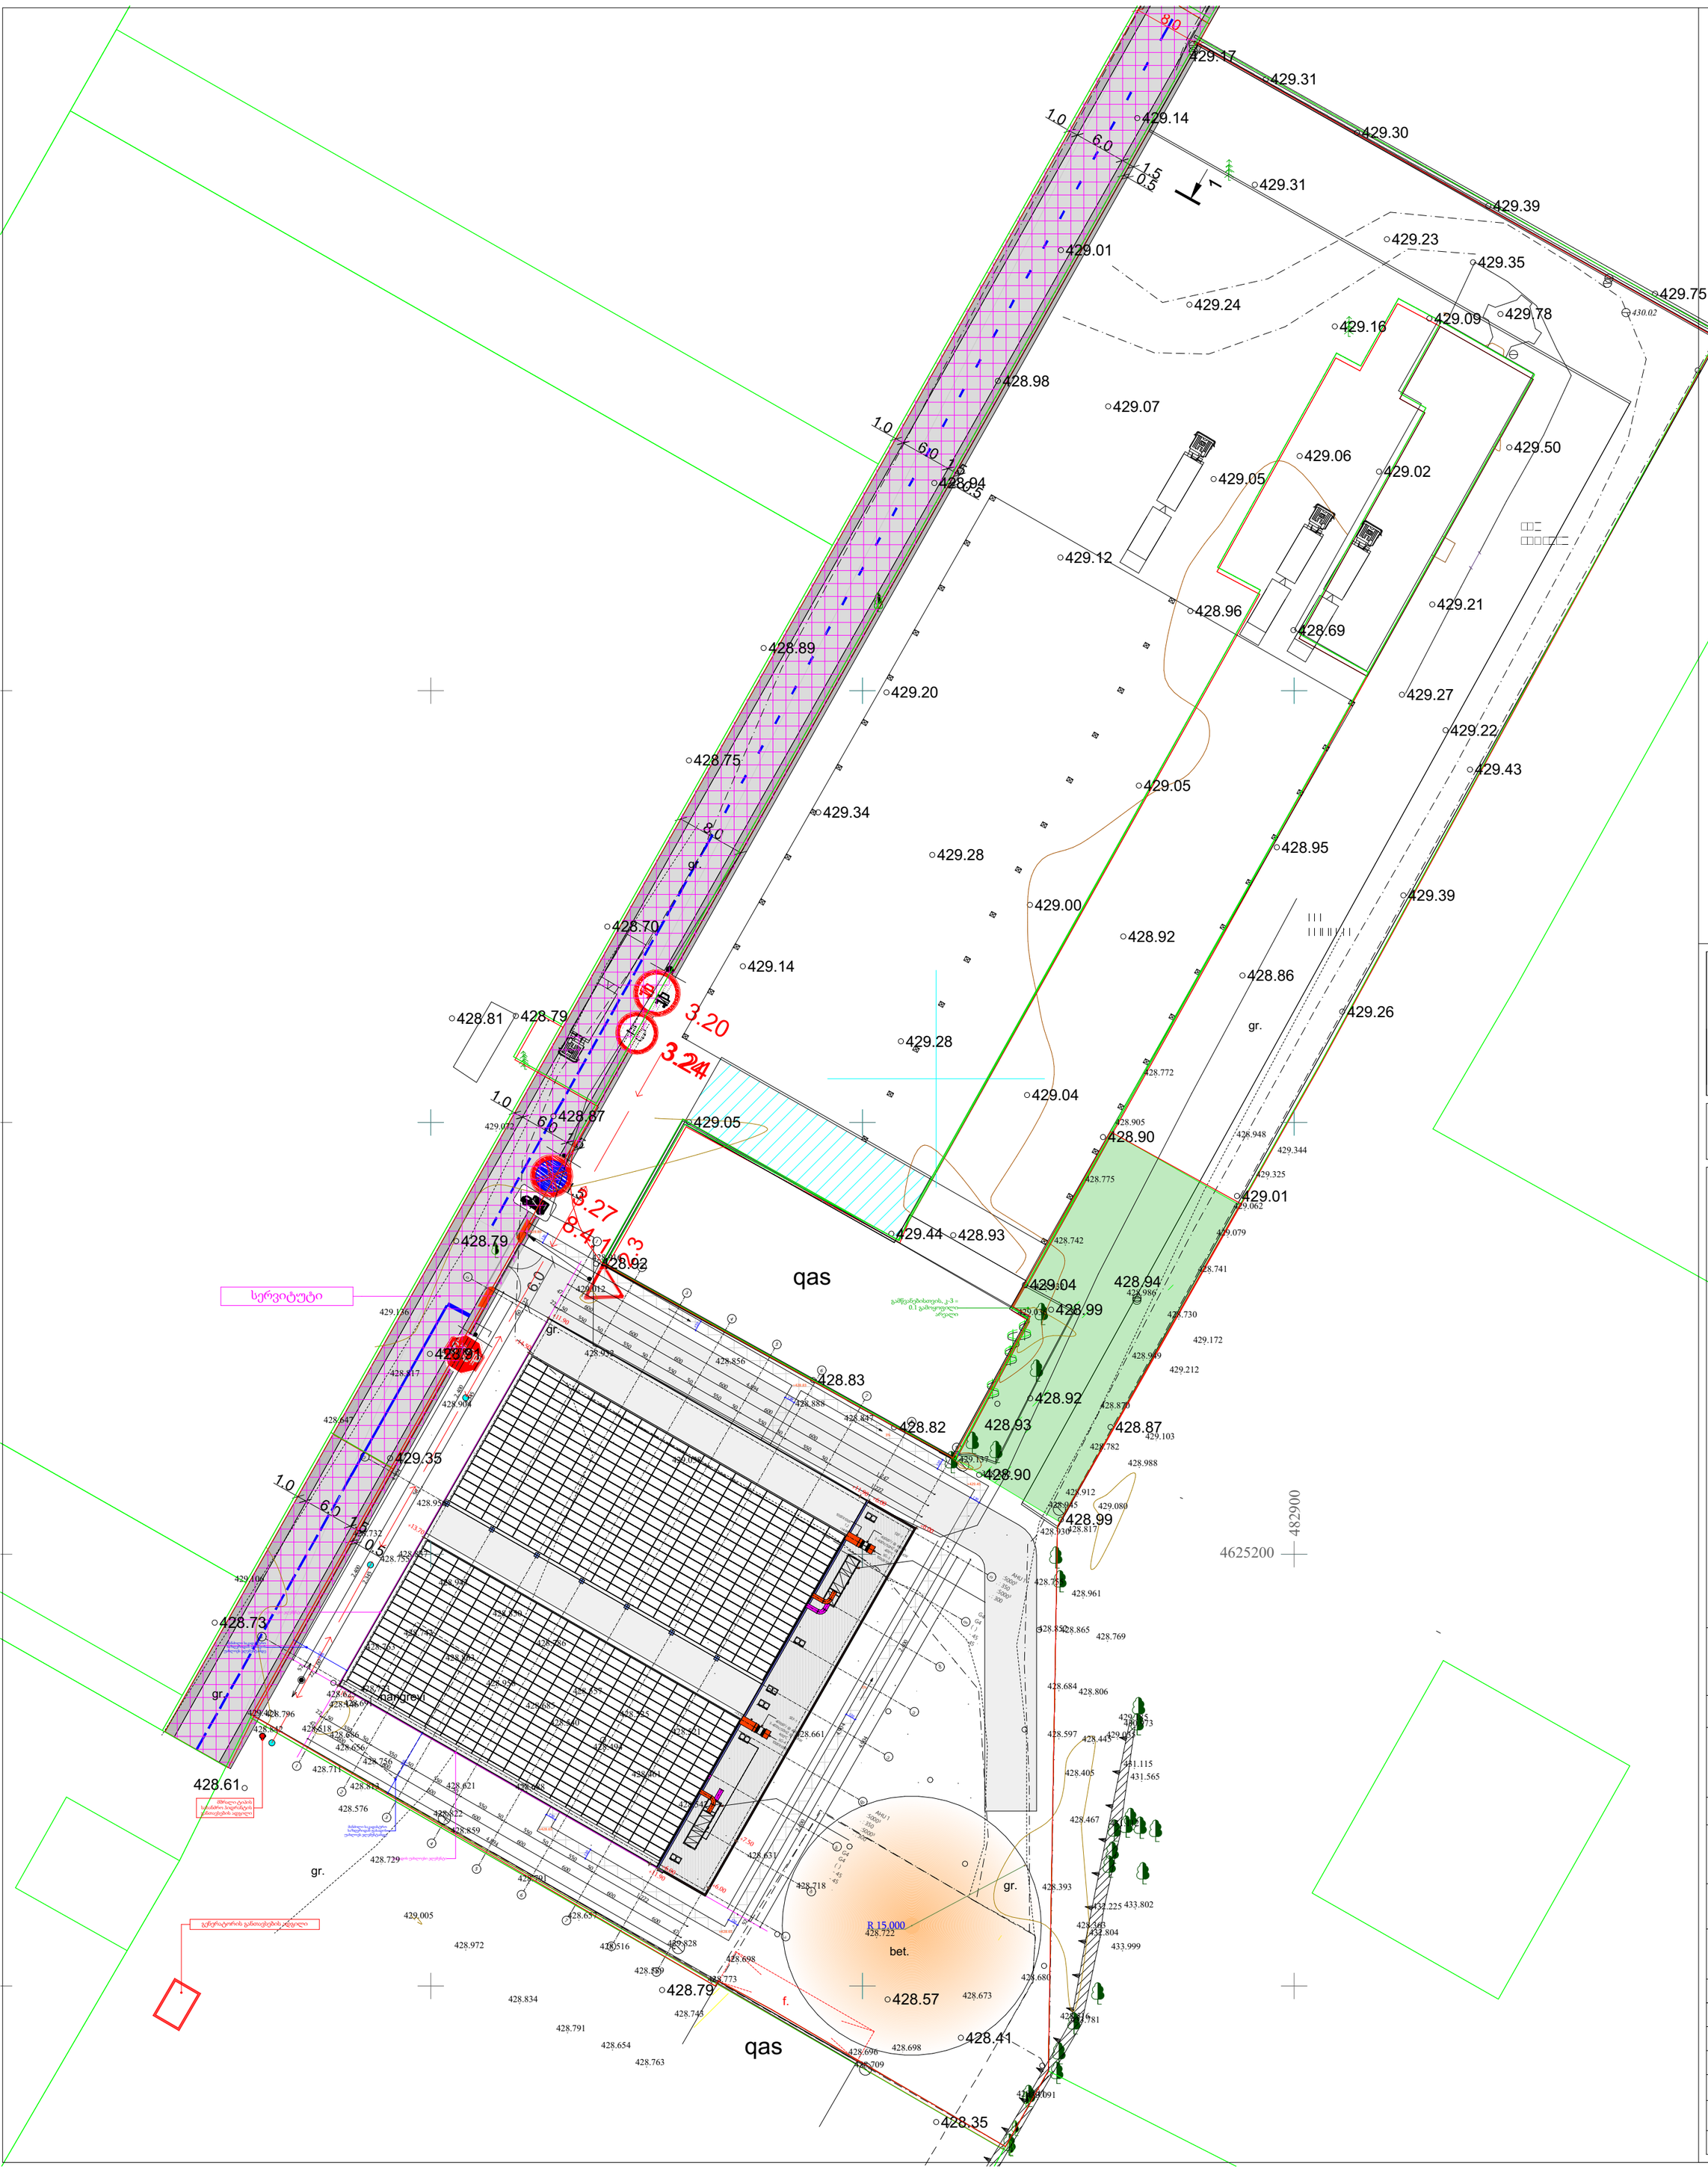

ELEMENT CONSTRUCTION
205208746

არქიტექტურული ნაწილი

თარიღი:

მისამართი: ქ.თბილისი, დ.გურამიშვილის გამზირი №84

ფუნქციური დანიშნულება: საწყობი

საპროექტო გენ-გეგმა

მთავარი არქიტექტორი: ბექარი კინწურაშვილი

შესრულა:

დირექტორი: ლევან ბერაძე

ზომა A-3

მასშტაბი:

ნახაზის ტიპი: არქიტექტურული პროექტი

ფურცელი: ფურცლები: