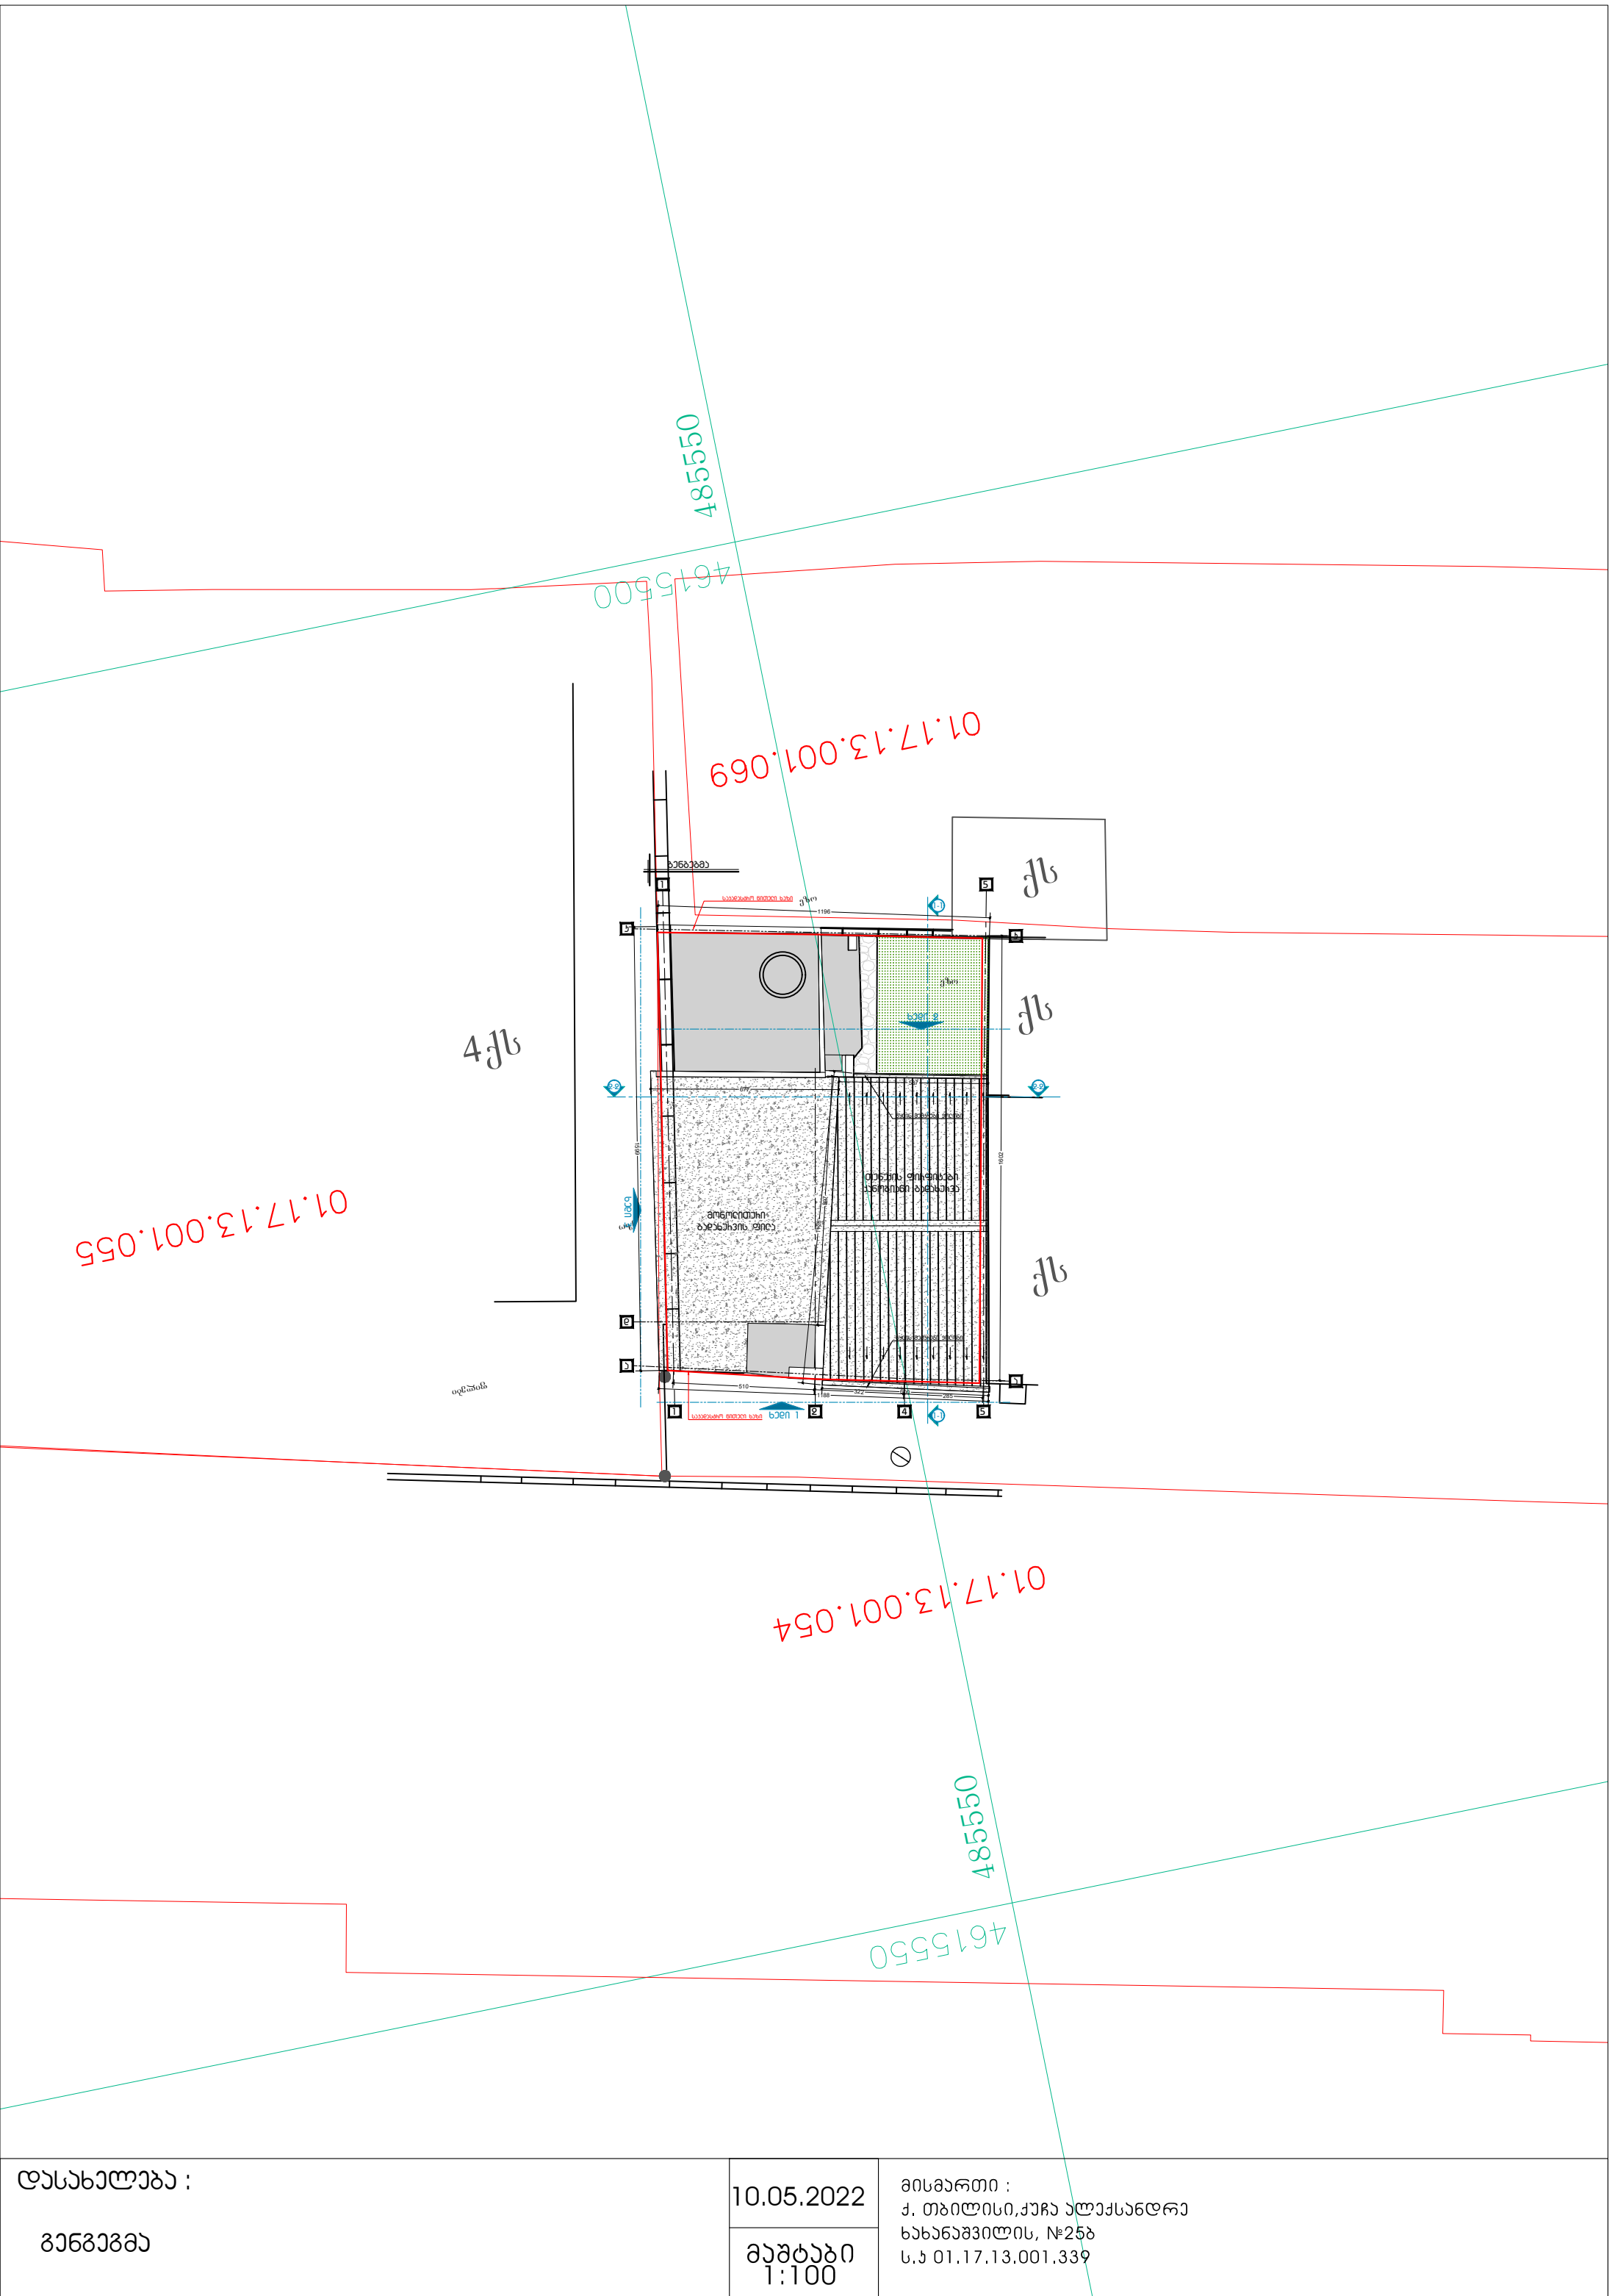

დასახელება : გენგენგმა	10.05.2022 მაშტაბი 1:100	მისმართი : ქ. თბილისი,ჟუჩა ალექსანდრე ხახანაშვილის, №25ბ ს.კ 01.17.13.001.339

გადახურვის გეგმა

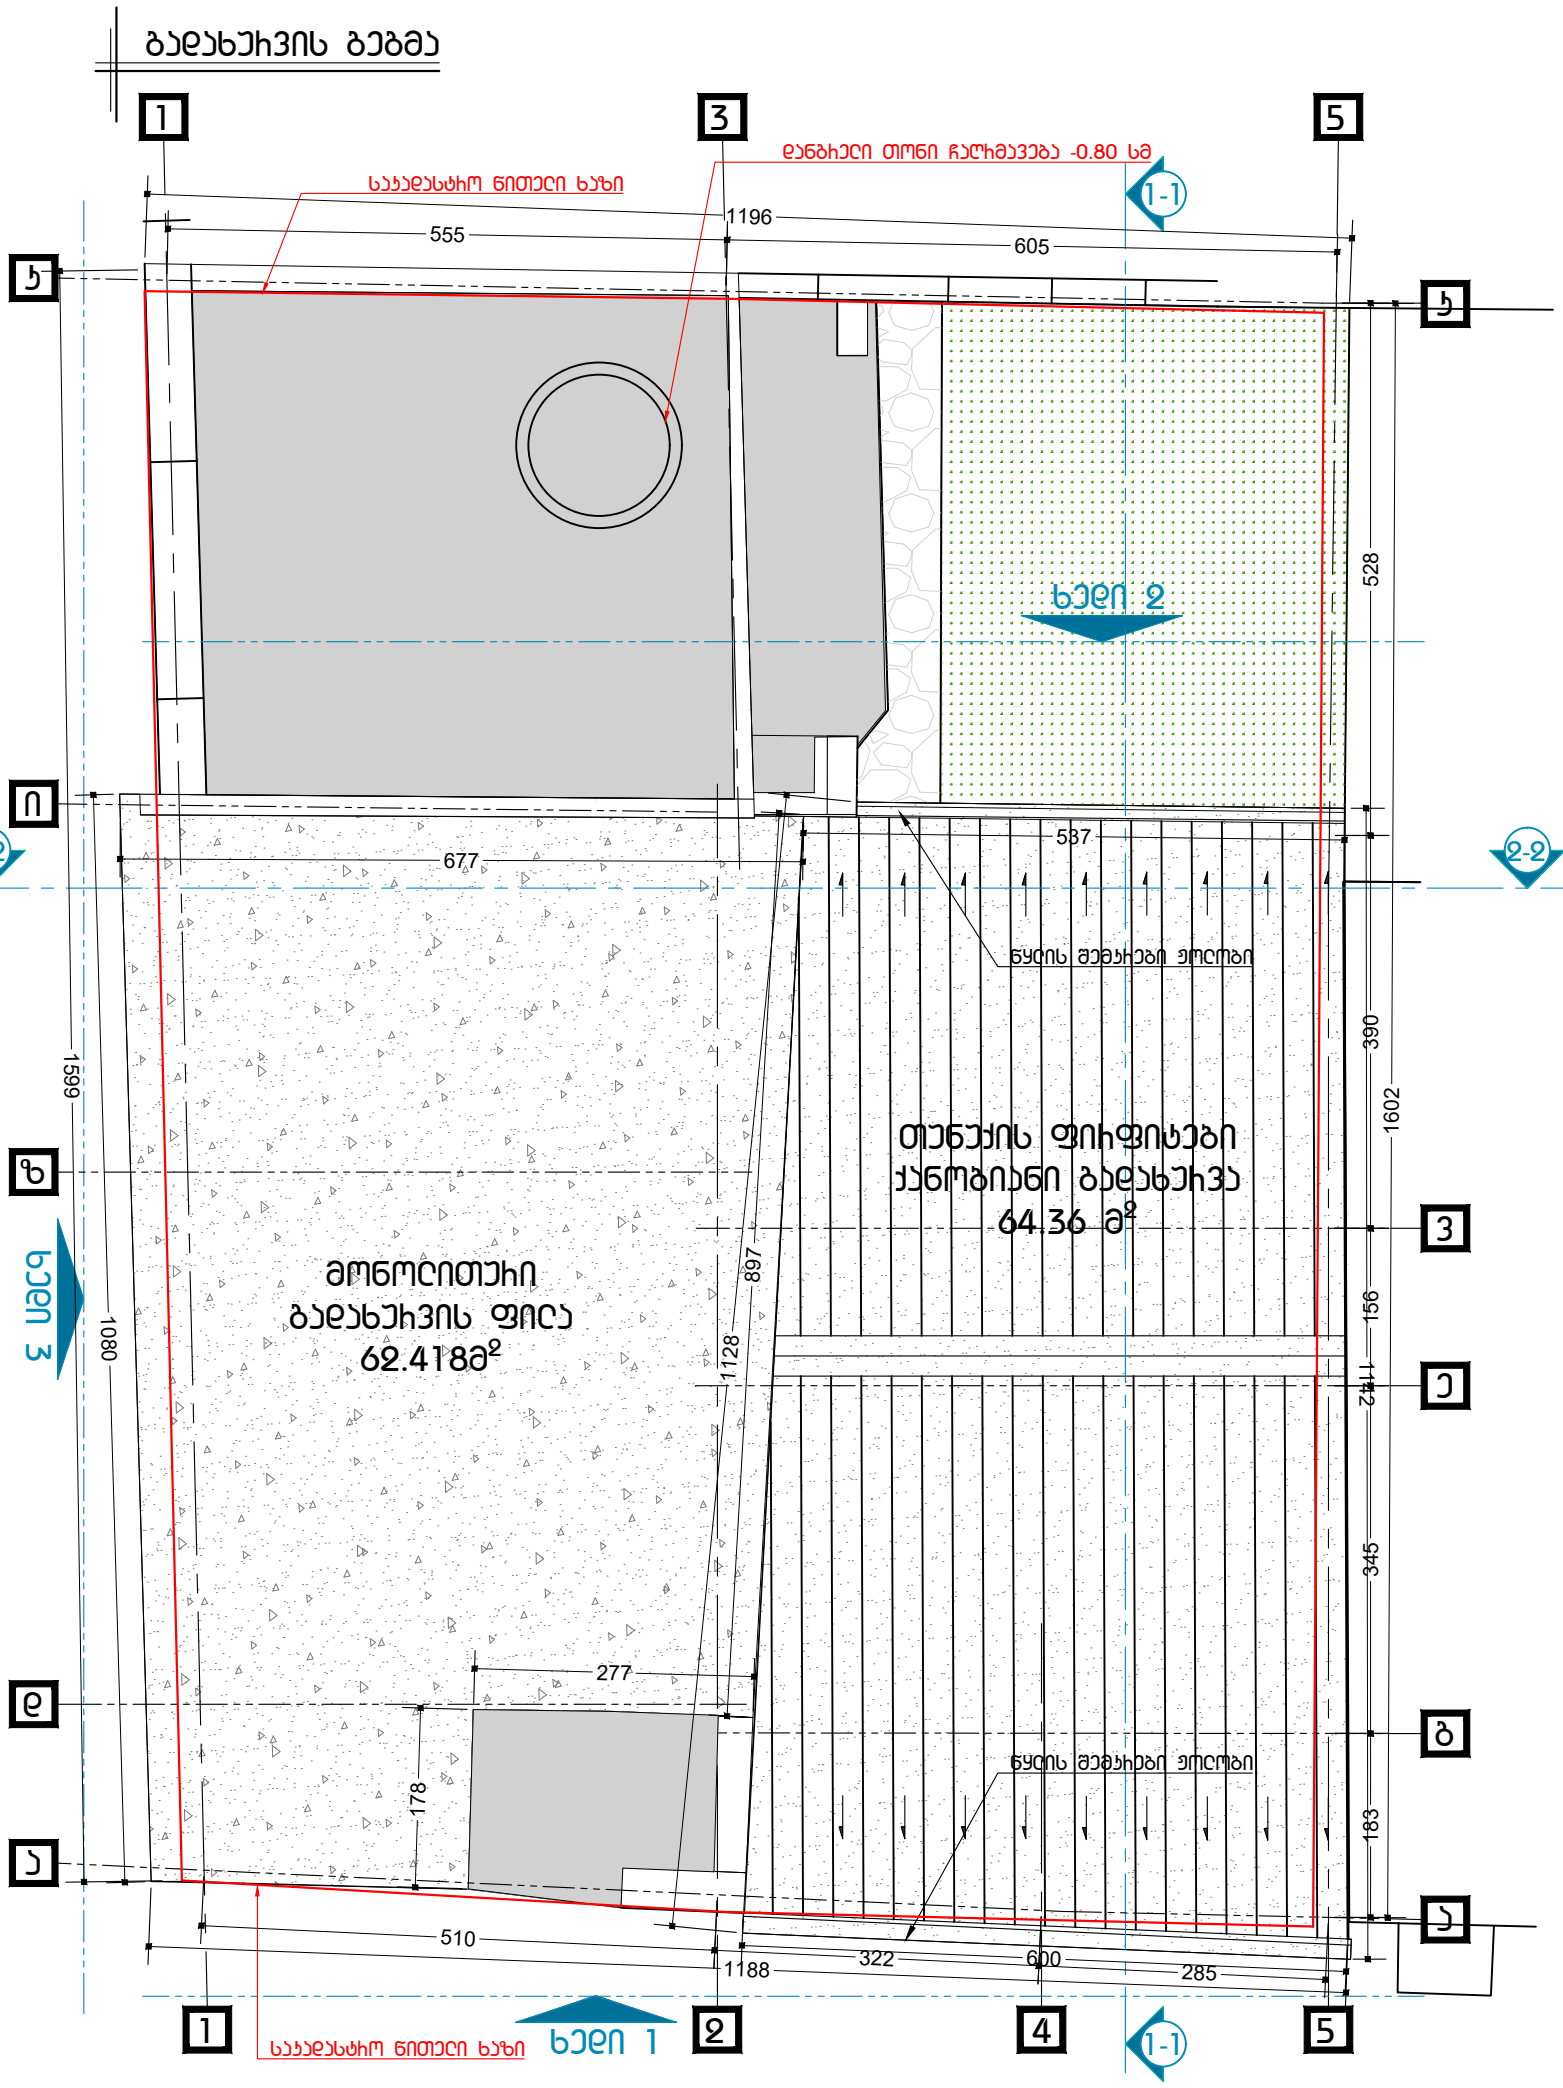

დასახელება : გადახურვის გეგმა	10.05.2022 მაშტაბი 1:100	მისამართი : ქ. თბილისი,ჟუჩა ალექსანდრე ხახანაშვილის, №25ბ ს.კ 01.17.13.001.339

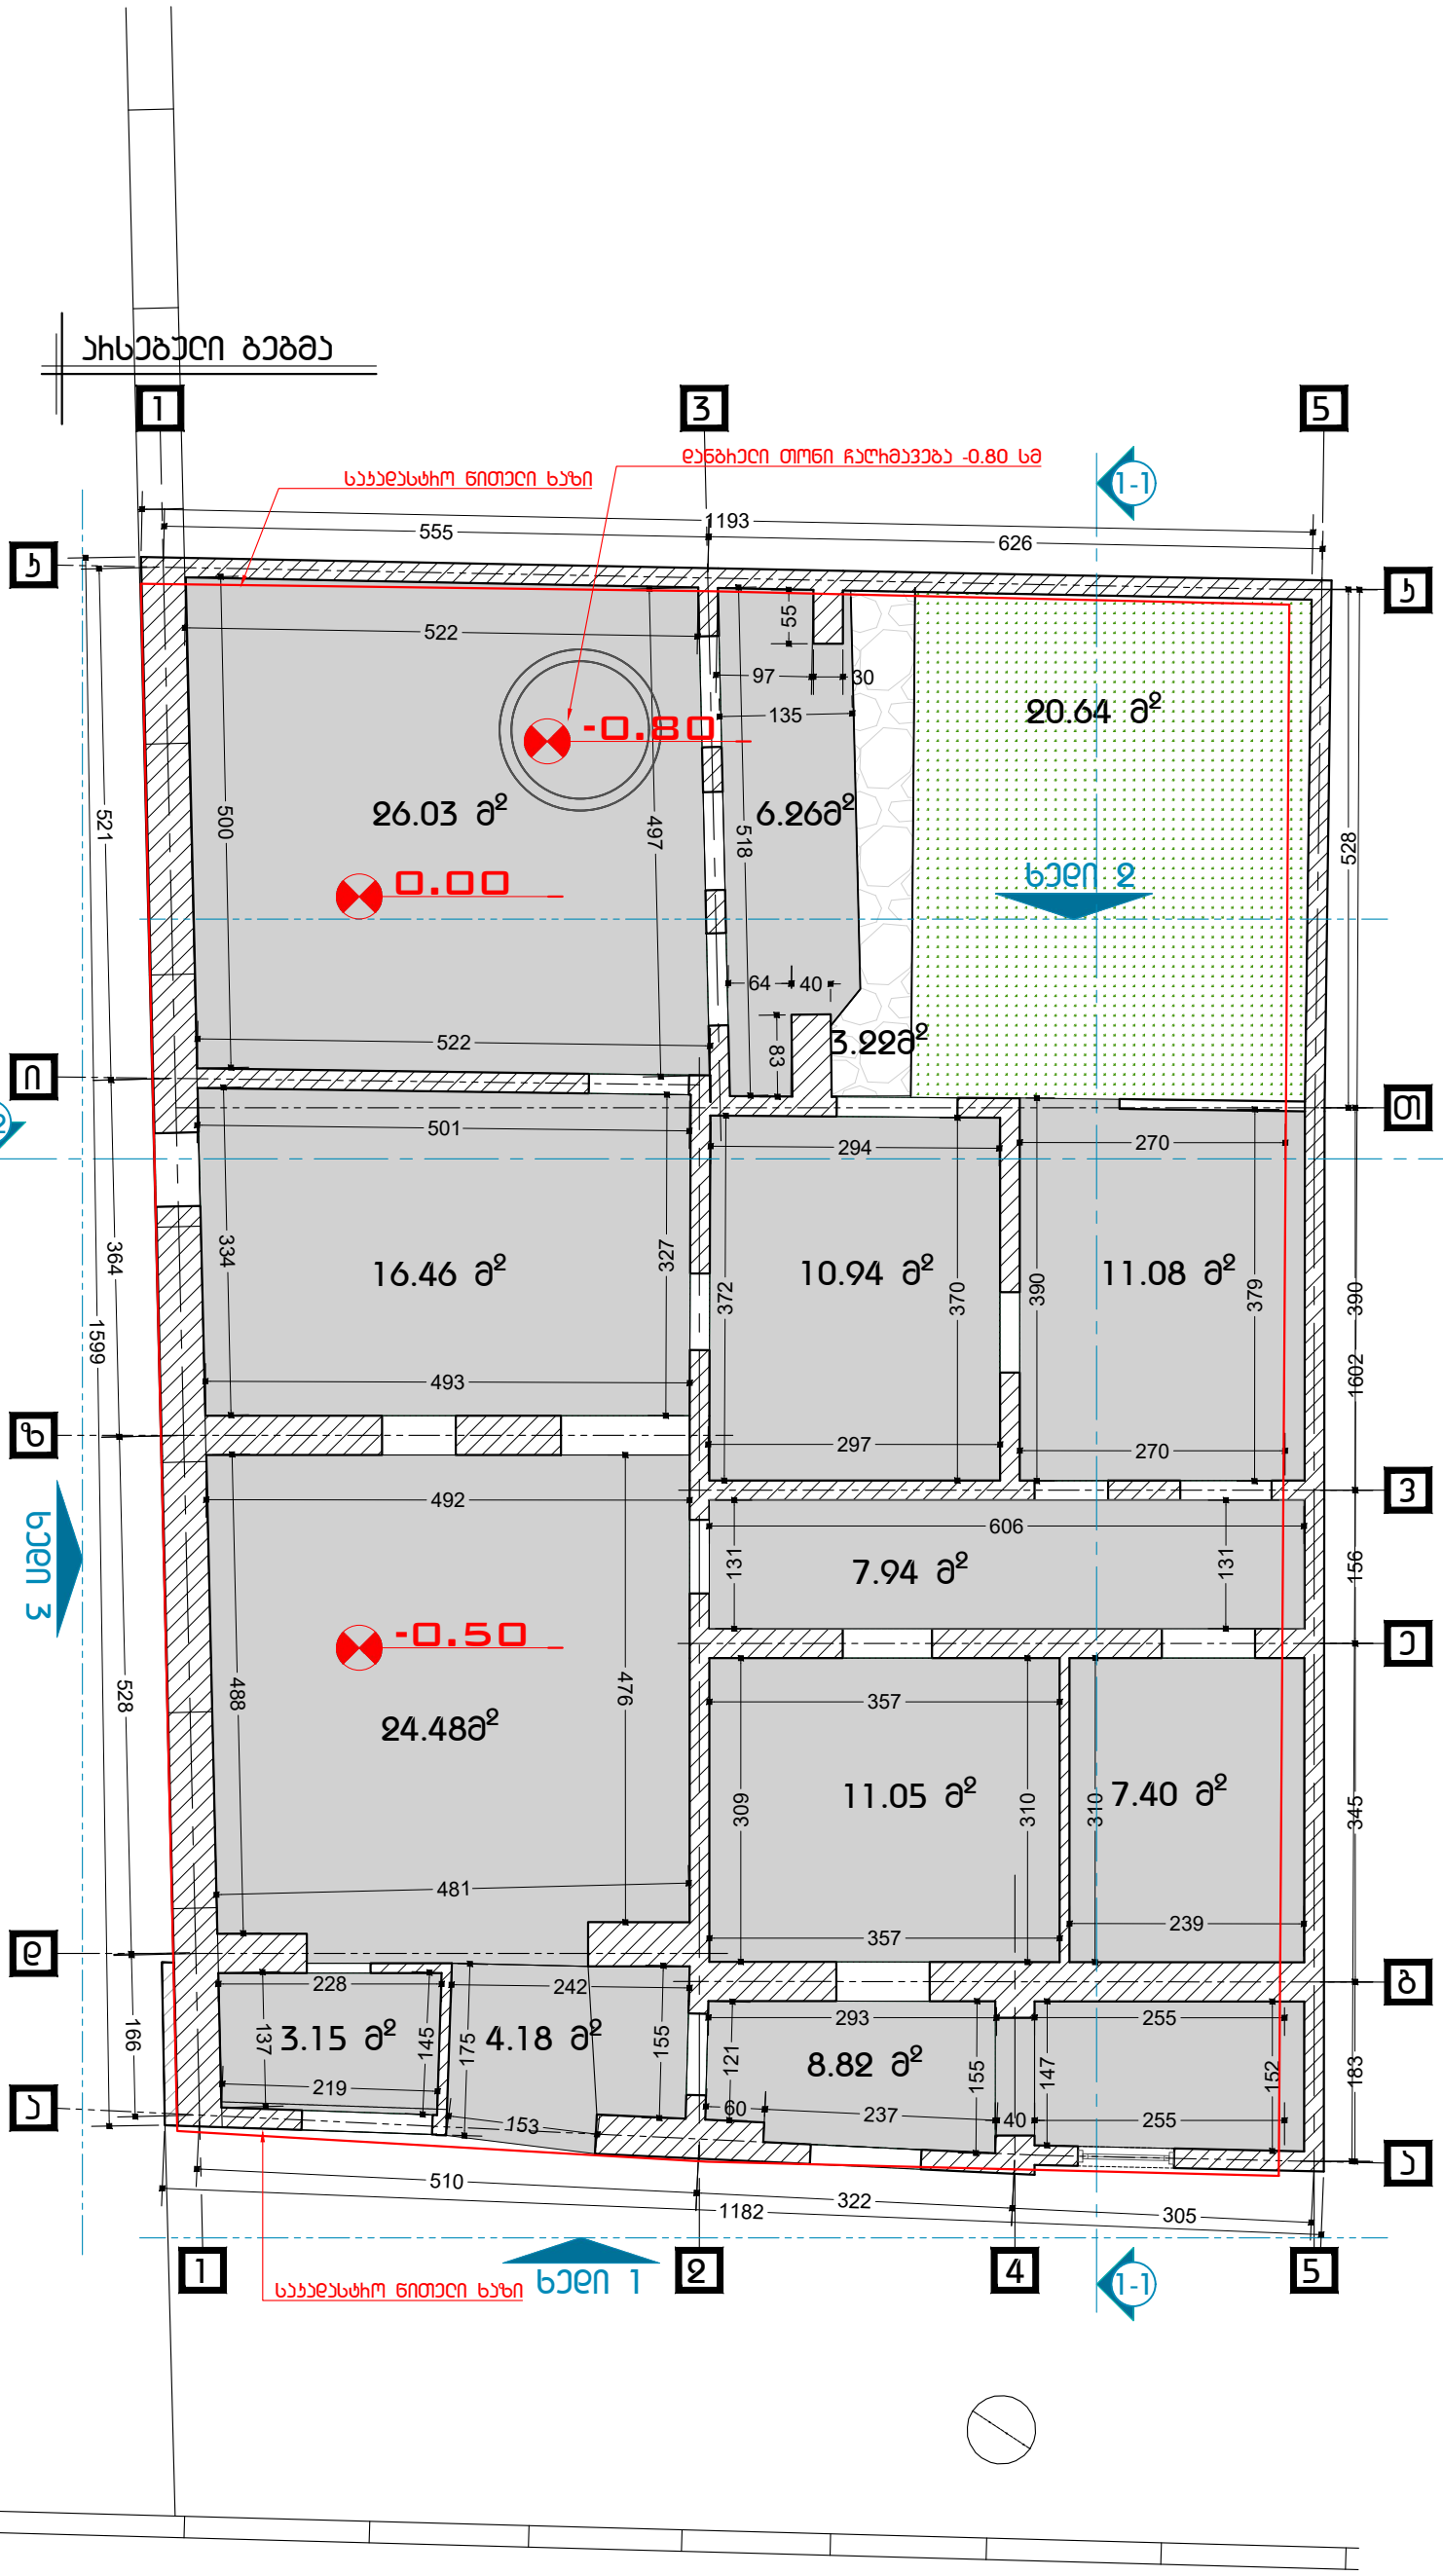

დასახელება : პირველი სართული გეგმა	10.05.2022 მაშტაბი 1:100	მისამართი : ქ. თბილისი,ჟუჩა ალექსანდრე ხახანაშვილის, №25ბ ს.კ 01.17.13.001.339

ასებული ფასადი 1-5 ღერძებში

ხედი-1

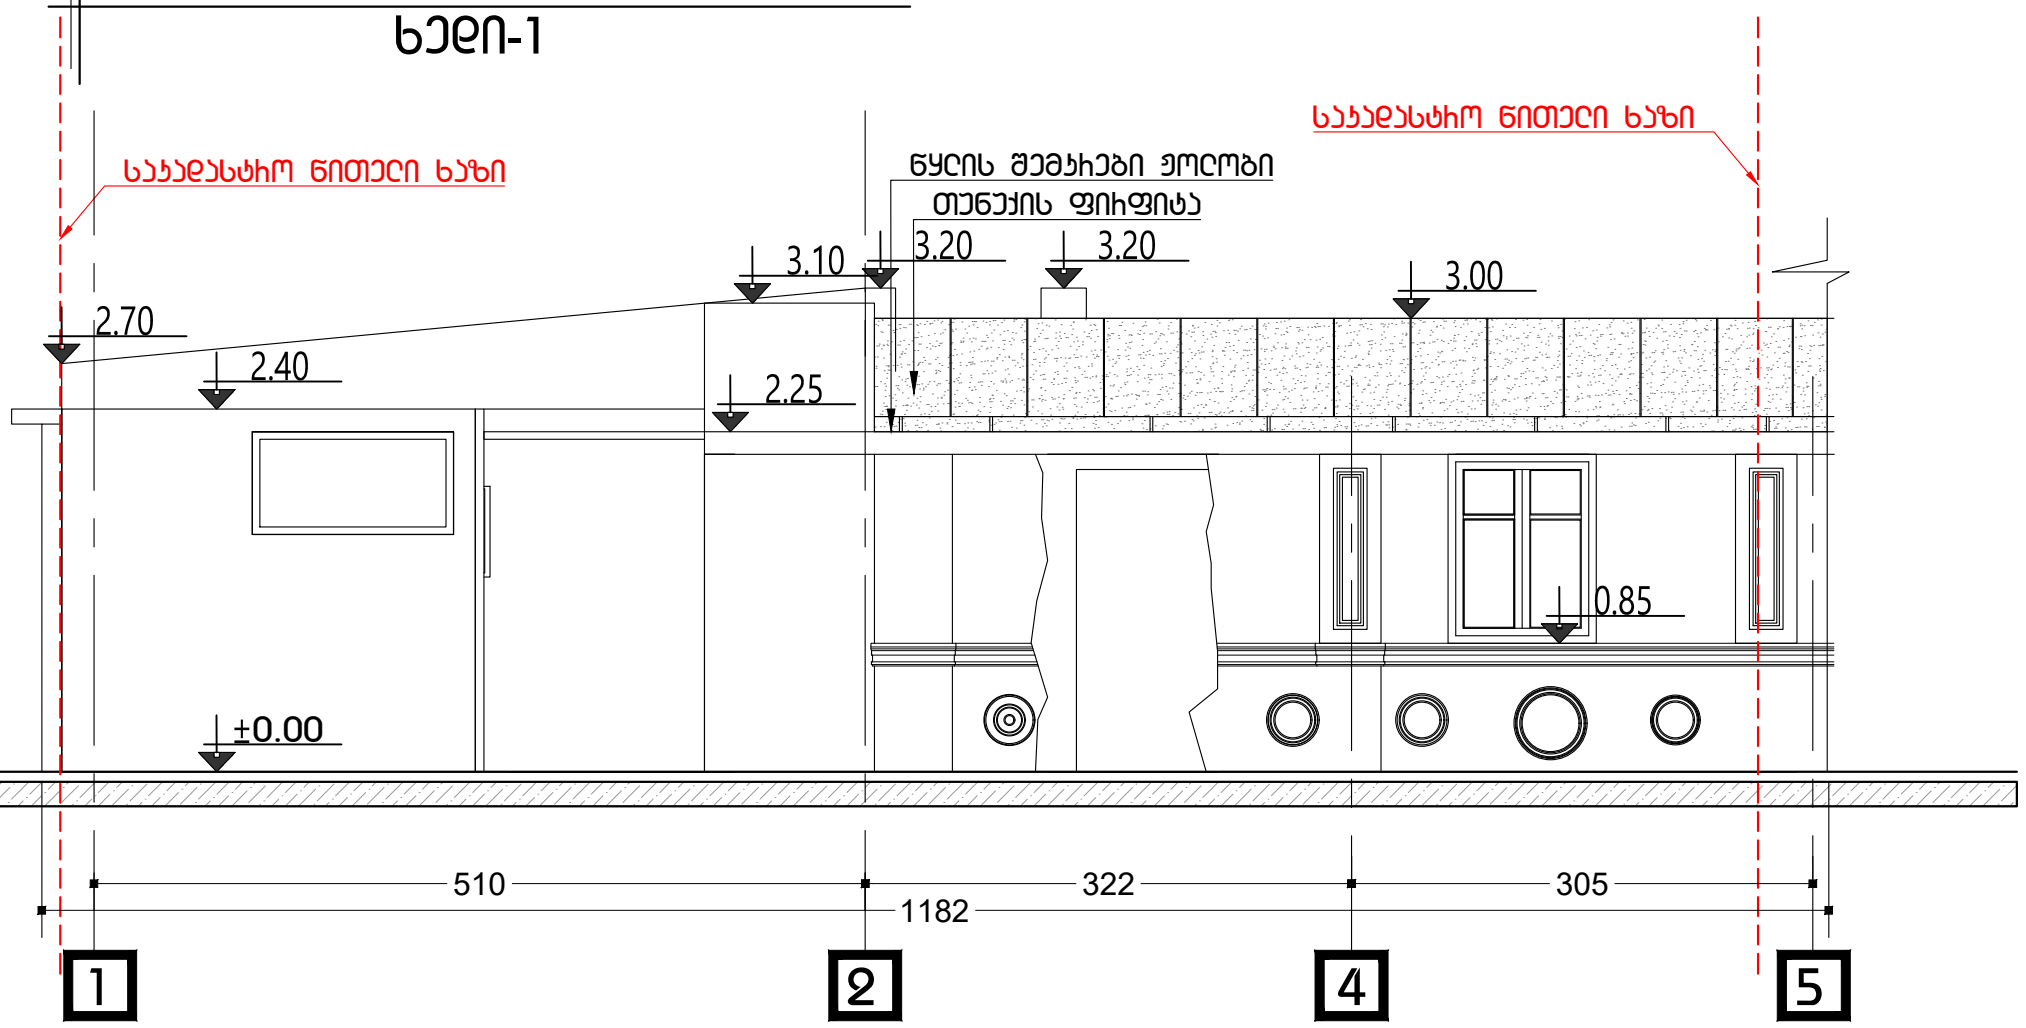

დასახელება : ფასადი 1-5 ღერძებში	10.05.2022 მაშტაბი 1:100	მისამართი : ქ. თბილისი,ჟუჩა ალექსანდრე ხახანაშვილის, №25ბ ს.კ 01.17.13.001.339

ასებული ფასადი 5-1 ღერძებში

ხედი-2

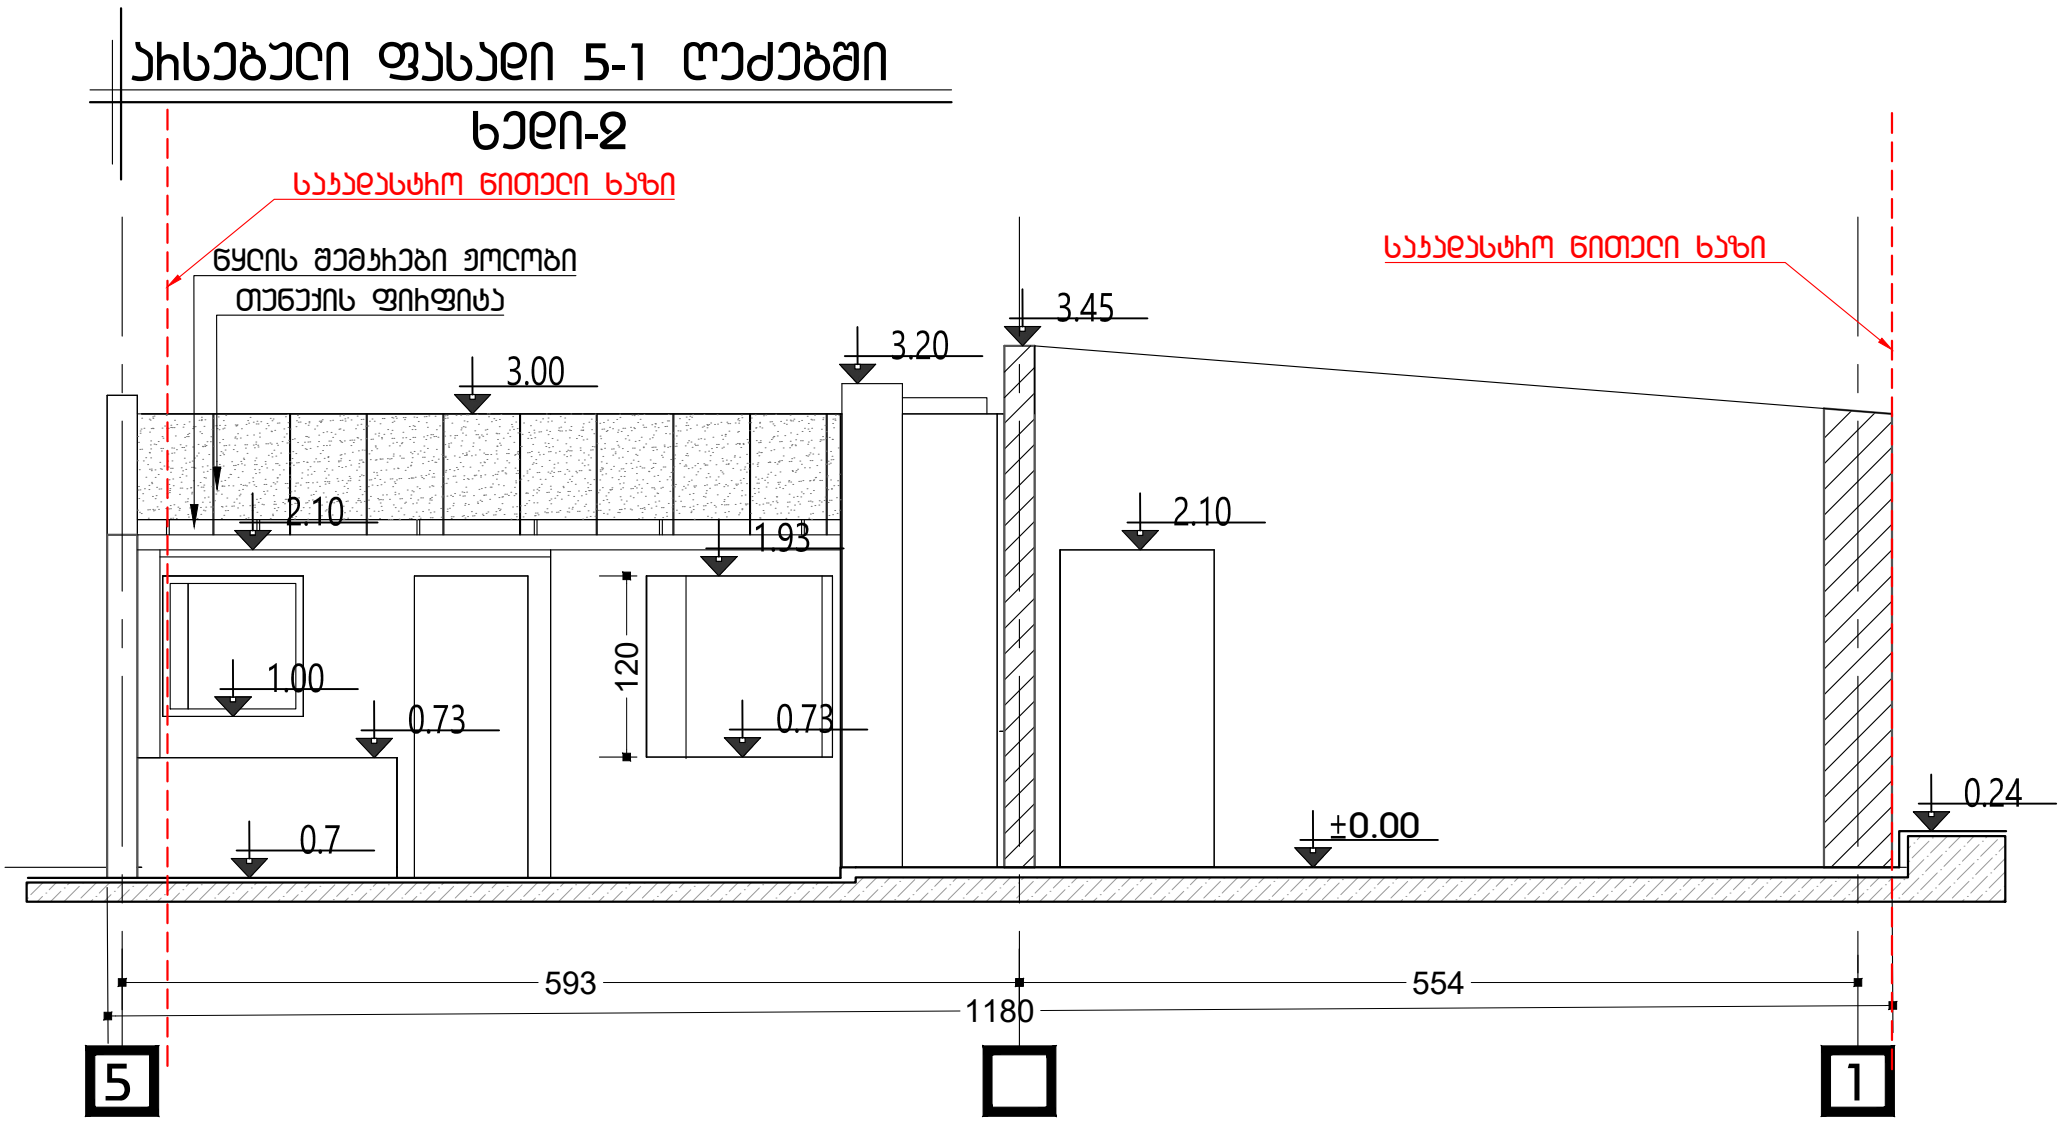

დასახელება : ფასადი 5-1 ღერძებში	10.05.2022 მაშტაბი 1:100	მისამართი : ქ. თბილისი,ჟუჩა ალექსანდრე ხახანაშვილის, №25ბ ს.კ 01.17.13.001.339

ასებული ფასადი ბ-ა ღერძებში

ხედი-3

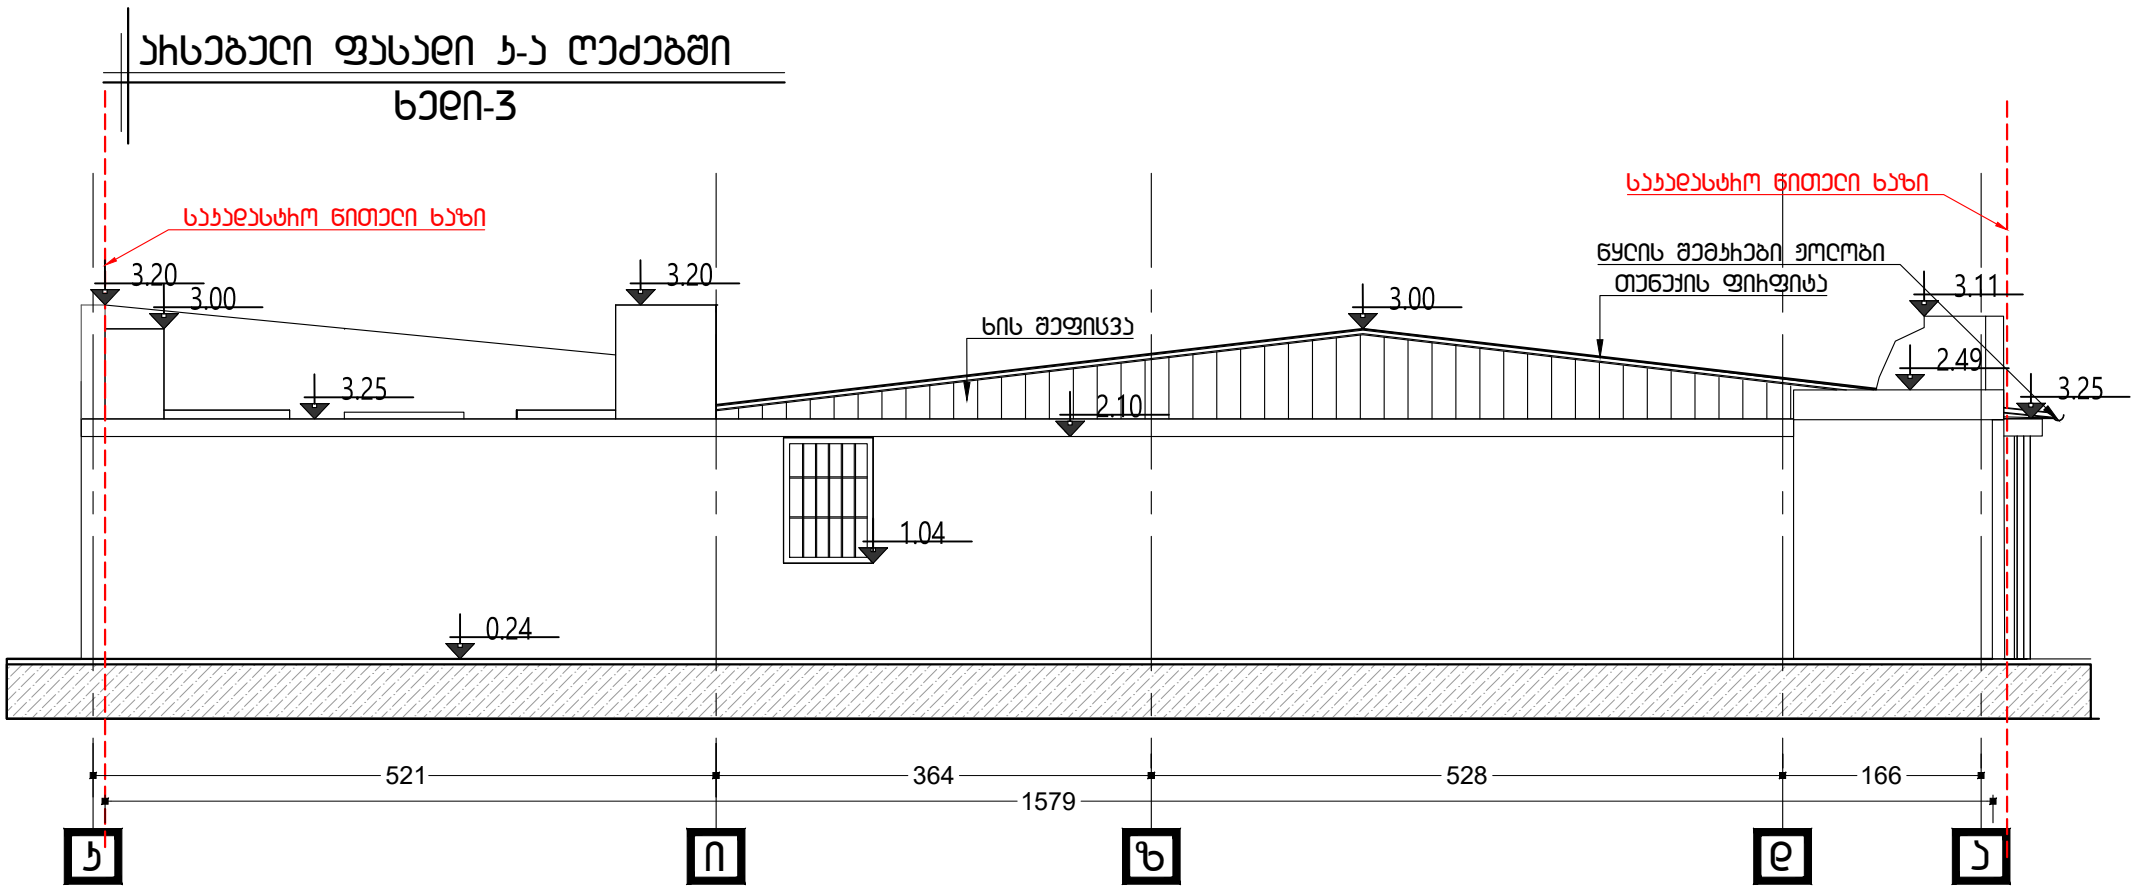

დასახელება : ფასადი ბ-ა ღერძებში	10.05.2022 მაშტაბი 1:100	მისმართი : ქ. თბილისი,ქუჩა ალექსანდრე ხახანაშვილის, №25ბ ს.კ 01.17.13.001.339

ასაწევი ჭიშკრის 1-1 ღერძებში

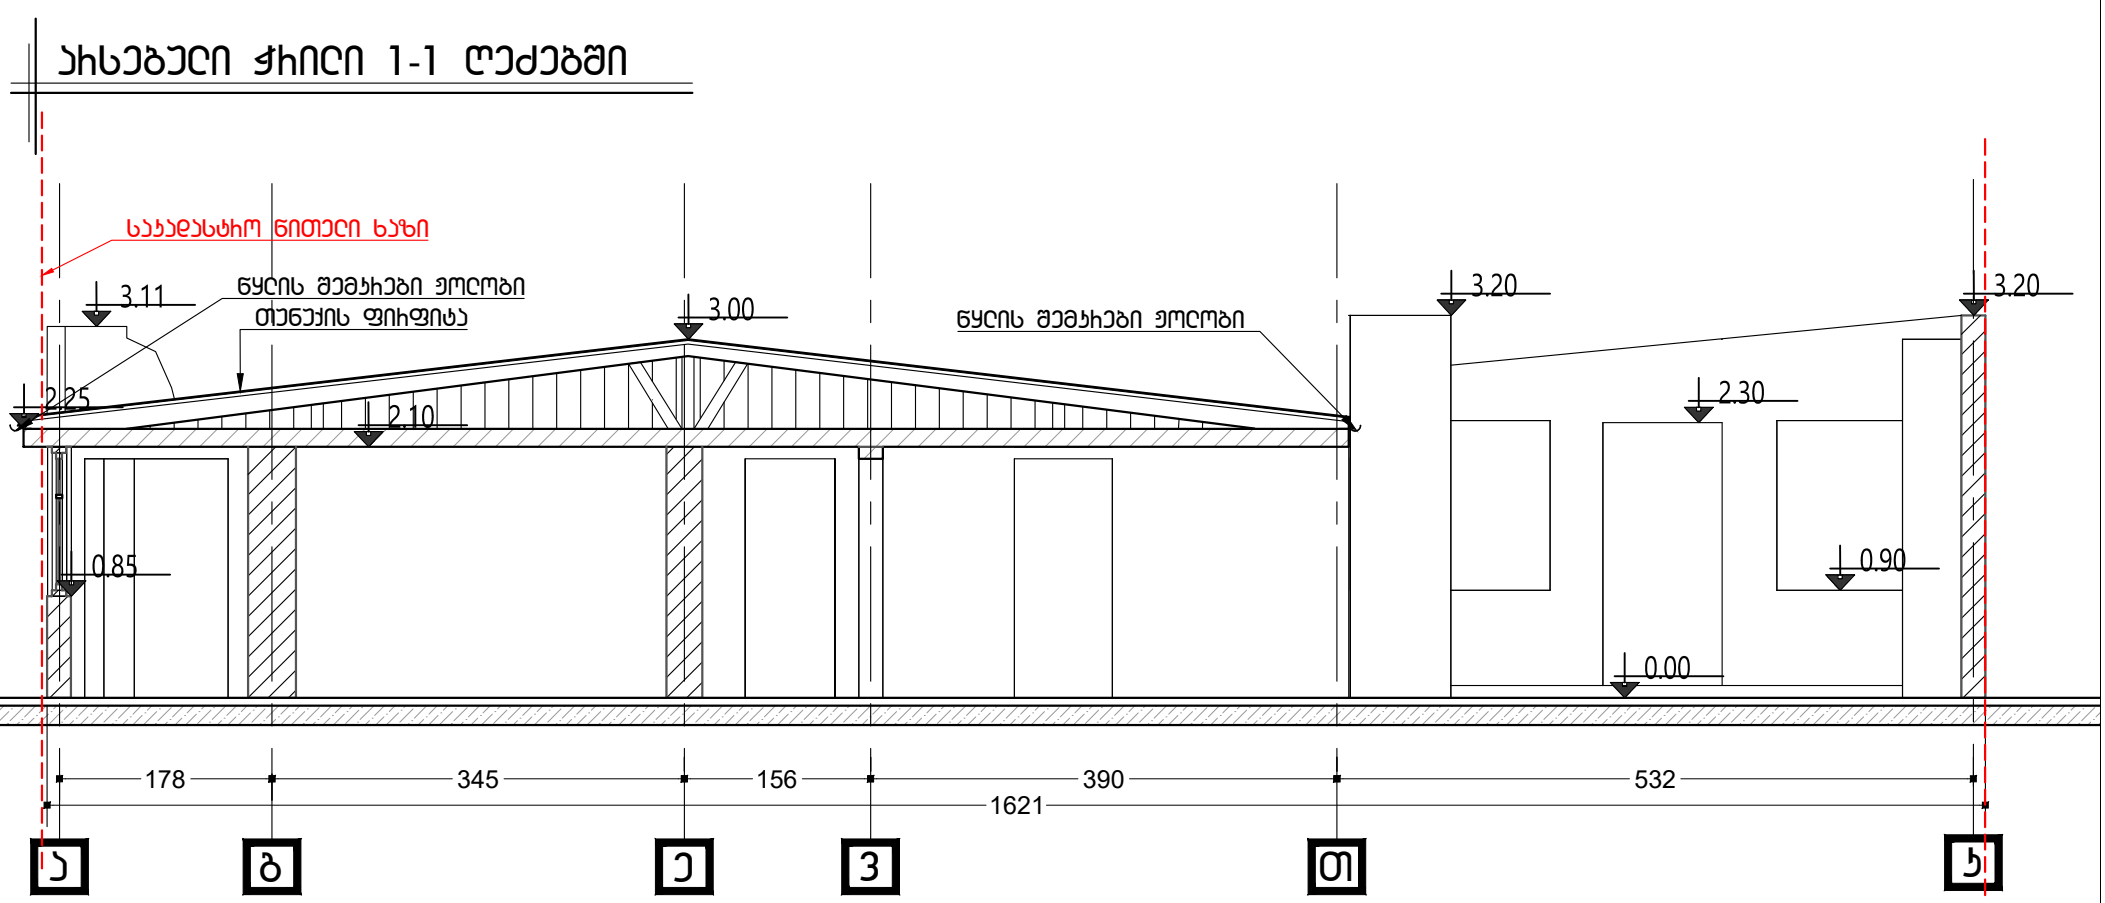

დასახელება : ჭრილი 1-1	10.05.2022 მაშტაბი 1:100	მისამართი : ქ. თბილისი,ქუჩა ალექსანდრე ხახანაშვილის, №25ბ ს.კ 01.17.13.001.339

ასხებული ჭრილი 2-2 ღერძებში

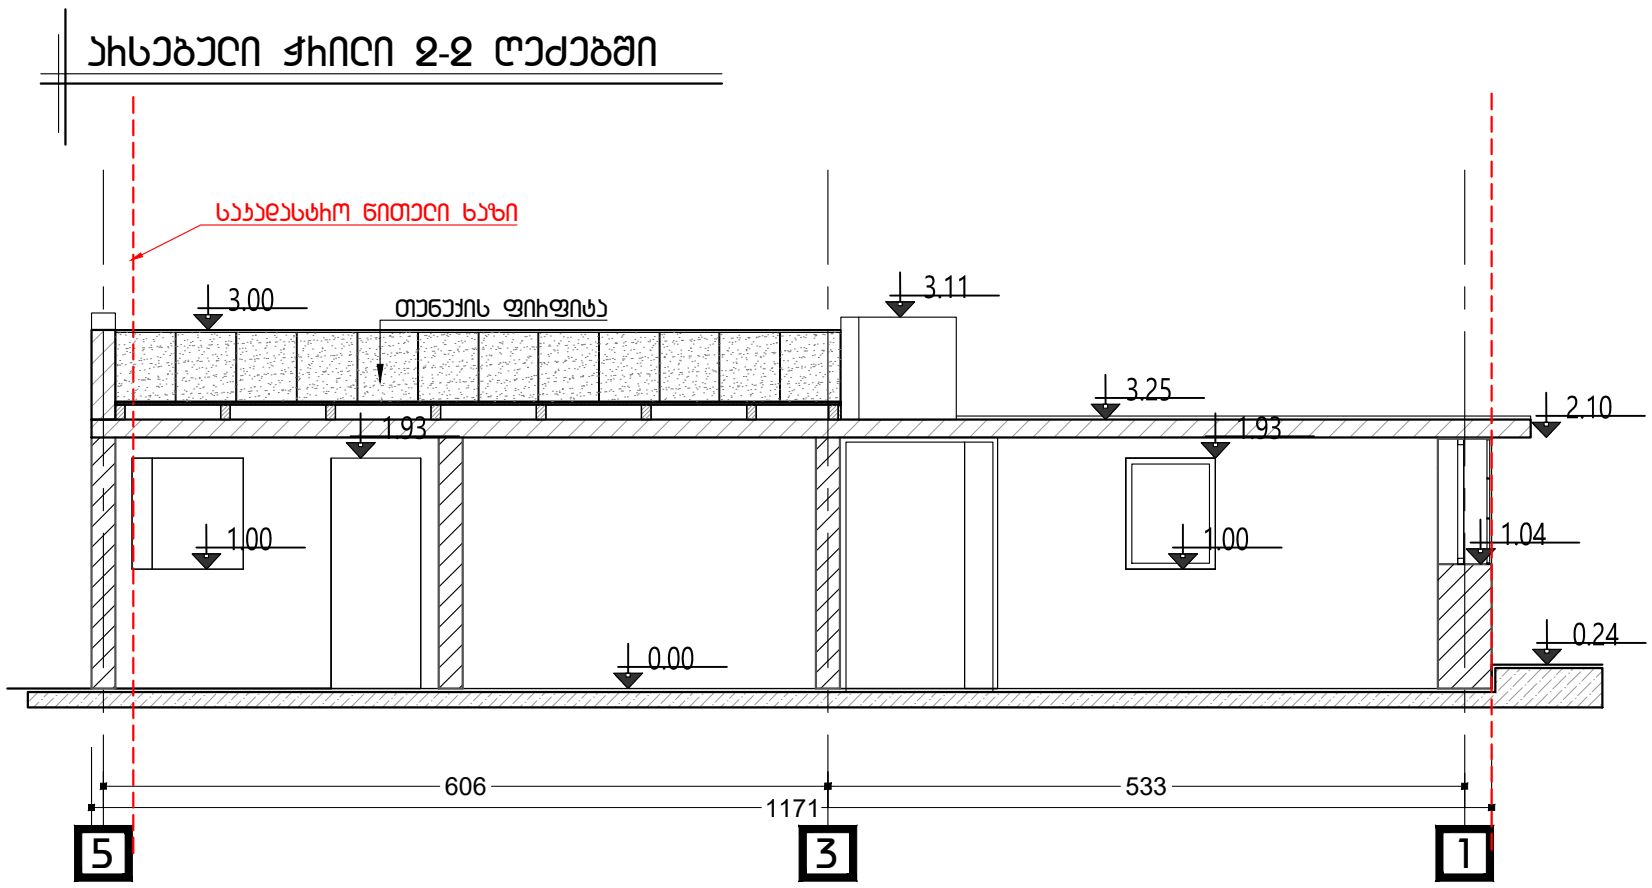

დასახელება : ჭრილი 1-1	10.05.2022 მაშტაბი 1:100	მისამართი : ქ. თბილისი,ქუჩა ალექსანდრე ხახანაშვილის, №25ბ ს.კ 01.17.13.001.339