

korpusi #1

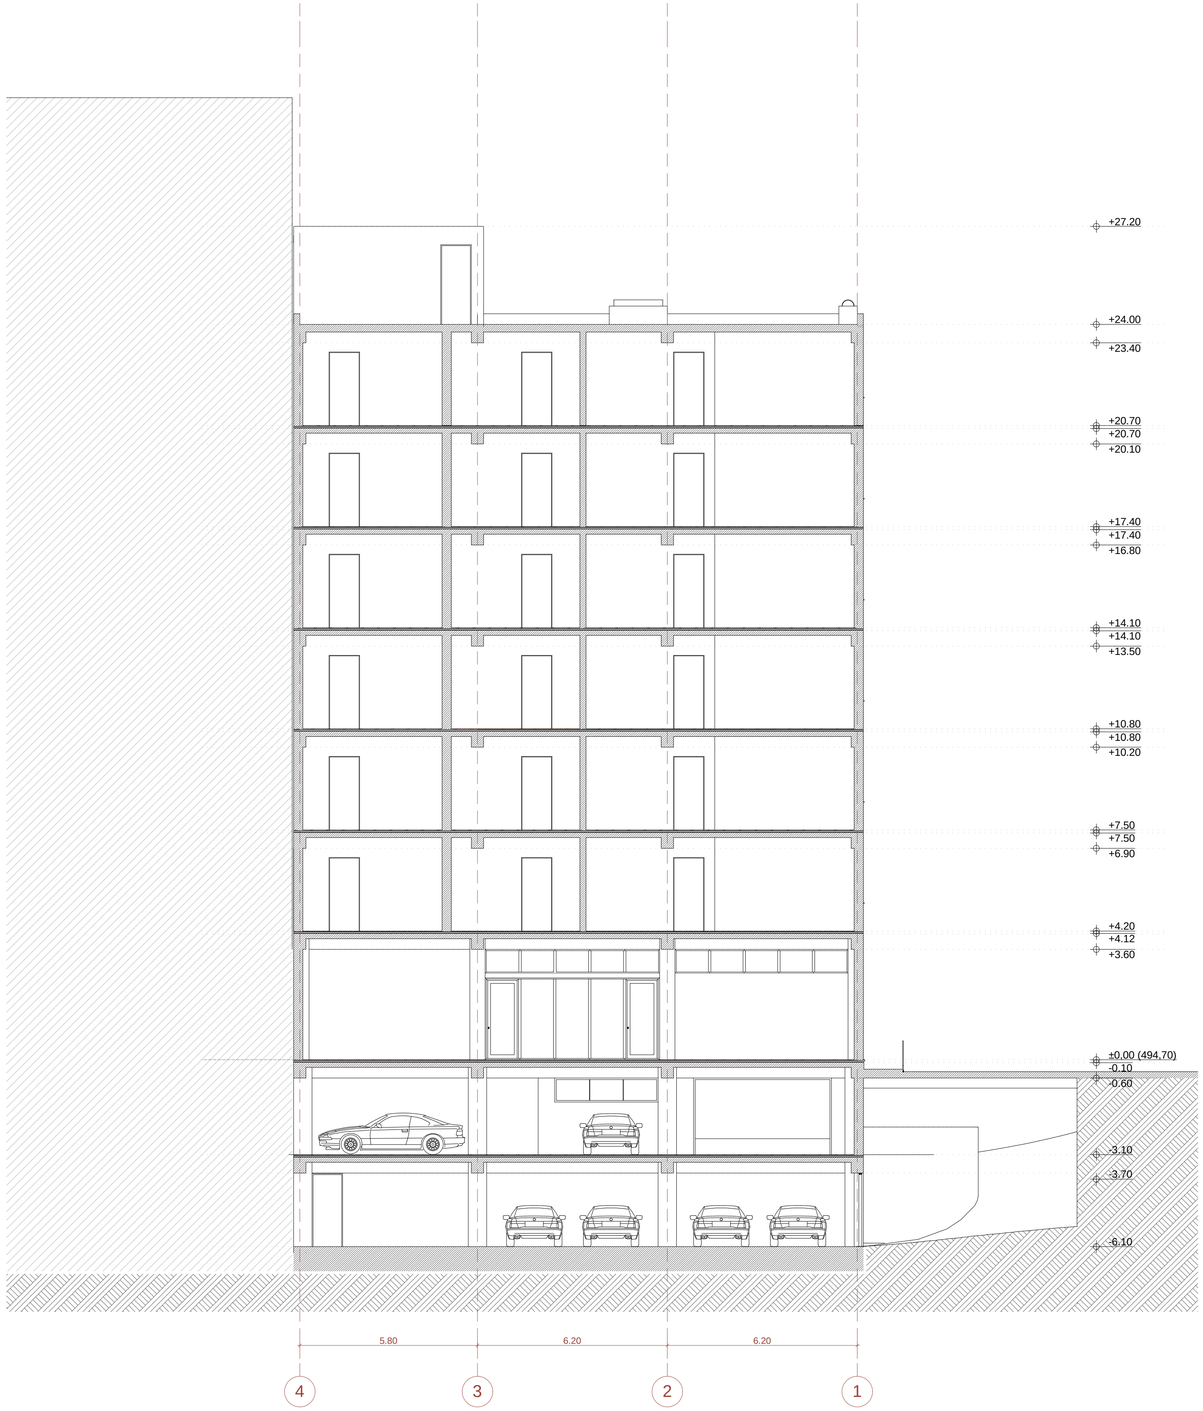

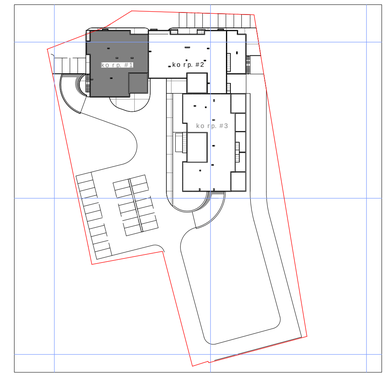

saruTi is teqnikur-ekonomikuri maCveneblebi

1. naxazze saproeqto Senobisnuli Seesabameba absoluturiniSnuls-494,70
2. naxazze zomebi mocemuliametrebSi
3. naxazisyvelacvliliebamSeneblobisas SeTanxmebuliundaiyos proeqtisavtorTan

pirobiTiniSnebi:

nakveTisazRvari

+4.20 arqiteqturuliniSnuli

0 1 2 3 4 5 6 7 8 9 10

proeqtisaxelwodeba:


q. TbilisSi, isani-samgoris raionSi,
maisuraZisq. #11-Si mdebare miwisnakveTze
mravalfunqciurikompleqsisko reqtirebisproeqti


arqiteqturuli nawili

S.p.s. "iuei distudia"

mis.: marjanišvili is q. #26
tel./faqsi: (995 32) 295 76 33
el-fosta: info@uad.ge
veb-gverdi: www.uad.ge

Tanamdeboba	gvari	xelmowera	TariRi
direqtori	n.sixaruliZe		
proeqtis avtorebi	n.sixaruliZe		
	a. jobava		
	v. vardania		
masStabi	1:100	Wrili 1-1	
TariRi			
stadia		furclebi	furclis #
proeqti		70	14

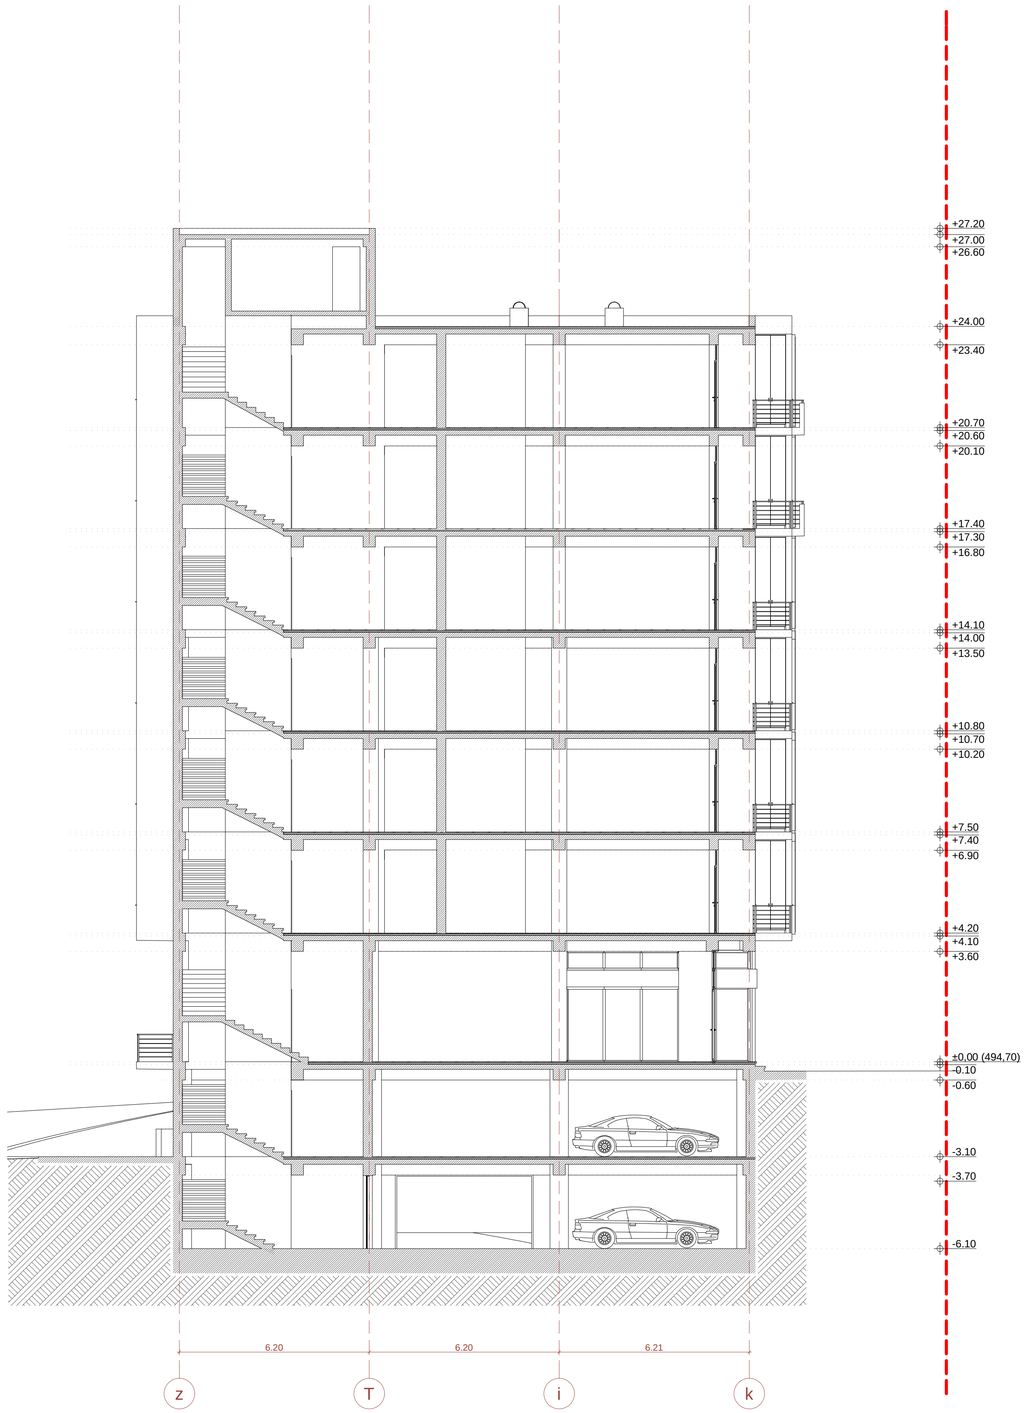

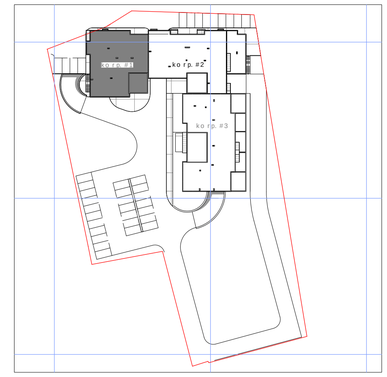

saruTo teqnikur-ekonomikuri maCvenebloebi

1. naxazze saproeqto Senobis nulovani Seesabameba absoluturniSnuls-494,70
2. naxazze zomebi mocemuliametrebSi
3. naxazisyvela cvlileba mSenebloba sasaTanxmebuli undaiyos proeqtisavtorTan

pirobiTiniSnebi:

nakveTisazRvari

+4.20 arqiteqturuliniSnuli

0 1 2 3 4 5 6 7 8 9 10

proeqtis saxelwodeba:

q. TbilisSi, isani-samgoris raionSi, maisuraZis q. #11-Si mdebare miwis nakveTze mravalfunqciurikomplekssiskoreqtirebis proeqti


arqiteqturuli nawili

S.p.s. "iuei distudia"
mis.: marjaniSvili is q. #26
tel./faqsi: (995 32) 295 76 33
el-fosta: info@uad.ge
veb-gverdi: www.uad.ge

Tanamdeboba	gvari	xelmowera	TariRi
direqtori	n.sixaruliZe		
proeqtis avtorebi	n.sixaruliZe		
	a. jobava		
	v. vardania		

masStabi	1:100	Wrili 2-2	
TariRi			
stadia		furclebi	furclis#
proeqti		70	15

korpusi #2

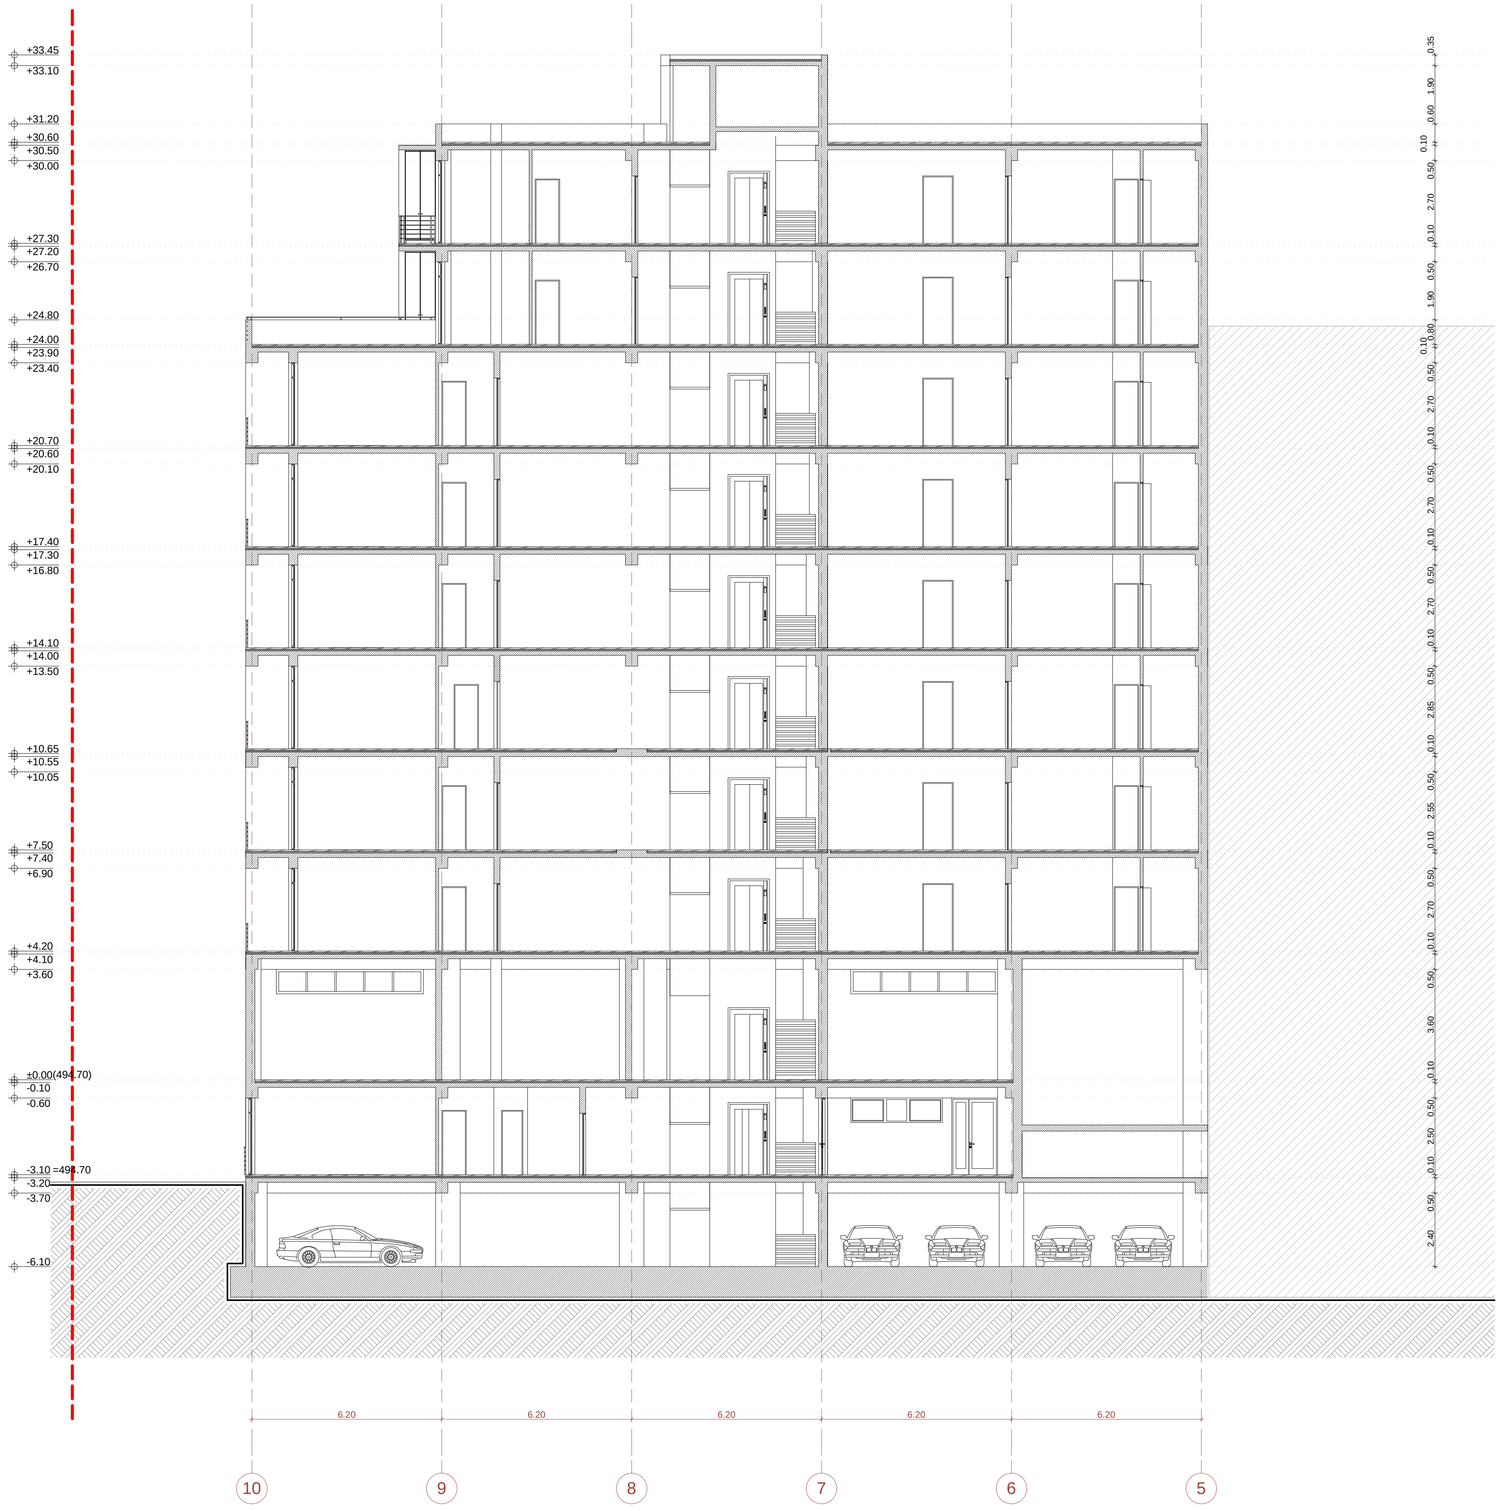

teqnikur ekonomikuri maCveneblebi

1. naxazze saproeqto Senobisnuli Seesabameba absoluturniSnuls-494,70
2. naxazze zomebi mocemuliametrebSi
3. naxazisyvela cvlilebamSeneblobisas SeTanxmebuli undaiyos proeqtisavtorTan

pirobiTiniSnebi:

nakveTisazRvari

+4.20 arqiteqturuliniSnuli

0 1 2 3 4 5 6 7 8 9 10

proeqtissaxelwodeba:


q. TbilisSi, isani-samgoris raionSi,
maisuraZisq. #11-Si mdebare miwisnakveTze
mravalfunqciurikompleqsiskoreqtirebisproeqti

arqiteqturuli nawili

S.p.s."iuei distudia"

mis.: marjaniSvilisq. #26
tel/faqsi: (995 32) 295 76 33
el-fosta: info@uad.ge
veb-gverdi: www.uad.ge

Tanamdeboba	gvari	xelmowera	TariRi
direqtori	n.sixaruliZe		
proeqtis avtorebi	n.sixaruliZe		
	a. jobava		
	v. vardania		
masStabi	1:100	korp. #2-is Wrili 1-1	
TariRi			
stadia		furclebi	furclis #
proeqti		70	34

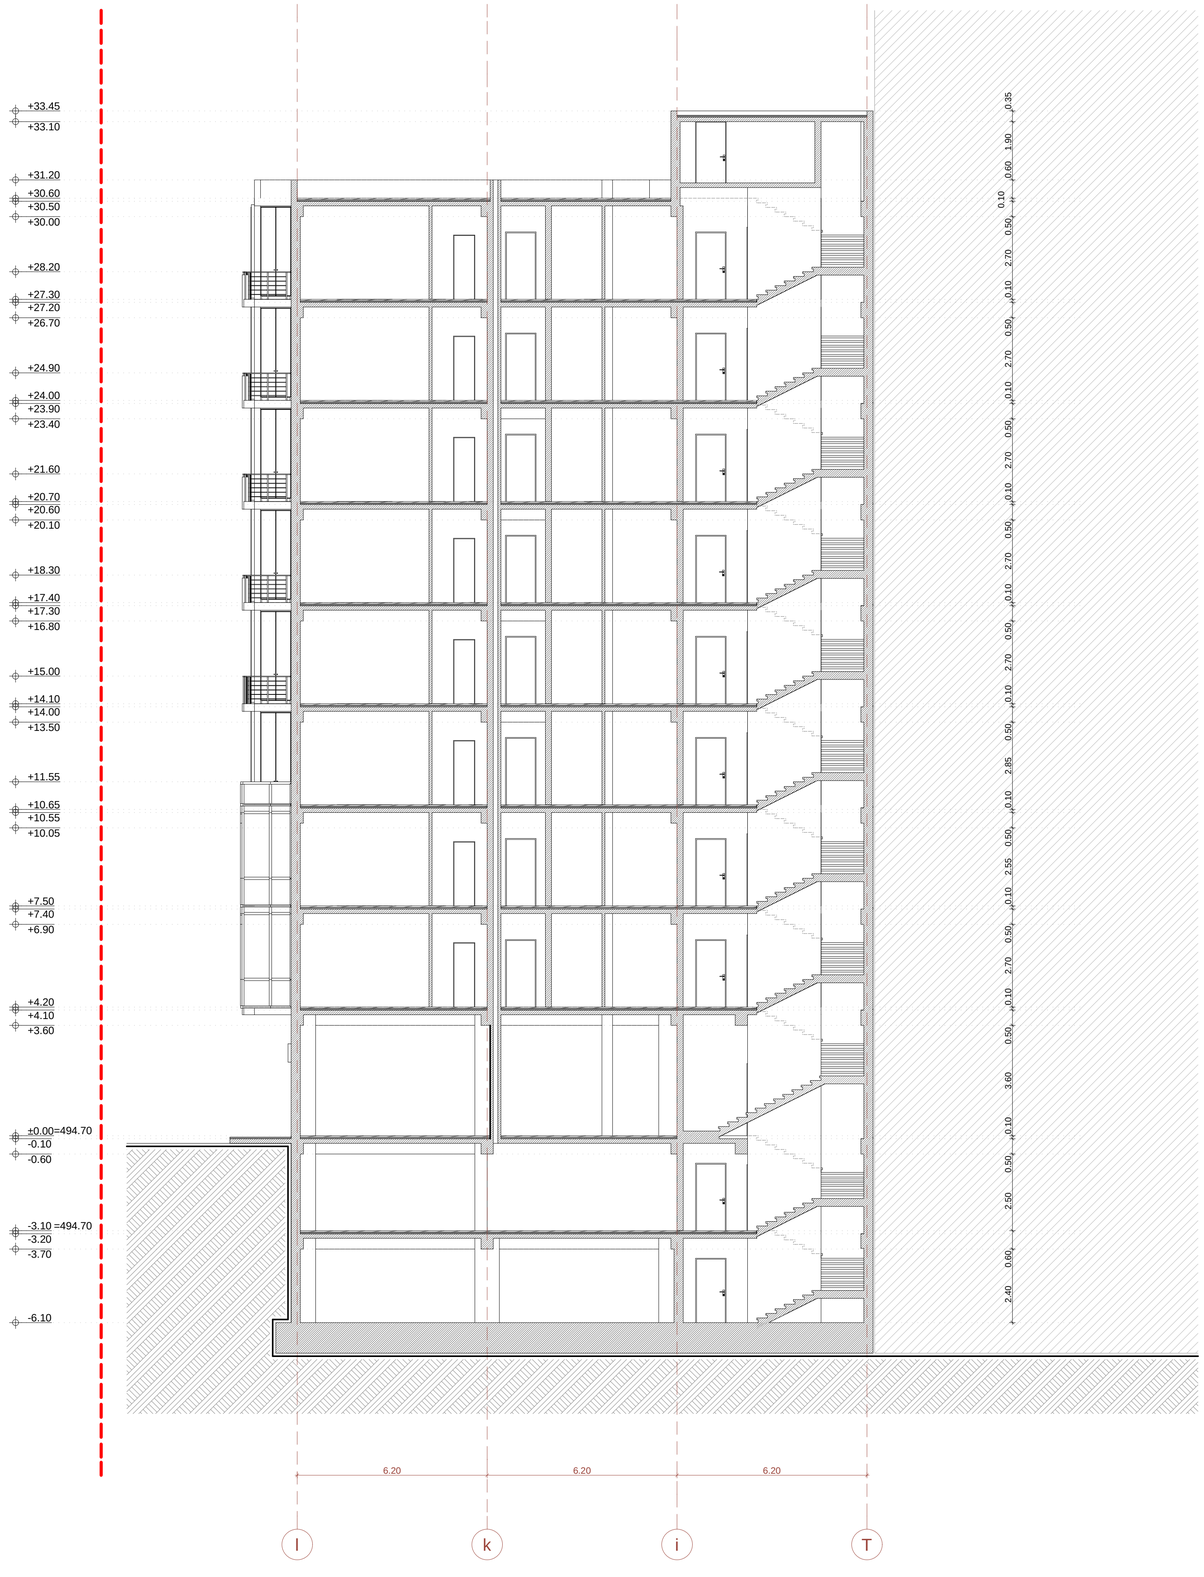

teqnikur ekonomikuri maCvenebl ebi

1. naxazze sapr oeqto Senobis nul i Seesabameba abs o l utur niSnul s - 494,70
2. naxazze z omebi mocemul ia met rebSi
3. naxazis yve l a cv l i l eba mSeneb l obisas SeTanxmebul i unda iyos pr oeqtis avtor Tan

pirobiTi niSnebi:

nakveTi s saz Rvar i

+4.20 ar qiteqturul i niSnul i

0 1 2 3 4 5 6 7 8 9 10

pr oeqtis saxel wodeba:

q. TbilisSi, isani-samgor is raionSi,
maisuraZis q. #11-Si mdebar emiwis nakveTze
mr aval funqciur i kompleqsis kor eqtir ebis pr oeqti


ar qiteqturul i nawil i


S.p.s. "iuei distudia"

mis.: mar janiSvil i s q. #26
tel./faqsi: (995 32) 295 76 33
el-fosta: info@uad.ge
veb-gver di: www.uad.ge

Tanamdeboba	gvari	xel mowera	TariRi
direqtori	n.sixaruliZe		
proeqtis avtorebi	n.sixaruliZe		
	a. jobava		
	v. vardania		
masStabi	1:100	korp. #2-is Wrili 2-2	
TariRi			
stadia		furclebi	furclis #
proeqti		70	35

korpusi #3

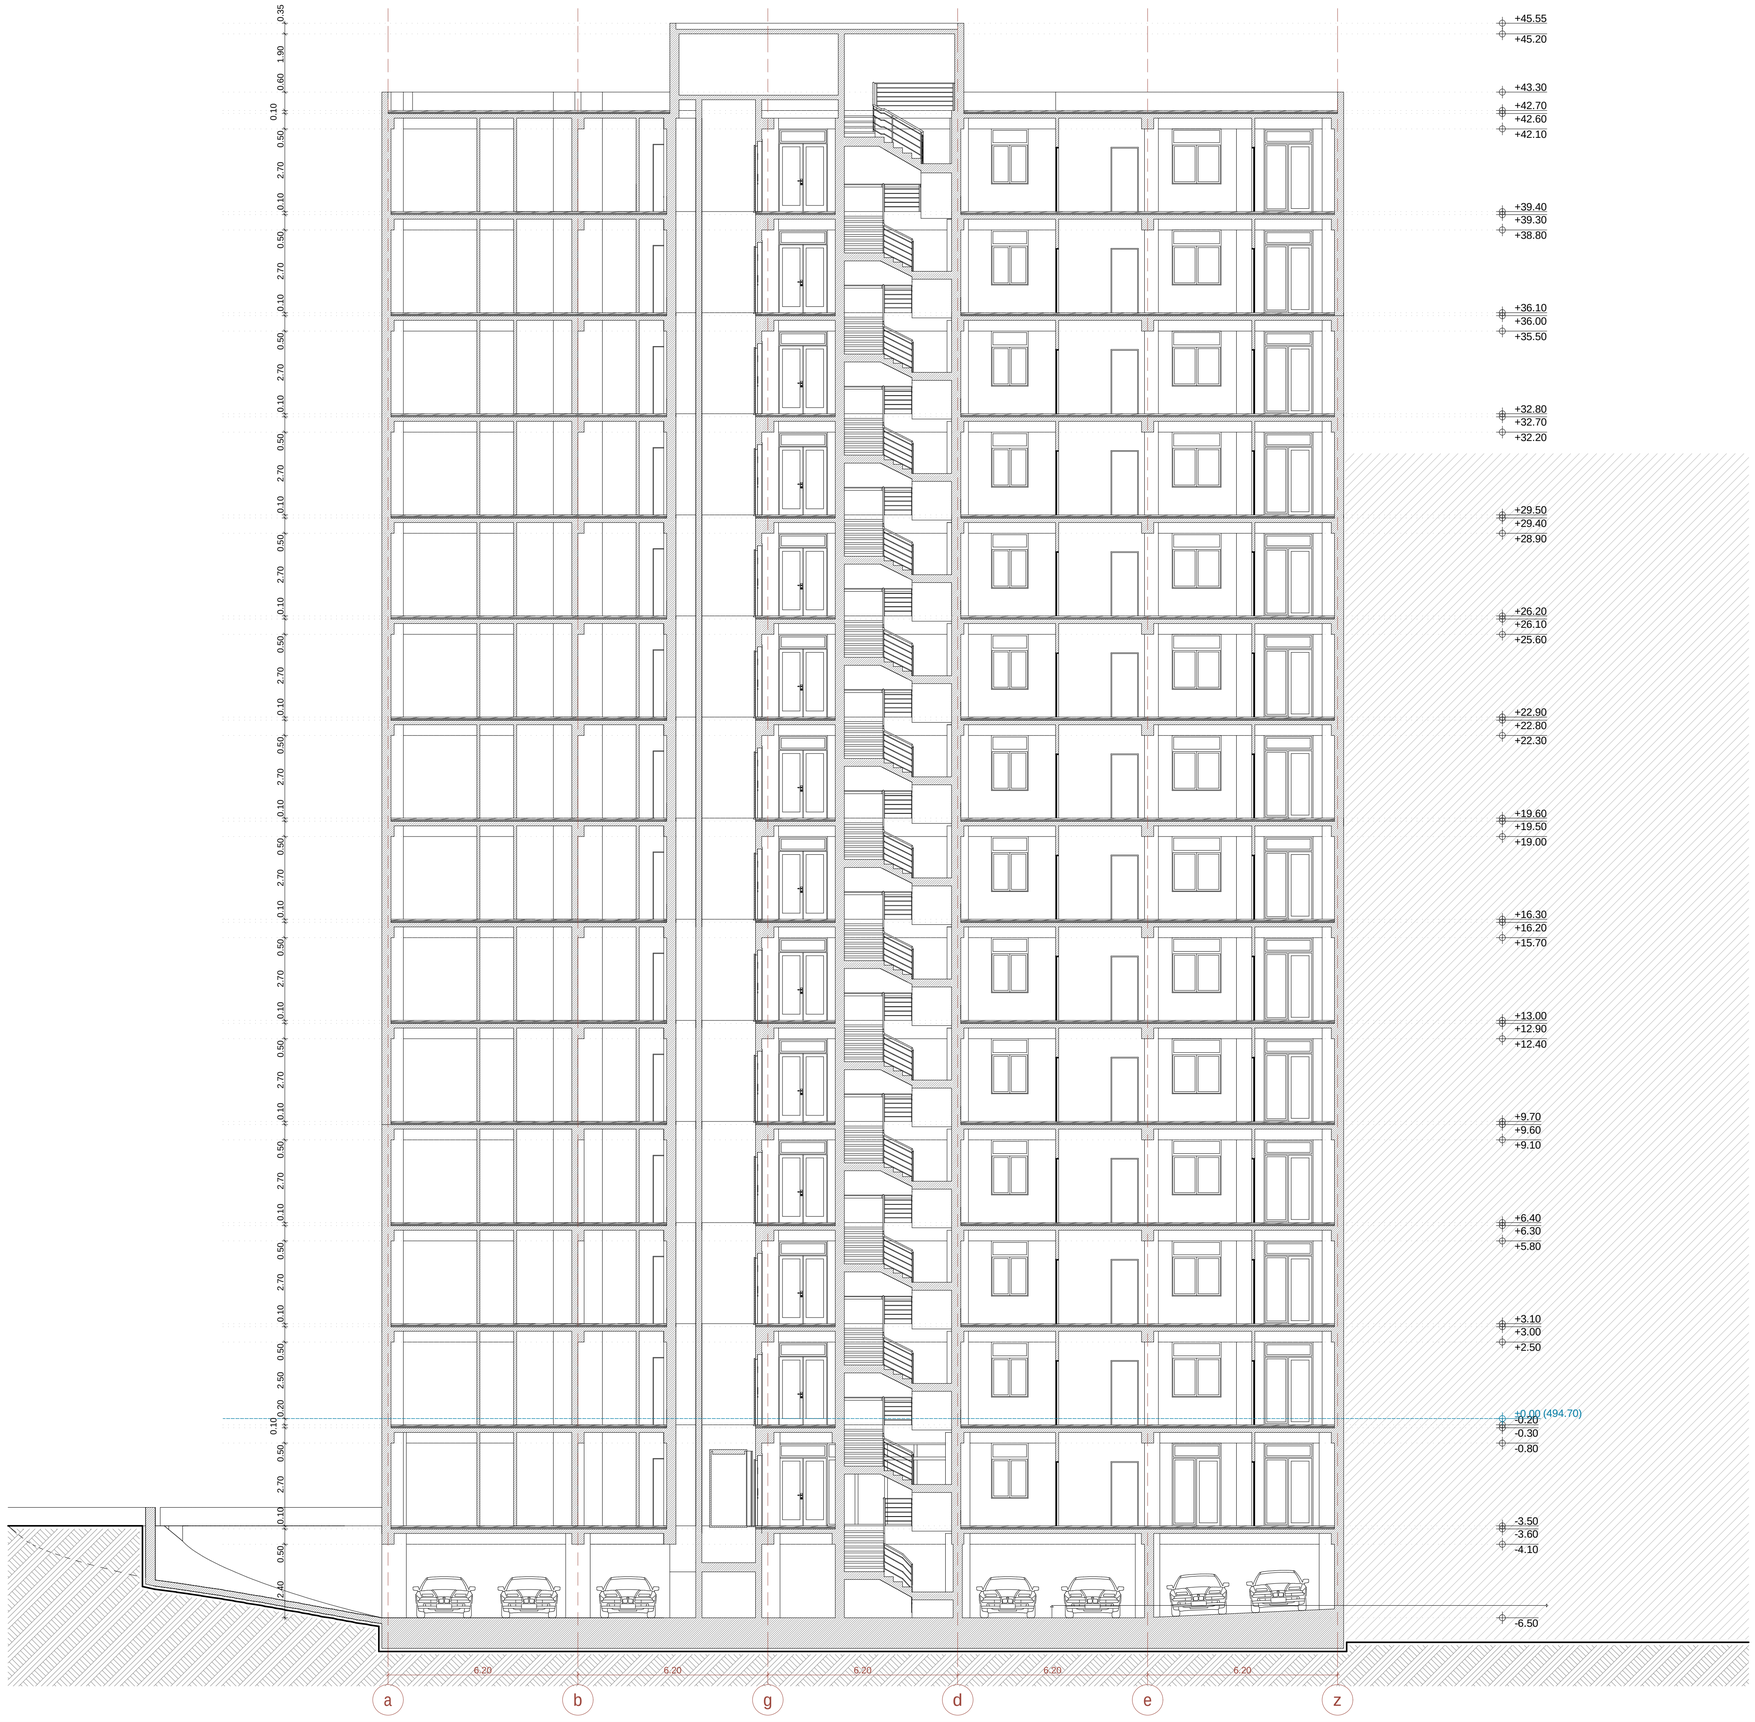

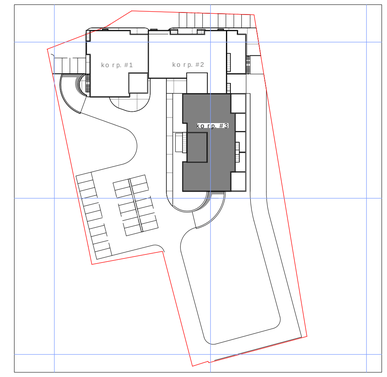

saTuo is teqnikur-ekonomikuri maCveneblebi

1. naxazze saproeqto Senobisnuli Seesabameba absoluturniSnuls-494,70
2. naxazze zomebi mocemuliametrebSi
3. naxazisyvela cvlileba mSenebloba sasSeTanxmebuli undaiyos proeqtisavtorTan

pirobiTiniSnebi:

nakveTis sazRvari

+3.00 arqiteqturuliniSnuli

0 1 2 3 4 5 6 7 8 9 10

proeqtis saxelwodeba:


q. TbilisSi, isani-samgoris raionSi,
maisuraZis q. #11-Si mdebare miwis nakveTze
mravalfunqciuri kompleqsis sakoreqtirebis proeqti


arqiteqturuli nawili

S.p.s. "iuei distudia"

mis.: marjaniSvili is.q. #26
tel./faqsi: (995 32) 295 76 33
el-fosta: info@uad.ge
veb-gverdi: www.uad.ge

Tanamdeboba	gvari	xelmowera	TariRi
direqtori	n.sixaruliZe		
proeqtis avtorebi	n.sixaruliZe		
	a. jobava		
	v. vardania		
masStabi	1:100	Wrili 1-1	
TariRi			
stadia		furclebi	furclis #
proeqti		70	58

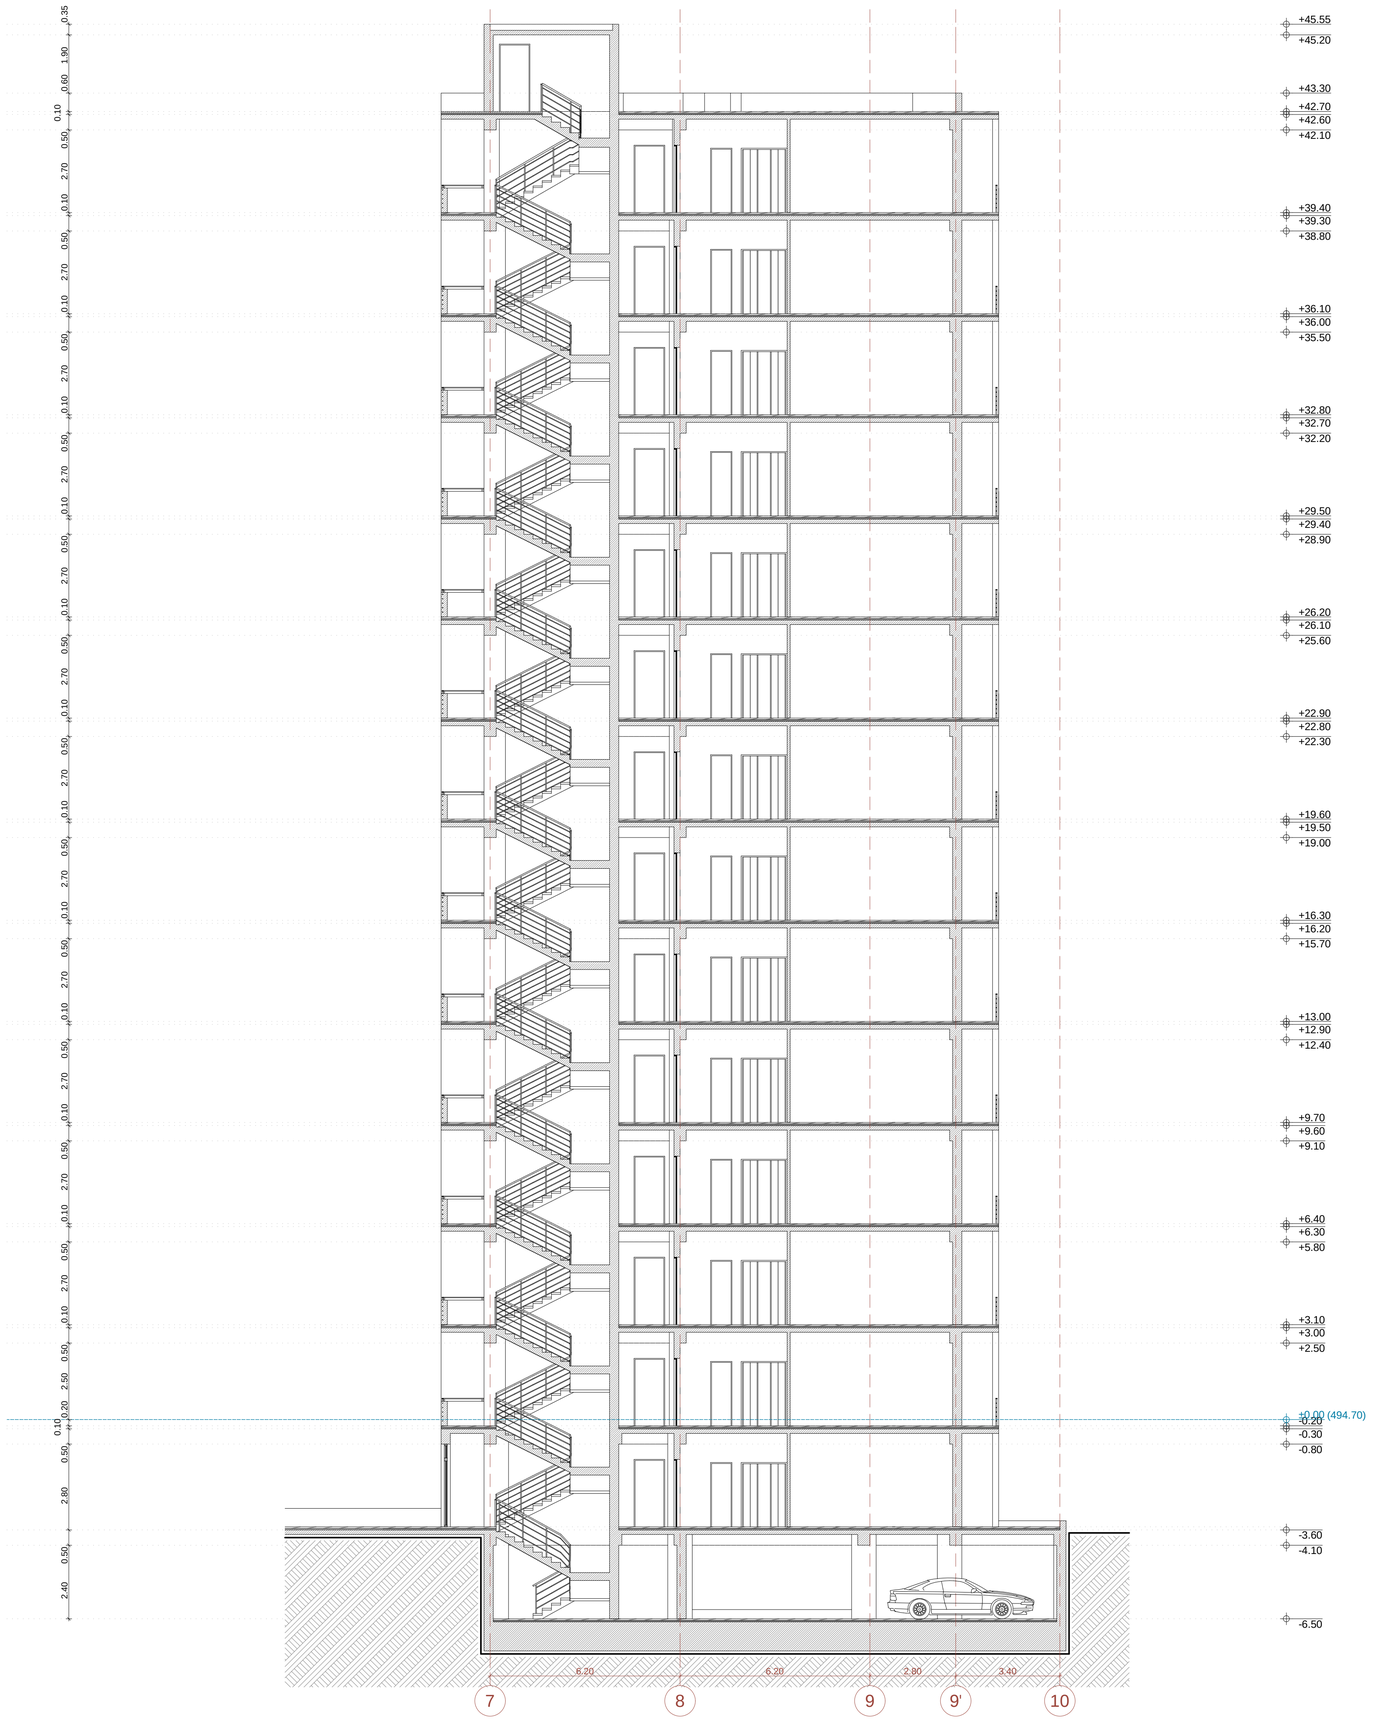

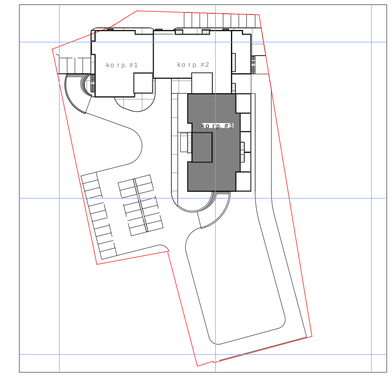

saruTo isteqnikur-ekonomikuri maCvenebLebi

1. naxazze saproeqto Senobisnuli Seesabameba absoluturniSnuls-494,70
2. naxazze zomebi mocemuliametrebSi
3. naxazisyvela cvliebamSenebl obisas SeTanxmebuli unda iyos proeqtisavtorTan

pirobiTiniSnebi:

nakveTisazRvari

+3.00 arqiteqturuliniSnuli

0 1 2 3 4 5 6 7 8 9 10

proeqtisaxelwodeba:

q. TbilisSi, isani-samgorisraionSi,
maisuraZisq. #11-Si mdebaremiwisnakveTze
mravalfunqciurikomplekssisko reqtirebisproeqti

arqiteqturuli nawili

S.p.s."iuei distudia"
mis.:marjaniSvilisq. #25
tel./faqsi: (995 32) 295 76 33
el-fosta: info@uad.ge
veb-gverdi: www.uad.ge

Tanamdeboba	gvari	xelmowera	TariRi
direqtori	n.sixaruliZe		
proeqtis avtorebi	n.sixaruliZe		
	a. jobava		
	v. vardania		
masStabi	1:100	Wrili 2-2	
TariRi			
stadia		furclebi	furclis #
proeqti		70	59