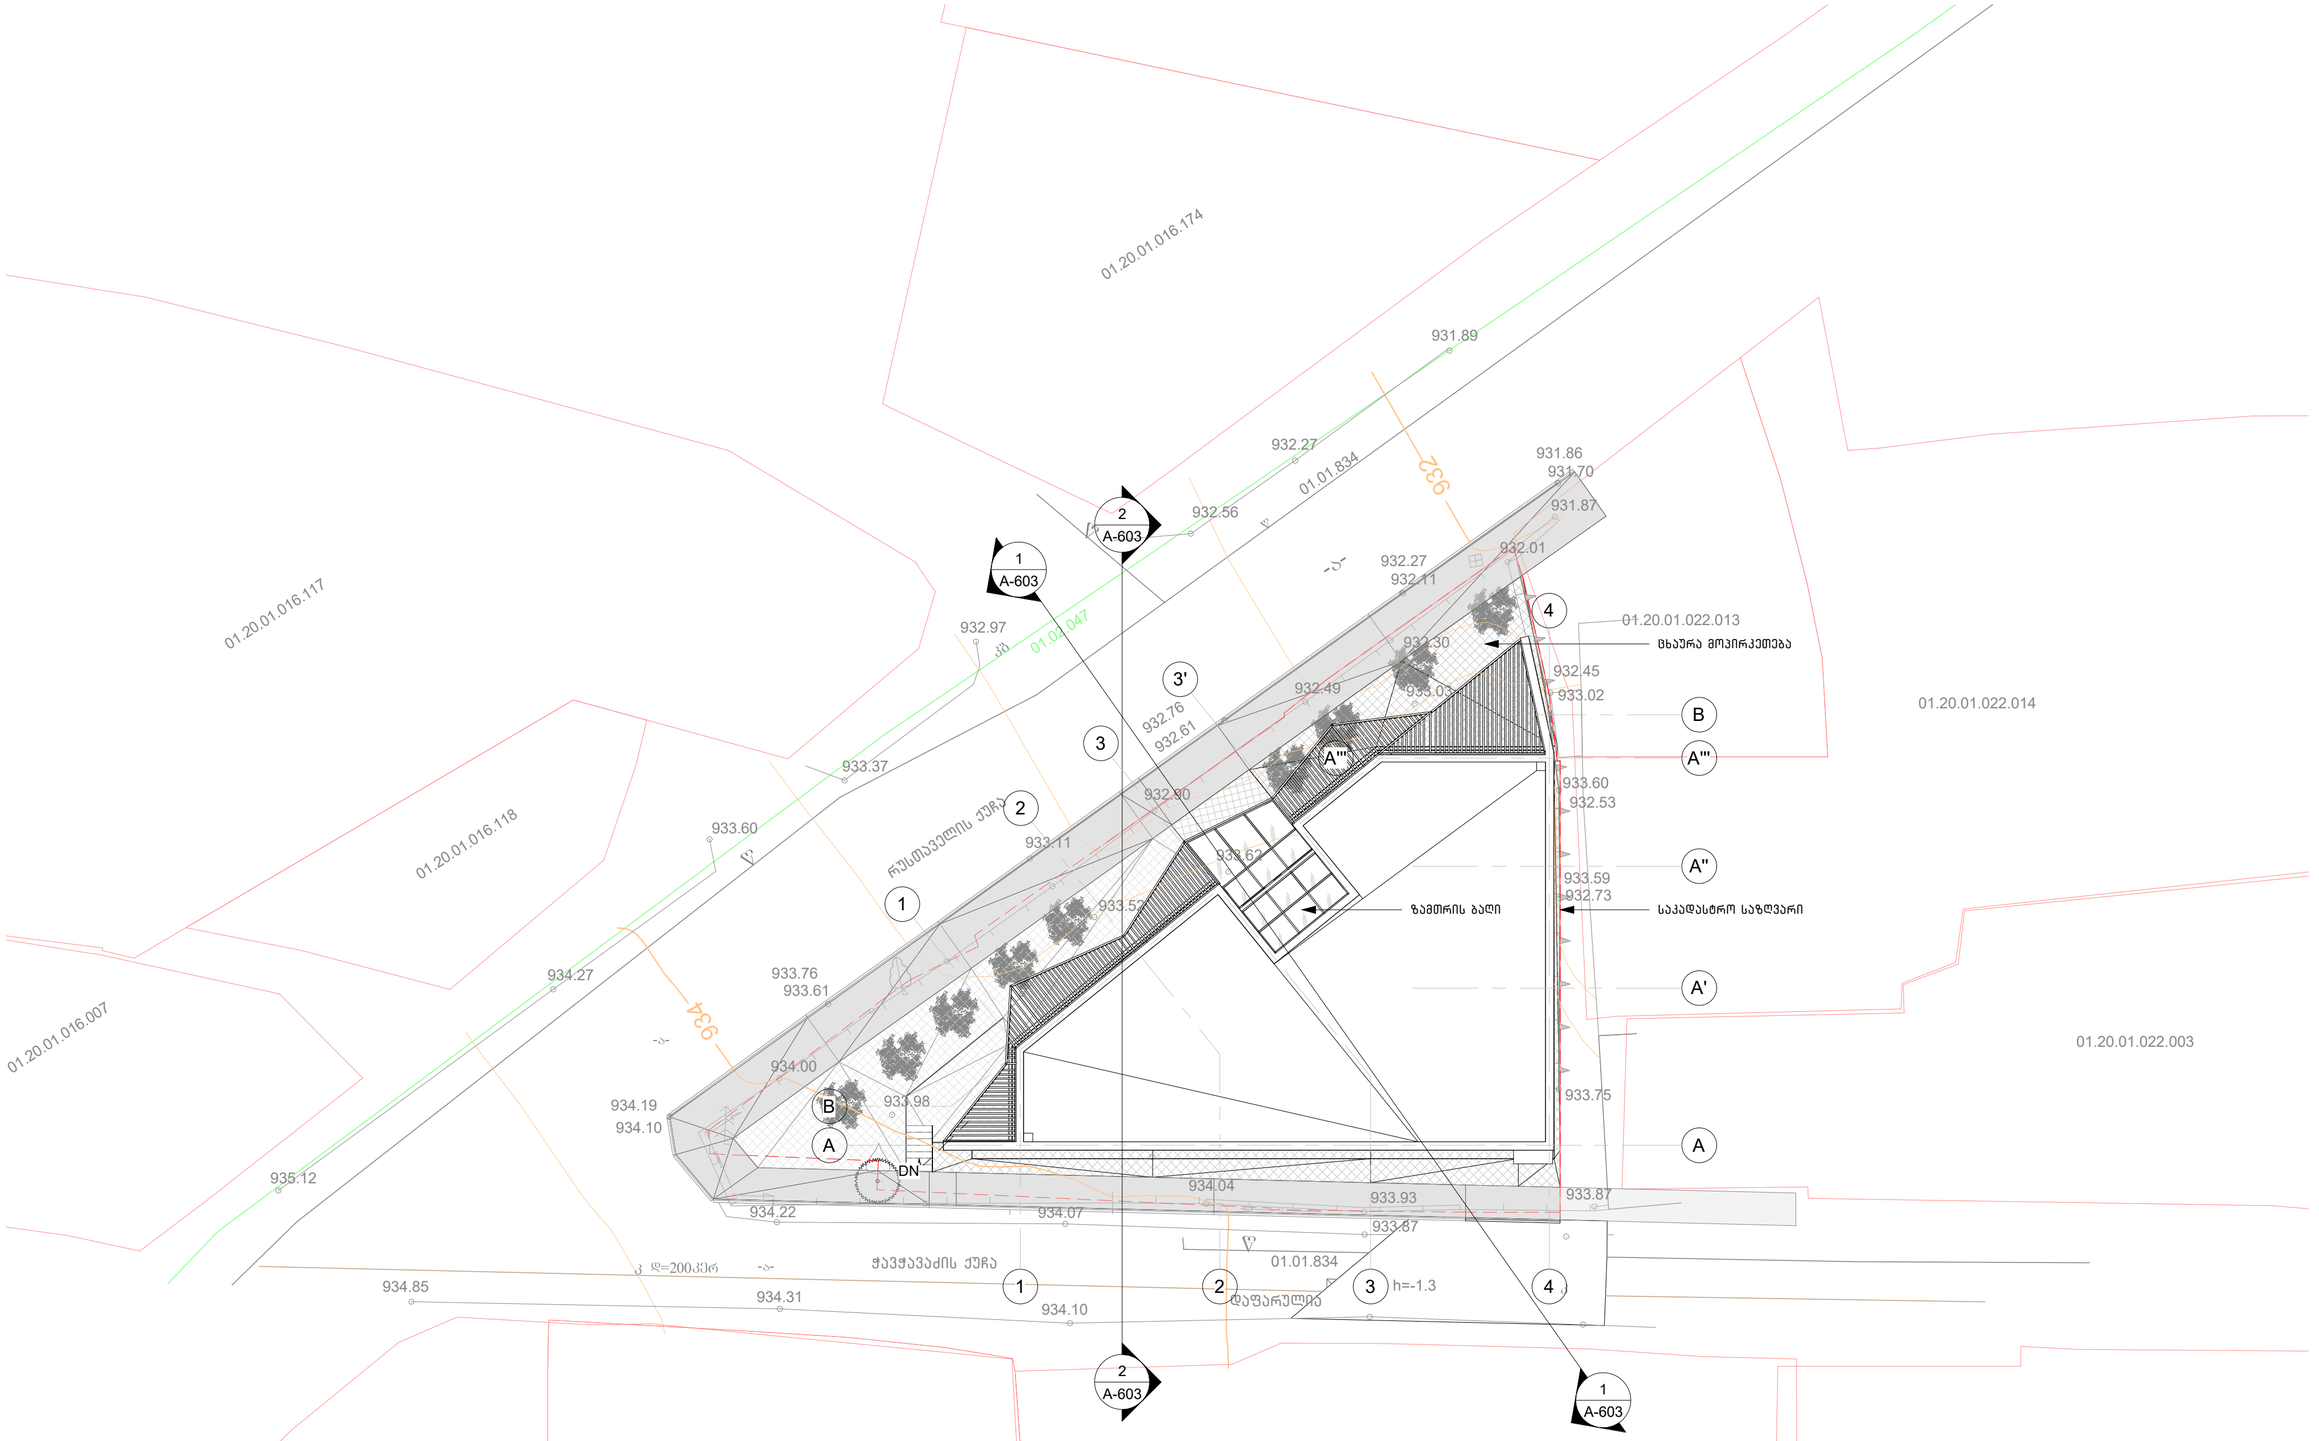

1 სიმაღლის სხივის სქემა გენ-გეგმაზე ჩვენებით
1 : 200

არქიტექტორი:

შ.პ.ს. "თიმთუ"

თბილისი, საქართველო, 0179 | ცალკაშენების.ქ. #37
www.teamtwo.ge

დამკვეთი:

შპს " ლაქი დეველოპმენტი "

სართულის დიაგრამა:

გეგმის დიაგრამა:

პროექტის სახელი:

კომერციული ფართი წყნეთში

სტატუსი/ფაზა:

100% - არქიტექტურული სტადია

თარიღი: 2022.05.30

ნახაზის დასახელება:

სიმაღლის სხივის სქემა გენ-გეგმაზე ჩვენებით
კორექტირებული

ფურცლის ზომა: A2

ნახაზის ნომერი:

A-602

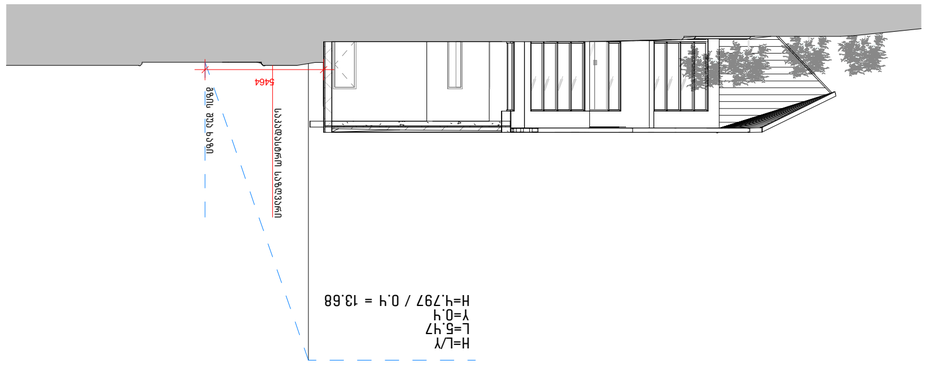

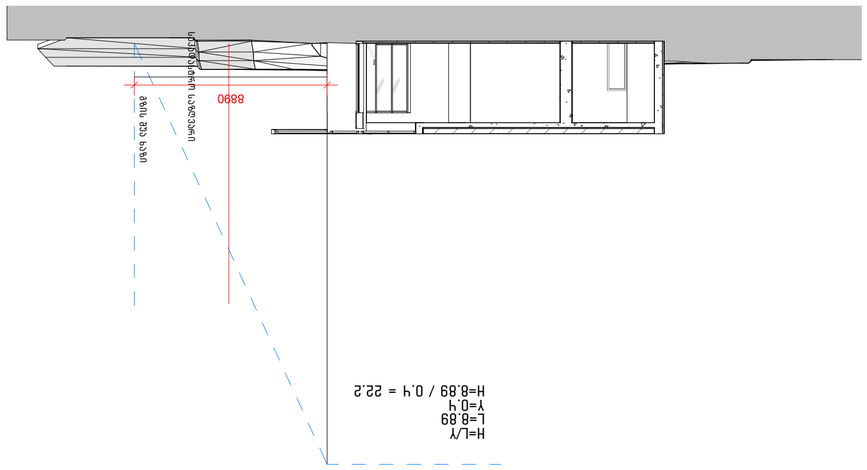

22.2 მ

h=l/y
l=8.89
y=0.4
h=8.89 / 0.4 = 22.2

8890

გზის შუა ხაზი

13.68 მ

h=l/y
l=5.47
y=0.4
h=4.797 / 0.4 = 13.68

გზის შუა ხაზი

საკადასტრო საზღვარი 5464

არქიტექტორი:

შ.პ.ს. "თიმთუ"

www.teamtwo.ge

თბილისი, საქართველო, 0179 |
ფალიაშვილის

ქ. #37

დამკვეთი:

სართულის დიაგრამა:

გეგმის დიაგრამა:

ნახაზის დასახელება:

ნახაზის ნომერი:

სტატუსი/ფაზა:

თარიღი:

პროექტის სახელი:

ფურცლის ზომა: A2

შპს " ლაქი დეველოპმენტი

"

A

-603

სიმაღლის
განმსაზ. სქემა
ჭრილები

2022.05.30

100%

- არქიტექტურული
სტადია

კომერციული
ფართი წყნეთში

A-602 A-603 1 : 200 1 სიმაღლის სხივის სქემა N1

A-602 A-603 1 : 200 2 სიმაღლის სხივის სქემა N2

საკადასტრო საზღვარი

კორექტირებული