შ.პ.ს ჯიჯიციძე და კომპანია (ს/ნ416294067)


L.T.D "KIRKITADZE & COMPANY"

პეკინის ქ. №27 ტ: 2 37 23 00 მობ: 5 99 56 22 76, ფაქსი: 2 37 23 00

Pekini str. N 27 tel: 2 37 23 00 mob: 5 99 56 22 76, fax: 2 37 23 00

ქალაქი თბილისი, ჭაჭავაძის გამზ. №5ა, (ნაკვ. 11/48) (ს/კ 01.14.14.011.048)
შპს "ლიბერთი სითი"-ს (ID 205232773) (დანარჩენი მესაკუთრეები იხ. ამონაწერში) საკუთრებაში არსებული 3124 კვ.მ. არასასოფლო-სამეურნეო დანიშნულების მიწის ნაკვეთის და მისი მიმდებარე ტერიტორიის ტოპოგრაფიული

გეგმა

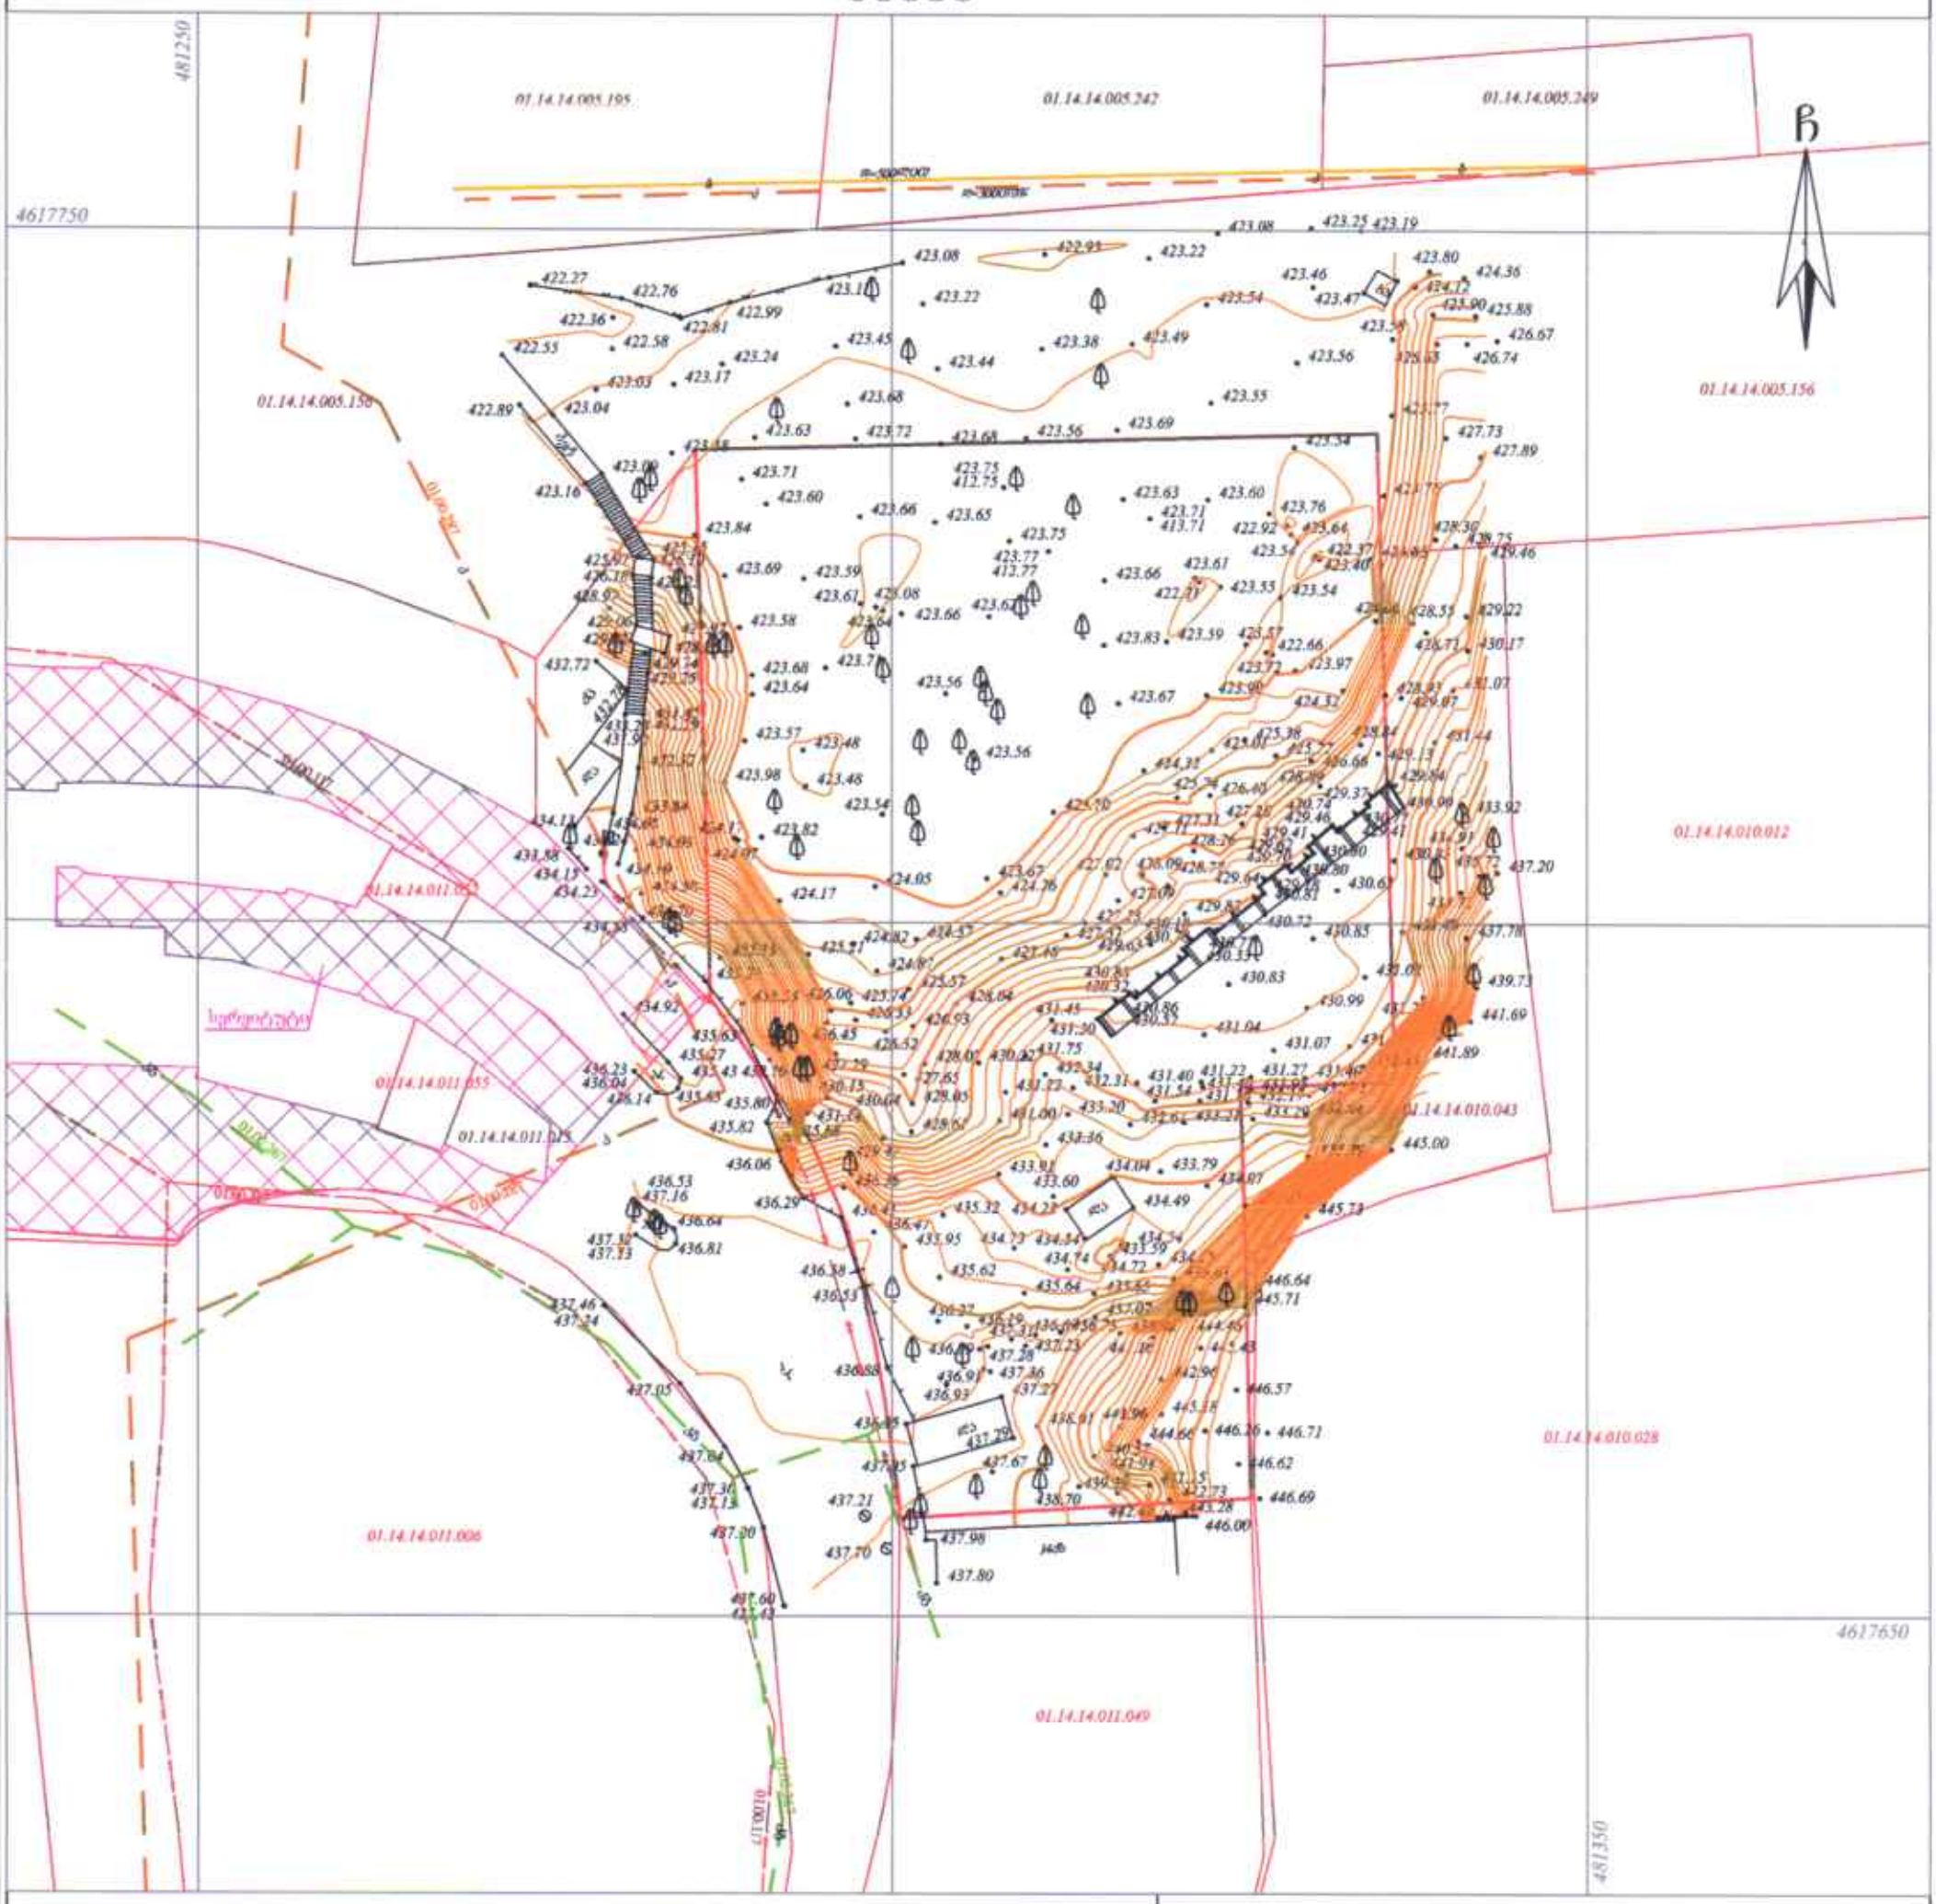

პირობითი აღნიშვნები

WGS 1984 -ის კოორდინატთა სისტემის UTM პროექცია

ბ	ხაზ. შენობა	ხის ღობე	წყალგაყვანილობა
ბა	არახაზ. შენობა	ლობე	გაზი
	ცარცული	ქვის კედელი	კანალიზაცია
	შენებარე შენობა	კედელი	სანიაღვრე
	წიწვოვანი ხე	ფლატე	კავშირგაბმულობა
	ფოთლოვანი ხე	რკინიგზა	ელ. ქსელები
	ხალკეროვანი მცენარე	საზოგადოებრივი ქსელი	გაბობა გაუმჭვირვალე
	გარე განათება	ელ. გადამცემი ხაზი	

შენიშვნა: 1) ეგეგმაზე დატანილია საჯარო რეესტრში რეგისტრირებული ნაკვეთის საზღვრები
2) ვინაიდან გეგმაზე დატანილია მხოლოდ რეგისტრირებული მიწისქვეშა კომუნიკაციები მათი მდებარეობების დაზუსტება მოხდეს ყველა კომუნიკაციის წარმომადგენლებთან

შ.პ.ს. ჯიჯიციძე და კომპანია (ს/ნ416294067)
პეკინის ქ. №27/10 ტ: 2 37 23 00 მობ: 5 99 56 22 76, ფაქსი: 2 37 23 00
L.T.D "KIRKITADZE & COMPANY"
Pekini str. N 27/10 tel: 2 37 23 00 mob: 5 99 56 22 76, fax: 2 37 23 00
www. kirkitadze.ge kirkitadze@mail.ru

დირექტორი:		რ. ჯირკიტაძე
აზომა:		გ. წიკლაური
დახაზა:		მ. კვაჭაძე
დამკვეთი		შპს "ლიბერთი სითი"
მასშტაბი: 1:500		26.04.2022წ.

მრავალბინიანი საცხოვრებელი სახლი

ექსპლიკაცია

გამოყენებული პირობითი აღნიშვნები

	საკადასტრო საზღვარი
-3.30	ნიშნული გეგმაზე
1	ჭრილის ხაზი
	ქედლის ცეცხლმედეგობის ხარისხი 1 საათი
	ქედლის ცეცხლმედეგობის ხარისხი 2 საათი
	გასასვლელამდე საშუალი მანძილი
	მისაწვდომი სვლაგეზი
+3.900 +3.800	ნიშნული ჭრილზე, ფასადზე
	გაძლიერებული ბეტონის სტრუქტურული ელემენტები 2 სთ-იანი ხანძარმედეგობით (სვეტი, ჯოჯი, დიაფრაგმა, გადახურვის ფილა
	ბეტონის ბლოკის 200 იანი კედელი
	ბეტონის ბლოკის 100 იანი კედელი
	შახტის აღმნიშვნელი
1	ღერძის ხაზი
L=11.8 m 10%	პანდუსის ქანობის მაჩვენებელი
	საავარიო დაშავებულობა (სპ)
	საცხოვრებელი დაშავებულობა (სც-2)
	სასაწყობო დაშავებულობა (სწ-2)
	საძმიანი დაშავებულობა (სძ)
	წარმოსახვითი ხაზი

ძირითადი გეგმა

ძირითადი შენიშვნები

ყველა ზომა მოცემულია მილიმეტრებში

პროექტი:

მრავალბინიანი საცხოვრებელი სახლი

TITLE:

SEAL:

შეასრულა: ფ.ლორთქიფანიძე	ხელმოწერა:	
შეამოწმა: ი.ბიბილაძე	ხელმოწერა:	
თარიღი:	04.04.2022	
გვერდები:	SHEET NO:	
ნახაზის ნომ:	ფორმატი: A1	რევიზია: / სტადია: ს.პ

მრავალბინიანი საცხოვრებელი სახლი

ექსპლიკაცია

გამოყენებული პირობითი აღნიშვნები

	საკადასტრო საზღვარი
-3.30	ნიშნული გეგმაზე
1	ჭრილის ხაზი
	ქედლის ცეცხლმედეგობის ხარისხი 1 საათი
	ქედლის ცეცხლმედეგობის ხარისხი 2 საათი
	გასასვლელამდე საევალი მანძილი
	მისაწვდომი სვლაგზი
+3.900 +3.800	ნიშნული ჭრილზე, ფასადზე
	გაძლიერებული ბეტონის სტრუქტურული ელემენტები 2 სთ-იანი ხანძარმედეგობით (სვეტი, კოჭი, დიაფრაგმა, გადახურვის ფილა
	ბეტონის ბლოკის 200 იანი ქედელი
	ბეტონის ბლოკის 100 იანი ქედელი
	შახტის აღმნიშვნელი
1	ღერძის ხაზი
L=11.8 m 10%	პანდუსის ქანობის მაჩვენებელი
	საევაჭრო დანიშნულების (სვ)
	საცხოვრებელი დანიშნულება (სც-2)
	სასაწყობო დანიშნულება (სწ-2)
	საქმიანი დანიშნულება (სქ)
	წარმოსახვითი ხაზი

ძირითადი გეგმა

ძირითადი შენიშვნები

ყველა ზომა მოცემულია მილიმეტრებში

პროექტი:

მრავალბინიანი საცხოვრებელი სახლი

TITLE:

SEAL:	შეასრულა: დ.ცინაბინიშვილი	ხელმოწერა:	
	შეამოწმა: ი.ჩხირაძე	ხელმოწერა:	
	თარიღი:	04.04.2022	
	მასშტაბი:	SHEET NO:	
ნახაზის ნომ:	ფორმატი: A1	რევიზია:	სტადია: ს.პ