გეგმა +-0.00 ნიშნულზე

განაშენიანების რეგულირების წითელი ხაზი

ა ა2 ბ ბ გ

1,665

380 380 285 600

208 10 10 370 370 10 10 265 10 10 580 10 10

189

5 4 3 2 1" 1

200 180 10 10 600 580 10 10 420 400 10 10 180 160 10 10

2,020

300 372

260.0 მ²

±0.000

+537.50

E-04 E-02

307 72

380 380 285 600

1,665

პროექტის სახელწოდება:


ქალაქი თბილისი, სოფელი დიღომი, გიორგი გეხტმანის ქუჩა №31 (ს/კ 01.10.07.003.010) საწყობის არქიტექტურული პროექტი

შპს "ბალავარი"

თანამდებობა:	გვარი	ხელმოწერა
დირექტორი:	ი. მალრაძე	
მთ. არქიტ.:	ნ. ქვარცხავა	
არქიტექტორი:	რ. შარაშიძე	

მასშტაბი	1:200	პროექტი
თარიღი	2021	A-3
სტადია	შუალედი	შურცლები
ა.პ.	A-103	

სახურავის გეგმა

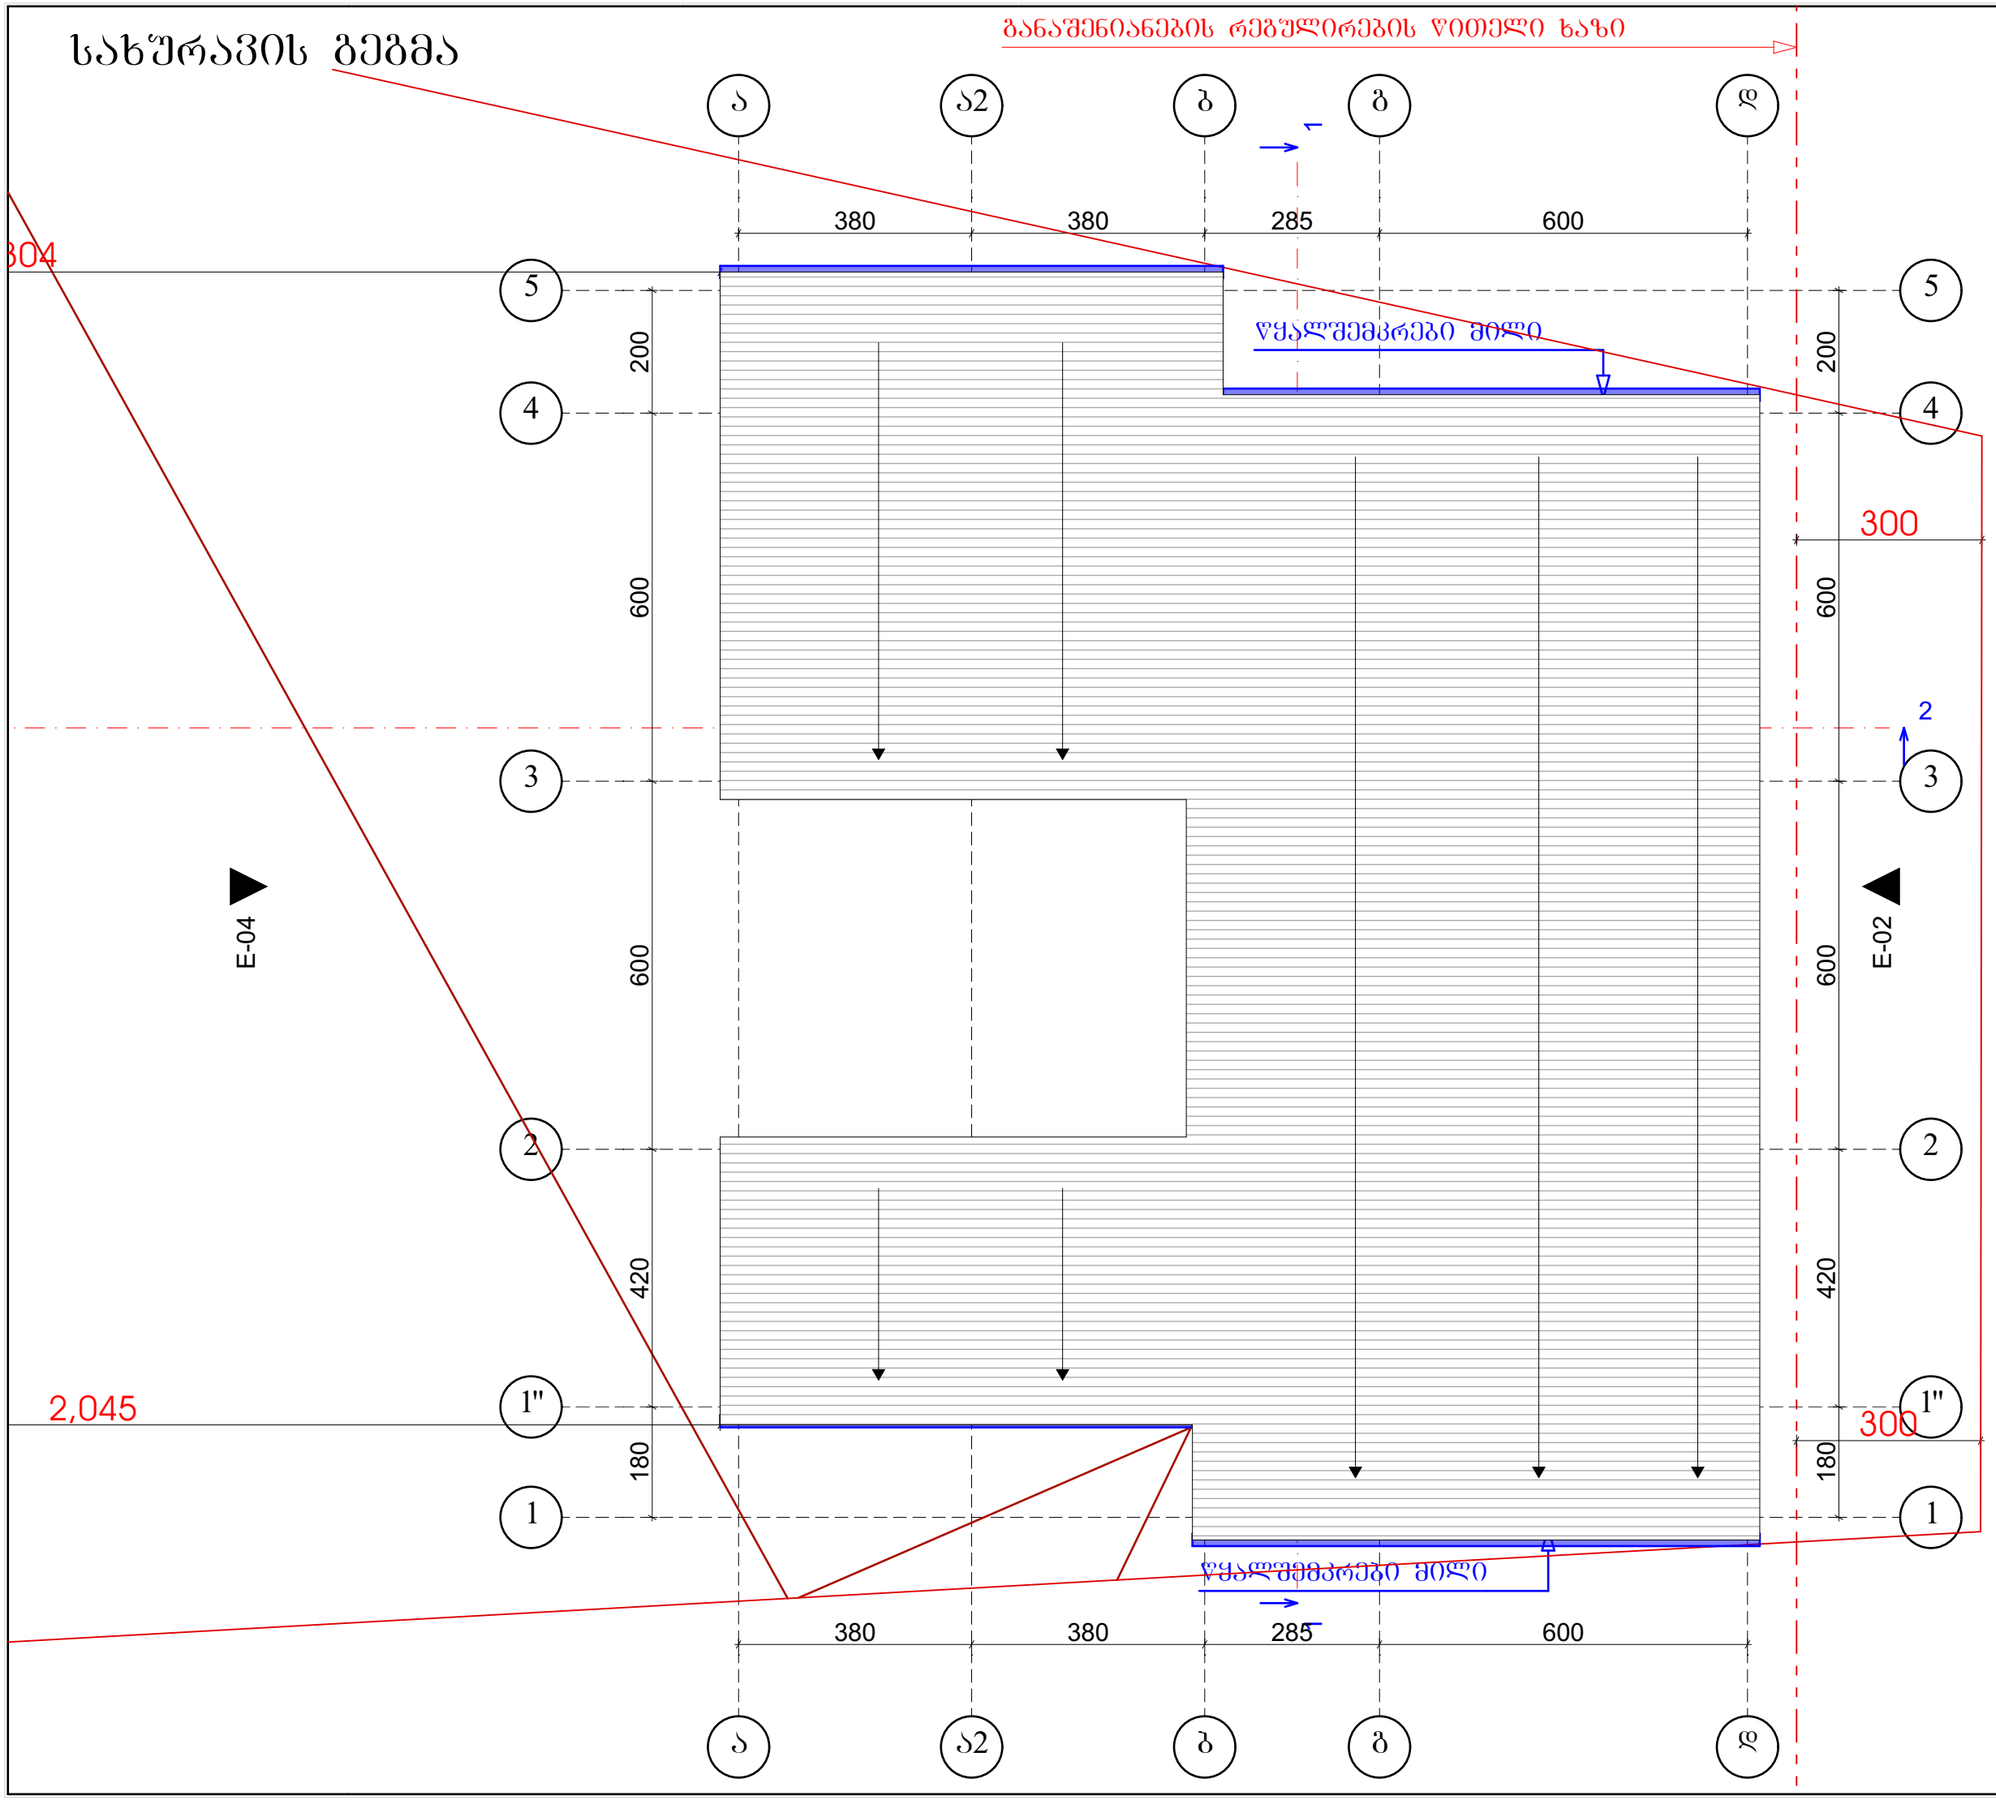

პირობითი აღნიშვნები:

პროექტის სახელწოდება:

ქალაქი ობილისი, სოფელი დიდუმე, ბიორგი გეხტმანის ქუჩა №31 (ს/კ 01.10.07.003.010) საწყობის არქიტექტურული პროექტი

შპს "ბალავარი"

თანამდებობა:	გვარი	ხელმოწერა
დირექტორი:	ი. მაღრაძე	
მთ. არქიტ.:	ნ. ქჯარხავა	
არქიტექტორი:	რ. შარაშიძე	

მასშტაბი	1:200	პროექტი
თარიღი	2021	A-3
სტადია	ფურცელი	ფურცლები
ა.პ.	A-103	