ჭრილი 1-1

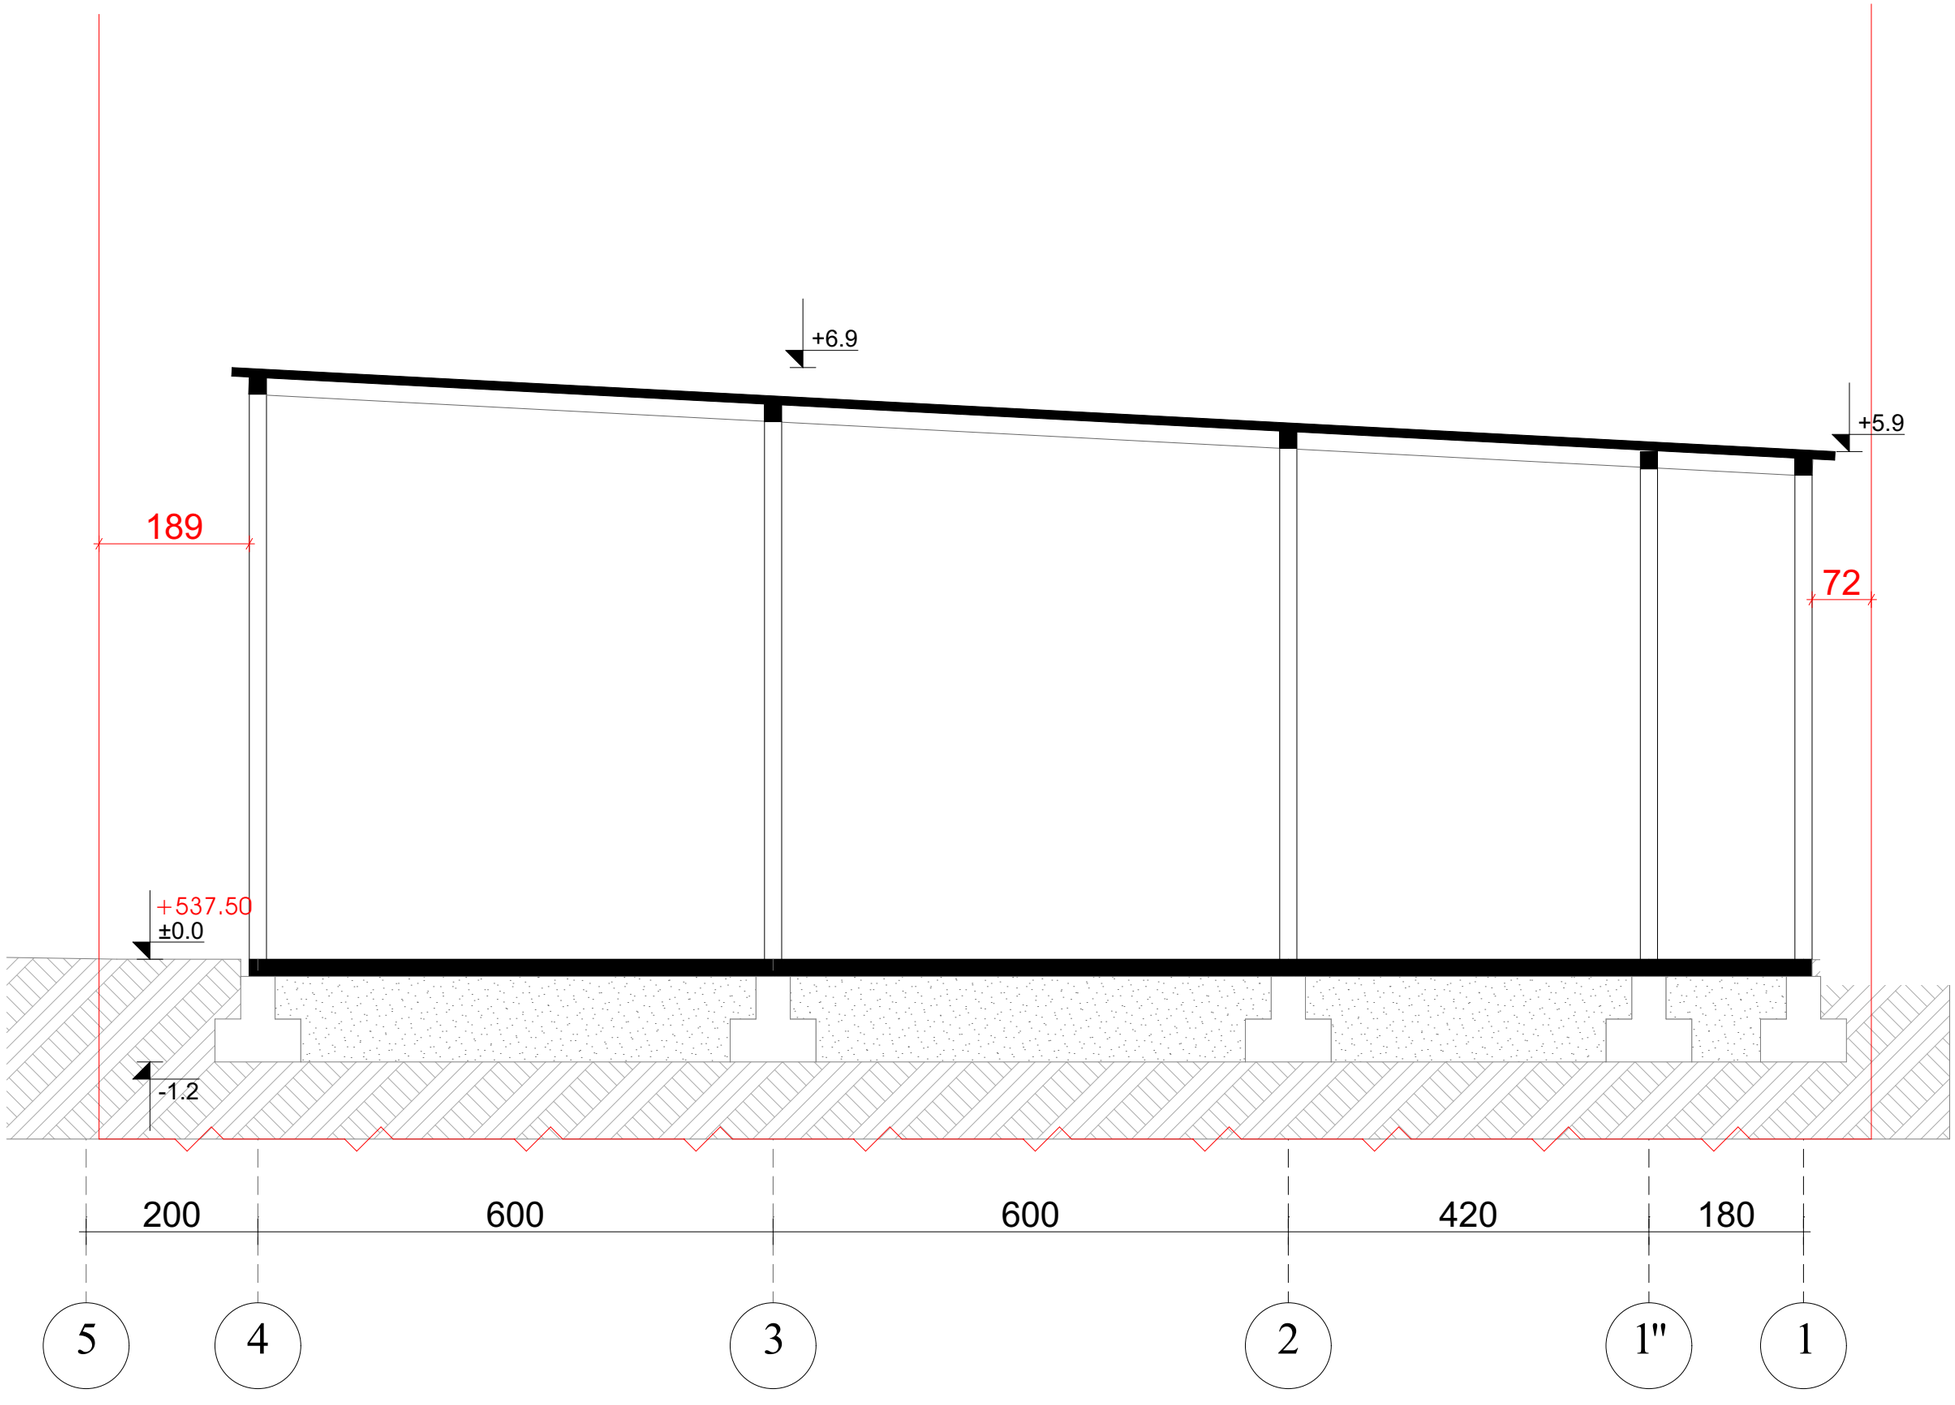

პირობითი აღნიშვნები:

პროექტის სახელწოდება:

ქალაქი თბილისი, სოფელი დიღომი, ბიორგი გეხტმანის ქუჩა №31 (ს/კ 01.10.07.003.010) საყოფაცხოვრებო კორპუსის პროექტი

შპს "ბალავარი"

თანამდებობა:	გვარი	ხელმოწერა
დირექტორი:	ი. მაღრაძე	
მთ. არქიტ.:	ნ. ქვარცხავა	
არქიტექტორი:	რ. შარაშიძე	

ჭრილი 2-2

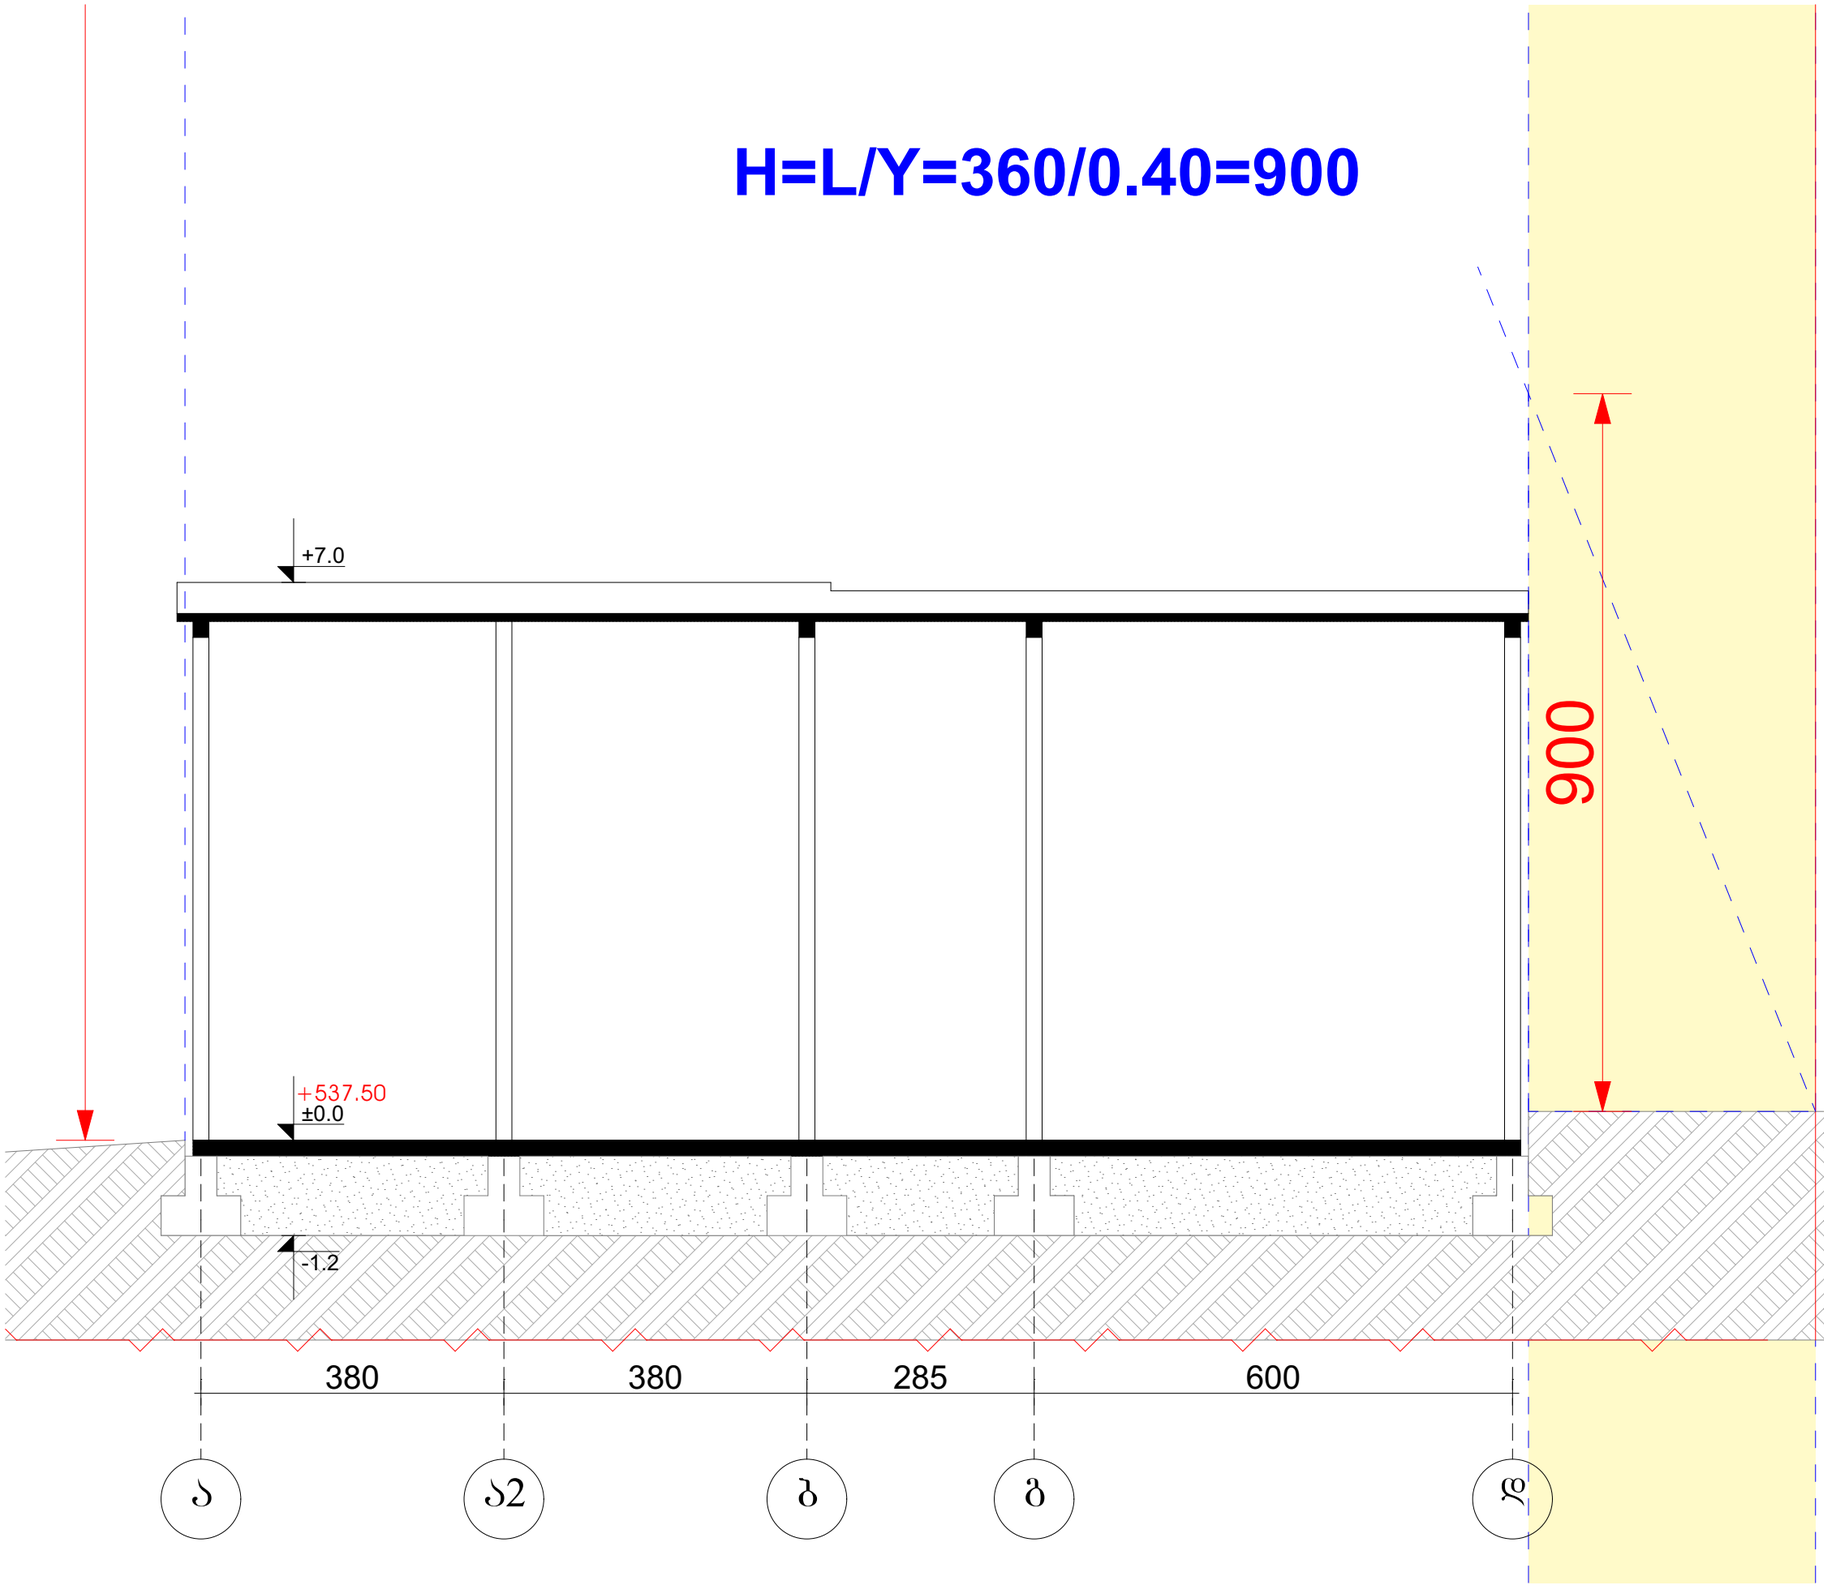

პირობითი აღნიშვნები:

პროექტის სახელწოდება:

ქალაქი თბილისი, სოფელი დიღომი, ბიორგი გეხტმანის ქუჩა №31 (ს/კ 01.10.07.003.010) საყოფების არქიტექტურული პროექტი

შპს "ბალავარი"

თანამდებობა:	გვარი	ხელმოწერა
დირექტორი:	ი. მაღრაძე	
მთ. არქიტ.:	ნ. ქჯარცხავა	
არქიტექტორი:	რ. შარაშიძე	