G SPublisherVersion 0.1.100.100

კორექტირებული პროექტი

მთ. არქიტექტორი
ავტორი
შეასრულა
შეასრულა

ვ. მიმინოშვილი
ვ. მიმინოშვილი
ვ. მიმინოშვილი

მასშტაბი 1:100
ობიექტის მისამართი:
დიდი დიღომი პეტრე იბერის ქუჩა,
ავტოტექმომსახურების გვერდით
საკადასტრო კოდი: 01.10.06.001.203
ნაკვეთის ფართი: 6475 მ

2

მშენებლობის ნებართვა:
ბრძანება № 5358154
პროექტის შეთანხმება:
ბრძანება № 4521762
გრგ-ს შეთანხმება: წერილი № 2612339
საკრებულოს განკარგულება № 135

კორექტირება ითვალისწინებს A
ბლოკის მეორე სართულზე
არსებული კომერციული ფართის

(N5) 9 კომერციულ ფართად
დაყოფას.AagreTve აღნიშნულ
სართულზე იცვლება
სადარბაზოს კონფიგურაცია.სხვა
ყველაფერი რჩება უცვლელად.

საავტომობილო სამოძრაო
გზის აღმნიშვნელი

საავტომობილო პანდუსის
აღმნიშვნელი

საავტომობილო მოძრაობის
მიმართულების აღმნიშვნელი

ნიშნულის აღმნიშვნელი

პარკირების სართულზე საავტომობილო
სამოძრაო გზის აღმნიშვნელი

დაკორექტირებული ადგილების
მონიშვნა

საევაკუაციო კიბე

l. Wkadua

სავენტილაციო შახტა

xe

1C 2C 3C 4C 1 2 3 4 5 1A 2A 3A 4A

5,000 6,000 6,000 1,000 6,000 5,000 5,000 6,000 1,000 5,000 6,000 6,000

-3,000

± 0,000

+3,800

+7,600

+10,800

+14,000

+17,200

+20,400

+23,600

+26,800

+30,000

+33,200

+36,400

+37,600

+39,600

+40,200

+8,600

+11,800

+15,000

+18,200

+21,400

+24,600

+27,800

+31,000

+34,200

-3,000

+0,300

+3,200

+4,250

+5,250

+6,400

+7,450

+8,450

+9,600

+10,650

+11,650

+12,800

+13,850

+14,850

+16,000

+17,050

+18,050

+19,200

+20,250

+21,250

+22,400

+23,450

+24,450

+25,600

+26,650

+27,650

+28,800

+29,850

+30,850

+32,000

+33,050

+34,050

+35,200

+36,250

+37,250

+38,400

+39,450

+40,450

+41,600

+42,650

+43,650

+44,800

+45,850

+46,850

+48,000

+49,050

+50,250

+51,500

+52,250

+52,850

8,520 5,232 8,270 58,492 4,991

-3,000

-0,200

± 0,000

+0,300

+4,050

+4,250

+5,250

+7,250

+7,450

+8,450

+10,450

+10,650

+11,650

+13,650

+13,850

+14,850

+16,850

+17,050

+18,050

+20,050

+20,250

+21,250

+23,250

+23,450

+24,450

+26,450

+26,650

+27,650

+29,650

+29,850

+30,850

+32,850

+33,050

+34,050

+36,050

+36,250

+37,250

+39,250

+39,450

+40,450

+42,450

+42,650

+43,650

+45,650

+45,850

+46,850

+48,850

+49,050

+50,050

+51,500

+52,400

+52,850

-3,000

± 0,000

+3,800

+4,400

+6,900

+7,400

+7,600

+10,600

+10,800

+13,800

+14,000

+17,000

+17,200

+20,200

+20,400

+23,400

+23,600

+26,600

+26,800

+29,800

+30,000

+33,000

+33,200

+36,200

+36,400

+37,600

+39,600

+40,200

სტადიონის ღობე

საკადასტრო წითელი ხაზი საკადასტრო წითელი ხაზი საკადასტრო წითელი ხაზი

ბლოკი A

ბლოკი ჩ

ჭრილი 1-1

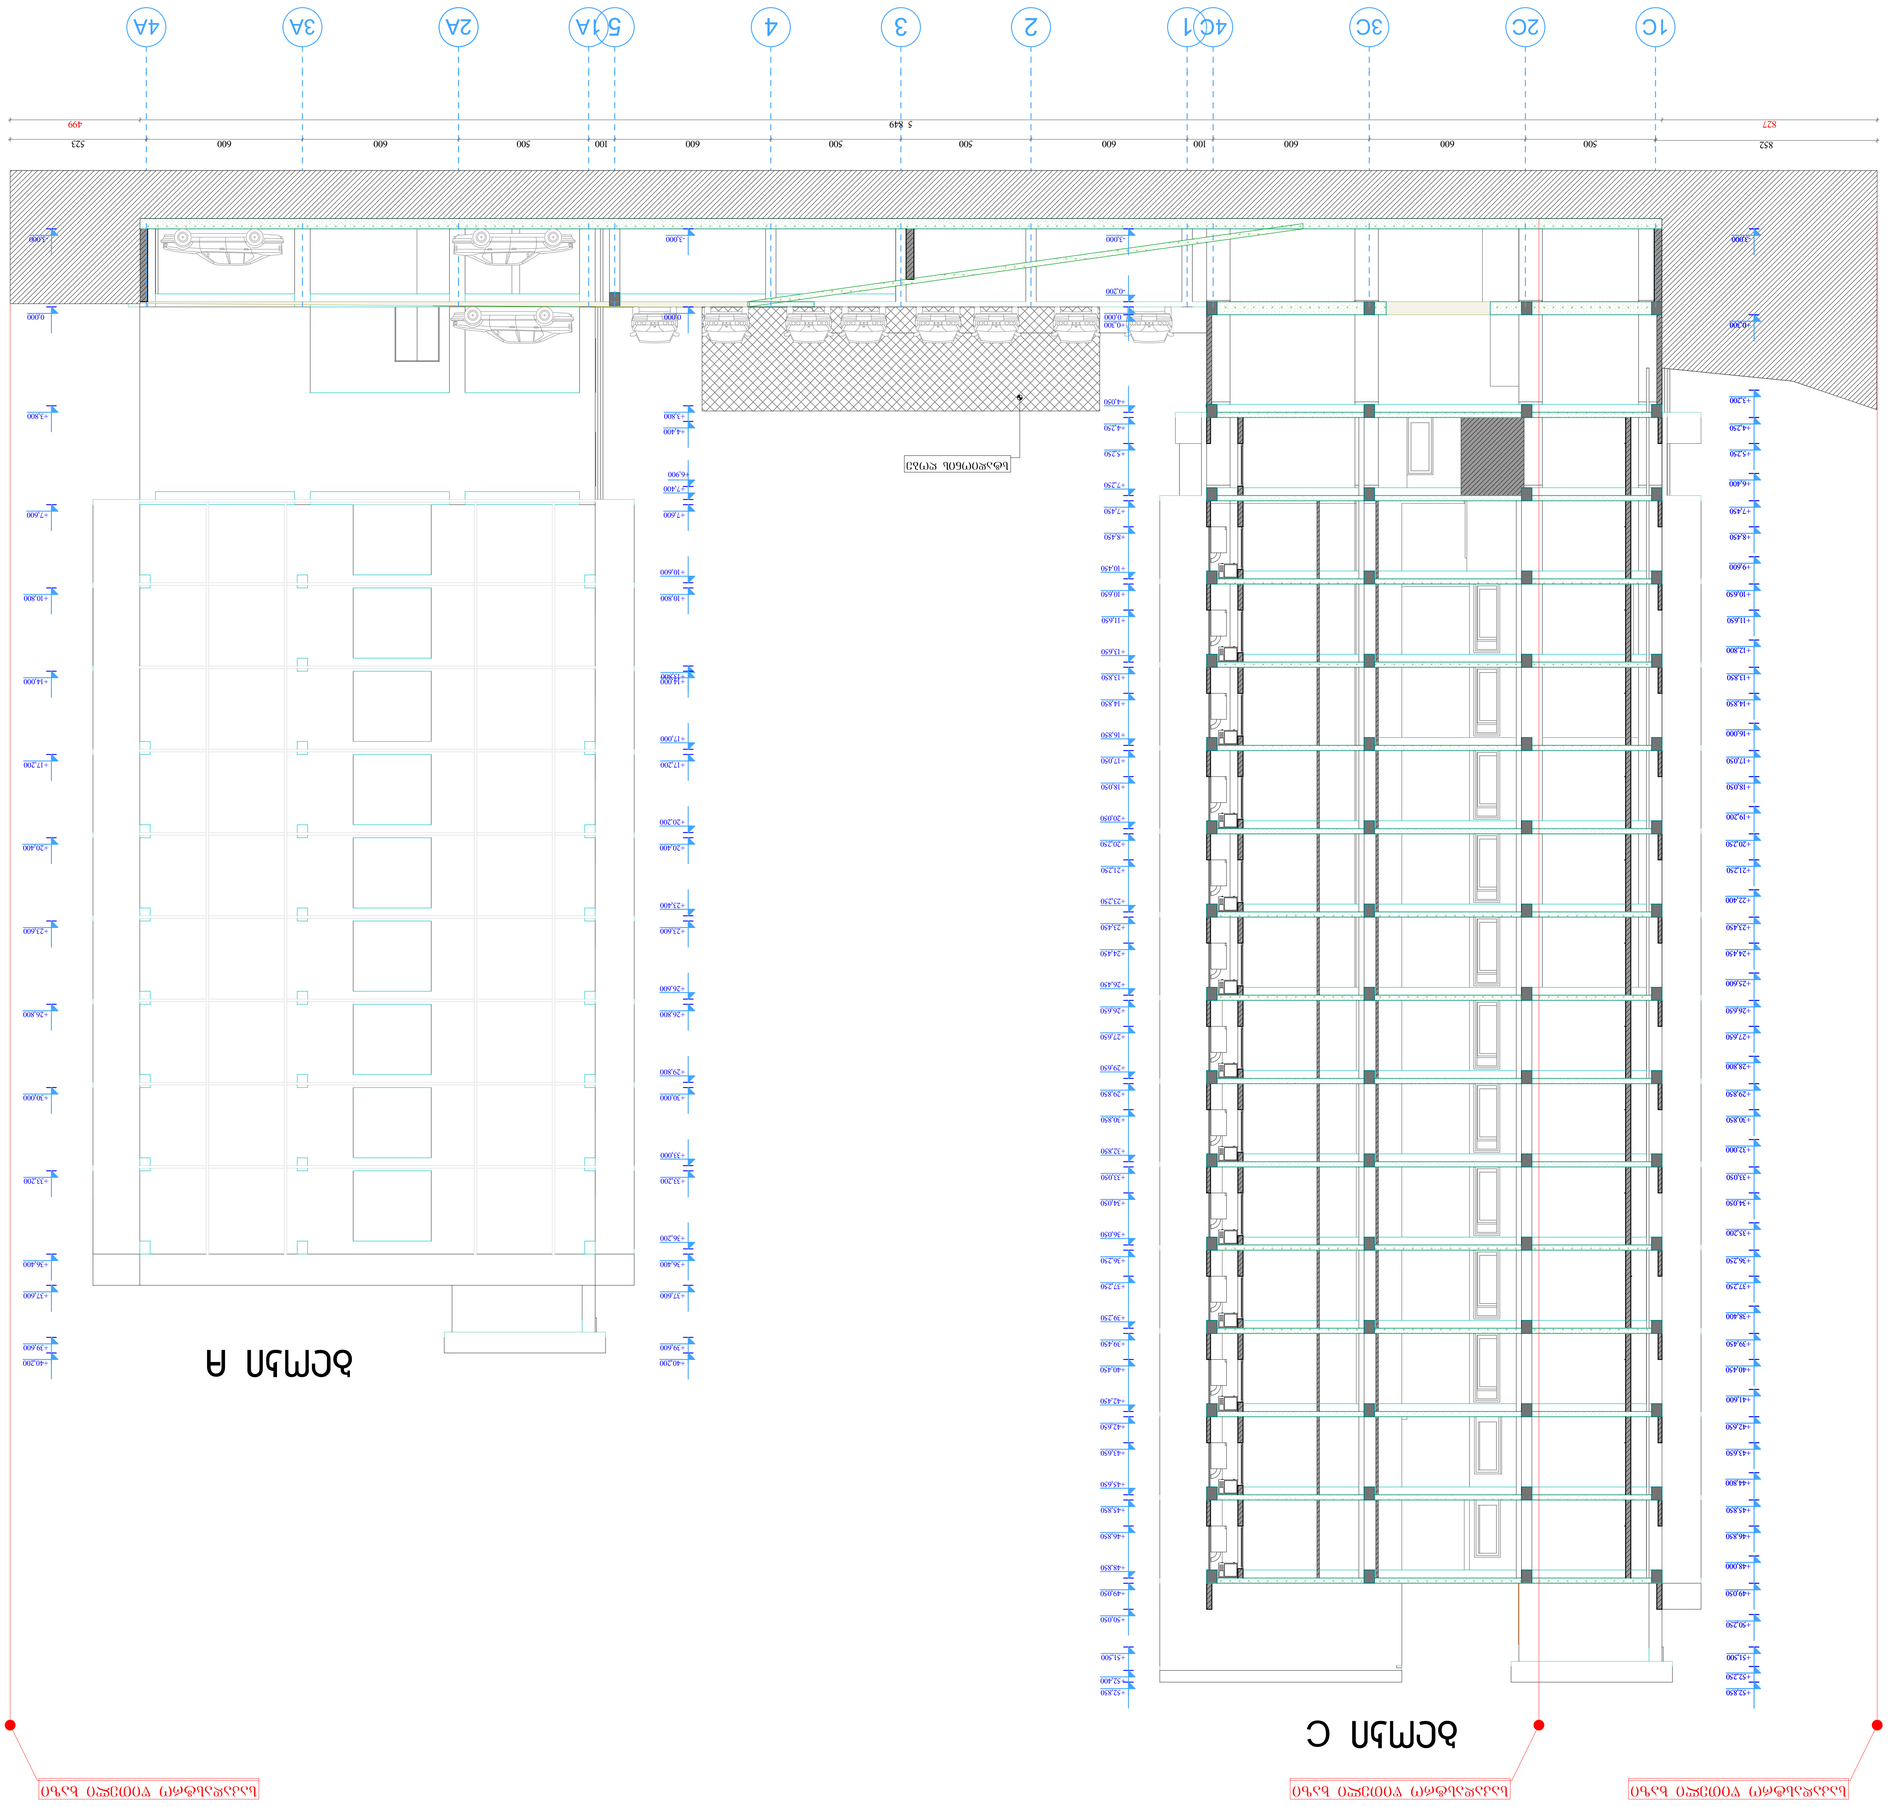

G SPublisherVersion 0.1.100.100

კორექტირებული პროექტი

მთ. არქიტექტორი
ავტორი
შეასრულა
შეასრულა

ვ. მიმინოშვილი
ვ. მიმინოშვილი
ვ. მიმინოშვილი

მასშტაბი 1:100
ობიექტის მისამართი:
დიდი დიღომი პეტრე იბერის ქუჩა,
ავტოტექმომსახურების გვერდით
საკადასტრო კოდი: 01.10.06.001.203
ნაკვეთის ფართი: 6475 მ

2

მშენებლობის ნებართვა:
ბრძანება № 5358154
პროექტის შეთანხმება:
ბრძანება № 4521762
გრგ-ს შეთანხმება: წერილი № 2612339
საკრებულოს განკარგულება № 135

კორექტირება ითვალისწინებს A
ბლოკის მეორე სართულზე
არსებული კომერციული ფართის

(N5) 9 კომერციულ ფართად
დაყოფას.AagreTve აღნიშნულ
სართულზე იცვლება
სადარბაზოს კონფიგურაცია.სხვა
ყველაფერი რჩება უცვლელად.

საავტომობილო სამოძრაო
გზის აღმნიშვნელი

საავტომობილო პანდუსის
აღმნიშვნელი

საავტომობილო მოძრაობის
მიმართულების აღმნიშვნელი

ნიშნულის აღმნიშვნელი

პარკირების სართულზე საავტომობილო
სამოძრაო გზის აღმნიშვნელი

დაკორექტირებული ადგილების
მონიშვნა

საევაკუაციო კიბე

l. Wkadua

სავენტილაციო შახტა

xe

1C 2C 3C 4C 1 2 3 4 5 1A 2A 3A 4A

500 600 600 100 600 500 500 600 100 500 600 600

-3,000

+0,300

+3,200

+4,250

+5,250

+6,400

+7,450

+8,450

+9,600

+10,650

+11,650

+12,800

+13,850

+14,850

+16,000

+17,050

+18,050

+19,200

+20,250

+21,250

+22,400

+23,450

+24,450

+25,600

+26,650

+27,650

+28,800

+29,850

+30,850

+32,000

+33,050

+34,050

+35,200

+36,250

+37,250

+38,400

+39,450

+40,450

+41,600

+42,650

+43,650

+44,800

+45,850

+46,850

+48,000

+49,050

+50,250

+51,500

+52,250

+52,850

-3,000

± 0,000

+3,800

+7,600

+10,800

+14,000

+17,200

+20,400

+23,600

+26,800

+30,000

+33,200

+36,400

+37,600

+39,600

+40,200

852 523 827 5 849 499

-3,000

-0,200

± 0,000

+0,300

+4,050

+4,250

+5,250

+7,250

+7,450

+8,450

+10,450

+10,650

+11,650

+13,650

+13,850

+14,850

+16,850

+17,050

+18,050

+20,050

+20,250

+21,250

+23,250

+23,450

+24,450

+26,450

+26,650

+27,650

+29,650

+29,850

+30,850

+32,850

+33,050

+34,050

+36,050

+36,250

+37,250

+39,250

+39,450

+40,450

+42,450

+42,650

+43,650

+45,650

+45,850

+46,850

+48,850

+49,050

+50,050

+51,500

+52,400

+52,850

-3,000

± 0,000

+3,800

+4,400

+6,900

+7,400

+7,600

+10,600

+10,800

+13,800

+14,000

+17,000

+17,200

+20,200

+20,400

+23,400

+23,600

+26,600

+26,800

+29,800

+30,000

+33,000

+33,200

+36,200

+36,400

+37,600

+39,600

+40,200

საკადასტრო წითელი ხაზი საკადასტრო წითელი ხაზი

სტადიონის ღობე

საკადასტრო წითელი ხაზი

ბლოკი A

ბლოკი ჩ

ჭრილი 2-2

G SPublisherVersion 0.1.100.100

კორექტირებული პროექტი

მთ. არქიტექტორი
ავტორი
შეასრულა
შეასრულა

ვ. მიმინოშვილი
ვ. მიმინოშვილი
ვ. მიმინოშვილი

მასშტაბი 1:100
ობიექტის მისამართი:
დიდი დიღომი პეტრე იბერის ქუჩა,
ავტოტექმომსახურების გვერდით
საკადასტრო კოდი: 01.10.06.001.203
ნაკვეთის ფართი: 6475 მ

2

მშენებლობის ნებართვა:
ბრძანება № 5358154
პროექტის შეთანხმება:
ბრძანება № 4521762
გრგ-ს შეთანხმება: წერილი № 2612339
საკრებულოს განკარგულება № 135

კორექტირება ითვალისწინებს A
ბლოკის მეორე სართულზე
არსებული კომერციული ფართის

(N5) 9 კომერციულ ფართად
დაყოფას.AagreTve აღნიშნულ
სართულზე იცვლება
სადარბაზოს კონფიგურაცია.სხვა
ყველაფერი რჩება უცვლელად.

საავტომობილო სამოძრაო
გზის აღმნიშვნელი

საავტომობილო პანდუსის
აღმნიშვნელი

საავტომობილო მოძრაობის
მიმართულების აღმნიშვნელი

ნიშნულის აღმნიშვნელი

პარკირების სართულზე საავტომობილო
სამოძრაო გზის აღმნიშვნელი

დაკორექტირებული ადგილების
მონიშვნა

საევაკუაციო კიბე

l. Wkadua

სავენტილაციო შახტა

xe

1C 2C 3C 4C 1 2 3 4 5 1B 2B 3B 4B

500 600 600 100 600 500 500 600 100 500 600 600

-3,000

± 0,000

+3,800

+7,600

+10,800

+14,000

+17,200

+20,400

+23,600

+26,800

+30,000

+33,200

+36,400

+39,600

+42,800

+46,000

+47,200

+49,200

+49,800

-3,000

± 0,000

+0,300

+1,581

+3,400

+3,600

+6,800

+7,800

+10,000

+41,800

+43,000

+45,000

+45,200

+46,200

+48,200

+48,400

+49,400

+51,400

+51,600

+52,200

844 521 1 321 5 344 496

-3,000

± 0,000

+0,300

+1,581

+3,400

+3,600

+6,800

+7,800

+10,000

+41,800

+43,000

+45,000

+45,200

+46,200

+48,200

+48,400

+49,400

+51,400

+51,700

+52,200

+3,600

+7,400

+10,600

+13,800

+17,100

+20,200

+23,400

+26,600

+29,800

+33,000

+36,200

+39,400

+42,600

+45,800

-3,000

-0,200

± 0,000

+3,800

+7,600

+10,800

+14,000

+17,200

+20,400

+23,600

+26,800

+30,000

+33,200

+36,400

+39,600

+42,800

+46,000

+47,200

+49,000

+49,800

+7,400

+10,600

+13,800

+17,100

+20,200

+23,400

+26,600

+29,800

+33,000

+36,200

+39,400

+42,600

+45,800

+8,600

+11,800

+15,000

+18,200

+21,400

+24,600

+27,800

+31,000

+34,200

+37,400

+40,600

+43,800

საკადასტრო წითელი ხაზი საკადასტრო წითელი ხაზი

სტადიონის ღობე

საკადასტრო წითელი ხაზი

ბლოკი B

ბლოკი D

ჭრილი 3-3

G SPublisherVersion 0.1.100.100

კორექტირებული პროექტი

მთ. არქიტექტორი
ავტორი
შეასრულა
შეასრულა

ვ. მიმინოშვილი
ვ. მიმინოშვილი
ვ. მიმინოშვილი

მასშტაბი 1:100
ობიექტის მისამართი:
დიდი დიღომი პეტრე იბერის ქუჩა,
ავტოტექმომსახურების გვერდით
საკადასტრო კოდი: 01.10.06.001.203
ნაკვეთის ფართი: 6475 მ

2

მშენებლობის ნებართვა:
ბრძანება № 5358154
პროექტის შეთანხმება:
ბრძანება № 4521762
გრგ-ს შეთანხმება: წერილი № 2612339
საკრებულოს განკარგულება № 135

კორექტირება ითვალისწინებს A
ბლოკის მეორე სართულზე
არსებული კომერციული ფართის

(N5) 9 კომერციულ ფართად
დაყოფას.AagreTve აღნიშნულ
სართულზე იცვლება
სადარბაზოს კონფიგურაცია.სხვა
ყველაფერი რჩება უცვლელად.

საავტომობილო სამოძრაო
გზის აღმნიშვნელი

საავტომობილო პანდუსის
აღმნიშვნელი

საავტომობილო მოძრაობის
მიმართულების აღმნიშვნელი

ნიშნულის აღმნიშვნელი

პარკირების სართულზე საავტომობილო
სამოძრაო გზის აღმნიშვნელი

დაკორექტირებული ადგილების
მონიშვნა

საევაკუაციო კიბე

l. Wkadua

სავენტილაციო შახტა

xe

BC

600 600 630 600 600 100 550 500 500 500 550 100 600 600 630 600 600

-3,000

+0,300

+4,250

+5,250

+7,450

+8,450

+10,650

+11,650

+13,850

+14,850

+17,050

+18,050

+20,250

+21,250

+23,450

+24,450

+26,650

+27,650

+29,850

+30,850

+33,050

+34,050

+36,250

+37,250

+39,450

+40,450

+42,650

+43,650

+45,850

+46,850

+49,050

+50,250

+52,250

+52,850

+0,300

+3,600

+6,800

+7,800

+10,000

+11,000

+13,200

+14,200

+16,400

+17,400

+19,600

+20,600

+22,800

+23,800

+26,000

+27,000

+29,200

+30,200

+32,400

+33,400

+35,600

+36,600

+38,800

+39,800

+42,000

+43,000

+45,200

+46,200

+48,400

+49,400

+51,600

+52,200

283 281
258 3 080 2 750 3 080 256
258 8 910 256

+4,050

+7,250

+10,450

+13,650

+16,850

+20,050

+23,250

+26,450

+29,650

+32,850

+36,050

+39,250

+42,450

+45,650

+48,850

+4,050

+7,250

+10,450

+13,650

+16,850

+20,050

+23,250

+26,450

+29,650

+32,850

+36,050

+39,250

+42,450

+45,650

+48,850

-3,000

+0,300

+4,250

+5,250

+7,450

+8,450

+10,650

+11,650

+13,850

+14,850

+17,050

+18,050

+20,250

+21,250

+23,450

+24,450

+26,650

+27,650

+29,850

+30,850

+33,050

+34,050

+36,250

+37,250

+39,450

+40,450

+42,650

+43,650

+45,850

+46,850

+49,050

+50,250

+52,250

+52,850

+0,300

+3,600

+6,800

+7,800

+10,000

+11,000

+13,200

+14,200

+16,400

+17,400

+19,600

+20,600

+22,800

+23,800

+26,000

+27,000

+29,200

+30,200

+32,400

+33,400

+35,600

+36,600

+38,800

+39,800

+42,000

+43,000

+45,200

+46,200

+48,400

+49,400

+51,400

+51,600

+52,200

+6,300

+9,500

+12,700

+15,900

+19,100

+22,300

+25,500

+28,700

+31,900

+35,100

+38,300

+41,500

+3,400

+6,600

+9,800

+13,000

+16,200

+19,400

+22,600

+25,800

+29,000

+32,200

+35,400

+38,600

+41,800

+45,000

+48,200

საკადასტრო წითელი ხაზი საკადასტრო წითელი ხაზი საკადასტრო წითელი ხაზი საკადასტრო წითელი ხაზი

ბლოკი ჩ ბლოკი D

AC CC DC EC FCA' B' C' D' E' F'AD BD CD DD ED FD

ჭრილი 4-4

G SPublisherVersion 0.1.100.100

კორექტირებული პროექტი

მთ. არქიტექტორი
ავტორი
შეასრულა
შეასრულა

ვ. მიმინოშვილი
ვ. მიმინოშვილი
ვ. მიმინოშვილი

მასშტაბი 1:100
ობიექტის მისამართი:
დიდი დიღომი პეტრე იბერის ქუჩა,
ავტოტექმომსახურების გვერდით
საკადასტრო კოდი: 01.10.06.001.203
ნაკვეთის ფართი: 6475 მ

2

მშენებლობის ნებართვა:
ბრძანება № 5358154
პროექტის შეთანხმება:
ბრძანება № 4521762
გრგ-ს შეთანხმება: წერილი № 2612339
საკრებულოს განკარგულება № 135

კორექტირება ითვალისწინებს A
ბლოკის მეორე სართულზე
არსებული კომერციული ფართის

(N5) 9 კომერციულ ფართად
დაყოფას.AagreTve აღნიშნულ
სართულზე იცვლება
სადარბაზოს კონფიგურაცია.სხვა
ყველაფერი რჩება უცვლელად.

საავტომობილო სამოძრაო
გზის აღმნიშვნელი

საავტომობილო პანდუსის
აღმნიშვნელი

საავტომობილო მოძრაობის
მიმართულების აღმნიშვნელი

ნიშნულის აღმნიშვნელი

პარკირების სართულზე საავტომობილო
სამოძრაო გზის აღმნიშვნელი

დაკორექტირებული ადგილების
მონიშვნა

საევაკუაციო კიბე

l. Wkadua

სავენტილაციო შახტა

xe

AA BA CA DA EA FA A B C D AB BB CB DB EB FB

600 600 630 600 600 155 470 350 470 155 600 600 630 600 600

-3,000

± 0,000

+3,800

+7,600

+10,800

+14,000

+17,200

+20,400

+23,600

+26,800

+30,000

+33,200

+36,400

+39,600

+42,800

+46,000

+47,200

+49,000

+49,200

+49,800

-3,000

± 0,000

+3,800

+7,600

+10,800

+14,000

+17,200

+20,400

+23,600

+26,800

+30,000

+33,200

+36,400

+37,600

+39,600

+40,200

856 900
231 8 310 875

-0,200

+3,600

+7,400

+10,600

+13,800

+17,000

+20,200

+23,400

+26,600

+29,800

+36,200

+1,200

+4,800

+8,600

+11,800

+15,000

+18,200

+21,400

+24,600

+27,800

+31,000

+34,200

-0,200

+3,600

+7,400

+10,600

+13,800

+17,000

+20,200

+23,400

+26,600

+29,800

+36,200

+39,400

+42,600

+45,900

+1,200

+4,800

+8,600

+11,800

+15,000

+18,200

+21,400

+24,675

+27,800

+31,000

+34,200

+37,400

+40,600

+43,800

საკადასტრო წითელი ხაზი საკადასტრო წითელი ხაზი საკადასტრო წითელი ხაზი საკადასტრო წითელი ხაზი

ბლოკი B

ბლოკი A

ჭრილი 5-5