


დამგეგმარებელი
DESIGNER IDENTIFICATION BLOCK

პროექტის დასახელება
PROJECT NAME
მრავალბინიანი საცხოვრებელი სახლი

დამკვეთი
CLIENT
კრწანისი გრინ პარკი

პროექტის მისამართი
PROJECT ADDRESS
ქ.თბილისი, კრწანისის II შესახვევი, #20

ს/კ 01.18.06.014.199

ეტაპი
STAGE
არქიტექტურული პროექტი

ნახაზის სათაური
TITLE
სიმაღლის სხივი

შენიშვნა:

| ფორმატი | მასშტაბი | ფურცლის N |
|---|---|---|
| PAPER SIZE A3 | SCALE | SHEET NO |

არქიტექტორი
თენგიზ ესიავა

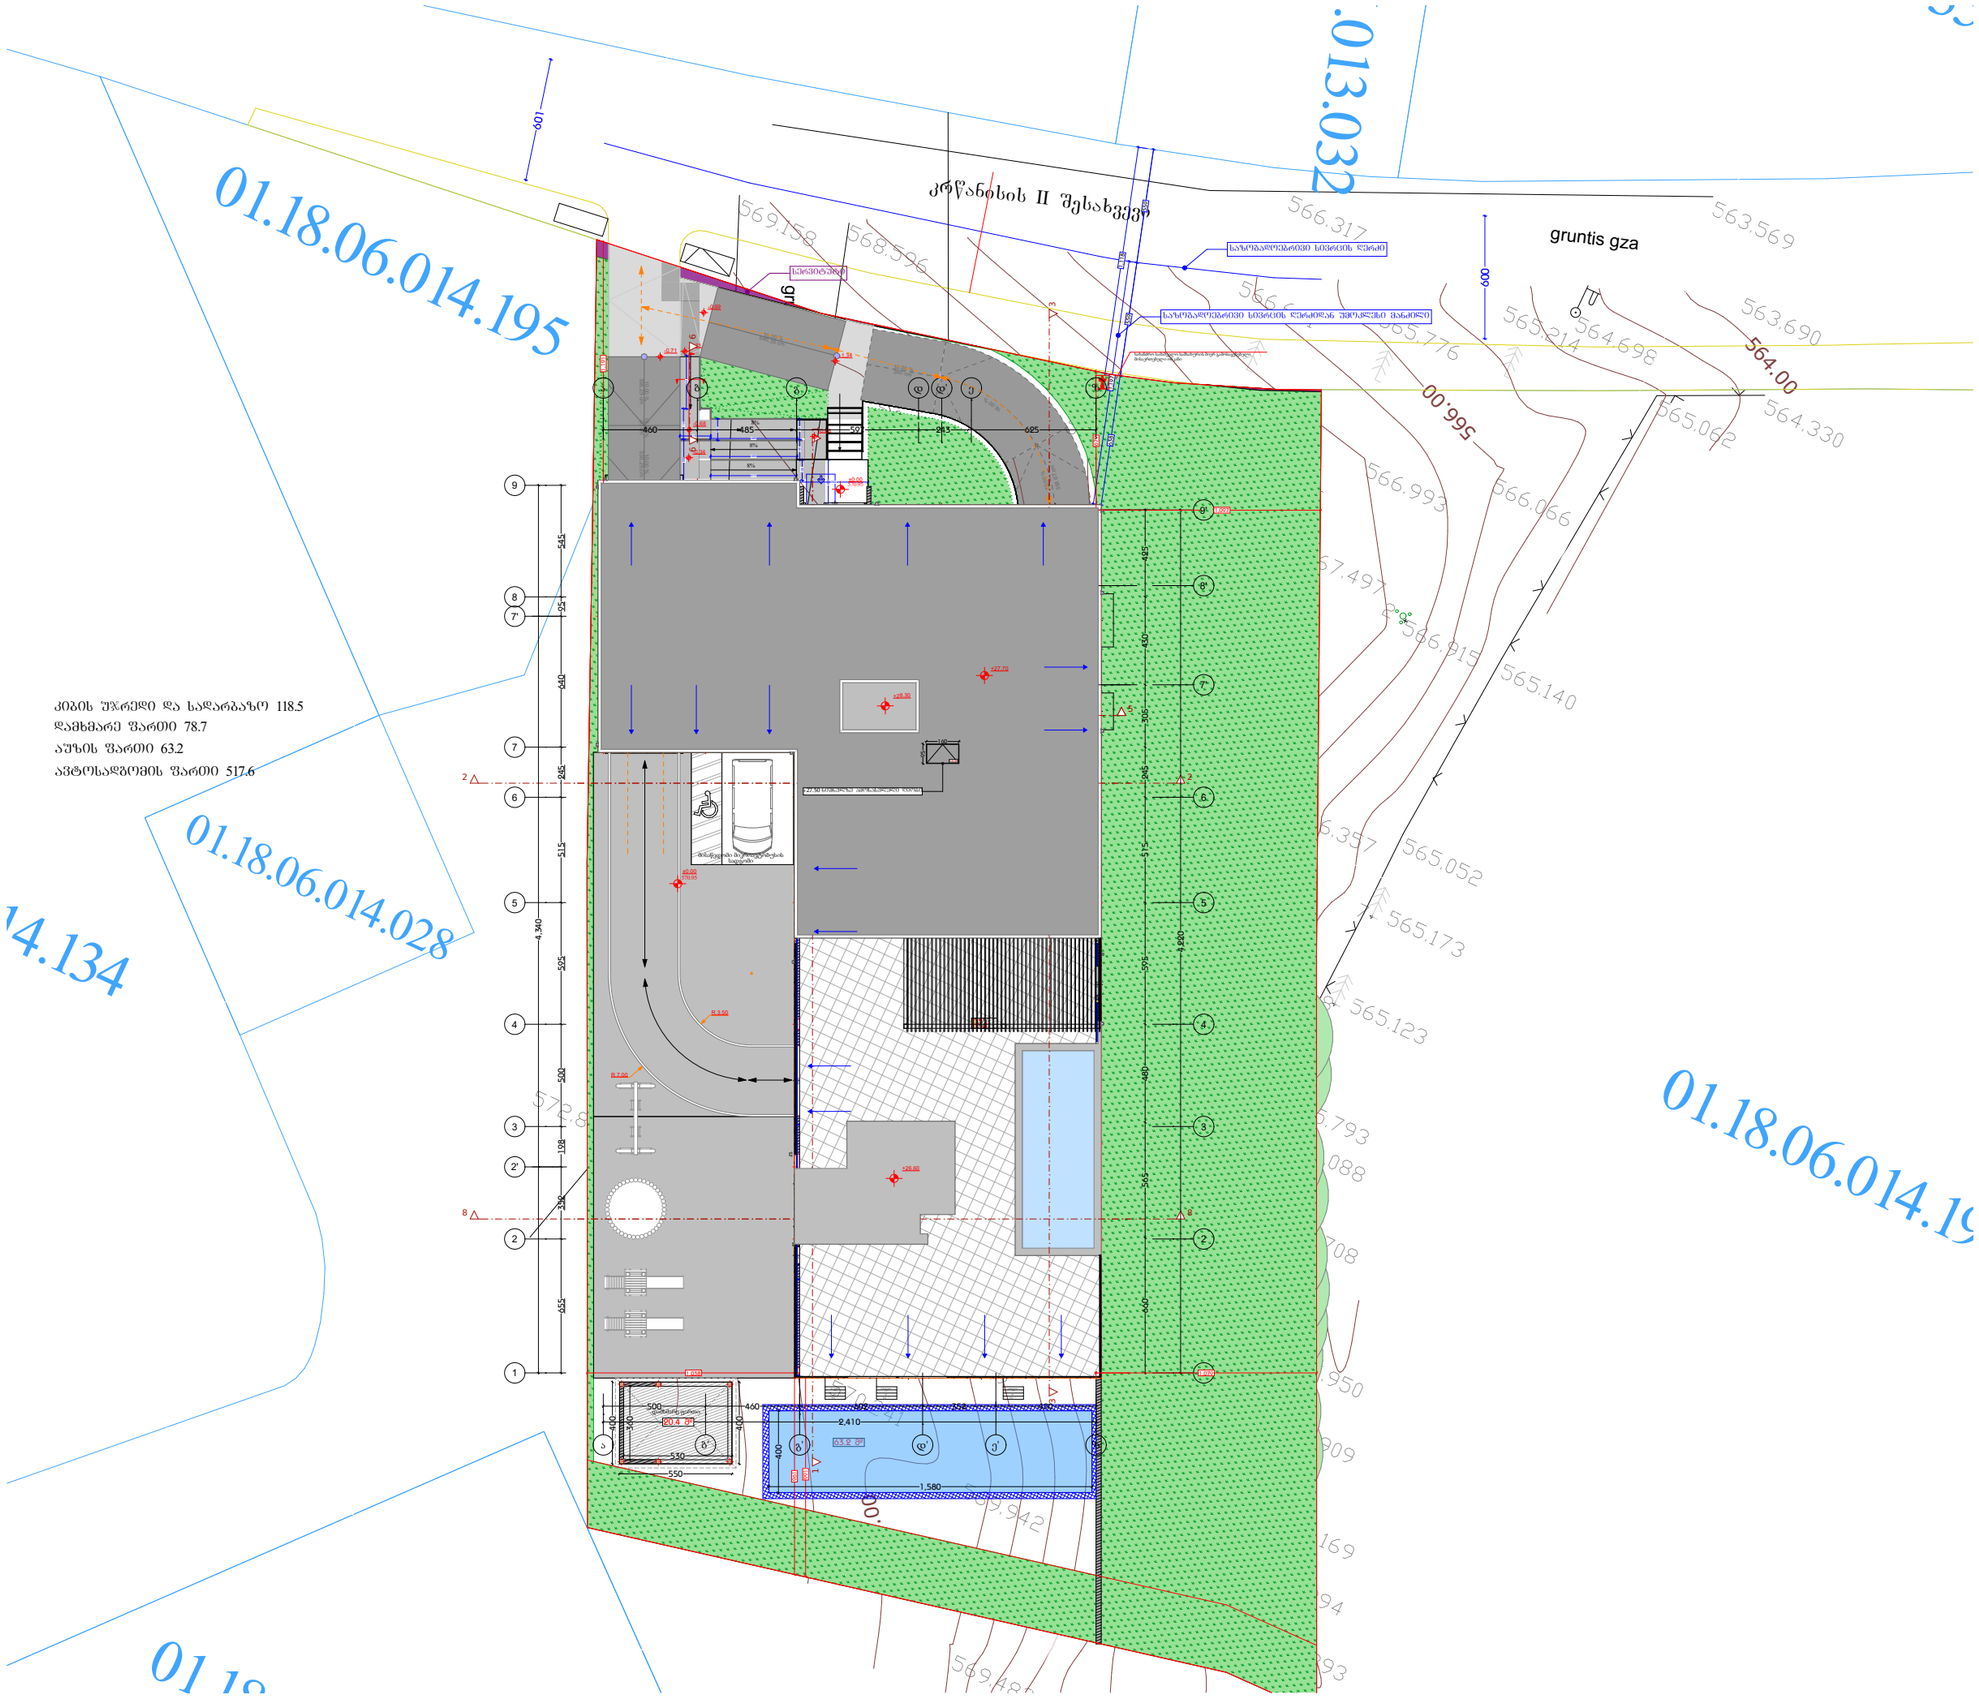


დამგეგმარებელი
DESIGNER IDENTIFICATION BLOCK

პროექტის დასახელება
PROJECT NAME
მრავალბინიანი საცხოვრებელი სახლი

დამკვეთი
CLIENT
კრწანისი გრინ პარკი

პროექტის მისამართი
PROJECT ADDRESS
ქ.თბილისი, კრწანისის II შესახვევი, #20

ს/კ 01.18.06.014.199

ეტაპი
STAGE
არქიტექტურული პროექტი

ნახაზის სათაური
TITLE
გენ. გეგმა

შენიშვნა:

| ფორმატი | მასშტაბი | ფურცლის N |
|---|---|---|
| PAPER SIZE | SCALE | SHEET NO |
| A3 | | |

არქიტექტორი
თენგიზ ესიავა