გზის შუახაზი

სხივი №1

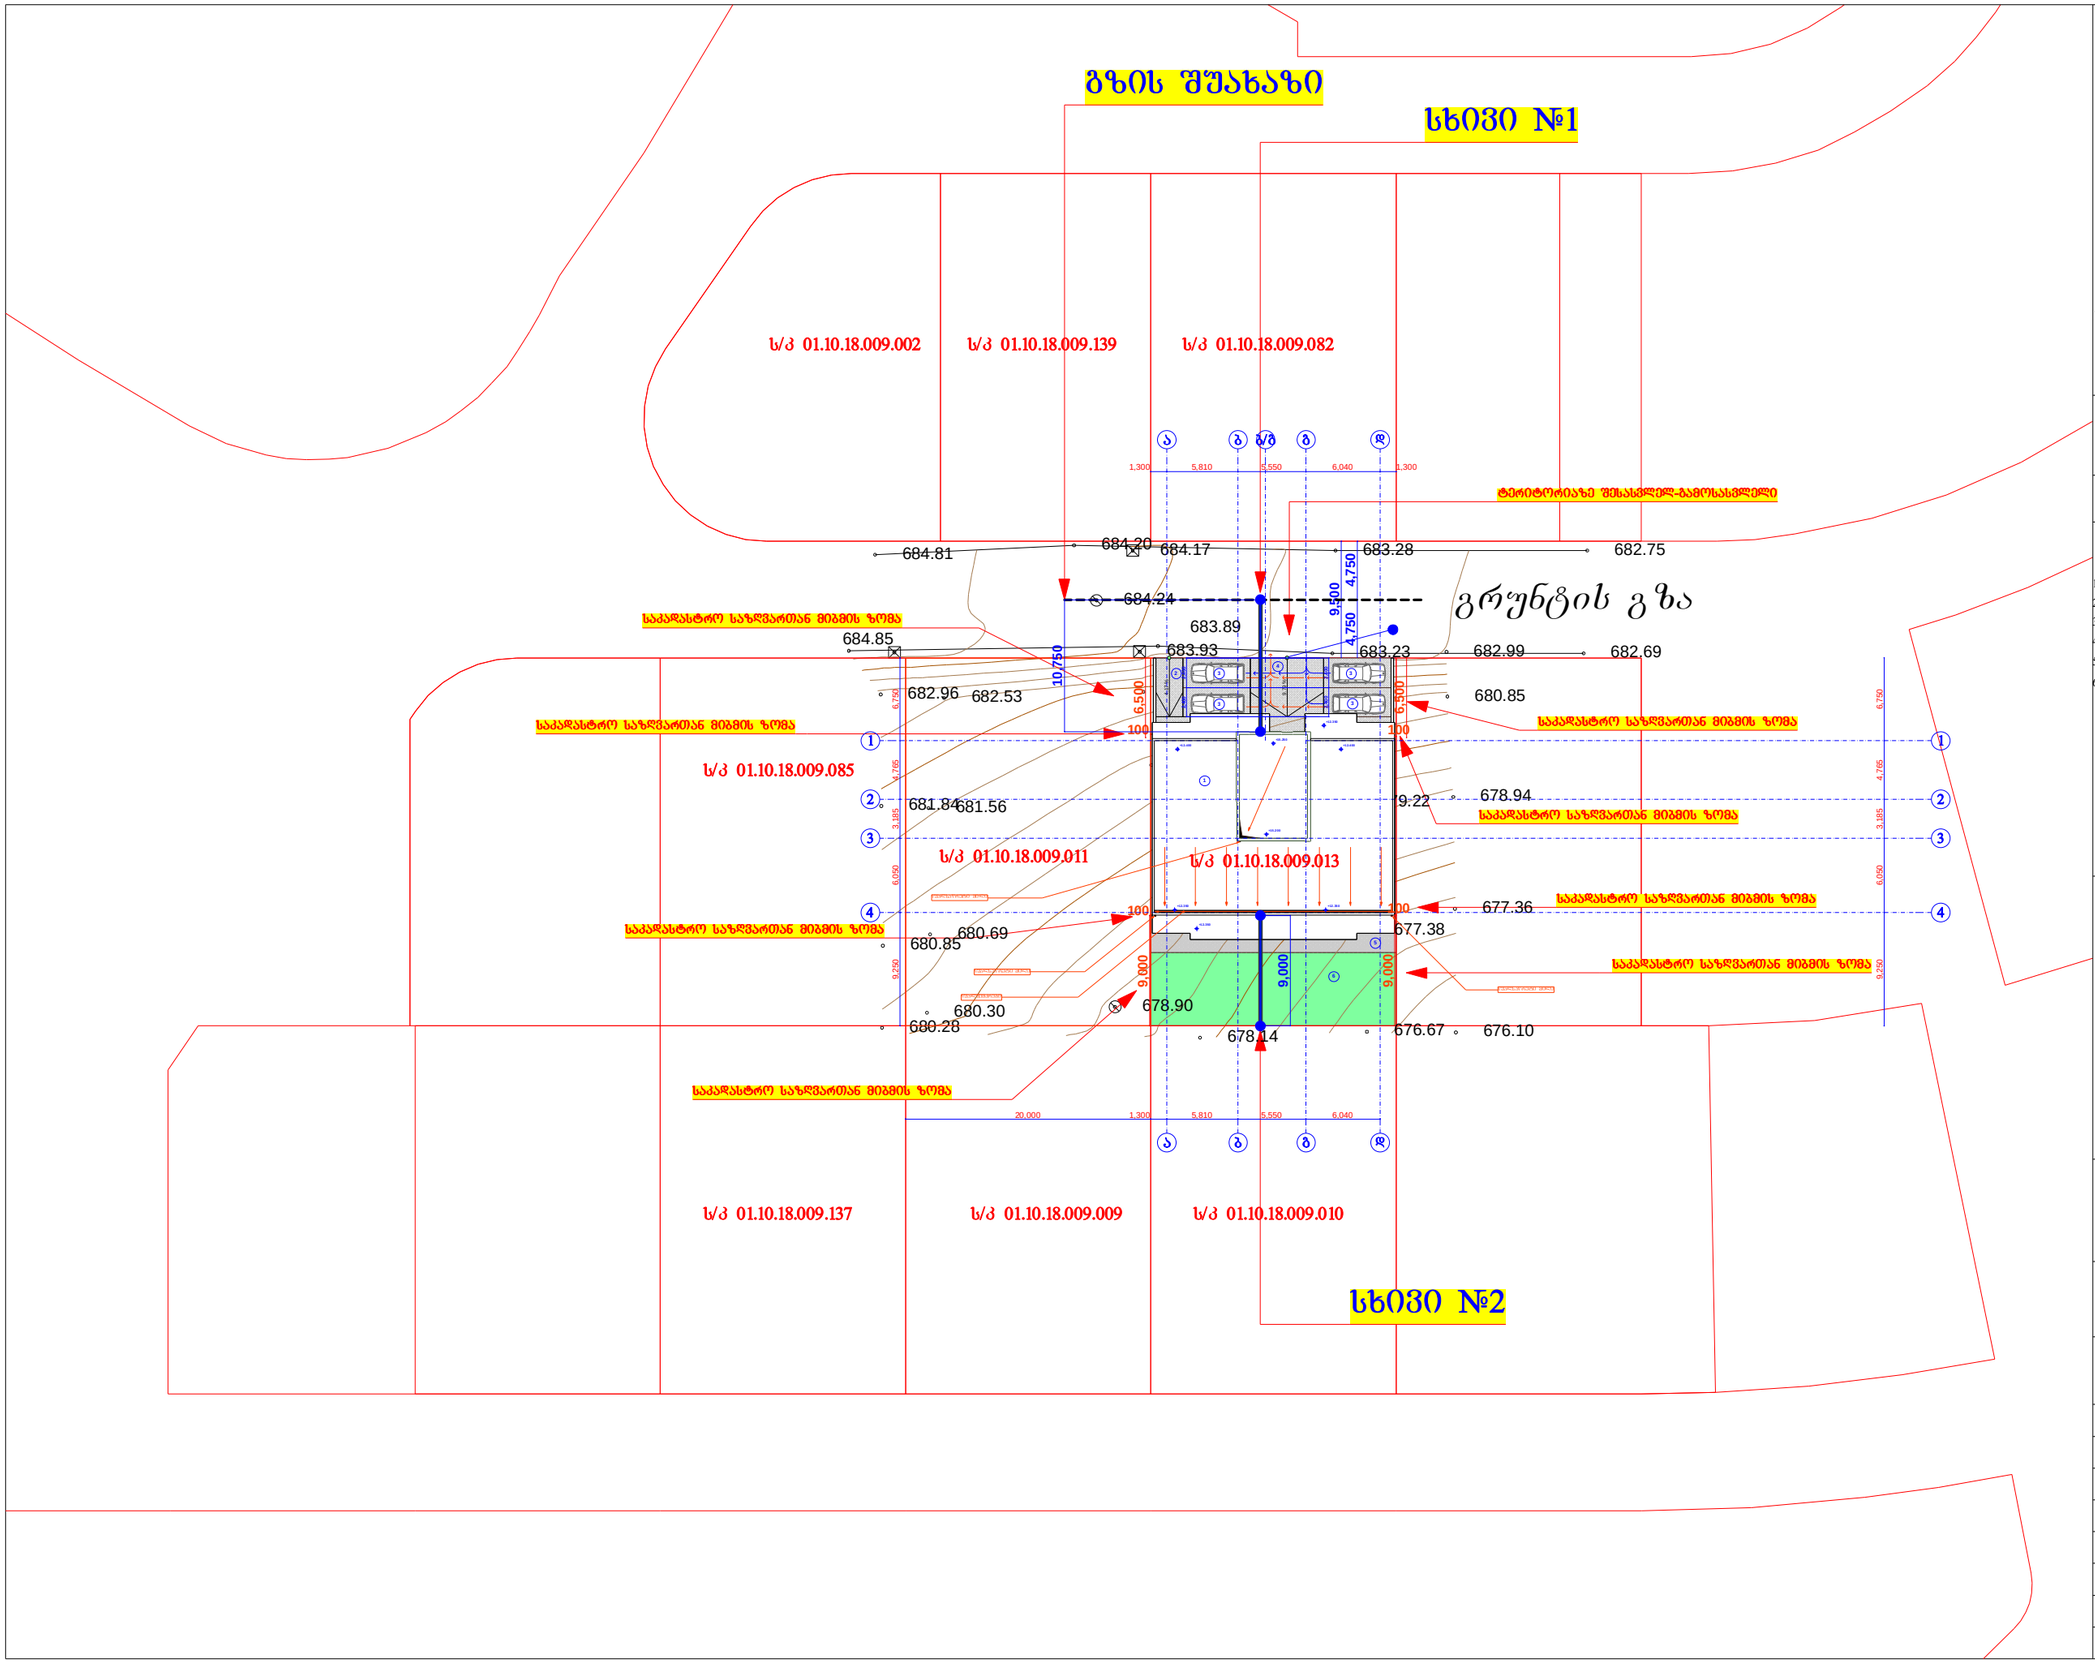

შპს "აიდეა დიზაინ სტუდიო"

ქ. თბილისი, გურამიშვილის 30/1

ქ. თბილისი. ცაცხვების IX შესახვევი. №7
ს/კ 01.10.18.009.013

გენ გეგმა

ექსპლიკაცია:

1) საპროექტო შენობა
2) შშმ პირთა გადასაადგილებელი პანდუსი
3) ავტოსადგომი
4) საავტომობილო პანდუსი
5) მოხრეშილი ბრუნტის ზედაპირი
6) გამწვანება

გამწვანების საანგარიშო კოეფიციენტი კ3=120.0 კვ.მ.

120.00 მ²

დირექტორი	
დ. ბერია	
პრ. მთ. არქ.	
ა. ლომთათიძე	
პრ. ავტორი	
ა. ლომთათიძე	
შესრულა	
ა. ლომთათიძე	

Print to PDF without this message by purchasing novaPDF (http://www.novapdf.com/)

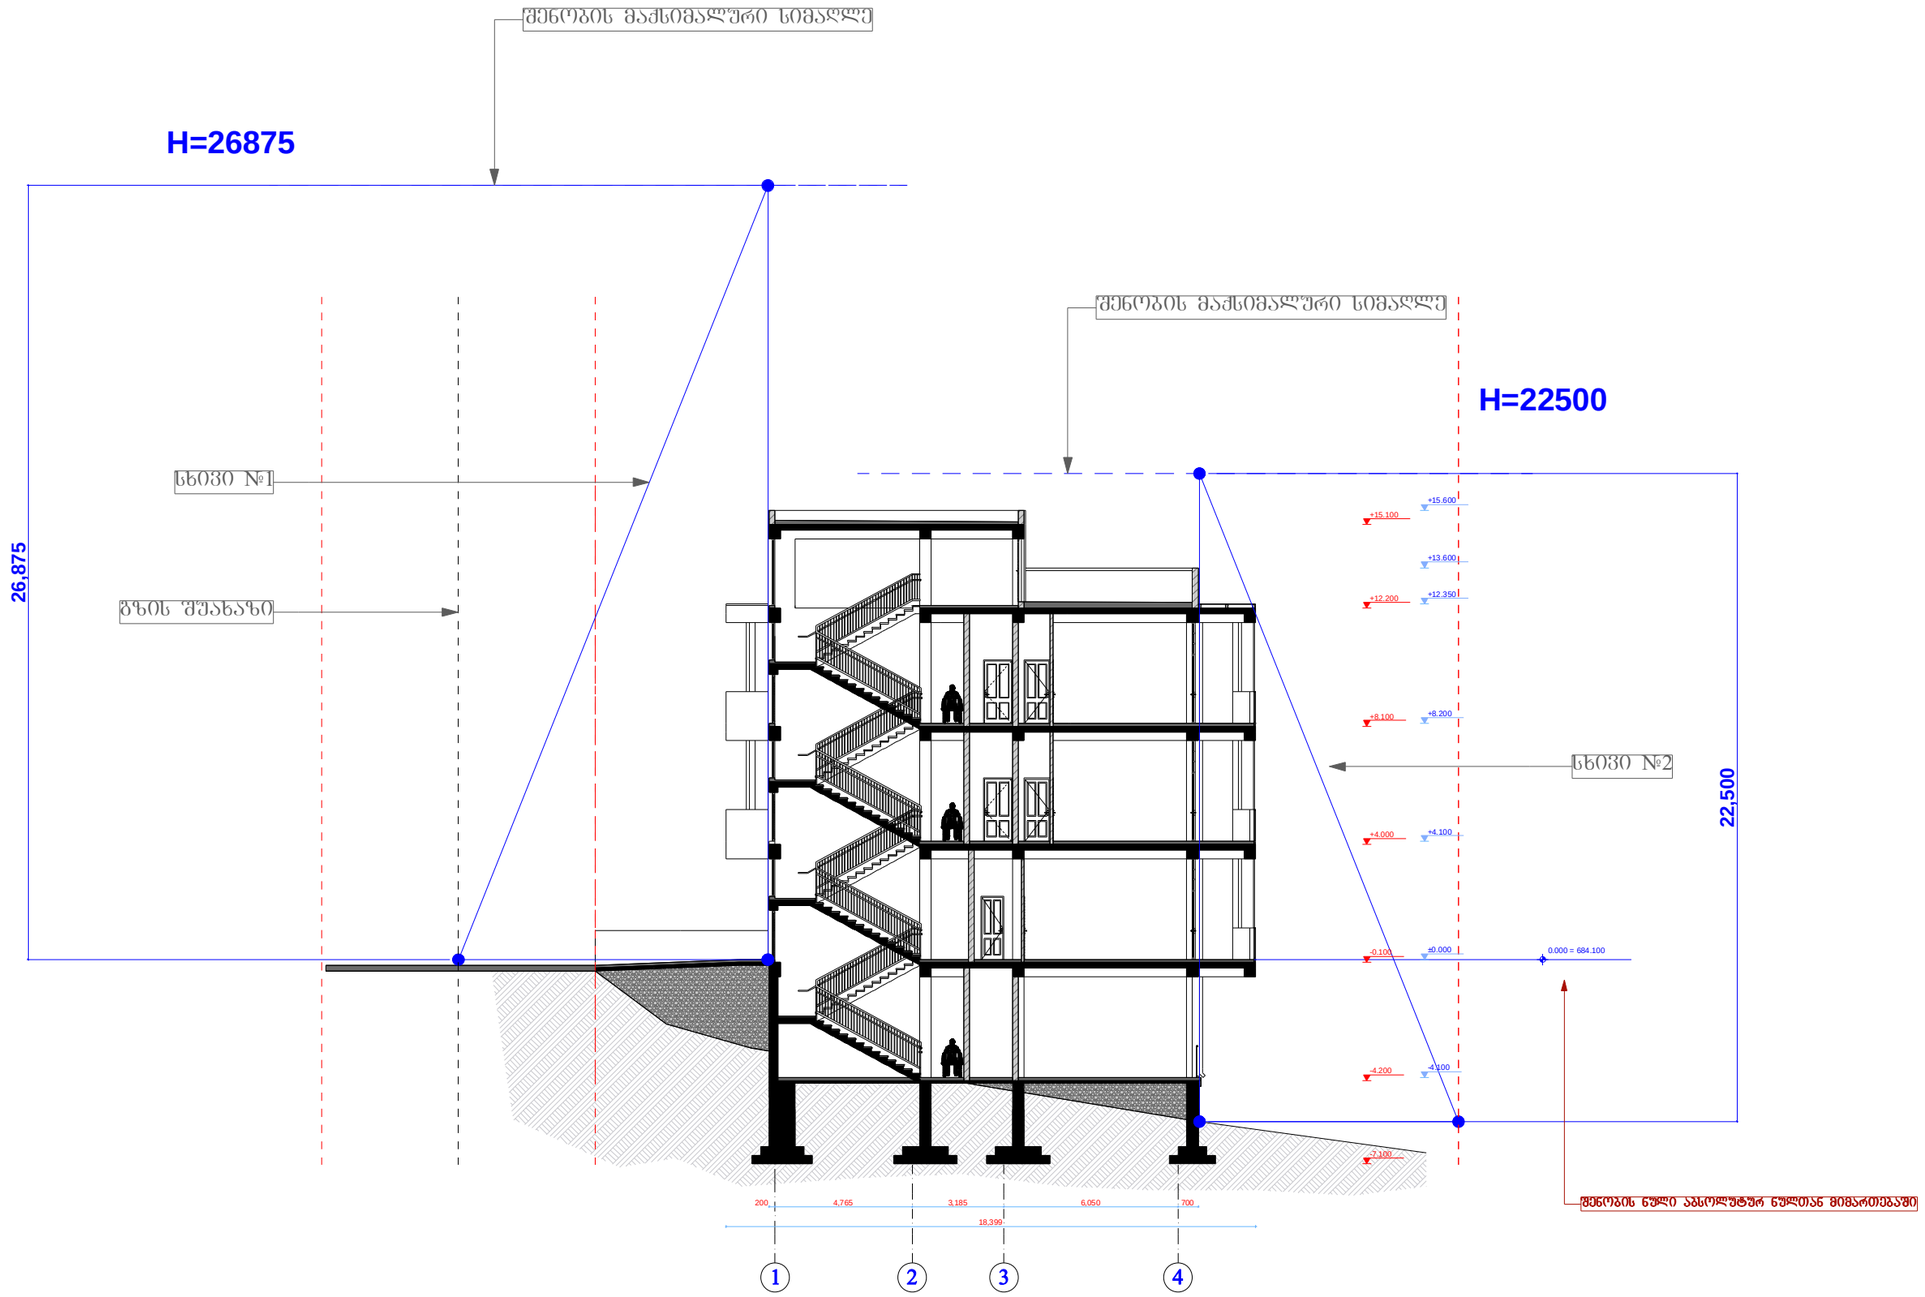

შპს "აიდეა დიზაინ სტუდიო"

ქ. თბილისი, გურამიშვილის 30/1

ქ. თბილისი. ცაცხვების IX შესახვევი. №7
ს/კ 01.10.18.009.013

ჩრილი 1/1

მოშენების ფართი
53.6 კვ.მ.

დირექტორი	
დ. ბერია	
პრ. მთ. არქ.	
ა. ლომთათიძე	
პრ. ავტორი	
ა. ლომთათიძე	
შეასრულა	
ა. ლომთათიძე	

Print to PDF without this message by purchasing novaPDF (http://www.novapdf.com/)