ნაკვეთის საზღვრები

ჭრილი ა-ბ ღერძებში

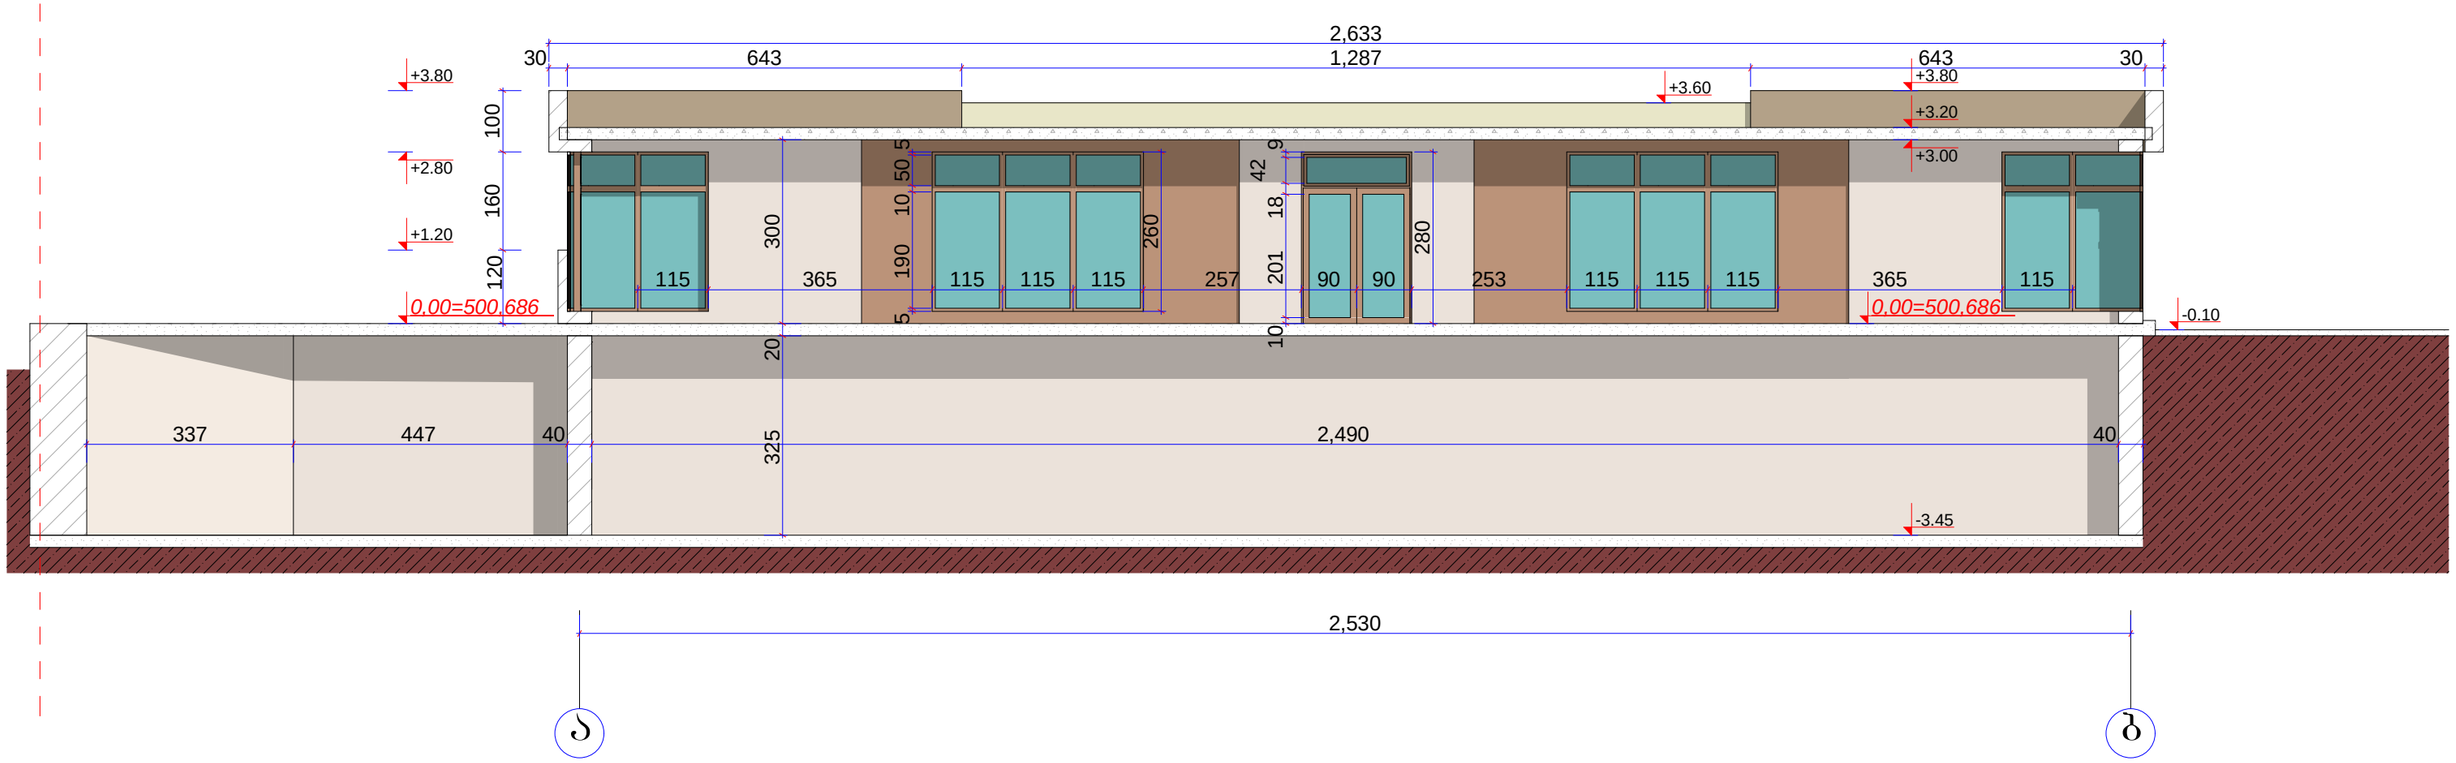

A-3	1-1 პროექტის №	დამკვეთი: მოძალაძე ხვიჩა ბერუაშვილი		პროექტის დასახელება	სავაჭრო ობიექტი ქ. ობოლისი, ზაკესი, ავჭალის ქუჩა №74		
დირექტორი	კ. კვეტენაძე			ნახაზი ჭრილი ა - ბ ღერძებში	თარიღი	21/04/13	არქიტექტურული ნაწილი
არქიტექტორი	მ. პაპუაშვილი						
არქიტექტორი	ზ. ხაჩიძე			შ.პ.ს. "ქოდუ" ობოლისი, ფილიალი, საზღვრო გზისა და ახმეტელის ქუჩის გაღაკვეთა ტელ: (+995) 599 555 574	მასშტაბი	სტადია	ფურც.
კონსტრუქტორი					1:100	სტადია პროექტი	№ 9

А-3	1-1	ფასადების ნაწილი	ფრაგმენტი №1		