ფასადი 1-5 ღერძებს შორის
მ. 1:100



არქიტექტორი		შ. პიპინაშვილი	ობიექტის მისამართი: ქ.თბილისი, ორაკლი გამრეკლის ქუჩა, №37 ს.კ.: 01.14.02.025.140			
			პროექტის სახელწოდება: მრავალბინიანი საცხოვრებელი სახლი			
დამკვეთი		შ.პ.ს. "ონ დეველოპერი"	სტადია პროექტი	მასშტაბი 1:100	ფურც. რაო.	თარიღი 2021წ

ფასადი 5-1 ღერძებს შორის
მ. 1:100

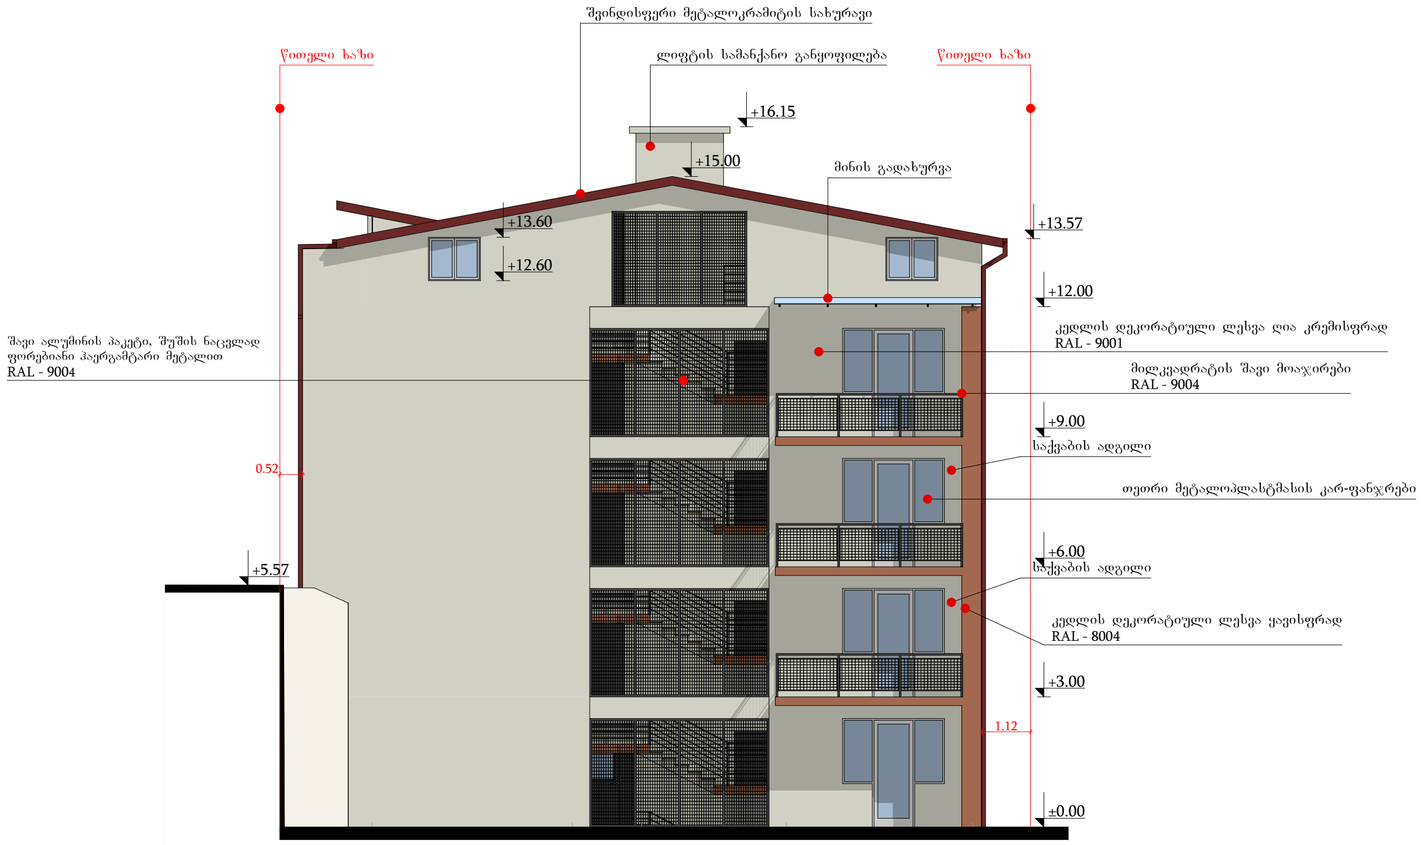

არქიტექტორი		შ. პიპინაშვილი	ობიექტის მისამართი: ქ.თბილისი, ორაკლი გამრეკლის ქუჩა, №37 ს.კ.: 01.14.02.025.140			
			პროექტის სახელწოდება: მრავალბინიანი საცხოვრებელი სახლი			
დამკვეთი		შ.პ.ს. "თნ დეველოპერი"	სტადია პროექტი	მასშტაბი 1:100	ფურც. რაო.	თარიღი 2021წ

ფასადი ა-დ ღერძებს შორის
მ. 1:100

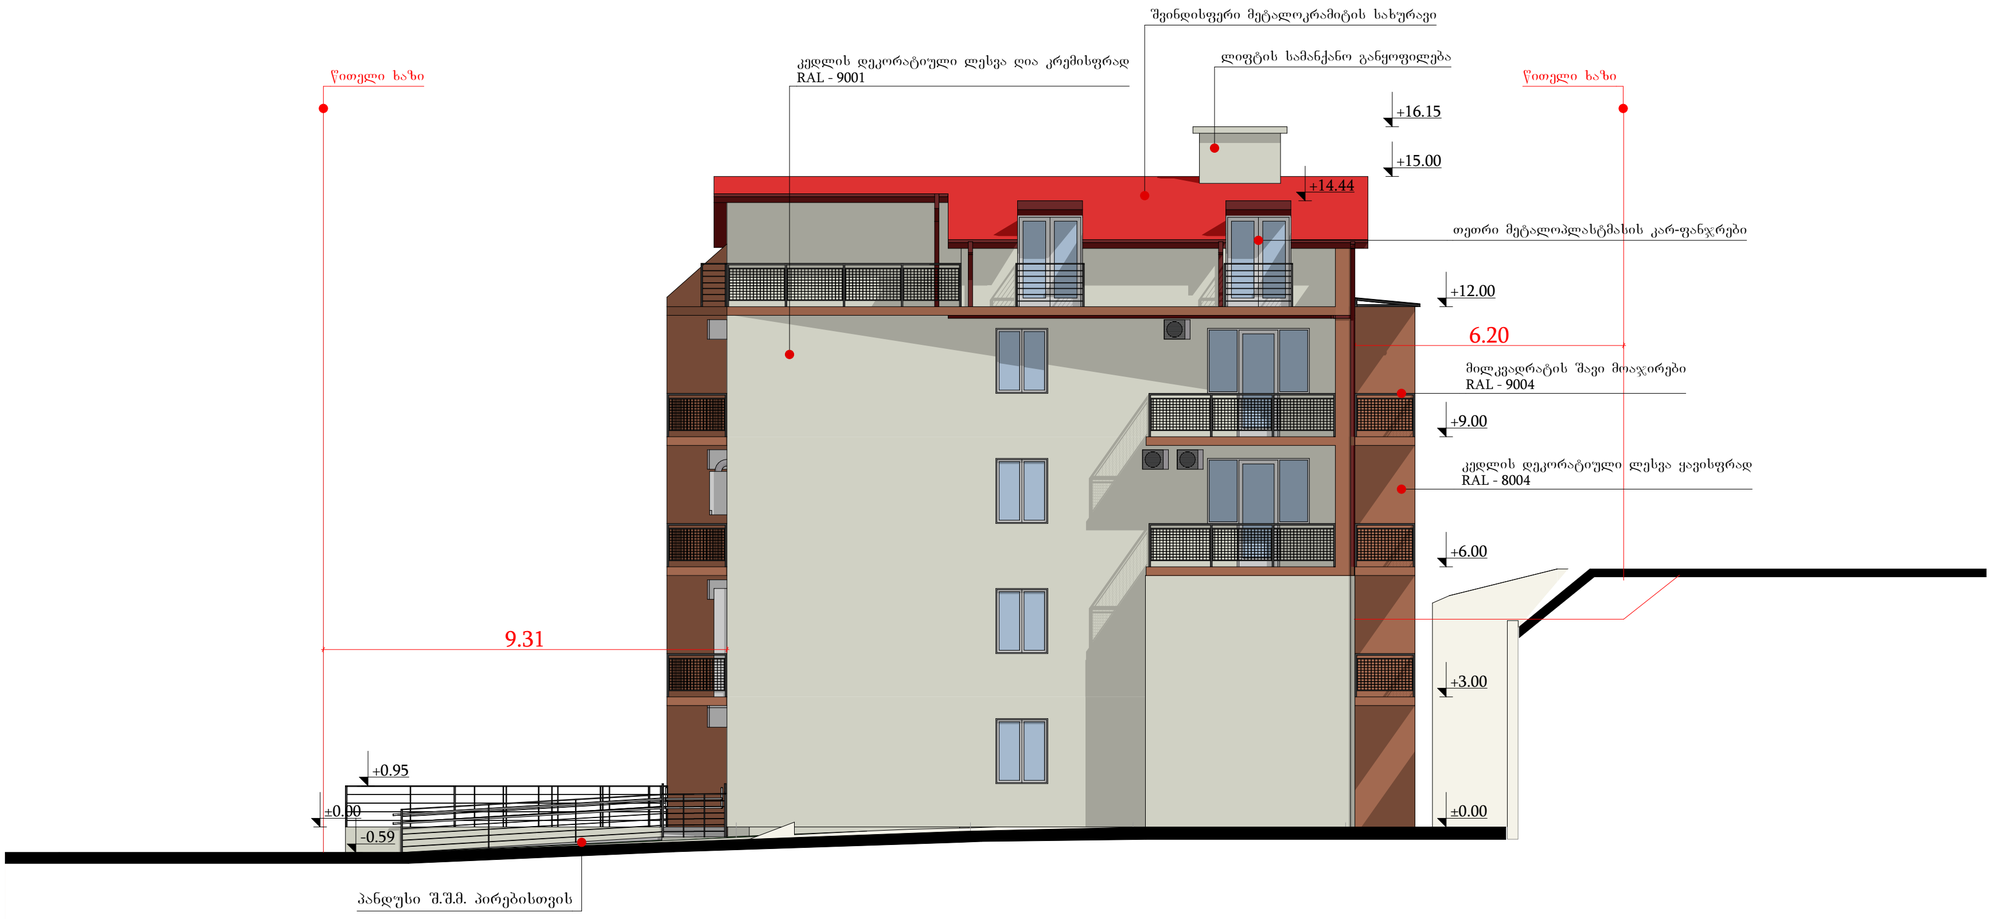

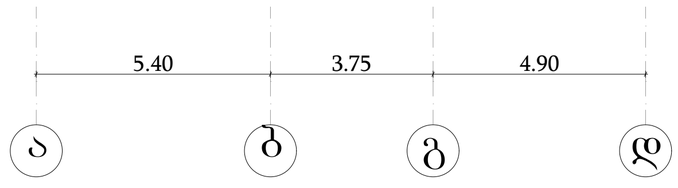

არქიტექტორი		შ. პაპინაშვილი	ობიექტის მისამართი: ქ.თბილისი, ირაკლი გამრეკლის ქუჩა, №37 ს.კ: 01.14.02.025.140			
			პროექტის სახელწოდება: მრავალბინიანი საცხოვრებელი სახლი			
დამკვეთი		შ.პ.ს. "ᲝᲜ ᲓᲔᲕᲔᲚᲝᲞᲔᲠᲘ"	სტადია პროექტი	მასშტაბი 1:100	ფურც. რაო.	თარიღი 2021წ

ფასადი დ-ა ღერძებს შორის
მ. 1:100

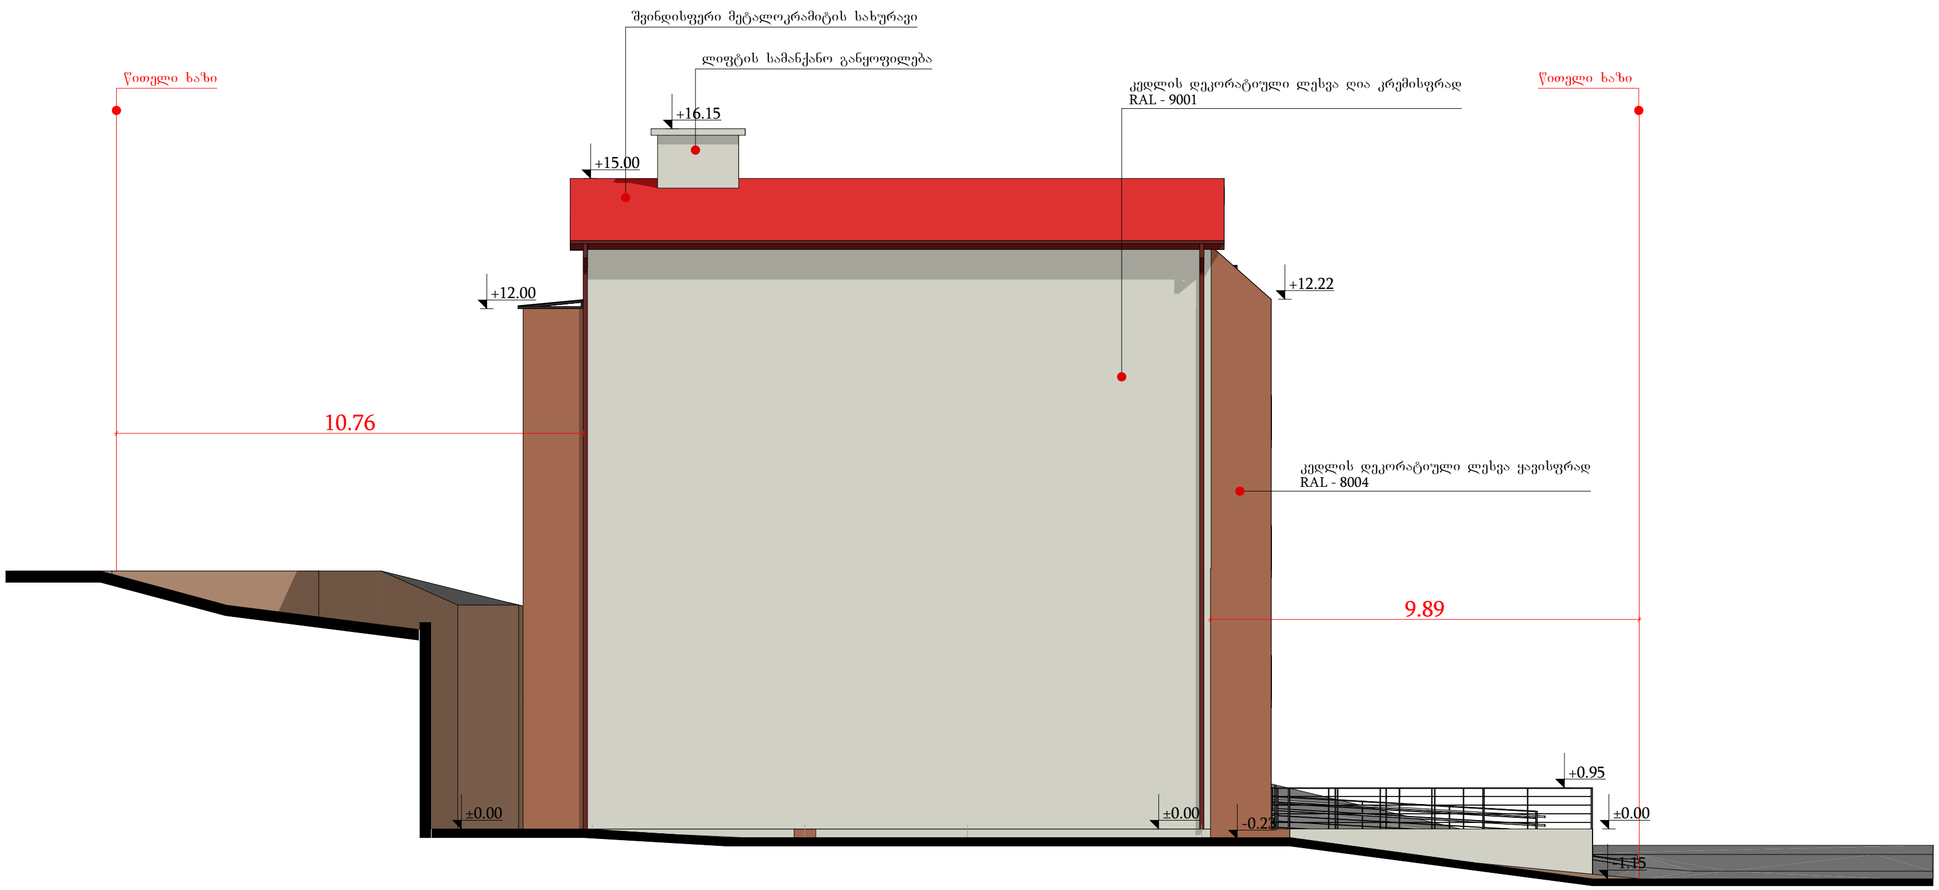

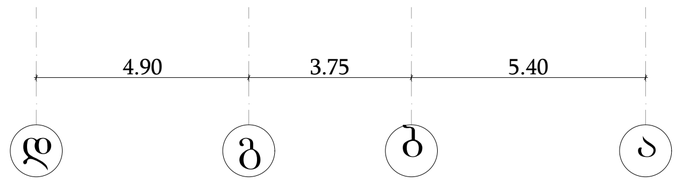

არქიტექტორი		შ. პიპინაშვილი	ობიექტის მისამართი: ქ.ოზურგეთი, ორაკლი გამრეკლის ქუჩა, №37 ს.კ.: 01.14.02.025.140			
			პროექტის სახელწოდება: მრავალბინიანი საცხოვრებელი სახლი			
დამკვეთი		შ.პ.ს. "ონ დეველოპერი"	სტადია პროექტი	მასშტაბი 1:100	ფურც. რაო.	თარიღი 2021წ