
სართულის გეგმა მ. 1:100

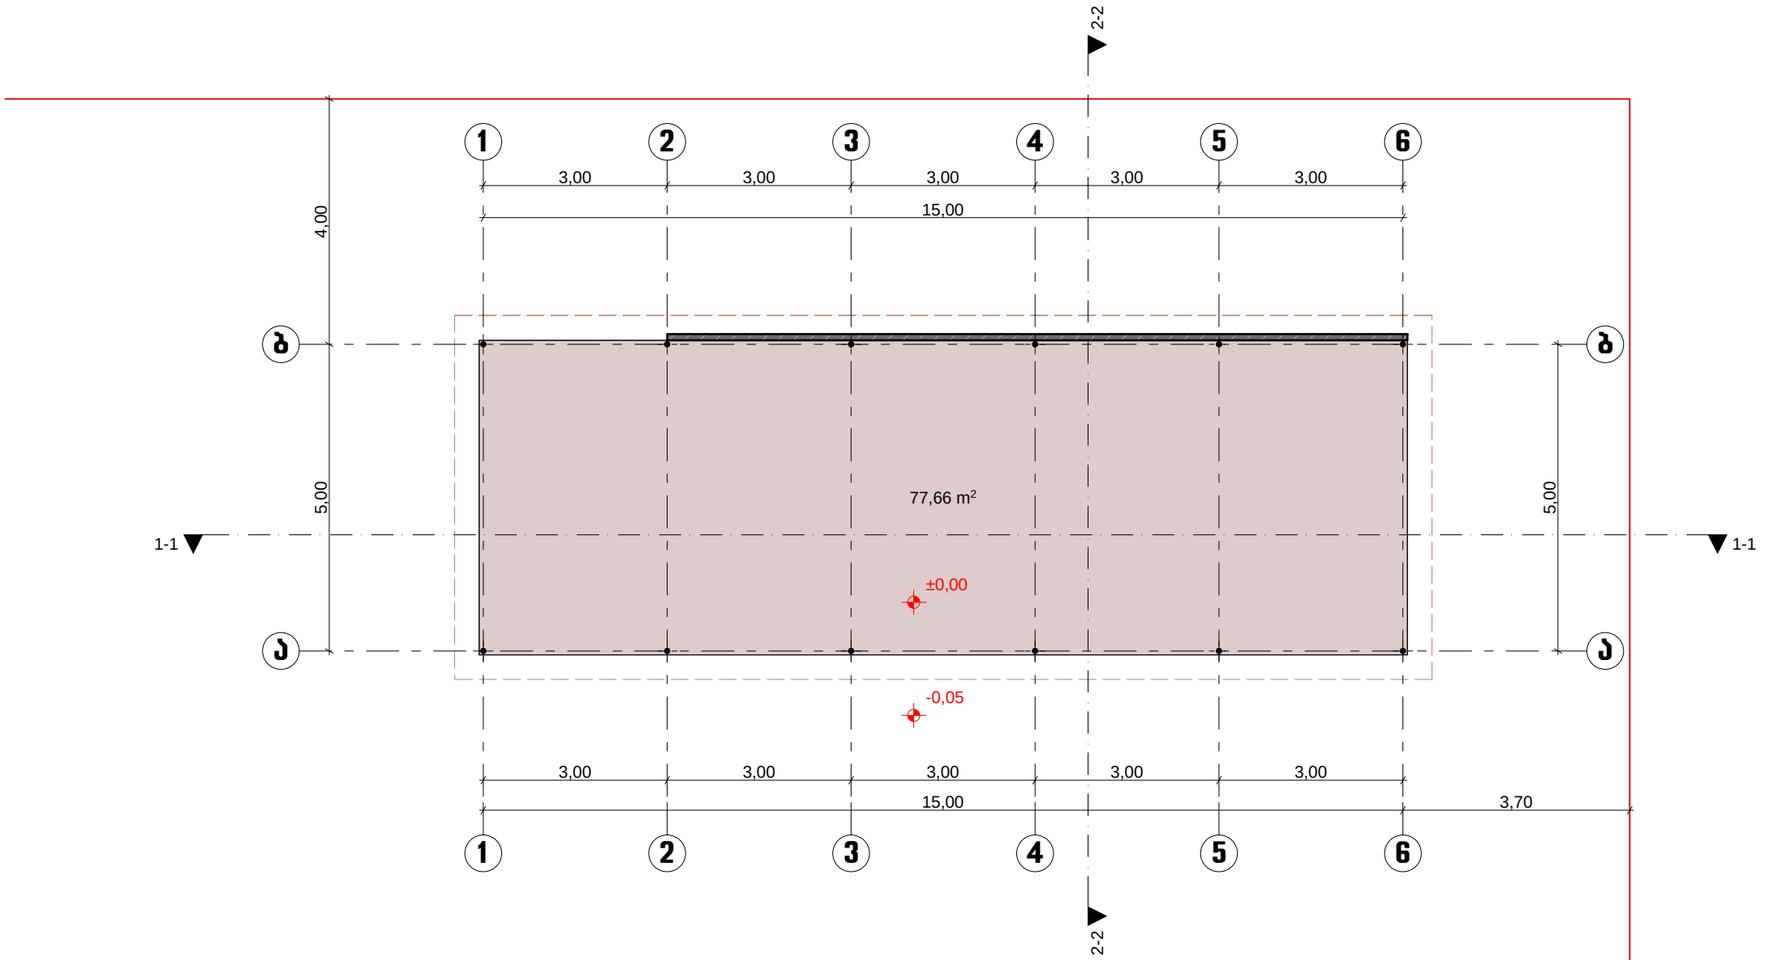

სახურავის გეგმა მ. 1:100

