

LEGEND:
ქსპლიკაცია:

- საპროექტო საზღვარი
- ნიშნული გეგმაზე
- ნიშნული ჭრილზე, ფასადზე
- პარკინგის ნუმერაცია
- ჭრილის ხაზი
- ბეტონის ბლოკის ქედელი
- სენდვიჩ პანელის ქედელი
- ცეცხლგამძლეპანელებიროშუაჯის ქედელი
- გაჯელილებული ბეტონის სპრეცკონური ფლეთნები 3 სთ-იანი ხანძარმედეგობით (სვეტი, კოჭი, ტიუფრაგმა, ნაბეჭის და გადახურვის ფილა)
- შახტის ალმნიშვნელი
- ღერძის ხაზი
- ქედლის ცეცხლმედეგობის ხარისხი 1 საათი
- ქედლის ცეცხლმედეგობის ხარისხი 2 საათი
- გასასვლელამდე საშალი მანძილი
- მისაწვდომი სვლებაზე
- პანდუსის ქანობის მაჩვენებელი
- საძმიანი დაცვებულობა (სძ)
- სასაწყობო დაცვებულობა (სწ-1)

Project Name:
პროექტის სახელი:

სასაწყობე შენობა ავჭალაში ნიქბანაიას N1

ძირითადი გეგმა

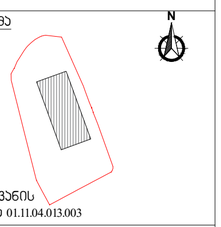

მარშალ გელოვანის
გამზირი №1 ს/ე 01.11.04.013.003

Customer:
დამკვეთი:

"Montage Georgia" LTD
10 J.Shalikashvili Str.
Tbilisi, Georgia
Mob: +(995) 599 393 397
E-mail: info@montage.ge

Executed by:
შემსრულებელი:

შპს "პროექტ სერვისი XXI
აააშენელის 19, თბილისი, საქართველო
LTD "Project Service XXI
Papashvili 19, Tbilisi, Georgia
web: www.ps21.ge
Mob: +995 599 304 347; +995 551 304 347;
E-mail: giabokeria@ps21.ge; info@ps21.ge

POSITION თანამდებობა	NAME სახელი	SIGNATURE ხელმოწერა
DIRECTOR დირექტორი	G. Bokeria გ. ბოკერია	
CHIEF ARCHITECT მთ. არქიტექტორი	I. Chitorelidze ი. ნიტორელიძე	
DRAWN BY შესრულა		
CHEKED BY შეამოწმა	G. Bokeria გ. ბოკერია	

DRAWING NAME:
დასახელება:

ხხ0ვის გენგმა

Status

STAGE
სტადია

DATE თარიღი	23/10/2020	**SHEET** შეარცელი	001
SCALE მასშტაბი	1:500		
PAGE FORMAT შრომატი	A2		

FILE NAME
შაილის სახელი

REVISION
რევიზია

თარიღი 2020

ჭრილი

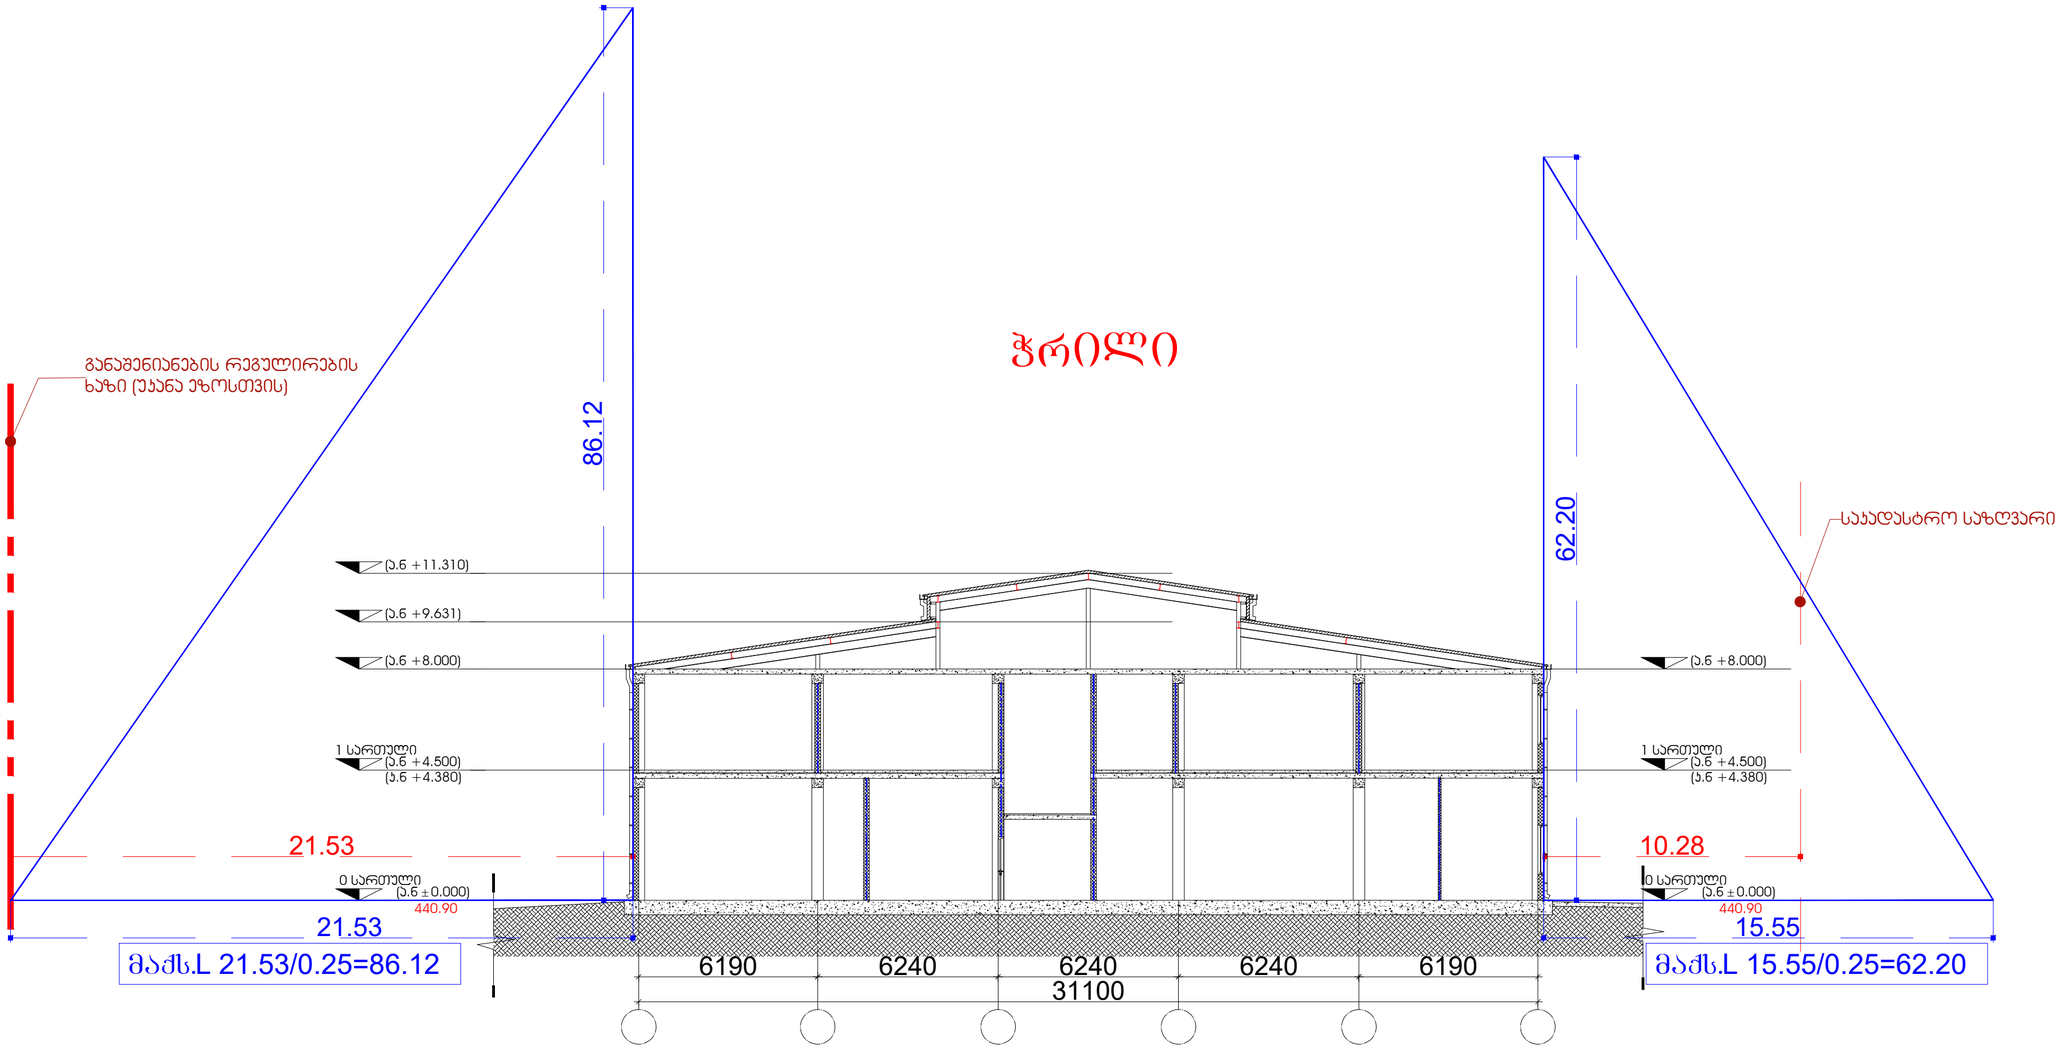

LEGEND:
ექსპლიკაცია:

	საკადასტრო საზღვარი
L 0 FFL ±0.000 SSL -0.230	ნიშნული გეგმაზე
ტალოშიული 0.6 ±0.000 (ა.ნ 0.250)	ნიშნული ჭრილზე, ფასადზე
1	პარკინგის ნუმერაცია
1 A-2	ჭრილის ხაზი
	ბეტონის ბლოკის კედელი
	სენდვიჩ პანელის კედელი
	ცეცხლგამძლეობაბეტონის კედელი
	გაკეთილშობილებული ბეტონის სპორტბეტონის ელემენტები 3 სთ-იანი ხანძარმედეგობით (სვეტი, კოჭი, დიაფრაგმა, ტაბაკის და გადახურვის ფილა)
	შახტის აღმნიშვნელი
1	ღერძის ხაზი
	კედლის ცეცხლმედეგობის ხარისხი 1 საათი
	კედლის ცეცხლმედეგობის ხარისხი 2 საათი
	გასასვლელამდე სავალი მანძილი
	მისაწვდომი სვლაგეზე
10%	პანდუსის ქანობის მაჩვენებელი
	საძმიანი დაუკვეხულობა (სძ)
	სასანყობო დაუკვეხულობა (სწ-1)

Project Name:
პროექტის სახელი:

სასაწყობო შენობა ავჭალაში ნიძვიანაიას N1

ძირითადი გეგმა

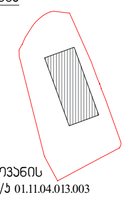

მარჯან გელოვანის
გამზირი №1 ს/კ 01.11.04.013.003

Customer:
დამკვეთი:

"Montage Georgia" LTD
10 J.Shalikashvili Str.
Tbilisi, Georgia
Mob: +(995) 599 393 397
E-mail: info@montage.ge

Executed by:
შემსრულებელი:

შპს "პროექტ სერვისი XXI
პაპაშვილის 19, თბილისი,
საქართველო
LTD "Project Service XXI
Papashvili 19, Tbilisi, Georgia
web: www.ps21.ge
Mob: +995 599 304 347; +995 551 304 347;
E-mail: giabokeria@ps21.ge; info@ps21.ge

POSITION თანამდებობა	NAME სახელი	SIGNATURE ხელმოწერა
DIRECTOR დირექტორი	G. Bokeria გ. ბოკერია	
CHIEF ARCHITECT მთ. არქიტექტორი	I. Chitorelidze ი. ჩიტორელიძე	
DRAWN BY შესრულა		
CHEKED BY შეამოწმა	G. Bokeria გ. ბოკერია	

DRAWING NAME:
დასახელება:

ხის ჭრილი

Status

STAGE
სტადია

DATE თარიღი	23/10/2020	SHEET შეკვეთი	001
SCALE მასშტაბი	1:150		
PAGE FORMAT შეზომილი	A2		

FILE NAME
ფაილის სახელი

REVISION
რევიზია

თებერვალი 2020