

LEGEND:
ქსპლიკაცია:

- საპროექტო საზღვარი
- L 0 FFL ±0.000 SSL -0.230 — ნიშნული გეგმაზე
- ნიშნული ჭრილზე, ფასადზე
- 1 — პარკინგის ნუმერაცია
- 1 / A-2 — ჭრილის ხაზი
- ბეტონის ბლოკის ჯედელი
- სენდვიჩ პანელის ჯედელი
- ცეცხლგამძლეპანელებირომულუსის ჯედელი
- გაჯერებული ბეტონის სტრუქტურული ელემენტები 3 სთ-იანი სანარმედეგოებით (სქემის, პროექ, ტიპიფრაგმა, ნაბეჭდი და გაფართოების ფილეს)
- შახტის ალმნიშვნელი
- 1 — ღერძის ხაზი
- ჯედლის ცეცხლმედეგობის ხარისხი 1 საათი
- ჯედლის ცეცხლმედეგობის ხარისხი 2 საათი
- გასასვლელამდე საჭირო მანძილი
- მისაწვდომი სქლებაზე
- 10% — პანდუსის ქანობის მაჩვენებელი
- საძმიანი დაცვებულობა (სძ)
- სასაწყობო დაცვებულობა (სწ-1)

Project Name:
პროექტის სახელი:

სასაწყობო შენობა ავჭალაში ნიძვანიას N1

ძირითადი გეგმა

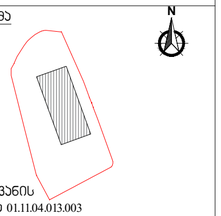

მარშალ გელოვანის გამზირი №1 ს/ე 01.11.04.013.003

Customer:
დამკვეთი:

"Montage Georgia" LTD
10 J.Shalikashvili Str.
Tbilisi, Georgia
Mob: +(995) 599 393 397
E-mail: info@montage.ge

Executed by:
შემსრულებელი:

შპს "პროექტ სერვისი XXI
აპაშენელის 19, თბილისი,
საქართველო
LTD "Project Service XXI
Papashvili 19, Tbilisi, Georgia
web: www.ps21.ge
Mob: +995 599 304 347; +995 551 304 347;
E-mail: giabokeria@ps21.ge; info@ps21.ge

POSITION პასუხისმგებლობა	NAME სახელი	SIGNATURE ხელმოწერა
DIRECTOR დირექტორი	G. Bokeria გ. ბოკერია	
CHIEF ARCHITECT მთ. არქიტექტორი	I. Chitorelidze ი. ჩიტორელიძე	
DRAWN BY შესრულა		
CHEKED BY შემოწმა	G. Bokeria გ. ბოკერია	

DRAWING NAME:
დასახელება:

ხედვის გენგმა

Status

STAGE
სტადია

DATE თარიღი	10/05/2022	**SHEET** ფურცელი	001
SCALE მასშტაბი	1:500		
PAGE FORMAT ფორმატი	A2		

FILE NAME
ფაილის სახელი

REVISION
რევიზია

თებერვალი 2020

ჭრილი 2-2

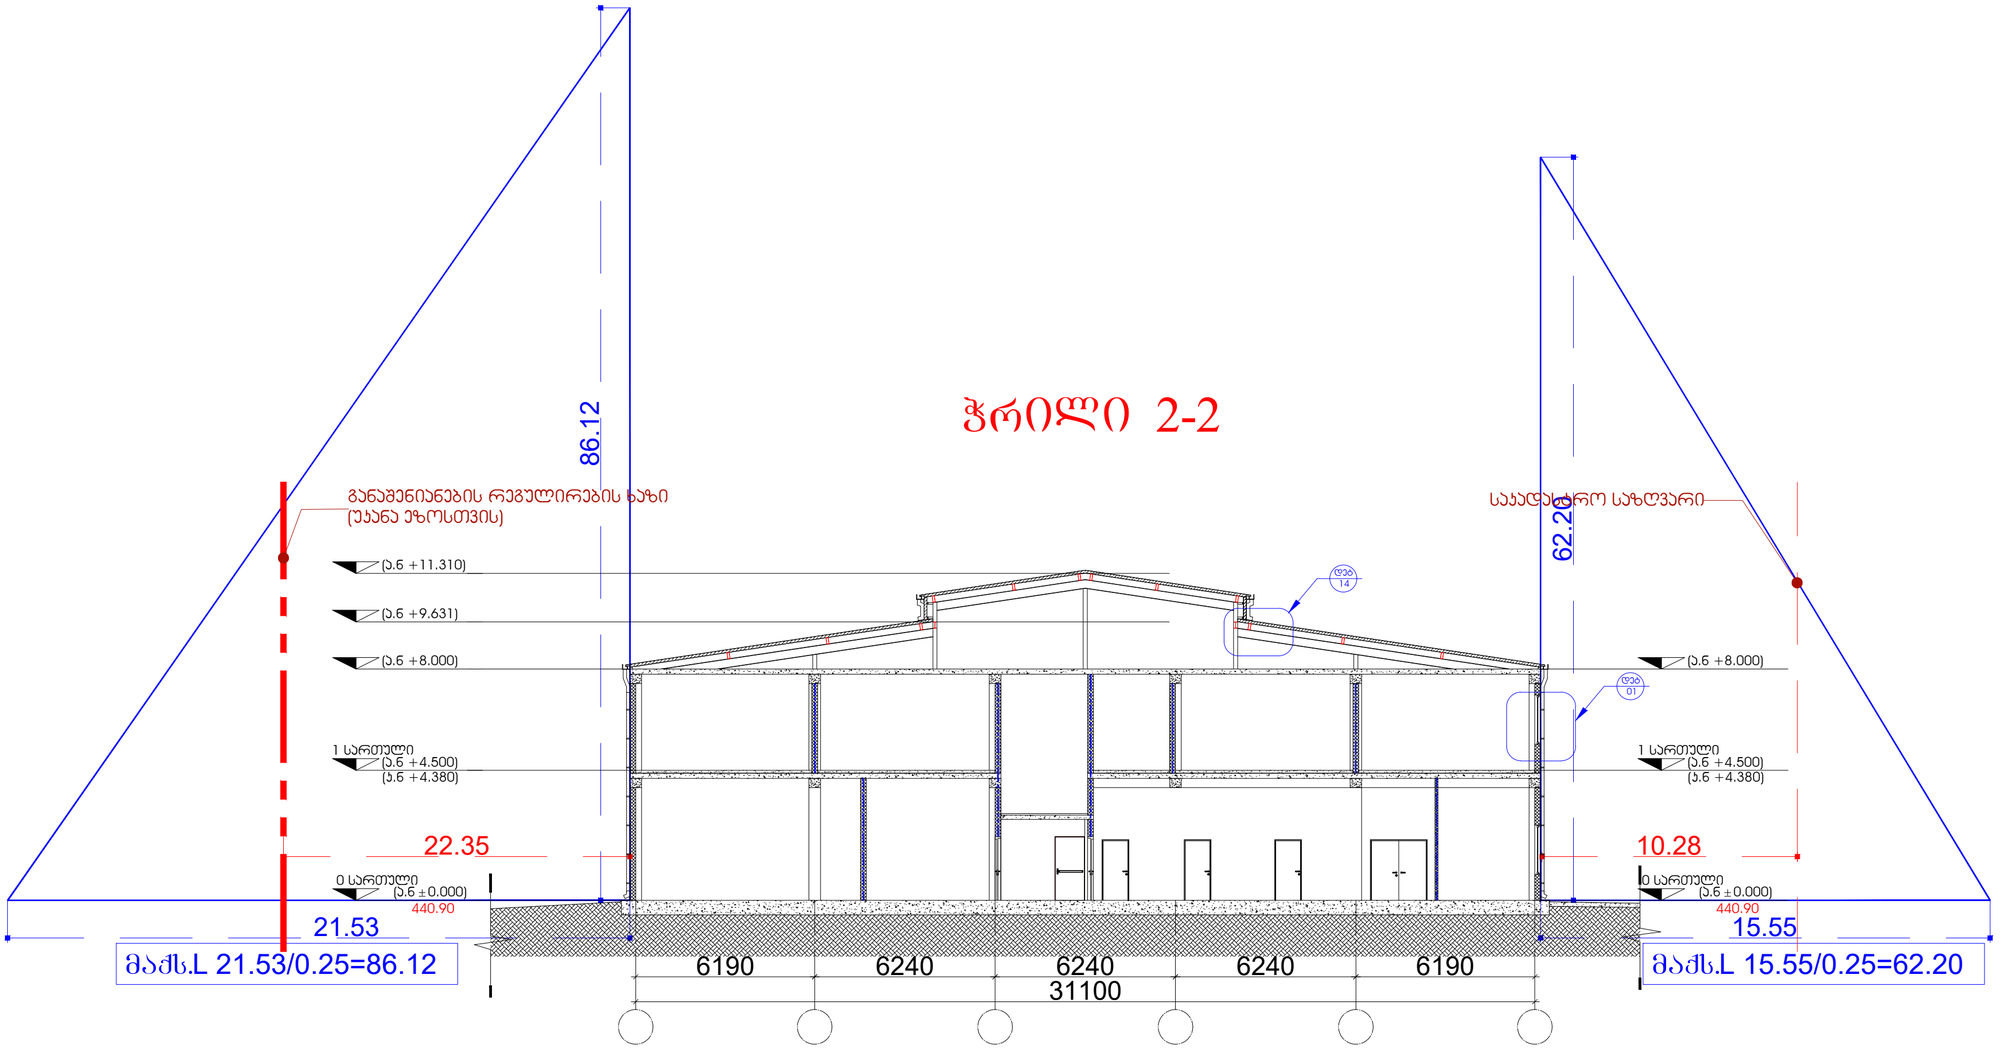

LEGEND:
ექსპლიკაცია:

	საკადასტრო საზღვარი
L 0 FFL ±0.000 SSL -0.230	ნიშნული გეგმაზე
ნაკადული 0.5 ±0.000 (ა.ნ 0.230)	ნიშნული ჭრილზე, ფასადზე
1	პარაპეტის ნუმერაცია
1 A-2	ჭრილის ხაზი
	ბეტონის ბლოკის კედელი
	სენდვიჩ პანელის კედელი
	ცეცხლგამძლეთაბაშირმუყაოს კედელი
	გაკლიტრებული ბეტონის სპორტბერული ზედაპირები 3 სთ-იანი სანარმედეგოებით (სვეტი, კოჭი, დიაფრაგმა, ლაბაკის და გადახარვის ფილა)
	შახტის აღმნიშვნელი
1	ღერძის ხაზი
	კედლის ცეცხლმედეგობის ხარისხი 1 საათი
	კედლის ცეცხლმედეგობის ხარისხი 2 საათი
	გასასვლელამდე სავალი მანძილი
	მისაწვდომი სვლაგეზე
10%	პანდუსის ქანობის მაჩვენებელი
	სახმიანი დაცვებულობა (სძ)
	სასანყობო დაცვებულობა (სწ-1)

Project Name:
პროექტის სახელი:

სასაწყობე შენობა ავჭალაში ნიძვანიას N1

ძირითადი გეგმა

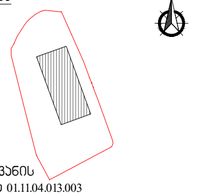

მარჯვალ გელოვანის
გამზირი №1 ს/ე 01.11.04.013.003

Customer:
დამკვეთი:

"Montage Georgia" LTD
10 J.Shalikashvili Str.
Tbilisi, Georgia
Mob: +(995) 599 393 397
E-mail: info@montage.ge

Executed by:
შემსრულებელი:

შპს "პროექტ სერვისი XXI
პაპაშვილის 19, თბილისი,
საქართველო
LTD "Project Service XXI
Papashvili 19, Tbilisi, Georgia
web: www.ps21.ge
Mob: +995 599 304 347; +995 551 304 347;
E-mail: giabokeria@ps21.ge; info@ps21.ge

POSITION თანამდებობა	NAME სახელი	SIGNATURE ხელმოწერა
DIRECTOR დირექტორი	G. Bokeria ბ. ბოკერია	
CHIEF ARCHITECT მთ. არქიტექტორი	I. Chitorelidze ი. ჩიტორელიძე	
DRAWN BY შემსრულა		
CHEKED BY შემოწმა	G. Bokeria ბ. ბოკერია	

DRAWING NAME:
დასახელება:

ხის ჭრილი

Status

STAGE
სტადია

DATE თარიღი	10/05/2022	SHEET ფურცელი	001
SCALE მასშტაბი	1:150		
PAGE FORMAT ფორმატი	A2		

FILE NAME
ფაილის სახელი

REVISION
რევიზია

თაბლისი 2020