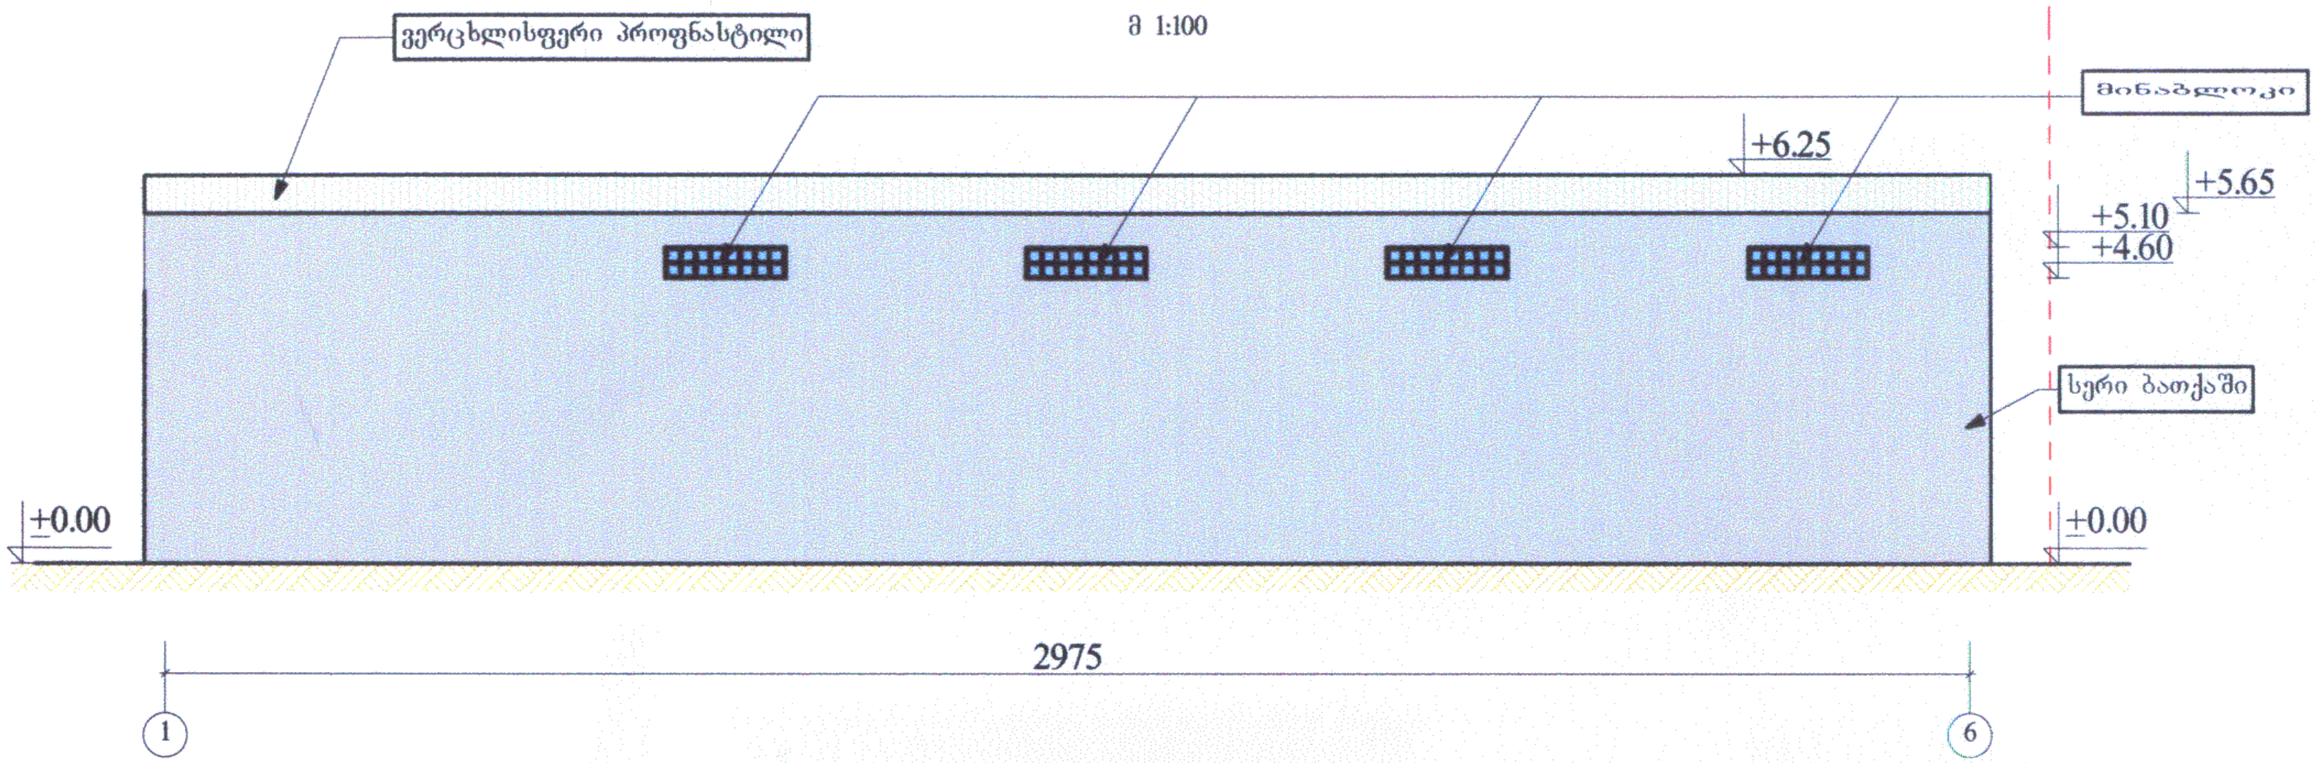

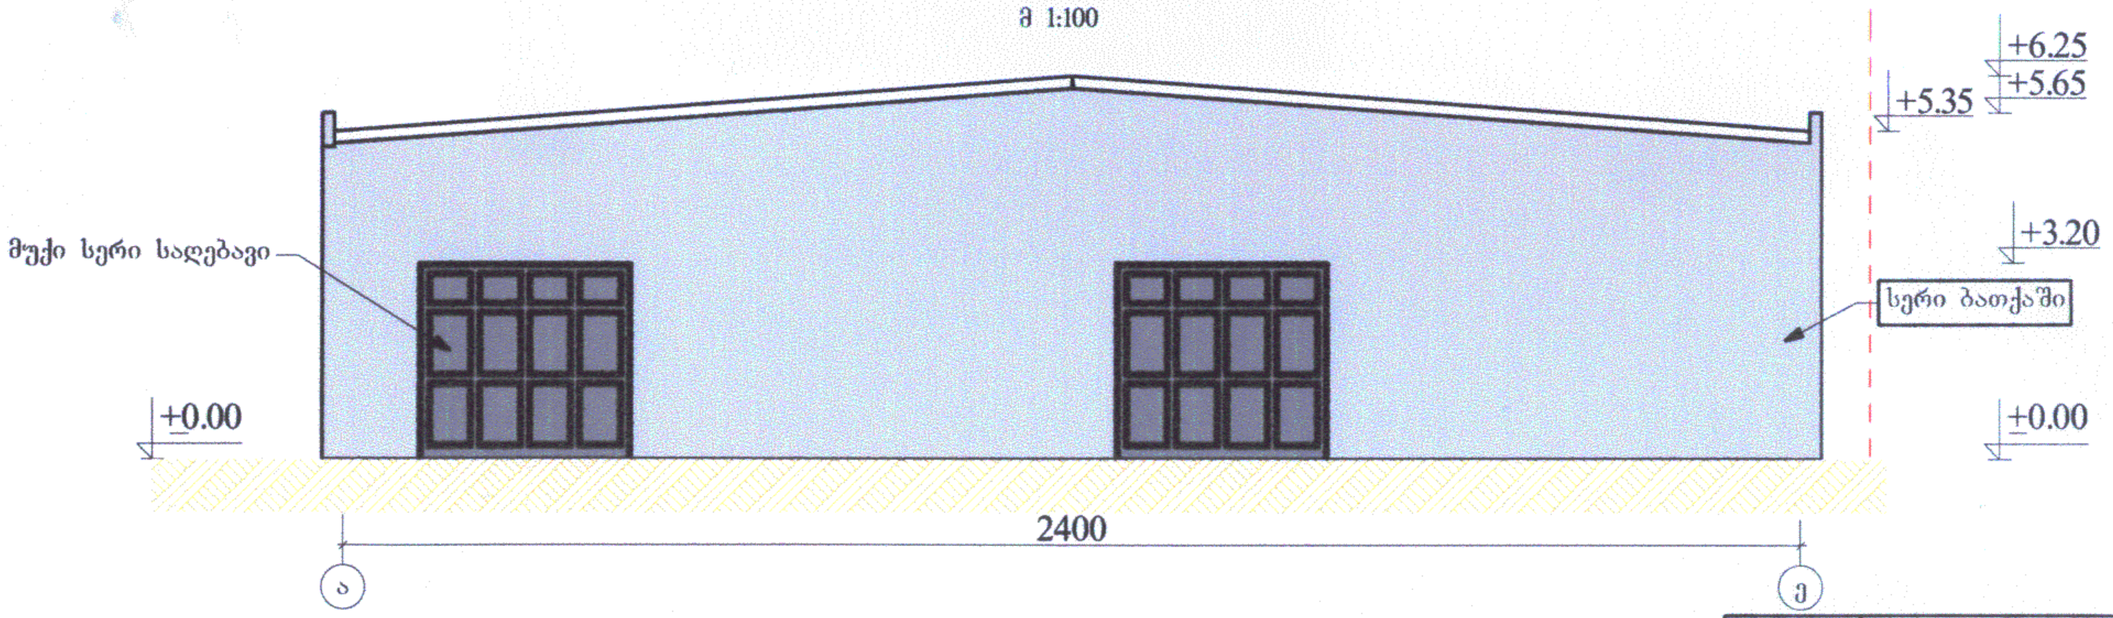

2012 წ	ინდ. მეწარმე " თემურ კვირცხალია"		
დირექტორი		თ. კვირცხალია	დამკვეთი
პროექტის მთ.არქ		ბ. კვირცხალია	
შეასრულა		თ. კვირცხალია	„თბილისური საფუარი"
ქ. თბილისი წყალსადენი ქუჩა №13		ფასადი 1-6 ფასადი ა-ე მ 1:100	ფურცელი არ-5

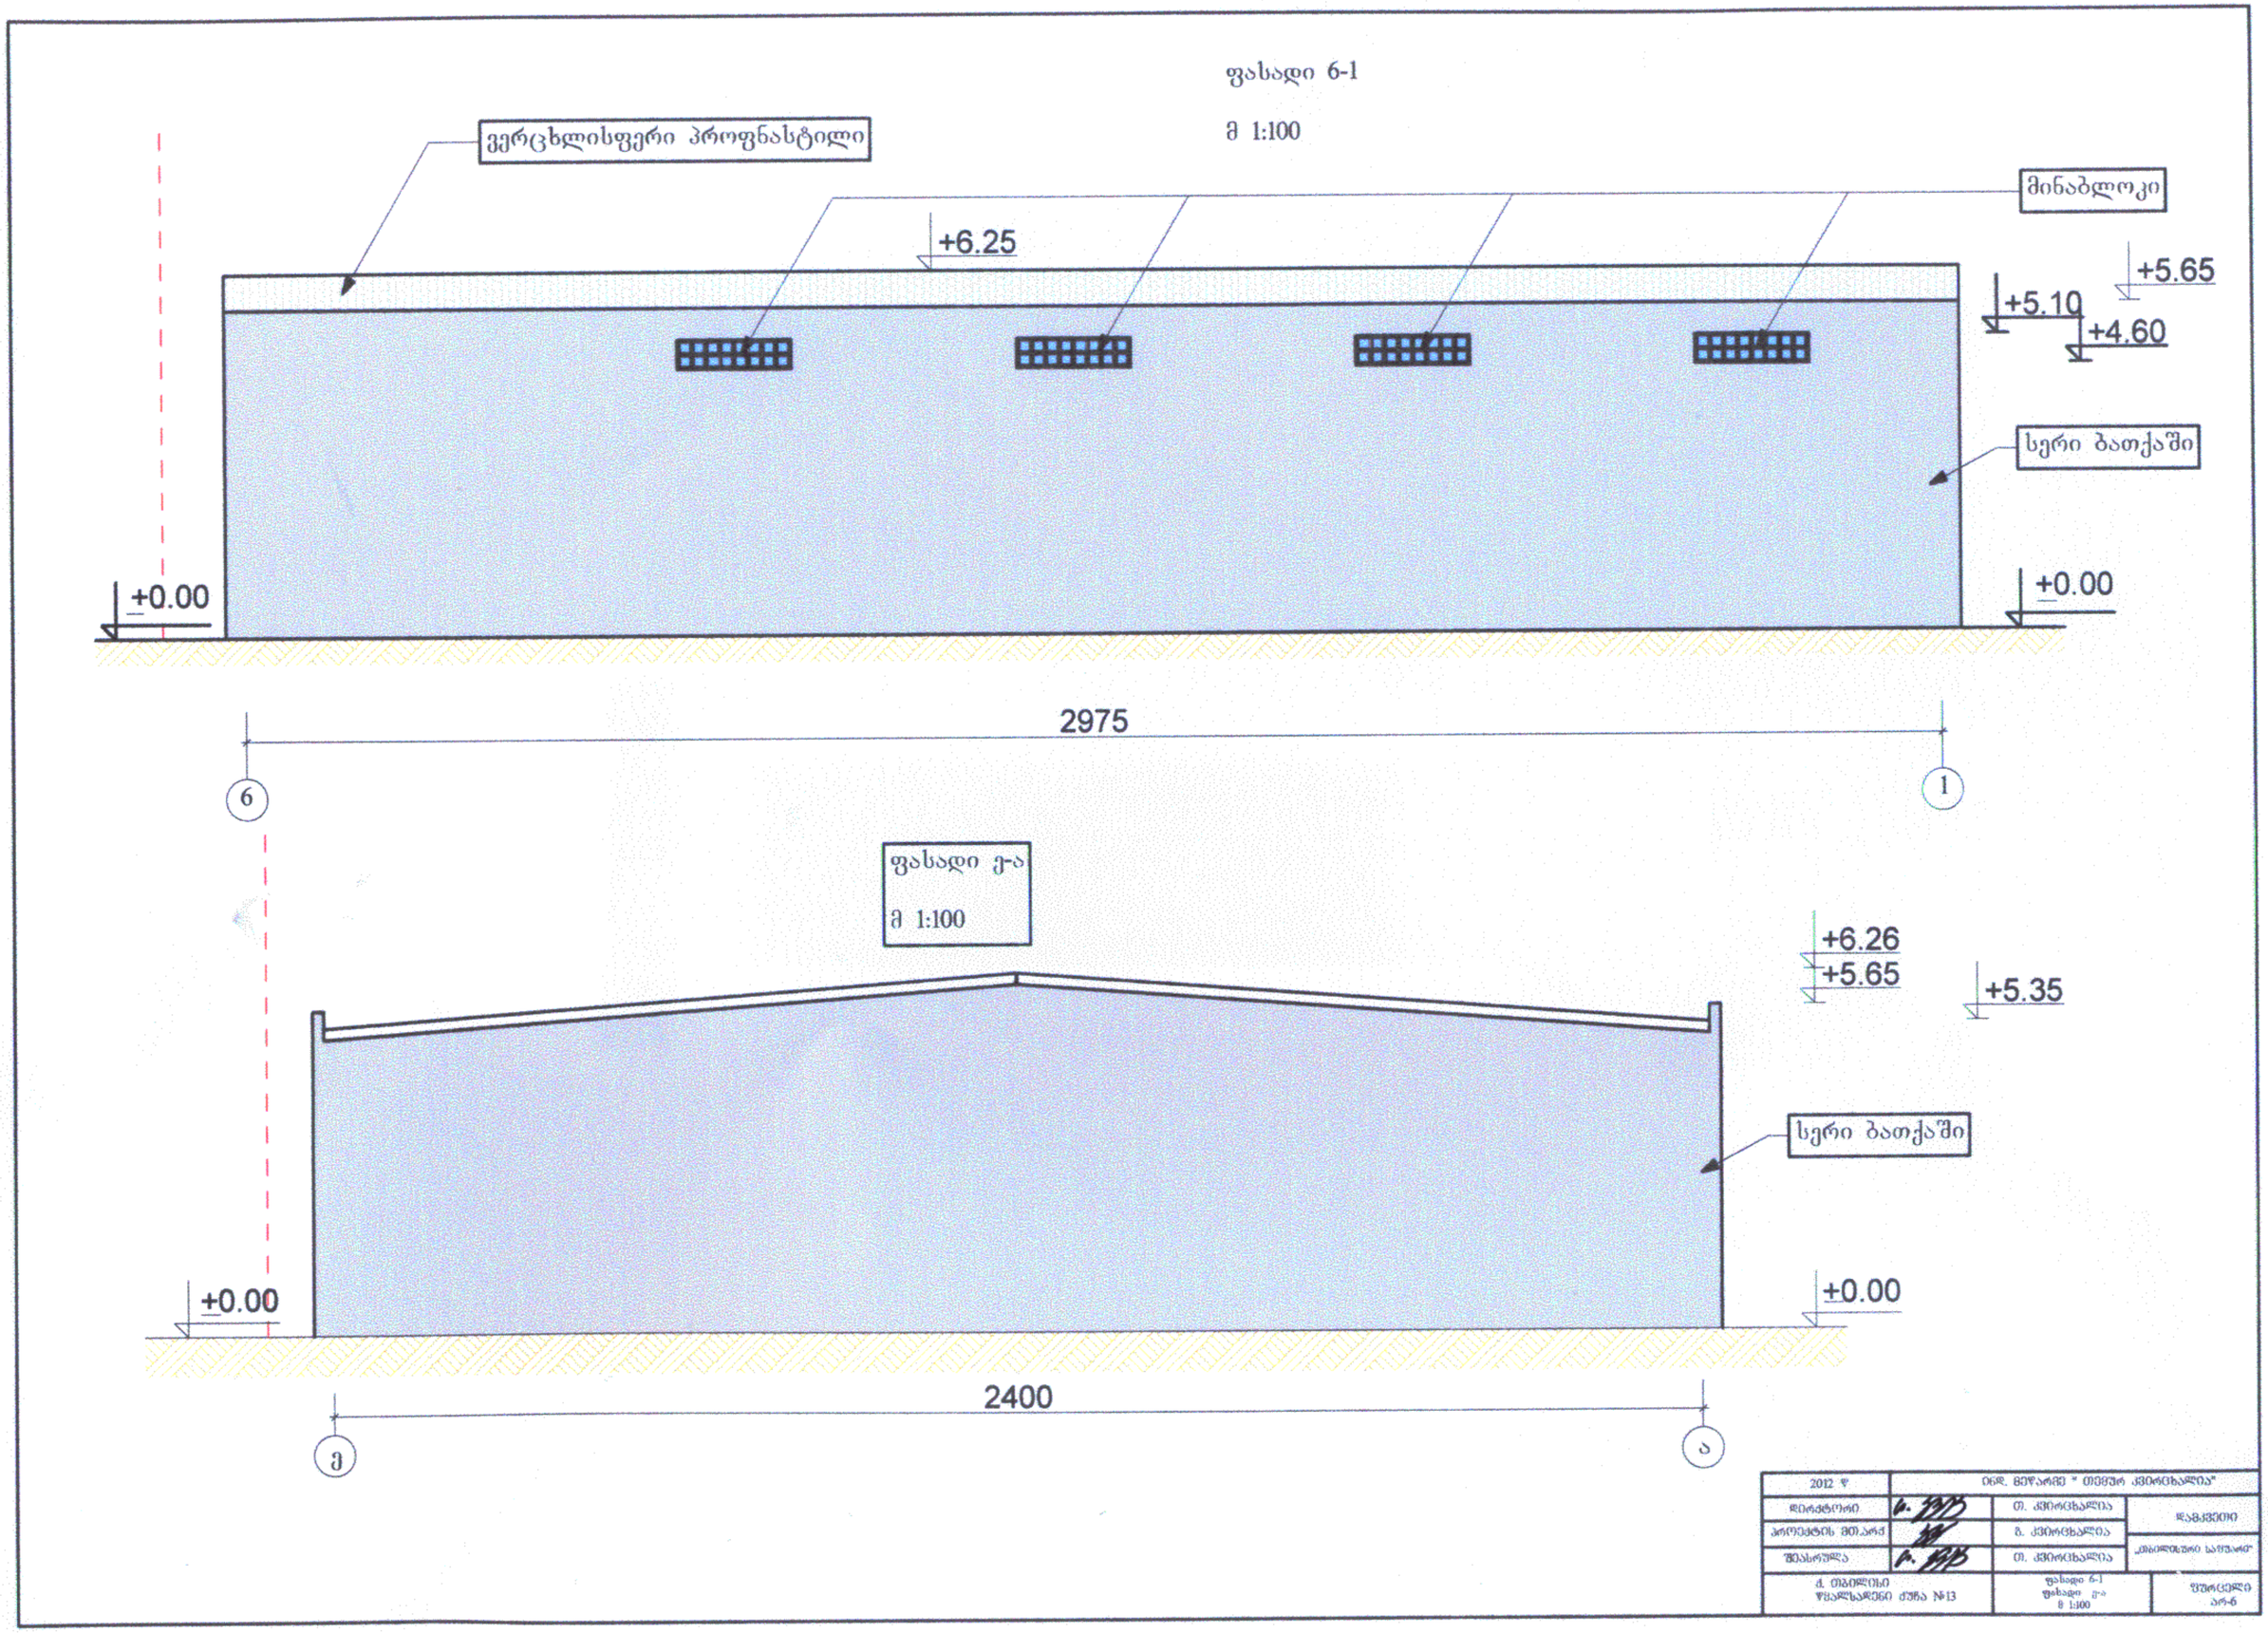

ფასადი 6-1
მ 1:100
ვერცხლისფერი პროფნასტილი
მინაბლოკი
+6.25
+5.65
+5.10
+4.60
სერი ბათქაში
±0.00
±0.00
2975
6
1
ფასადი ე-ა
მ 1:100
+6.26
+5.65
+5.35
სერი ბათქაში
±0.00
±0.00
2400
ე
ა
2012 წ
ინდ. მეწარმე " თემურ ქვირცხალია"
დირქტორი
თ. ქვირცხალია
ლამქვეთი
პროექტის მთ.არქ
ბ. ქვირცხალია
შეასრულა
თ. ქვირცხალია
„თბილისური სამუარი"
ქ. თბილისი
წყალსადენი ქუჩა №13
ფასადი 6-1
ფასადი ე-ა
მ 1:100
ფურცელი
არ-6