

ჭრილი 1-1

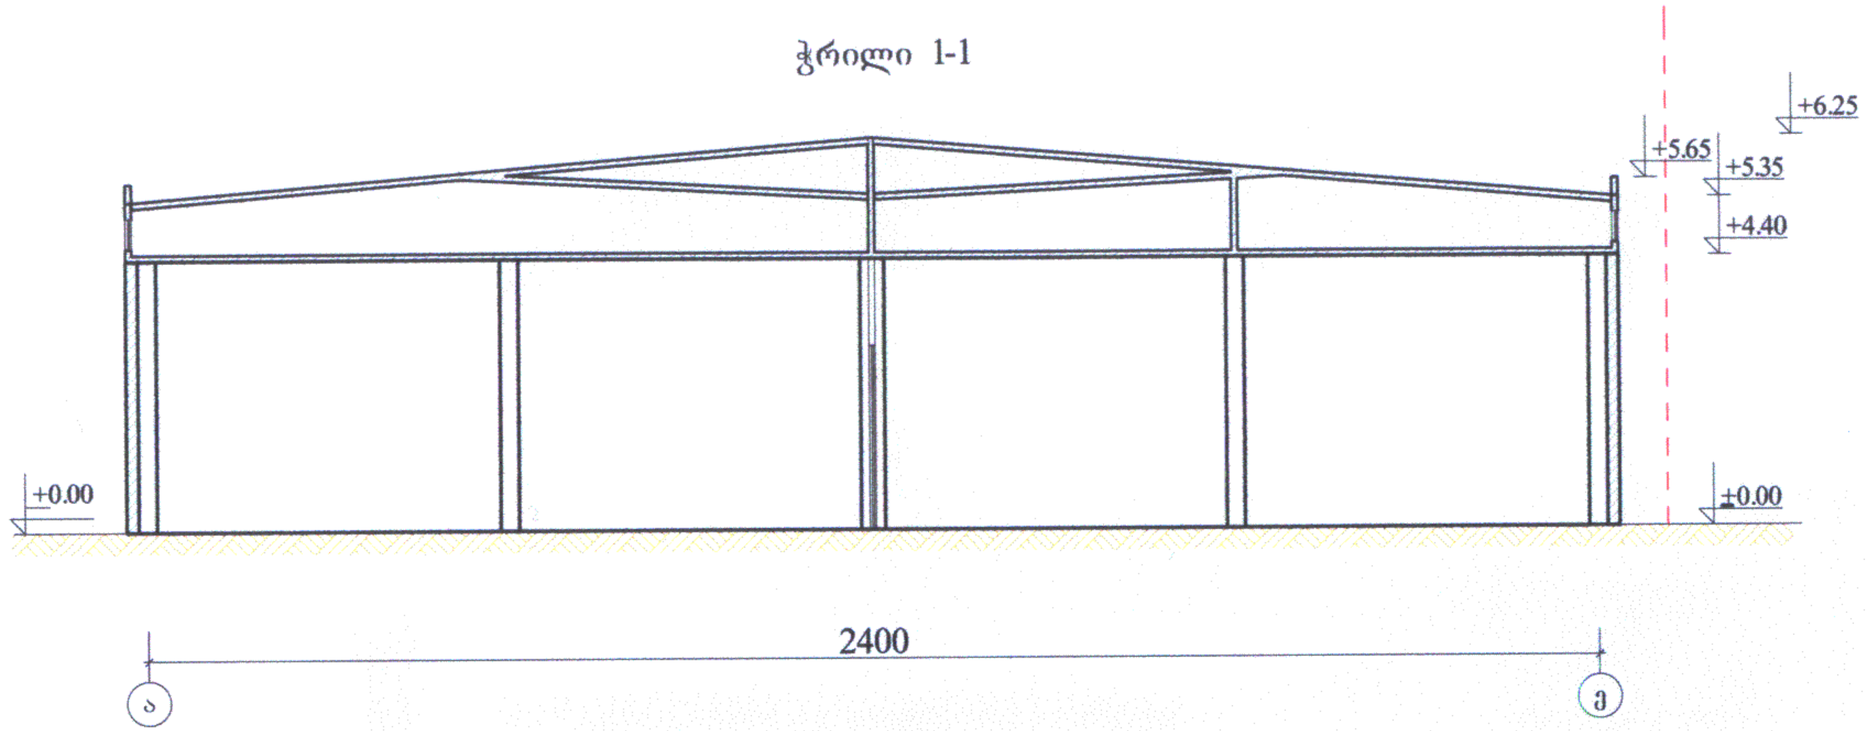

ჭრილი 2-2

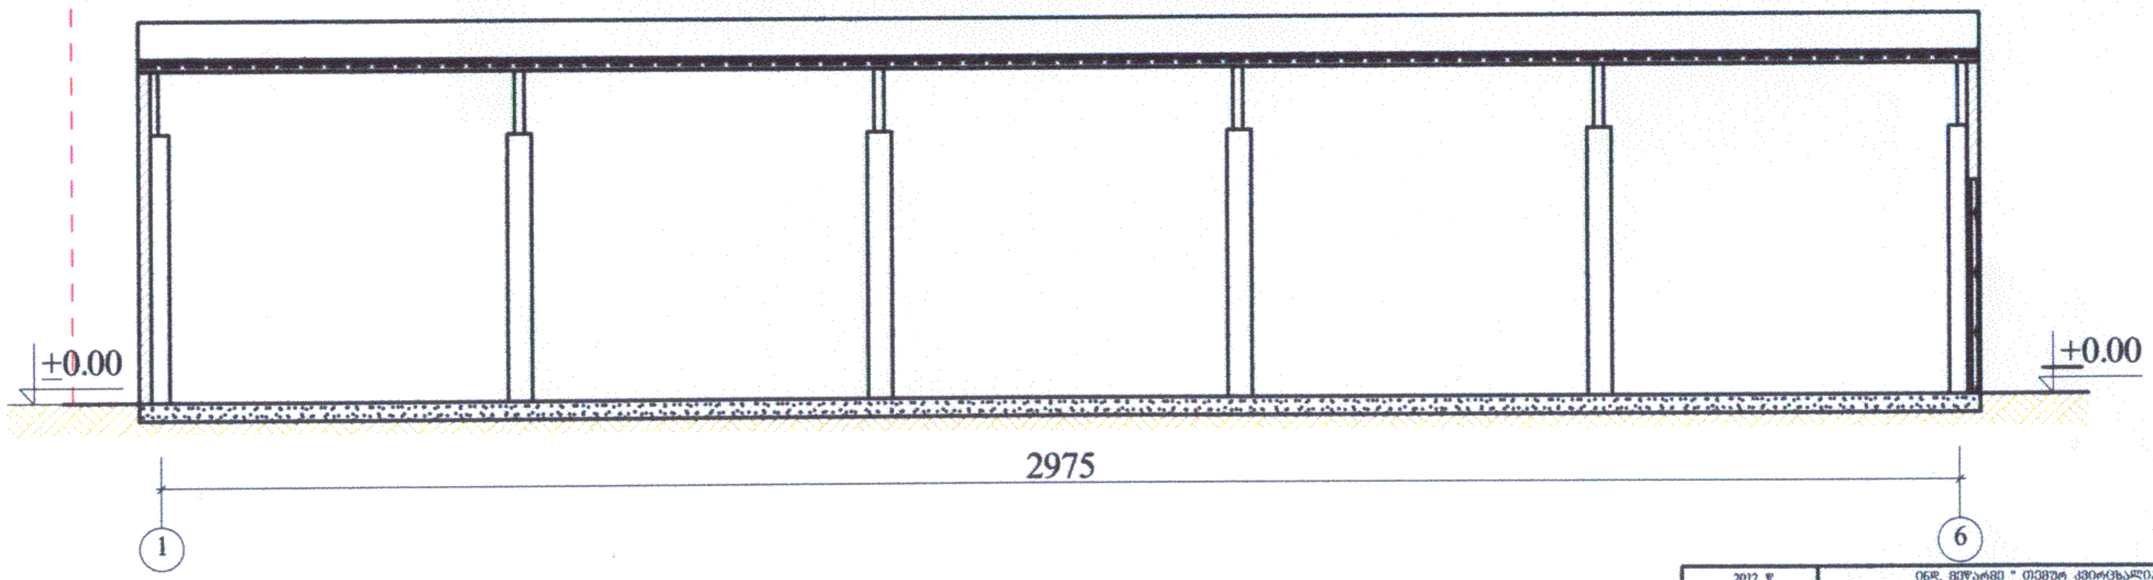

2012 წ	ინდ. მეწარმე " თემურ კვირკვახალია"		
დირექტორი	თ. კვირკვახალია		დამკვეთი
პროექტის მთ.არქ	ბ. კვირკვახალია		„ბათილისური საფუარი"
შესრულა	თ. კვირკვახალია		
ქ. თბილისი წყალსადენი ქუჩა №13	ჭრილი 1-1 ჭრილი 2-2 მ 1:100		ფურცელი არ-4