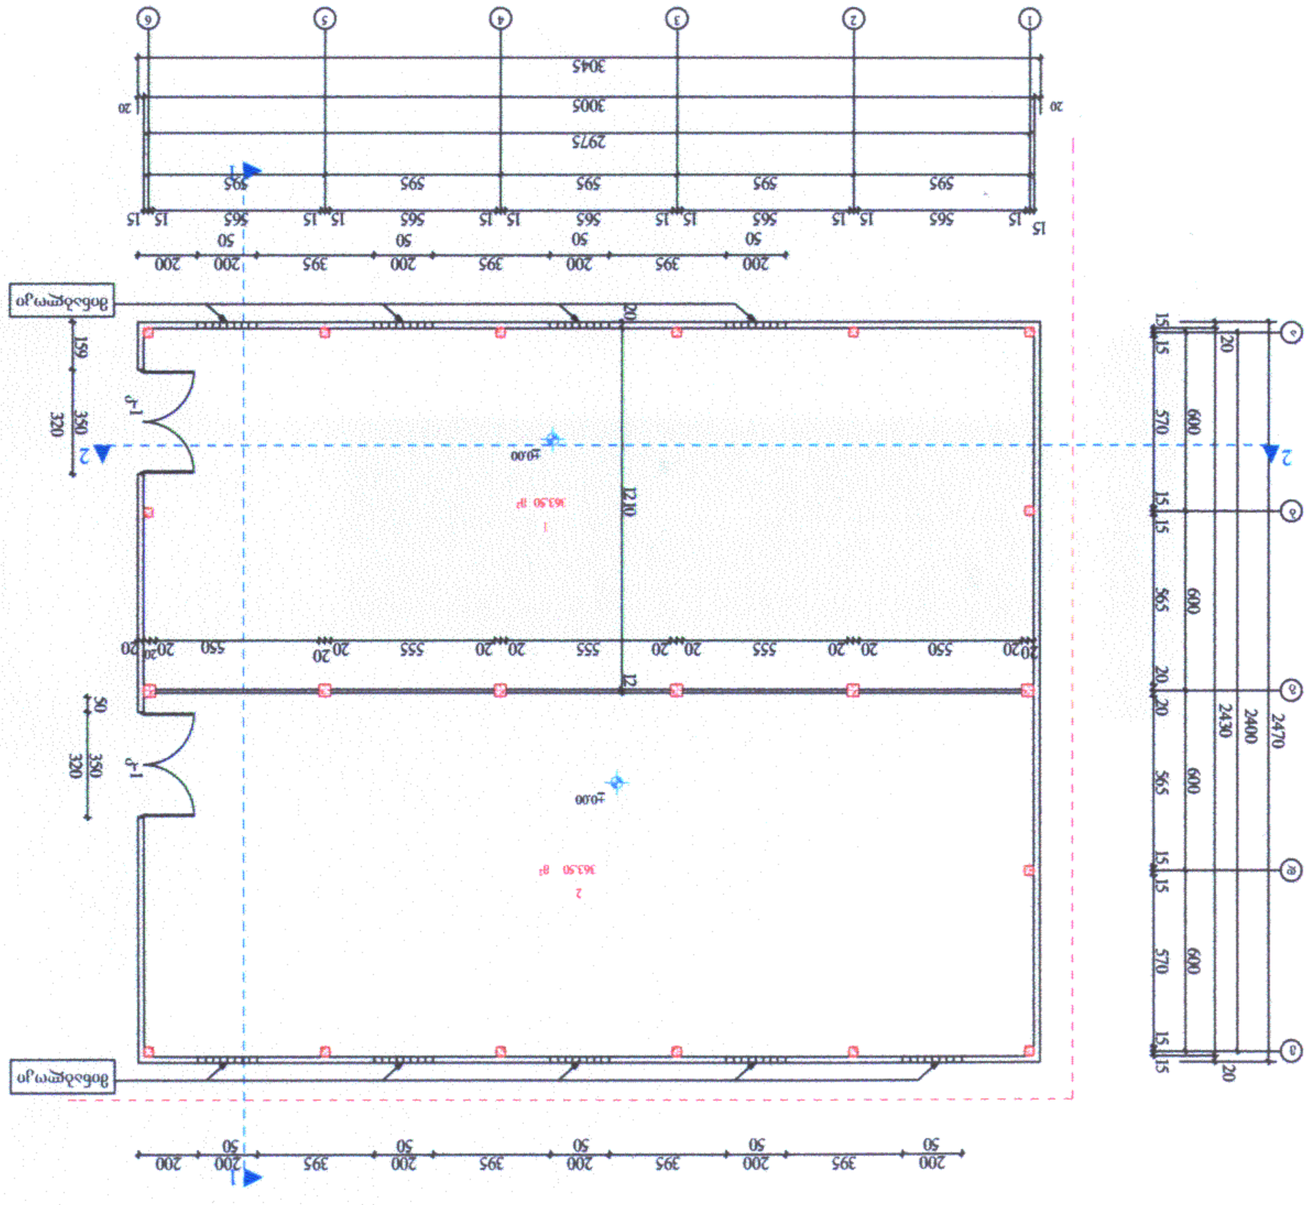
1-р
2
1
2
1
2
1

გადახურვის გეგმა

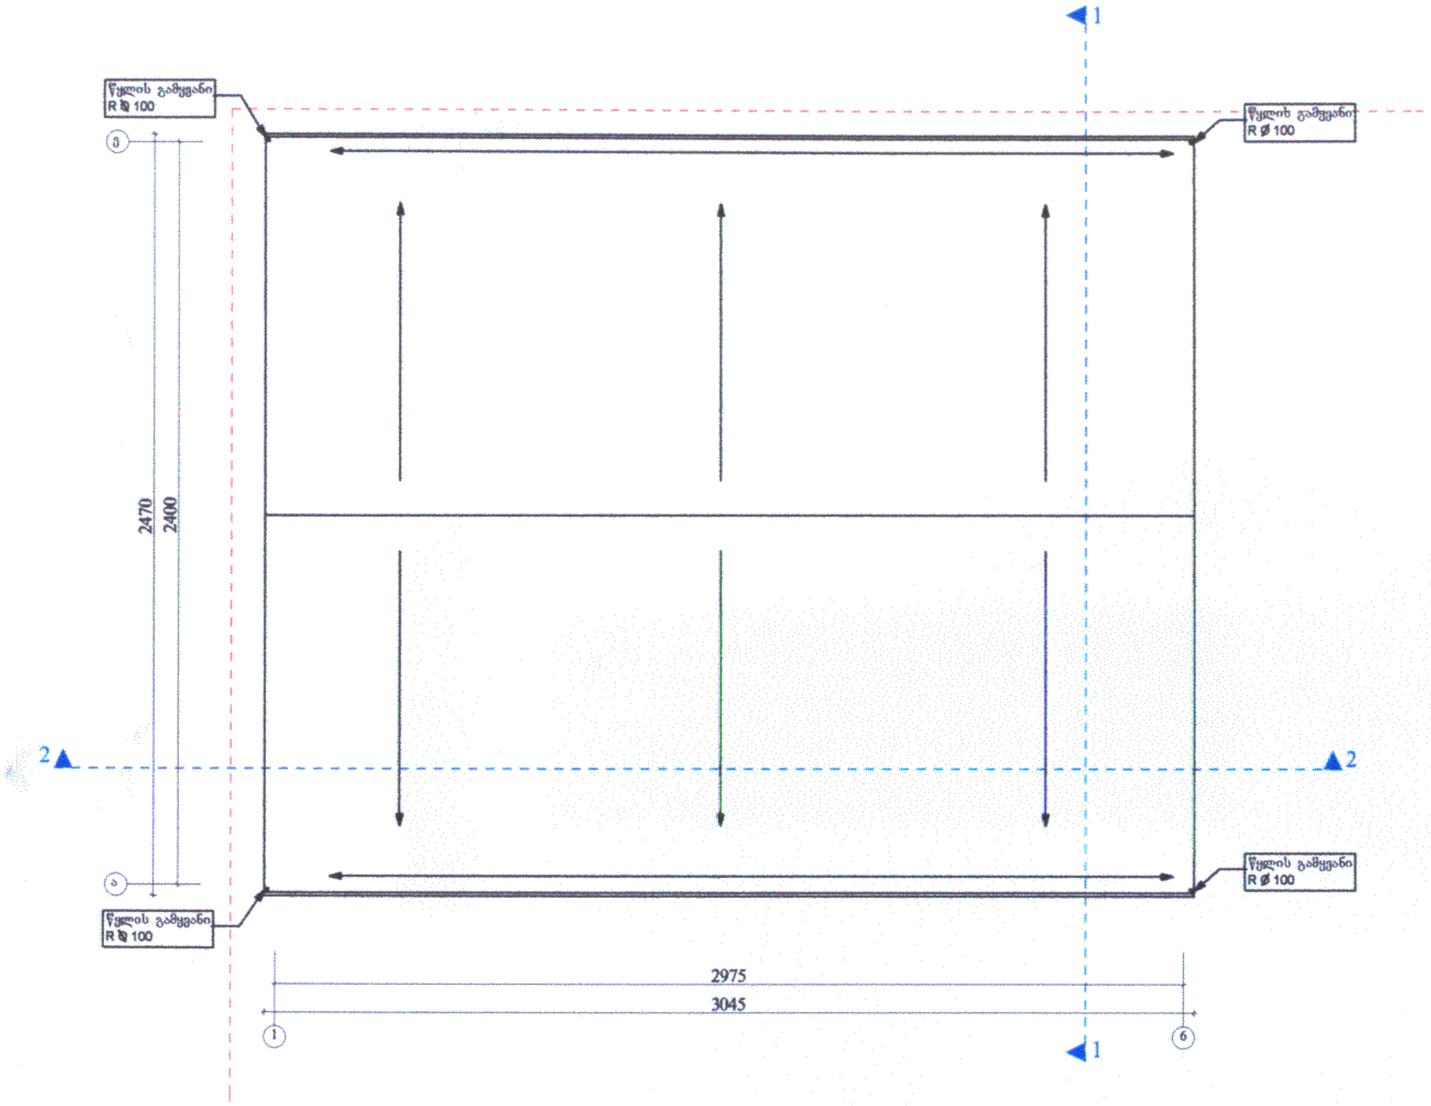

2012 წ	ინდ. მეწარმე "თემურ კვირცხალია"		
დირექტორი		თ. კვირცხალია	დამკვეთი
პროექტის მთ.არქ		ბ. კვირცხალია	„თბილისური საფუარი"
შეასრულა		თ. კვირცხალია	
ქ. თბილისი წყალხადენი ქუჩა №13		გადახურვის გეგმა მ 1:200	ფურცელი არ-3