


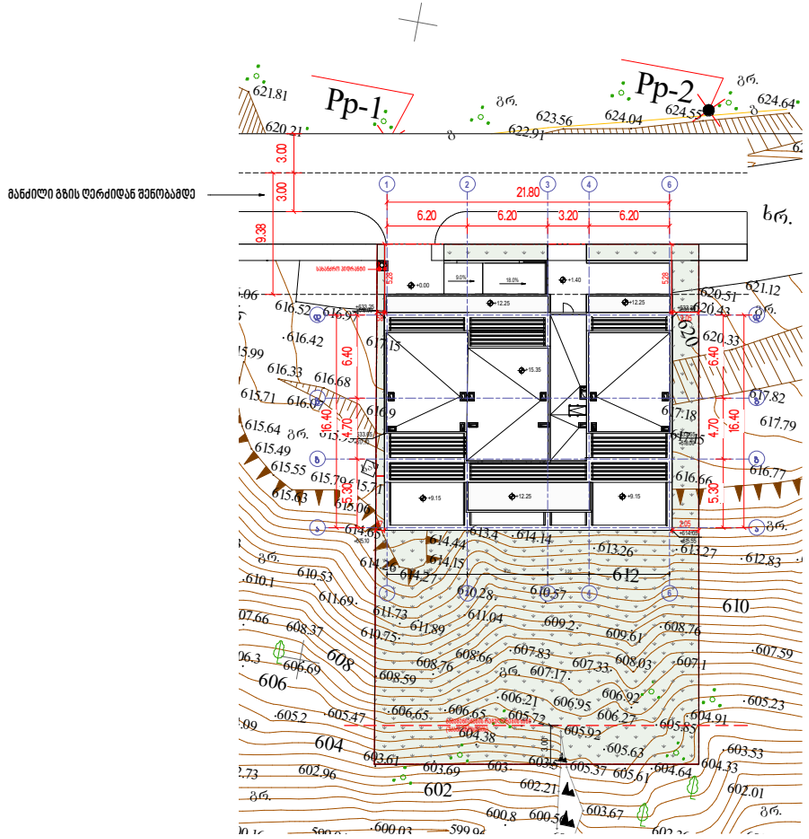





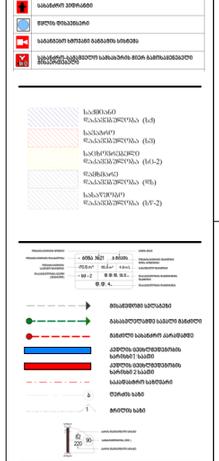





| | |
|---|---|
| პროექტის წელი | 2022_03 |
| თარიღი | 3/15/2022 |
| მთ. არქიტექტორი | დავით ვაშაკიძე |
| არქიტექტორი | დავით ლაშხი |

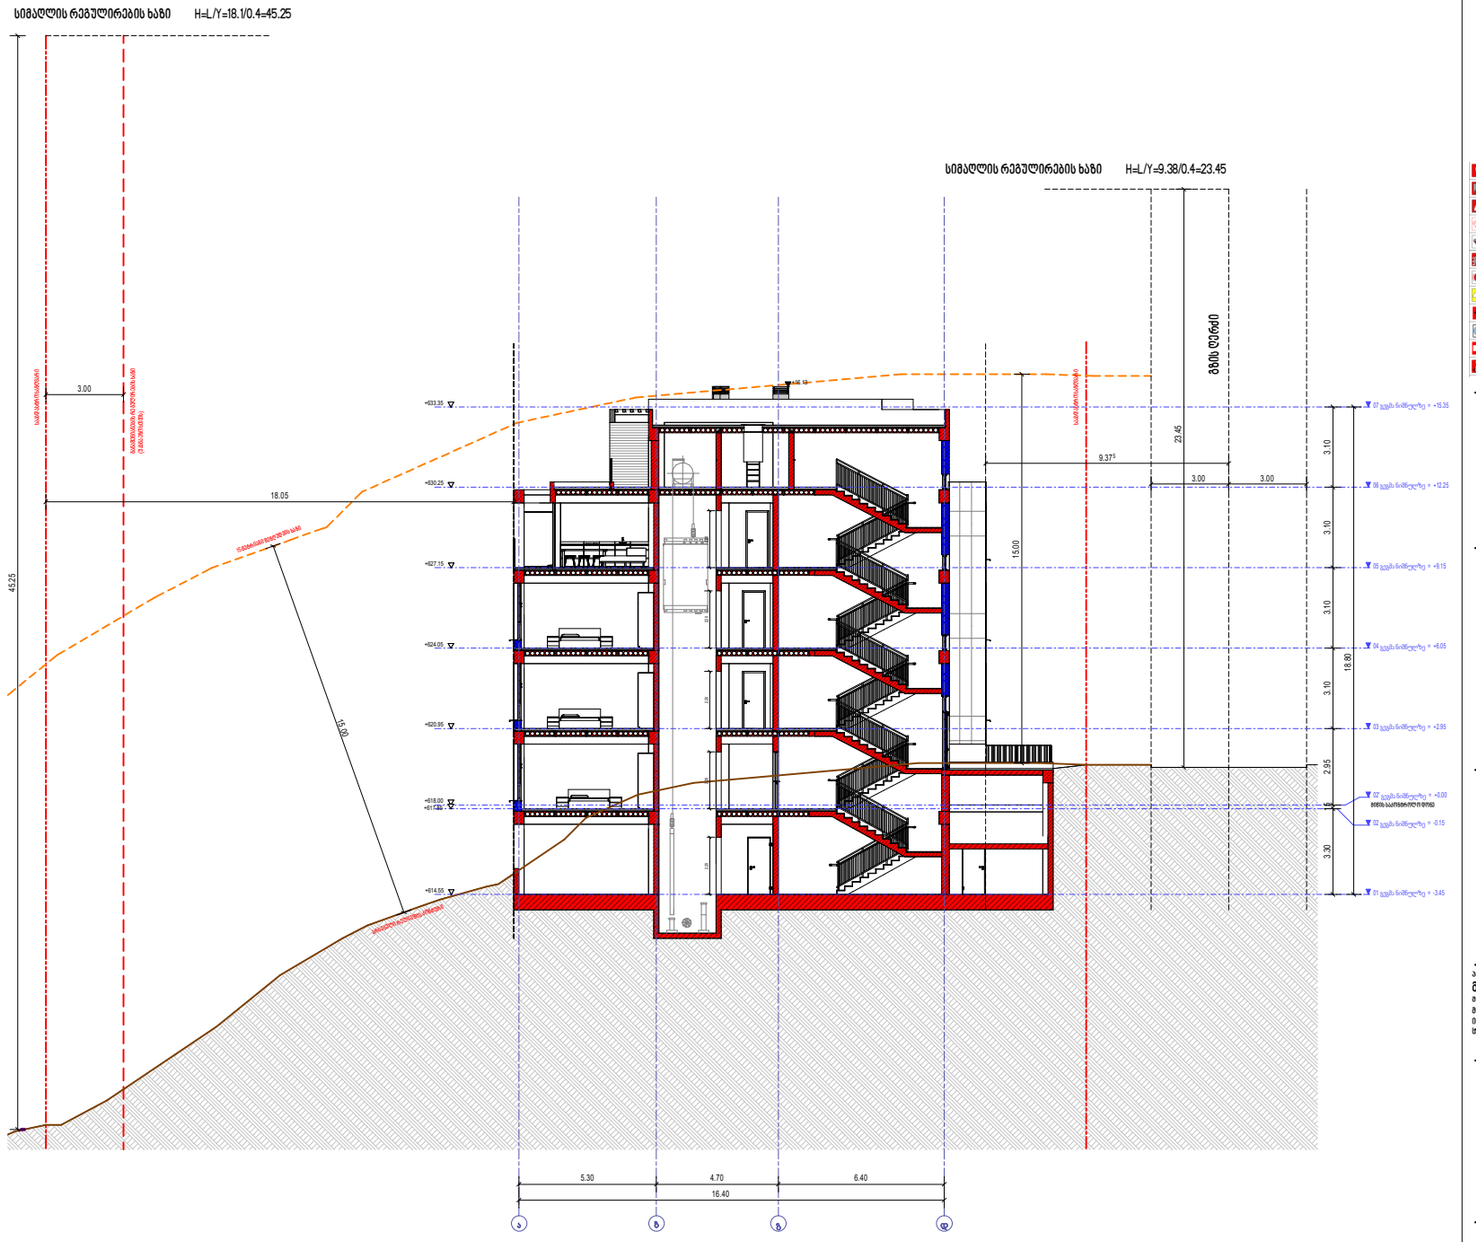პროექტის დასახელება:

**მრავალბინიანი სახ. სახლი**

მისამართი:

მისამართი: ქალაქი თბილისი, ონკოლოგიურ ცენტრსა და ინფექციონისტის ზღვა შორის

**სიმაღლის განმსაზღვრელი**

| | |
|---|---|
| მშენებელი კომპანიის/ორგანიზაციის დასახელება: | |
| ხაზინით | |
| სასიცოცხლო | |
| კოორდინატები | |
| ხაზინის | |
| სახანძრო | |
| ლიფტის/ასანის შახ. ფარდები | |
| პარკინგის | |
| დამხმარე | |

**A503**

| | |
|---|---|
| მასშტაბი | As indicated |