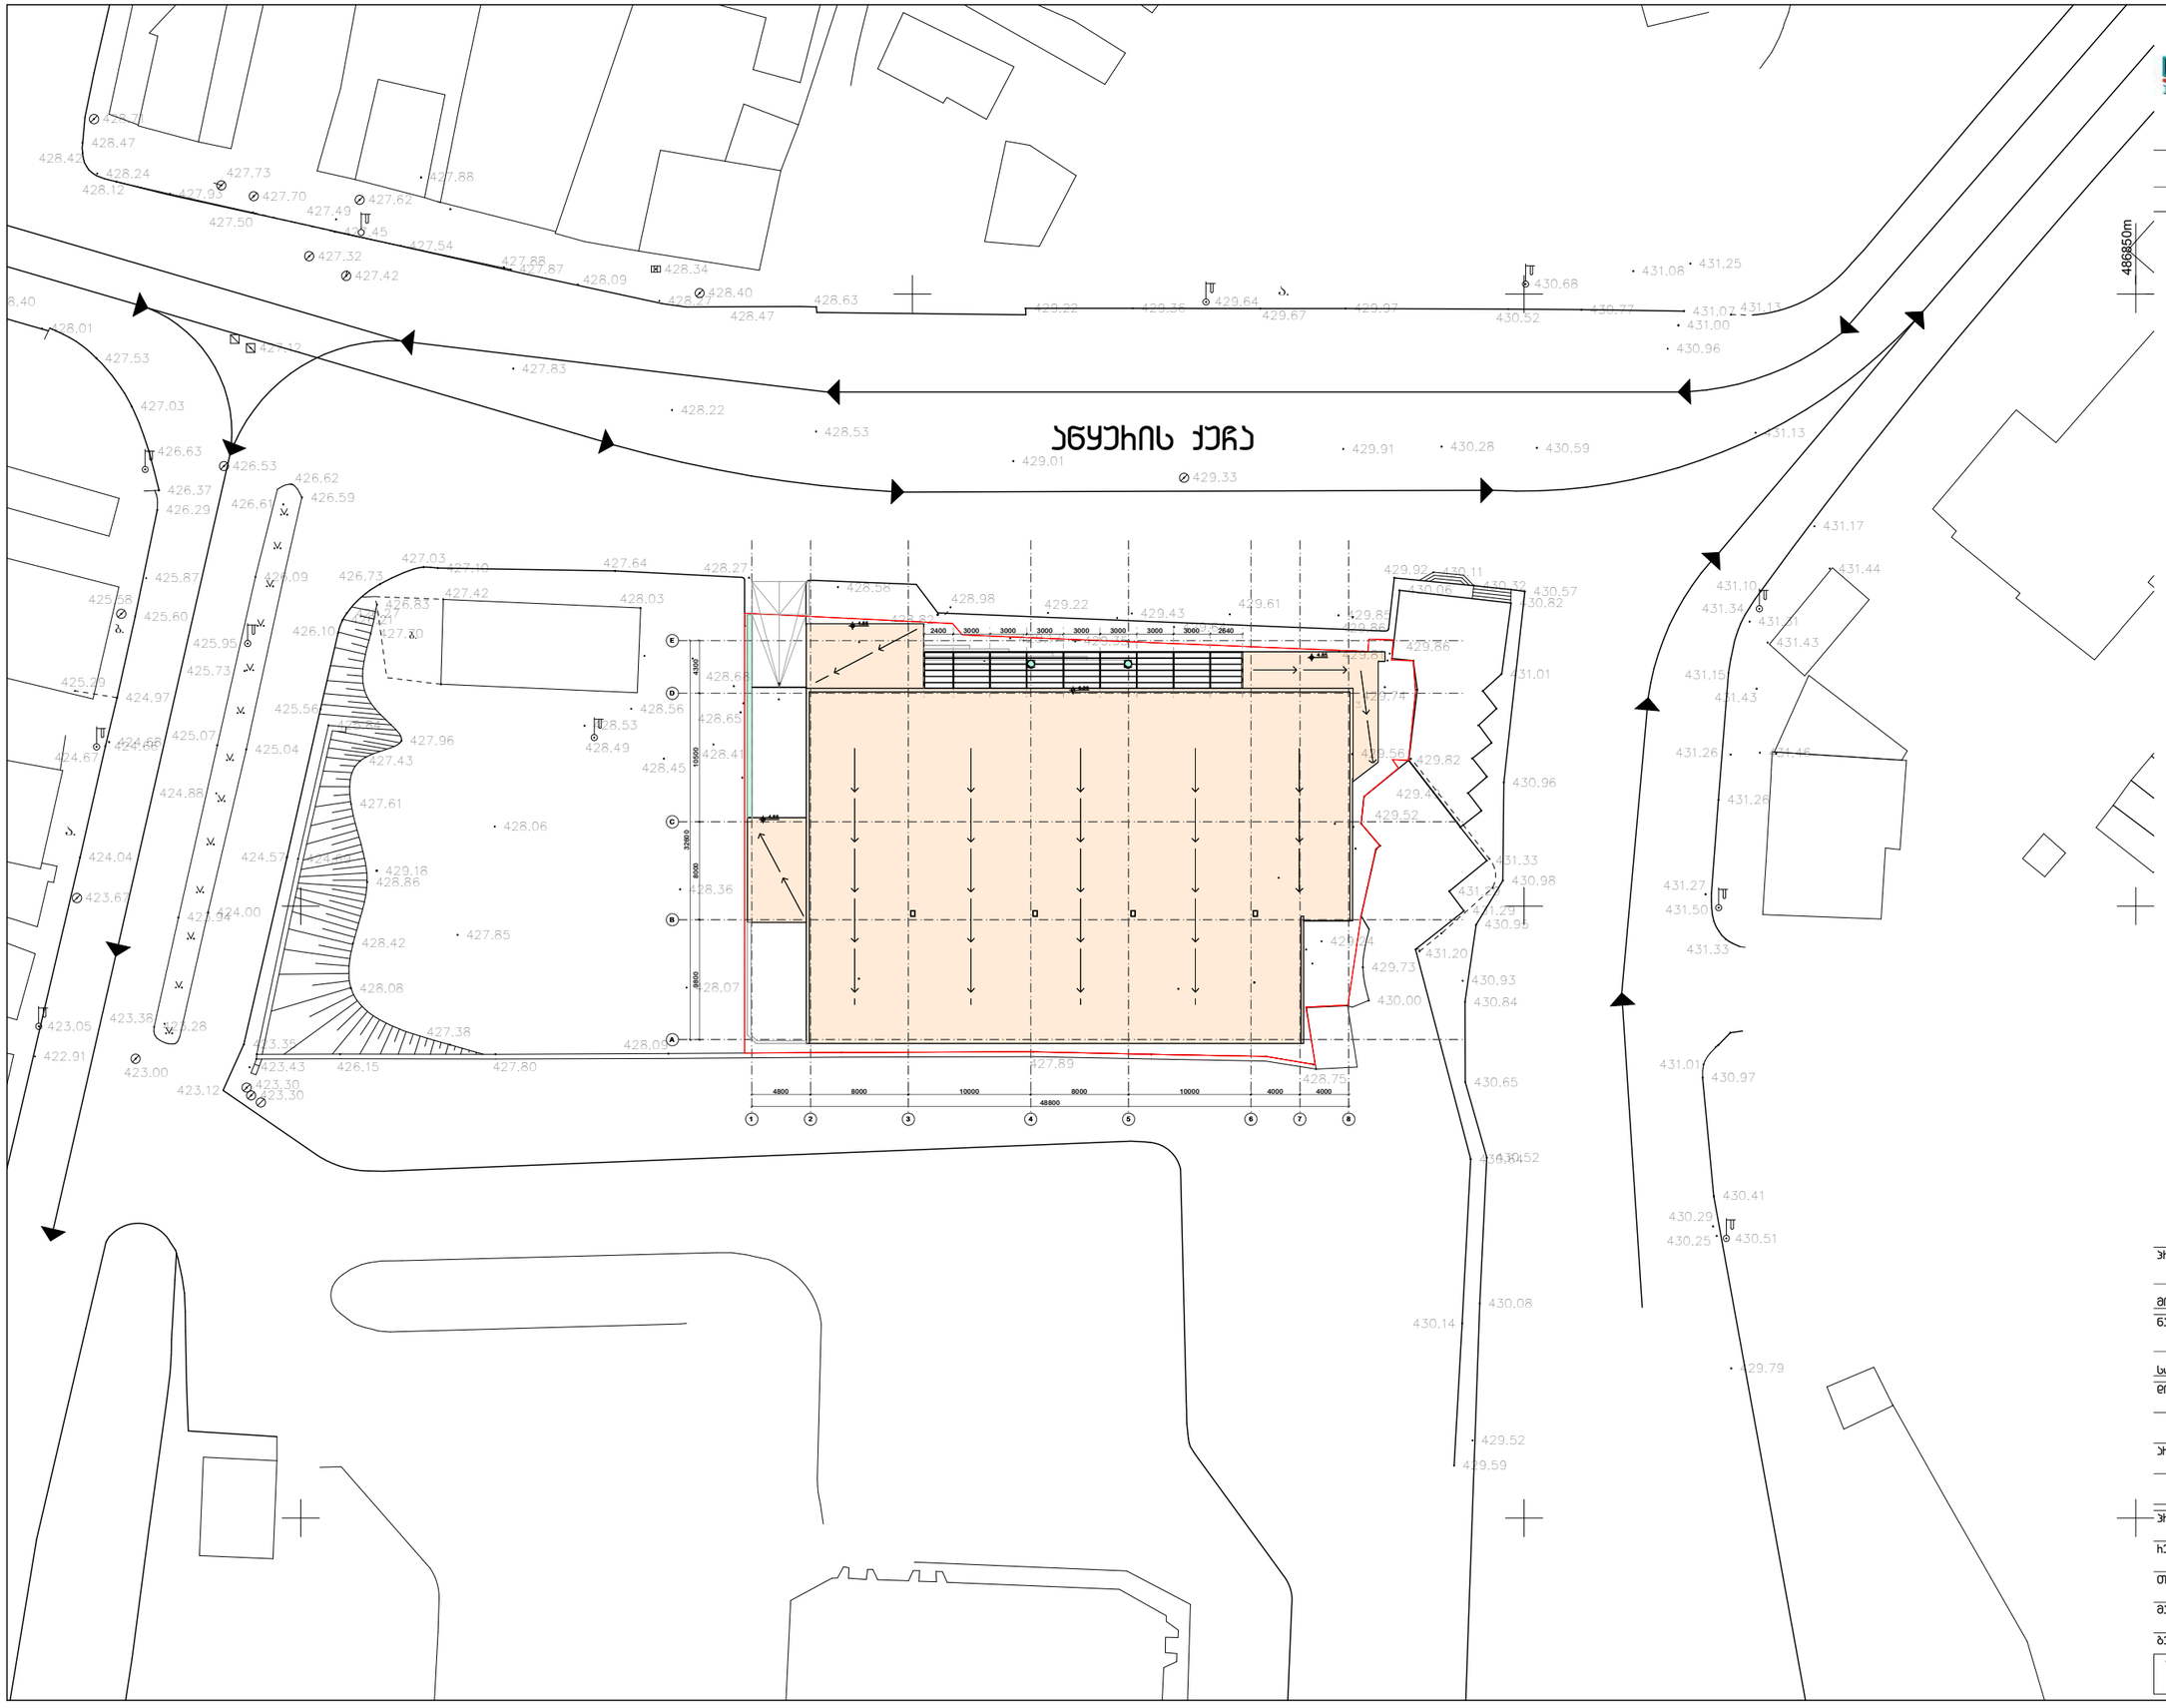

DUTCHHOUSE
ჰოლანდიური სახლი
INVESTMENT BUILDING company

შ.პ.ს. ჰოლანდიური სახლი ისანი

საინვესტიციო სამშენებლო ჯომპანია

საპროექტო შენობა

პროექტი:	ჯომეხსიული შენობა ისანში
მის:	თბილისი, ისანი-სამგორის ჩ-ნი, ანყუჩის ქ. 45
ნახაზი:	გენ. გეგმა
სტადია:	არქიტექტურული პროექტი
დიზაქტორი:	გ. აბრამიშვლი
	ჩ. დე იაგერი
არქიტექტორი:	ნ. გომელაური
პრ. #:	
ჩევიზია:	
თარიღი:	3/3/2012
მასშტაბი:	1:500
გვერდი:	1.1.03
ფერსული: 5 11-დან	