# თბილისში, 13 ასურელი მამის ქ.54
# საკადასტრო კოდი 01.72.14.056.089

## სავაჭრო ობიექტის გამწვანების პროექტი



# გენგეგმა მ.1:200

## განმარტებითი ბარათი

ქ თბილისში, 13 ასურელი მამის ქ.54 საკადასტრო კოდი 01.72.14.056.089 დაგეგმილია კომერციული დანიშნულების მაღაზიის მშენებლობა , აღნიშნულ პროექტში გათვალისწინებულია გამწვანებითი სამუშაოების წარმოება, დაირგვება ბუჩქ-მცენარეები და ხე-ნარგავები რომლებიც ქ. თბილისის ლანდშაფტისა და კლიმატისთვის მაქსიმალურად ადაპტირებულია.

მოეწყობა ბალახის საფარი, დაირგვება ბუჩქ-მცენარეები და ხე-ნარგავები კერძოდ:

1. ბალახის საფარი 516.0მ²

3. კაკასიური ცაცხვი / თილია ბეგონიიფოლია 21 ძირი 3.5-5.5 მ-მდე 20 სმ.-დან 5-10 წელი

ზემოთხსენებული ხე-ნარგავები და ბუჩქ-მცენარეები არ მიეკუთვნებიან წყალუხვ ხეებსა და მცენარეებს და თბილისის ტემპერატურისთვის მიზანშეწონილია მათი გამოყენება, ასევე არ საჭიროებენ მფრქვევანებისა და სარწყავი სისტემების დამონტაჟებას და მათი მოვლა შესაძლებელია პერიოდული წყლის მიწოდებით (მორწყვით).

გამწვანების სამუშაოების დასრულების შემდგომ მის ზედამხედველობასა და მოვლაზე პასუხისმგებლობას იღებს დამკვეთი: ზვიად სებისკვერაძე, ნარგავებზე პასუხისმგებლობის ვადა ვრცელდება არანაკლებ 3 (სამი) წლის განმავლობაში

| სამუშაოების დასახელება | დღეების რაოდენობა | | | | | | | | | | | | | | | | | | | | | | | | | | | | | |
|---|---|---|---|---|---|---|---|---|---|---|---|---|---|---|---|---|---|---|---|---|---|---|---|---|---|---|---|---|---|---|
| | 1 | 2 | 3 | 4 | 5 | 6 | 7 | 8 | 9 | 10 | 11 | 12 | 13 | 14 | 15 | 1 | 2 | 3 | 4 | 5 | 6 | 7 | 8 | 9 | 10 | 11 | 12 | 13 | 14 | 15 |
| გრუნტის დამუშავება | ■ | ■ | ■ | ■ | ■ | ■ | ■ | ■ | ■ | ■ | | | | | | | | | | | | | | | | | | | | |
| ბუჩქოვანი მცენარეების დარგვა | | | | | | | | | | ■ | ■ | ■ | ■ | ■ | ■ | | | | | | | | | | | | | | | |
| ხენარგავების დარგვა | | | | | | | | | | ■ | ■ | ■ | ■ | ■ | ■ | ■ | ■ | ■ | ■ | ■ | ■ | ■ | ■ | ■ | ■ | | | | | |
| ბალახის საფარის დარგვა | | | | | | | | | | | | | | | | | | | | | | | | | | ■ | ■ | ■ | | |
| ტერიტორიის დასუფთავება | | | | | | | | | | | | | | | | | | | | | | | | | | | | | ■ | ■ |

გამწვანების პროექტის ავტორი: 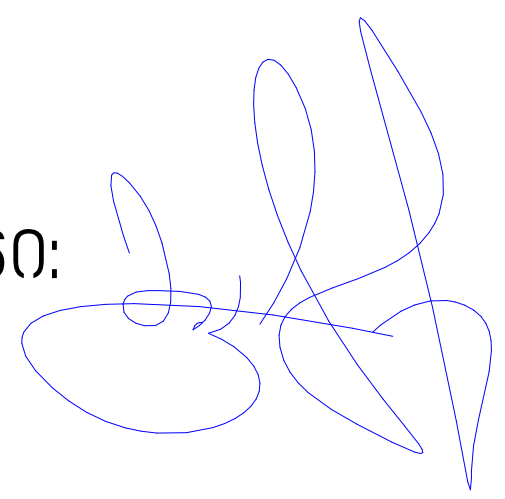 მიხეილ ჯინჭარაძე

1:500 ფორმატი A-3

ექსპლიკაცია

პრ. დასახელება

სავაჭრო ობიექტი

ს.კ. 01.72.14.056.089

დამკვეთი/შემსრულებელი

შ.პ.ს. დიდი დიღომი პროჯექთი
ს.კ. 405 193 909

| | | |
|---|---|---|
| დირექტორი | ზ.სებისკვერაძე | |
| პრ.ავტორი | მ.ჯინჭარაძე | |
| შეასრულა | მ.ჯინჭარაძე | |

ნახაზის დასახელება

-

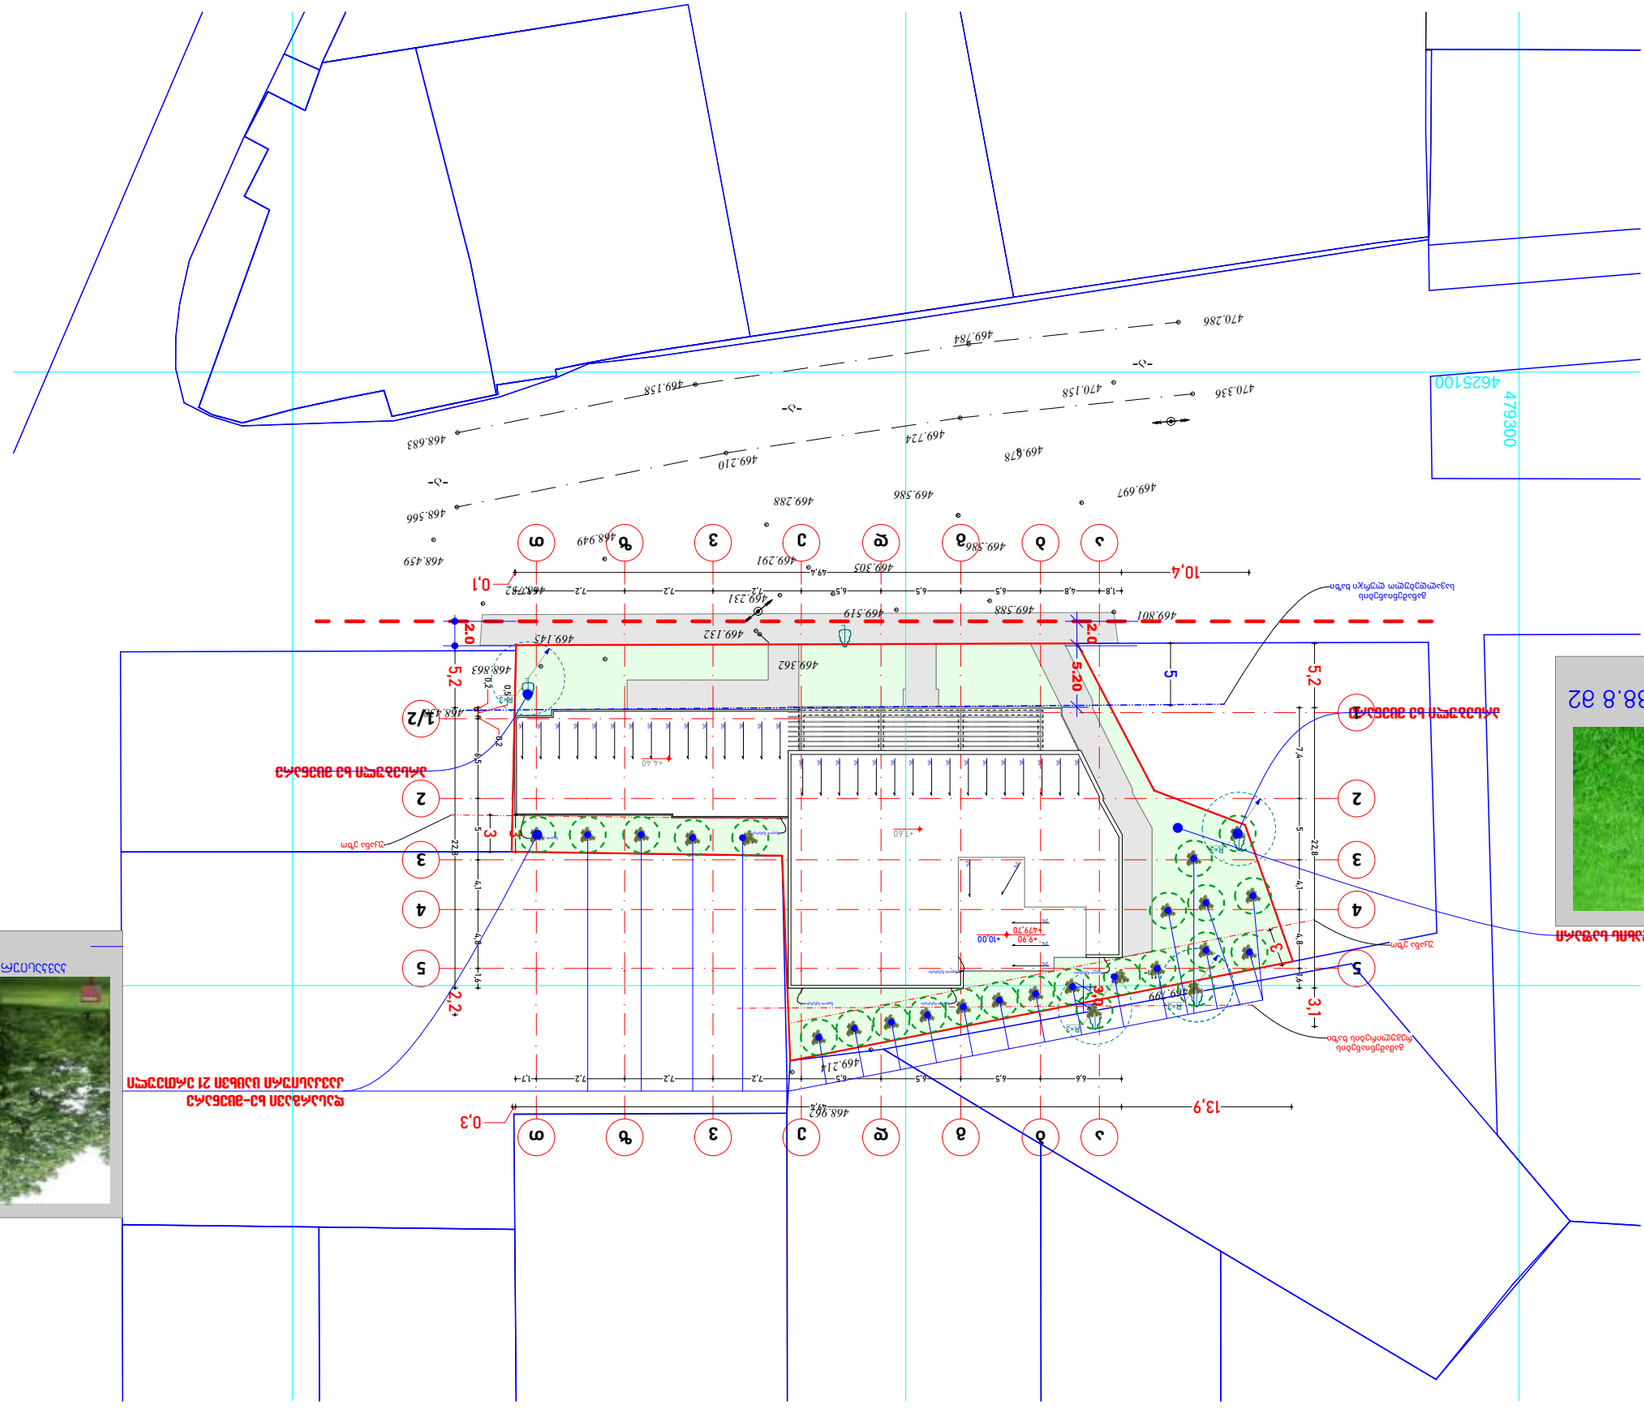
469.801
469.588
469.519
469.231
469.132
469.145
468.863
469.362
469.214
468.962
469.305
469.291
469.586
469.288
469.697
469.678
469.724
469.210
469.158
468.683
468.566
469.784
470.286
470.336
470.158
469.158
468.459
468.949
479300
4625100
10,4
0,1
0,3
13,9
2.0
5.20
5.2
3.0
2.2
3.1
3
3 1/2
ა
ბ
გ
დ
ე
ვ
ზ
თ
ი
1
2
3
4
5
ასფალტის საფარი
ბეტონის ბორდიური
ბეტონის ბორდიური
ასფალტის საფარი

მისამართი: ქ.თბილისი 13 ასურელი მამის ქ.54
ს.კ. 01.72.14.056.089

. გამწვანების პროექტის შეთანხმების თარიღი:

. გამწვანების პროექტის დასრულების თარიღი:
25.02.2024

. გამწვანების ხე-მცენარეების მოვლა-პატრონობაზე პასუხისმგებელი პირი:

ზვიად სებისკვერაძე

. გამწვანების ხე-მცენარეების მოვლა-პატრონობის ხანგრძლივობა: 3 წელი



არსებული კ3 კოეფიციენტი 0.3

ათვისებული კ3 კოეფიციენთი 0.3
- 516 მ²

. ბალახის საფარი - 516 მ²

დასარგავი ხეები

1 ძირი
ჯავჯასიური ცაცხვი / Tilia begoniifolia
3.5-5.5 მ-მდე 20 სმ.-დან 5-10 წელი

ნებართვის გამცემი ორგანო:
ქალაქ თბილისის მუნიციპალიტეტის მერია
გარემოს დაცვის საქალაქო სამსახური

# თანხმობის წერილი

მე ზვიად სებისკვერაძე თანხმობას ვაცხადებ ქ. თბილისი, სოფ. დიღომი, 13 ასურელი მამის ქუჩა #54, საკადასტრო კოდით 01.72.14.056.089 მდებარე მიწის ნაკვეთზე საპროექტო კომერციული მაღაზიის გამწვანების პროექტის შესაბამისად ვიყო პასუხისმგებელი, პროექტში მითითებული ხე ნარგავების დარგვა მოვლა პატრონობაზე, პროექტში მითითებული ვადების შესაბამისად.

ზვიად სებისკვერაძე (პირადი ნომერი: 01027009402)

---

02-06-2022 წ.