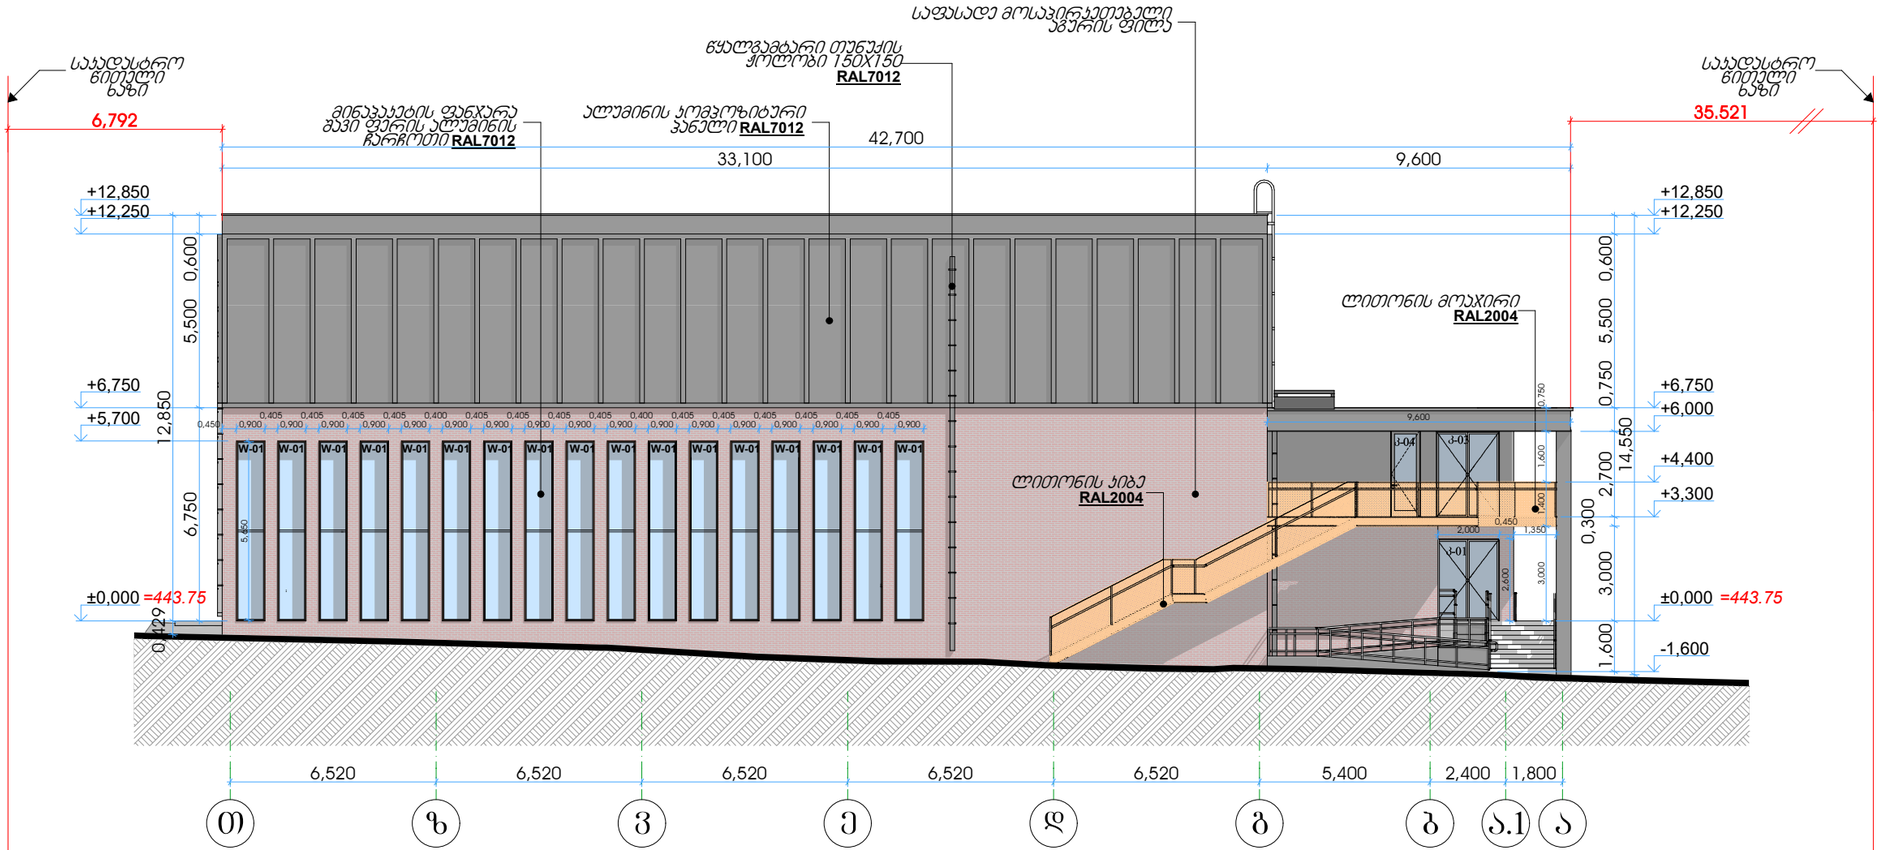

საპროექტო ორგანიზაცია

Company name

შ.პ.ს. "სტუდია 9"

პროექტის დასახელება
Job Title

სპორტული დარბაზი

მისამართი:
Address

ქალაქი თბილისი, შუამთის ქუჩა, №21
ს/კ № 01.19.20.027.018

ნახაზის დასახელება
Drawing title

1. ნახაზზე ზომები მოცემულია მეტრებში.
2. ექსპლოატაციაში მიღებამდე პროექტში მესაძლებელია განხორციელდეს ცვლილებები.
3. ნახაზის ყველა ცვლილება მშენებლობის პროცესში შეთანხმებული უნდა იყოს პროექტის ავტორთან.

ექსპლიკაცია:

ერთფერთიანი აური
ერთფერთიანი აური ზღურბლით
ორფერთიანი აური
ორფერთიანი აური ზღურბლით

პროექტის სტატუსი	შეს. თარიღი
არქიტექტურული ნაწილი	

შემსრულებლები performers		ხელმოწერა
თანამდებობა	სახელი,გვარი	
დირექტორი	ზ. წიკლაური	
მთ. არქიტექტორი	მ. ჩხაიძე	
პრ. ავტორი	მ. ჩხაიძე	
არქიტექტორი	გ. ქორჩიაშვილი	

ნახაზის დასახელება
Drawing title

ფასადი "თ-ა" ღერძებში

ფურცელი №	სულ.	ფურცლის ზომა
ა-16		A3

მასშტაბი.
Drawing Scale. **1:200**

2022 წ

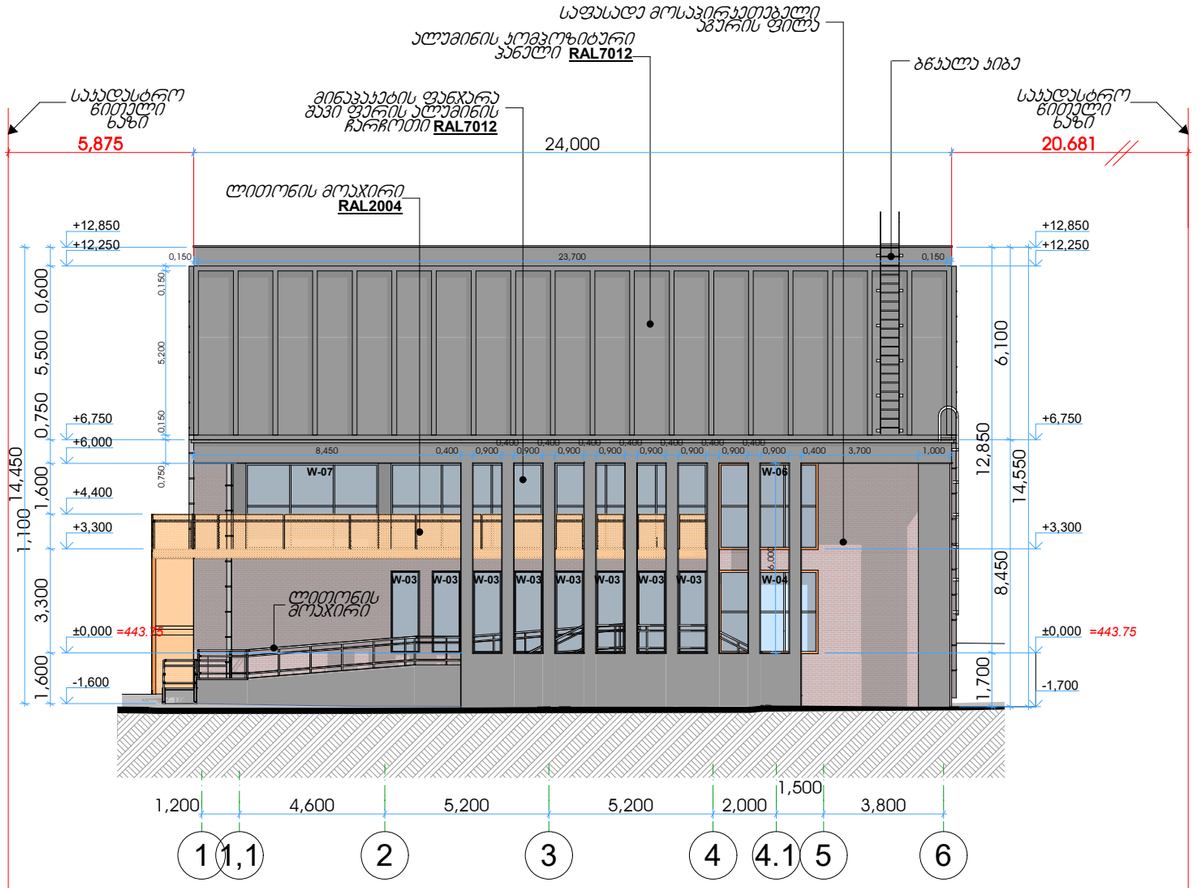

STUDIO9
Architectural Design
www.studio9.ge

საპროექტო ორგანიზაცია
Company name

შ.პ.ს. "სტუდია 9"

პროექტის დასახელება
Job Title

სპორტული დარბაზი

მისამართი:
Address

ქალაქი თბილისი, შუამთის ქუჩა, №21
ს/კ № 01.19.20.027.018

ნახაზის დასახელება
Drawing title

1. ნახაზზე ზომები მოცემულია მეტრებში.
2. ექსპლოატაციაში მიღებამდე პროექტში შესაძლებელია განხორციელდეს ცვლილებები.
3. ნახაზის ყველა ცვლილება მშენებლობის პროცესში შეთანხმებული უნდა იყოს პროექტის ავტორთან.

ექსპლიკაცია:

ერთფერთიანი პარი
ერთფერთიანი პარი ზღვრულით
ორფერთიანი პარი
ორფერთიანი პარი ზღვრულით

პროექტის სტატუსი	შეს. თარიღი
არქიტექტურული ნაწილი	

შემსრულებლები performers		ხელმოწერა
თანამდებობა	სახელი.გვარი	
დირექტორი	ზ. წიკლაური	
მთ. არქიტექტორი	მ. ჩხაიძე	
პრ. ავტორი	მ. ჩხაიძე	
არქიტექტორი	გ. ქორჩიაშვილი	

ნახაზის დასახელება
Drawing title

ფასადი "1-6" ღერძებში

ფურცელი №	სულ.	ფურცლის ზომა
ა-17		A3

მასშტაბი.
Drawing Scale. **1:200**

2022 წ

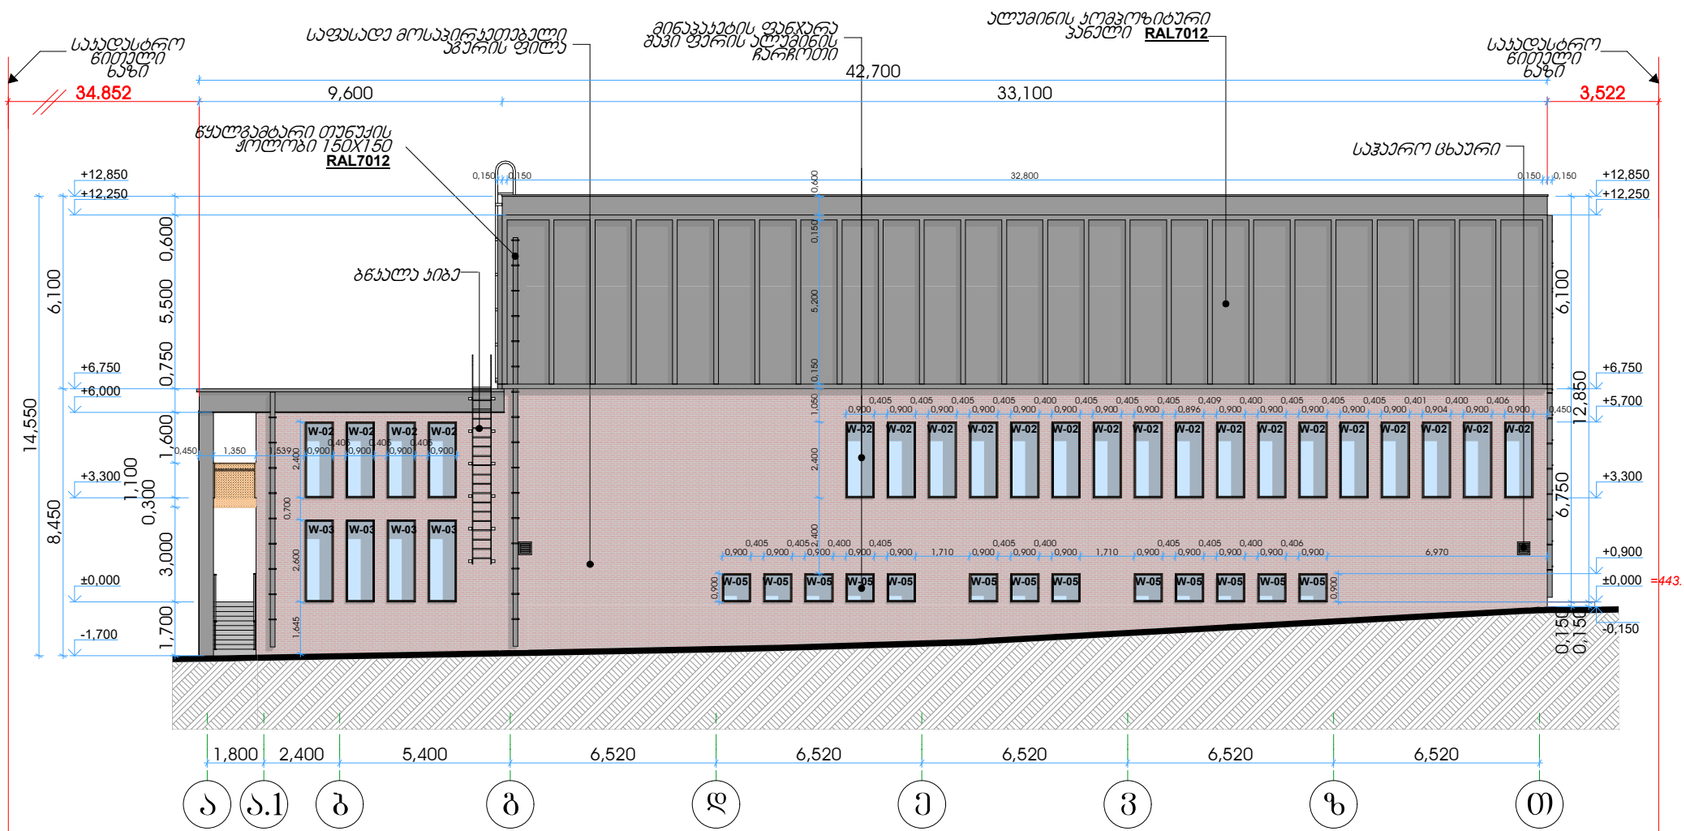

STUDIO9
Architectural Design
www.studio9.ge

საპროექტო ორგანიზაცია
Company name

შ.პ.ს. "სტუდია 9"

პროექტის დასახელება
Job Title

სპორტული დარბაზი

მისამართი:
Address

ქალაქი თბილისი, შუამთის ქუჩა, №21
ს/კ № 01.19.20.027.018

ნახაზის დასახელება
Drawing title

1. ნახაზზე ზომები მოცემულია მეტრებში.
2. ექსპლოატაციაში მიღებამდე პროექტში შესაძლებელია განხორციელდეს ცვლილებები.
3. ნახაზის ყველა ცვლილება მშენებლობის პროცესში შეთანხმებული უნდა იყოს პროექტის ავტორთან.

ექსპლიკაცია:

- ერთფერთიანი აური
- ერთფერთიანი აური ზღურბლით
- ორფერთიანი აური
- ორფერთიანი აური ზღურბლით

პროექტის სტადია	შეს. თარიღი
არქიტექტურული ნაწილი	
შემსრულებლები performers	ხელმოწერა
თანამდებობა	სახელი,გვარი	
დირექტორი	ზ. წიკლაური	
მთ. არქიტექტორი	მ. ჩხაიძე	
პრ. ავტორი	მ. ჩხაიძე	
არქიტექტორი	გ. ქოჩიაშვილი	

ნახაზის დასახელება
Drawing title

ფასადი "ა-თ" ღერძებში

ფურცელი №	სულ.	ფურცლის ზომა
ა-18		A3

მასშტაბი.
Drawing Scale. **1:200**

2022 წ

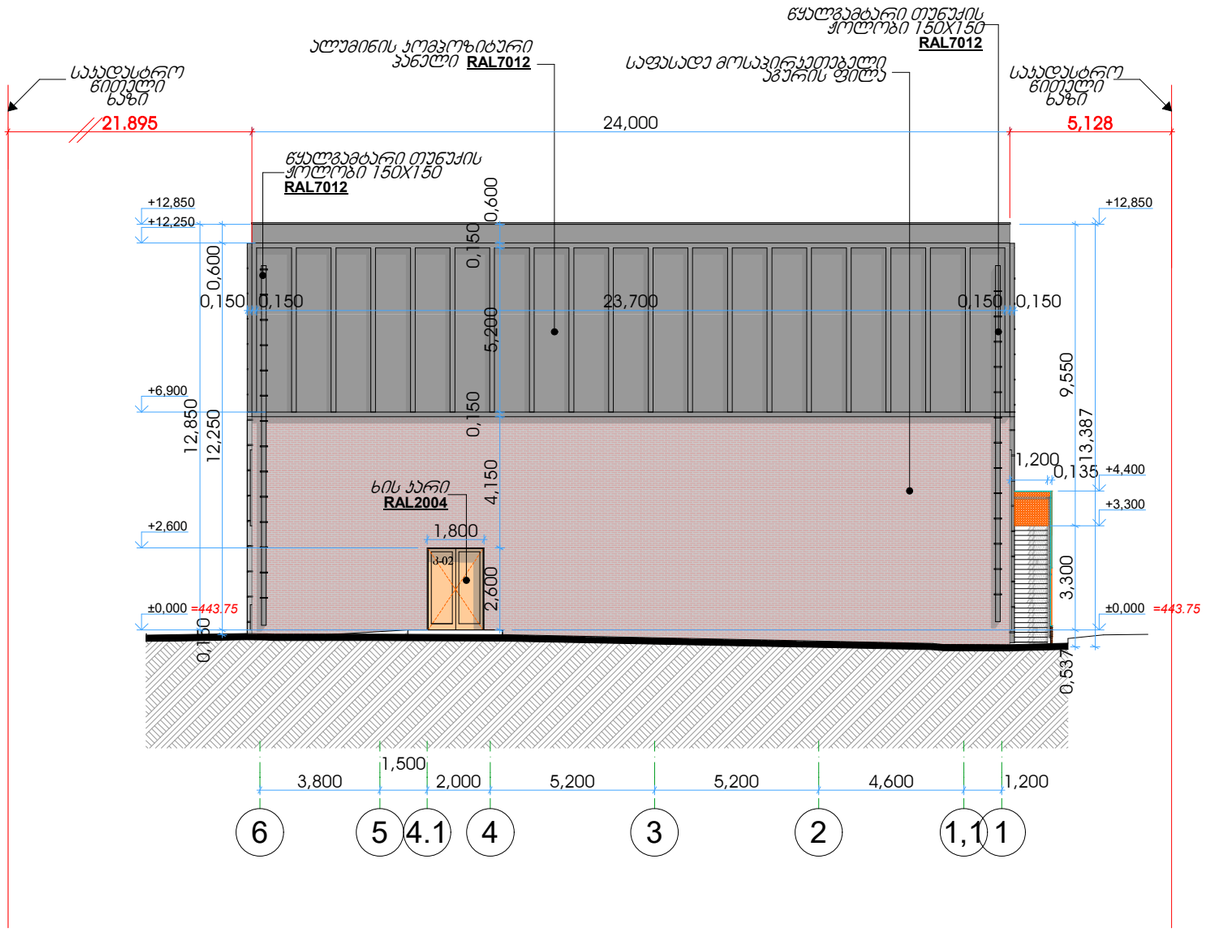

STUDIO9
Architectural Design
www.studio9.ge

საპროექტო ორგანიზაცია
Company name

შ.პ.ს. "სტუდია 9"

პროექტის დასახელება
Job Title

სპორტული დარბაზი

მისამართი:
Address

ქალაქი თბილისი, შუამთის ქუჩა, №21
ს/კ № 01.19.20.027.018

ნახაზის დასახელება
Drawing title

1. ნახაზზე ზომები მოცემულია მეტრებში.
2. ექსპლოატაციაში მიღებამდე პროექტში შესაძლებელია განხორციელდეს ცვლილებები.
3. ნახაზის ყველა ცვლილება მშენებლობის პროცესში შეთანხმებული უნდა იყოს პროექტის ავტორთან.

ექსპლიკაცია:

ერთფერთიანი ხარი
ერთფერთიანი ხარი ზღვრულით
ორფერთიანი ხარი
ორფერთიანი ხარი ზღვრულით

პროექტის სტადიუმი	შეს. თარიღი
არქიტექტურული ნაწილი	

შემსრულებლები performers		ხელმოწერა
თანამდებობა	სახელი.გვარი	
დირექტორი	ზ. წიკლაური	
მთ. არქიტექტორი	მ. ჩხაიძე	
პრ. ავტორი	მ. ჩხაიძე	
არქიტექტორი	გ. ქორჩიაშვილი	

ნახაზის დასახელება
Drawing title

ფასადი "6-1" ღერძებში

ფურცელი №	სულ.	ფურცლის ზომა
ა-19		A3
მასშტაბი. Drawing Scale. 1:200		

2022 წ

ფასადის განშლები

ᲒᲔᲒᲛᲐ -2.34 ᲜᲘᲨᲜᲣᲚᲖᲔ

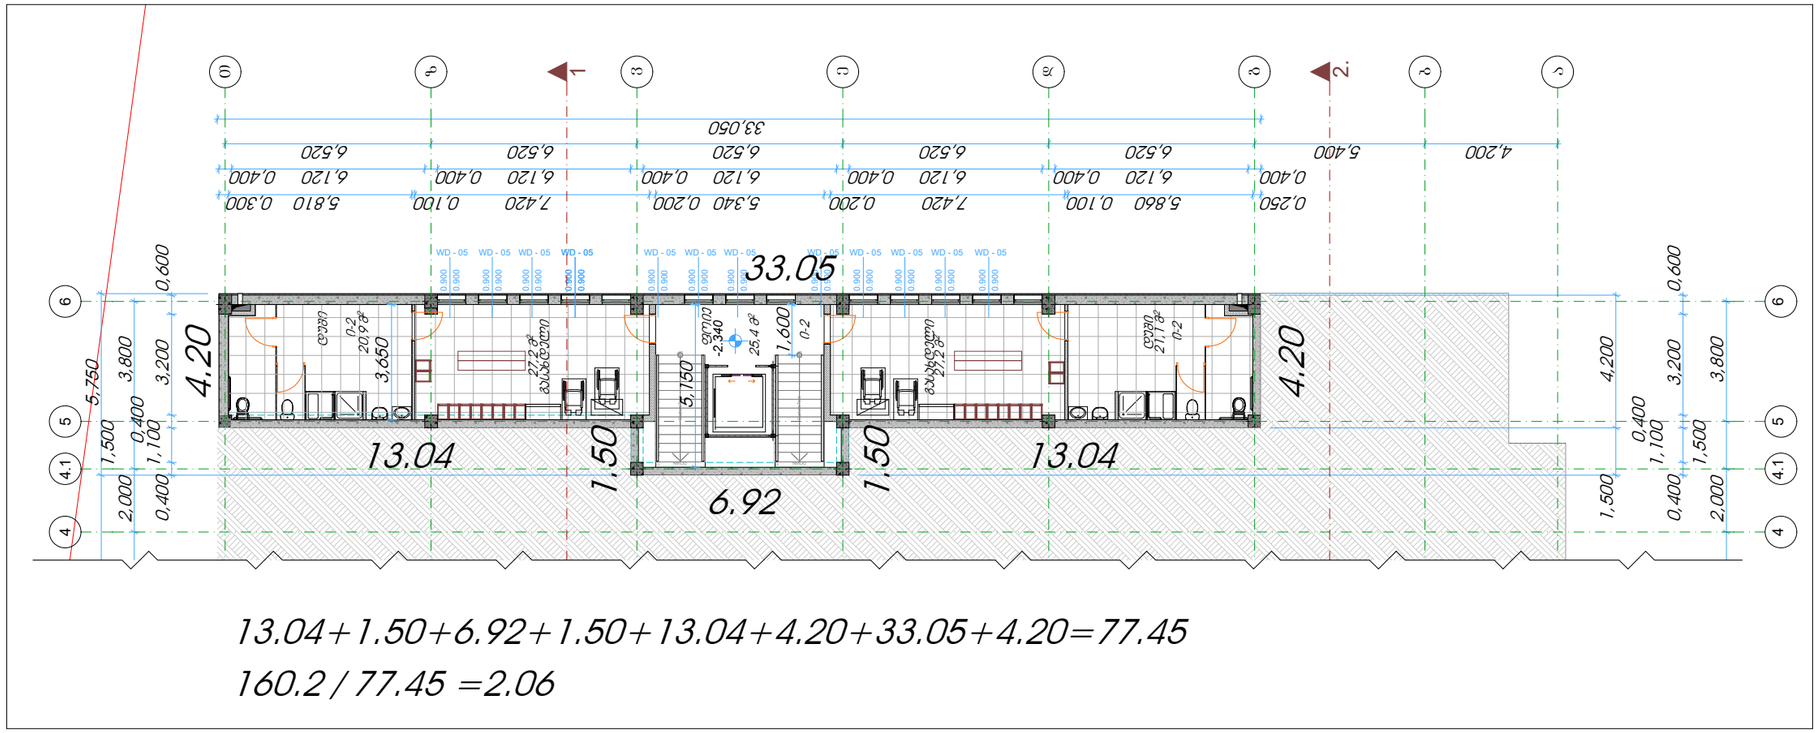



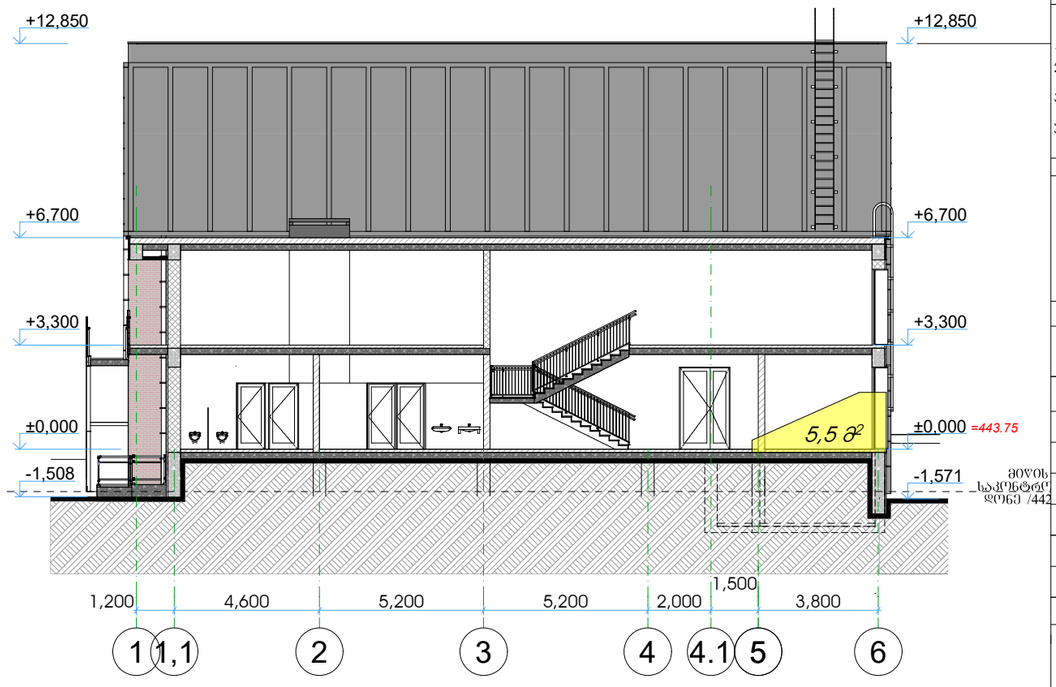

STUDIO9
Architectural
Design
www.studio9.ge

საპროექტო ორგანიზაცია
Company name

შ.პ.ს. "სტუდია 9"

პროექტის დასახელება
Job Title

სპორტული დარბაზი

მისამართი:
Address

ქალაქი თბილისი, შუამთის ქუჩა, №21
ს/ე № 01.19.20.027.018

ნახაზის დასახელება
Drawing title

1. ნახაზზე ზომები მოცემულია მეტრებში.
2. ექსპლოატაციაში მიღებამდე პროექტში მესაძლებელია განხორციელდეს ცვლილებები.
3. ნახაზის ყველა ცვლილება მშენებლობის პროცესში შეთანხმებული უნდა იყოს პროექტის ავტორთან.

ექსპლიკაცია:

ერთფერდიანი სარი
ერთფერდიანი სარი ზღვრულით
ორფერდიანი სარი
ორფერდიანი სარი ზღვრულით

პროექტის სტადია	შეს. თარიღი
არქიტექტურული ნაწილი	

შემსრულებლები
performers — ხელმოწერა

თანამდებობა	სახელი.გვარი	
დირექტორი	ზ. წიკლაური	
მთ. არქიტექტორი	მ. ჩხაიძე	
პრ. ავტორი	მ. ჩხაიძე	
არქიტექტორი	გ. ქოჩიაშვილი	

ნახაზის დასახელება
Drawing title

განშლები

ფურცელი №	სულ.	ფურცლის ზომა
ა-20		A3

მასშტაბი.
Drawing Scale. **1:200**

2022 წ

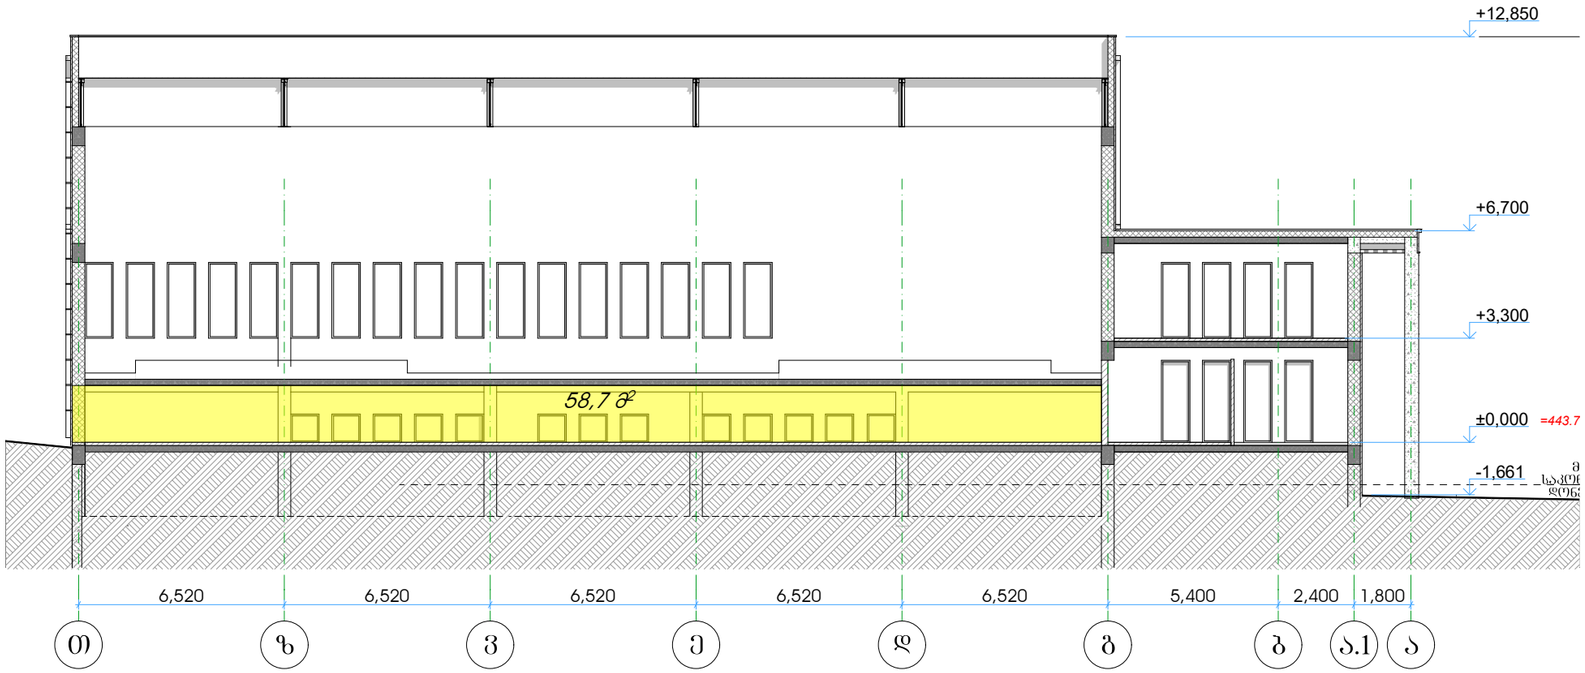

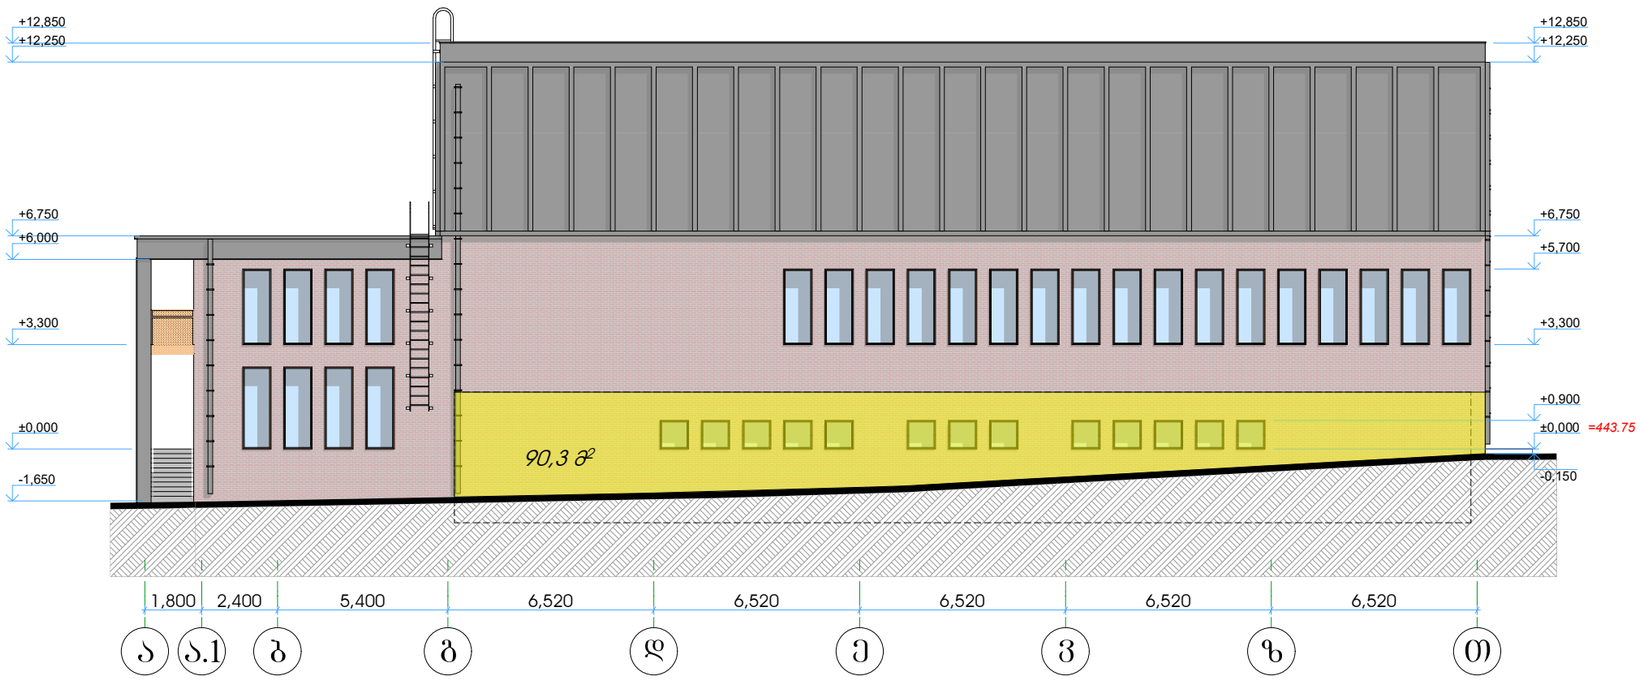

STUDIO9
Architectural
Design
www.studio9.ge

საპროექტო ორგანიზაცია
Company name

შ.პ.ს. "სტუდია 9"

პროექტის დასახელება
Job Title

სპორტული დარბაზი

მისამართი:
Address

ქალაქი თბილისი, შუამთის ქუჩა, №21
ს/კ № 01.19.20.027.018

ნახაზის დასახელება
Drawing title

1. ნახაზზე ზომები მოცემულია მეტრებში.
2. ექსპლოატაციაში მიღებამდე პროექტში შესაძლებელია განხორციელდეს ცვლილებები.
3. ნახაზის ყველა ცვლილება მშენებლობის პროცესში შეთანხმებული უნდა იყოს პროექტის ავტორთან.

ექსპლიკაცია:

ერთფერდიანი სარი
ერთფერდიანი სარი ზღვრულით
ორფერდიანი სარი
ორფერდიანი სარი ზღვრულით

პროექტის სტადია	შეს. თარიღი
არქიტექტურული ნაწილი	

შემსრულებლები
performers

თანამდებობა	სახელი.გვარი	ხელმოწერა
დირექტორი	ზ. წიკლაური	
მთ. არქიტექტორი	მ. ჩხაიძე	
პრ. ავტორი	მ. ჩხაიძე	
არქიტექტორი	გ. ქორჩიაშვილი	

ნახაზის დასახელება
Drawing title

განშლები

ფურცელი №	სულ.	ფურცლის ზომა
ა-21		A3

მასშტაბი.
Drawing Scale. 1:200

2022 წ

ფანჯრების სპეციფიკაცია

დასახელება	W-01	W-02	W-03	W-04	W-05
რაოდენობა	17	21	12	1	13
გაბ.ზომები	0.900X5.700	0.900X2.400	0.900X2.600	3.100X2.600	0.900X0.900
ერთ.ფართობი	5.13	2.16	2.34	8.06	0.81
გეგმა	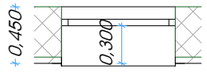 ექსტერიერი	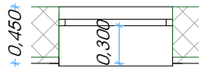 ექსტერიერი	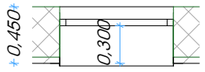 ექსტერიერი	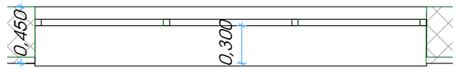 ექსტერიერი	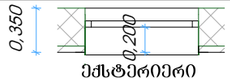 ექსტერიერი
ფასადი	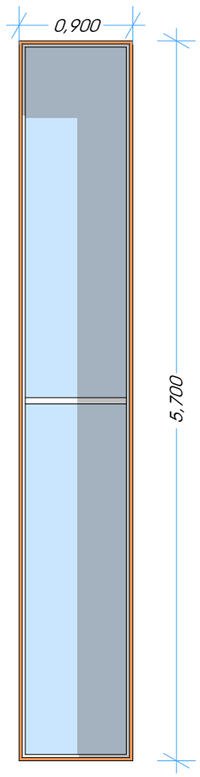	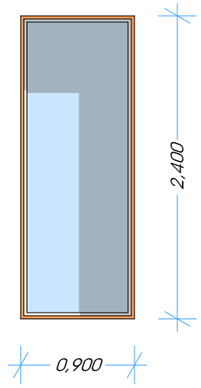	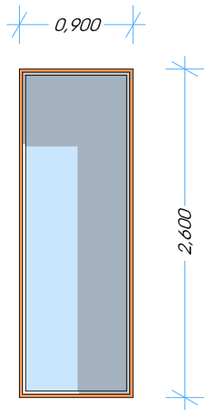	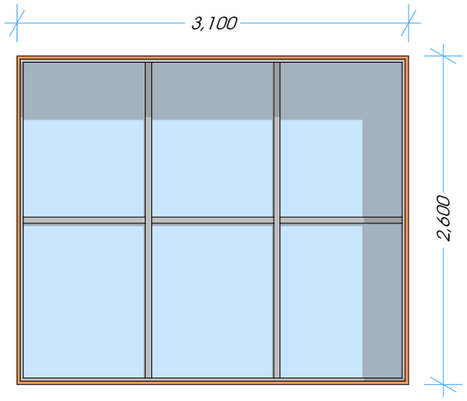	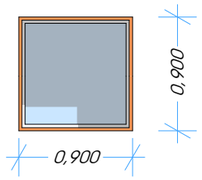
აღწერა	შავი ფერის ალუმინის პროფილის ფანჯარა. შემავსებელიმინაპაკეტი 6X6				

დასახელება	W-06
რაოდენობა	1
გაბ.ზომები	3.100X2.700
ერთ.ფართობი	8.37
გეგმა	 ექსტერიერი

W-06 ფასადი

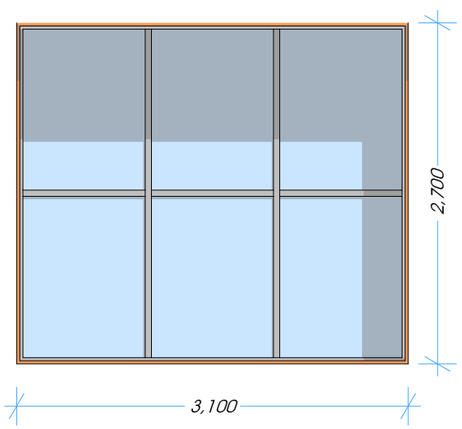

W-07
3
4.200X2.700
11.34

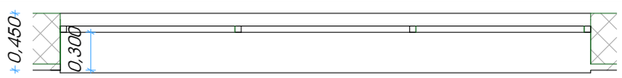

W-07 ფასადი

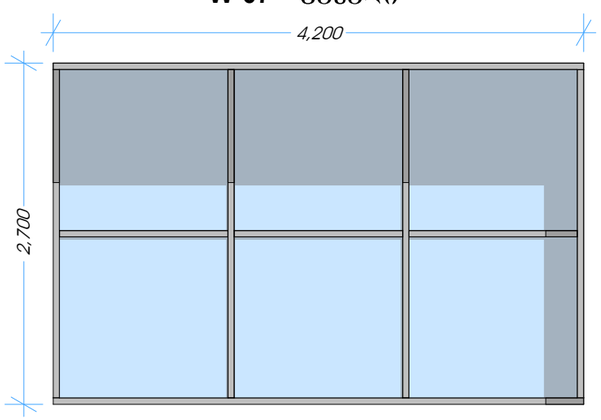

STUDIO9
Architectural Design
www.studio9.ge

საპროექტო ორგანიზაცია
Company name
შ.პ.ს. "სტუდია 9"

პროექტის დასახელება
Job Title
სპორტული დარბაზი

მისამართი:
Address
ქალაქი თბილისი, შუამთის ქუჩა, №21
ს/კ № 01.19.20.027.018

ნახაზის დასახელება
Drawing title
1. ნახაზზე ზომები მოცემულია მეტრებში.
2. ექსპლოატაციაში მიღებამდე პროექტში შესაძლებელია განხორციელდეს ცვლილებები.
3. ნახაზის ყველა ცვლილება მშენებლობის პროცესში შეთანხმებული უნდა იყოს პროექტის ავტორთან.

ექსპლიკაცია:

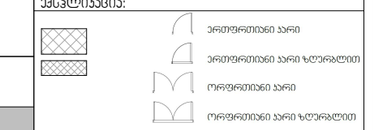

პროექტის სტადია	შეს. თარიღი
არქიტექტურული ნაწილი	
შემსრულებლები performers	ხელმოწერა
თანამდებობა	სახელი,გვარი	
დირექტორი	ზ. წიკლაური	
მთ. არქიტექტორი	მ. ჩხაიძე	
პრ. ავტორი	მ. ჩხაიძე	
არქიტექტორი	გ. ქოჩიაშვილი	

ნახაზის დასახელება
Drawing title
კარ-ფანჯრების სპეციფიკაცია

ფურცელი №	სულ.	ფურცლის ზომა
ა-22		A3
მასშტაბი. Drawing Scale. 1:50		

2022 წ

კარების სპეციფიკაცია

დასახელება	კ-01	კ-02	კ-03	კ-04
რაოდენობა	1	1	1	1
გაბ.ზომები	2.000X2.600	1.800X2.600	2.000X2.700	0.950X2.700
ერთ.ფართობი	5.20	4.68	5.40	2.56
გეგმა	 ექსტერიერი	 ექსტერიერი	 ექსტერიერი	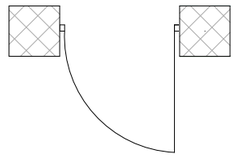
ფასადი	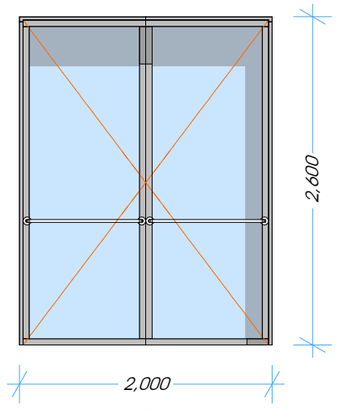 2,600 2,000 ანტიპანიკური სახელურით	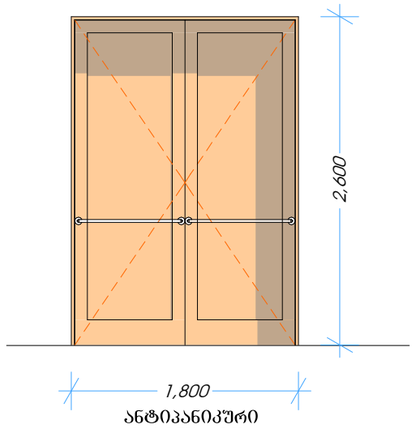 2,600 1,800 ანტიპანიკური სახელურით	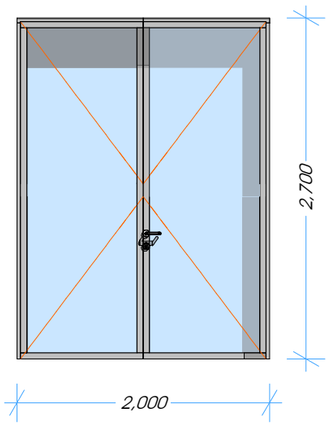 2,700 2,000	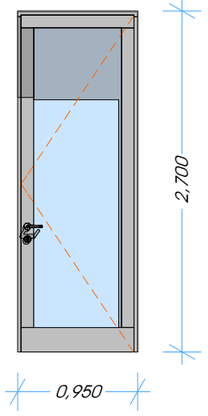 2,700 0,950 შავი ფერის ალუმინის პროფილის კარი. შემავსებელი მინაპაკეტი 6X6
	შავი ფერის ალუმინის პროფილის კარი. შემავსებელი მინაპაკეტი 6X6	მაბარი ჯიშის ხის კარი. შეიღებოს ზეთოვანი საღებავით RGB2004	შავი ფერის ალუმინის პროფილის კარი. შემავსებელი მინაპაკეტი 6X6	

ფასადებზე ვიტრაჟების თამასების თუნუქით მოპირკეთების სქემატური ნახაზი

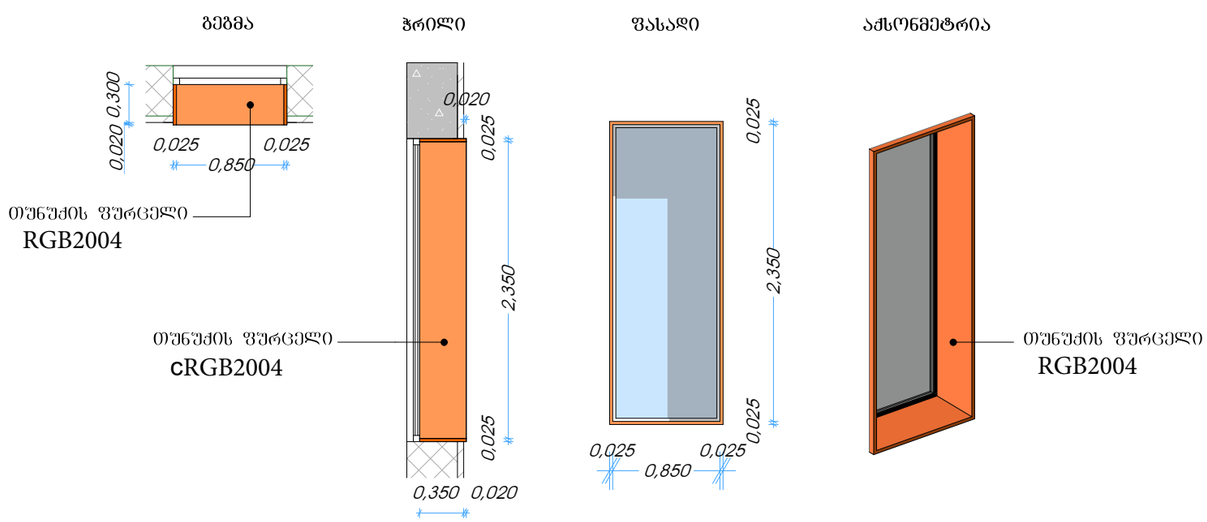

STUDIO9 Architectural Design
www.studio9.ge

საპროექტო ორგანიზაცია
Company name
შ.პ.ს. "სტუდია 9"

პროექტის დასახელება
Job Title
სპორტული დარბაზი

მისამართი:
Address
ქალაქი თბილისი, შუამთის ქუჩა, №21
ს/კ № 01.19.20.027.018

ნახაზის დასახელება
Drawing title
1. ნახაზზე ზომები მოცემულია მეტრებში.
2. ექსპლოატაციაში მიღებამდე პროექტში შესაძლებელია განხორციელდეს ცვლილებები.
3. ნახაზის ყველა ცვლილება მშენებლობის პროცესში შეთანხმებული უნდა იყოს პროექტის ავტორთან.

ექსპლიკაცია:
ერთფრთიანი კარი
ერთფრთიანი კარი ზღურბლით
ორფრთიანი კარი
ორფრთიანი კარი ზღურბლით

პროექტის სტადია	შეს. თარიღი
არქიტექტურული ნაწილი	
შემსრულებლები performers	ხელმოწერა
თანამდებობა — სახელი,გვარი	
დირექტორი — ზ. წიკლაური	
მთ. არქიტექტორი — მ. ჩხაიძე	
პრ. ავტორი — მ. ჩხაიძე	
არქიტექტორი — გ. ქორჩიაშვილი	

ნახაზის დასახელება
Drawing title
კარ-ფანჯრების სპეციფიკაცია

ფურცელი №	სულ.	ფურცლის ზომა
ა-23		A3

მასშტაბი. Drawing Scale. 1:50

2022 წ

ფასადის მოსაპირკეთებელი მასალის ჭრილი

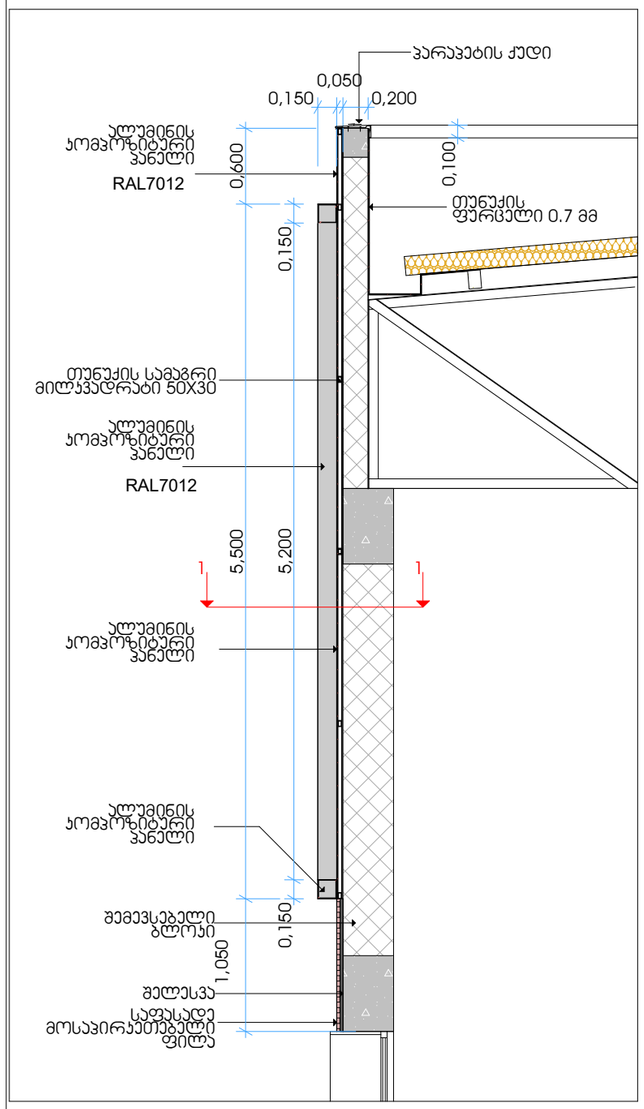

1-1

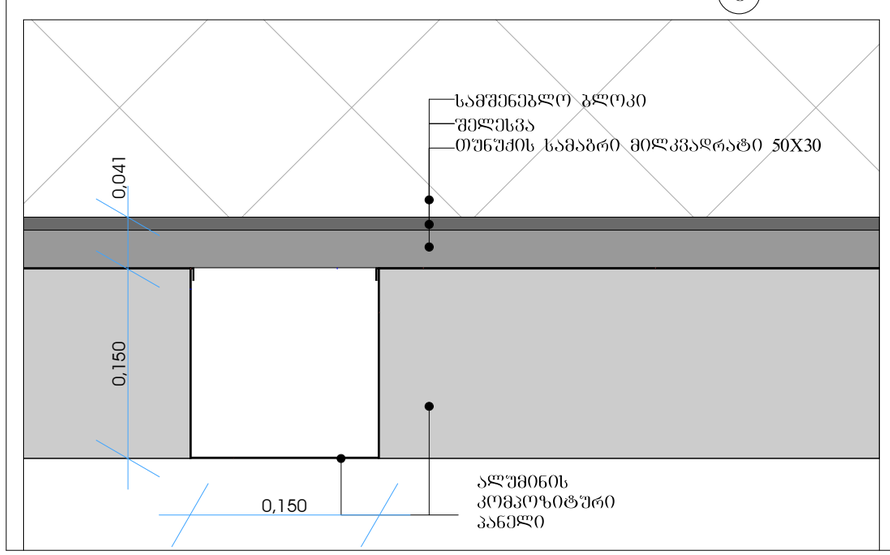

ფასადების მოპირკეთება მ 1:150

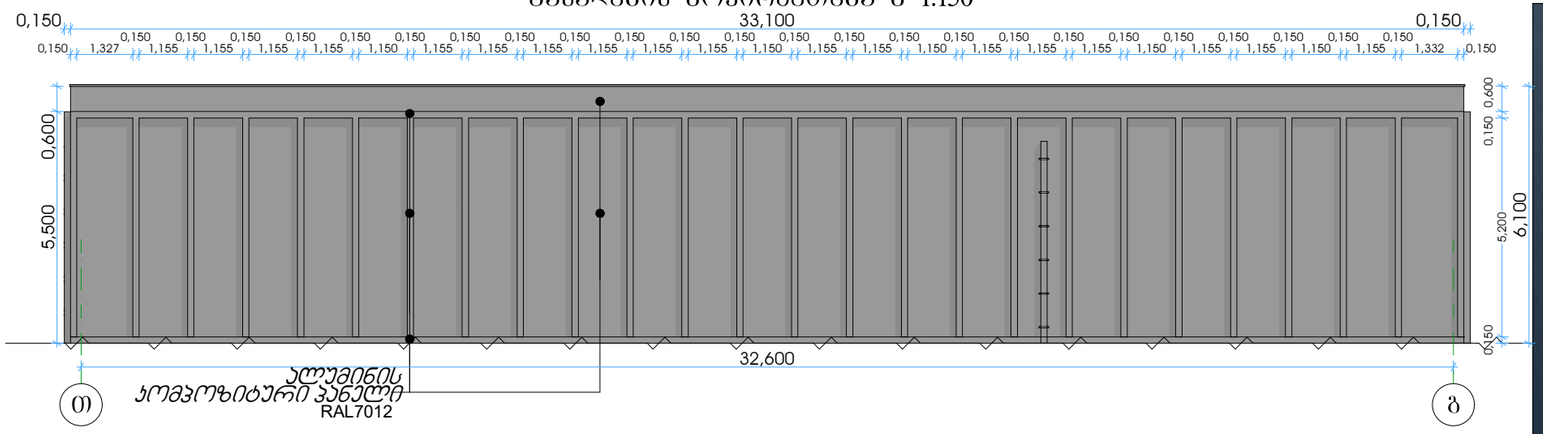

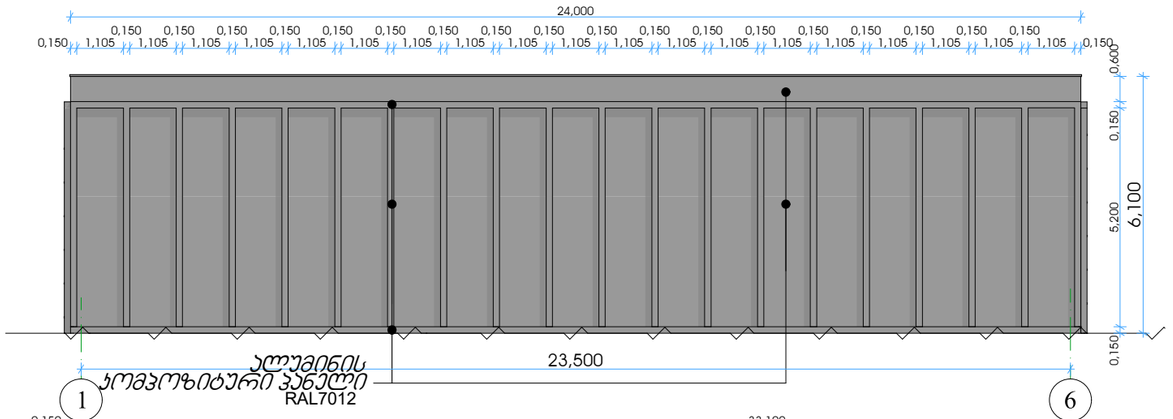

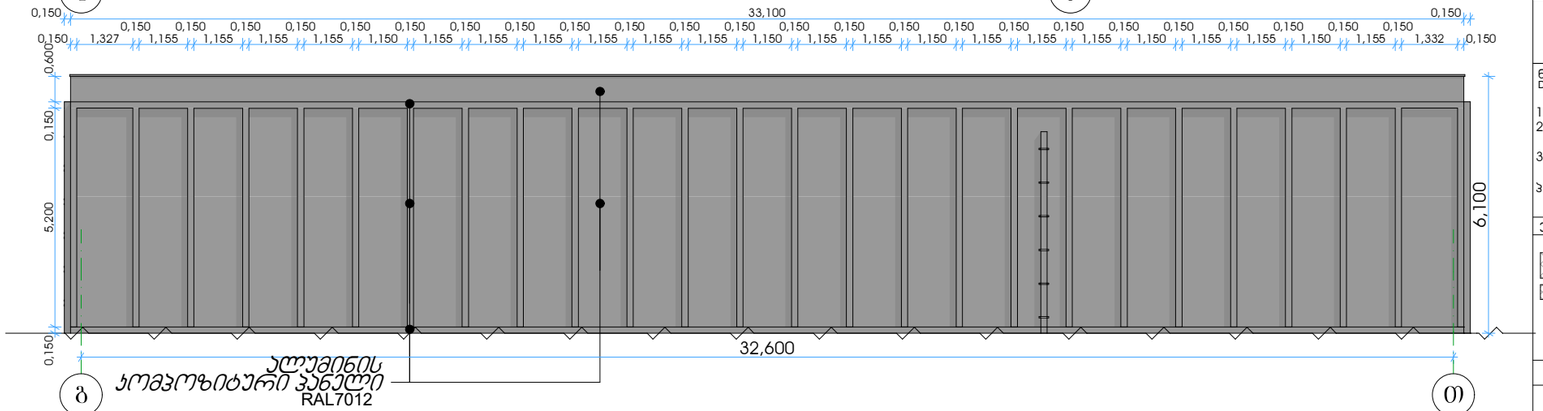

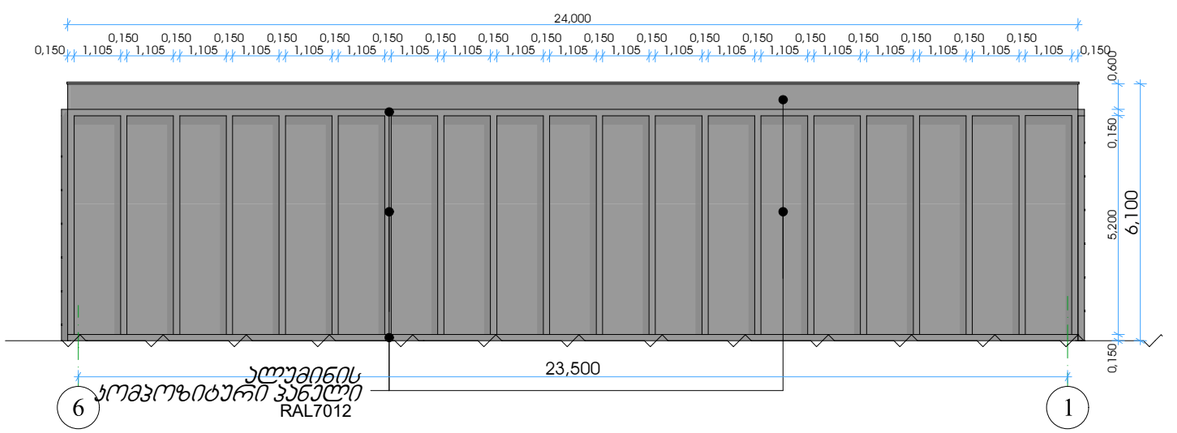

STUDIO9
Architectural Design
www.studio9.ge

საპროექტო ორგანიზაცია
Company name
შ.პ.ს. "სტუდია 9"

პროექტის დასახელება
Job Title
სპორტული დარბაზი

მისამართი:
Address
ქალაქი თბილისი, შუამთის ქუჩა, №21
ს/კ № 01.19.20.027.018

ნახაზის დასახელება
Drawing title
1. ნახაზზე ზომები მოცემულია მეტრებში.
2. ექსპლოატაციაში მიღებამდე პროექტში მესაძლებელია განხორციელდეს ცვლილებები.
3. ნახაზის ყველა ცვლილება მშენებლობის პროცესში შეთანხმებული უნდა იყოს პროექტის ავტორთან.

ექსპლიკაცია:



პროექტის სტადია	შეს. თარიღი
არქიტექტურული ნაწილი	

შემსრულებლები performers		ხელმოწერა
თანამდებობა	სახელი.გვარი	
დირექტორი	ზ. წიკლაური	
მთ. არქიტექტორი	მ. ჩხაიძე	
პრ. ავტორი	მ. ჩხაიძე	
არქიტექტორი	გ. ქორჩიაშვილი	

ნახაზის დასახელება
Drawing title
კვანძები და დეტალები

ფურცელი №	სულ.	ფურცლის ზომა
ა-34		A3

მასშტაბი.
Drawing Scale. **1:150, 1:50, 1:5**

2022 წ