
ქალაქი თბილისი , ჭუჩა ერისთავი , 4 ,
(ნაკვეთი 02/022) (01.12.12.002.022)
საკუთრებაში არსებული არასასოფლო-სამეურნეო
დანიშნულების მიწის ნაკვეთის და მისი მიმდებარე ტერიტორიის ტოპოგრაფიული

# გეგმა

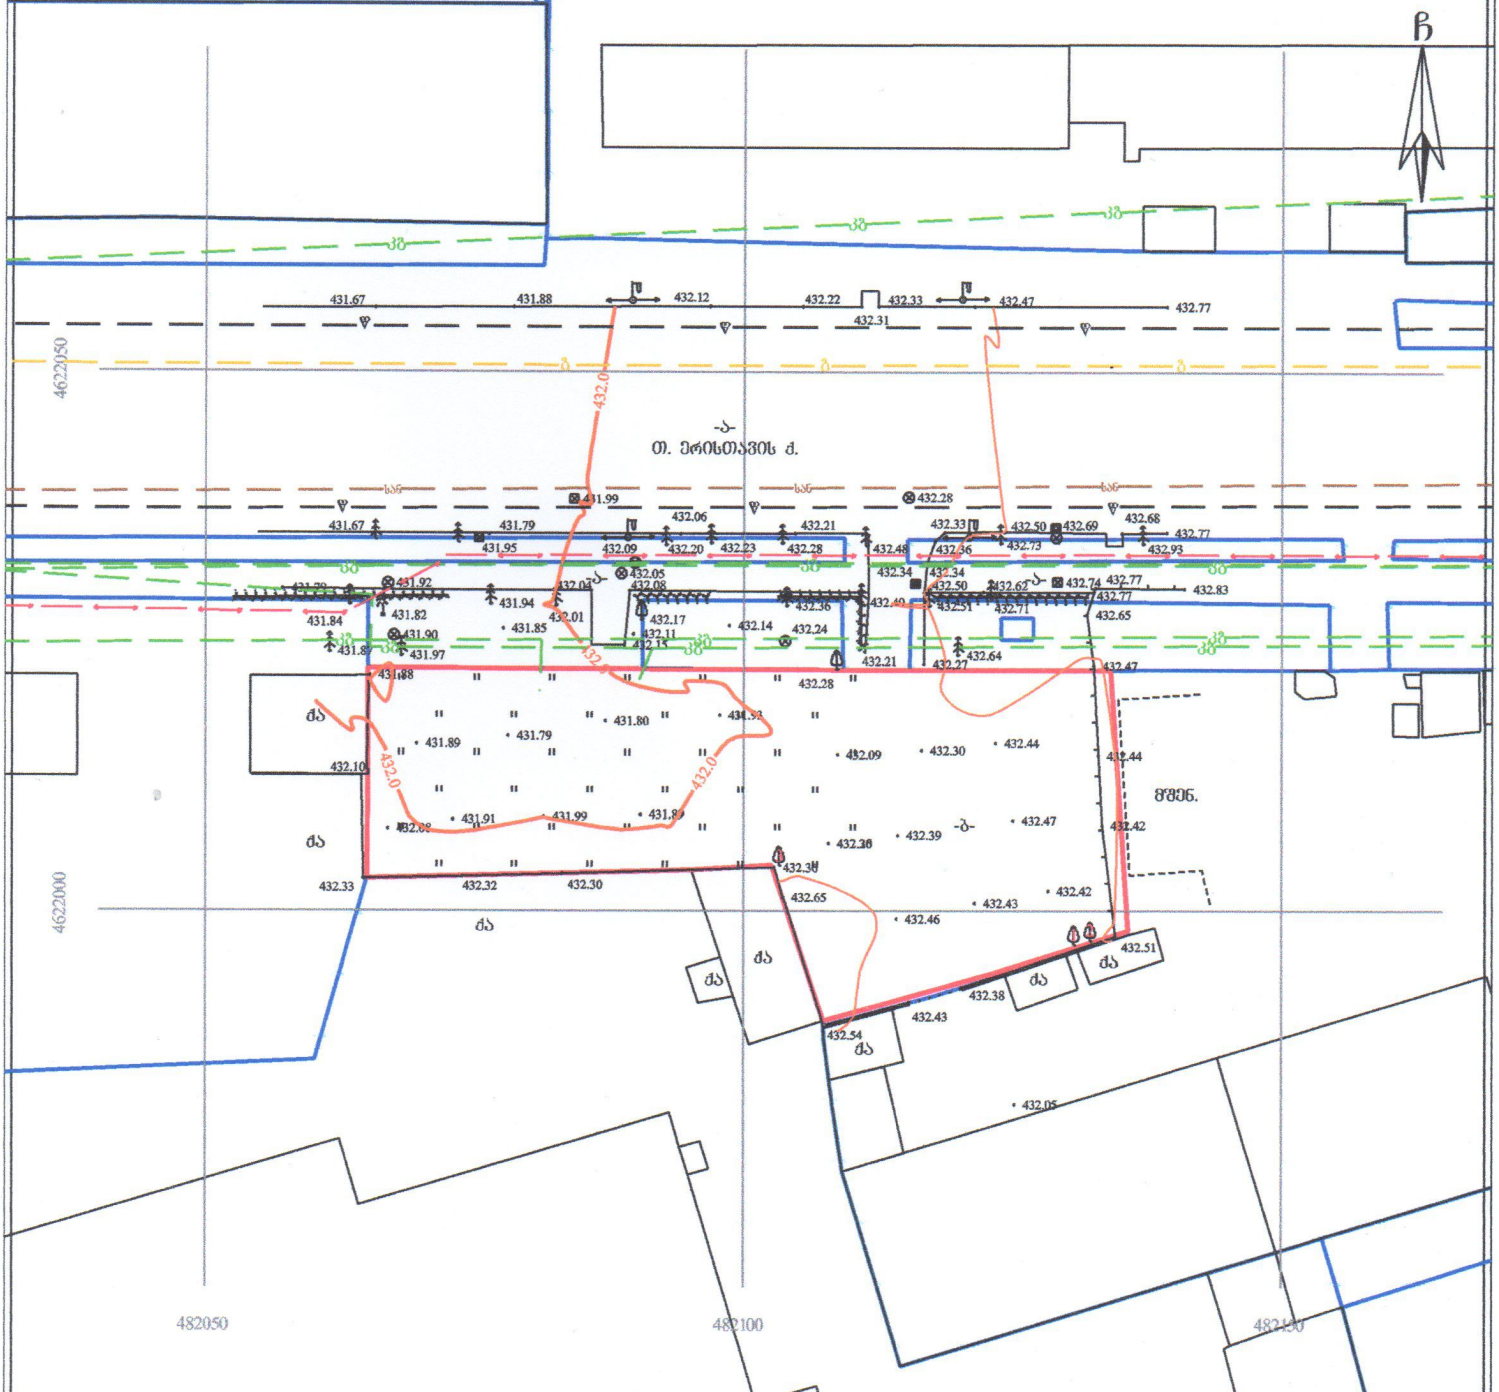


## პირობითი აღნიშვნები


WGS 1984-ის კოორდინატთა სისტემის UTM პროექცია

| | | | |
|---|---|---|---|
| საც. შენობა | ხის ღობე | წ | წყალგაყვანილობა |
| არასაც. შენობა | ქვის ღობე | გ | გაზი |
| ფარდული | ქვიდული | კ | კანალიზაცია |
| მშენებარე შენობა | ფლატე | სან | სანიაღვრე |
| სატრანსფორ. ჯიხური | რკინიგზა | კბ | კავშირგაბმულობა |
| ხეები | სამეთვალყურეო ჭები | ელ. | ელ. ქსელები |
| გარე განათება | ელ. გადამცემი ბაზი | თბ | გათბობა |

შენიშვნა: 1) გეგმაზე დატანილია საჯარო რეესტრში რეგისტრირებული ნაკვეთის საზღვარი
2) მიწის სამუშაოების შესრულება შეათანხმეთ კომუნიკაციის წარმომადგენლებთან


შპს 'ენლაინი'
ს/ძ (405184152) თბილისი, ვაჟა-საბუნათალოს რაიონი, ს. მგალობლიშვილის ქ. №18
Ltd „nline“
18 mgaloblishvili street, Tbilisi Georgia, tel: 0322 14 75 10
www. nline.ge
info.ltdnline@gmail.com


| | | |
|---|---|---|
| დირექტორი: | | გ. გულიაშვილი |
| აზომა: | | ა. კობაიძე |
| დახაზა: | | ა. კობაიძე |
| მაშტაბი: 1:500 | | 27/08/2021 წ. |

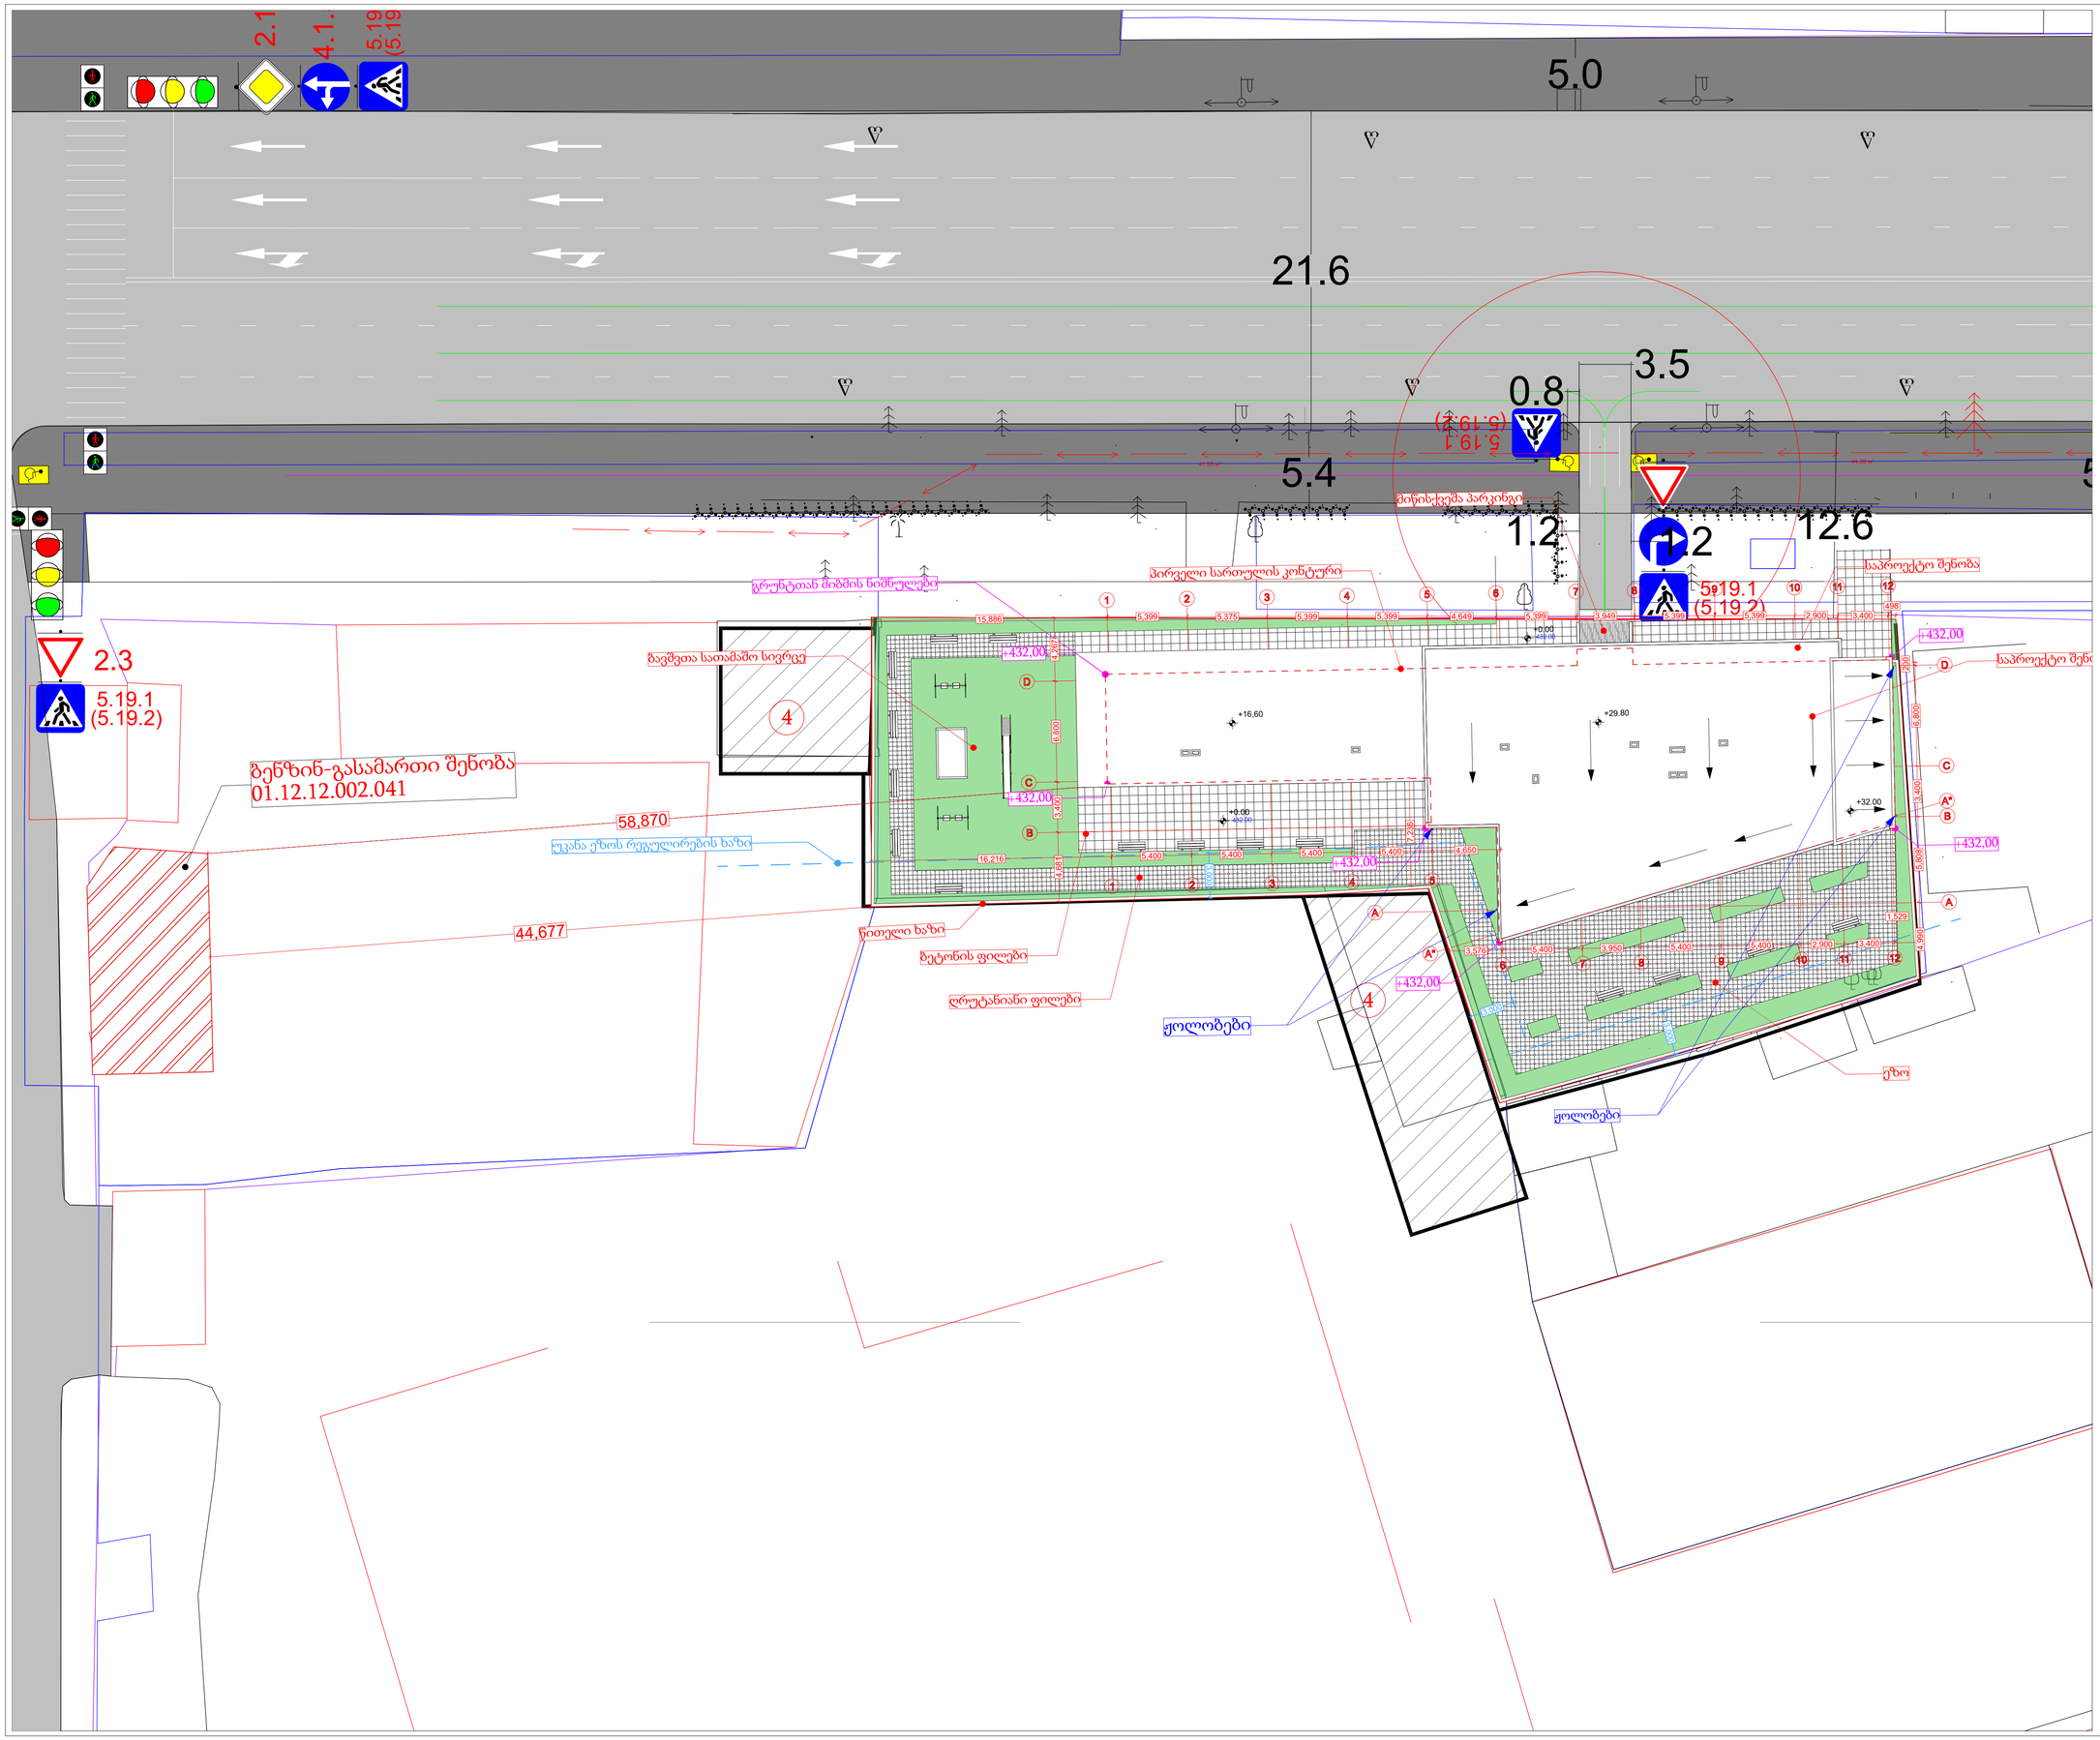


| | |
|---|---|
| ფორმატი: A1 | თბილისი 2022 წ. |

PROJECT GROUP

პირობითი ნიშნები

წითელი ხაზი

რეგულირების ხაზი

შენიშვნები

ზომები მოცემულია მილიმეტრებში

სიმაღლეები მოცემულია მეტრებში

ობიექტი

მრავალფუნქციური კომპლექსი
ქალაქი თბილისი, ერისთავის ქუჩა 4
ს/ს: 01.12.12.002.022

დამკვეთი

შპს "ჯი ი სი"
ს/ს :400010117

შემსრულებელი

შპს "პროექტ გრუპი" (ს/ს 404573083) არქიტექტორი რევაზ სულავა (ს/ნ 01024080499)
ქ.თბილისი დედოფლის პარკის ტერიტორია ნაკვ 03/003
ტელ: 555 999 540

| | | |
|---|---|---|
| დირექტორი | | |
| არქიტექტორი | | |
| დამკვეთი | | |
| მასშტაბი | 1:200 | გენ-გეგმა |
| თარიღი | 2022 წ. | |

| სტადია | ფურცლები | ფურცელი |
|---|---|---|
| არქიტექტურული პროექტი | A025 | A003 |