

ფორმატი: A1

თბილისი 2022 წ.


ჩ
მეზობლის წითელი ხაზი
ღერძის ხაზი
H1=L/Y
H1=20.895/0.4=52.24m
H2=L/Y
H2=7.442/0.4=18.61m
მ. ერისთავის ქ.
4622050
4622000
19.520
20.895
7.442
მშენ.
ქა
ჯბ
საან
ბ
431.67
431.88
432.12
432.22
432.31
432.33
432.47
432.77
431.99
432.28
431.79
431.95
432.06
432.09
432.20
432.21
432.23
432.28
432.48
432.33
432.50
432.69
432.68
432.36
432.73
432.93
431.92
432.05
432.08
432.34
432.50
432.62
432.74
432.83
431.84
431.82
431.94
432.01
432.17
432.36
432.49
432.51
432.71
432.65
431.85
432.14
432.24
431.90
431.97
432.15
432.21
432.27
432.64
432.47
431.88
431.89
431.91
432.10
432.08
432.44
432.42
432.33
432.32
432.30
432.36
432.38
432.43
432.54
432.51
432.05
+432.00
+16,60
+29.80
+0.00
+32.00
15.886
5,399
5,375
4,649
3,949
2,900
3,400
408
6,800
16,216
5,400
4,650
3,576
3,950
1,529
4,960
5,868
3,400
2800
გარუჯთან ძიძგის სიმწყლებ
პირველი სართულის კონტური
საპროექტო შენობა
ბავშვთა სათამაშო სივრცე
ეზო
ჩიხელი ხაზი
ბეტონის ფილები
ღრეტანიანი ფილები
შეკუმშული ასფალტის საფარი
ველოსიპედის ბილიკი
ბეტონის ბორდიური
ბეტონის ბორდიური
ბეტონის ბორდიური
შეკუმშული ასფალტის საფარი
ბეტონის ბორდიური
ბეტონის ბორდიური
ბეტონის ბორდიური

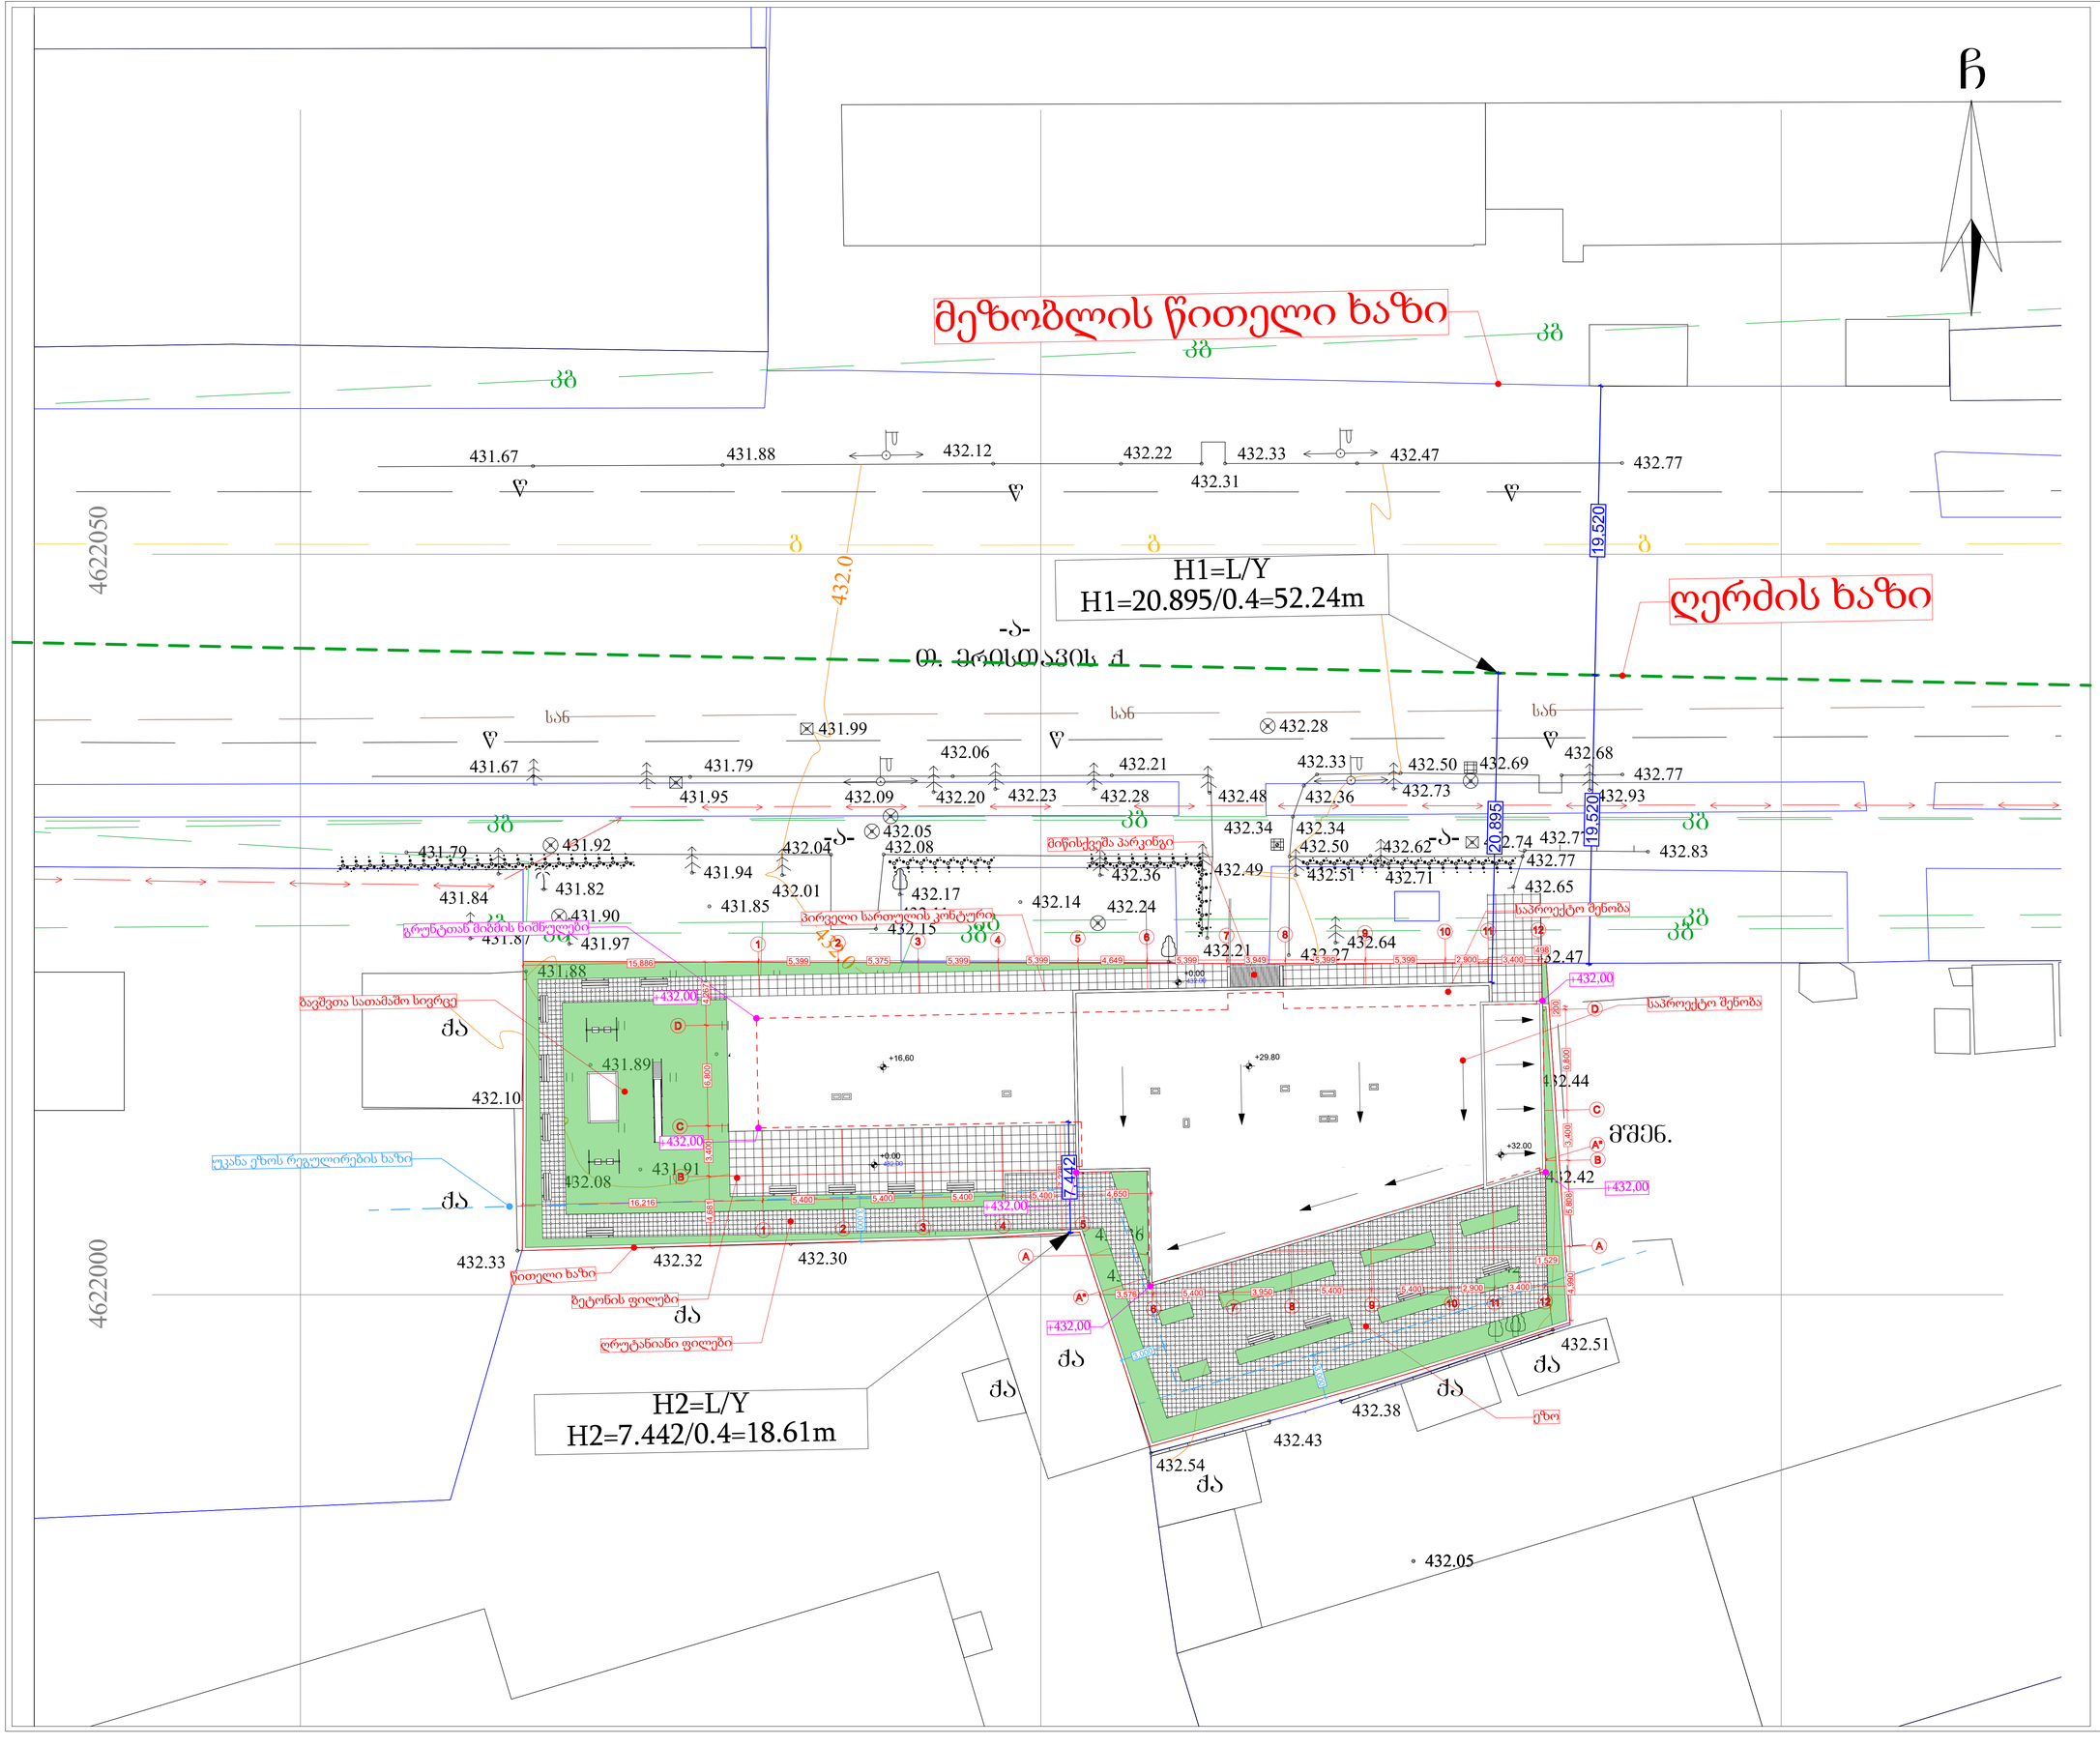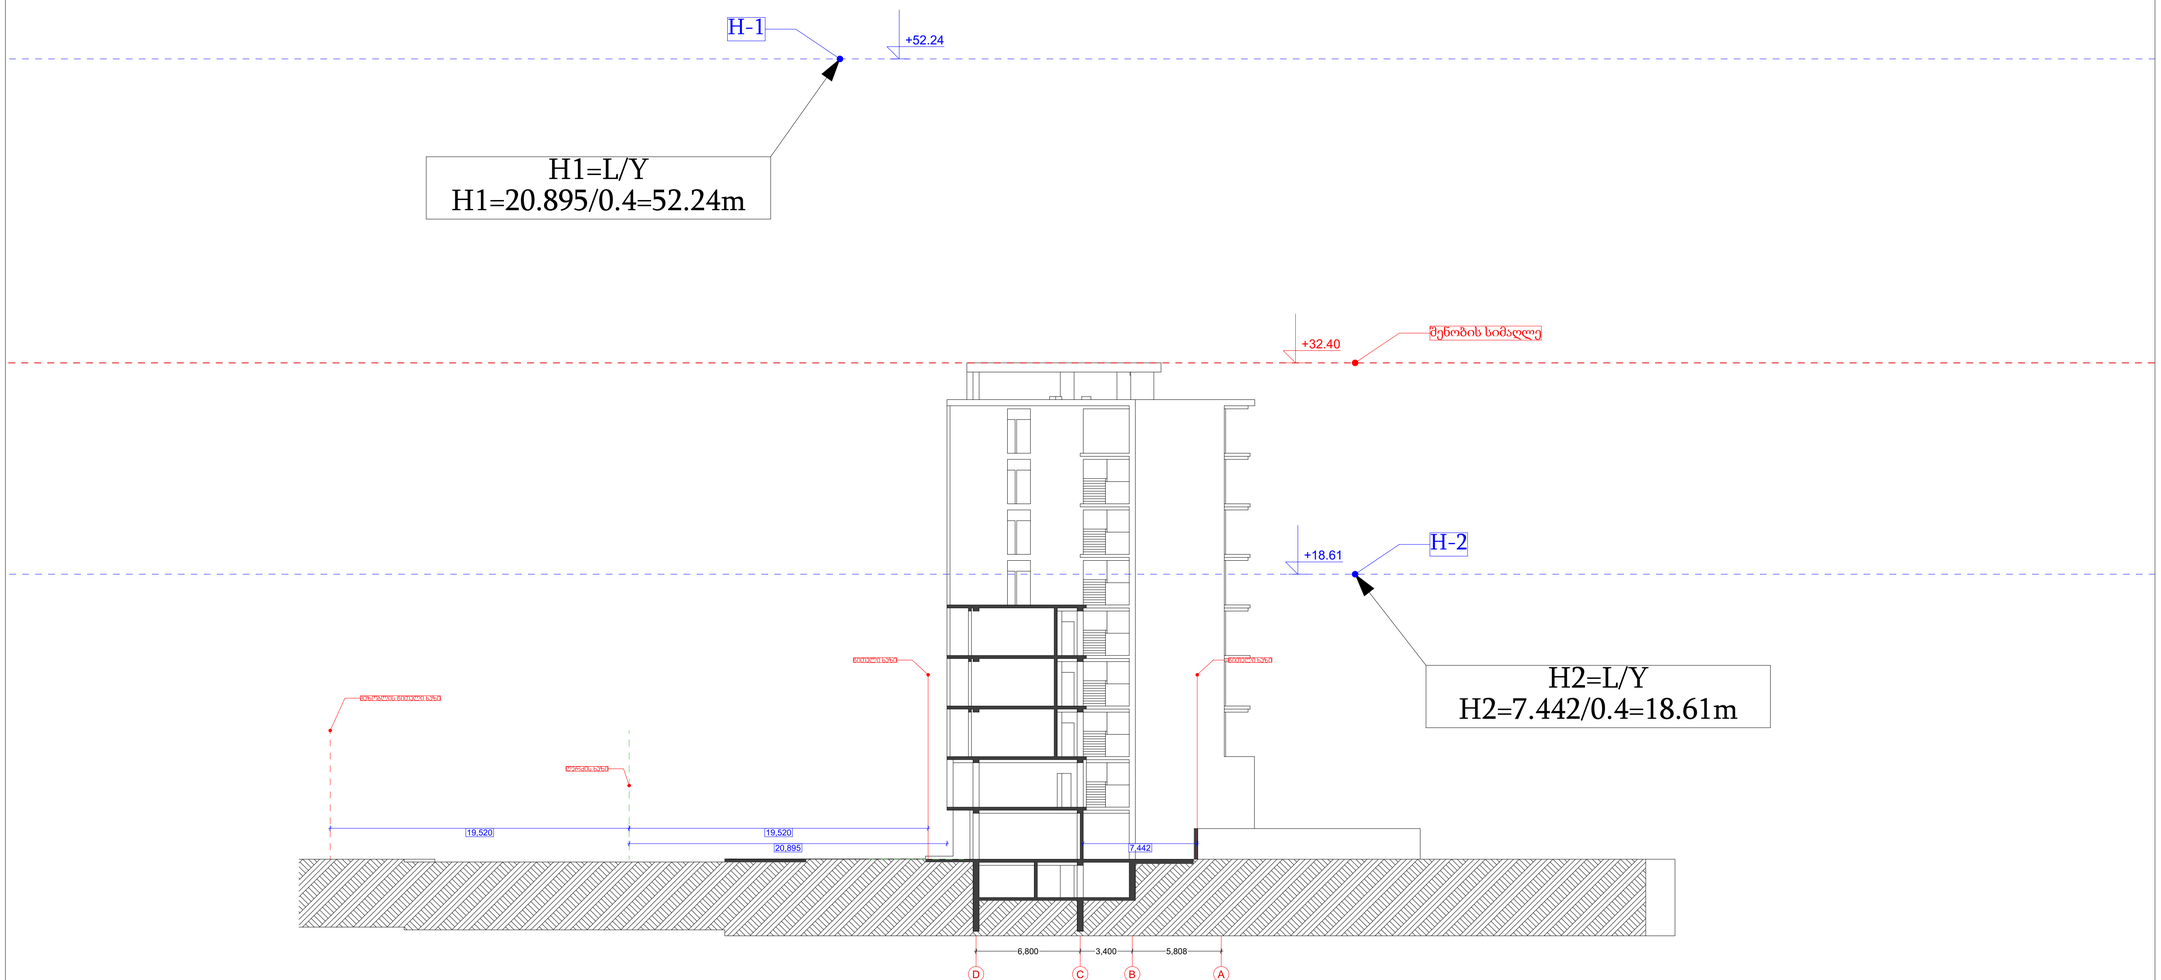

ფორმატი: A1

თბილისი 2022 წ.

PROJECT GROUP

პირობითი ნიშნები

წითელი ხაზი

რეგულირების ხაზი

შენიშვნები

ზომები მოცემულია მილიმეტრებში

სიმაღლეები მოცემულია მეტრებში

ობიექტი

მრავალფუნქციური კომპლექსი
ქალაქი თბილისი, ერისთავის ქუჩა 4
ს/ს: 01.12.12.002.022

დამკვეთი

შპს "ჯი ი სი"
ს/ს :400010117

შემსრულებელი

შპს "პროექტ გრუპი" (ს/ს 404573083) არქიტექტორი რევაზ სულავა (ს/ნ 01024080499)
ქ.თბილისი დედოფლის პარკის ტერიტორია ნაკვ 03/003
ტელ: 555 999 540

დირექტორი		
არქიტექტორი		
დამკვეთი		
მასშტაბი	1:200	მაქსიმალური სიმაღლის განსაზღვრის სქემა 2
თარიღი	2022 წ.	

სტადია	ფურცლები	ფურცელი
არქიტექტურული პროექტი	A025	A024