ჭრილი 1-1,ჭრილი 2-2; ჭრილი 7-7

საპროექტო შენობის ჭრილი 1-1

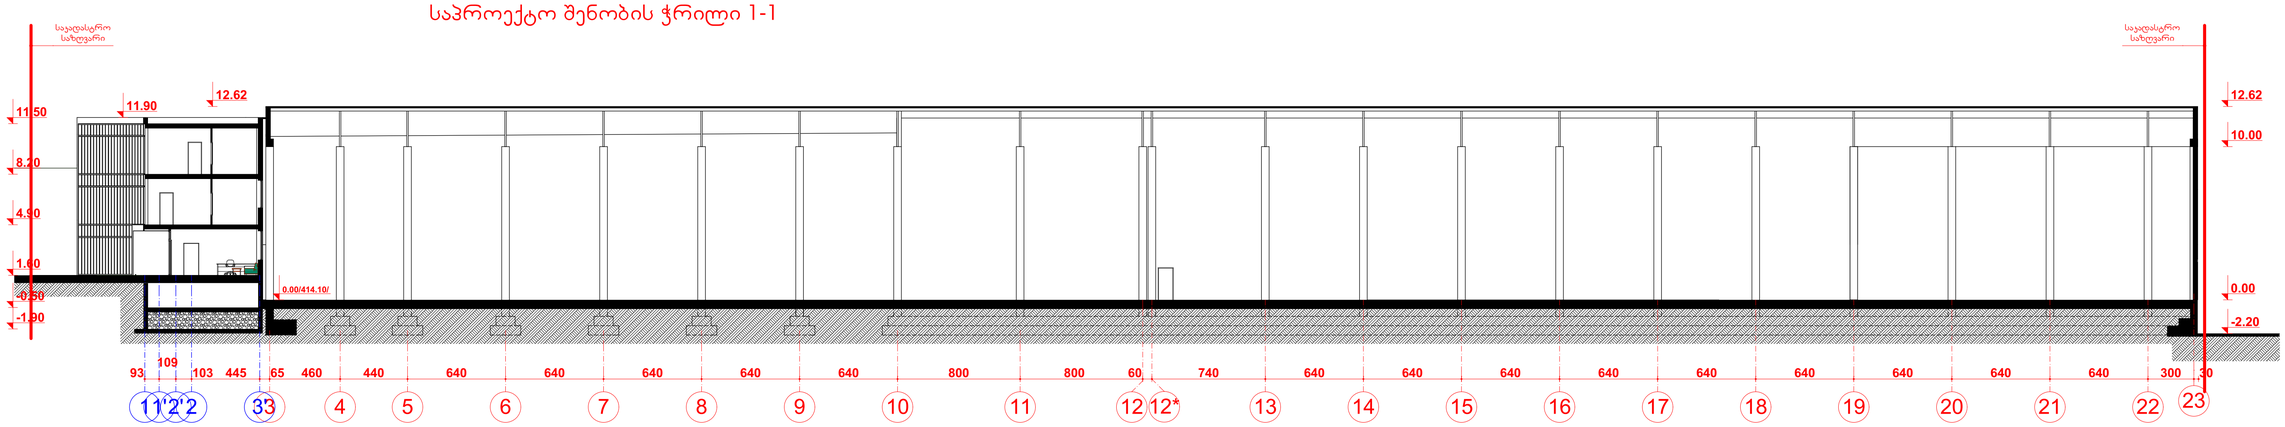

საპროექტო შენობის ჭრილი 2-2

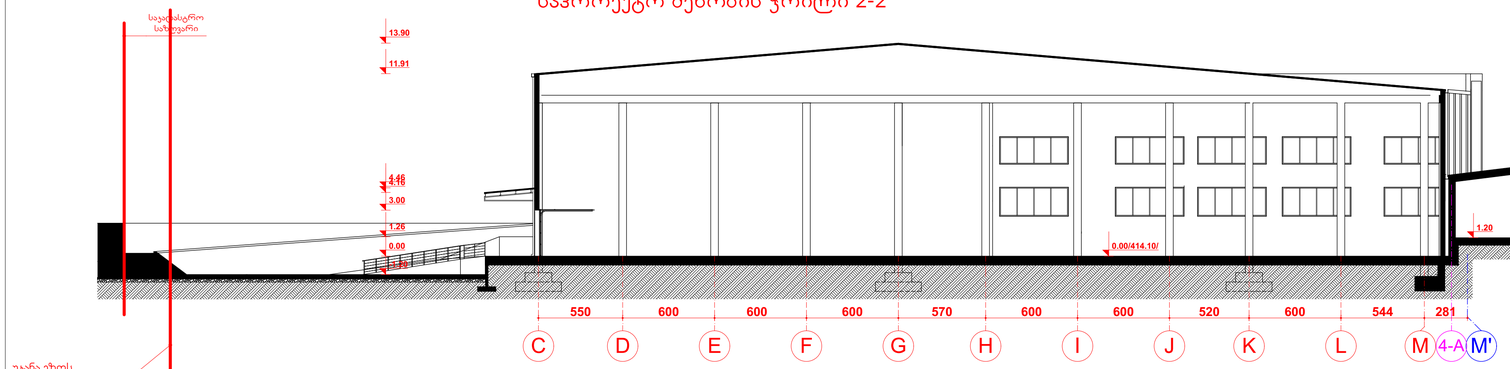

არსებული შენობის 4(1) ჭრილი 2-2

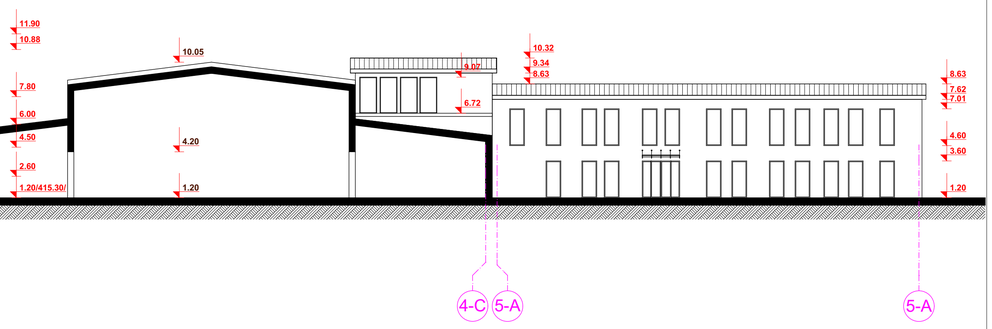

არსებული შენობის 1(1) ჭრილი 7-7

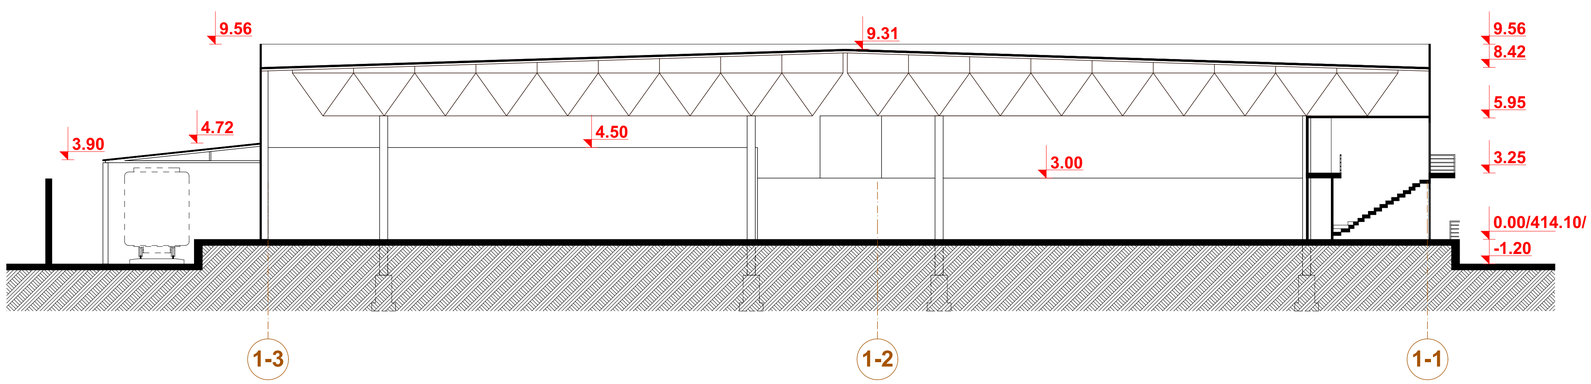

STUDIO IBO MA	დირექტორი		ე. მარკიძე	მუნ. ქონების მართვის სააგენტოს სისტემაში და სპეციალურ პროგრამაში სპორტის მინისტრის, მინორის მიერშეს. ტიპის ობიექტის	დავების №	4/2021
	პმა		ე. მარკიძე		სტადია	მ.პ.
	მთ. ინჟინერ.		ლ. ჯამბაზიძე	არქიტექტურული ნაწილი	ფურცელი	ა.-10
დამკვეთი: მუნ. ქონების მართვის სააგენტო	მპასრულე		ე. მარკიძე	ჭრილი 1-1,ჭრილი 2-2; ჭრილი 7-7	ფურცლები	ა.-
					მასშტაბი	1:100

საპროექტო შენობის ჭრილი 3-3

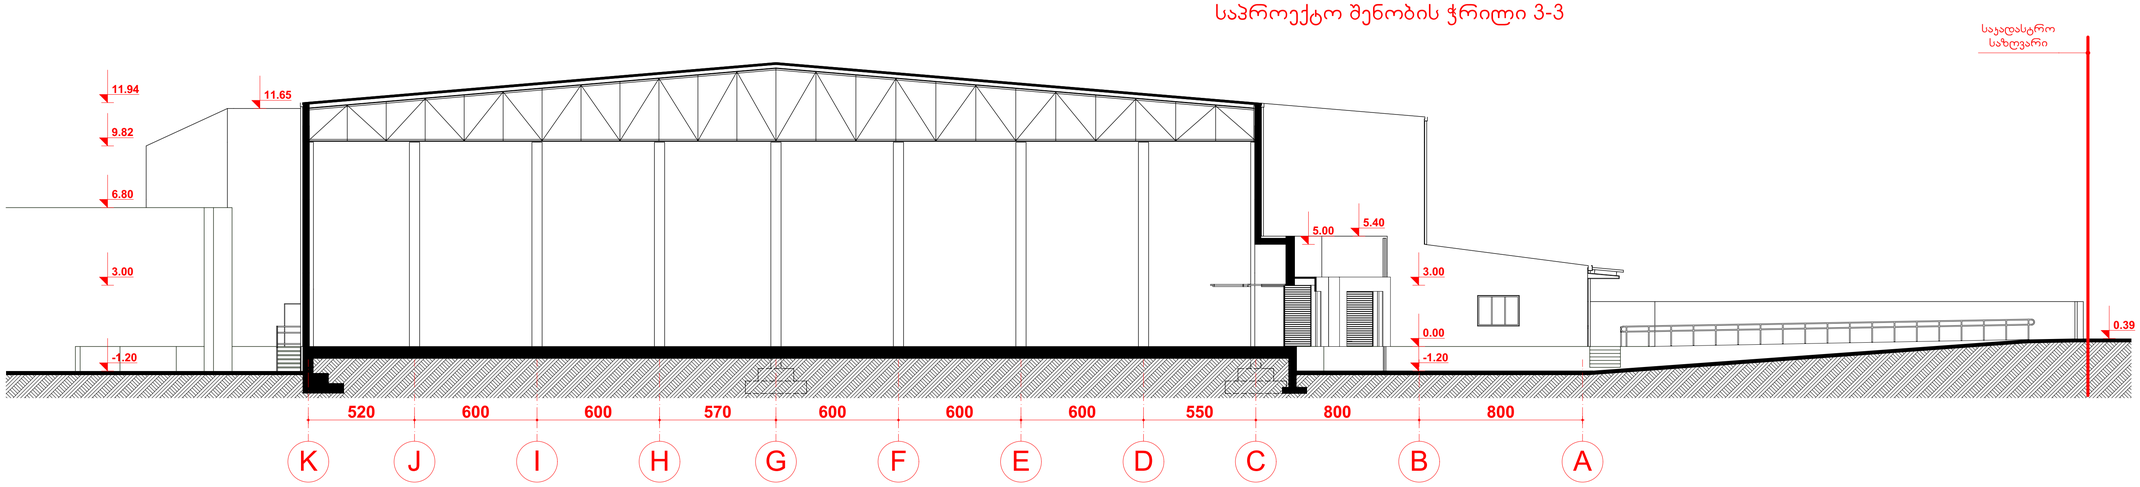

საპროექტო შენობის ჭრილი 4-4

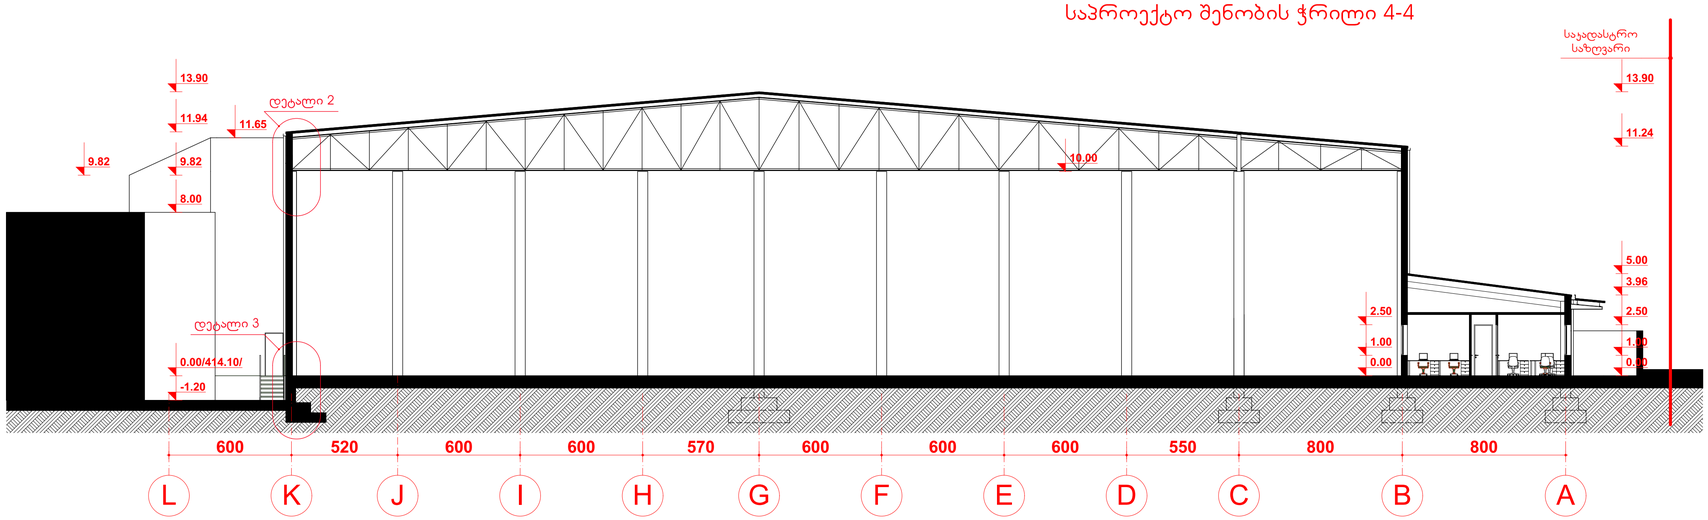

არსებული შენობის 4(1) ჭრილი 2-2

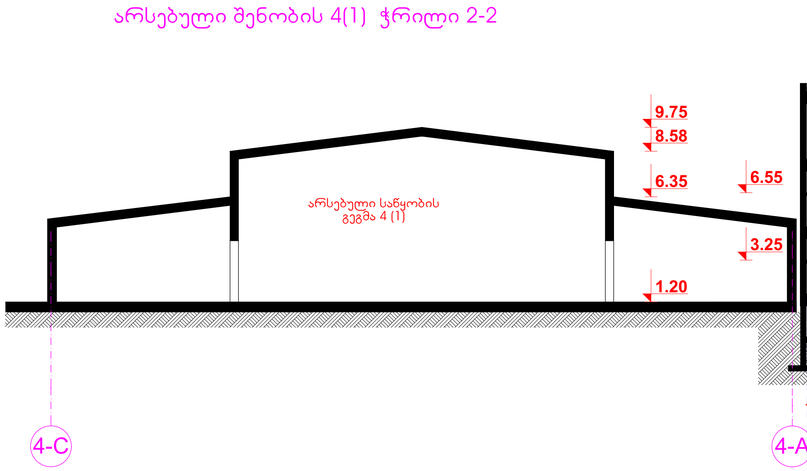

საპროექტო შენობის ჭრილი 6-6

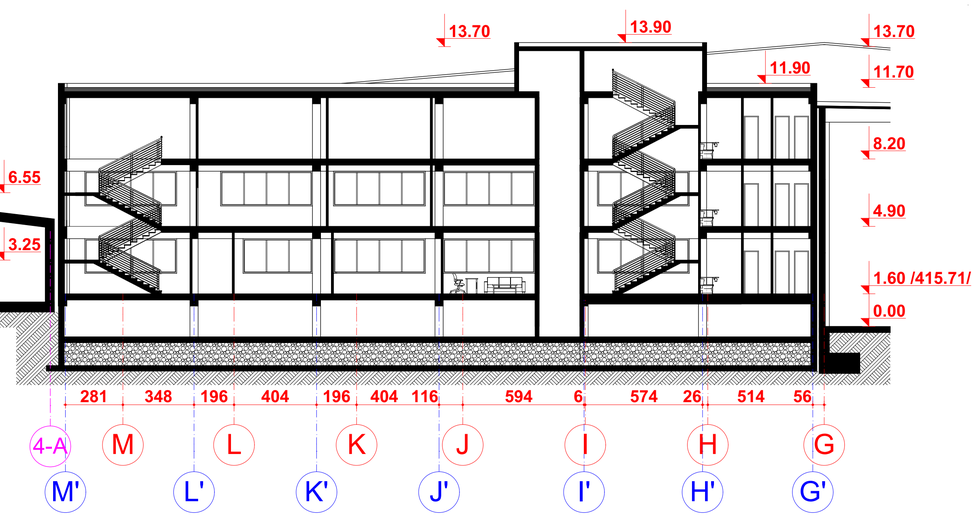

STUDIO IBOMA	დირექტორი		ე. მარკიძე	მუნ. კერძოული დაზღვევისაული საწარმო-ის სპეციალიზებული სერვისებისა და სპეციალური პროექტებების სამსახური, სპორტის მინისტრო, თბილისის, მარნეულის მუნიციპ. კუმა ნიკა	დოკუმენტის №	4/2021
	ამხ		ე. მარკიძე		სტადია	მ.პ.
	მთ. ინჟინერ.		ლ. ზამბახიძე	არქიტექტურული ნაწილი	ფურცელი	ას-11
დამკვეთი:	მეასრულე		ე. მარკიძე		ფურცლების	ას-
მუნ. კერძოული დაზღვევისაული საწარმოსი				ჭრილი 3-3 , ჭრილი 4-4; ჭრილი 6-6	მასშტაბი	1:150