

NEW POINT

შპს „ნიუ პოინტ“ თბილისი, საბურთალოს ქ. 44
Ltd „New point“ saburtalos 44 st. Tbilisi, Georgia, 0160
(+99532) 2945808; 557 704433,
www.newpoint.ge info@newpoint.ge

ობიექტის მისამართი	ქ.თბილისი. კახეთისგზატკეცილი
ნახაზის დასახელება	ფასადი 1-5 და გ-ა ღერძებში
დამკვეტი	სევდინ მაილოვი

დირექტორი		გ. კირკიტაძე
არქიტექტორი		გურამ ჟორჟოლიანი
მასშტაბი	1:100	ფურცელი A-2
თარიღი		

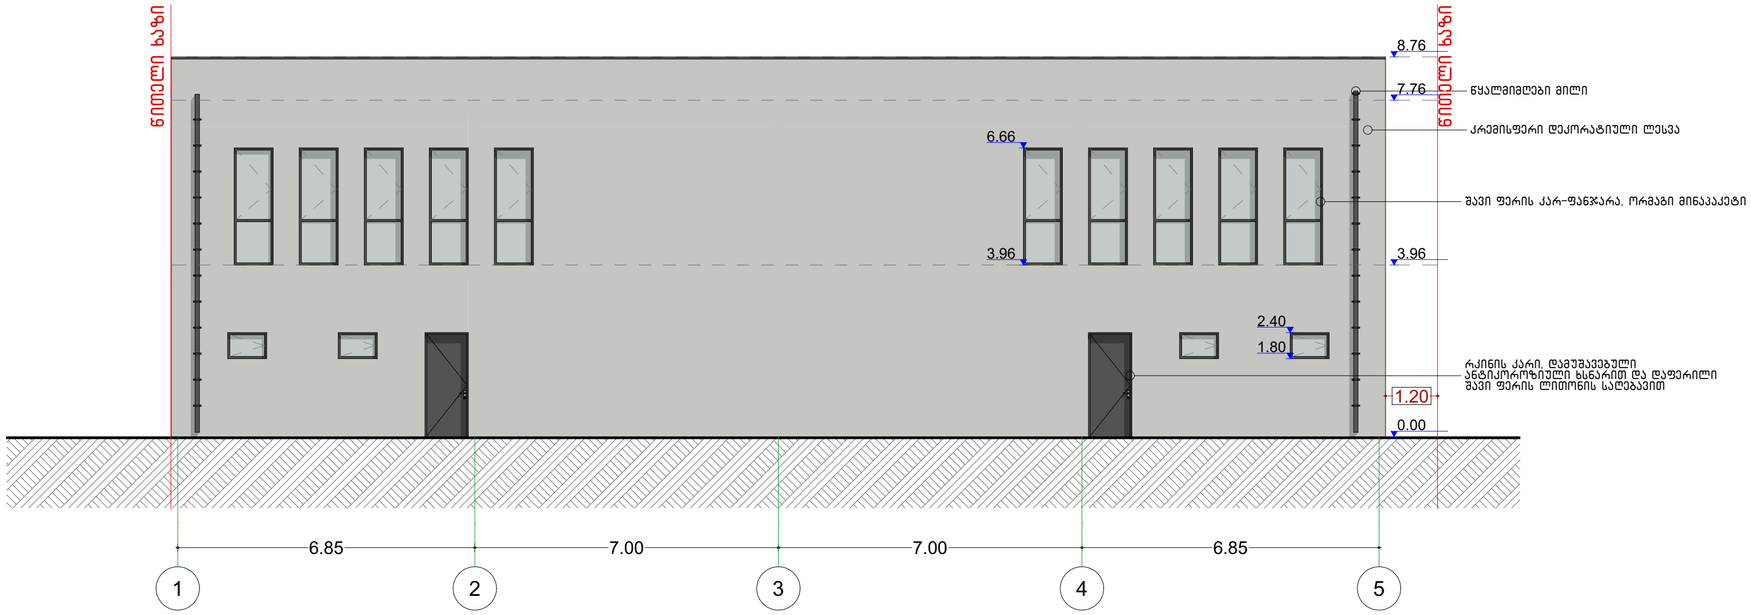

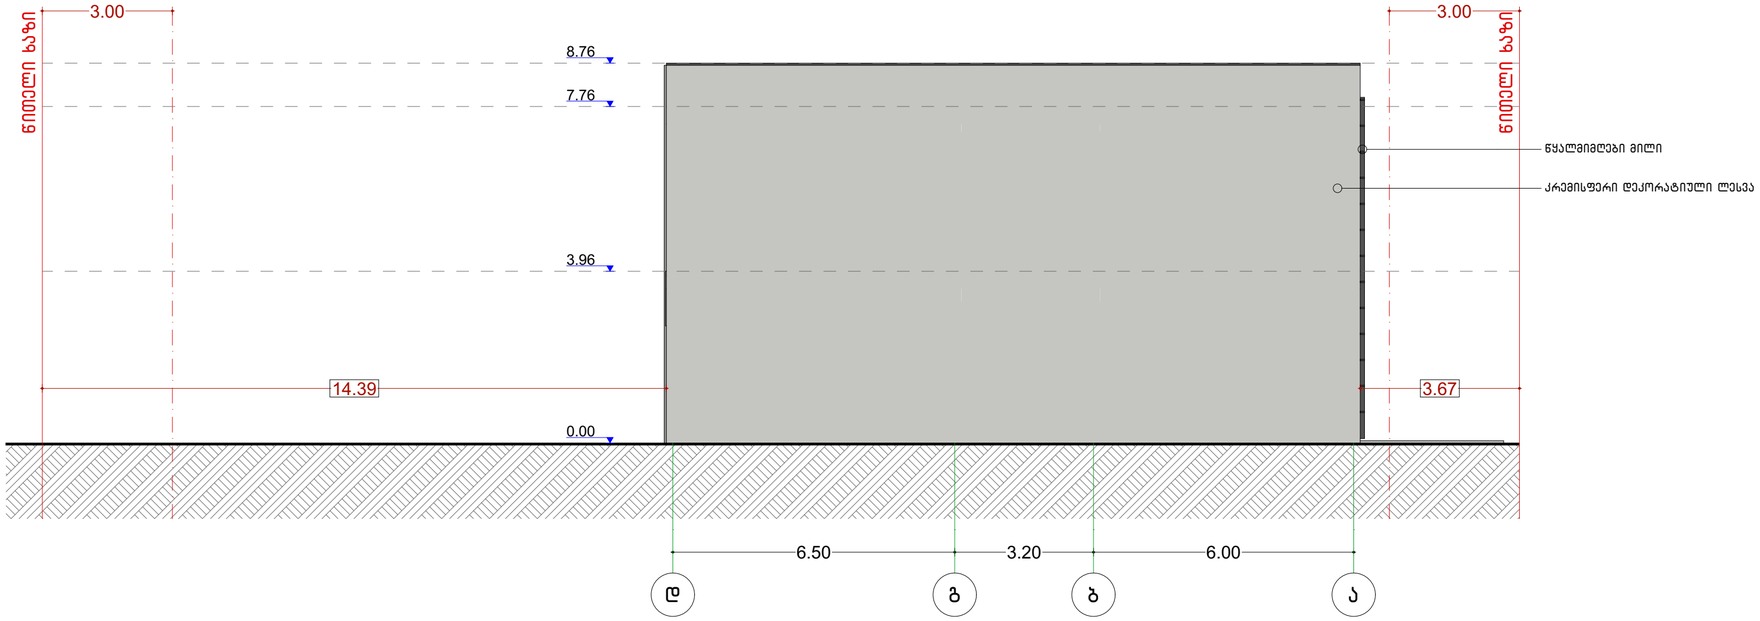

NEW POINT

შპს „ნიუ პოინტ“ თბილისი, საბურთალოს ქ. 44
Ltd „New point“ saburtalos 44 st. Tbilisi, Georgia, 0160
(+99532) 2945808; 557 704433,
www.newpoint.ge info@newpoint.ge

ობიექტის მისამართი	ქ.თბილისი. კახეთისგზატკეცილი
ნახაზის დასახელება	ფასადი 5-1 და ა-გ ღერძებში
დამკვეტი	სევდინ მაილოვი

დირექტორი		გ. კირკიტაძე
არქიტექტორი		გურამ ჟორჟოლიანი
მასშტაბი	1:100	ფურცელი A-2
თარიღი		