

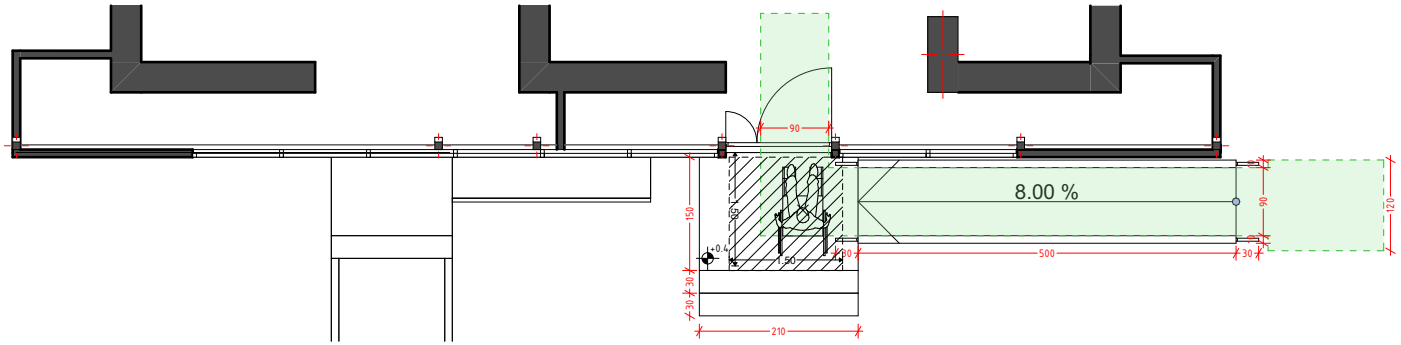


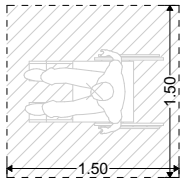

ეტლის მოსაბრუნებელი სივრცე


მისაწვდომი სვლაგეზი

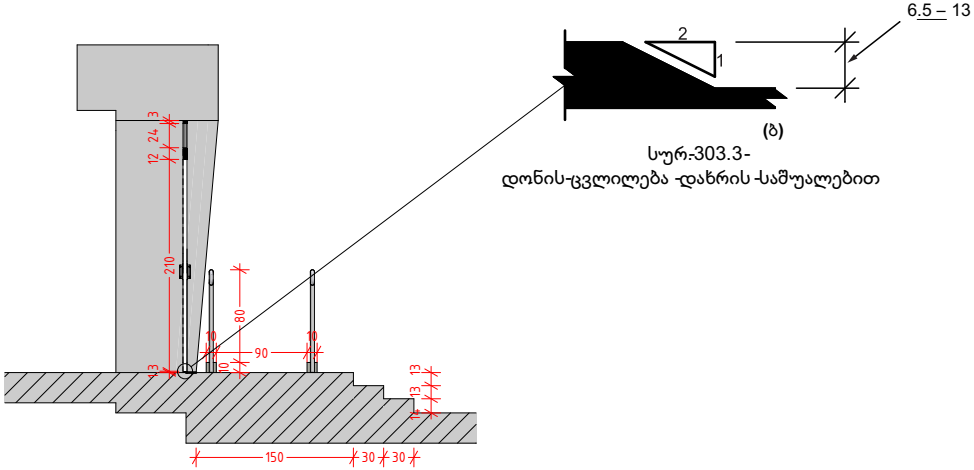

სურ.-303.3-
დონის-ცვლილება -დახრის -საშუალებით


302.3 ღიობები. იატაკის ზედაპირებში გამავალი ღიობები ისეთი ზომის უნდა იყოს, რომ მათში არ გაეტიოს 13 მმ დიამეტრის სფერო, გარდა 407.4.3, 408.4.3, 409.4.3, 410.4, და 805.10 ქვეთავებში დაშვებული შემთხვევებისა. წაგრძელებული ღიობები ისე უნდა განთავსდეს, რომ გრძელი მხარე ძირითადი სავალი მიმართულების პერპენდიკულარული იყოს.


406.2.2 დახრა. დასაშვებია პანდუსის დახრა კვეთდეს საფეხმავლო გზას თუ პანდუსის კიდეს, ბორდიურსა და საფეხმავლო გზას შორის მოწყობილია გარდამავალი, მართკუთხა სიბრტყეები. სადაც პანდუსის დახრა დასაშვებია არ კვეთდეს საფეხმავლო გზას, ბორდიური უნდა დაგრძელდეს პანდუსის დახრის მთელ სიგრძეზე, მისი კიდეების გასწვრივ ბორდიურის მართობულად. ბორდიურის პანდუსის დახრა უნდა იყოს არაუმეტეს 1:20 და არაუმცირეს 1:12. ბორდიურის პანდუსის სვლის სიგრძე არ უნდა აღემატებოდეს 4570 მმ-ს.

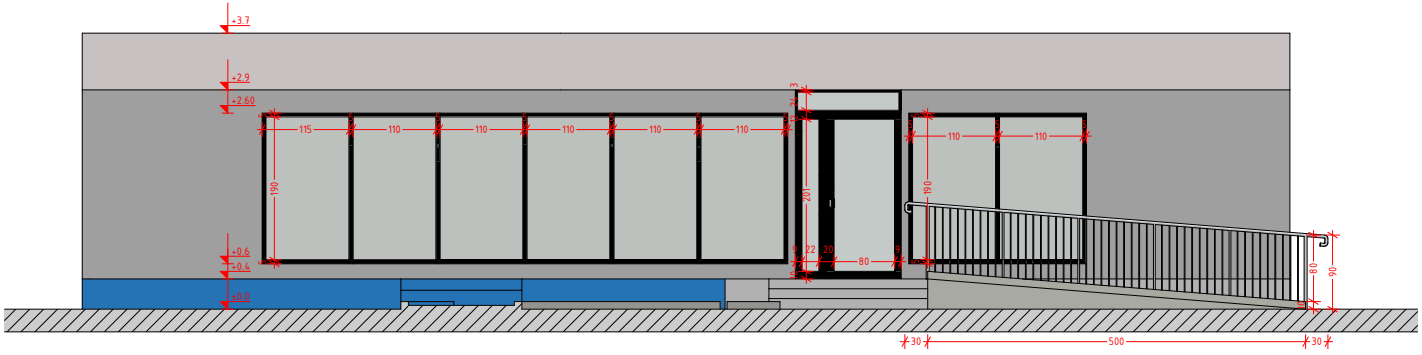


505.10.1 გაგრძელებები თავსა და ძირთან პანდუსებთან. პანდუსის სახელურები უნდა გაგრძელდეს თარაზულად ბაქნიდან, არაუმცირეს, 300 მმ-ით მიღმა პანდუსის სვლის თავთან და ძირთან. გაგრძელებები შებრუნებული უნდა იყოს კედლისკენ, მოაჯირისკენ ან იატაკისკენ, ან უწყვეტად უნდა გრძელდებოდეს მომიჯნავე პანდუსის სვლის სახელურამდე.


არსებული ფასადი

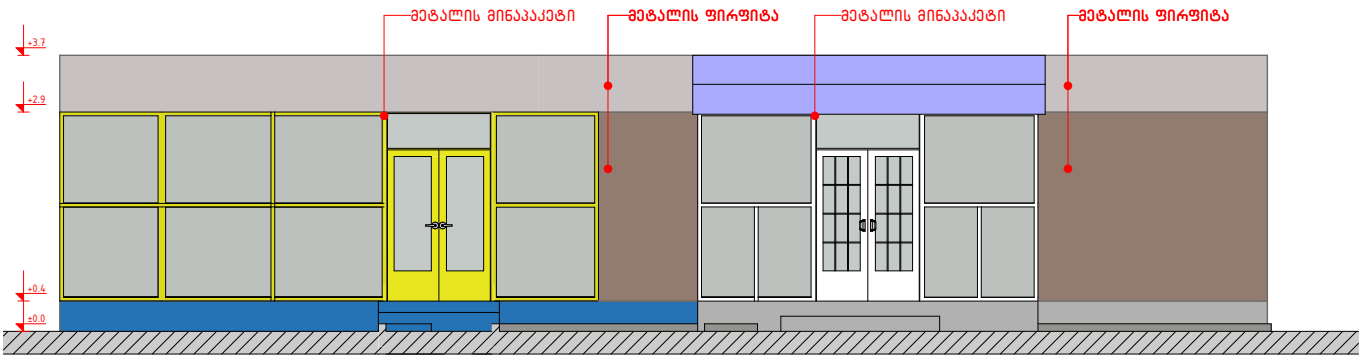

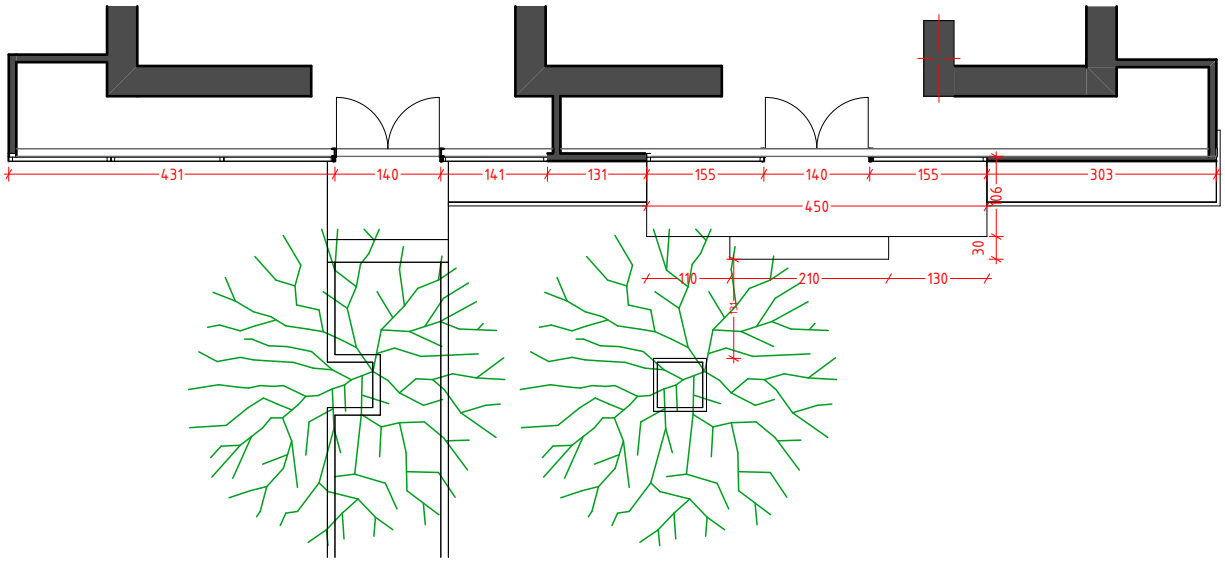

საპროექტო ფასადი

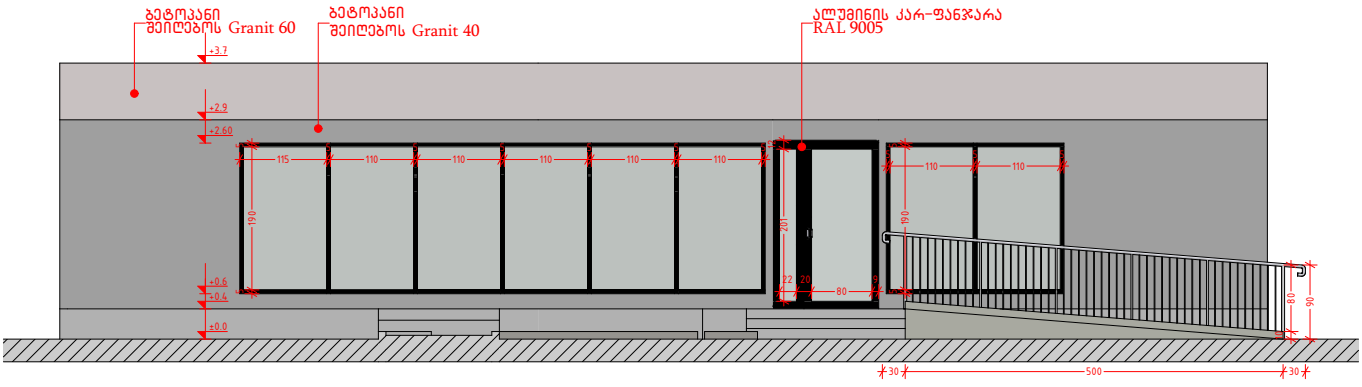

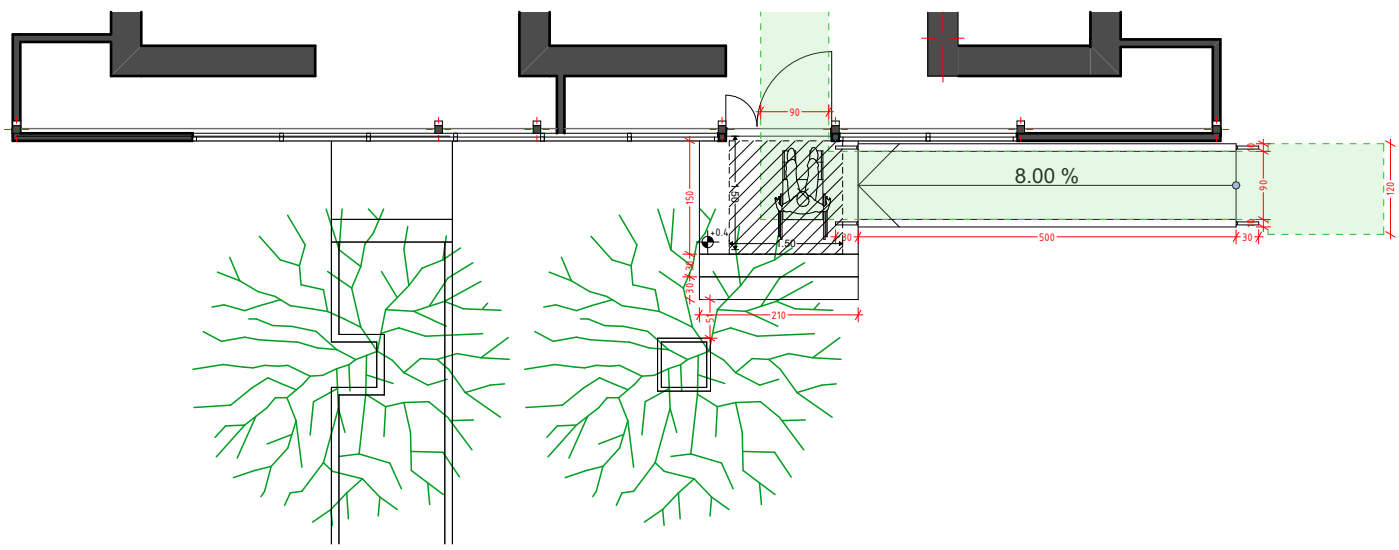

saqar Tv el os iust iciis saminis t ro

saj ar o r eest r is er ovnul i saag ento

sa kad ast r o gegma


miwi s nakveT i s sakada st ro kod i: 01.13.03.039.002

ganc xad ebis r egis t r aciis no mer i: 080945-08

miwi s nakveT i s f ar T o bi: 2618 კვ.მ.

d aniS nul eba: ar asaso fl o-s ameur neo

mo mz ad ebis T ar iRi 07.04.08

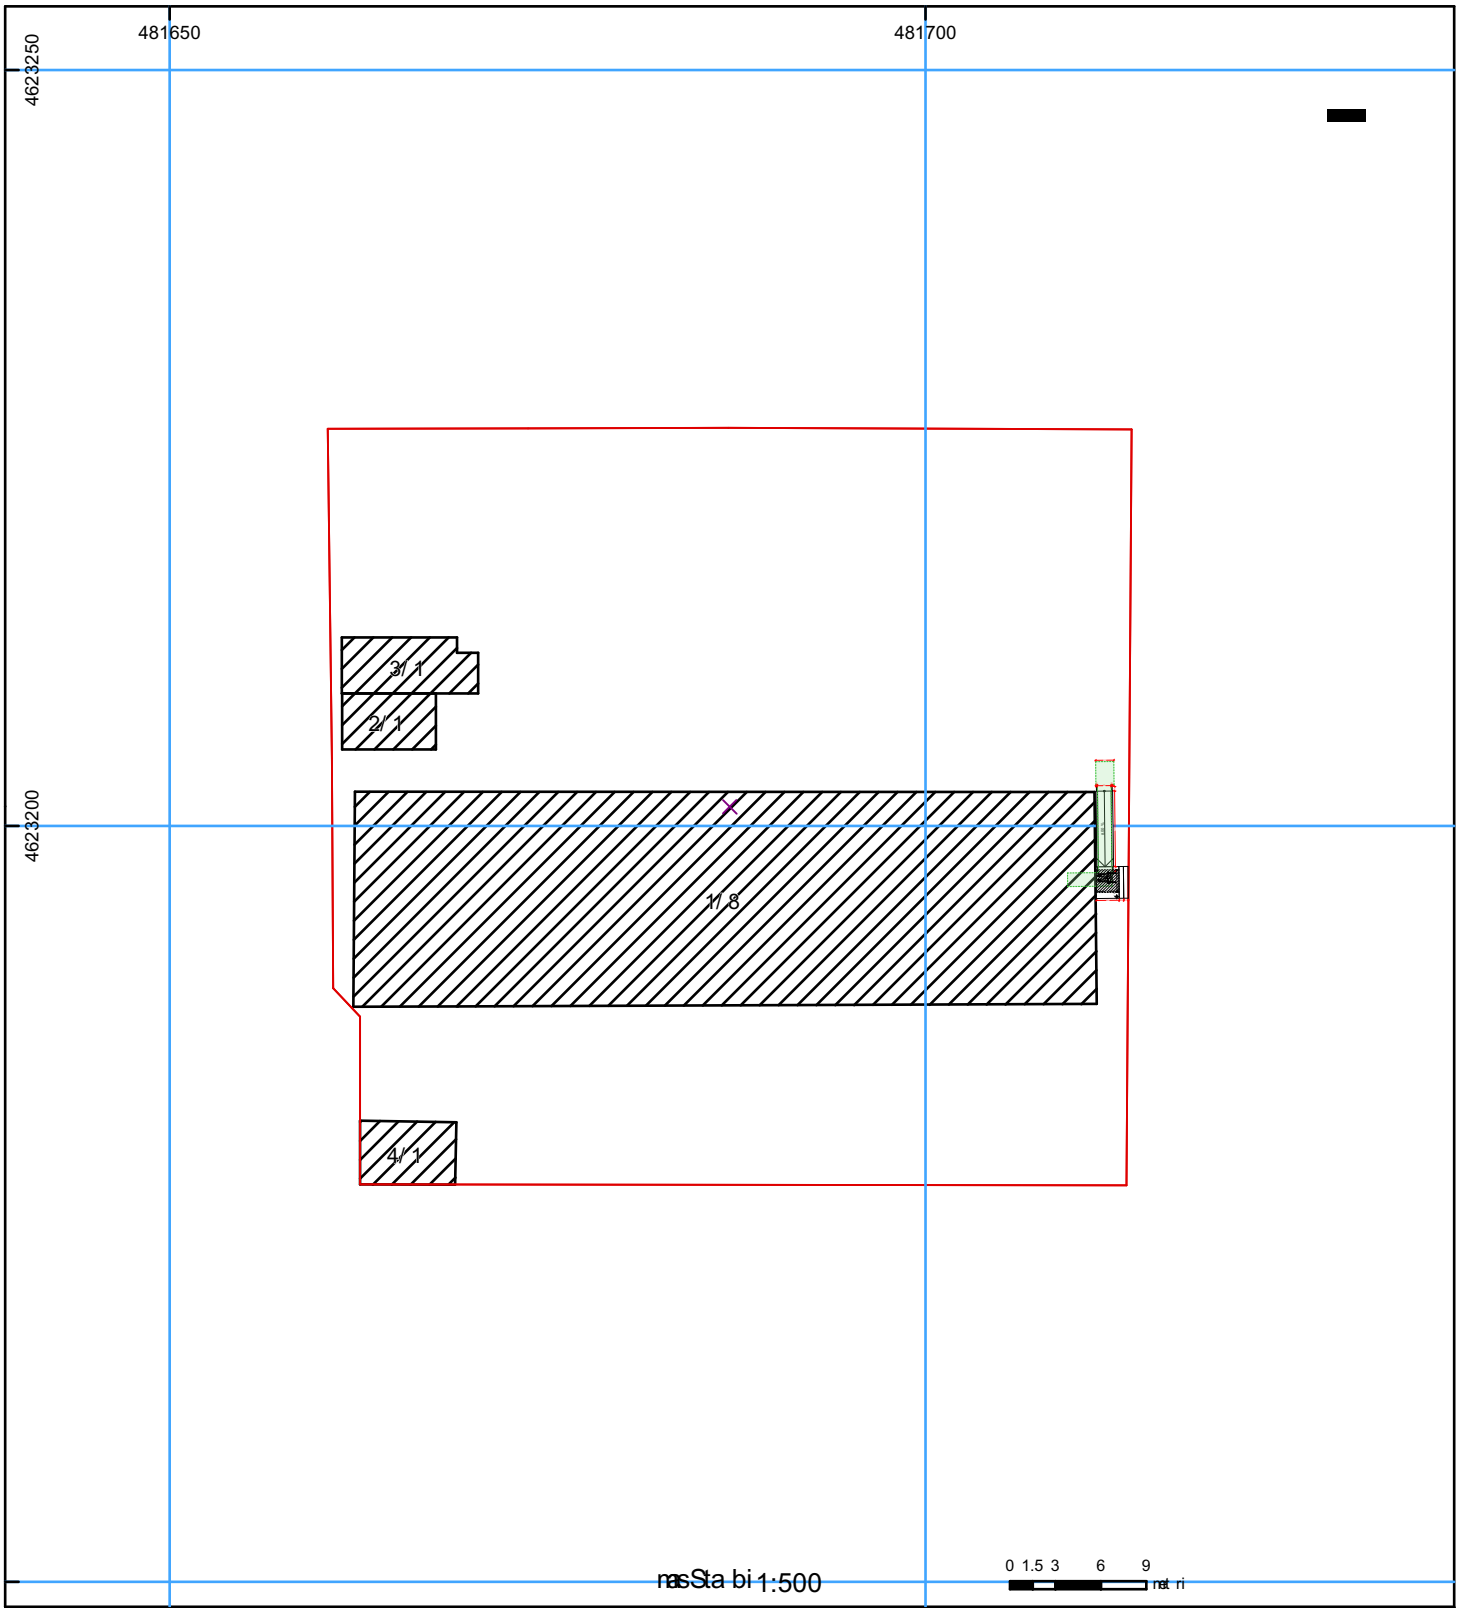

01/2 შენობა-ნაგებობა, პირობითი ნომერი/სართულიანობა

სერვიტუტი

ხაზობრივი ნაგებობა

მიწის ნაკვეთის საკადასტრო საზღვარი

მშენებარე ნაგებობა

UTM (საერთაშორისო) სისტემის კოორდ.

saj aro r eest r is er ovnuli saag ento Tbili si 0102 wm.nikolo zis/n. Cxei Zis q. 2 t el .: (995 32) 91 04 27; f aqsi: (995 32) 91 03 41
saj aro r eest r is er ovnuli saag ento Tbili si d. aRmaSenebl is ganz. 89/24 t el : (995 32) 94 13 65
www.napr.gov.ge