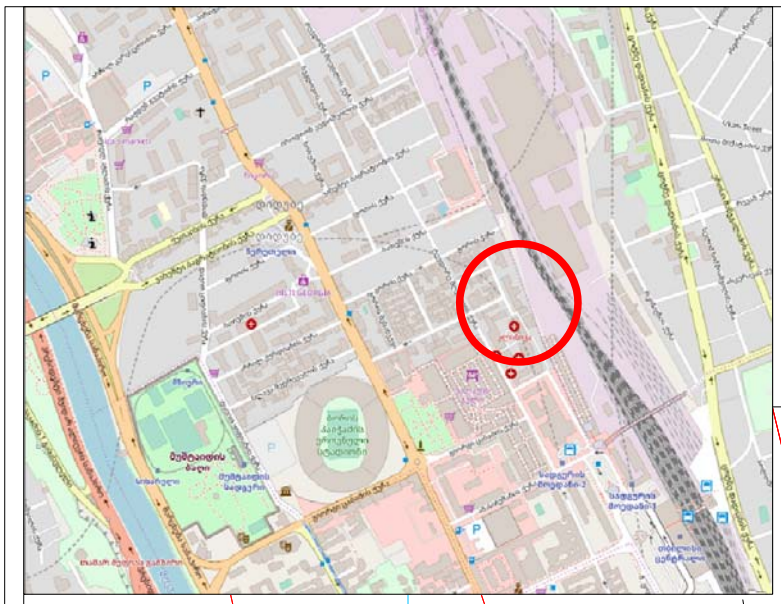

ქ. თბილისი, თევდორე მღვდლის ქ. №13ა

01.13.07.021.313

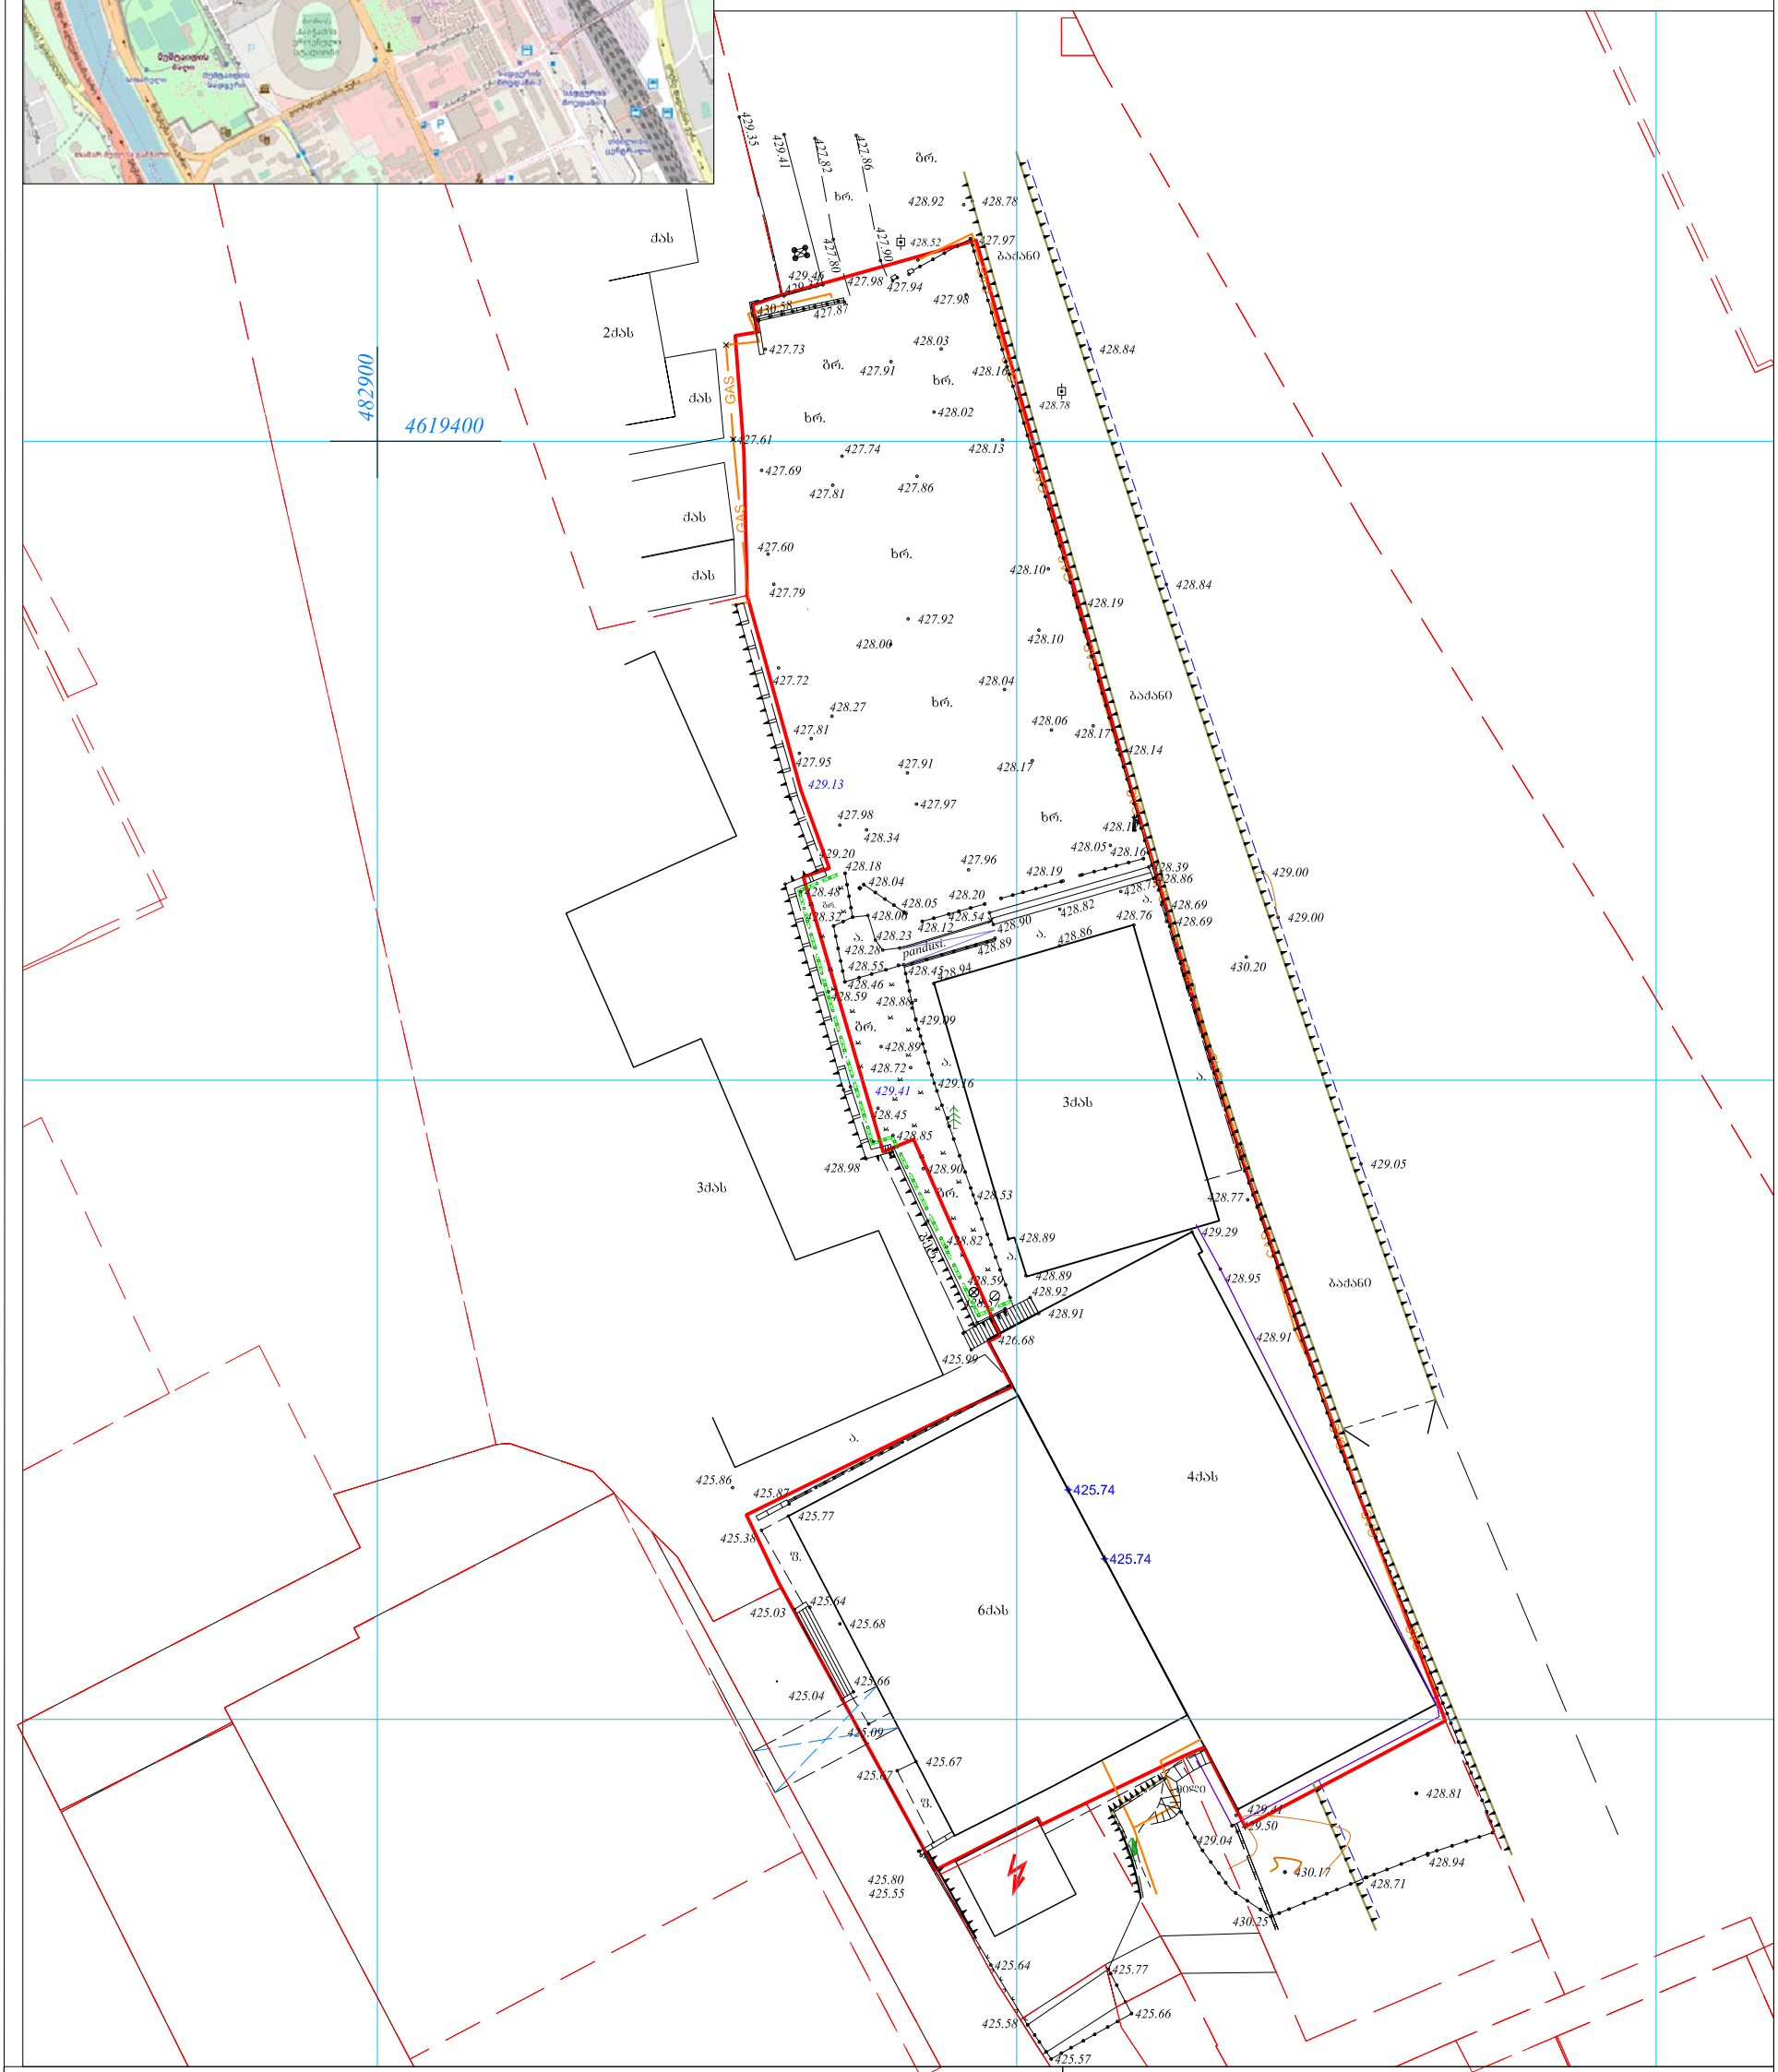

პირობითი აღნიშვნები

WGS 1984-ის კოორდინატთა სისტემის UTM პროექცია

ძს	საცხ. შენობა		ხის ღობე	წ	წყალგაყვანილობა
ძა	არასაცხ. შენობა		ღობე	გ	გაზი
	ფარდული		ქვის კედელი	კ	კანალიზაცია
	მშენებარე შენობა		კედელი	სან	სანიაღვრე
	ატრანსფორ. ჯიხური		ფლატე	კბ	კავშირგაბმულობა
	ხეები		რკინიგზა		ელ. ქსელები
	გარე განათება		სამეთვალყურეო ჭები	თბ	გათბობა
	ვაზი		ელ. გადამცემი ხაზი		

შენიშვნა: მიწის სამუშაოების შესრულებისას შეატყობინეთ კომუნიკაციის წარმომადგენლებს

შპს „არი“

ქ. თბილისი, გოგებაშვილის ქ. №29

5(55)663250 5(99)974595 *tamriko.alt@mail.ru*

დირექტორი:		გ. ჯანიაშვილი
აზომა:		ვლ. ალექსანდროვი
დახაზა:		თ. ალთუნაშვილი
დამკვეთი:		
მასშტაბი: 1:500		29.03.2019წ.

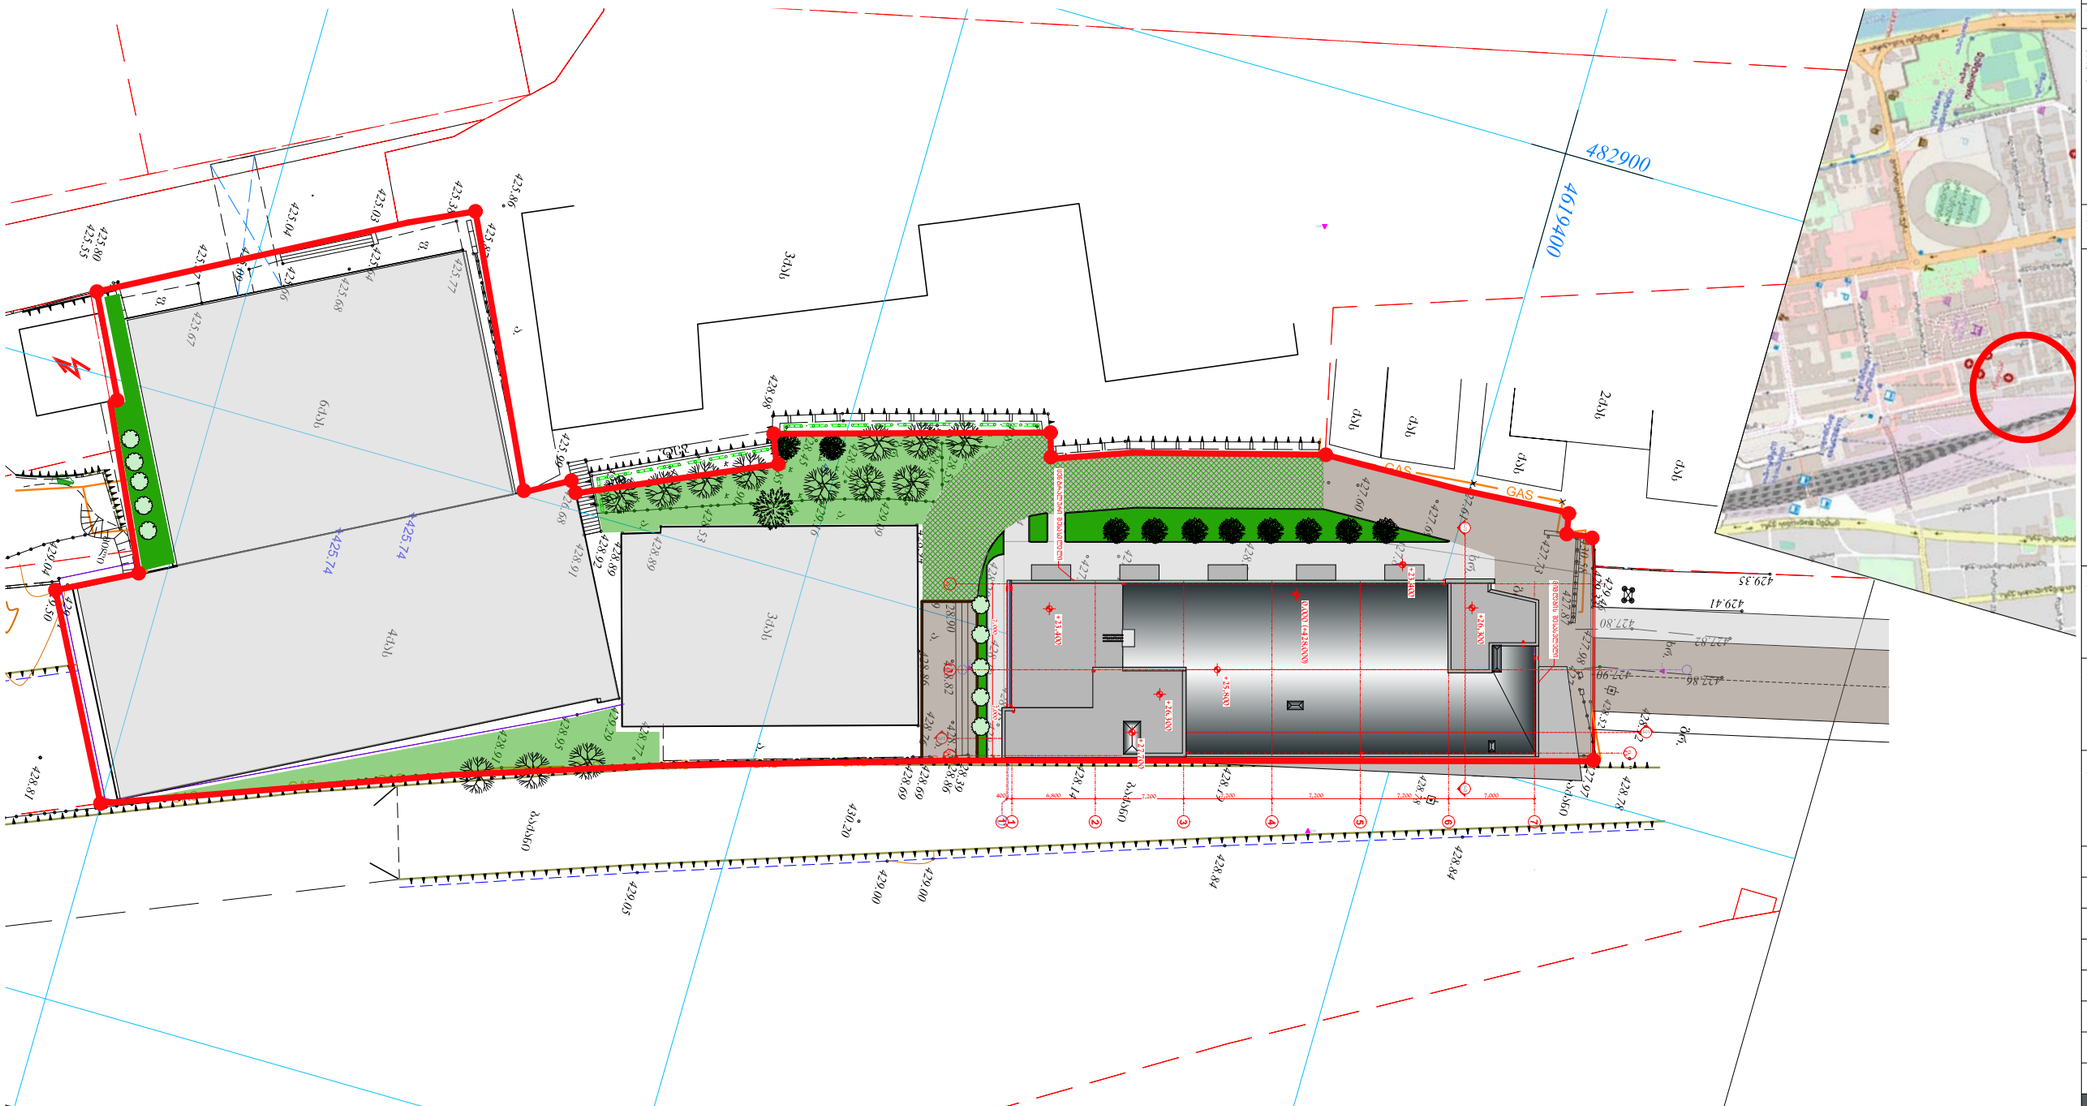

GSPublisherVersion 0.0.100.100

1:500

ქ. თბილისი, Tevdore
მღვდლის ქუჩა #13ა
s.k. 01.12.07.021.313

კერძო საავადმყოფო
Hospital

ARCHITECTURE

სახელი, გვარი ხელმოწერა

თარიღი
DATE OF ISSUE

მუშა პროექტი

სტადია ინდექსი ფურც.

კორექტ. თარიღი

ნახაზი
DRWG.

1

2

3

კორექტირება

PAGES

REVISIONS

REV. DATE

STAGE INDEX

არქიტექტურული ნაწილი

Working Draft

Name, Surname Signature

გენგეგმა

d. canava
D. Canava
თ. ჯომარჯიძე

T. Jomarjidze

E-mail: apexstudio.ge@ gmail. com

ტელ.: (+995 97) 77 55 70

საქართველო, თბილისი 0194, კუს ტბის შესახვევი #1

შპს. "აპექს სტუდიო 1"

დამკვეთი
PRINCIPAL

ი. ბარნაბიშვილი

ნ. ალექსიადისი

06.06.2022.

I. Barnabishvili

N. Aleksiadis

m. ionidisi
M. Ionidisi

m. ionidisi
M. Ionidisi

შპს "აკ. ფრიდონ Toduas სამედიცინო
ცენტრი - შპს კლინიკური მედიცინის
samecniero კვლებითი ინსტიტუტი"

სიტუაციური სქემა
KEY PLAN

შენიშვნები NOTES

ფორმატი
PAPER SIZE

დაკვეთა #
CONTRACT #

ფაილის სახელი
FILE NAME

პროექტის #
PROJECT #

A3 ... ...

პირობითი აღნიშვნები LEGEND

1.
2.
3.
4.

masS.
SCALE

1 : 500

მისამართი
ADDRESS

პროექტი
PROJECT

თანამდებობა
Position

შეასრულა

Performing work
შეამოწმა

Checked by

კონსტრუქტორი
Constructor
mT. teqnologi

Chief Technologist

დირექტორი

პრ. მთ. არქიტექტორი

Director

Chief Architect of the Project

დირექტორი
Director

1'

2

3

4

5

6

7

g

1

400 6,800 7,200 7,200 7,200 7,200 7,000 7,000 7,000

S-01

S-01

E-01

E-02

E-03

E-04

0.000 (+428.000)

+23.400

+25.800
+26.300

+27.700

+23,400

+26,300

მიმღების შესასვლელი

S-02 S-02

a

ცენტრალური შესასვლელი

b g1

მიწის ნაკვეთის გეგმა, გენგეგმა მასშტაბი 1-500