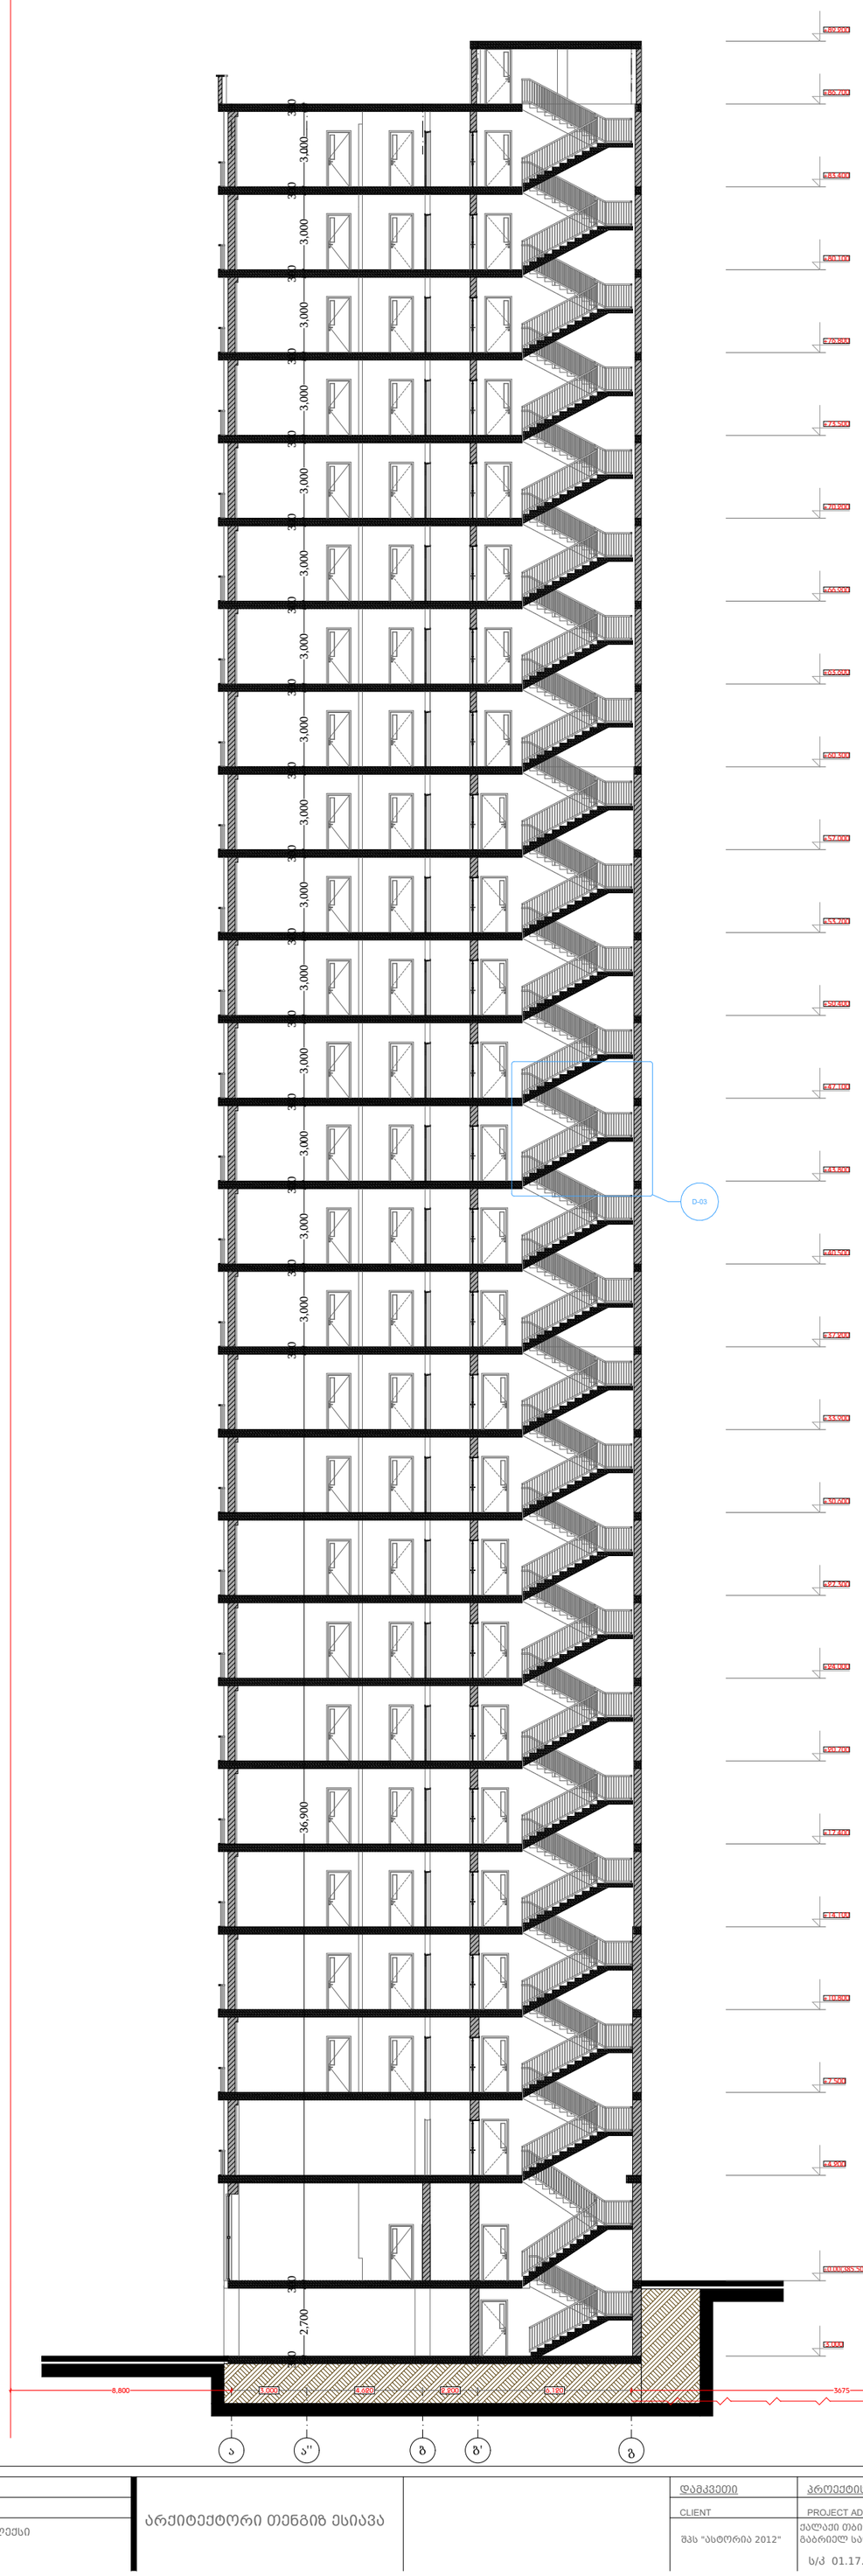
3,000
3,000
3,000

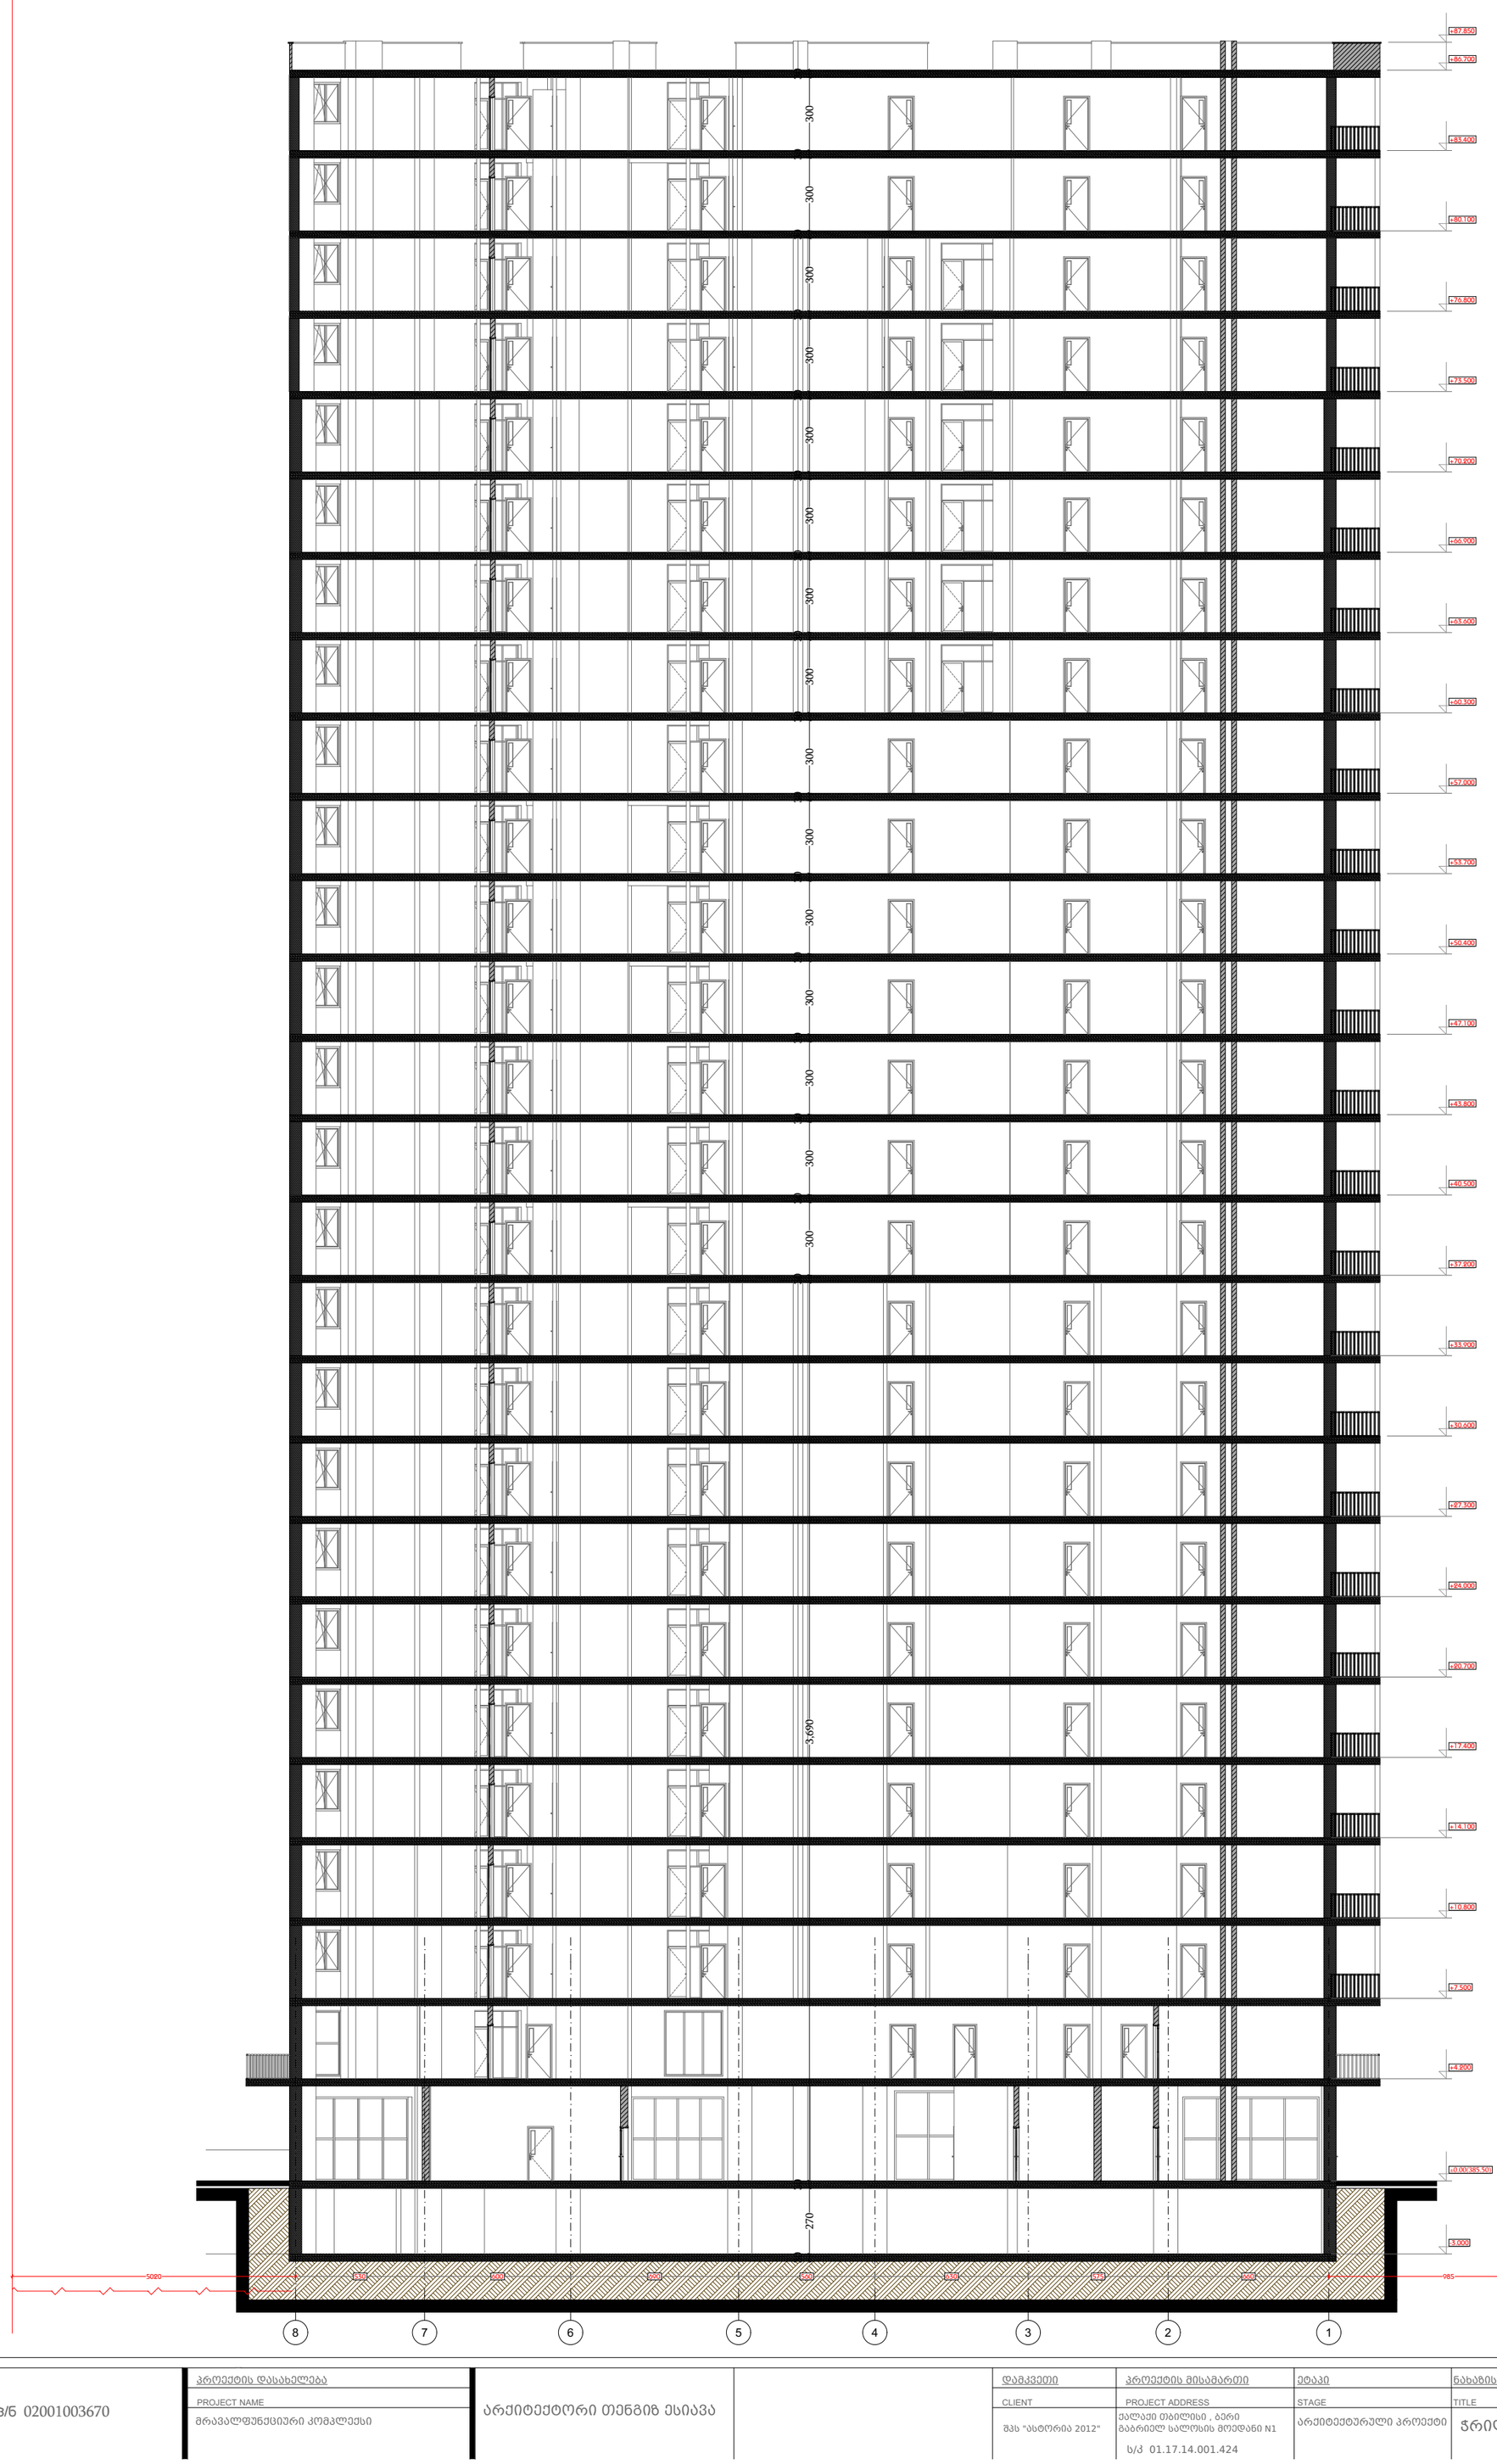


| | | | | | | | | | |
|---|---|---|---|---|---|---|---|---|---|
| დამგეგმარებელი<br>DESIGNER IDENTIFICATION BLOCK<br>ინდ მენაჰმე თენგიზ ესიავა პ/ნ 02001003670<br><br>T: +995 579 98 59 95 | პროექტის დასახელება<br>PROJECT NAME<br>მრავალფუნქციური კომპლექსი | არქიტექტორი თენგიზ ესიავა | | დამკვეთი<br>CLIENT<br>შპს "ასტორია 2012" | პროექტის მისამართი<br>PROJECT ADDRESS<br>ქალაქი თბილისი , ბერი გაბრიელ სალოსის მოედანი N1<br>ს/კ 01.17.14.001.424 | ეტაპი<br>STAGE<br>არქიტექტურული პროექტი | ნახაზის სათაური<br>TITLE<br>ჭრილი 1-1 | ფორმატი<br>PAPER SIZE<br>A-2 | მასშტაბი<br>SCALE | ფურცლის #<br>SHEET NO |




| | | | | | | | | | | |
|---|---|---|---|---|---|---|---|---|---|---|
| დამგეგმარებელი<br>DESIGNER IDENTIFICATION BLOCK<br>ინდ მენაჰმე თენგიზ ესიავა პ/ნ 02001003670<br><br>T: +995 579 98 59 95 | პროექტის დასახელება<br>PROJECT NAME<br>მრავალფუნქციური კომპლექსი | არქიტექტორი თენგიზ ესიავა | კონსტრუქტორი თენგიზ ესიავა | დამკვეთი<br>CLIENT<br>შპს "ასტორია 2012" | პროექტის მისამართი<br>PROJECT ADDRESS<br>ქალაქი თბილისი , ბარი გაბრიელ სალოსის მოედანი N1<br>ს/კ 01.17.14.001.424 | ეტაპი<br>STAGE<br>არქიტექტურული პროექტი | ნახაზის სათაური<br>TITLE<br>ჭრილი 3-3 | ფორმატი<br>PAPER SIZE<br>A-3 | მასშტაბი<br>SCALE | ფურცლის #<br>SHEET NO |

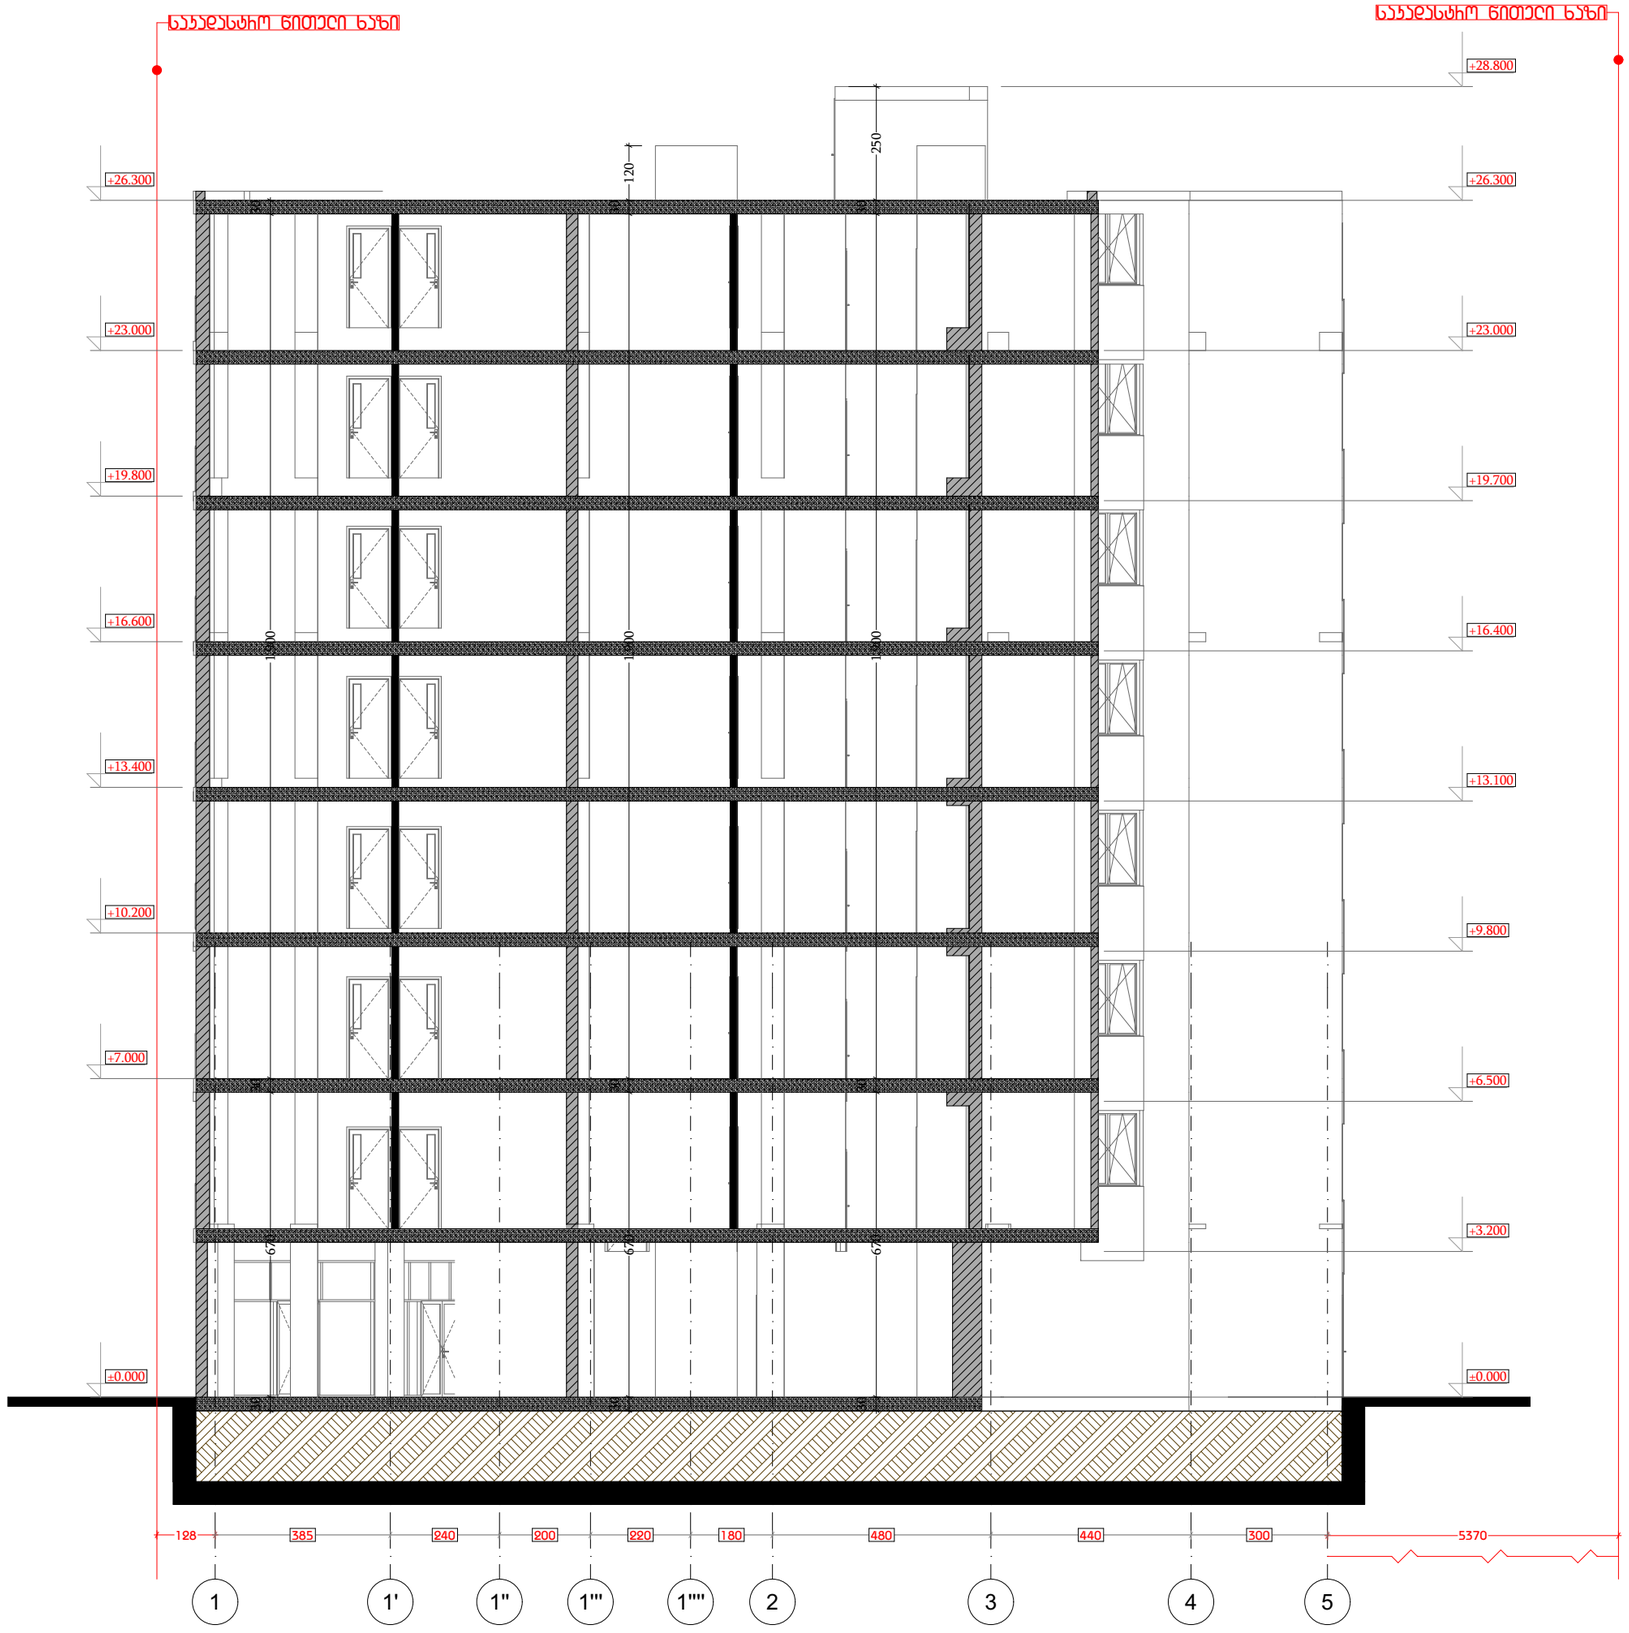


| | | | | | | | | | | |
|---|---|---|---|---|---|---|---|---|---|---|
| დამგეგმარებელი<br>DESIGNER IDENTIFICATION BLOCK<br>ინდ მენაჰმე თენგიზ ესიავა პ/ნ 02001003670<br><br>T: +995 579 98 59 95 | პროექტის დასახელება<br>PROJECT NAME<br>მრავალფუნქციური კომპლექსი | არქიტექტორი თენგიზ ესიავა | კონსტრუქტორი თენგიზ ესიავა | დამკვეთი<br>CLIENT<br>შპს "ასტორია 2012" | პროექტის მისამართი<br>PROJECT ADDRESS<br>ქალაქი თბილისი , ბარი ბაბარიელ სალოსის მოედანი N1<br>ს/კ 01.17.14.001.424 | ეტაპი<br>STAGE<br>არქიტექტურული პროექტი | ნახაზის სათაური<br>TITLE<br>ჭრილი 3-3 | ფორმატი<br>PAPER SIZE<br>A-3 | მასშტაბი<br>SCALE | ფურცლის<br>SHEET NO # |

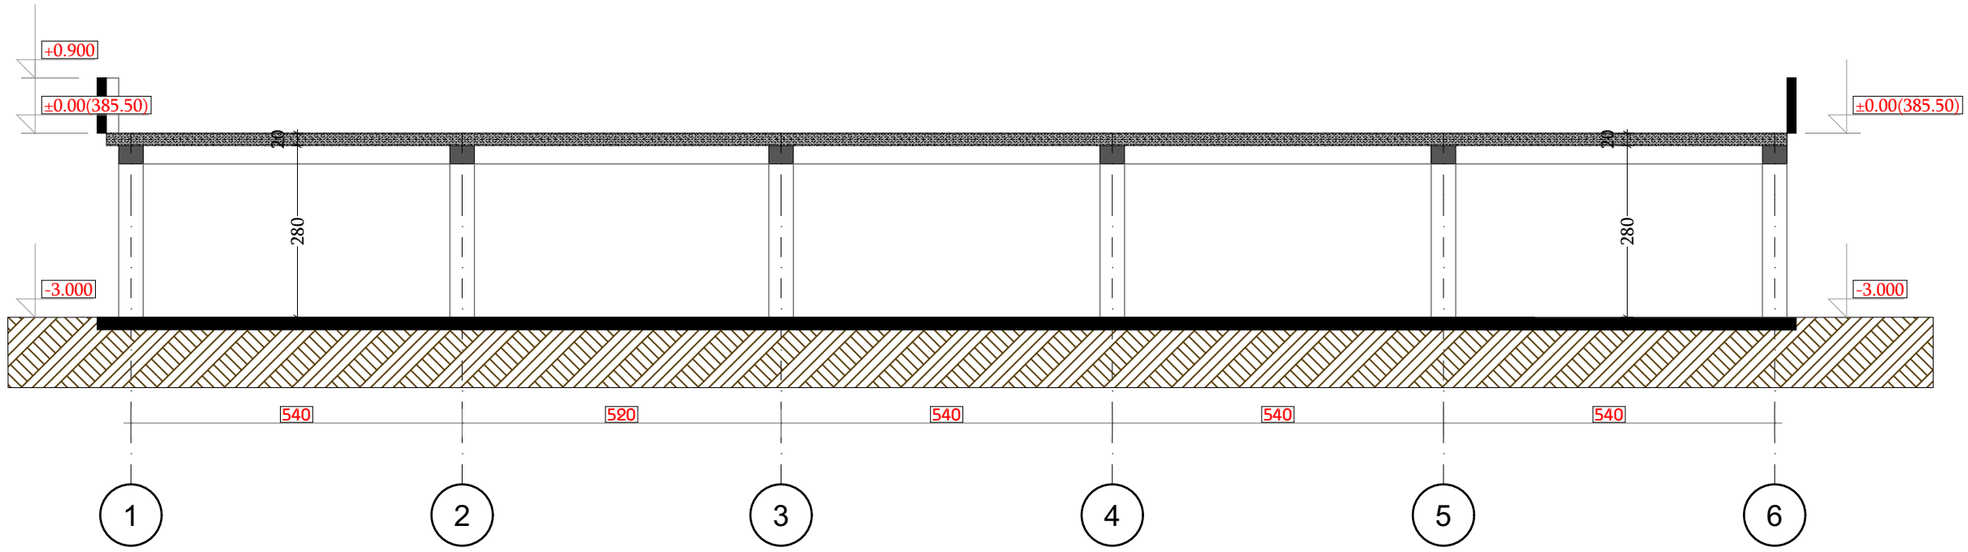


| | | | | | | | | | | |
|---|---|---|---|---|---|---|---|---|---|---|
| დამგეგმარებელი<br>DESIGNER IDENTIFICATION BLOCK<br>ინდ მენარმე თენგიზ ესიავა პ/ნ 02001003670<br>T: +995 579 98 59 95 | პროექტის დასახელება<br>PROJECT NAME<br>მრავალფუნქციური კომპლექსი | არქიტექტორი თენგიზ ესიავა | კონსტრუქტორი თენგიზ ესიავა | დამკვეთი<br>CLIENT<br>შპს "ასტორია 2012" | პროექტის მისამართი<br>PROJECT ADDRESS<br>ქალაქი თბილისი , ბარი გაბრიელ სალოსის მოედანი N1<br>ს/კ 01.17.14.001.424 | ეტაპი<br>STAGE<br>არქიტექტურული პროექტი | ნახაზის სათაური<br>TITLE<br>ღია ავტოსადგომი ჭრილი 4-4 | ფორმატი<br>PAPER SIZE<br>A-3 | მასშტაბი<br>SCALE | ფურცლის<br>SHEET NO # |