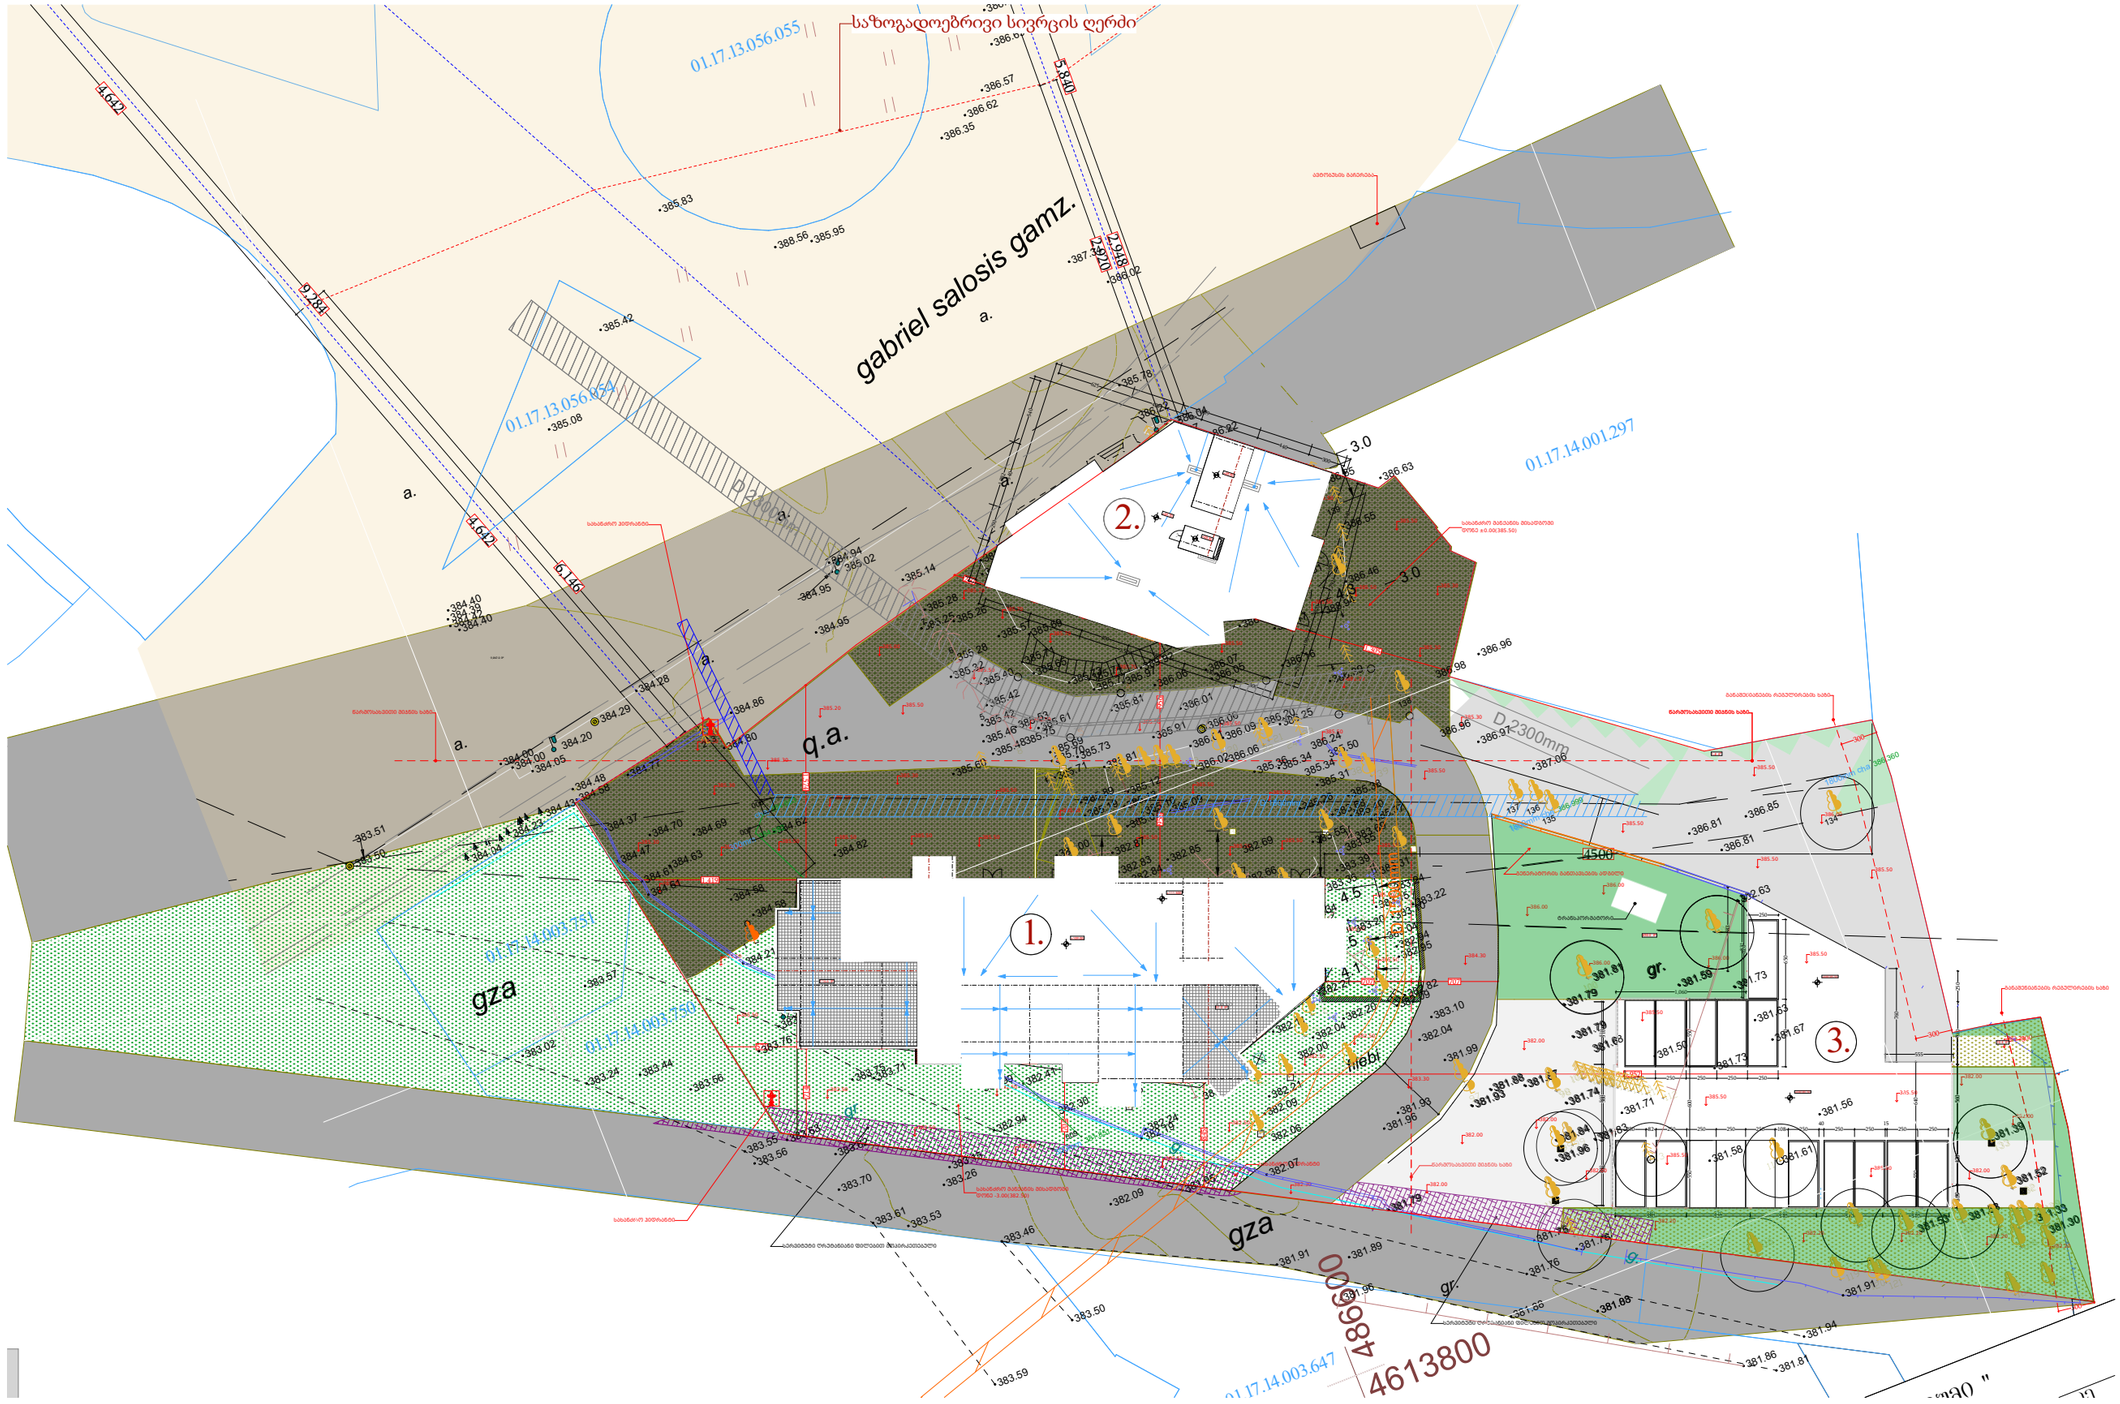

დამგეგმარებელი DESIGNER IDENTIFICATION BLOCK ინდ მენაჰმე თენგიზ ესიავა პ/ნ 02001003670 T: +995 579 98 59 95	პროექტის დასახელება PROJECT NAME მრავალფუნქციური კომპლექსი	არქიტექტორი თენგიზ ესიავა	კონსტრუქტორი თენგიზ ესიავა	დამკვეთი CLIENT შპს "ასტორია 2012"	პროექტის მისამართი PROJECT ADDRESS ქალაქი თბილისი , ბაგრი გაბრიელ სალოსის მოედანი N1 ს/კ 01.17.14.001.424	ეტაპი STAGE არქიტექტურული პროექტი	ნახაზის სათაური TITLE მრუნტის ზედაპირის ცვლილების გეგმა	ფორმატი PAPER SIZE A-3	მასშტაბი SCALE	ფურცლის # SHEET NO

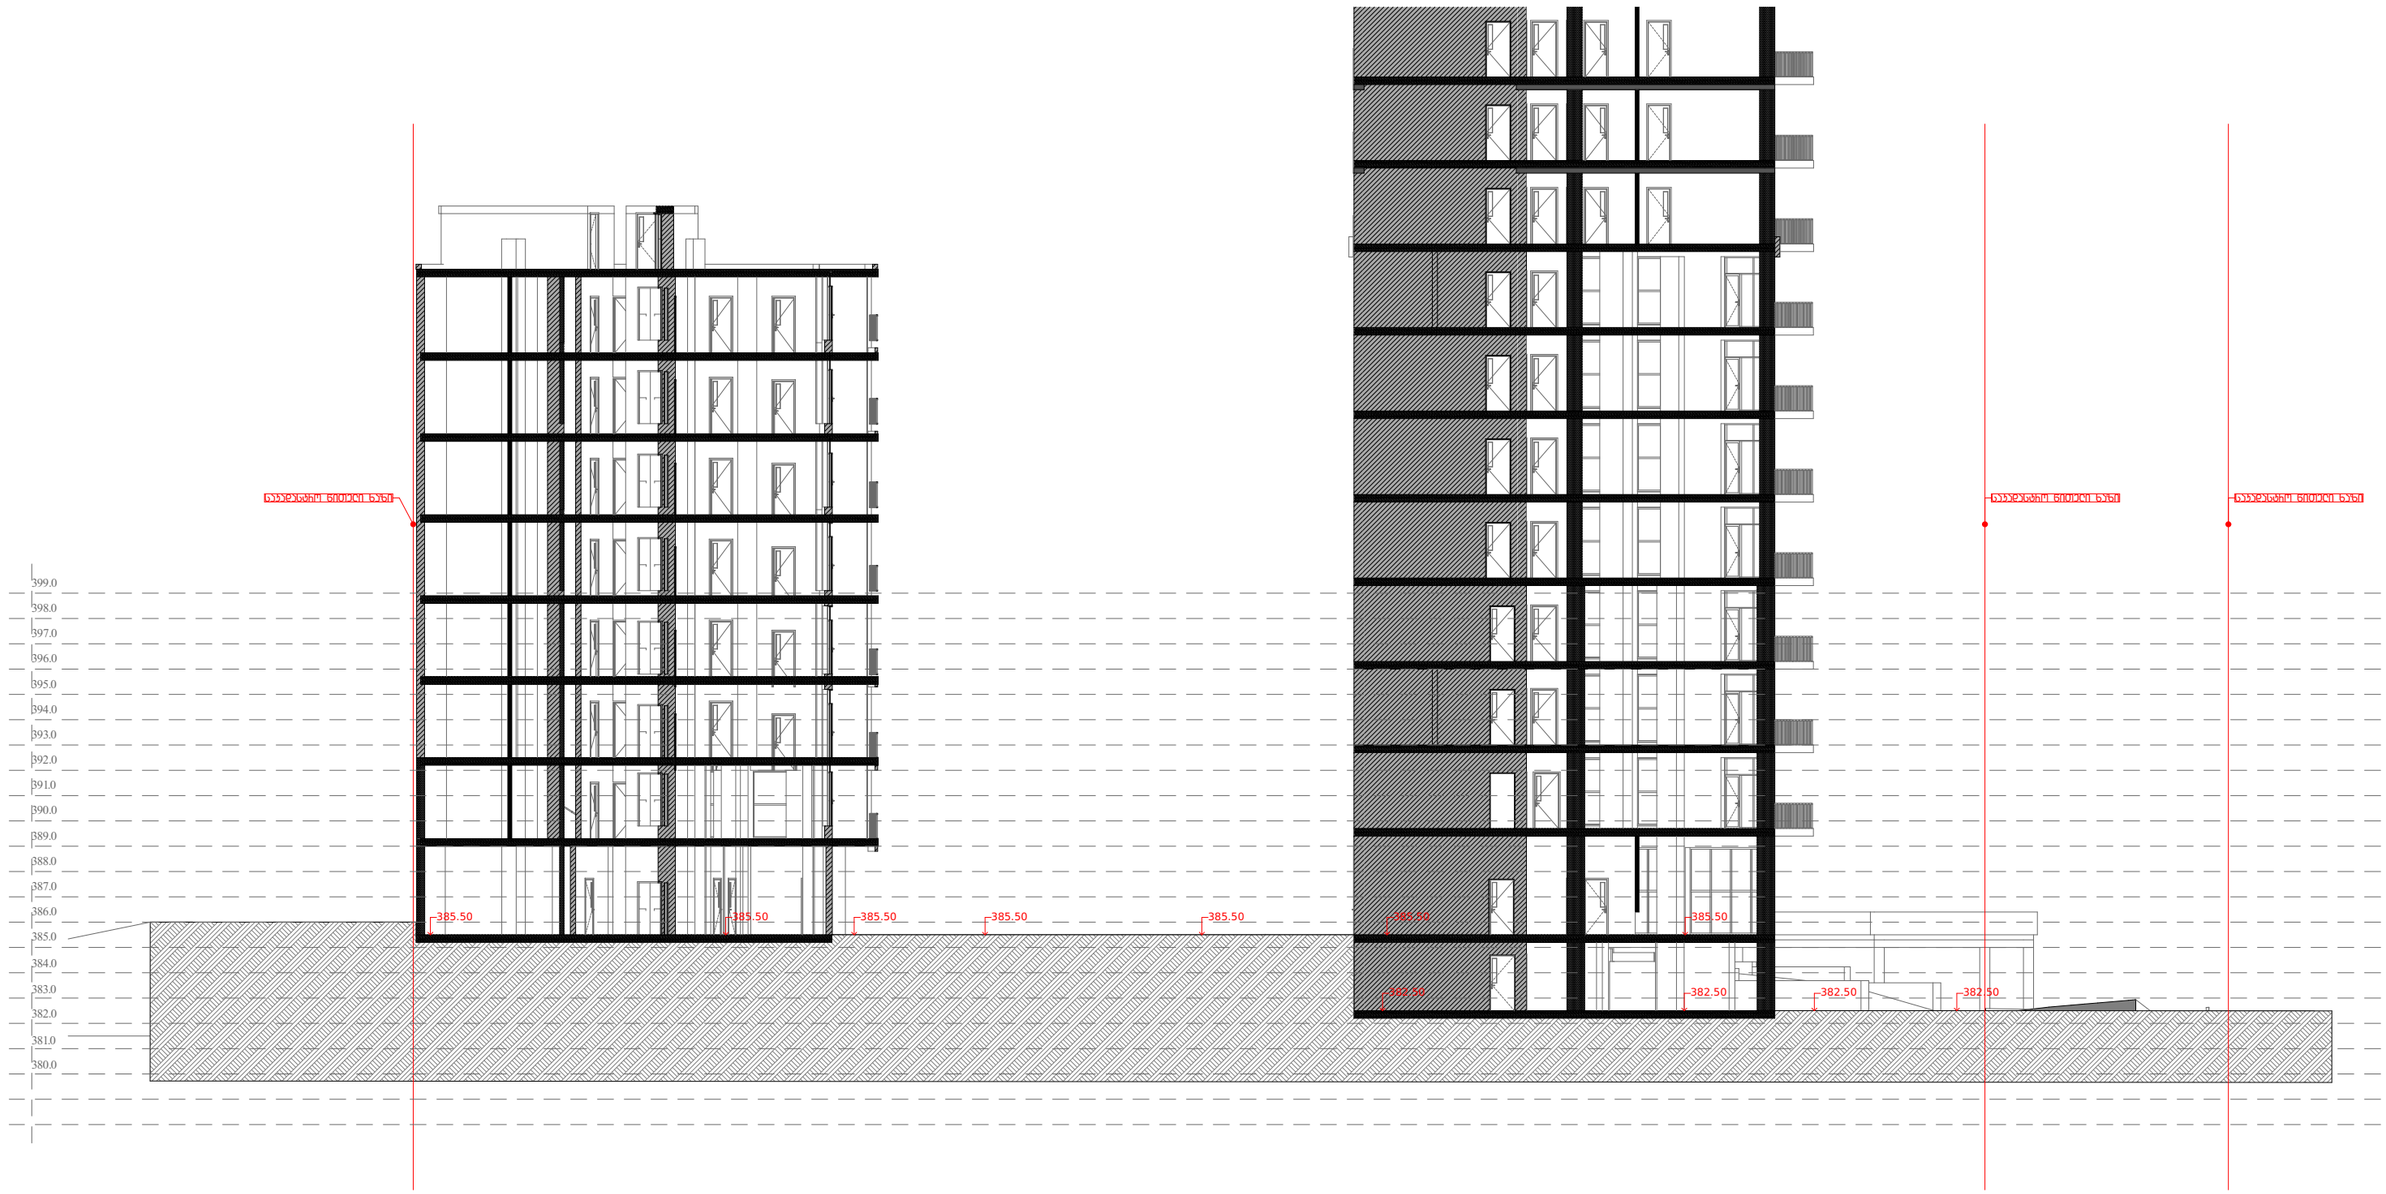

დამგეგმარებელი
DESIGNER IDENTIFICATION BLOCK
ინდ მენაჰმე თენგიზ ესიავა პ/ნ 02001003670

T: +995 579 98 59 95

პროექტის დასახელება		დამკვეთი	პროექტის მისამართი	ეტაპი	ნახაზის სათაური	ფორმატი	მასშტაბი	ფურცლის #
PROJECT NAME		CLIENT	PROJECT ADDRESS	STAGE	TITLE	PAPER SIZE	SCALE	SHEET NO
მრავალფუნქციური კომპლექსი	არქიტექტორი თენგიზ ესიავა კონსტრუქტორი თენგიზ ესიავა	შპს "ასტორია 2012"	ქალაქი თბილისი , ბერი გაბრიელ სალოსის მოედანი N1 ს/კ 01.17.14.001.424	არქიტექტურული პროექტი	გრუნტის ზედაპირის ცვლილების ჭრილი	A-3		

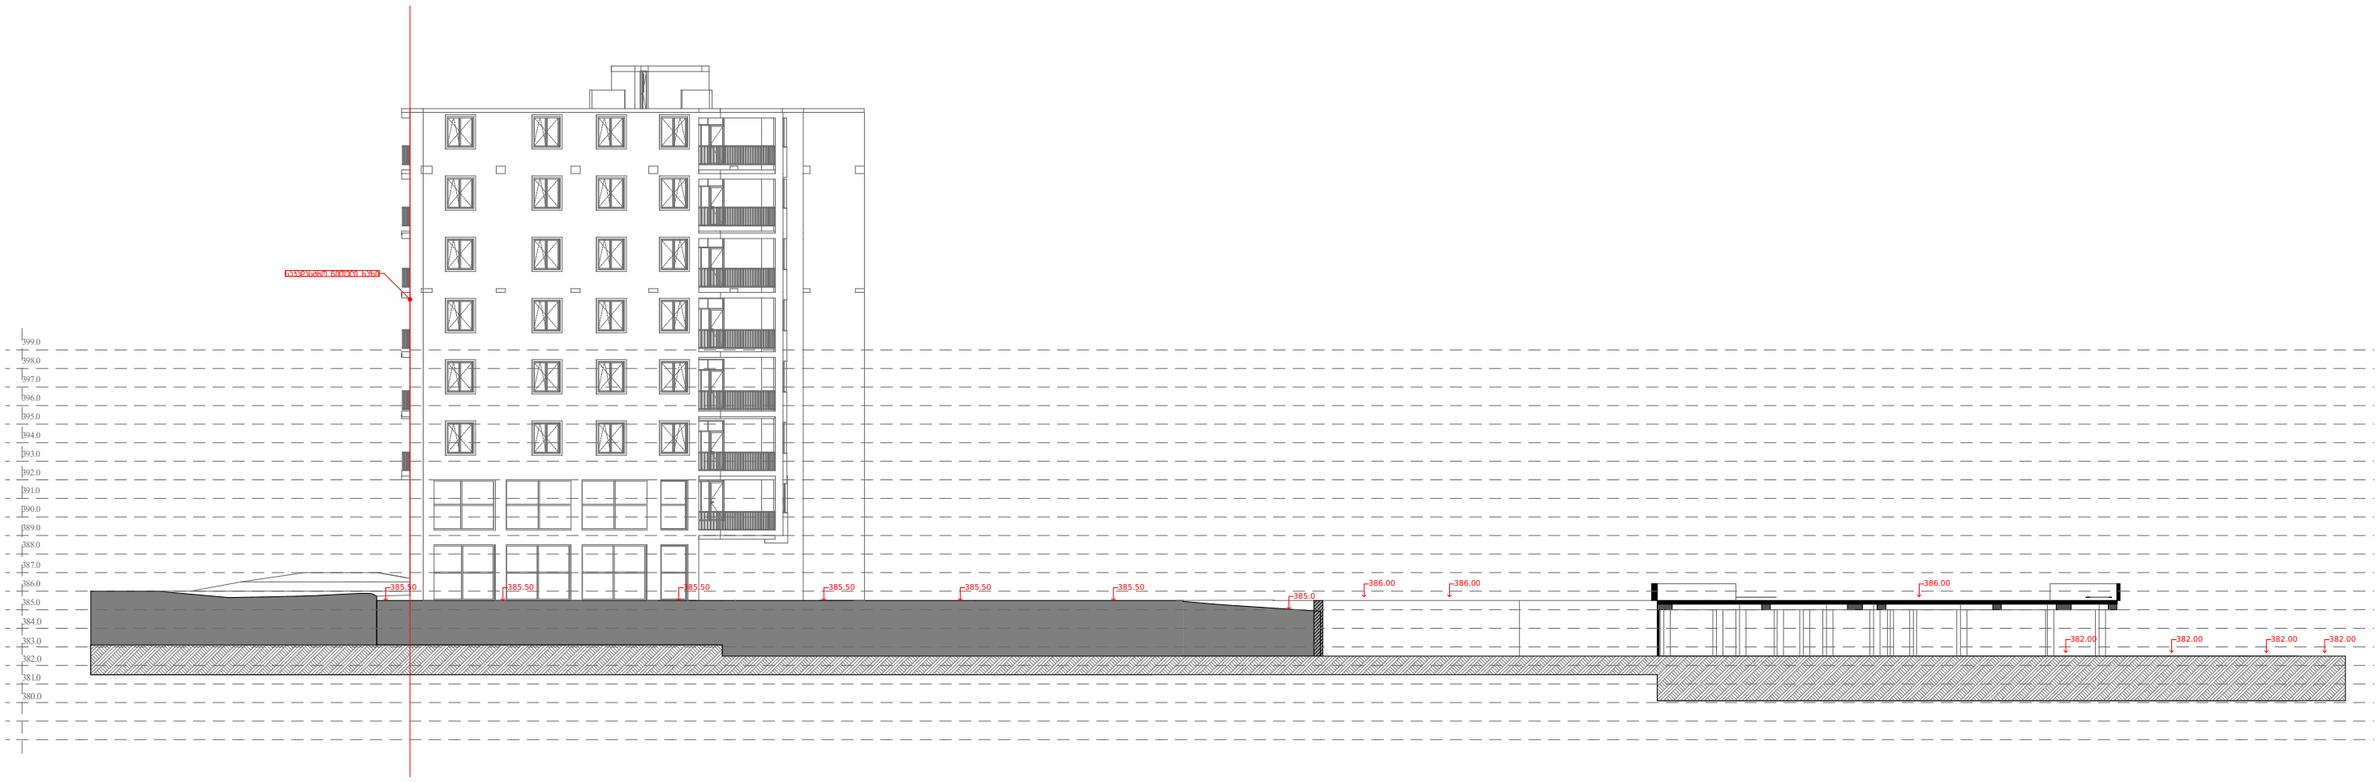

დამგეგმარებელი DESIGNER IDENTIFICATION BLOCK ᲘᲜᲓᲔ ᲛᲔᲜᲐᲮᲛᲔ ᲗᲔᲜᲒᲘᲖᲖᲔ ᲔᲡᲘᲐᲕᲐ Ა/Ნ 02001003670 T: +995 579 98 59 95	პროექტის დასახელება PROJECT NAME მრავალფუნქციური კომპლექსი	არქიტექტორი თენგიზ ესიავა	კონსტრუქტორი თენგიზ ესიავა	დამკვეთი CLIENT შპს "ასტორია 2012"	პროექტის მისამართი PROJECT ADDRESS ქალაქი თბილისი , ბარი ბაბრიელ სალოსის მოედანი N1 ს/კ 01.17.14.001.424	ეტაპი STAGE არქიტექტურული პროექტი	ნახაზის სათაური TITLE მრუნტის ზედაპირის ცვლილების ჭრილი	ფორმატი PAPER SIZE A-3	მასშტაბი SCALE	ფურცლის # SHEET NO