ტოპო-გეგმა

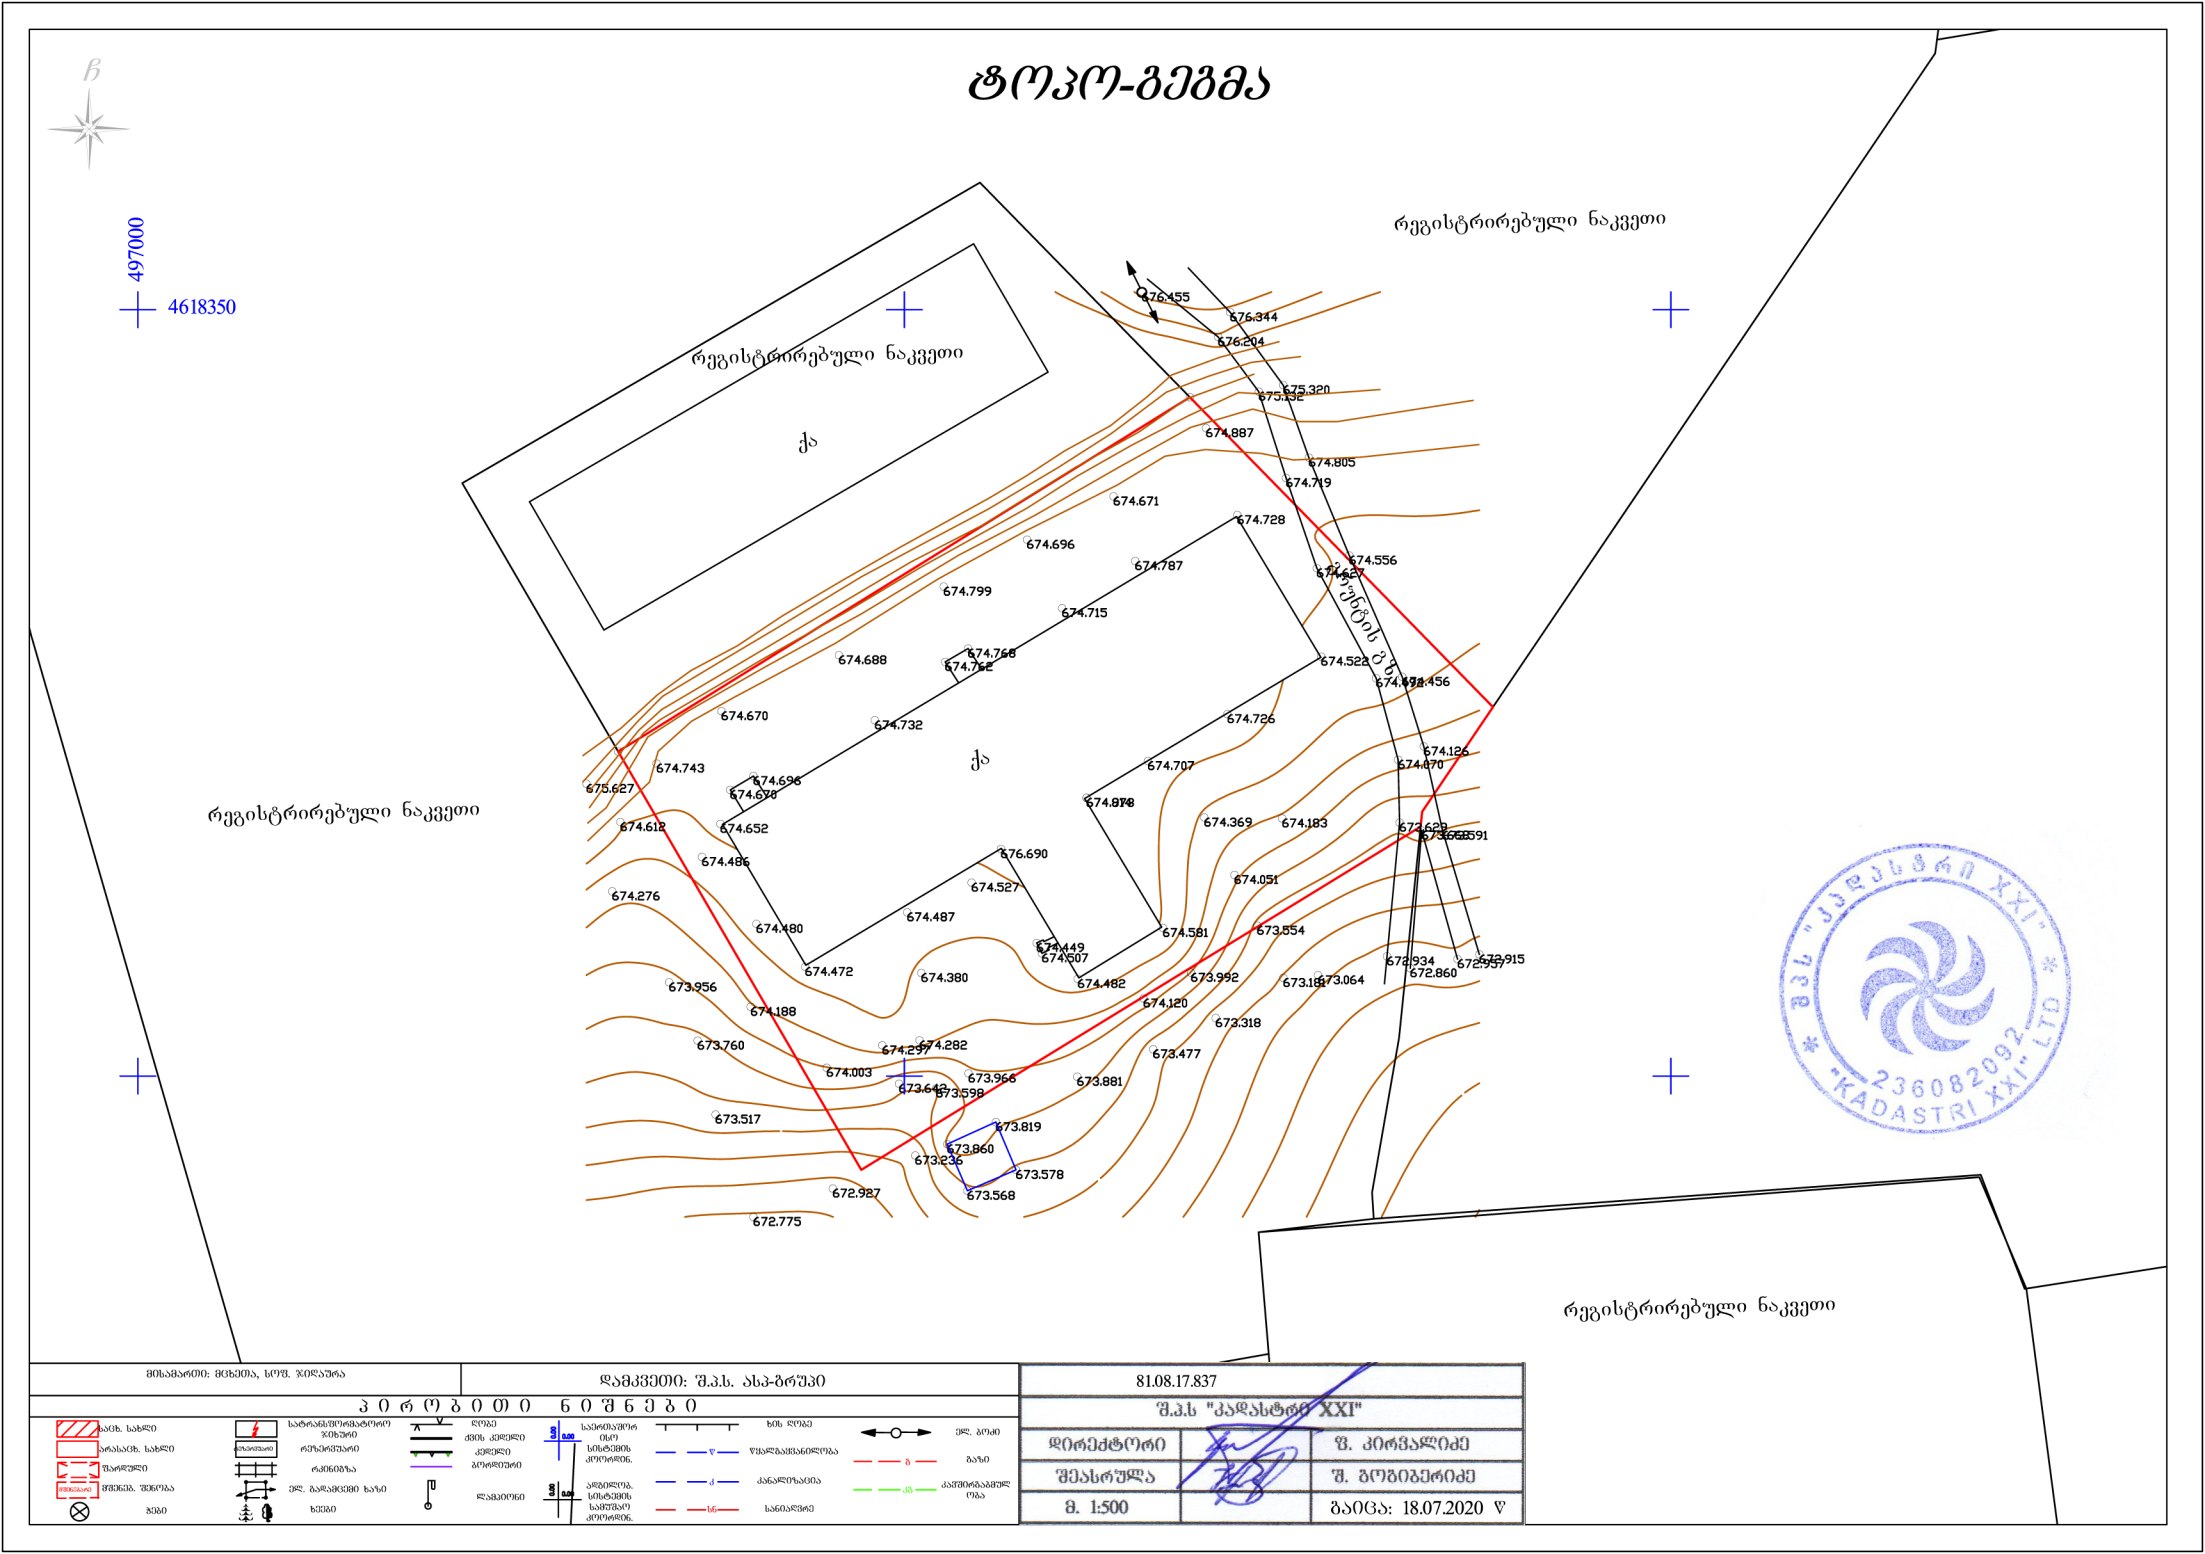

მისამართი: მცხეთა, სოფ. ჯიღაური

დამკვეთი: შ.პ.ს. ასპ-ბრუპი

პ ი რ ო ბ ი თ ი ნ ი შ ნ ე ბ ი

- ნაკვ. საზღვრები
- არსებ. საზღვრები
- შპალერები
- მშენებ. შენობა
- ბეტონი
- სატრანსფორმატორო ჯიხური
- რეზერვუარი
- რკინიგზა
- ელ. გადამცემი ბაზი
- ხეები
- ღობე
- ძველი ქვიშა
- ქვიშა
- ბეტონის
- ლანდშაფტი
- ხის ღობე
- წყალგაყვანილობა
- კანალიზაცია
- სანიაღვრე
- ელ. ბოძი
- ბაზი
- კაშხალგადასასვლელი

81.08.17.837		
შ.პ.ს "კადასტრი XXI"		
დირექტორი		ზ. კირკვალიძე
შეასრულა		შ. გოგიბერიძე
მ. 1:500		გაიცა: 18.07.2020 წ

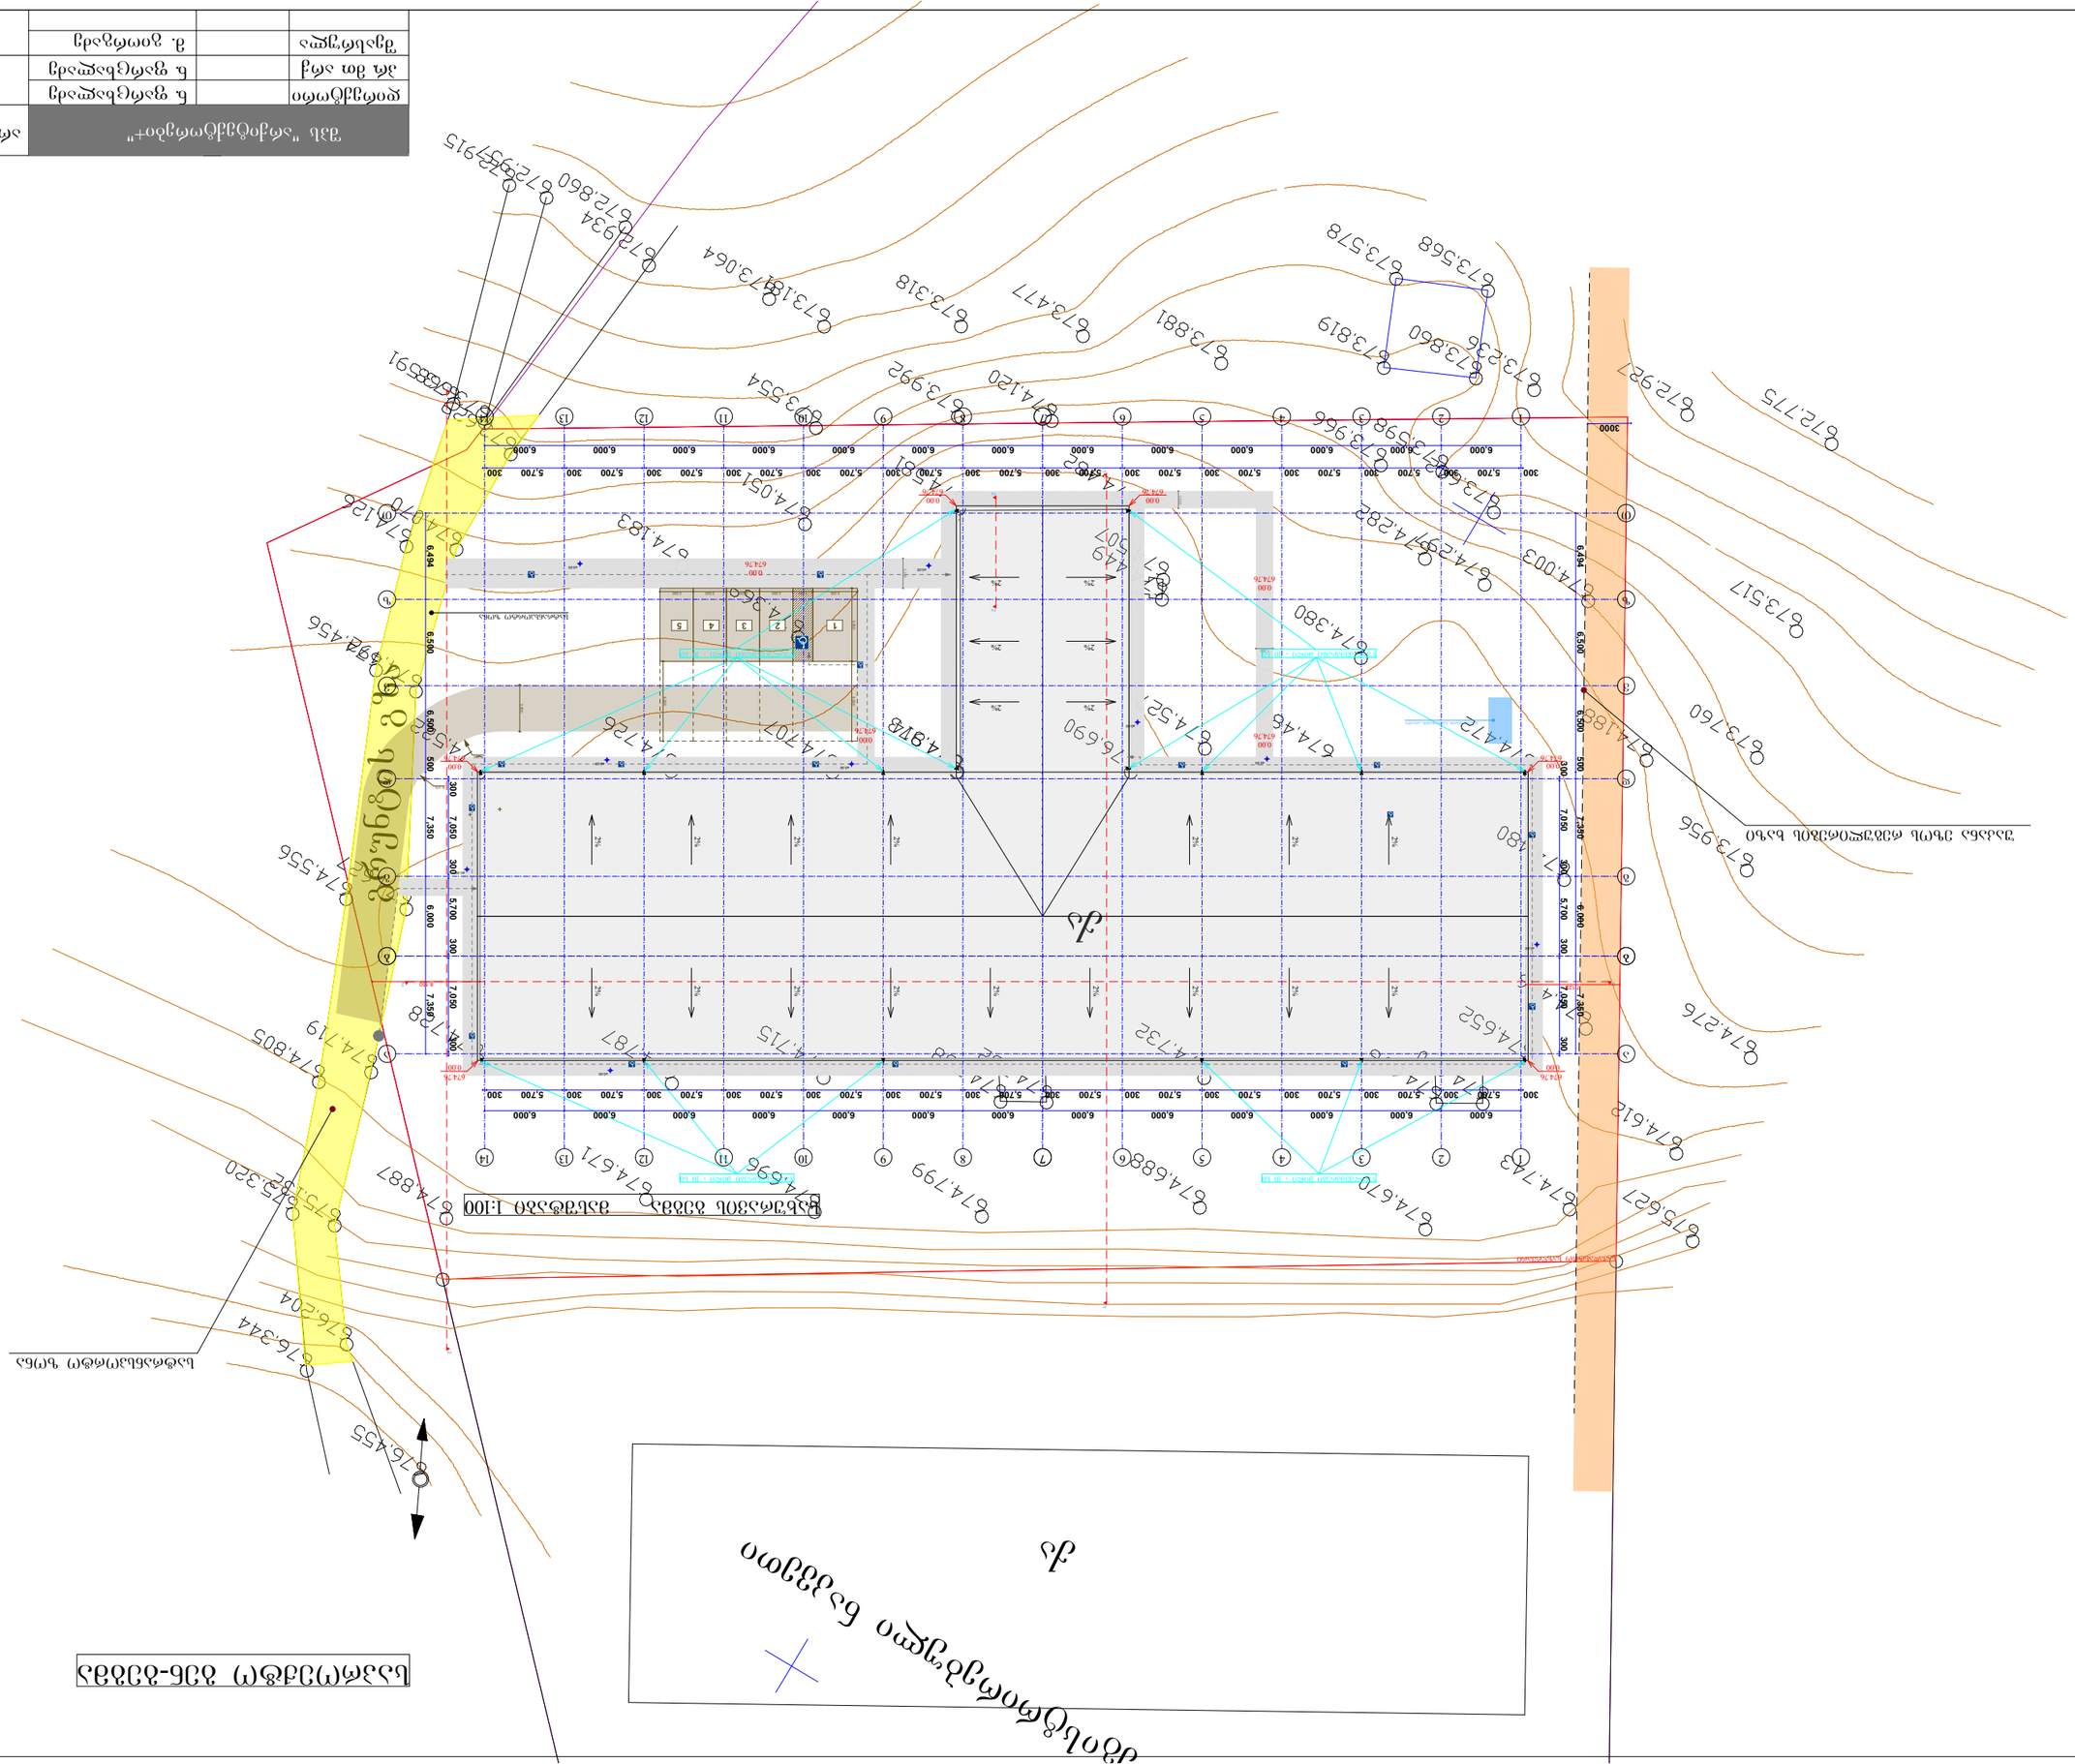

GSPublisherVersion 0.0.100.100

გრუნტის გზა

რეგისტრირებული ნაკვეთი

qa

qa

დირექტორი
შეასრულა

furcl.

ფურც.#

m. 1:100

პრ. მთ. არქ.

ნ. ფარცხალაძე
ნ. ფარცხალაძე

1

1

2

2

3

3

4

4

5

5

6

6

7

7

8

8

9

9

10

10

11

11

12

12

13

13

14

14

a a

b b

g g

d d

v v

z z

T T

1 2 3 4 5

1 1

2 2

2 2

2 2

6,000 6,000 6,000 6,000 6,000 6,000 6,000 6,000 6,000 6,000 6,000 6,000 6,000

6,494 6,500 6,500 500 7,350 6,000 7,350

6,494 6,500 6,500 500 7,350 6,000 7,350

6,000 6,000 6,000 6,000 6,000 6,000 6,000 6,000 6,000 6,000 6,000 6,000 6,000

300 5,700 300 5,700 300 5,700 300 5,700 300 5,700 300 5,700 300 5,700 300 5,700 300 5,700 300 5,700 300 5,700 300 5,700 300 5,700 300

300 7,050 300 5,700 300 7,050 300

300 7,050 300 5,700 300 7,050 300
300 5,700 300 5,700 300 5,700 300 5,700 300 5,700 300 5,700 300 5,700 300 5,700 300 5,700 300 5,700 300 5,700 300 5,700 300 5,700 300

3,355 1,500

3,500

2,500 2,500 2,500 2,500

5,500 6,000

6,000

2,250

1,300

1,300

3000

7,123 8,160

±0.00

±0.00

±0.00

±0.00

±0.00

±0.00

±0.00

±0.00 ±0.00

R 475
R 585

სახურავის გეგმა მასშტაბი 1:100

სატრანსპორტო ზონა

საკადასტრო საზღრვარი

2%

2%

2%

2%

2%

2%

2%

2%

2%

2%

2%

2%

2%

2%

2%

2%
2%
2%

2%
2%
2%

წყალშემკრები მილი - 10 სმ წყალშემკრები მილი - 10 სმ

წყალშემკრები მილი - 10 სმ წყალშემკრები მილი - 10 სმ

674.76

674.76 674.76

674.76

0.00

0.00

2%

მ. გიორგაძე

შპს "არქიტექტორები+" არსებული შენობის რეკონსტრუქცია

საპროექტო გენ-გეგმა

0.00

0.00

674.76

0.00
674.76

0.00

674.76

0.00

674.76

0.00

674.76

0.00
674.76

0.00

უაკანა ეზოს რეგულირების ხაზი

სატრანსპორტო ზონა

გენერატორის განთავსების არეალი