საქართველო

ქალაქი თბილისი, ჩიხი ქვემო გორი №4. 273კვ.მ არასასოფლო სამეურნეო დანიშნულების ს/კ №01.18.03.070.012 მიწის ნაკვეთის ტოპოგრაფიული

გეგმა



პირობითი აღნიშვნები

WGS 1984 -ის კოორდინატთა სისტემის UTMპროექცია

ძს	საცხ. შენობა	ბორდიული	ჭიშკარი
ძა	არასაცხ. შენობა	ხის ღობე	ბეტონი
	ფარდული	ღობე	წყალგაყვანილობა
	მშენებარე შენობა	ქვის კედელი	კავშირგაბმულობა
	სატრანსფორ. ჯიხური	კედელი	ელ. ქსელები
	ხეები	ფლატე	ბუნებრივი აირი
	გარე განათება	რკინიგზა	სადრენაჟო ინფრასტრუქტურა
		სამეთვალყურეო ჭები	ინტერნეტ ქსელი
		ელ. გადამცემი ხაზი	

შენიშვნა:1) ნაკვეთის საზღვარი (თუ იგი არის ნახაზზე) მითითებულია დამკვეთის მიერ

2) მიწის სამუშაოების შესრულებისას შეატყობინეთ კომუნიკაციის წარმომადგენლებს

შპს „ბიემჯი გრუპ“

საქართველო, თბილისი, შარტავას ქუჩა 14

მობ: 598 667070; 577 158039

LTD `BMG GROUP~

14 Sartava St. Tbilisi, Georgia

ტექნიკური დირექტორი:		ზ. ბასილაძე
აზომა:		მ.ბოლქვაძე
დახაზა:		მ.ბოლქვაძე
დამკვეთი:		შპს "რო რამე„
მაშტაბი: 1:500		28.05.2022წ

საქართველო

ქალაქი თბილისი, ჩიხი ქვემო გორი №4. 273კვ.მ არასასოფლო სამეურნეო დანიშნულების ს/კ №01.18.03.070.012 მიწის ნაკვეთის ტოპოგრაფიული

გეგმა

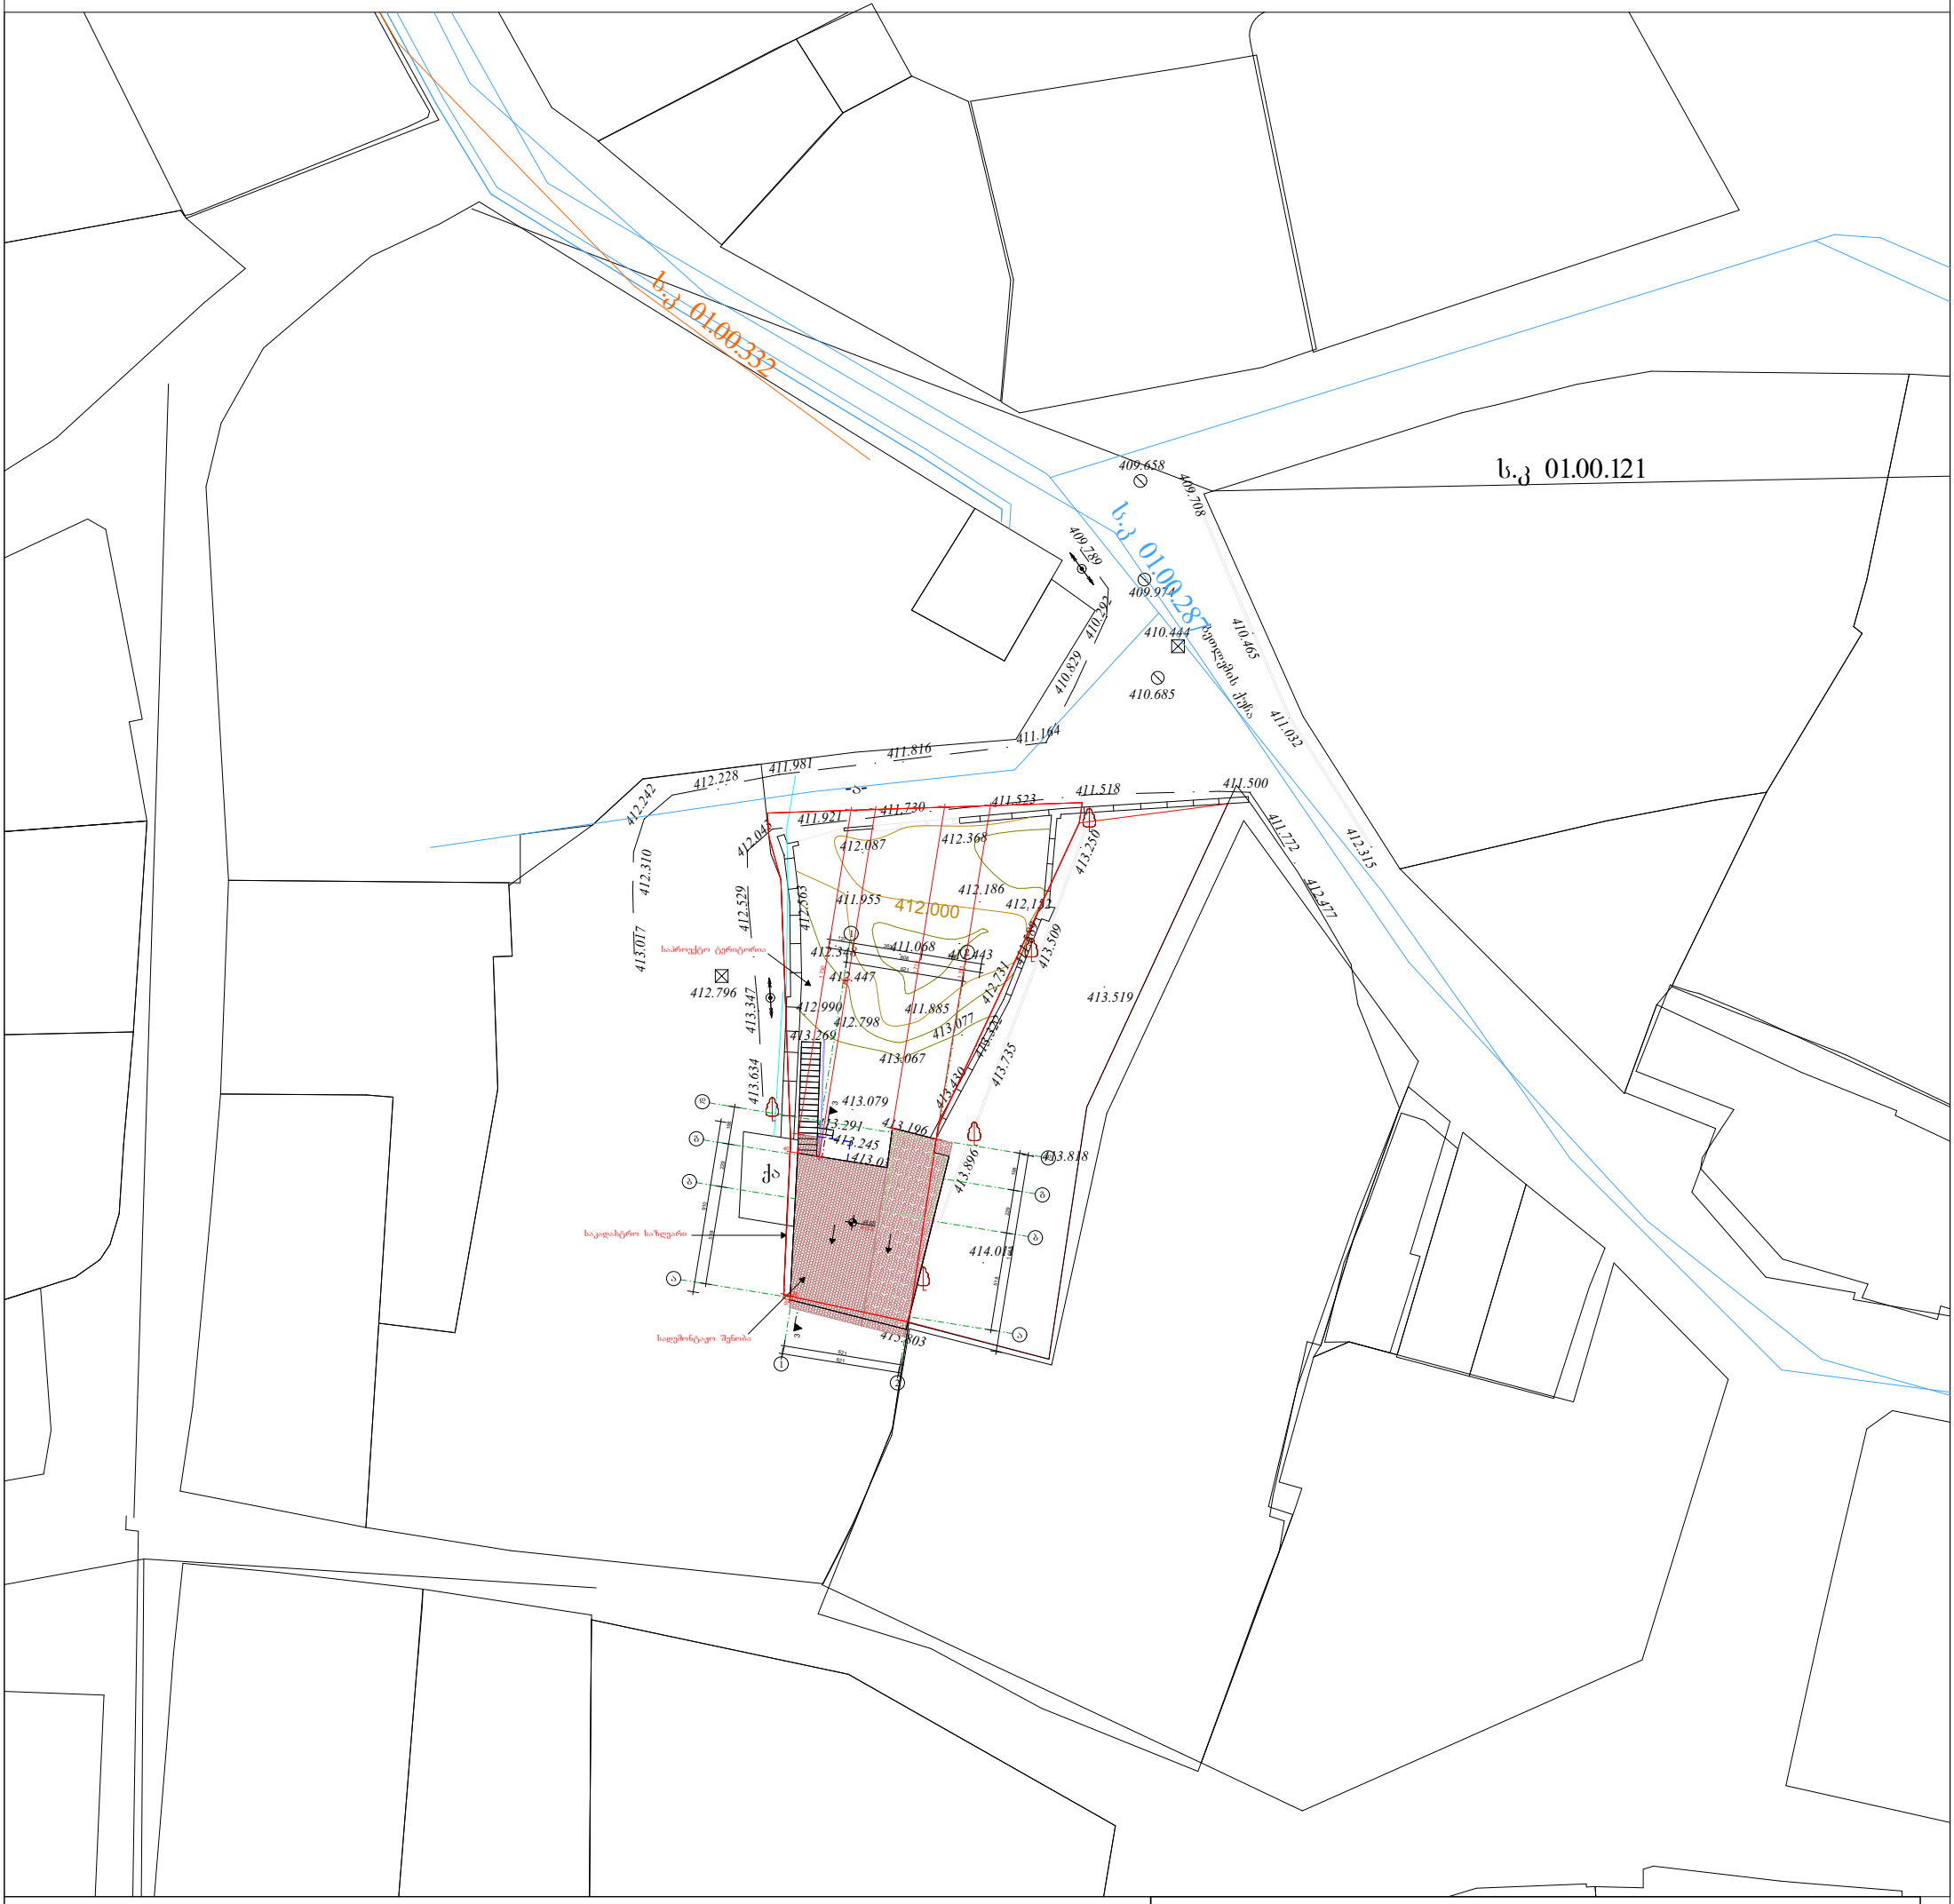

პირობითი აღნიშვნები

WGS 1984 -ის კოორდინატთა სისტემის UTMპროექცია

ძს	საცხ. შენობა	ბორდიული	ჭიშკარი
ძა	არასაცხ. შენობა	ხის ღობე	ბეტონი
	ფარდული	ღობე	წყალგაყვანილობა
	მშენებარე შენობა	ქვის კედელი	კავშირგაბმულობა
	სატრანსფორ. ჯიხური	კედელი	ელ. ქსელები
	ხეები	ფლატე	ბუნებრივი აირი
	გარე განათება	რკინიგზა	სადრენაჟო ინფრასტრუქტურა
		სამეთვალყურეო ჭები	ინტერნეტ ქსელი
		ელ. გადამცემი ხაზი	

შენიშვნა:1) ——— ნაკვეთის საზღვარი (თუ იგი არის ნახაზზე) მითითებულია დამკვეთის მიერ

2) მიწის სამუშაოების შესრულებისას შეატყობინეთ კომუნიკაციის წარმომადგენლებს

შპს „ბიემჯი გრუპ“
საქართველო, თბილისი, შარტავას ქუჩა 14
მობ: 598 667070; 577 158039

LTD `BMG GROUP~
14 Sartava St. Tbilisi, Georgia

ტექნიკური დირექტორი:		ზ. ბასილაძე
აზომა:		მ.ბოლქვაძე
დახაზა:		მ.ბოლქვაძე
დამკვეთი:		შპს "რო რამე„
მაშტაბი: 1:500		28.05.2022წ

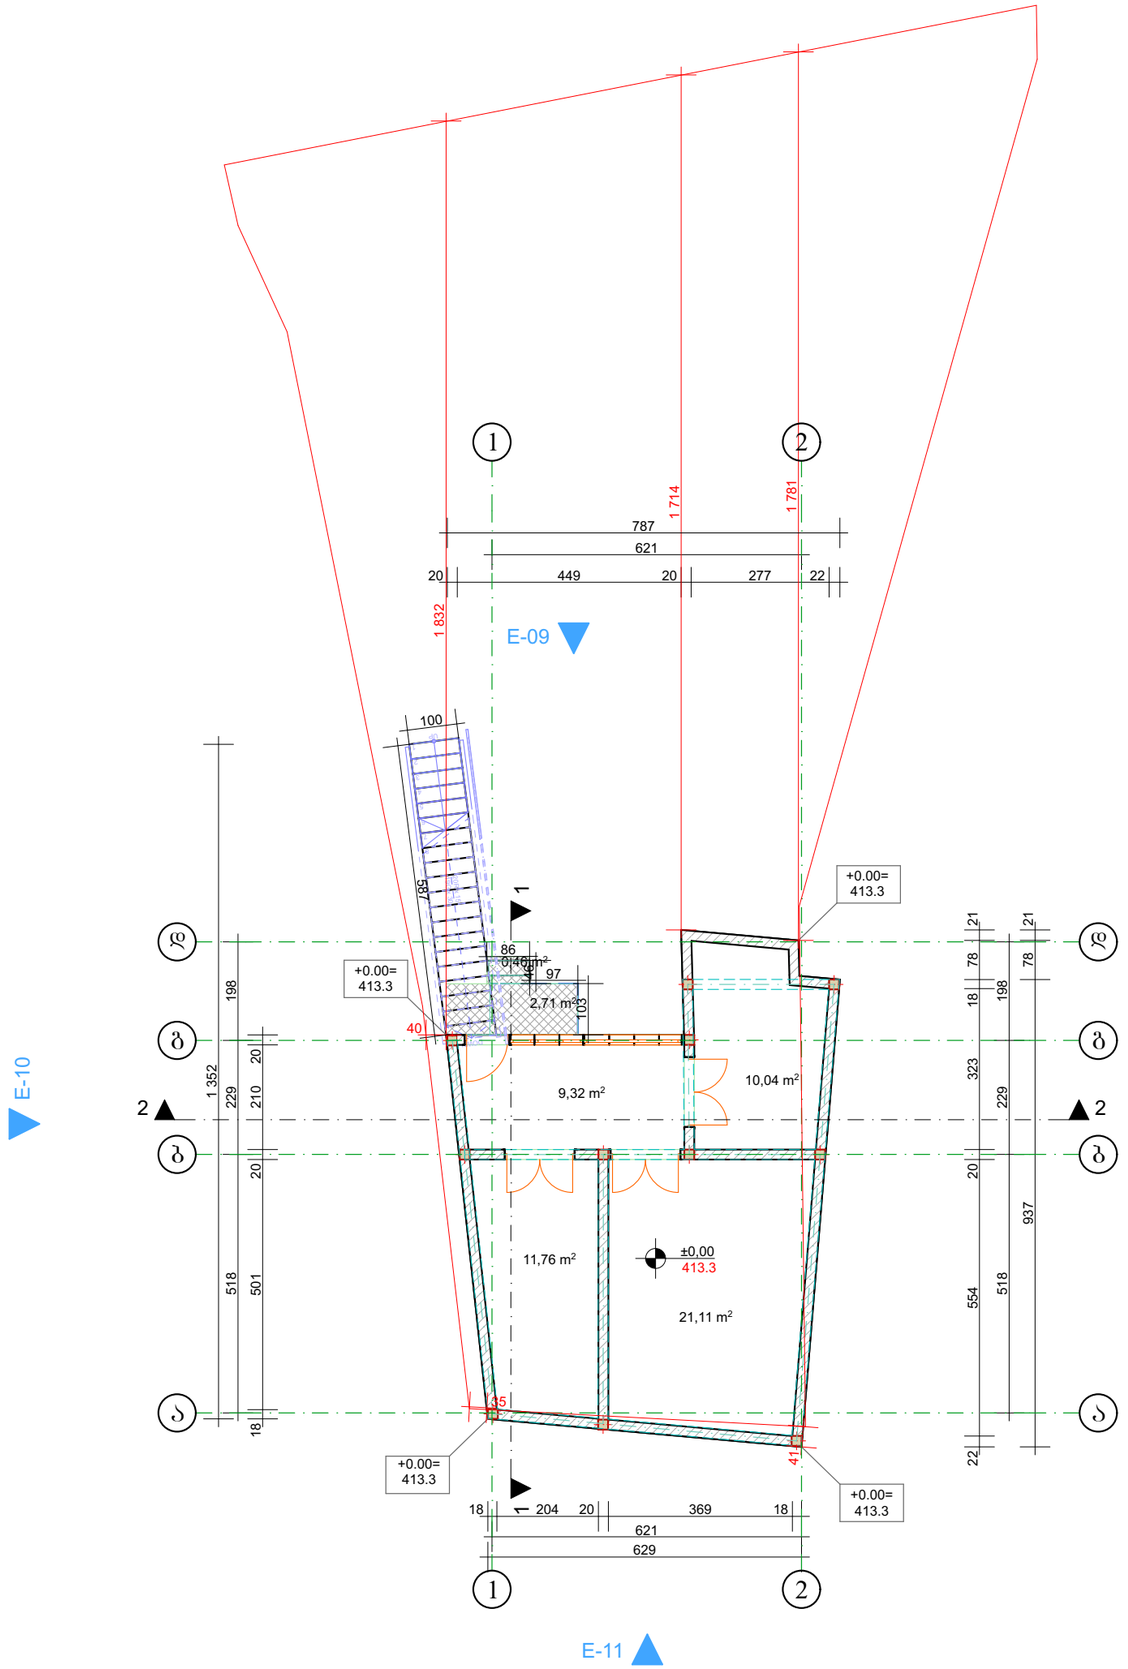

შ.პ.ს. "ბიემჯი გრუპ"
L.T.D "BMG GROUP"
ს/კ 406128239
შარტავას ქ. №14
598 66 70 70
557 98 08 99
groupbmg@yahoo.com

ობიექტის მისამართი	ქობილისი, ჩიხი ქვემო გომი, №4
ნახაზის დასახელება	გეგმა 0.00 ნიშნულზე

ტექნიკური დირექტორი		ზაზა ბასილაძე
არქიტექტორი		თათა გაბიძაშვილი
დაინტერესებული პირი		შპს „რო რამე"
მასშტაბი	1:100	ფურცელი A - 3
თარიღი	2022წ.	

შ.პ.ს. "ბიემჯი გრუპ"
L.T.D "BMG GROUP"
ს/კ 406128239
შარტავას ქ. №14
598 66 70 70
557 98 08 99
groupbmg@yahoo.com

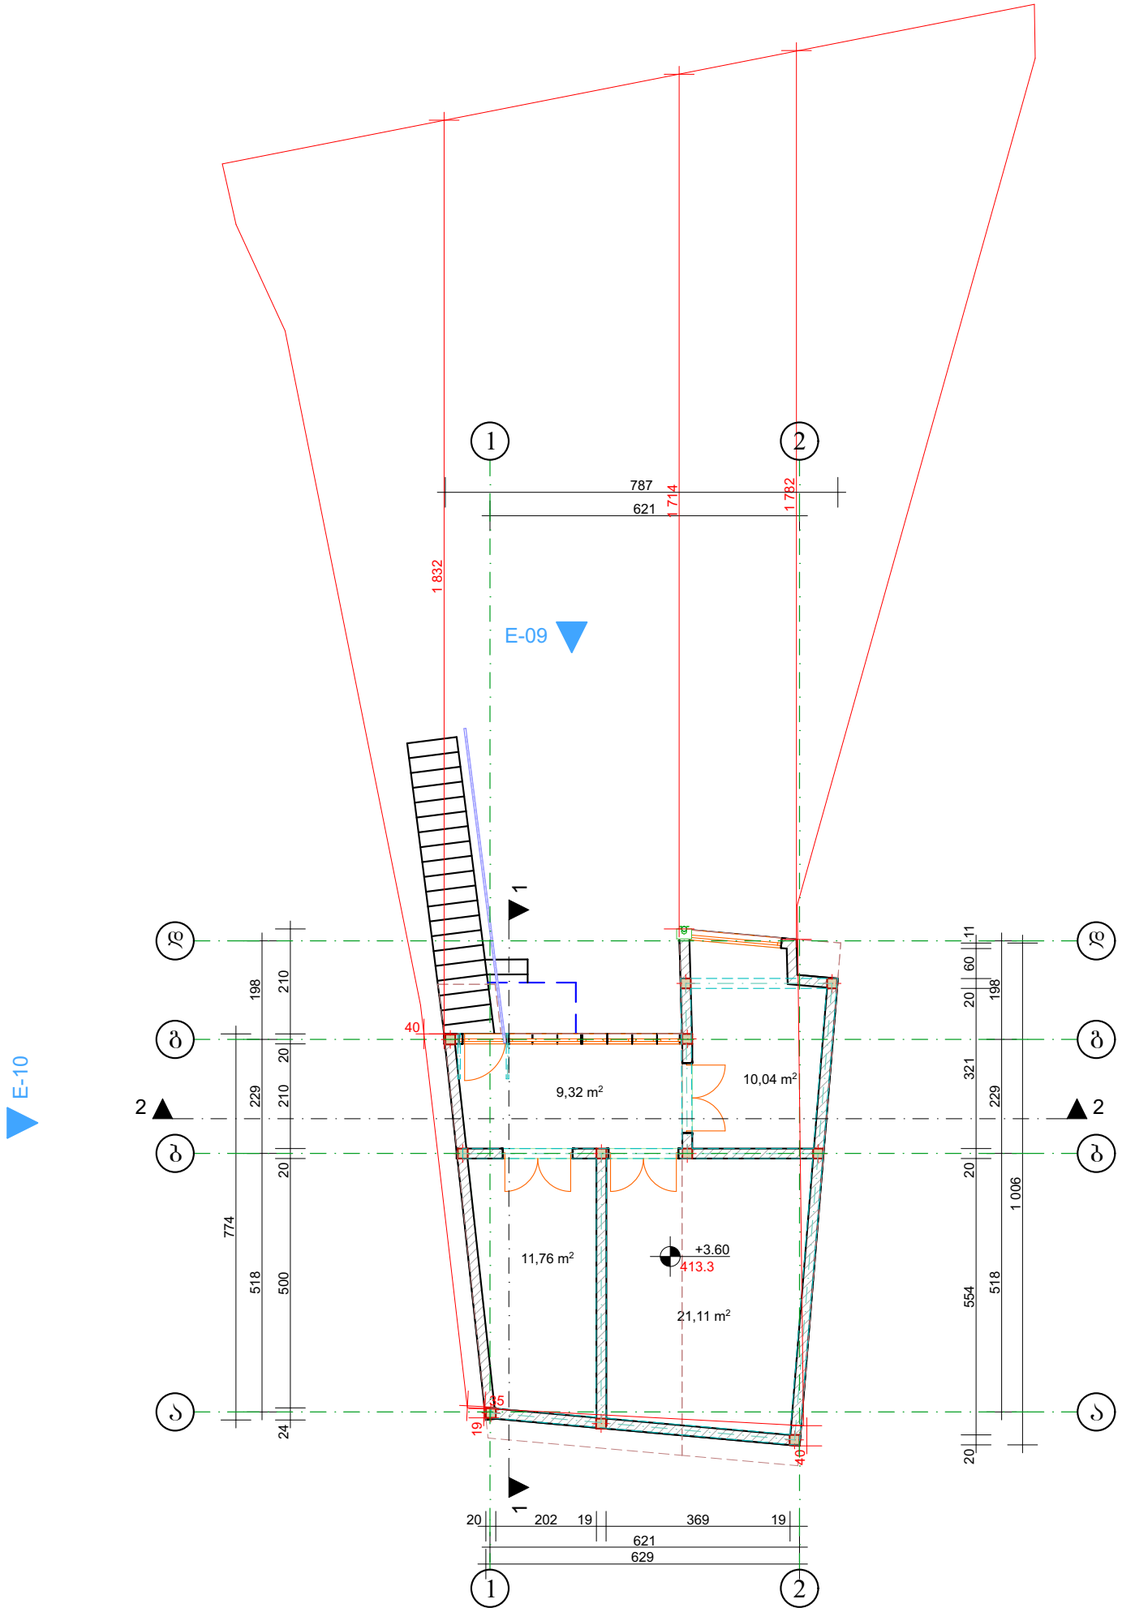

ობიექტის მისამართი	ქ.თბილისი, ჩიხი ქვემო გომი, №4
ნახაზის დასახელება	გეგმა +3.60 ნიშნულზე

ტექნიკური დირექტორი		ზაზა ბასილაძე
არქიტექტორი		თათა გაბიძაშვილი
დაინტერესებული პირი		შპს „რო რამე"
მასშტაბი	1:100	ფურცელი A - 3
თარიღი	2022წ.	

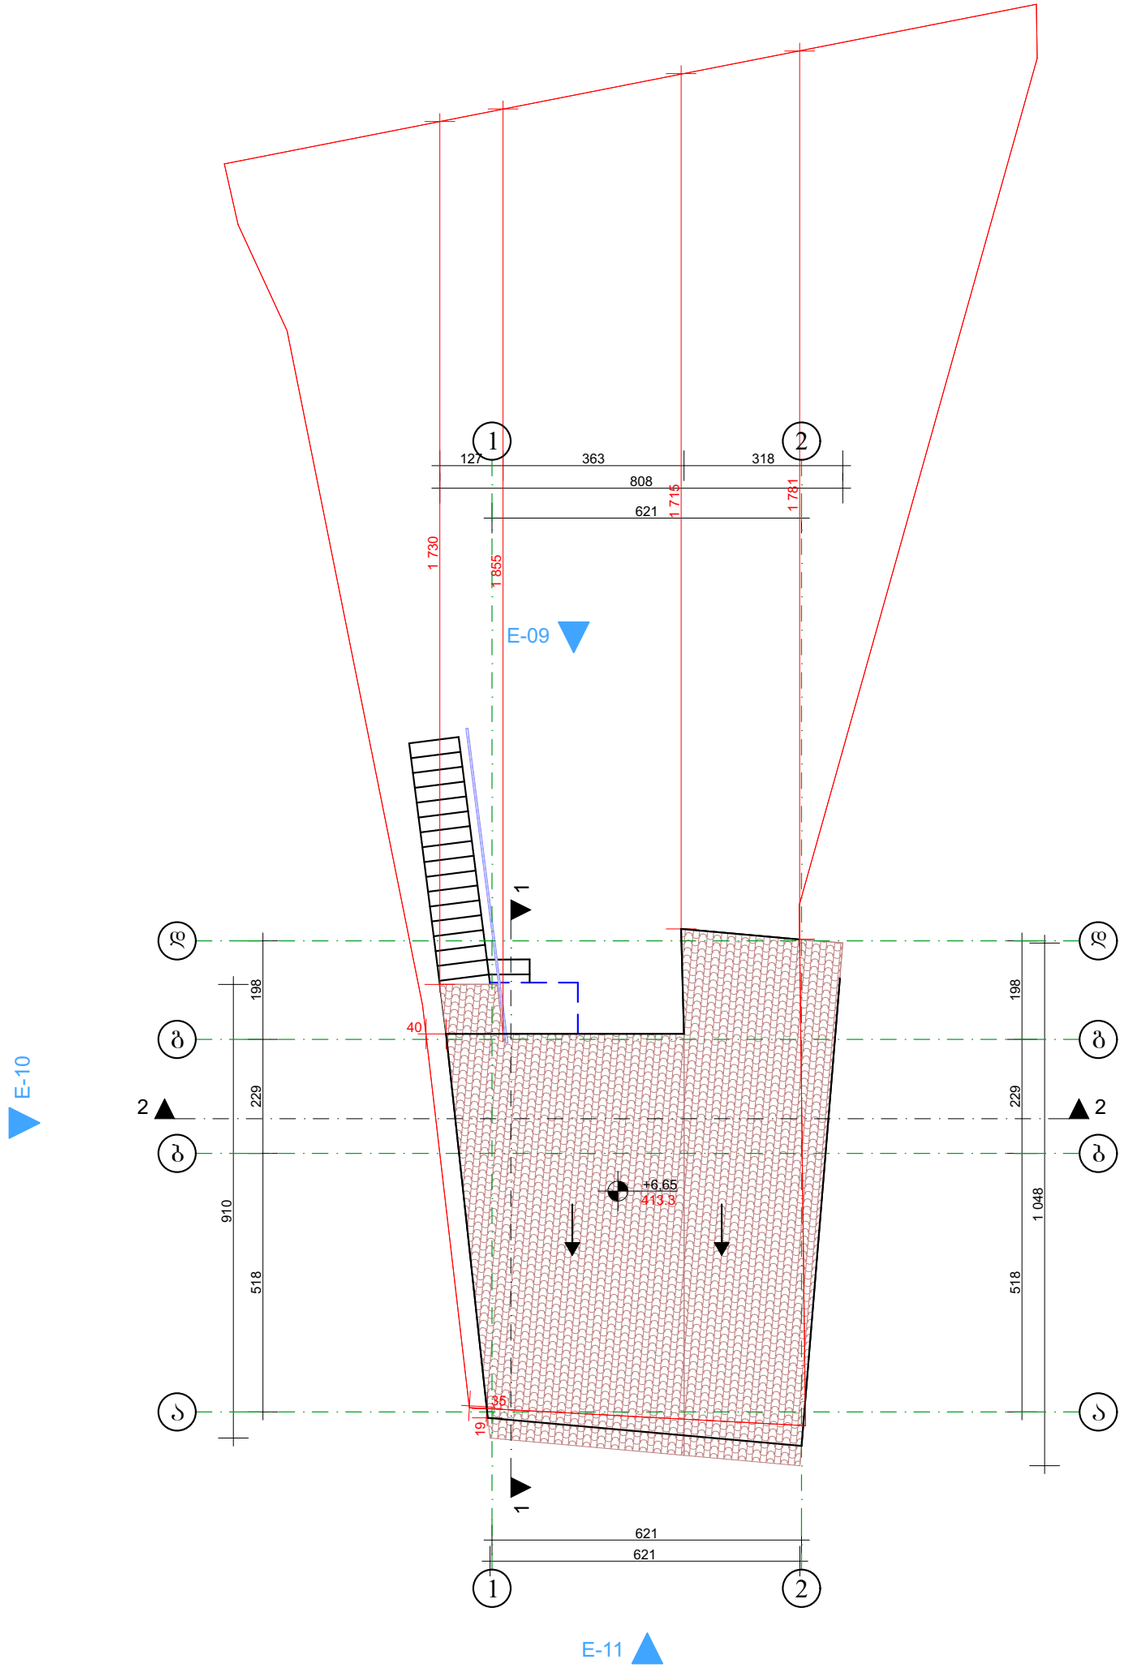

შ.პ.ს. "ბიემჯი გრუპ"
L.T.D "BMG GROUP"
ს/კ 406128239
შარტავას ქ. №14
598 66 70 70
557 98 08 99
groupbmg@yahoo.com

ობიექტის მისამართი	ქ.თბილისი, ჩიხი ქვემო გომი, №4
ნახაზის დასახელება	სახურავის გეგმა

ტექნიკური დირექტორი		ზაზა ბასილაძე
არქიტექტორი		თათა გაბიძაშვილი
დაინტერესებული პირი		შპს „რო რამე"
მასშტაბი	1:100	ფურცელი A - 3
თარიღი	2022წ.	

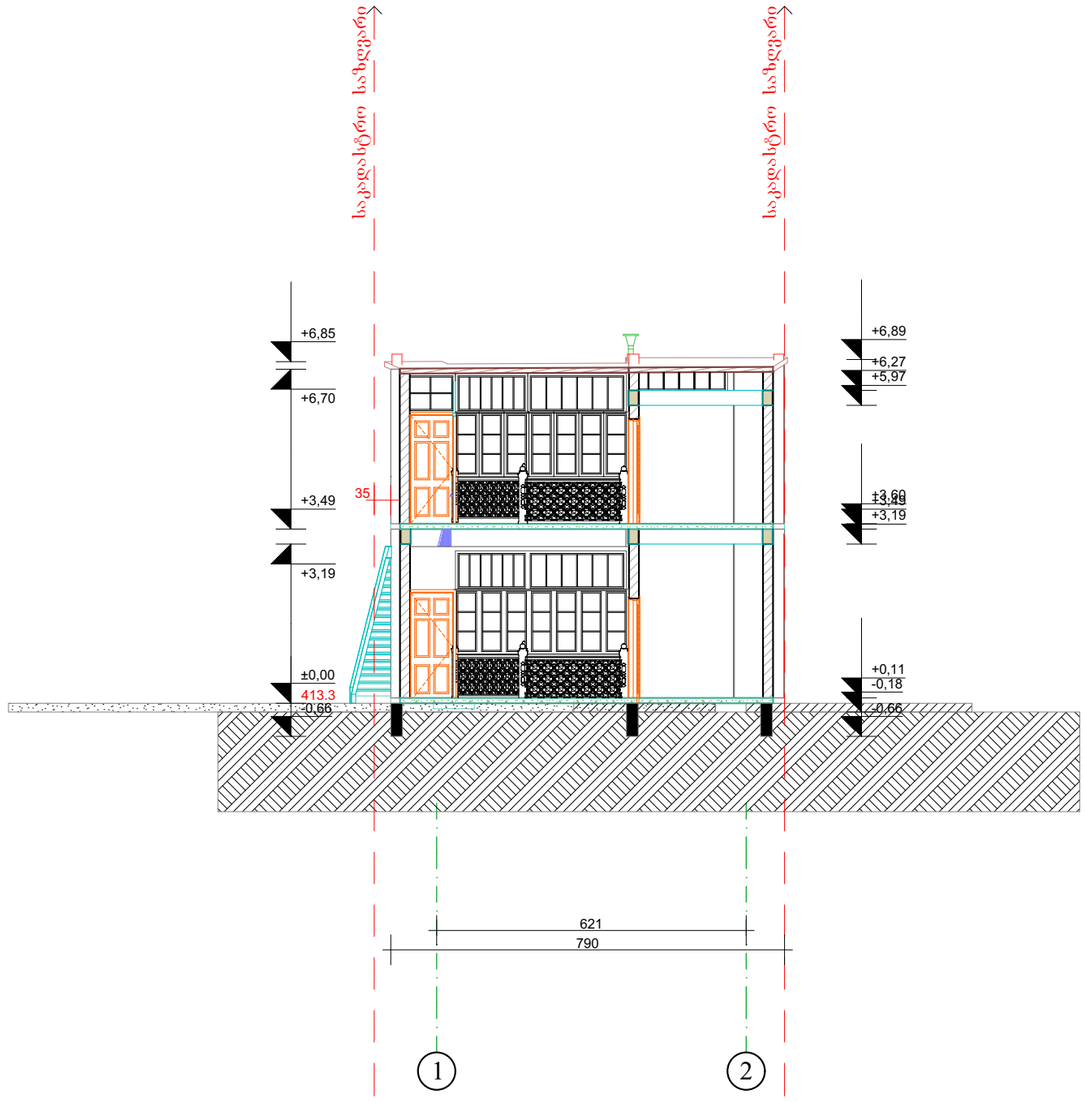

შ.პ.ს. "ბიემჯი გრუპ"
L.T.D "BMG GROUP"
ს/კ 406128239
შარტავას ქ. №14
598 66 70 70
557 98 08 99
groupbmg@yahoo.com

ობიექტის მისამართი	ქობილისი, ჩიხი ქვემო გომი, №4
ნახაზის დასახელება	ჭრილი „2-2"

ტექნიკური დირექტორი		ზაზა ბასილაძე
არქიტექტორი		თათა გაბიძაშვილი
დაინტერესებული პირი		შპს „რო რამე"

მასშტაბი	1:100	ფურცელი	A - 3
თარიღი	2022წ.		

შ.პ.ს. "ბიემჯი გრუპ"
L.T.D "BMG GROUP"
ს/კ 406128239
შარტავას ქ. №14
598 66 70 70
557 98 08 99
groupbmg@yahoo.com

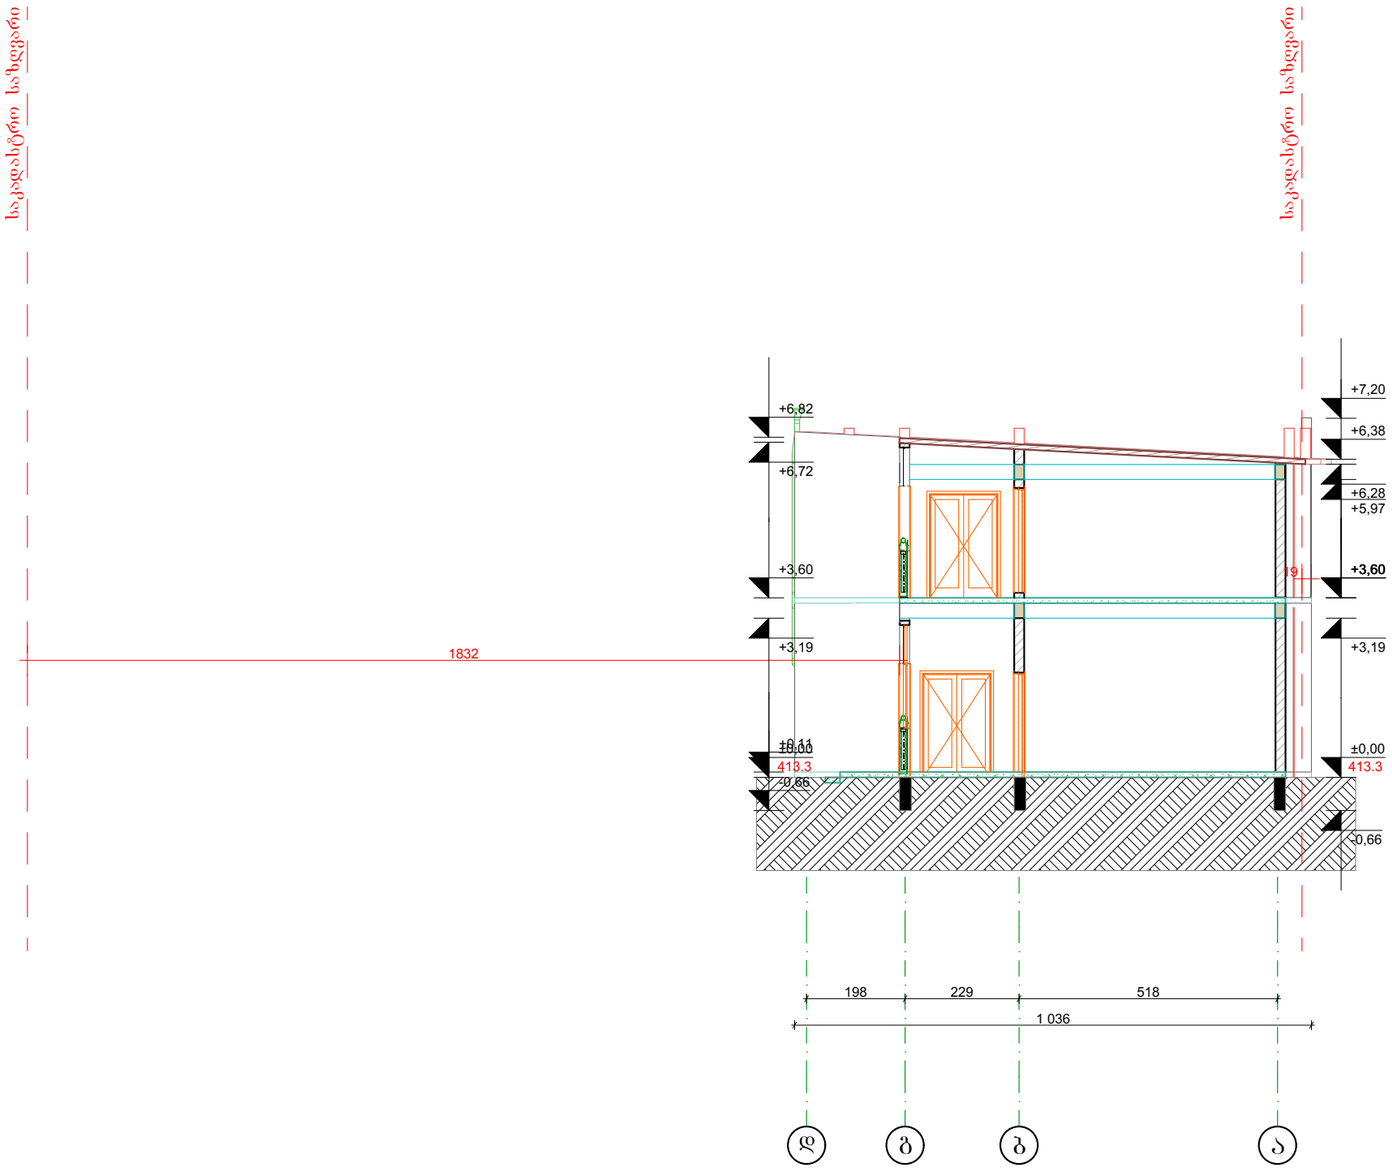

ობიექტის მისამართი	ქ.თბილისი, ჩიხი ქვემო გომი, №4	
ნახაზის დასახელება	ჭრილი „1-1"	
ტექნიკური დირექტორი		ზაზა ბასილაძე
არქიტექტორი		თათა გაბიძაშვილი
დაინტერესებული პირი		შპს „რო რამე"
მასშტაბი	1:100	ფურცელი A - 3
თარიღი	2022წ.	

შ.პ.ს. "ბიემჯი გრუპ"
L.T.D "BMG GROUP"
ს/კ 406128239
შარტავას ქ. №14
598 66 70 70
557 98 08 99
groupbmg@yahoo.com

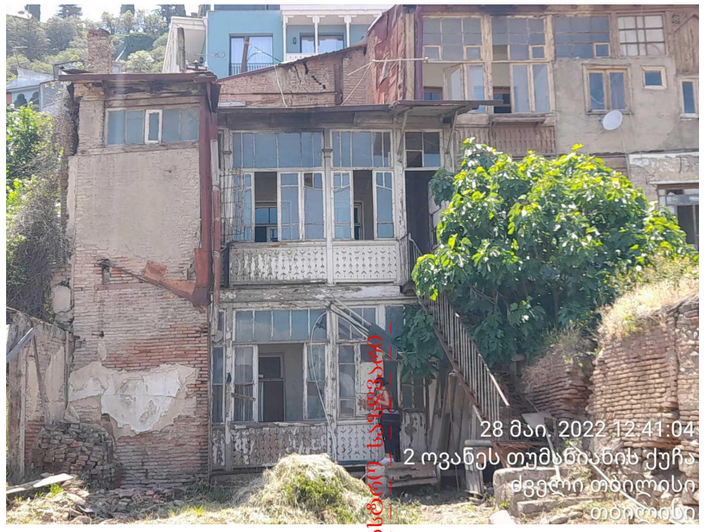



არსებული მდგომარეობის ამსახველი სურათები

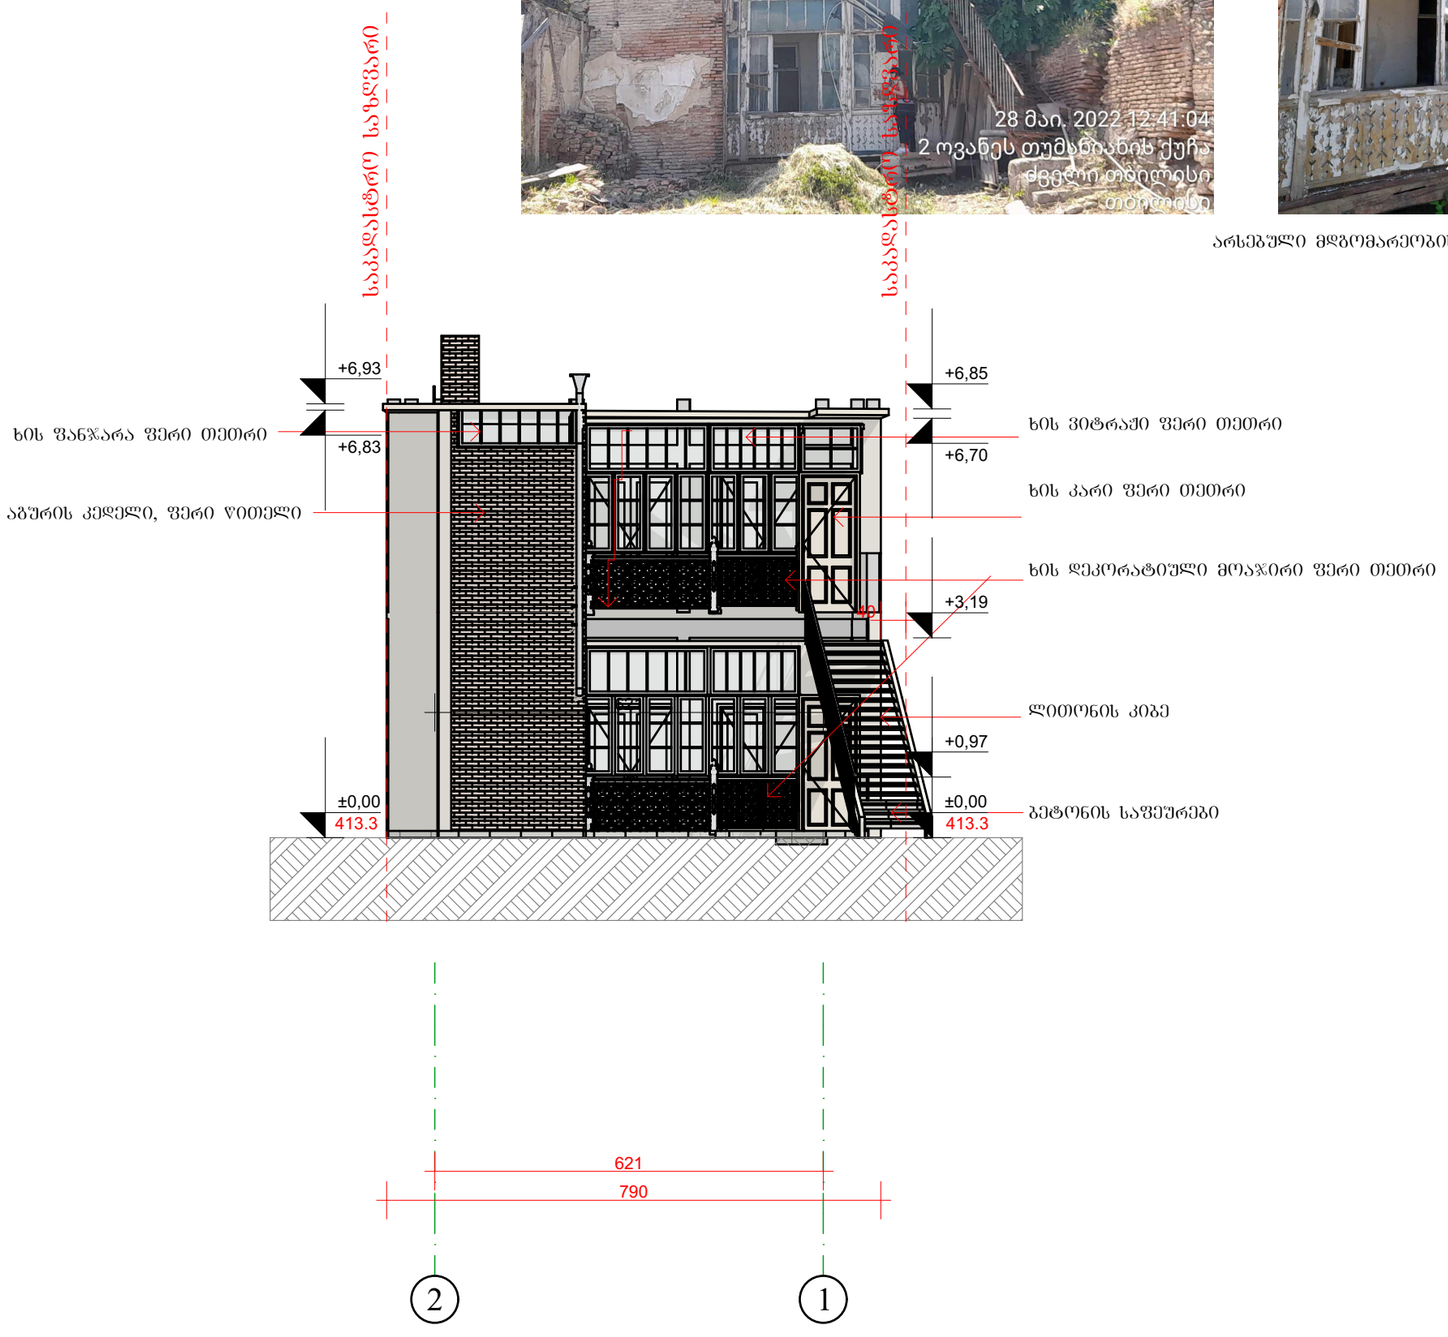

ობიექტის მისამართი	ქ.თბილისი, ჩიხი ქვემო გომი, №4		
ნახაზის დასახელება	ფასადი „2-1" ღერძებში		
ტექნიკური დირექტორი		ზაზა ბასილაძე	
არქიტექტორი		თათა გაბიძაშვილი	
დაინტერესებული პირი		შპს „რო რამე"	
მასშტაბი	1:100	ფურცელი	A - 3
თარიღი	2022წ.		

შ.პ.ს. "ბიემჯი გრუპ"
L.T.D "BMG GROUP"
ს/კ 406128239
შარტავას ქ. №14
598 66 70 70
557 98 08 99
groupbmg@yahoo.com



არსებული მდგომარეობის ამსახველი სურათები

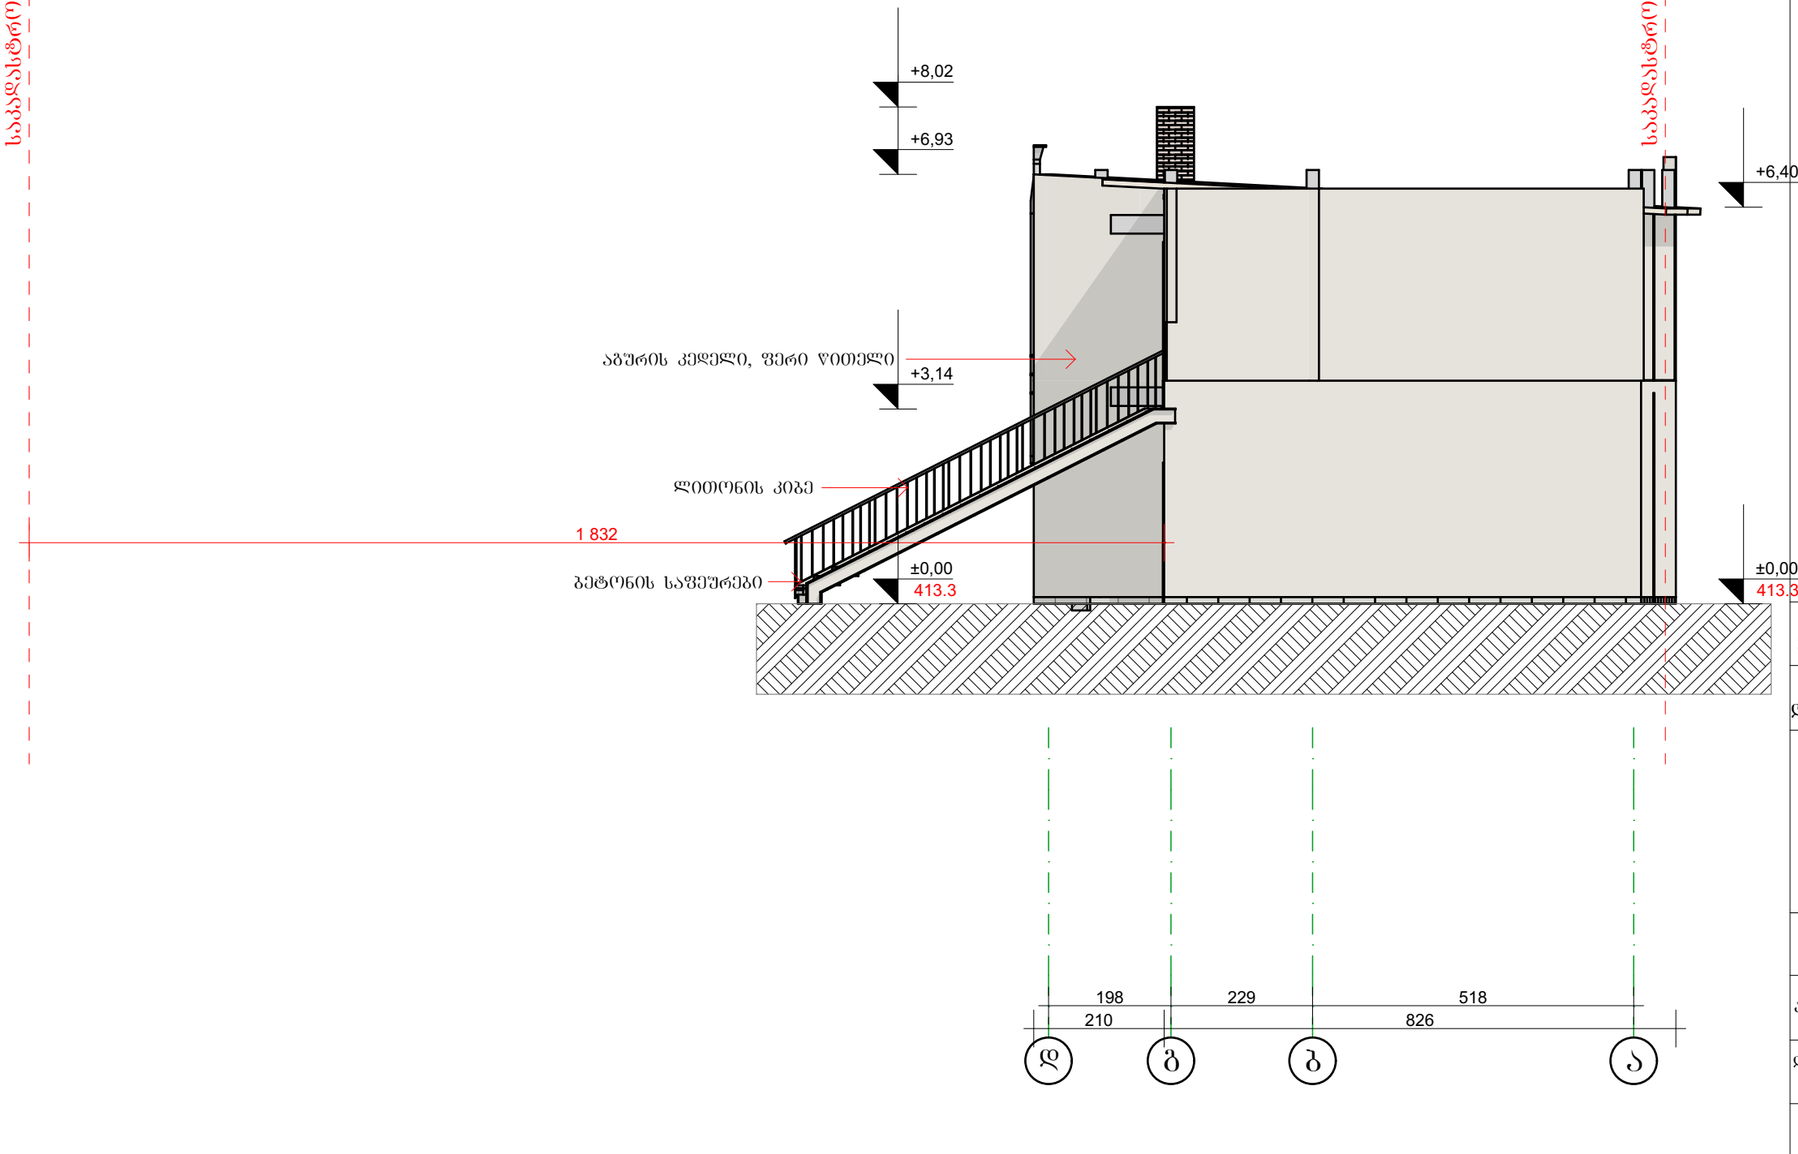

ობიექტის მისამართი	ქობილისი, ჩიხი ქვემო გომი, №4
ნახაზის დასახელება	ფასადი „დ-ა" ღერძებში

ტექნიკური დირექტორი		ზაზა ბასილაძე
არქიტექტორი		თათა გაბიძაშვილი
დაინტერესებული პირი		შპს „რო რამე"
მასშტაბი	1:100	ფურცელი A - 3
თარიღი	2022წ.	

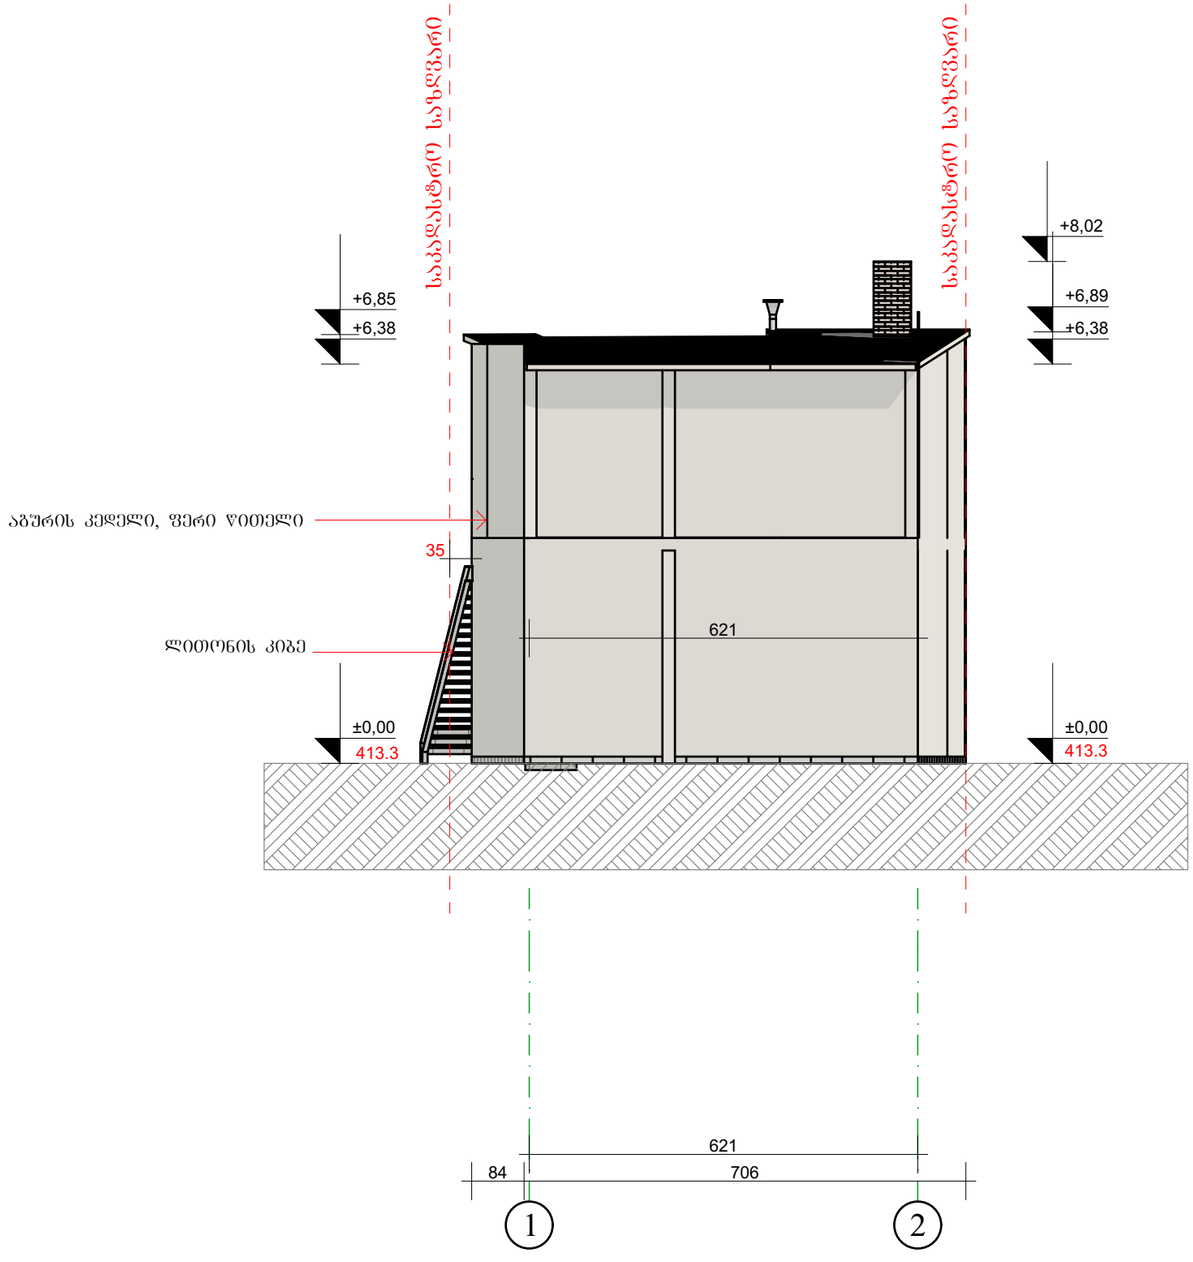

შ.პ.ს. "ბიემჯი გრუპ"
L.T.D "BMG GROUP"
ს/კ 406128239
შარტავას ქ. №14
598 66 70 70
557 98 08 99
groupbmg@yahoo.com

ობიექტის მისამართი	ქობილისი, ჩიხი ქვემო გომი, №4
ნახაზის დასახელება	ფასადი „1-2" ღერძებში

ტექნიკური დირექტორი		ზაზა ბასილაძე
არქიტექტორი		თათა გაბიძაშვილი
დაინტერესებული პირი		შპს „რო რამე"
მასშტაბი	1:100	ფურცელი A - 3
თარიღი	2022წ.	

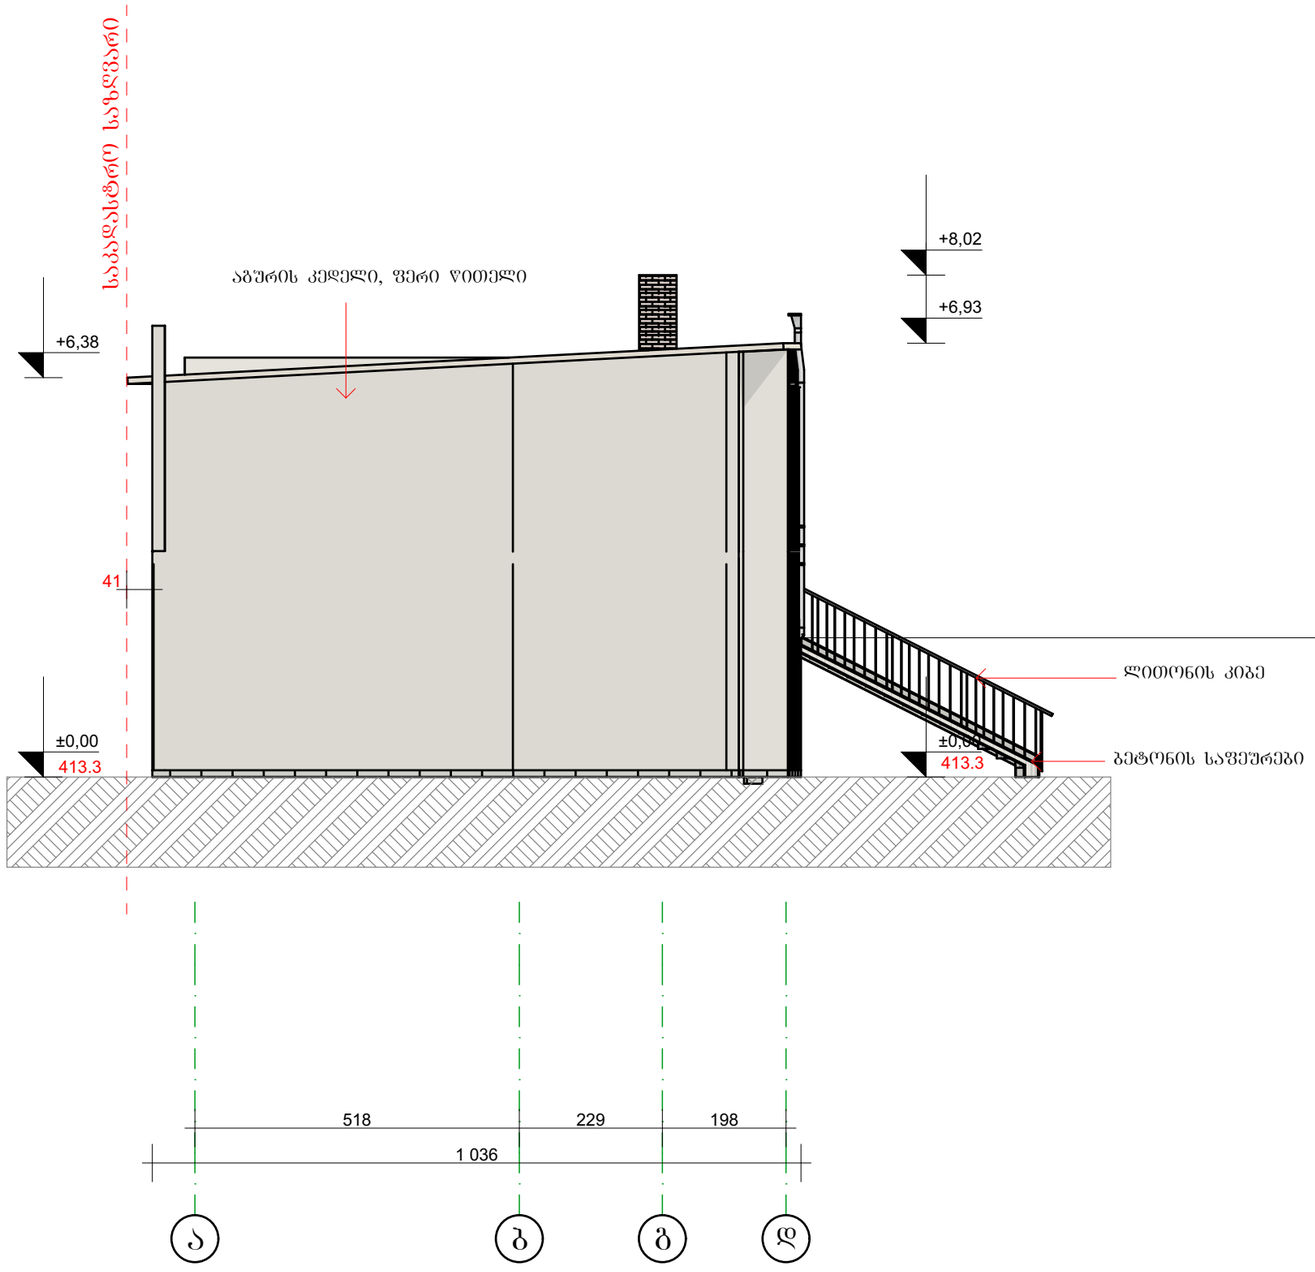

შ.პ.ს. "ბიემჯი გრუპ"
L.T.D "BMG GROUP"
ს/კ 406128239
შარტავას ქ. №14
598 66 70 70
557 98 08 99
groupbmg@yahoo.com

ობიექტის მისამართი	ქ.თბილისი, ჩიხი ქვემო გომი, №4
ნახაზის დასახელება	ფასადი „ა-დ" ღერძებში

ტექნიკური დირექტორი		ზაზა ბასილაძე
არქიტექტორი		თათა გაბიძაშვილი
დაინტერესებული პირი		შპს „რო რამე"
მასშტაბი	1:100	ფურცელი A - 3
თარიღი	2022წ.	











შ.პ.ს. "ბიემჯი გრუპ"
L.T.D "BMG GROUP"
ს/კ 406128239
შარტავას ქ. №14
598 66 70 70
557 98 08 99
groupbmg@yahoo.com

ობიექტის მისამართი	ქ.თბილისი, ჩიხი ქვემო გომი, №4		
ნახაზის დასახელება	რენდერები		
ტექნიკური დირექტორი		ზაზა ბასილაძე	
არქიტექტორი		თათა გაბიძაშვილი	
დაინტერესებული პირი		შპს „რო რამე"	
მასშტაბი	1:100	ფურცელი	A - 3
თარიღი	2022წ.		

საანგარიშო კროკები

122

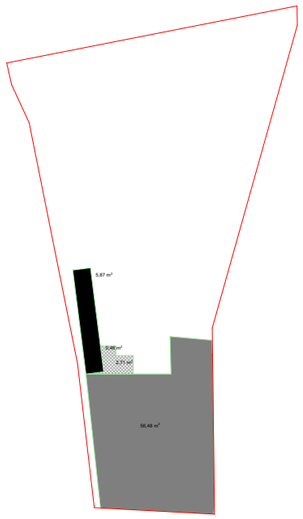

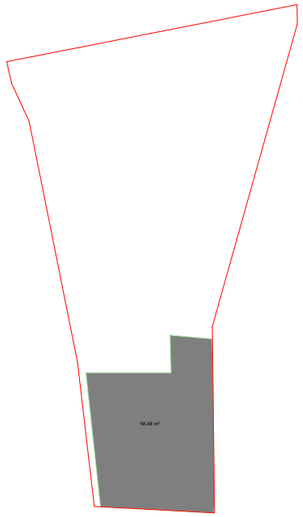

k1=65.52\273=0,2

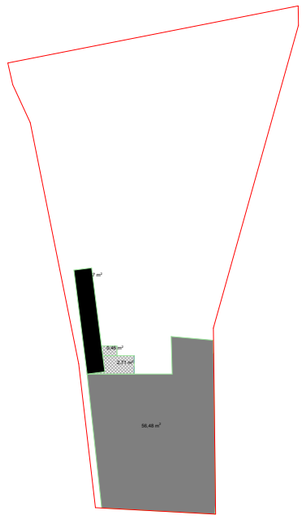

k2=113.86\273=0,4

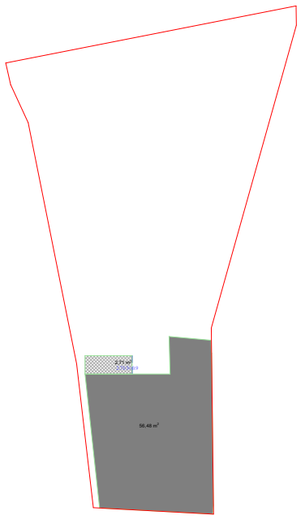

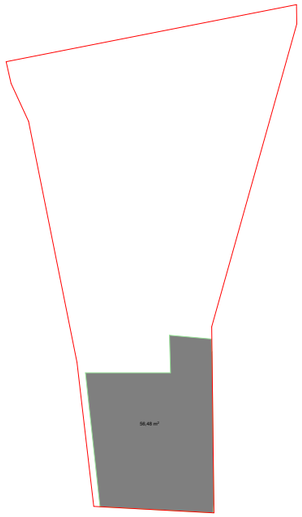

k3=208.16\273=0,8

