fasadi (1-2 RerZebSi) m 1:100

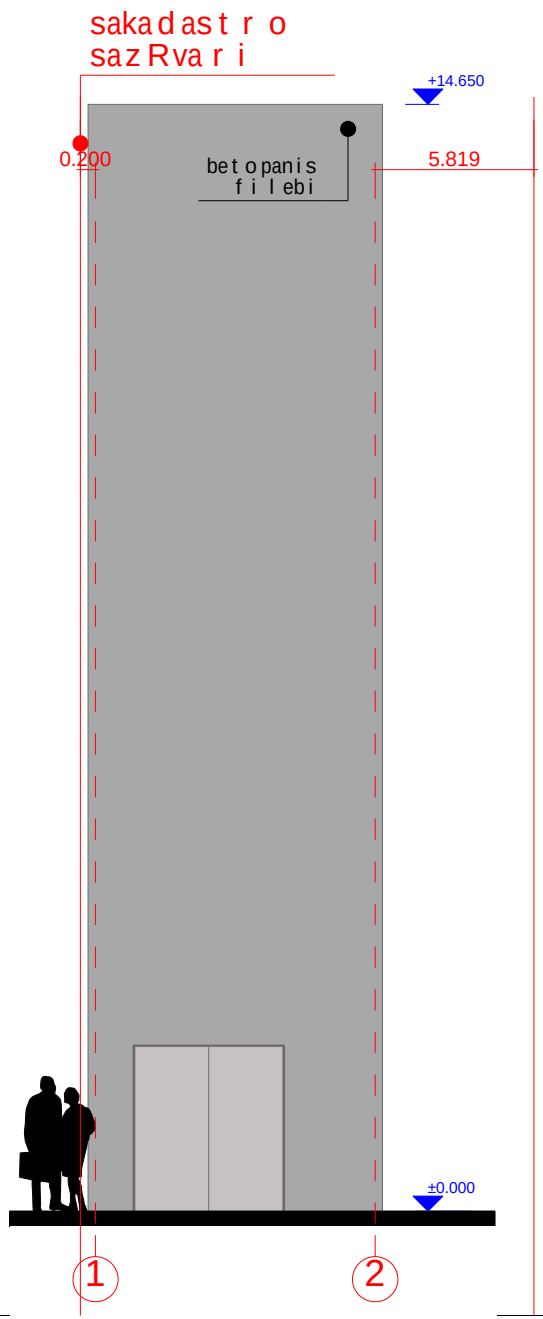

fasadi (a-b RerZebSi) m 1:100

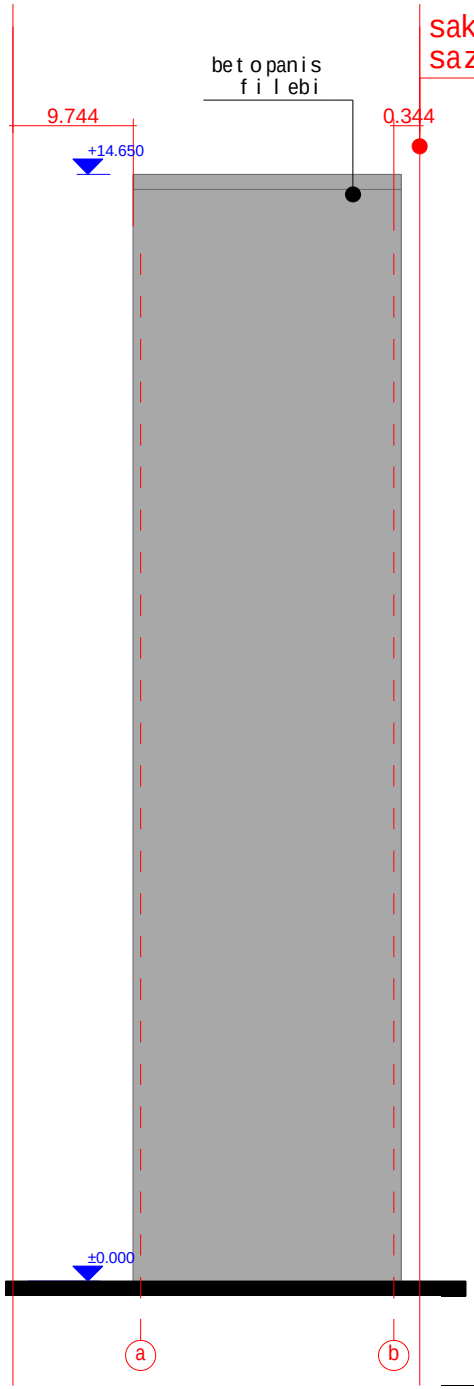

q. Tbilisi, cabaZis q.#8

BG

pirobiTiniSnebi

eqsplikacia

stadia	proeqti	
furceli	A-3	
furclebi		
Tanamdeboba	gvari	xel.
direqtori	g.bendeliani	
arqiteqtori	n.nasarize	
Seamowma	g.bendeliani	

liftis Saxta

Sps "biji"

fasadi (2-1 RerZebSi) m 1:100

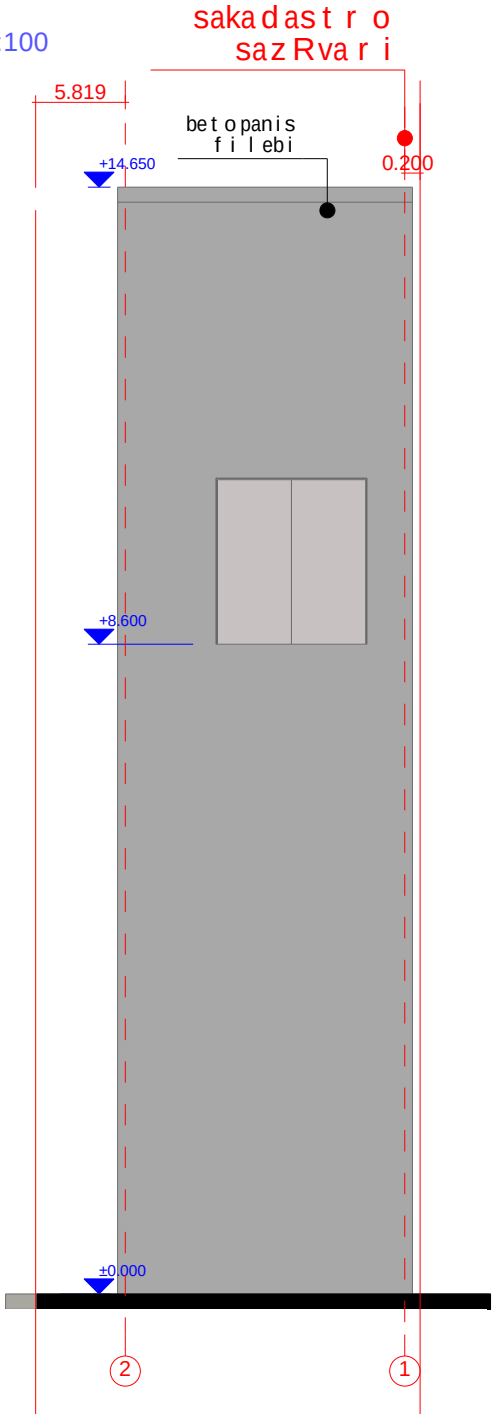

fasadi (b-a RerZebSi) m 1:100

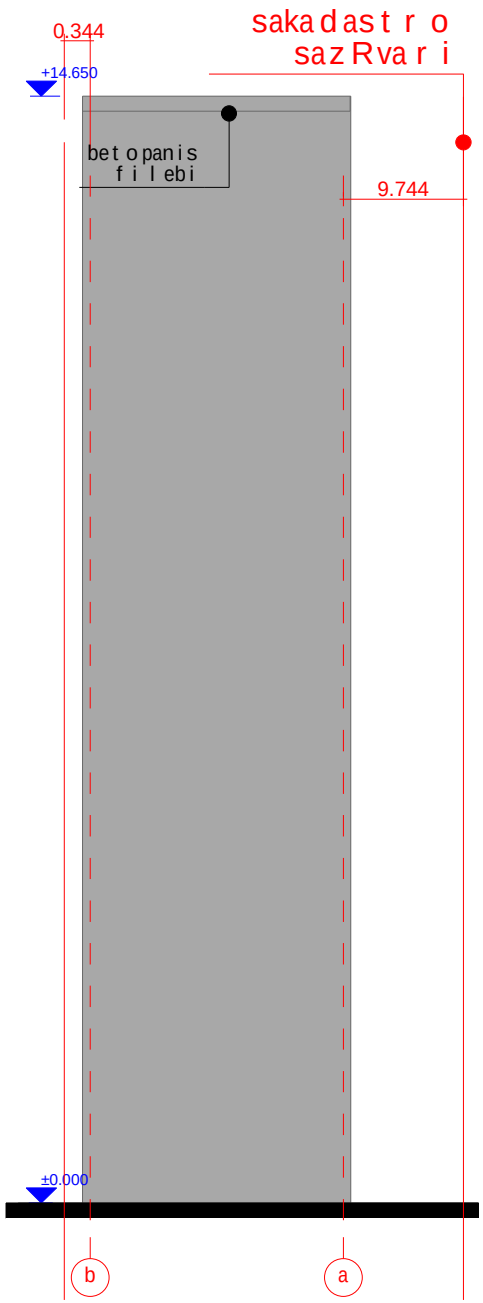

q. Tbilisi, cabaZisq.#8

BG

piroBiTiniSnebi

eqsplikacia

stadia	proeqti	
furceli	A-3	
furclebi		
Tanamdeboba	gvari	xel.
direqtori	g.bendeliani	
arqiteqtori	n.nasariZe	
Seamowma	g.bendeliani	

liftis Saxta

Sps "biji"