
ტოპო-გეგმა
ქ. თბილისი, სოფელი ზურგოვანი,
ფართობი 1000 კვ.მ.

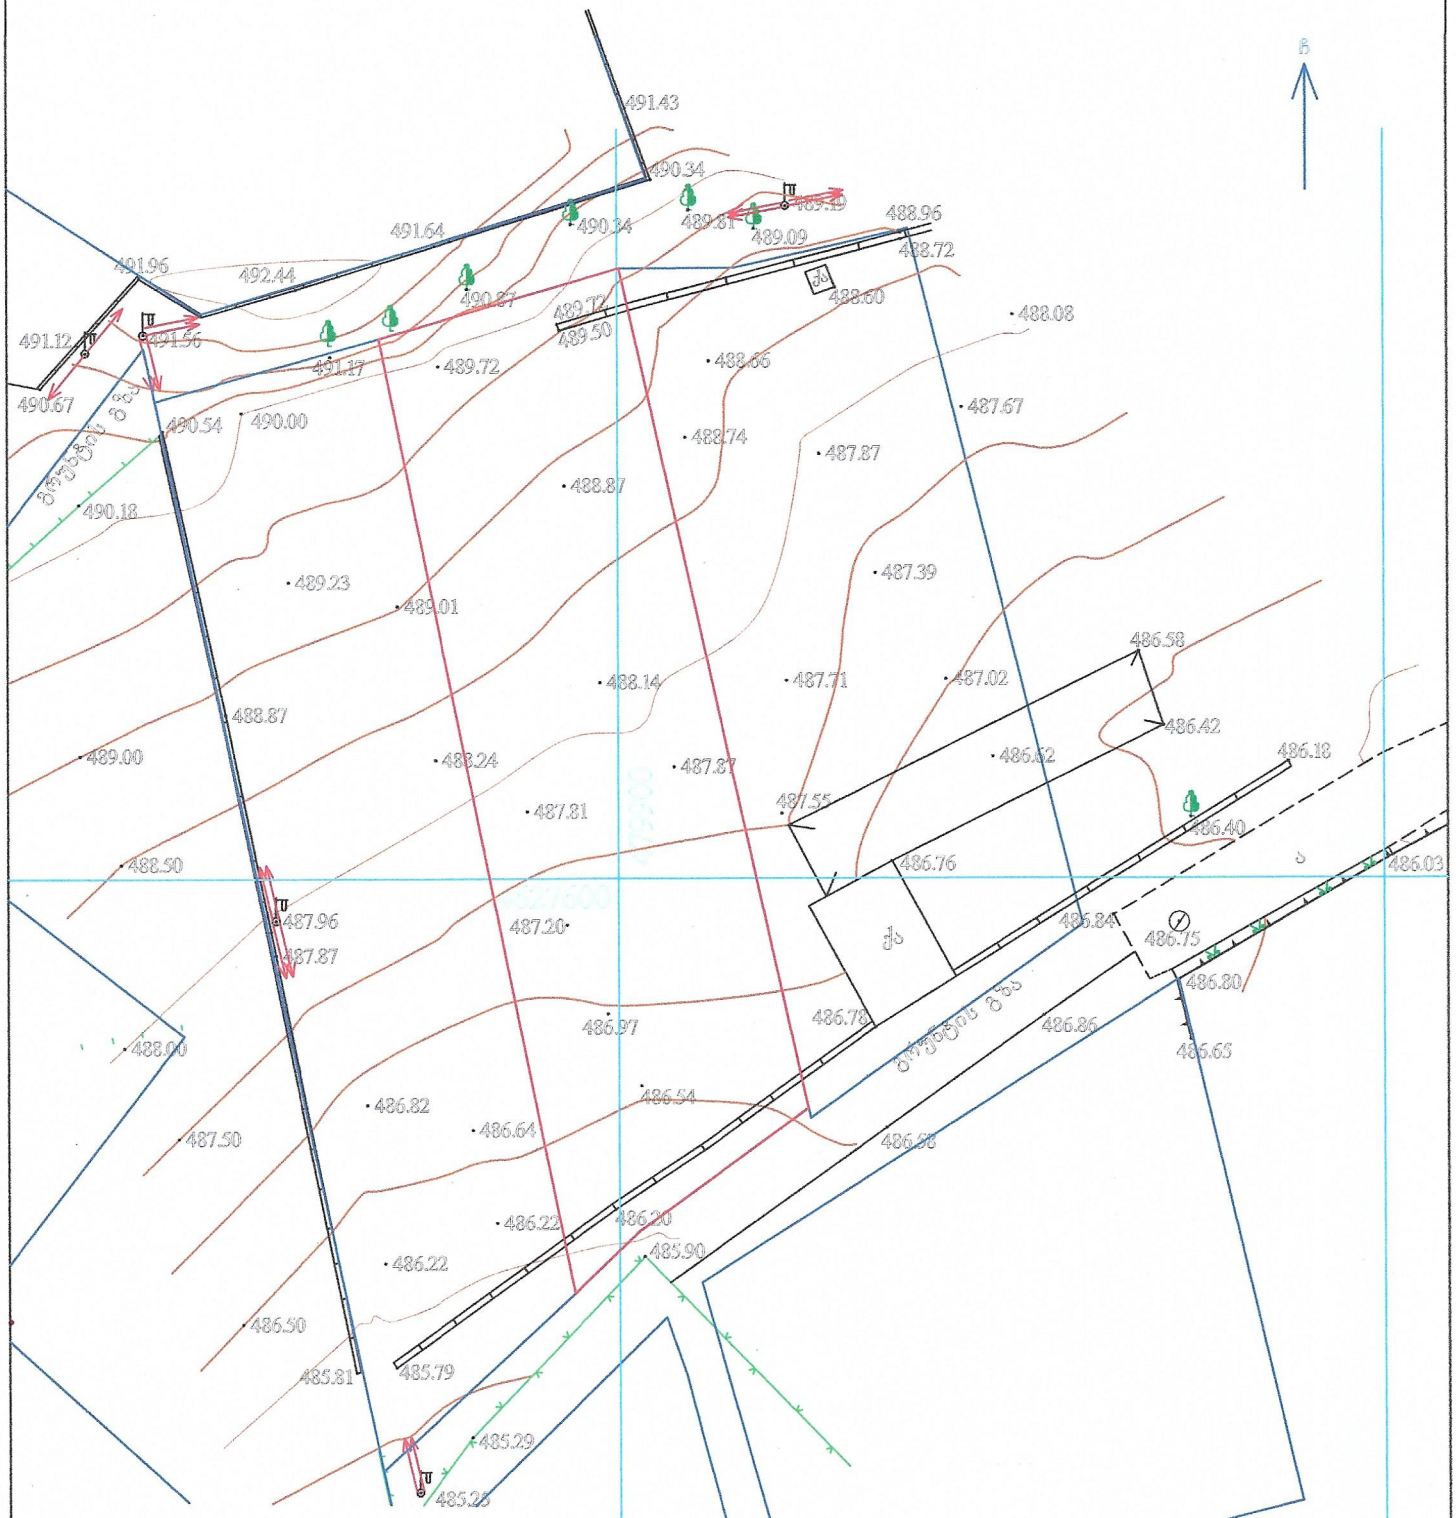

ლურჯი და წითელი ხაზები დატანილია საჯარო რეესტრში
რეგისტრირებული მონაცემების საფუძველზე
საკადასტრო კოდი: 01.72.14.014.179
დამკვეთი: შპს „ელიტ ზურგოვანი დეველოპმენტი“

ქნ	საცხ. სახლი	ხის ღობე	ბენზინგასამართი	წყალი	
ას	არასაცხო. სახლი	ცხაურიანი ღობე	რკინიგზა	კავშირგაბმულობა	
	მშენებარე შენობა	კედელი	ორიენტირ კოორდინატები	კანალიზაცია	
	სატრანსფორმატ. ჯიხური	ქვის ღობე	ბა	საწვიმარი კანალიზაცია	
	წაშლილი	ფიჭვოვანი ხე	ბა	გაზი	
რეზერვ.	რეზერვუარი	ფოთლოვანი ხე	ელ. ბოძი	მაბაელი კაბელის ელექტრო ხაზი	
			ბუჩქნარი	ცალალი კაბელის ელექტრო ხაზი	

შპს „არქიტექტორი 2005“

დირექტორი		სვასაძე	შესრ. თარიღი 20.05.2022წ.
ამზომველი		სვასაძე	
კომპ. შესრ.		ნ. გეორგობიანი	მასშტაბი 1:500
დამკვეთი			