
gegma niSnu l ze 0.000 m 1:50

saka dast r o
saz Rva r i

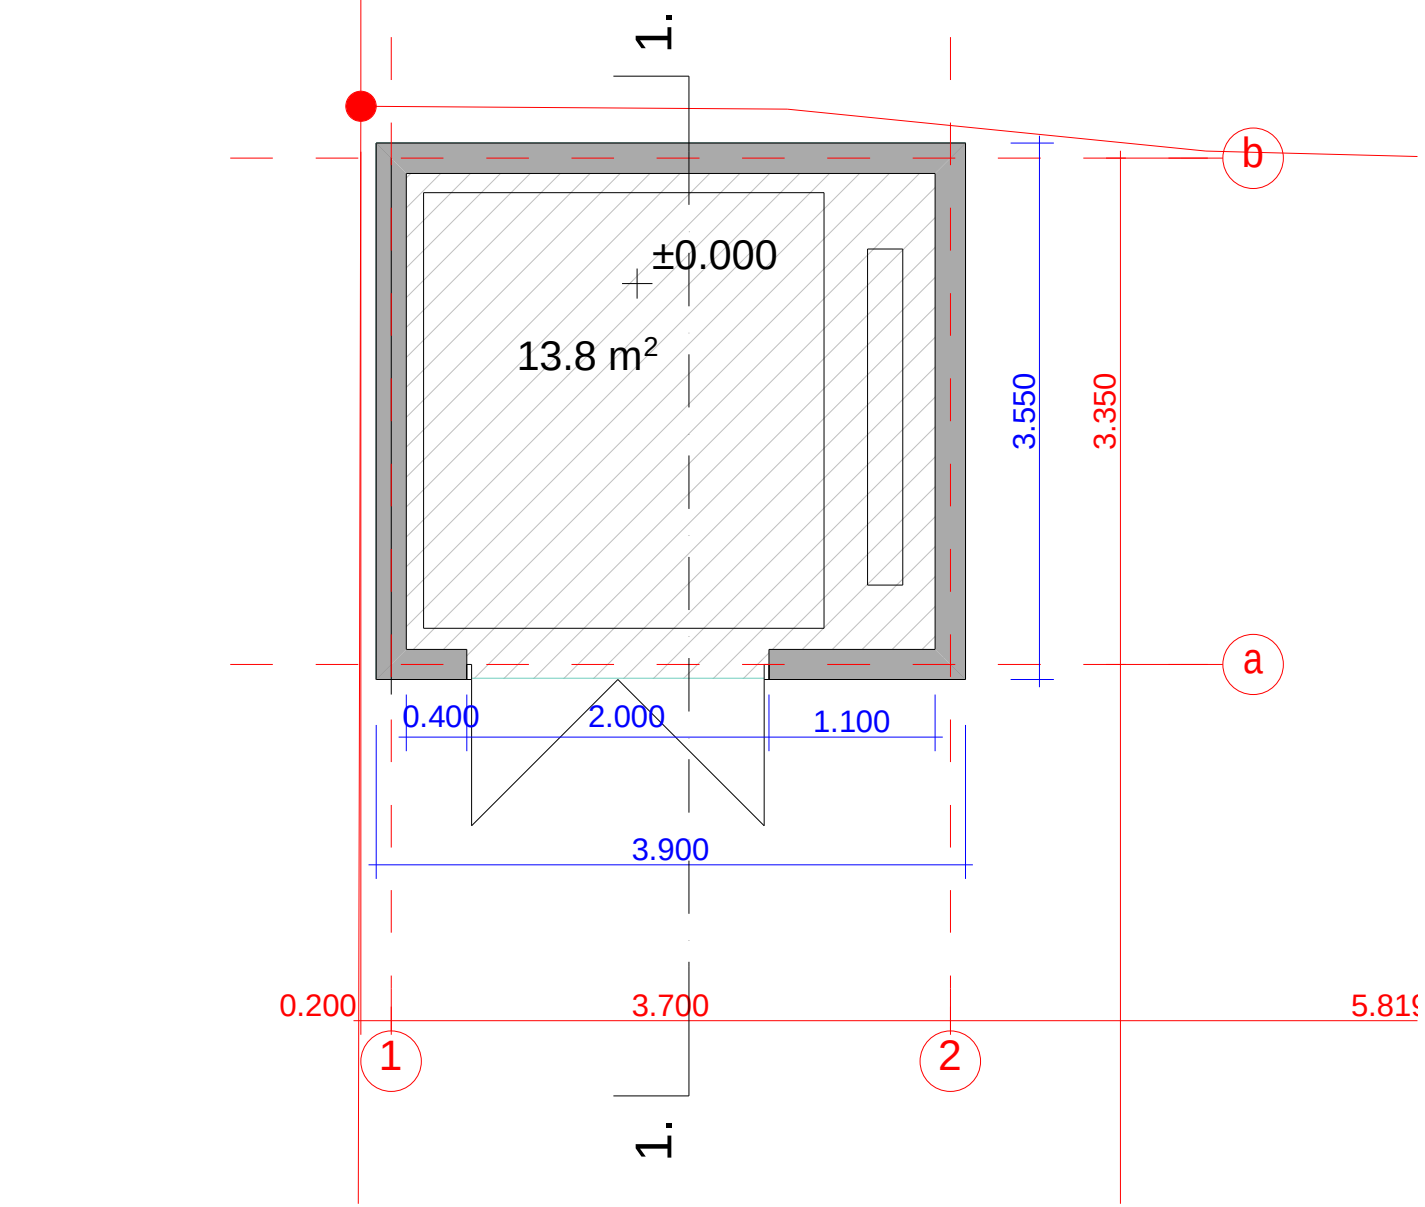

q. Tbi l isi, cabaZis q.#8

BG

pi r obiTi niSnebi


eqsp l ikacia

stadia	proeqti	
furceli	A-3	
furclebi		
Tanamdeboba	gvari	xel.
direqtori	g.bendeliani	
arqiteqtori	n.nasarize	
Seamowma	g.bendeliani	

l i f t is Saxta

Sps "biji"

gegma niSnu l ze +8.600 m 1:50

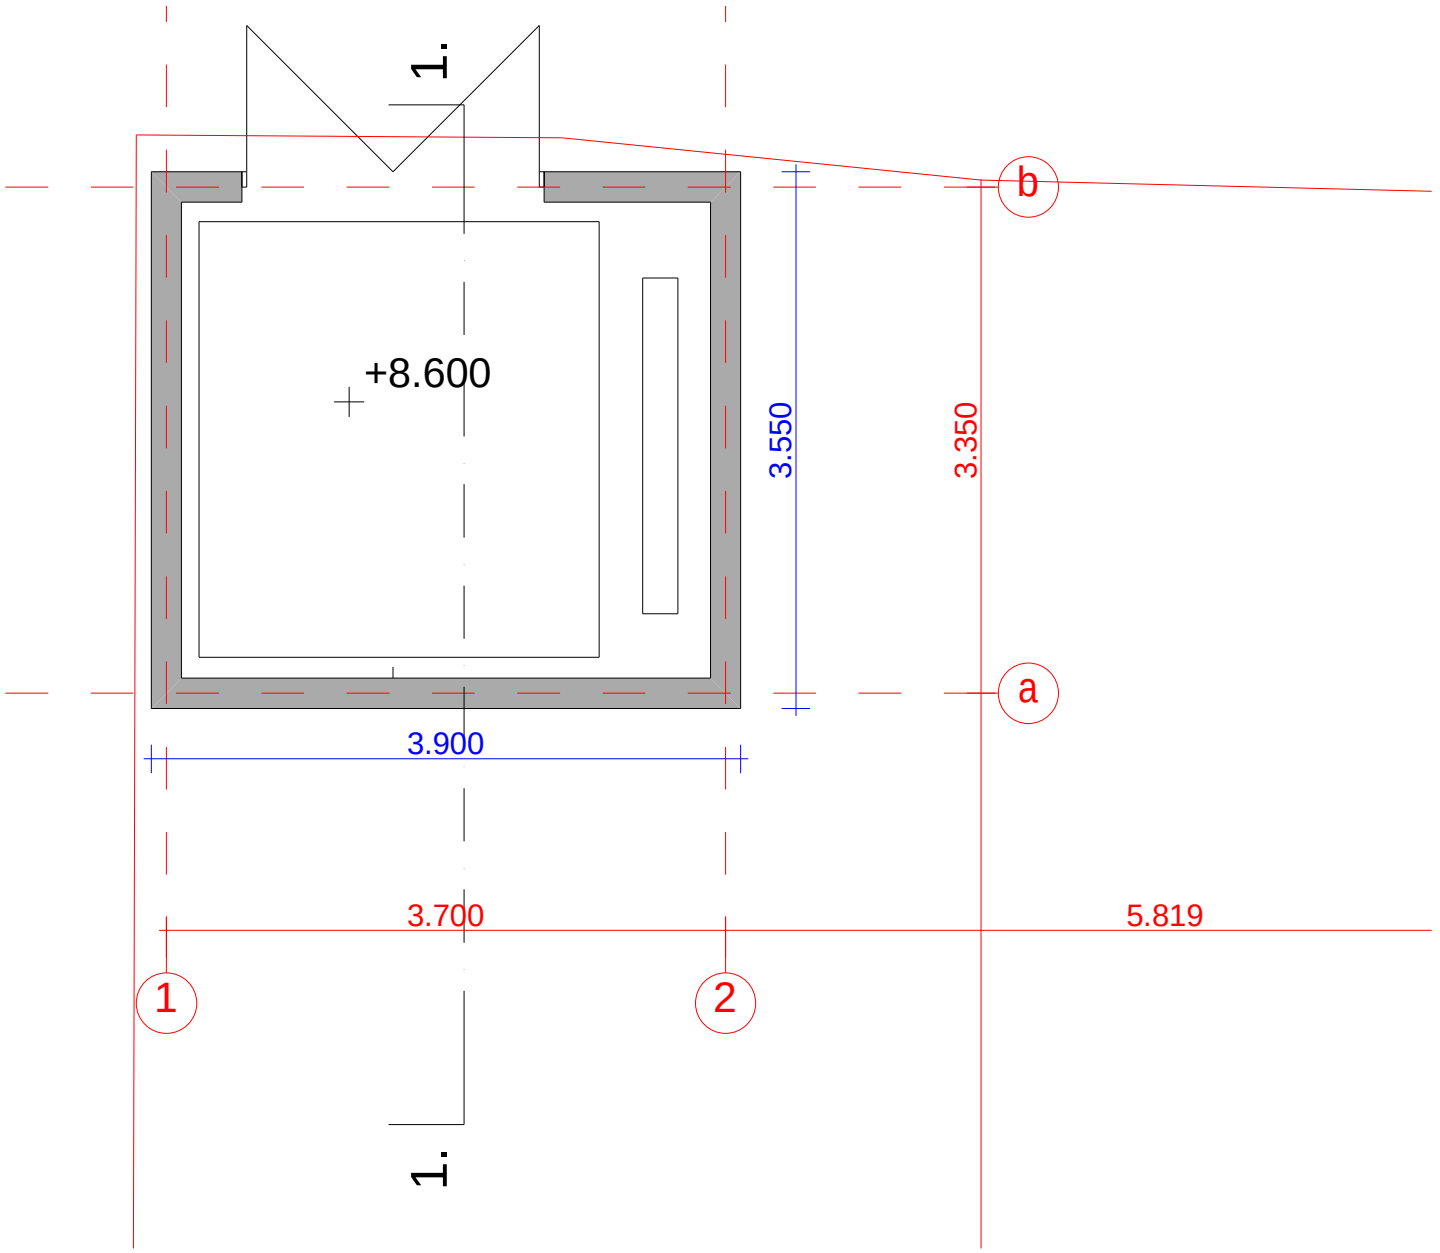

q. Tbi l isi, cabaZis q.#8

BG

pi r obiTi niSnebi


eqsp l ikacia

stadia	proeqti	
furceli	A-3	
furclebi		
Tanamdeboba	gvari	xel.
direqtori	g.bendeliani	
arqiteqtori	n.nasarize	
Seamowma	g.bendeliani	

liftis Saxta

Sps "biji"

gadaxuruvis gegma m 1:50

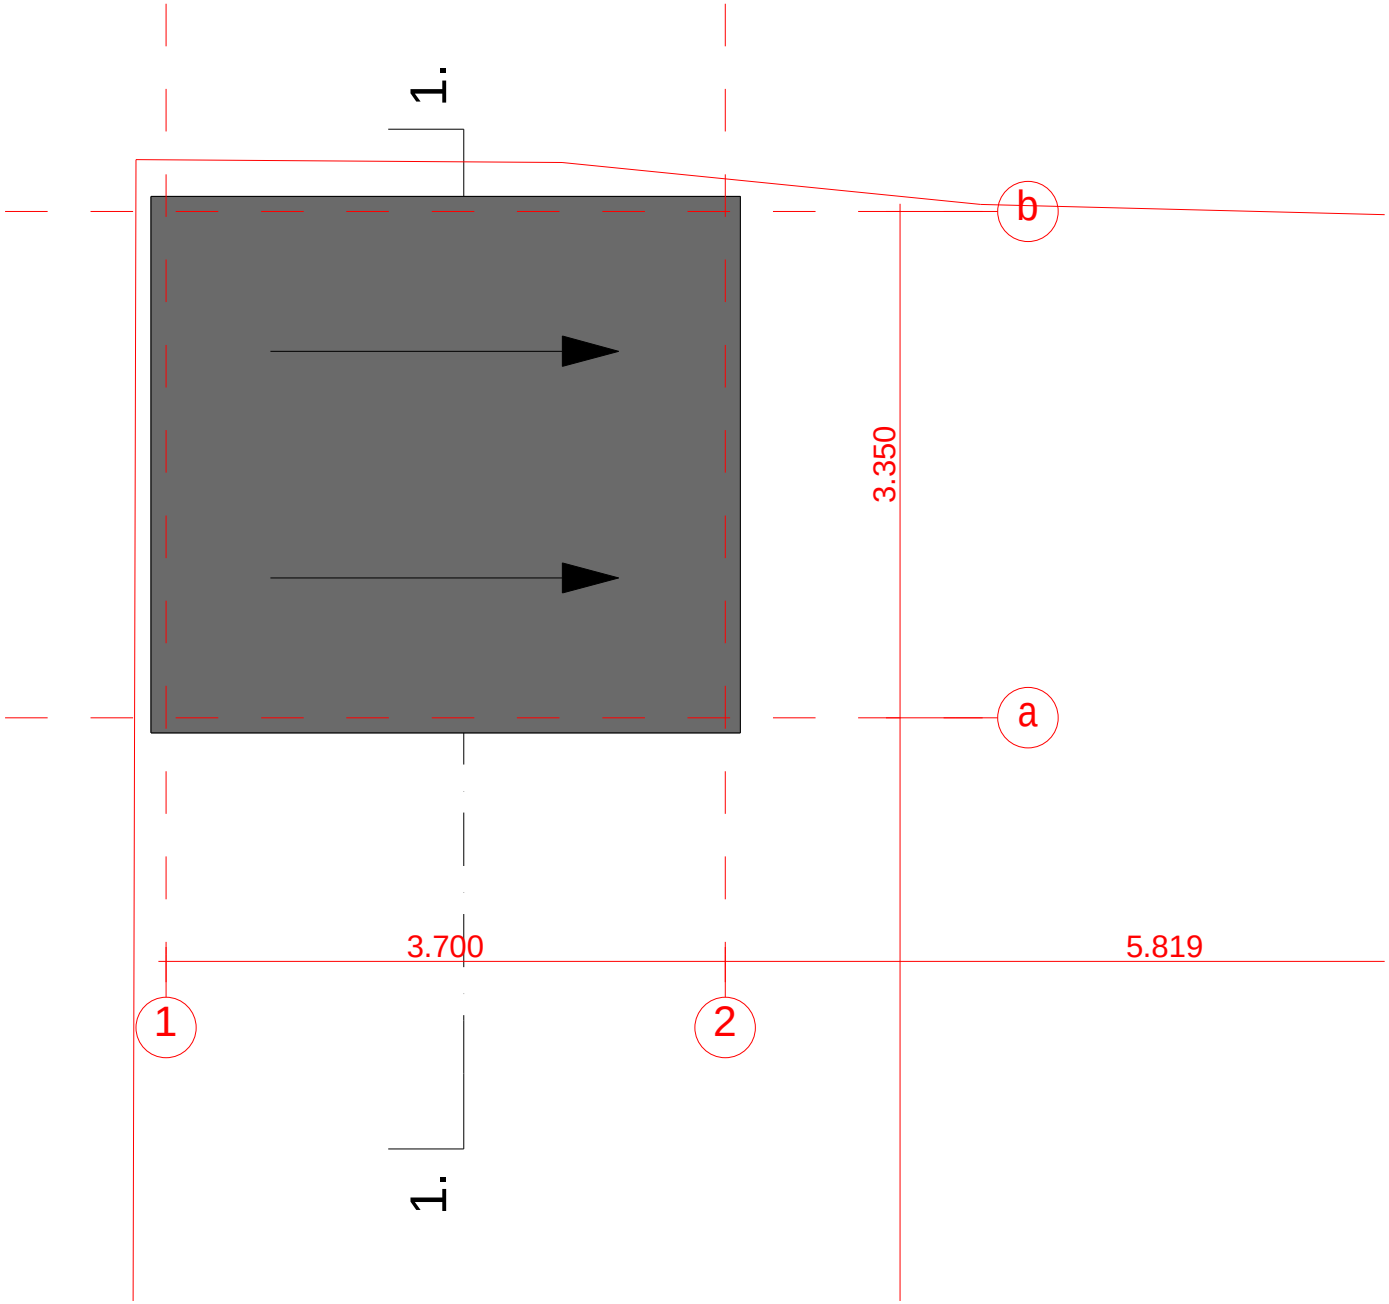

q. Tbilisi, cabaZisq.#8

BG

pirobiTiniSnebi

eqsplikacia

stadia	proeqti	
furceli	A-3	
furclebi		
Tanamdeboba	gvari	xel.
direqtori	g.bendeliani	
arqiteqtori	n.nasarize	
Seamowma	g.bendeliani	

liftis Saxta

Sps "biji"