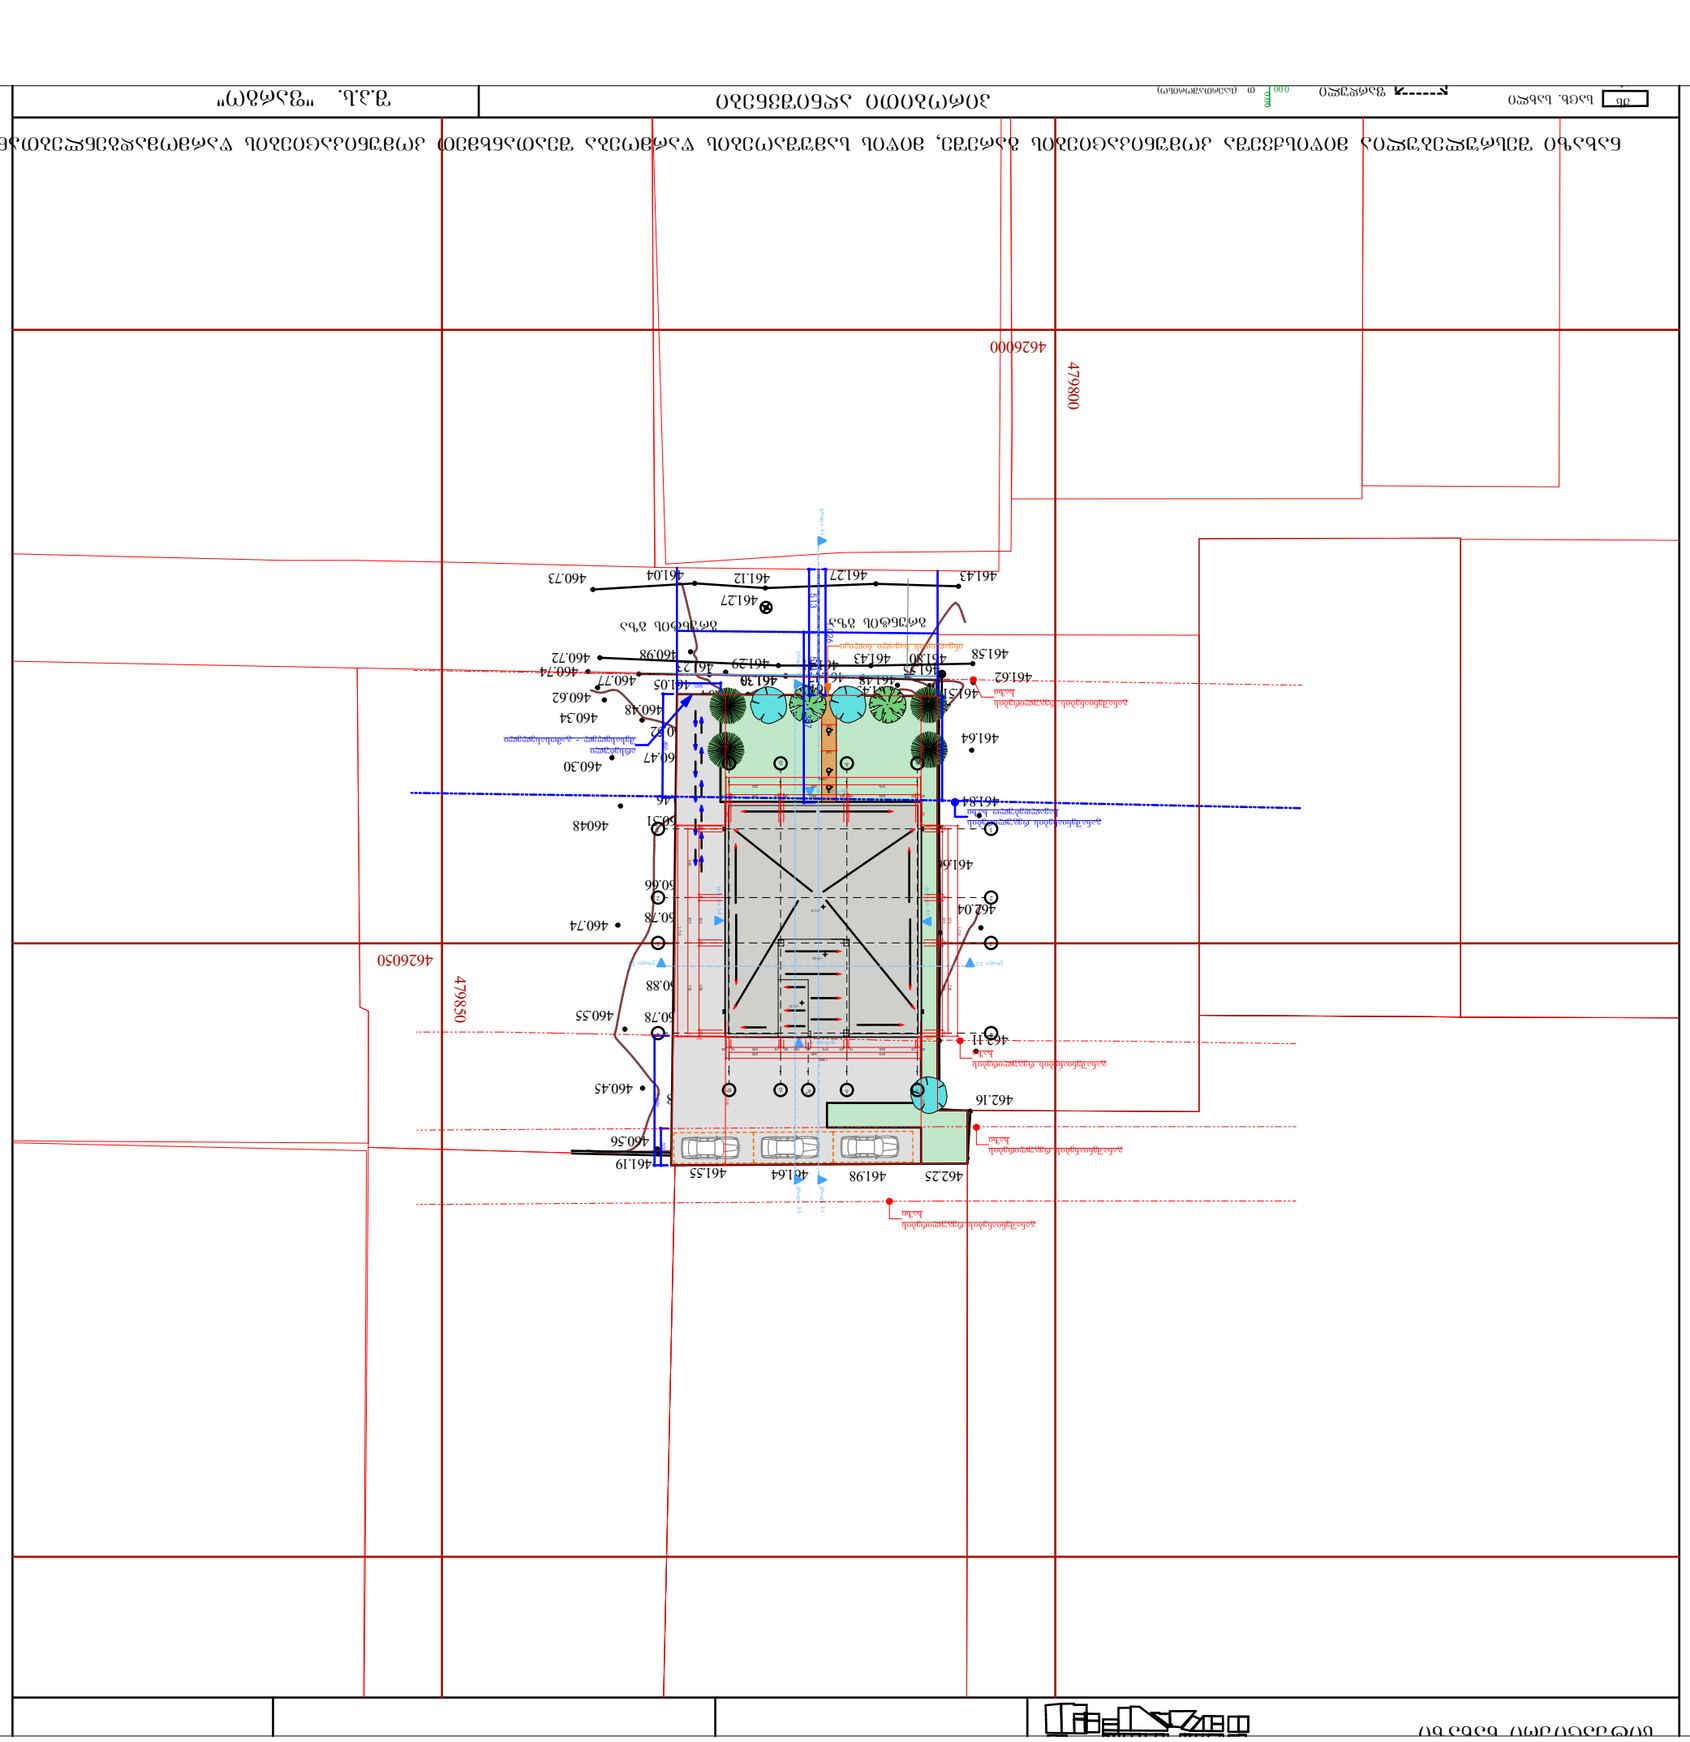

GSPublisherVersion 0.0.100.100

პირობითი აღნიშვნები:

შენიშვნები:

ექსპლიკაცია:

AB5
S. p. s. ei bi 5, ingoroyvas q. 19, 0179
თბილისი

დირექტორი: დ. ლოსაბერიძე

არქიტექტორი: ნ. კასრაძე

არქიტექტორი: დ. ლოსაბერიძე

პროექტის სახელწოდება:

სასტუმრო

ქ.თბილისი. დ.უზნადზე ქ. #14 01.16.05.001.004.

არქიტექტურული ნაწილი

ნახაზი:

გენგეგმა

ფურცელი: (56)

მასშტაბი: 1:500 ფორმატი: A3

6/8/2022

საცხ. სახლი ფარდული 0.00 0.00

U TM (საერთაშორისო)

qs

as

პირობითი აღნიშვნები

სიტუაციური ნახაზი

შ.პ.ს. "ფარგო"

ნახაზი შესრულებულია მიწისქვეშა კომუნიკაციების გარეშე, მიწის სამუშაოების წარმოება შეათანხმეთ კომუნიკაციების წარმომადგენლებთან

გრუნტის გზა

4626000

479800

4626050

479850

გრუნტის გზა

460.90
460.88
460.90

461.16

460.73

460.30

460.46

460.95

460.66

460.51

460.47

460.48 460.34
460.62

460.55

460.45

460.56

461.19

460.84

461.55

460.98
460.68

460.76

461.46 460.78

461.36

460.88

460.78
461.38

461.58

461.69

461.37

461.52

461.64

461.54

462.25 461.98

462.02

461.64

461.92

461.82

461.56
461.54

461.43

461.41

461.02
460.91

460.94

460.87

460.95

461.14 461.39

461.66

461.06
461.67

461.11

461.47

461.10
461.51

460.88
461.45

460.86
461.22

460.70
461.04

460.52

460.77 460.74

460.73

460.98 460.72

461.04

461.27

461.12

461.29 461.43

461.43 461.27

461.58

462.16 462.02

462.11 462.07

461.90

462.04

461.67

461.84

461.67

461.64

461.62
461.80

461.55 461.48 461.47

461.41

461.330
461.23

461.05

46048

460.74

საპროექტო შენობა

a

a

b

b

g

g

d

d

1 1

2 2

3 3

4 4

b"

ფასადი ა-დ

ფასადი 4-1

ფასადი 1-4

ფასადი დ-ა ჭრილი 1-1 ჭრილი 1-1

ჭრილი 2-2 ჭრილი 2-2 ჭრილი 3-3 ჭრილი 3-3 1,715

1,585

1,585
25 15 545 15 25 270 40 180 25 15 390 15 25

575 540 420

50 510 50 320 50 685 50

560 370 735

25 15 545 15 25 490 25 15 390 15 25
575 540 420

1,715

50 510 50 320 50 685 50

560 370 735

134

1,035

424

1,045

134

868 185

880 185

403

120

120

850

1,056

300

350

850

+23.10

+25.80

+26.50

განაშენიანების რეგულირების
სავალდებულო ხაზი

განაშენიანების რეგულირების
ხაზი

განაშენიანების რეგულირების
ხაზი

განაშენიანების რეგულირების
ხაზი

არსებული
შესასვლელ - გამოსასვლელი

განაშენიანების რეგულირების
ხაზი

513 513

1,026

1,387

ინვალიდის სავალი ბილიკი

საძართველო

——№——
——№——

მისამართი: ქ. თბილისი, სოფელი დიღომი, დავარის ქუჩა №33

ფართობი: 830 კვ.მ. სასოფლო-სამეურნეო საკ.კ 01.72.14.036.162

მოსარგებლე: შ.პ.ს. "სოლიდ ბილდინგ"

სოფ. დიღომი

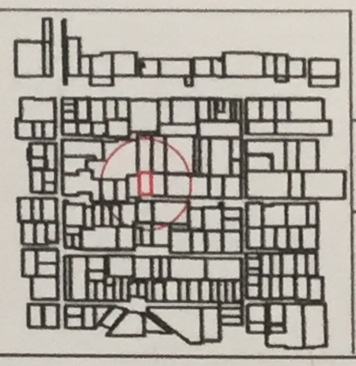

სიტუაციური ნახაზი

| | | |
|---|---|---|
| განჯოფილების შფროსი | | |
| მთავარი სპეციალისტი | | |

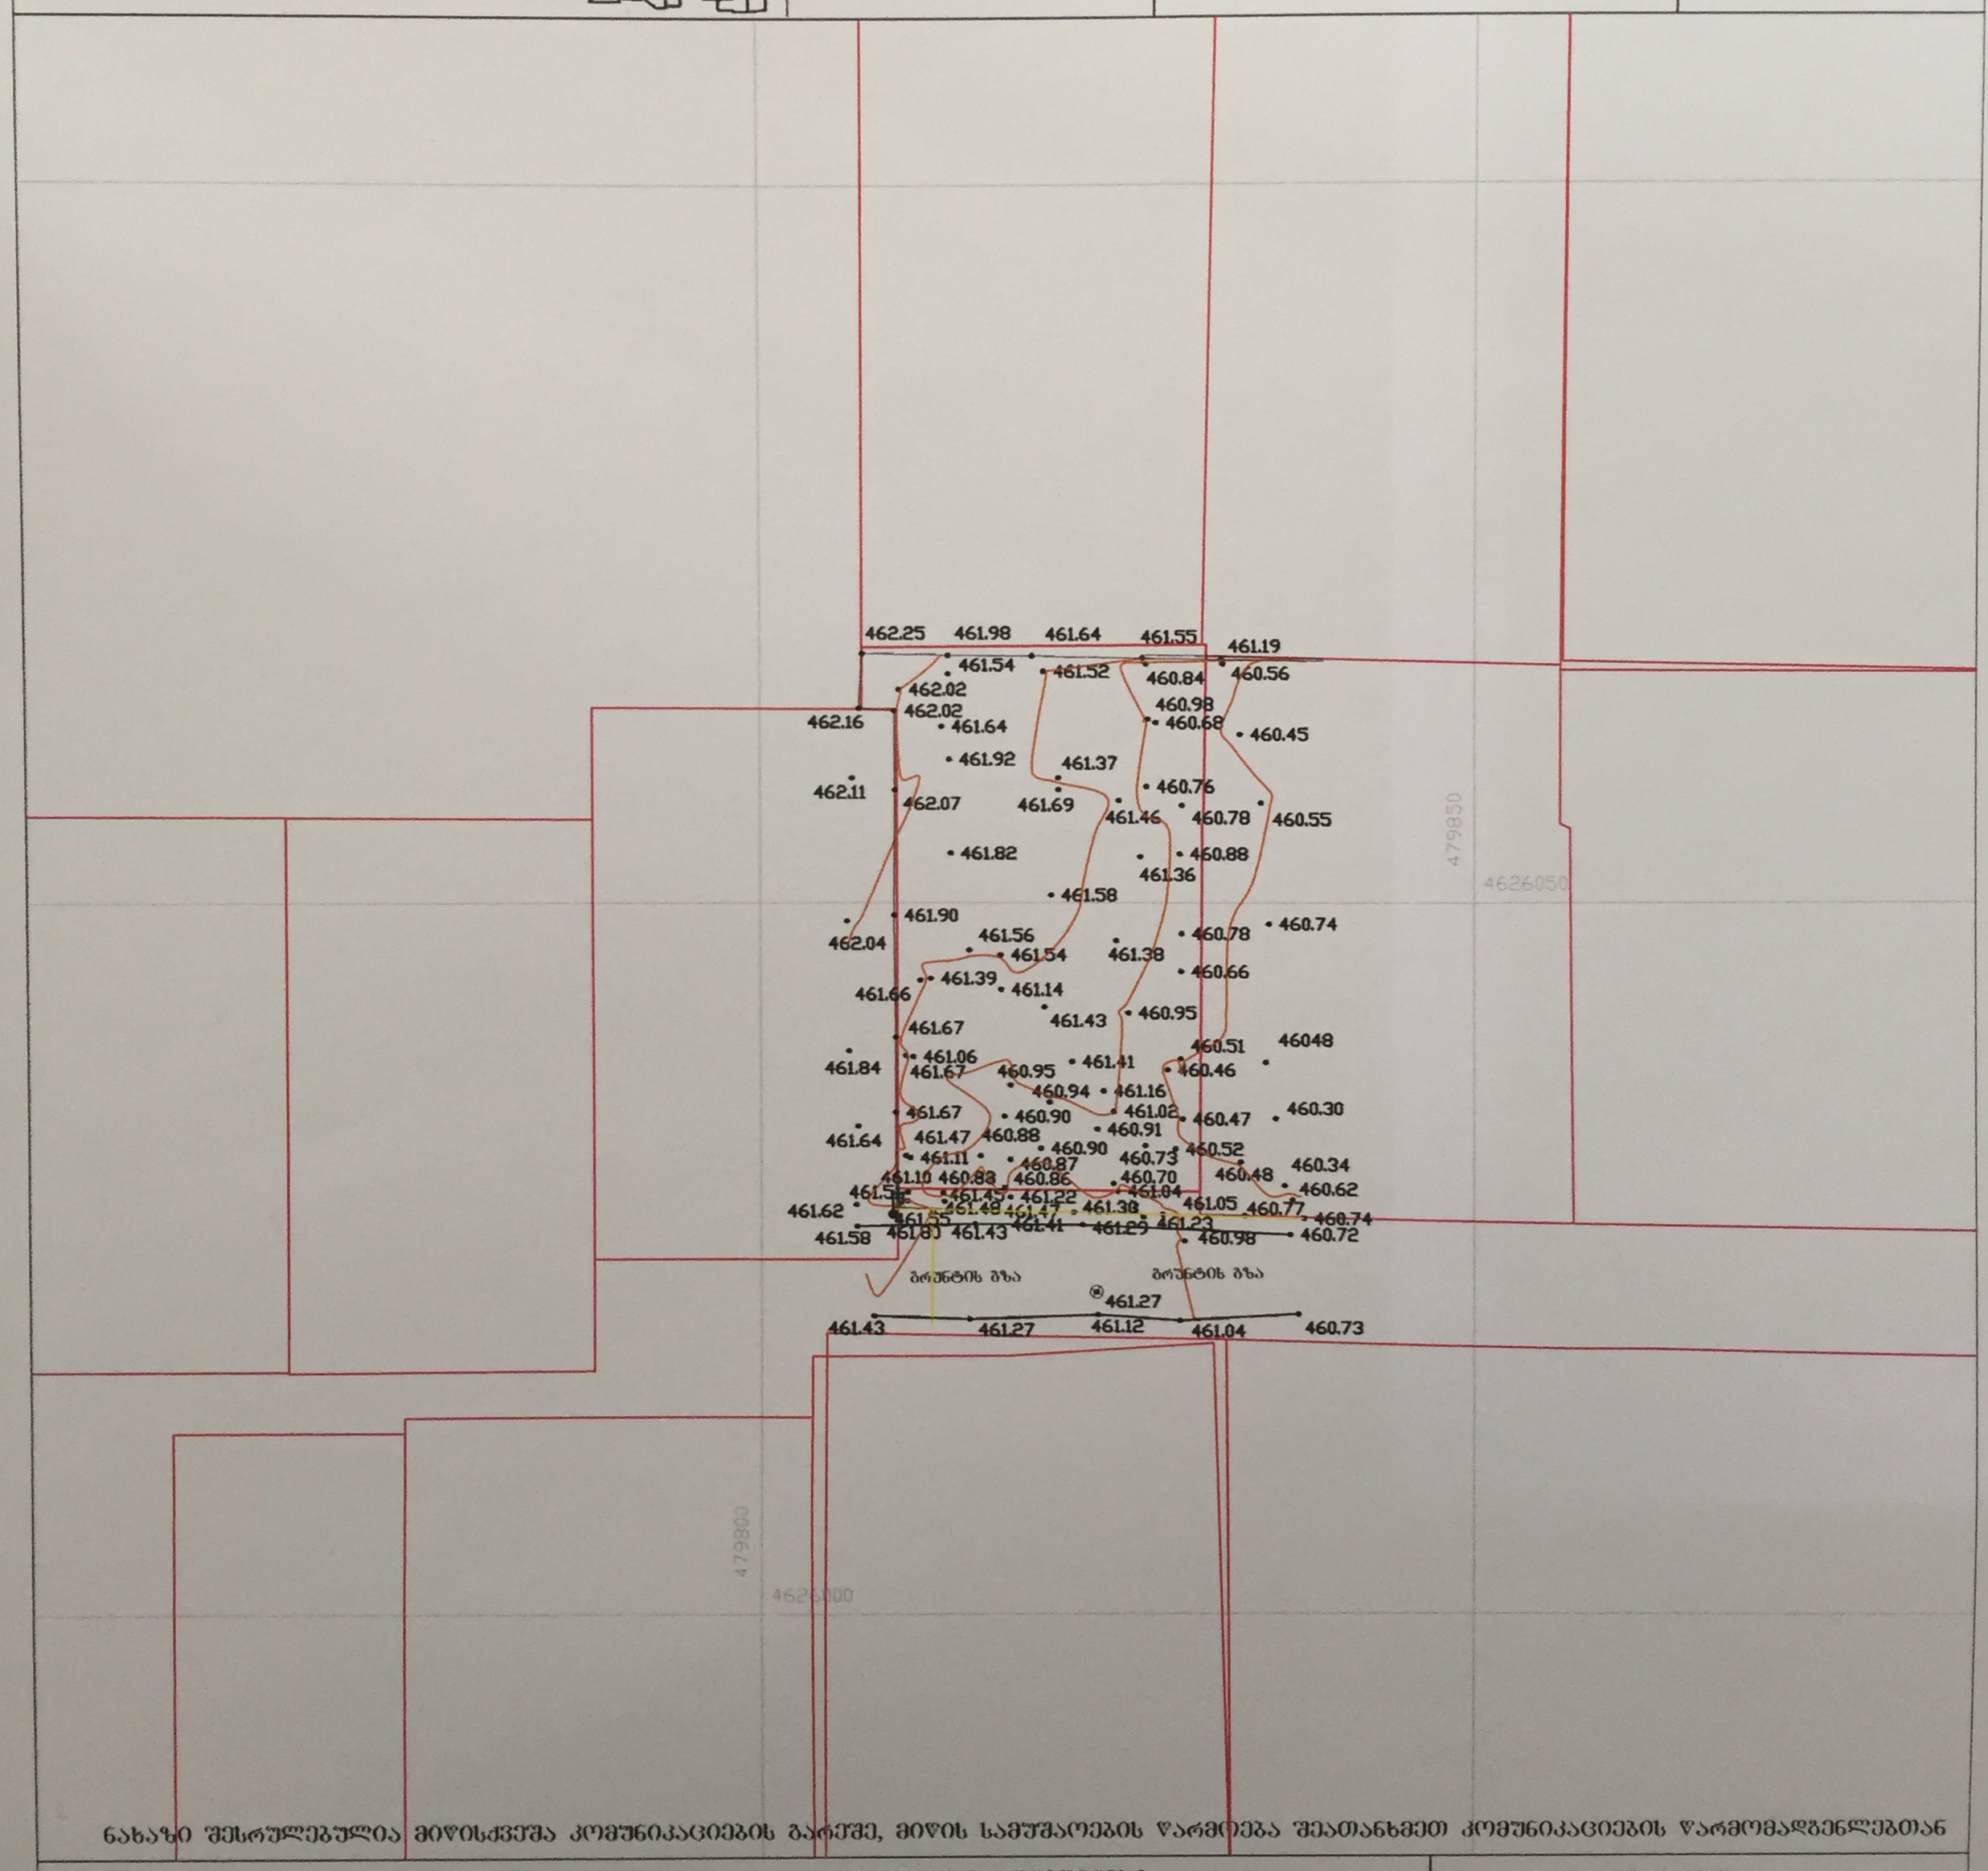


ნახაზი შესრულებულია მიწისქვეშა კომუნიკაციების გარეშე, მიწის სამუშაოების წარმოება შეათანხმეთ კომუნიკაციების წარმომადგენლებთან

პირობითი აღნიშვნები

| | | | |
|---|---|---|---|
| სახ. სახლი | წარმული | წყალგაყვანილობა | ბაზი |
| არასახ. სახლი | შენობაარე შენობა | კანალიზაცია | ელ. ბლელები |
| ხის ღობე | ბენზოგასამართი | სანიაღვრე | გათბობა |
| ღობე | უწლატე | კაბშირგაბმულობა | დრენაჟი |
| ქვის კედელი | რკინიბზა | | |
| კედელი | ბაზი | | |
| ელ. გადამცემი ხაზი | რეზერვუარი | | |
| სატრანსფორმატორო შენობარი | გარე განათება | | |
| ხეები | სამეთვალთვალო გები | | |

| შ.პ.ს. "შარბრო" | | |
|---|---|---|
| დირექტორი | | ქ. ქიტოაშვილი |
| შემსრულებელი | | ბ. ქიტოაშვილი |
| დამკვეთი | | შ.პ.ს. "სოლიდ ბილდინგ" |
| მ. 1:500 | | 29.09.2020 |

406172573

# თბილისის არქიტექტურა

ქალაქ თბილისის მუნიციპალიტეტის საჯარო სამართლის იურიდიული პირი

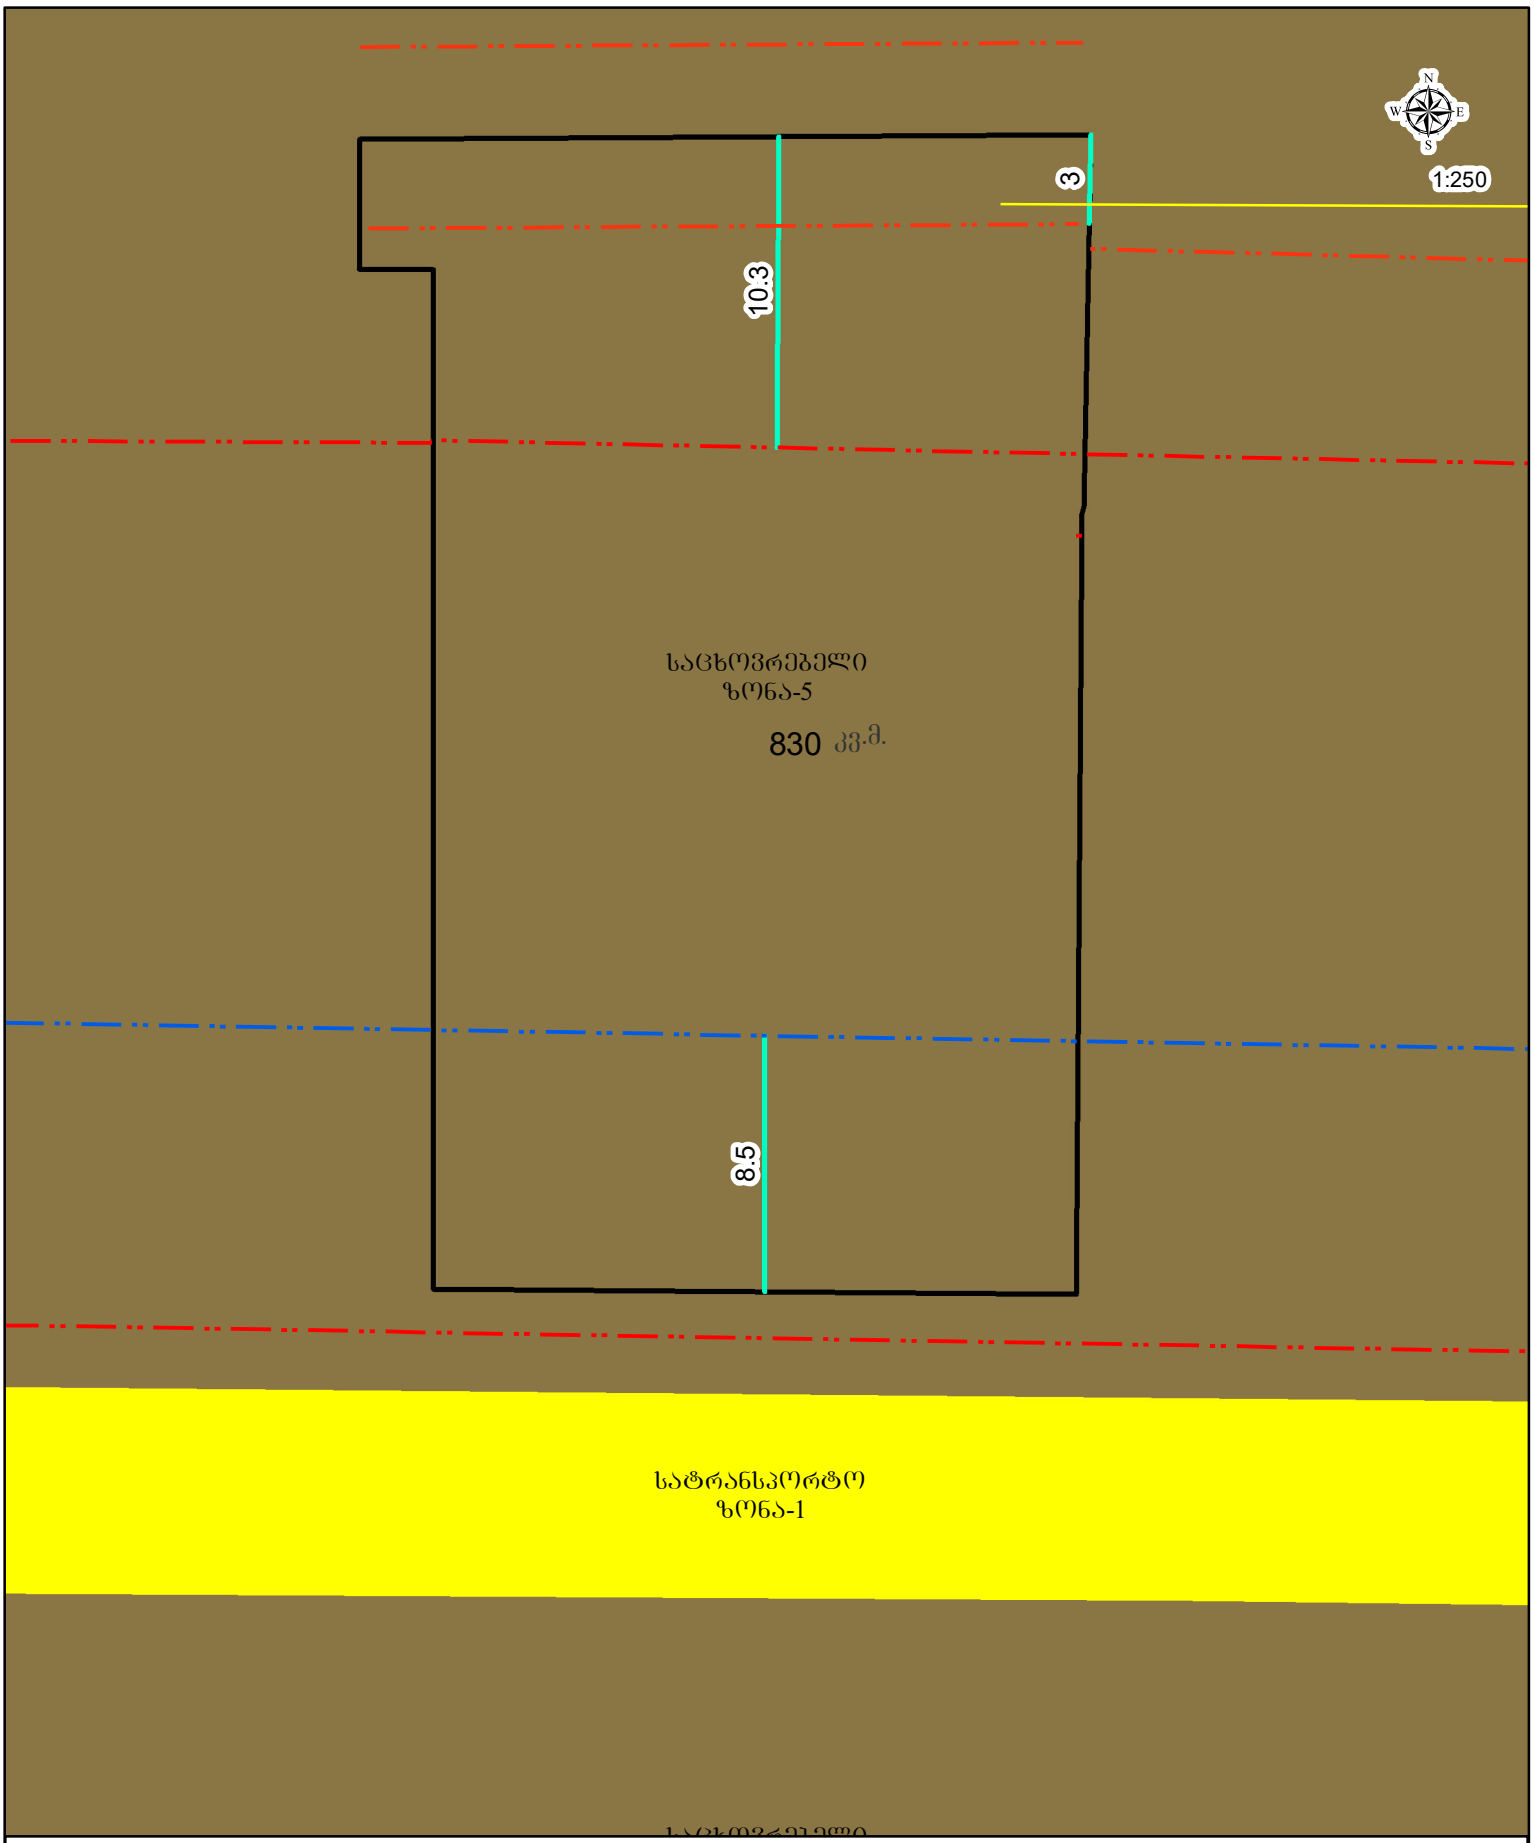


## პირობითი აღნიშვნები

- საპროექტო მიწის ნაკვეთი
- განაშენიანების რეგულირების ხაზი(შკანა ეზოსთვის)
- განაშენიანების რეგულირების სავალდებულო ლურჯი ხაზი
- განაშენიანების რეგულირების ხაზი