ნიშნული	ავტოსადგომი	საცხოვრებელი	დამხმარე	საზაფხულო	კომერციული	კიბე და სადარბაზო	საერთო
-3.100	937.5		33.8			66.2	1037.5
0.00			74.2		759.8	121.8	955.8
+3.65			14.2	29.4	983.4	53.8	1080.8
+7.30		805.6		133.4		139.2	1078.2
+10.40		805.6		133.4		139.2	1078.2
+13.50		805.6		133.4		139.2	1078.2
+16.60		805.6		133.4		139.2	1078.2
+19.70		805.6		133.4		139.2	1078.2
+22.80		795.8		133.4		139.2	1068.4
+25.90			28.8			39.6	68.4
ჯამი	937.5	4823.8	151	829.8	1743.2	1116.6	9601.9

მიწის ნაკვეთი - 11.656 მ^2

განაშენიანების ფართობი --- 10577.3 მ^2

კ1 მოშენების ფართი --- 1111.3 მ^2 --- 0.1

კ2 განაშ. ინტ. ფართი --- 8821.4 მ^2 --- 0.8

კ3 გამწვანების ფართი --- 3526.8 მ^2 --- 0.3

შენობის სამშენებლო მოცულობა

0.00 ნიშნულს ქვემოთ --- 3703 მ^3
0.00 ნიშნულს ზემოთ --- 30372 მ^3

შენობის კონსტრ. სიმაღლე

0.00 ნიშნულს ქვემოთ --- 4 მ.
0.00 ნიშნულს ზემოთ --- 29 მ.

CONSTRUCTOR +
Civil and industrial engineering company

საპროექტო ორგანიზაცია:

შ.პ.ს. "კონსტრუქტორი +"

არქიტექტურული ნაწილი

ჰიროგითი აღნიშვნები:

- დიაფრაგმა
- შემავსებელი
- ტიხარი
- სად. საზღვარი
- წარმოსახვითი სამეზობლო საზღვარი
- განაშ. რეგულირების ხაზი. (უკანა ეზო)
- შეზღუდვის არეალი
- ჭრილის ხაზი
- შახტა
- ნაგავშემკრები ურნა

ბინის №
სასხ. ფართი
საზ. ფართი
საერთო ფართი

გვერდის დასახელება:

ტექ ეკონომიკური მაჩვენებლები

პროექტი:

მრავალფუნქციური კომპლექსი
ბლოკი 1

დამკვეთი:

შ.პ.ს. "დრიმ პალასი"

მისამართი:

ქ. თბილისი, დიღმის სასწავლო საცდელი მეურნეობა.
ს/კ 01.72.14.009.523

პროექტის სტატუსი:	თარიღი:
ახალი მშენებლობა	2022/06/28

შემსრულებლები:

დირექტორი	ნ. მუმლაძე	
არ. პატრონი	შ. მაღრაძე	

მასშტაბი:	ფურც. რაოდ.	ფურცლ. ზომა
1:100	47	A3

ფურცლის № ა-2

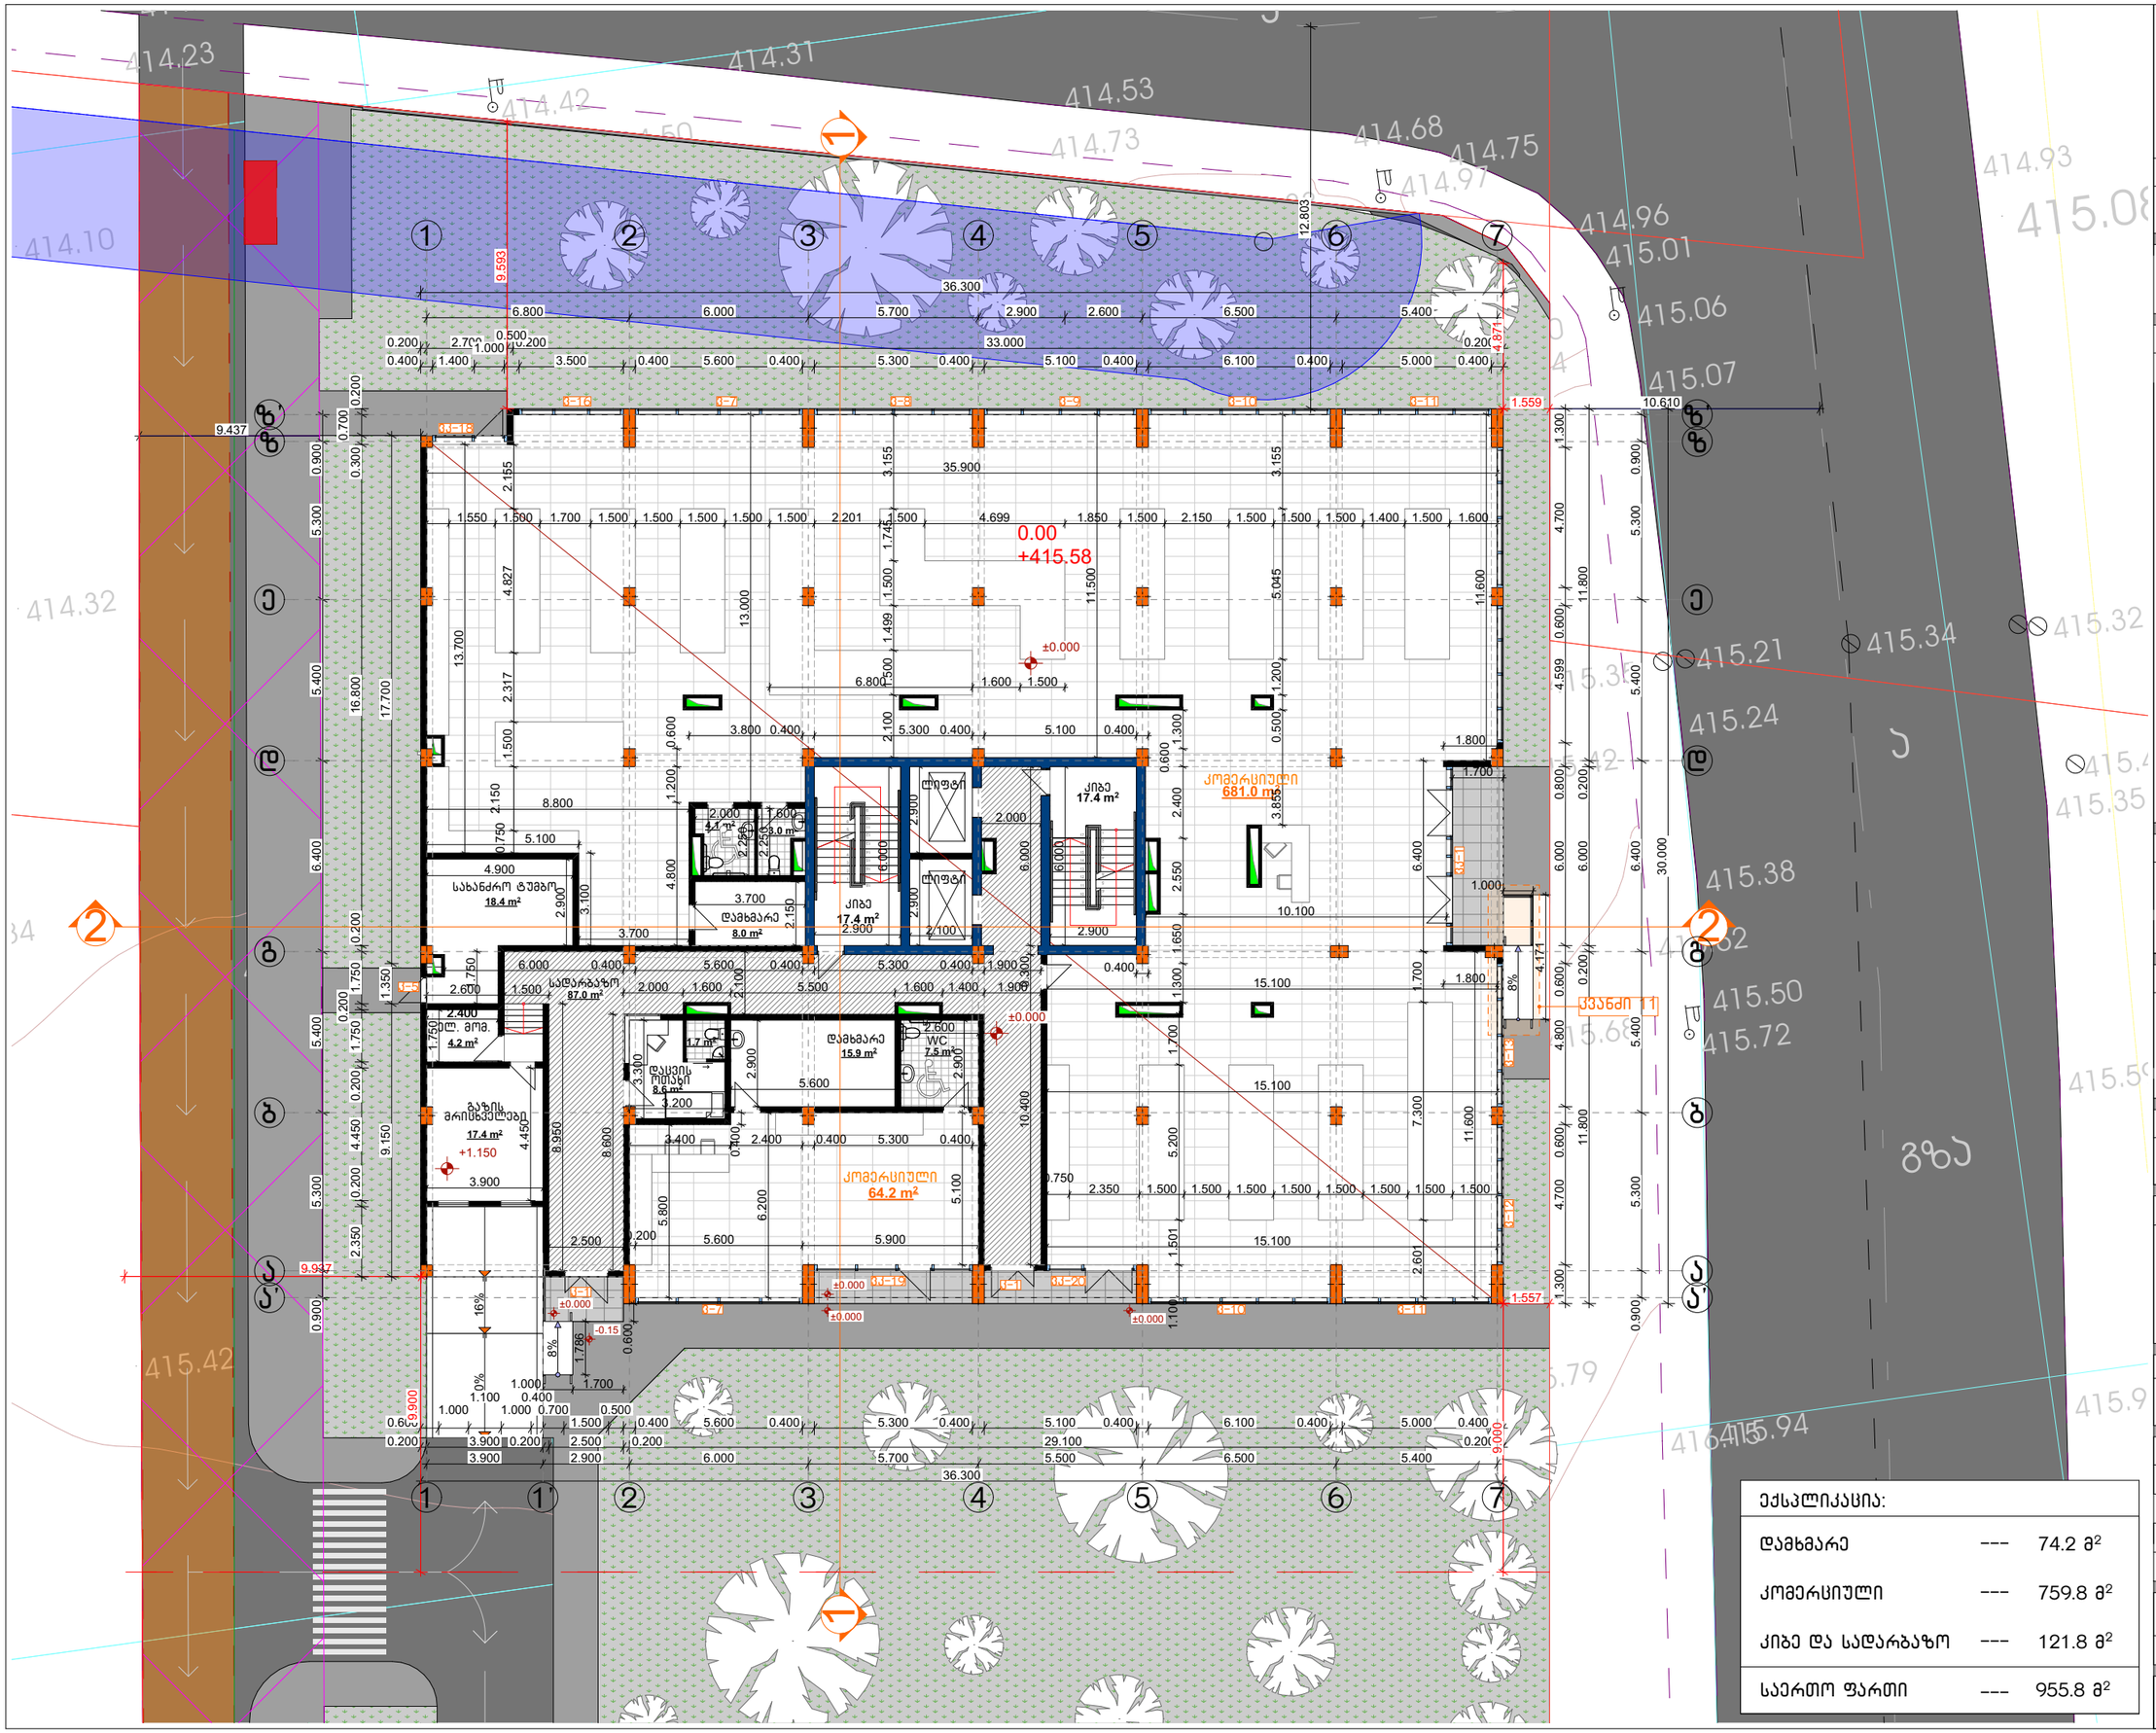

ექსპლიკაცია:		
დამხმარე	---	74.2 მ²
კომერციული	---	759.8 მ²
კიბე და სადარბაზო	---	121.8 მ²
საერთო ფართი	---	955.8 მ²

CONSTRUCTOR +
Civil and industrial engineering company

საპროექტო ორგანიზაცია:

შ.პ.ს. "კონსტრუქტორი +"

არქიტექტურული ნაწილი

პირობითი აღნიშვნები:

- დიაფრაგმა
- შემავსებელი
- ტიხარი
- სად. საზღვარი
- წარმოსახვითი სამეზობლო საზღვარი
- განაშ. რეგულირების ხაზი. (უკანა ეზო)
- შეზღუდვის არეალი
- ჭრილის ხაზი
- შახტა
- ნაგავშემკრები ურნა

ბინის №
სასხ. ფართი
საზ. ფართი
საერთო ფართი

გვერდის დასახელება:

გეგმა 0.00 ნიშნულზე

პროექტი:

მრავალფუნქციური კომპლექსი
ბლოკი 1

დამკვეთი:

შ.პ.ს. "დრიმ პალასი"

მისამართი:

ქ. თბილისი, დიღმის სასწავლო საცდელი მეურნეობა. ს/კ 01.72.14.009.523

პროექტის სტატუსი:	თარიღი:
ახალი მშენებლობა	2022/06/28

შემსრულებლები:

დირექტორი	ნ. მუმლაძე	
პრ. ავტორი	შ. მაღრაძე	

მასშტაბი:	ფურც. რაოდ.	ფურცლ. ზომა
1:200	47	A3

ფურცლის № Ა-10

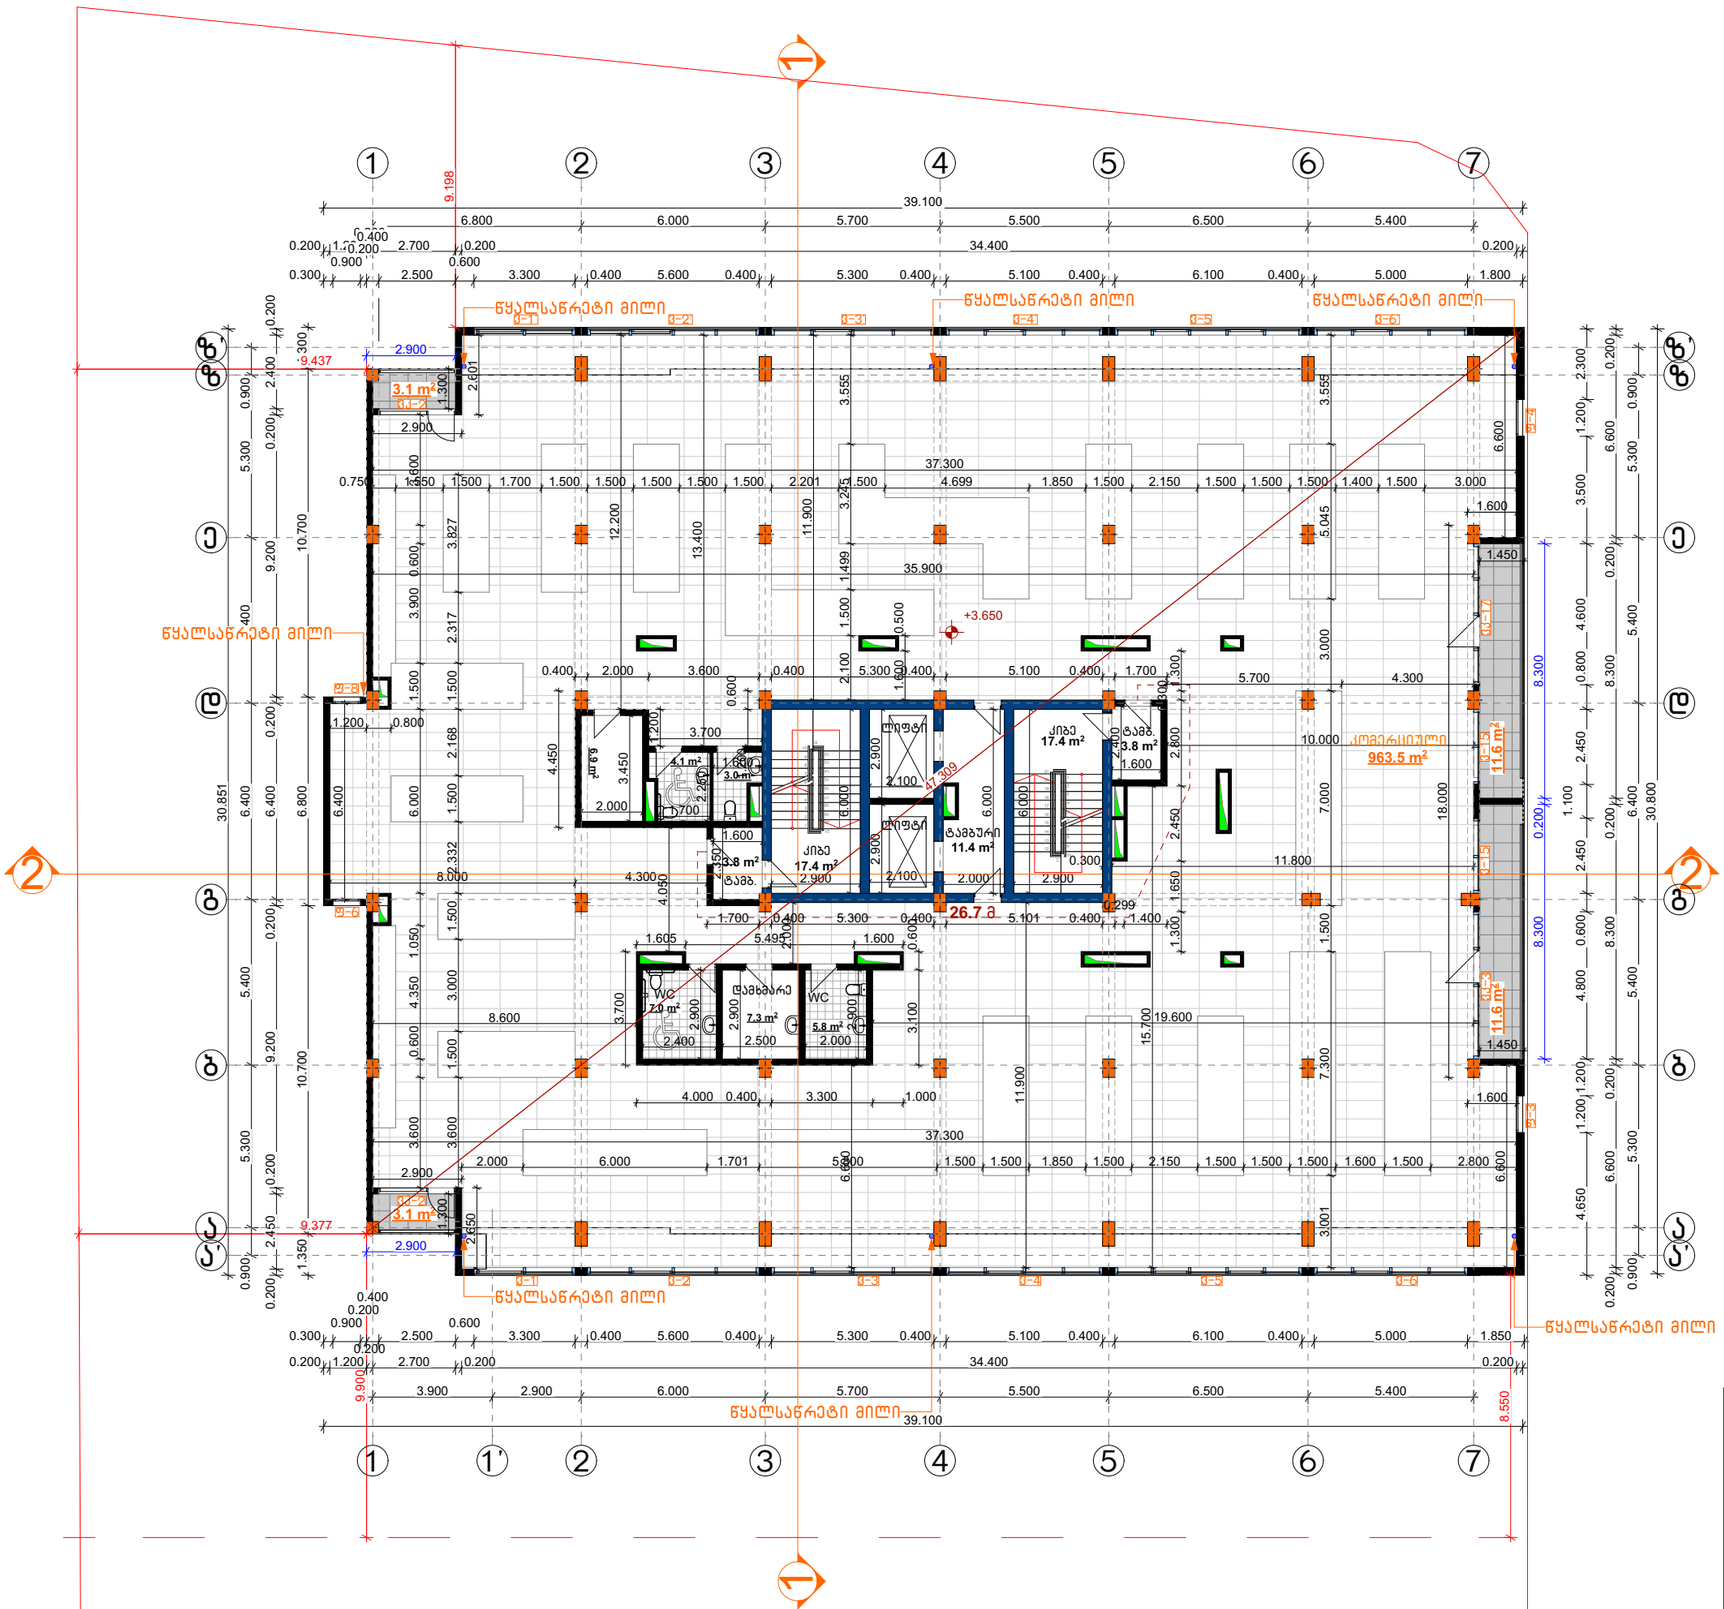

ექსპლიკაცია:		
დამხმარე	---	14.2 მ²
საზაფხულო	---	29.4 მ²
კომერციული	---	983.4 მ²
ქიბე და სადარბაზო	---	53.8 მ²
საერთო ფართი	---	1080.8 მ²

CONSTRUCTOR +
Civil and industrial engineering company

საპროექტო ორგანიზაცია:

შ.პ.ს. "კონსტრუქტორი +"

არქიტექტურული ნაწილი

პირობითი აღნიშვნები:

- დიაფრაგმა
- შემავსებელი
- ტიხარი
- სად. საზღვარი
- წარმოსახვითი სამეზობლო საზღვარი
- განად. რეგულირების ხაზი. (უკანა ეზო)
- შეზღუდვის არეალი
- ჭრილის ხაზი
- შახტა
- ნაგავშემკრები ურნა

ბინის №
სასხ. ფართი
საზ. ფართი
საერთო ფართი

გვერდის დასახელება:

გეგმა +3.65 ნიშნულზე

პროექტი:

მრავალფუნქციური კომპლექსი
ბლოკი I

დამკვეთი:

შ.პ.ს. "დრიმ პალასი"

მისამართი:

ქ. თბილისი, დიღმის სასწავლო საცდელი მეურნეობა. ს/კ 01.72.14.009.523

პროექტის სტატუსი:	თარიღი:
ახალი მშენებლობა	2022/06/28

მთავრულებლები:		
დირექტორი	ნ. მუმლაძე	
პრ. პატრონი	გ. მაღრაძე	

მასშტაბი:	ფურც. რაოდ.	ფურცლ. ზომა
1:200	47	A3

ფურცლის № Ა-11

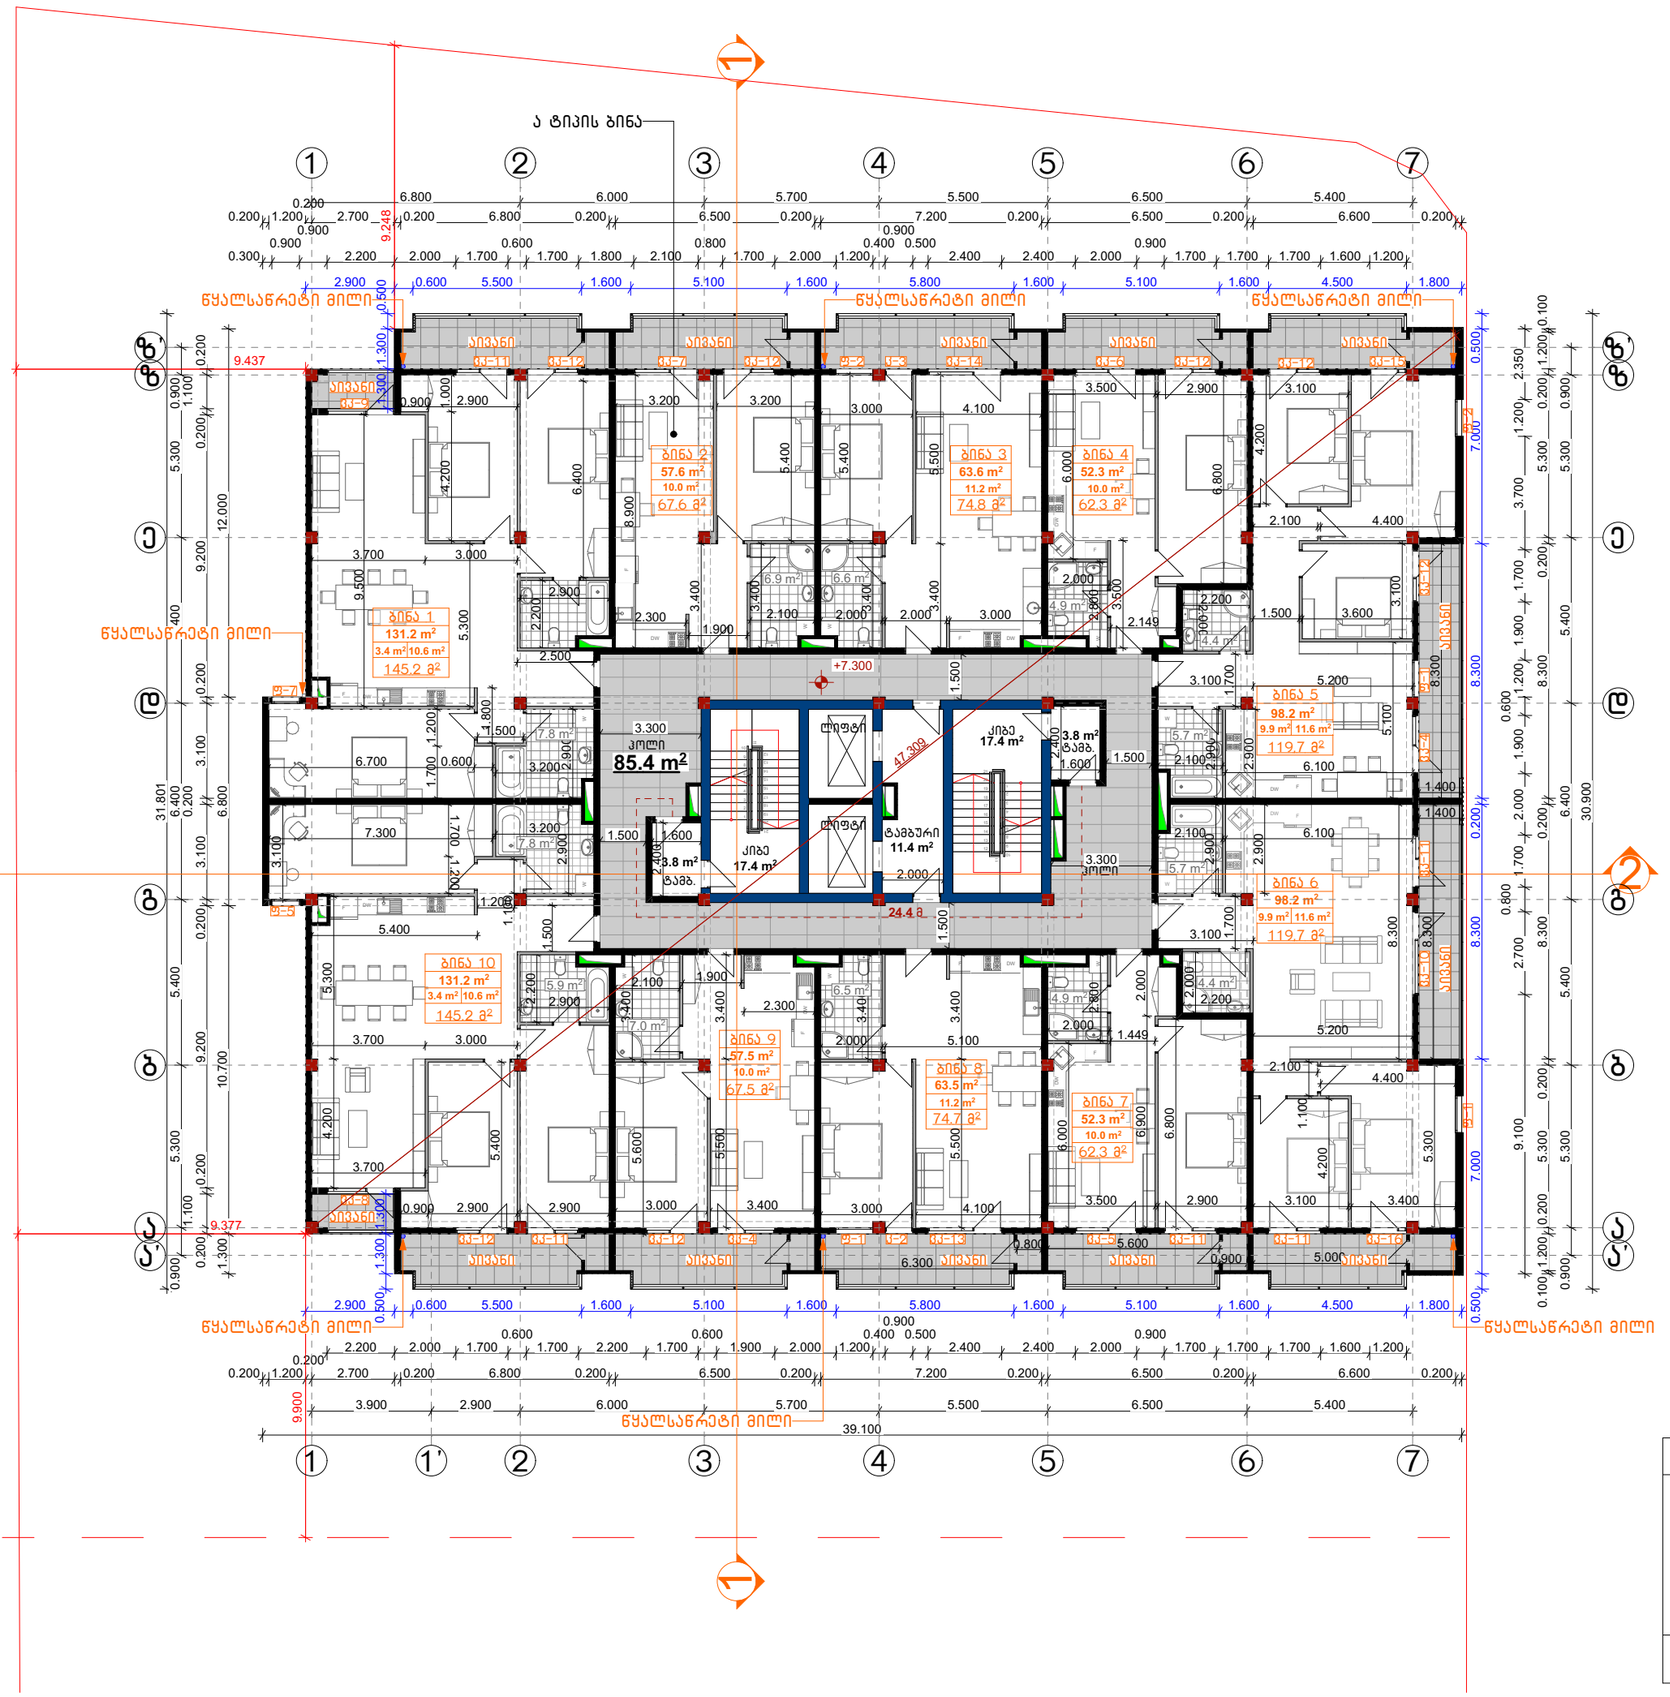

ექსპლიკაცია:		
საცხოვრებელი	---	805.6 მ²
საზაფხულო	---	133.4 მ²
კიბე და სადარბაზო	---	139.2 მ²
საერთო ფართი	---	1078.2 მ²

CONSTRUCTOR +
Civil and industrial engineering company

საპროექტო ორგანიზაცია:

შ.პ.ს. "კონსტრუქტორი +"

არქიტექტურული ნაწილი

ჰირობითი აღნიშვნები:

- დიაფრაგმა
- შემავსებელი
- ტიხარი
- საპ. საზღვარი
- წარმოსახვითი სამეზობლო საზღვარი
- განაშ. რეგულირების ხაზი. (უკანა ეზო)
- შეზღუდვის არეალი
- ჭრილის ხაზი
- შახტა
- ნაგვისშემკრები ურნა

ბინის №
სასხ. ფართი
საზ. ფართი
საერთო ფართი

გვერდის დასახელება:

გეგმა +7.30 ნიშნულზე

პროექტი:

მრავალფუნქციური კომპლექსი
ბლოკი I

დამკვეთი:

შ.პ.ს. "დრიმ პალასი"

მისამართი:

ქ. თბილისი, დიღმის სასწავლო საცდელი მეურნეობა.
ს/კ 01.72.14.009.523

პროექტის სტატუსი:	თარიღი:
ახალი მშენებლობა	2022/06/28

მთავრულებლები:

დირექტორი	ნ. მუმლაძე	
პრ. ავტორი	გ. მაღრაძე	

მასშტაბი:	ფურც. რაოდ.	ფურცლ. ზომა
1:200	47	A3

ფურცლის №: ა-12

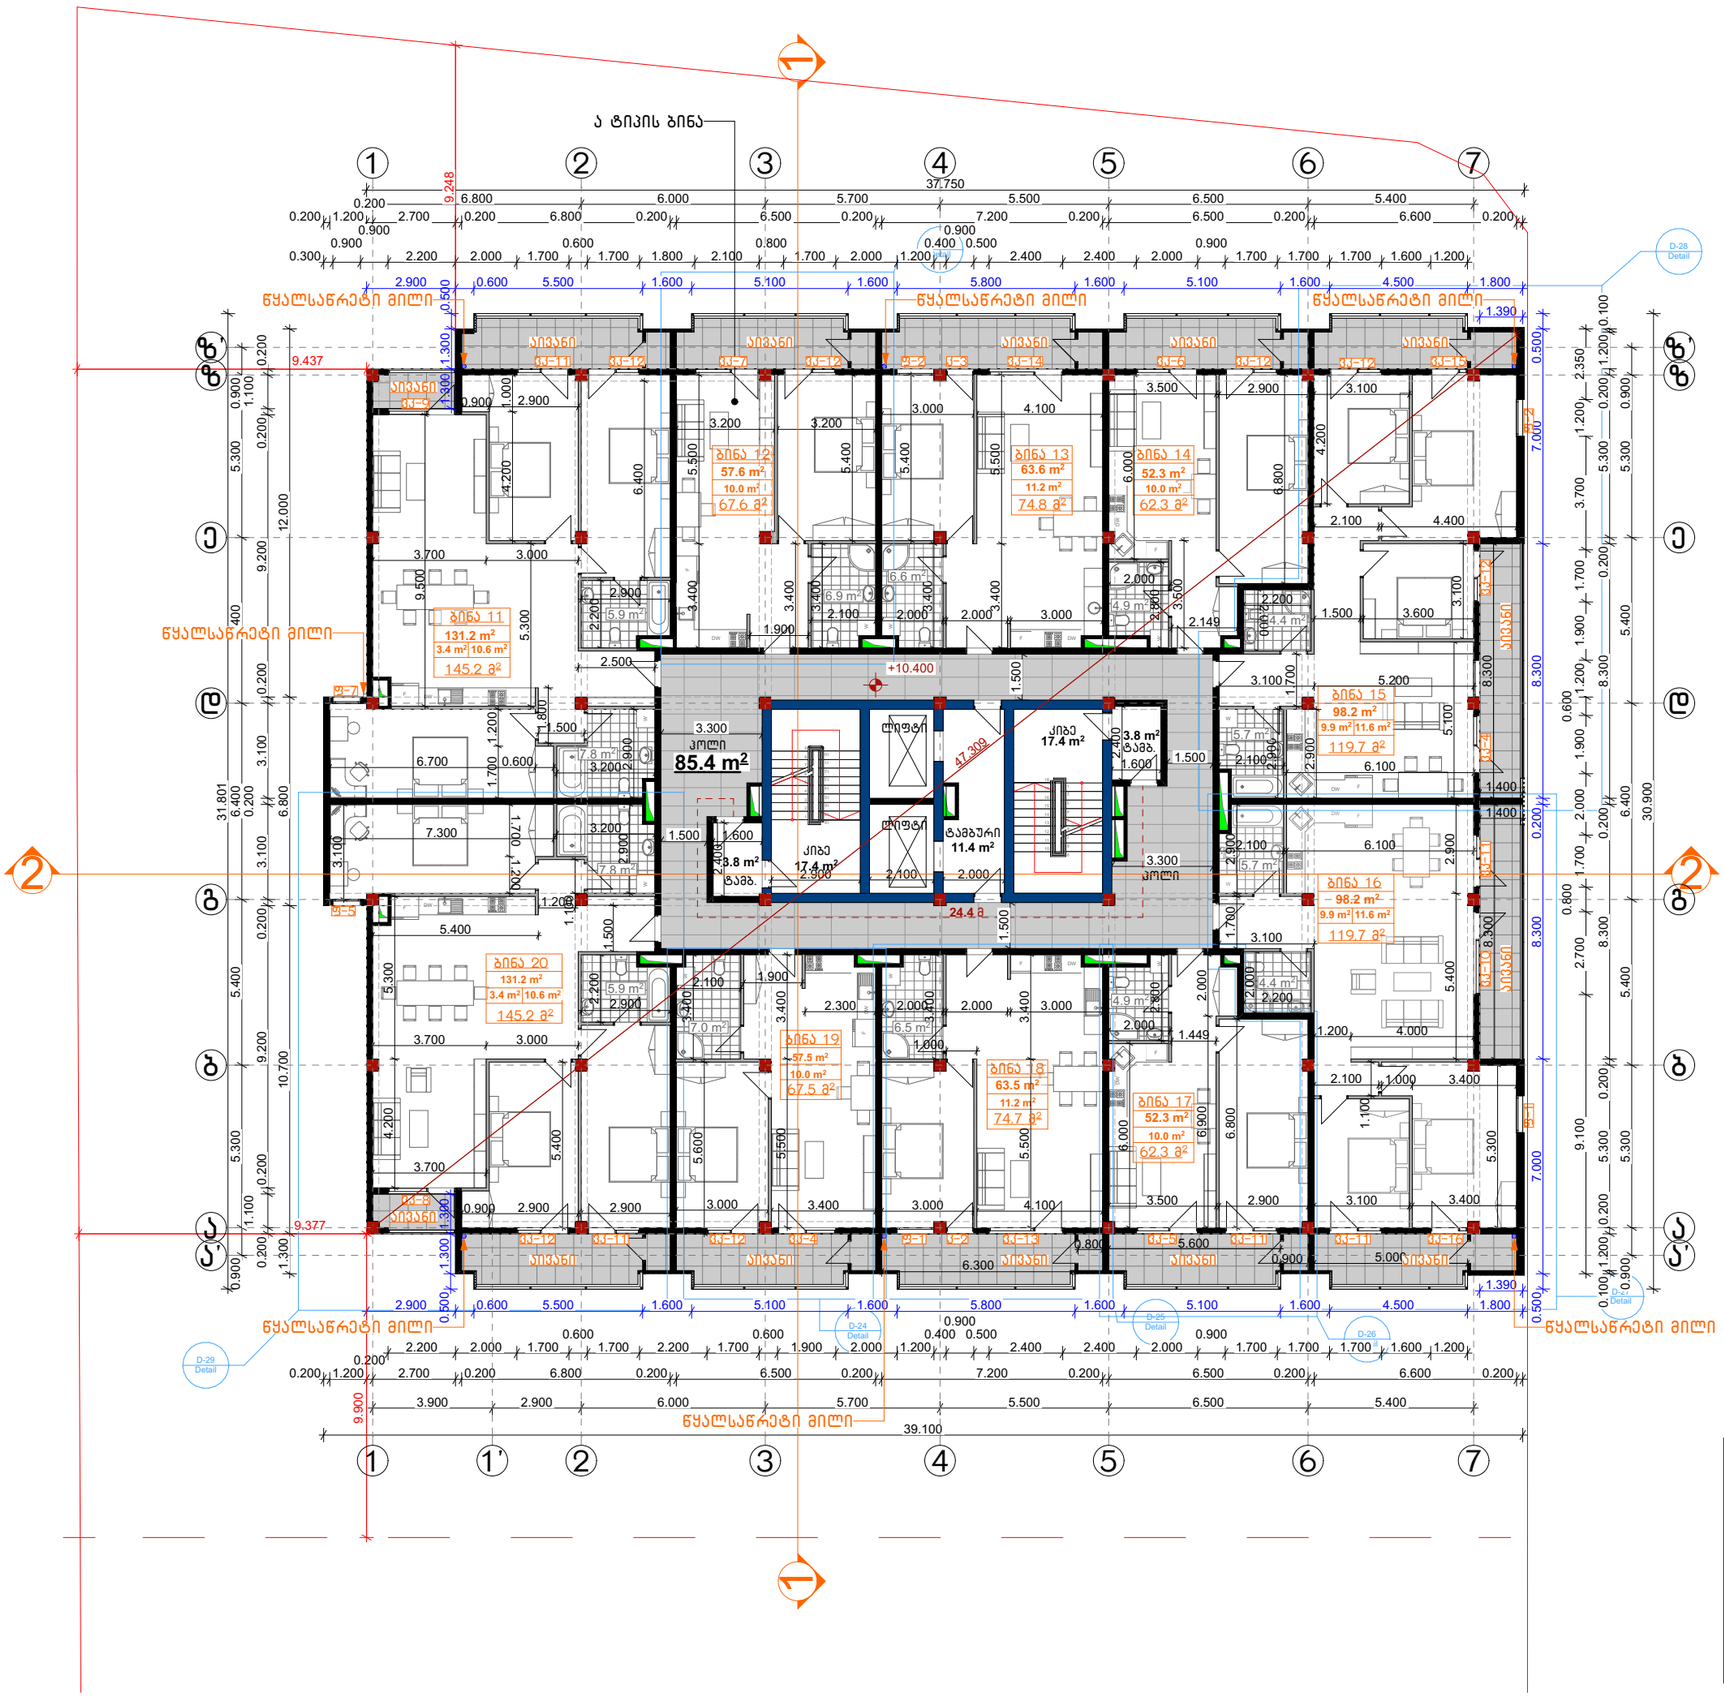

CONSTRUCTOR +
Civil and industrial engineering company

საპროექტო ორგანიზაცია:

შ.პ.ს. "კონსტრუქტორი +"

არქიტექტურული ნაწილი

ჰირობითი აღნიშვნები:

- დიაფრაგმა
- შემავსებელი
- ტიხარი
- სად. საზღვარი
- წარმოსახვითი სამეზობლო საზღვარი
- განად. რეგულირების ხაზი. (უკანა ეზო)
- შეზღუდვის არეალი
- ჭრილის ხაზი
- შახტა
- ნაგვისმემარები ურნა

ბინის №
სასხ. ფართი
საზ. ფართი
საერთო ფართი

გვერდის დასახელება:

გეგმა +10.40 ნიშნულზე

პროექტი:

მრავალფუნქციური კომპლექსი
ბლოკი 1

დამკვეთი:

შ.პ.ს. "დრიმ პალასი"

მისამართი:

ქ. თბილისი, დიღმის სასწავლო საცდელი მეურნეობა.
ს/კ 01.72.14.009.523

პროექტის სტატუსი:	თარიღი:
ახალი მშენებლობა	2022/06/28

შემსრულებლები:

დირექტორი	ნ. მუმლაძე	
პრ. არქიტორი	შ. მაღრაძე	

მასშტაბი:	ფურც. რაოდ.	ფურცლ. ზომა
1:200	47	A3

ფურცლის №: ა-13

ექსპლიკაცია:

საცხოვრებელი	---	805.6 მ²
საზაფხულო	---	133.4 მ²
კიბე და სადარბაზო	---	139.2 მ²
საერთო ფართი	---	1078.2 მ²

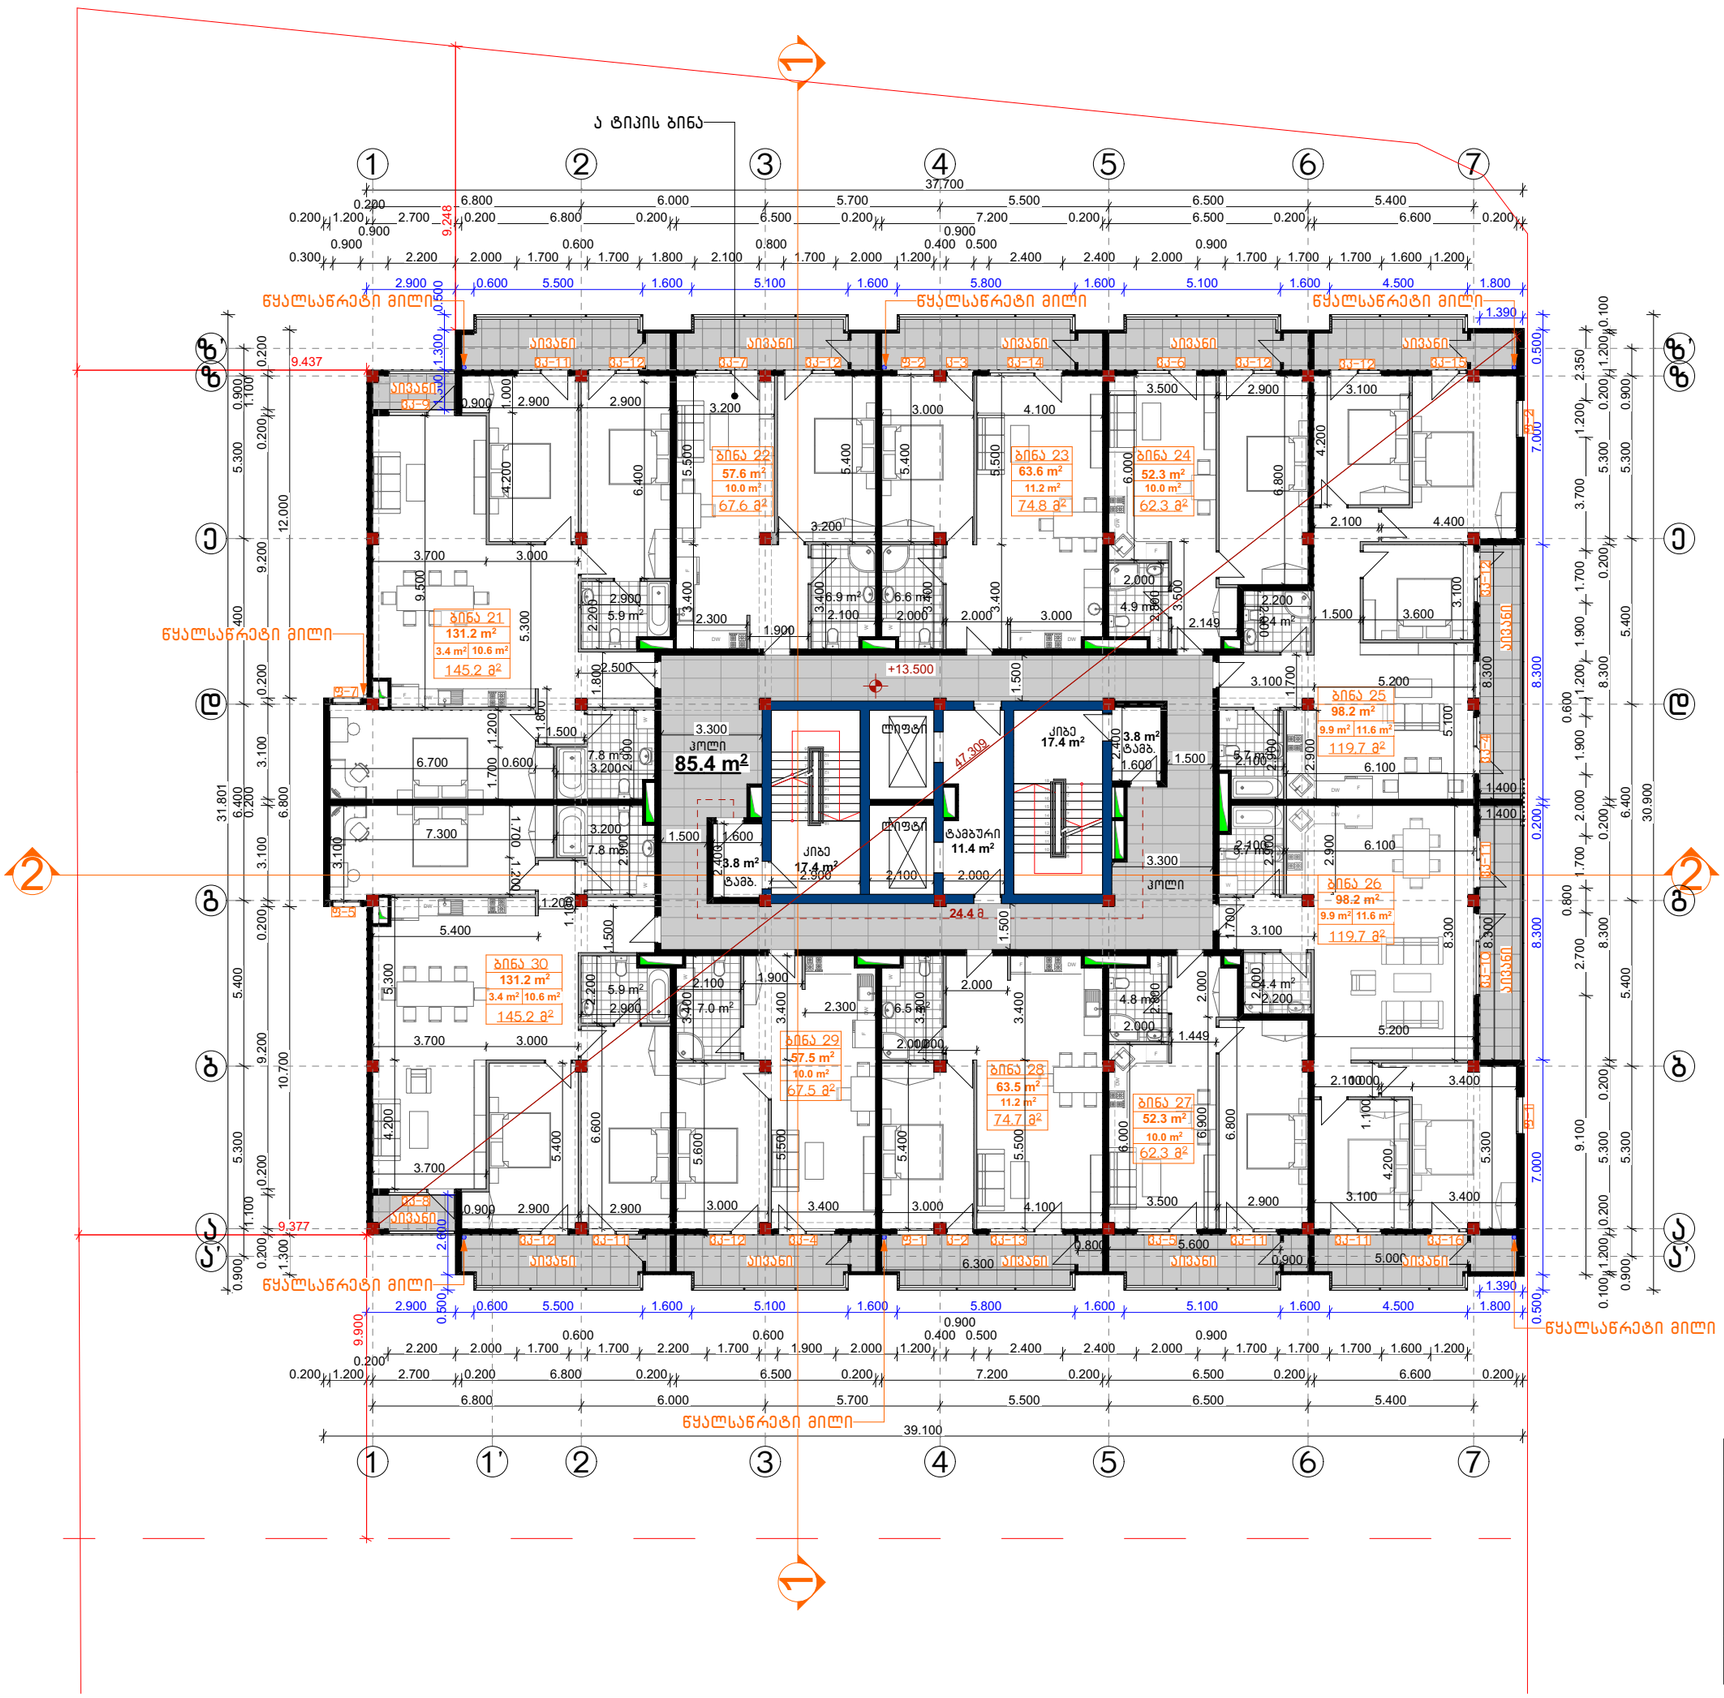

ექსპლიკაცია:		
საცხოვრებელი	---	805.6 მ²
საზაფხულო	---	133.4 მ²
კიბე და სადარბაზო	---	139.2 მ²
საერთო ფართი	---	1078.2 მ²

CONSTRUCTOR +
Civil and industrial engineering company

საპროექტო ორგანიზაცია:

შ.პ.ს. "კონსტრუქტორი +"

არქიტექტურული ნაწილი

პირობითი აღნიშვნები:

- დიაფრაგმა
- შემავსებელი
- ტიხარი
- სად. საზღვარი
- წარმოსახვითი სამეზობლო საზღვარი
- განად. რეგულირების ხაზი. (უკანა ეზო)
- შეზღუდვის არეალი
- ჭრილის ხაზი
- შახტა
- ნაგვისმმართველი ურნა

ბინის №
სასხ. ფართი
საზ. ფართი
საერთო ფართი

გვერდის დასახელება:

გეგმა +13.50 ნიშნულზე

პროექტი:

მრავალფუნქციური კომპლექსი ბლოკი 1

დამკვეთი:

შ.პ.ს. "დრიმ პალასი"

მისამართი:

ქ. თბილისი, დიღმის სასწავლო საცდელი მეურნეობა. ს/კ 01.72.14.009.523

პროექტის სტატუსი:	თარიღი:
ახალი მშენებლობა	2022/06/28

შემსრულებლები:

დირექტორი	ნ. მუმლაძე	
პრ. ავტორი	შ. მაღრაძე	

მასშტაბი:	ფურც. რაოდ.	ფურცლ. ზომა
1:200	47	A3

ფურცლის № Ა-14

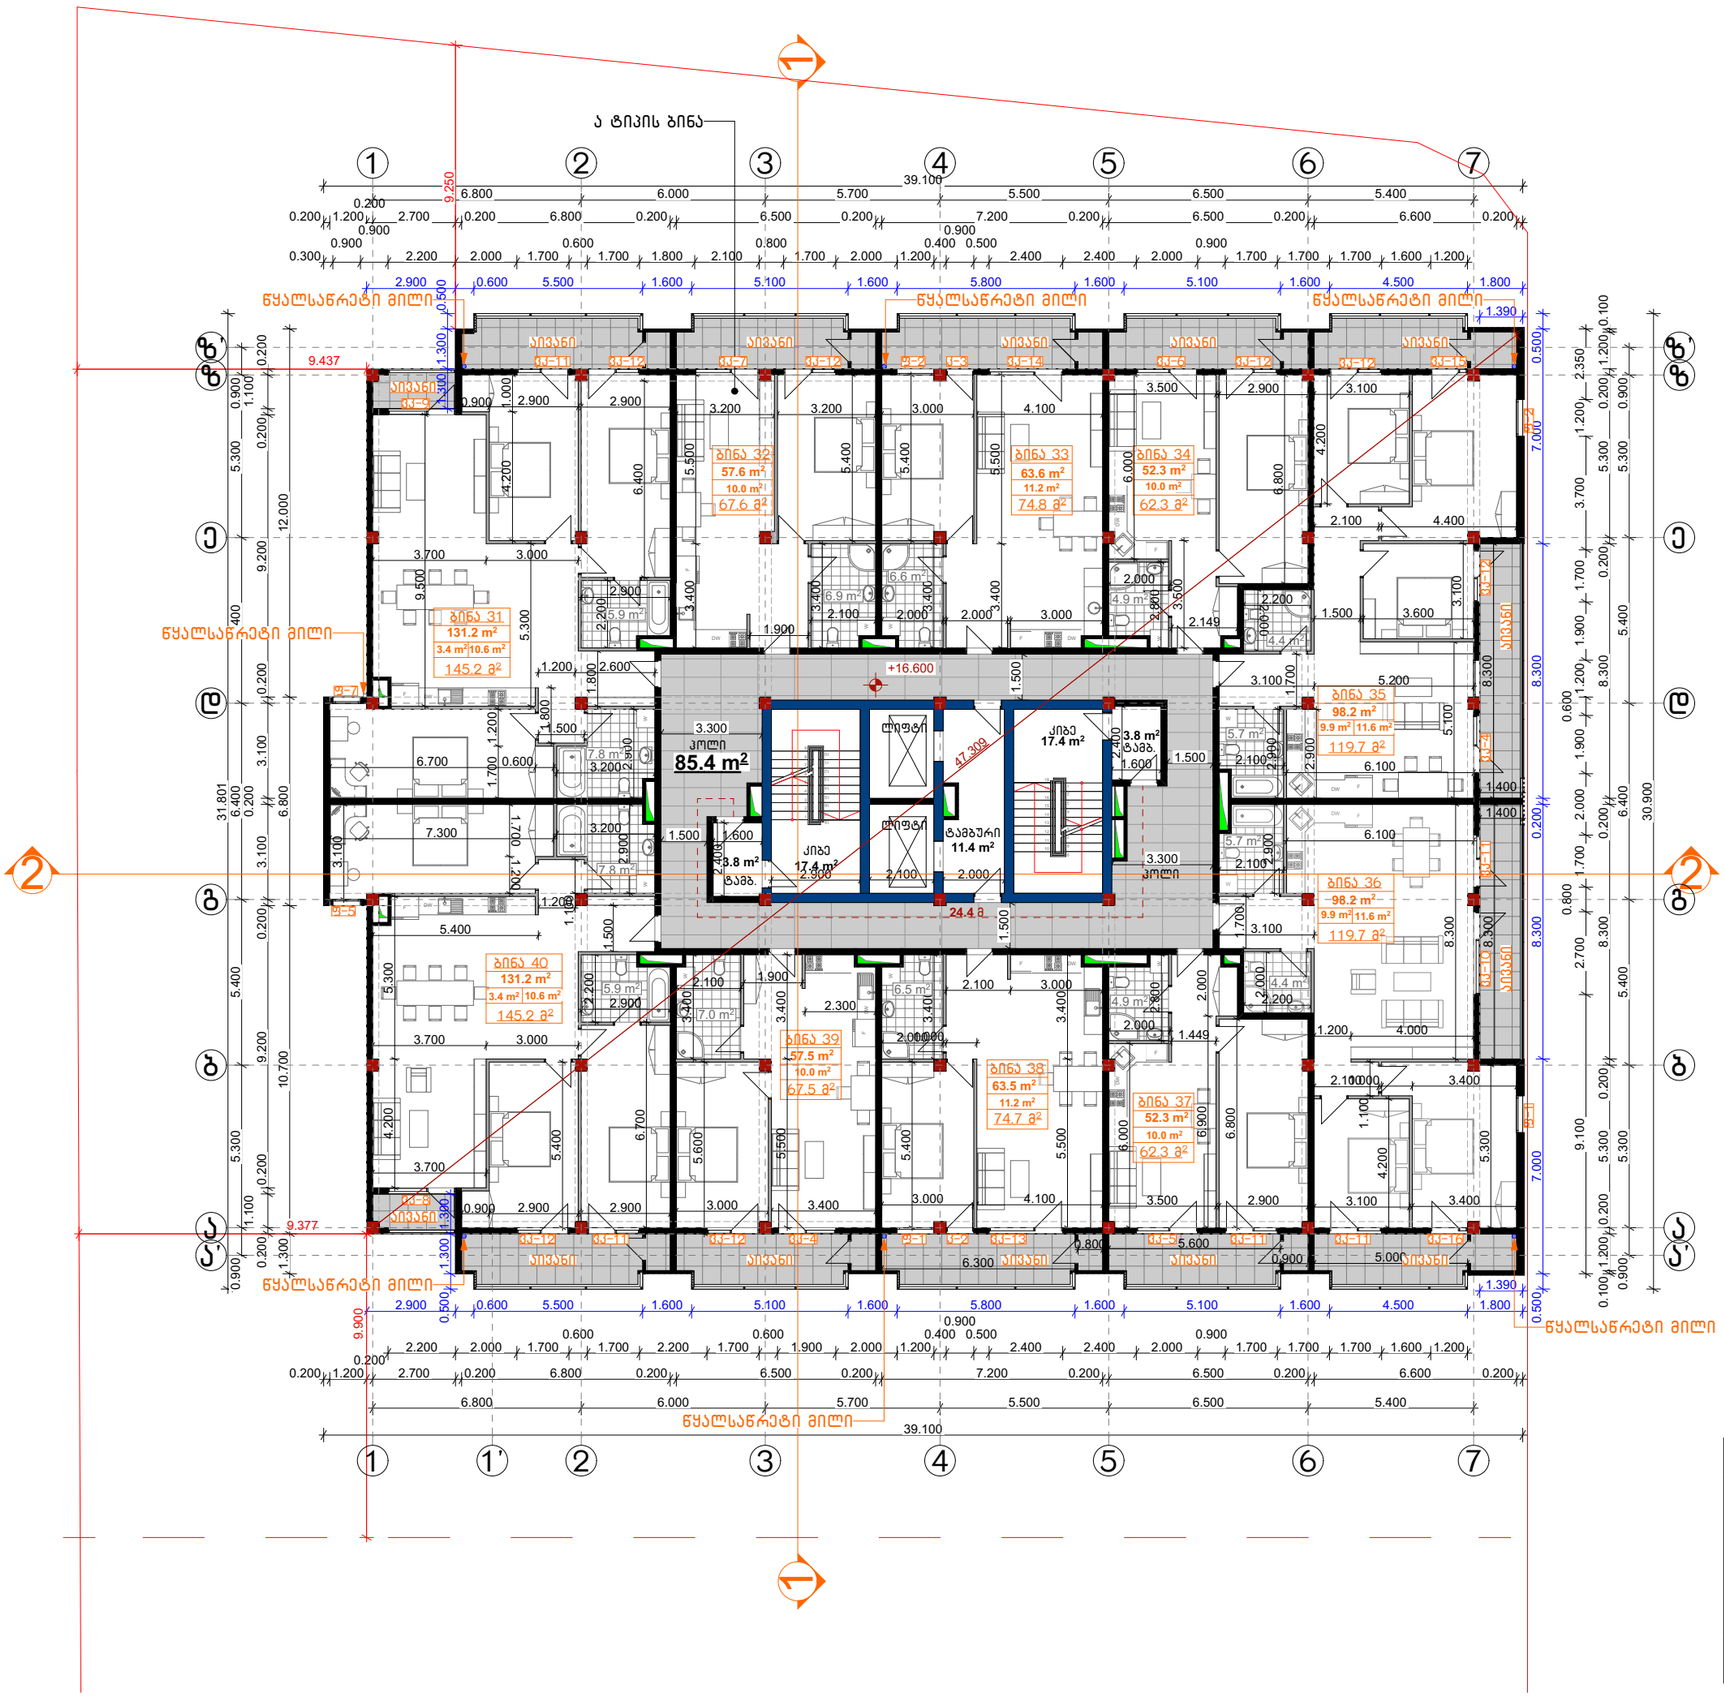

CONSTRUCTOR +
Civil and industrial engineering company

საპროექტო ორგანიზაცია:

შ.პ.ს. "კონსტრუქტორი +"

არქიტექტურული ნაწილი

ჰირობითი აღნიშვნები:

- დიაფრაგმა
- შემავსებელი
- ტიხარი
- საპ. საზღვარი
- წარმოსახვითი სამეზობლო საზღვარი
- განაშ. რეგულირების ხაზი. (უკანა ეზო)
- შეზღუდვის არეალი
- ჭრილის ხაზი
- შახტა
- ნაგვისშემკრები ურნა

ბინის №
სასხ. ფართი
საზ. ფართი
საერთო ფართი

გვერდის დასახელება:

გეგმა +16.60 ნიშნულზე

პროექტი:

მრავალფუნქციური კომპლექსი
ბლოკი 1

დამკვეთი:

შ.პ.ს. "დრიმ პალასი"

მისამართი:

ქ. თბილისი, დიღმის სასწავლო საცდელი მეურნეობა.
ს/კ 01.72.14.009.523

პროექტის სტატუსი:	თარიღი:
ახალი მშენებლობა	2022/06/28

შემსრულებლები:

დირექტორი	ნ. მუმლაძე	
პრ. პატრონი	შ. მაღრაძე	

მასშტაბი:	ფურც. რაოდ.	ფურცლ. ზომა
1:200	47	A3

ფურცლის №: Ა-15

ექსპლიკაცია:

საცხოვრებელი	---	805.6 მ²
საზაფხულო	---	133.4 მ²
კიბე და სადარბაზო	---	139.2 მ²
საერთო ფართი	---	1078.2 მ²

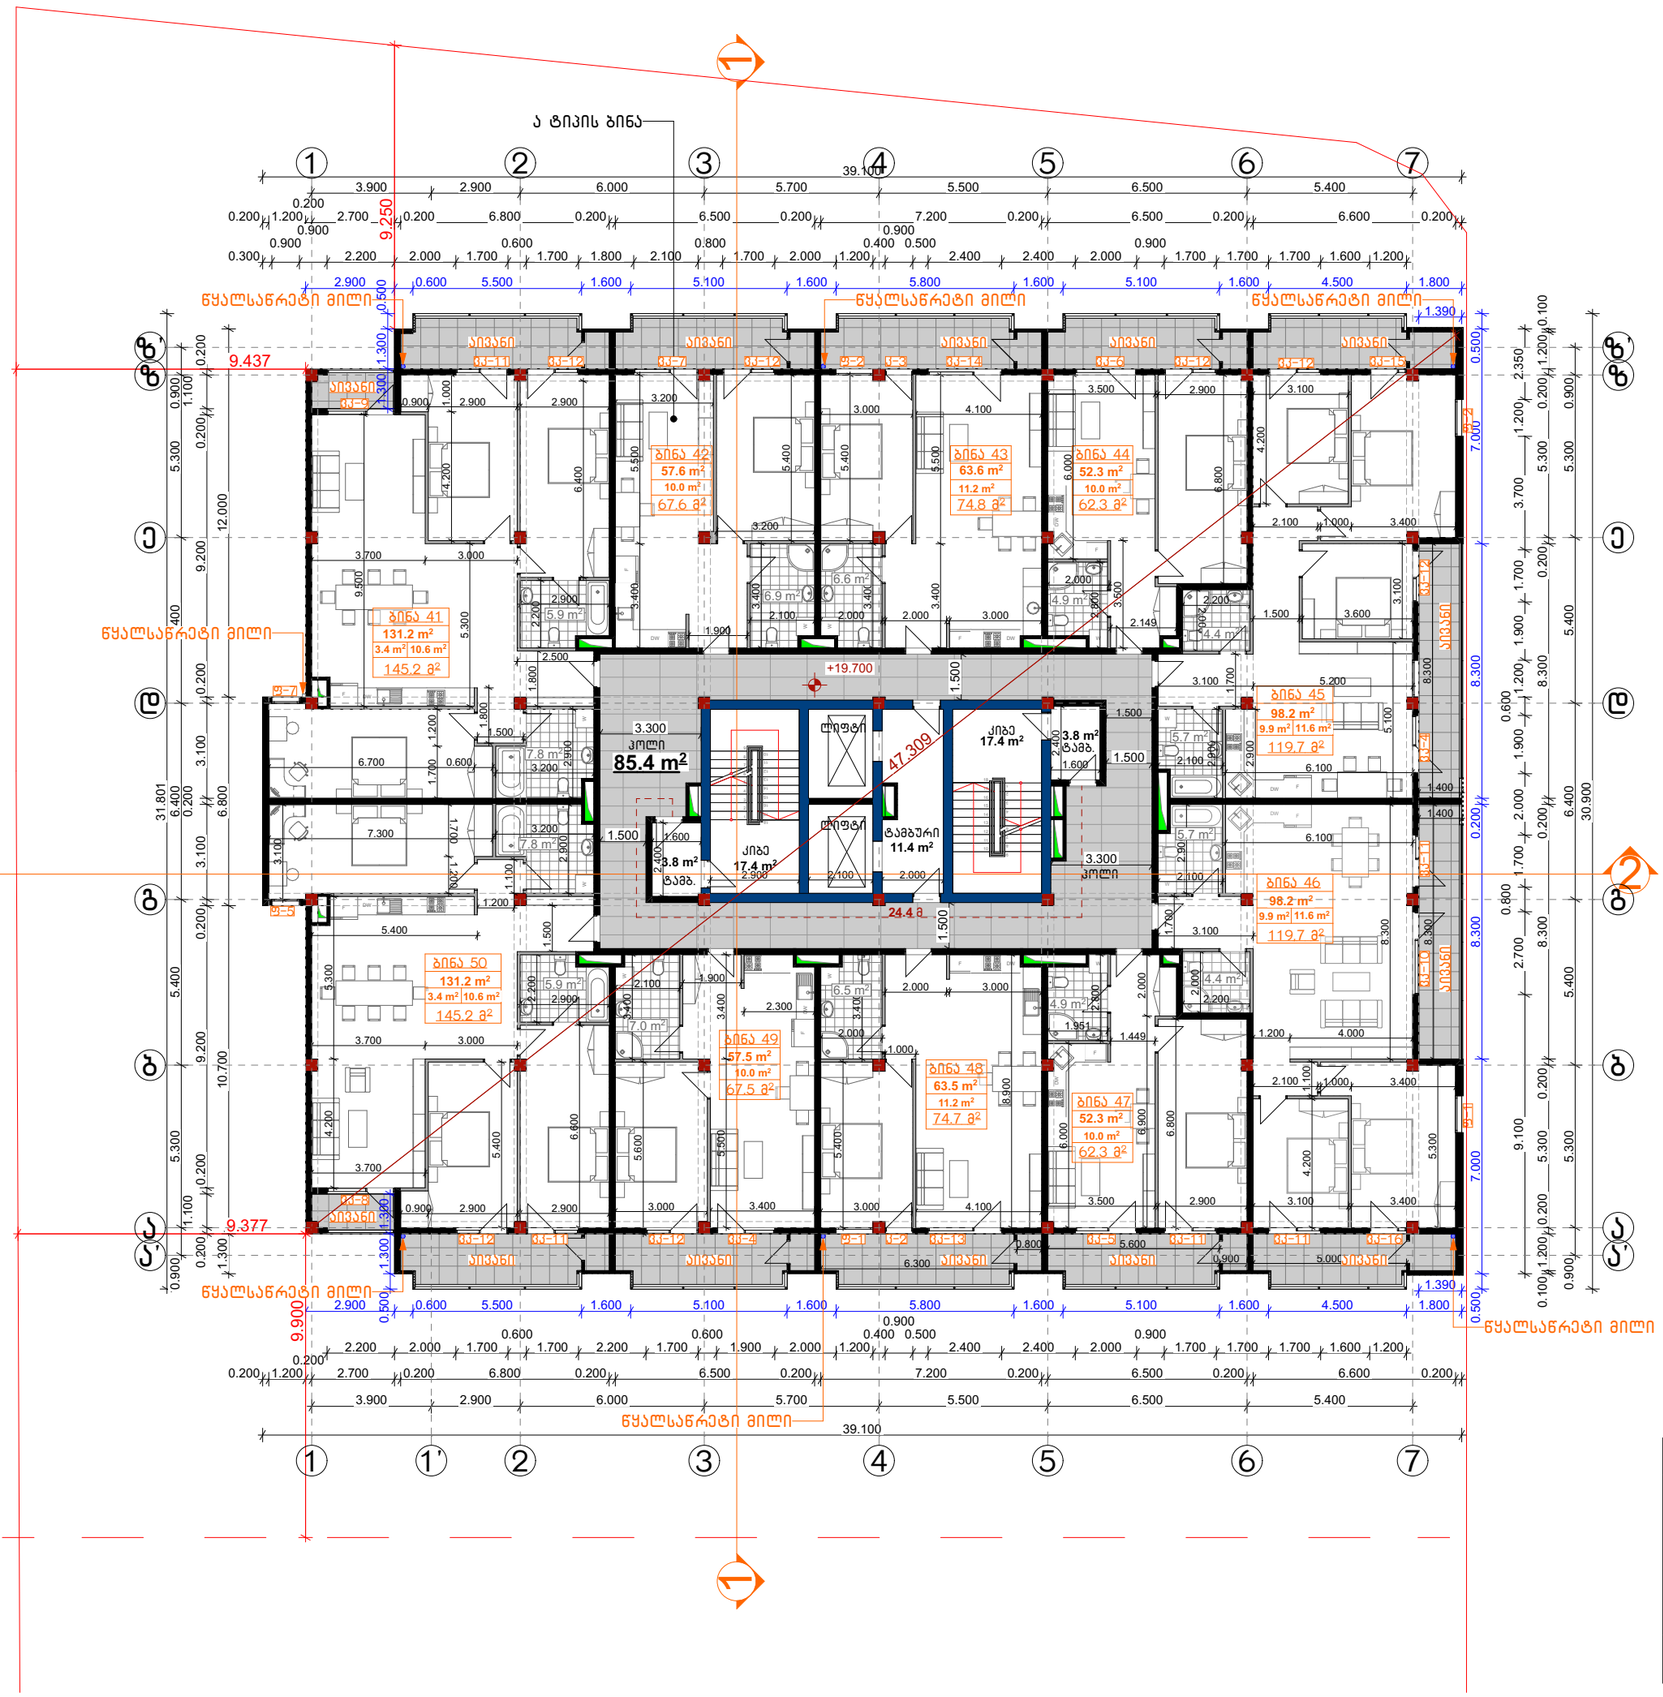

ექსპლიკაცია:		
საცხოვრებელი	---	805.6 მ²
საზაფხულო	---	133.4 მ²
კიბე და სადარბაზო	---	139.2 მ²
საერთო ფართი	---	1078.2 მ²

CONSTRUCTOR +
Civil and industrial engineering company

საპროექტო ორგანიზაცია:

შ.პ.ს. "კონსტრუქტორი +"

არქიტექტურული ნაწილი

ჰირობითი აღნიშვნები:

- დიაფრაგმა
- შემავსებელი
- ტიხარი
- საპ. საზღვარი
- წარმოსახვითი სამეზობლო საზღვარი
- განაშ. რეგულირების ხაზი. (უკანა ეზო)
- შეზღუდვის არეალი
- ჭრილის ხაზი
- შახტა
- ნაგავშემკრები ურნა

ბინის №
სასხ. ფართი
საზ. ფართი
საერთო ფართი

გვერდის დასახელება:

გეგმა +19.70 ნიშნულზე

პროექტი:

მრავალფუნქციური კომპლექსი
ბლოკი 1

დამკვეთი:

შ.პ.ს. "დრიმ პალასი"

მისამართი:

ქ. თბილისი, დიღმის სასწავლო საცდელი მეურნეობა.
ს/კ 01.72.14.009.523

პროექტის სტატუსი:	თარიღი:
ახალი მშენებლობა	2022/06/28

მემსრულებლები:

დირექტორი	ნ. მუმლაძე	
პრ. ავტორი	გ. მაღრაძე	

მასშტაბი:	ფურც. რაოდ.	ფურცლ. ზომა
1:200	47	A3

ფურცლის № ა-16

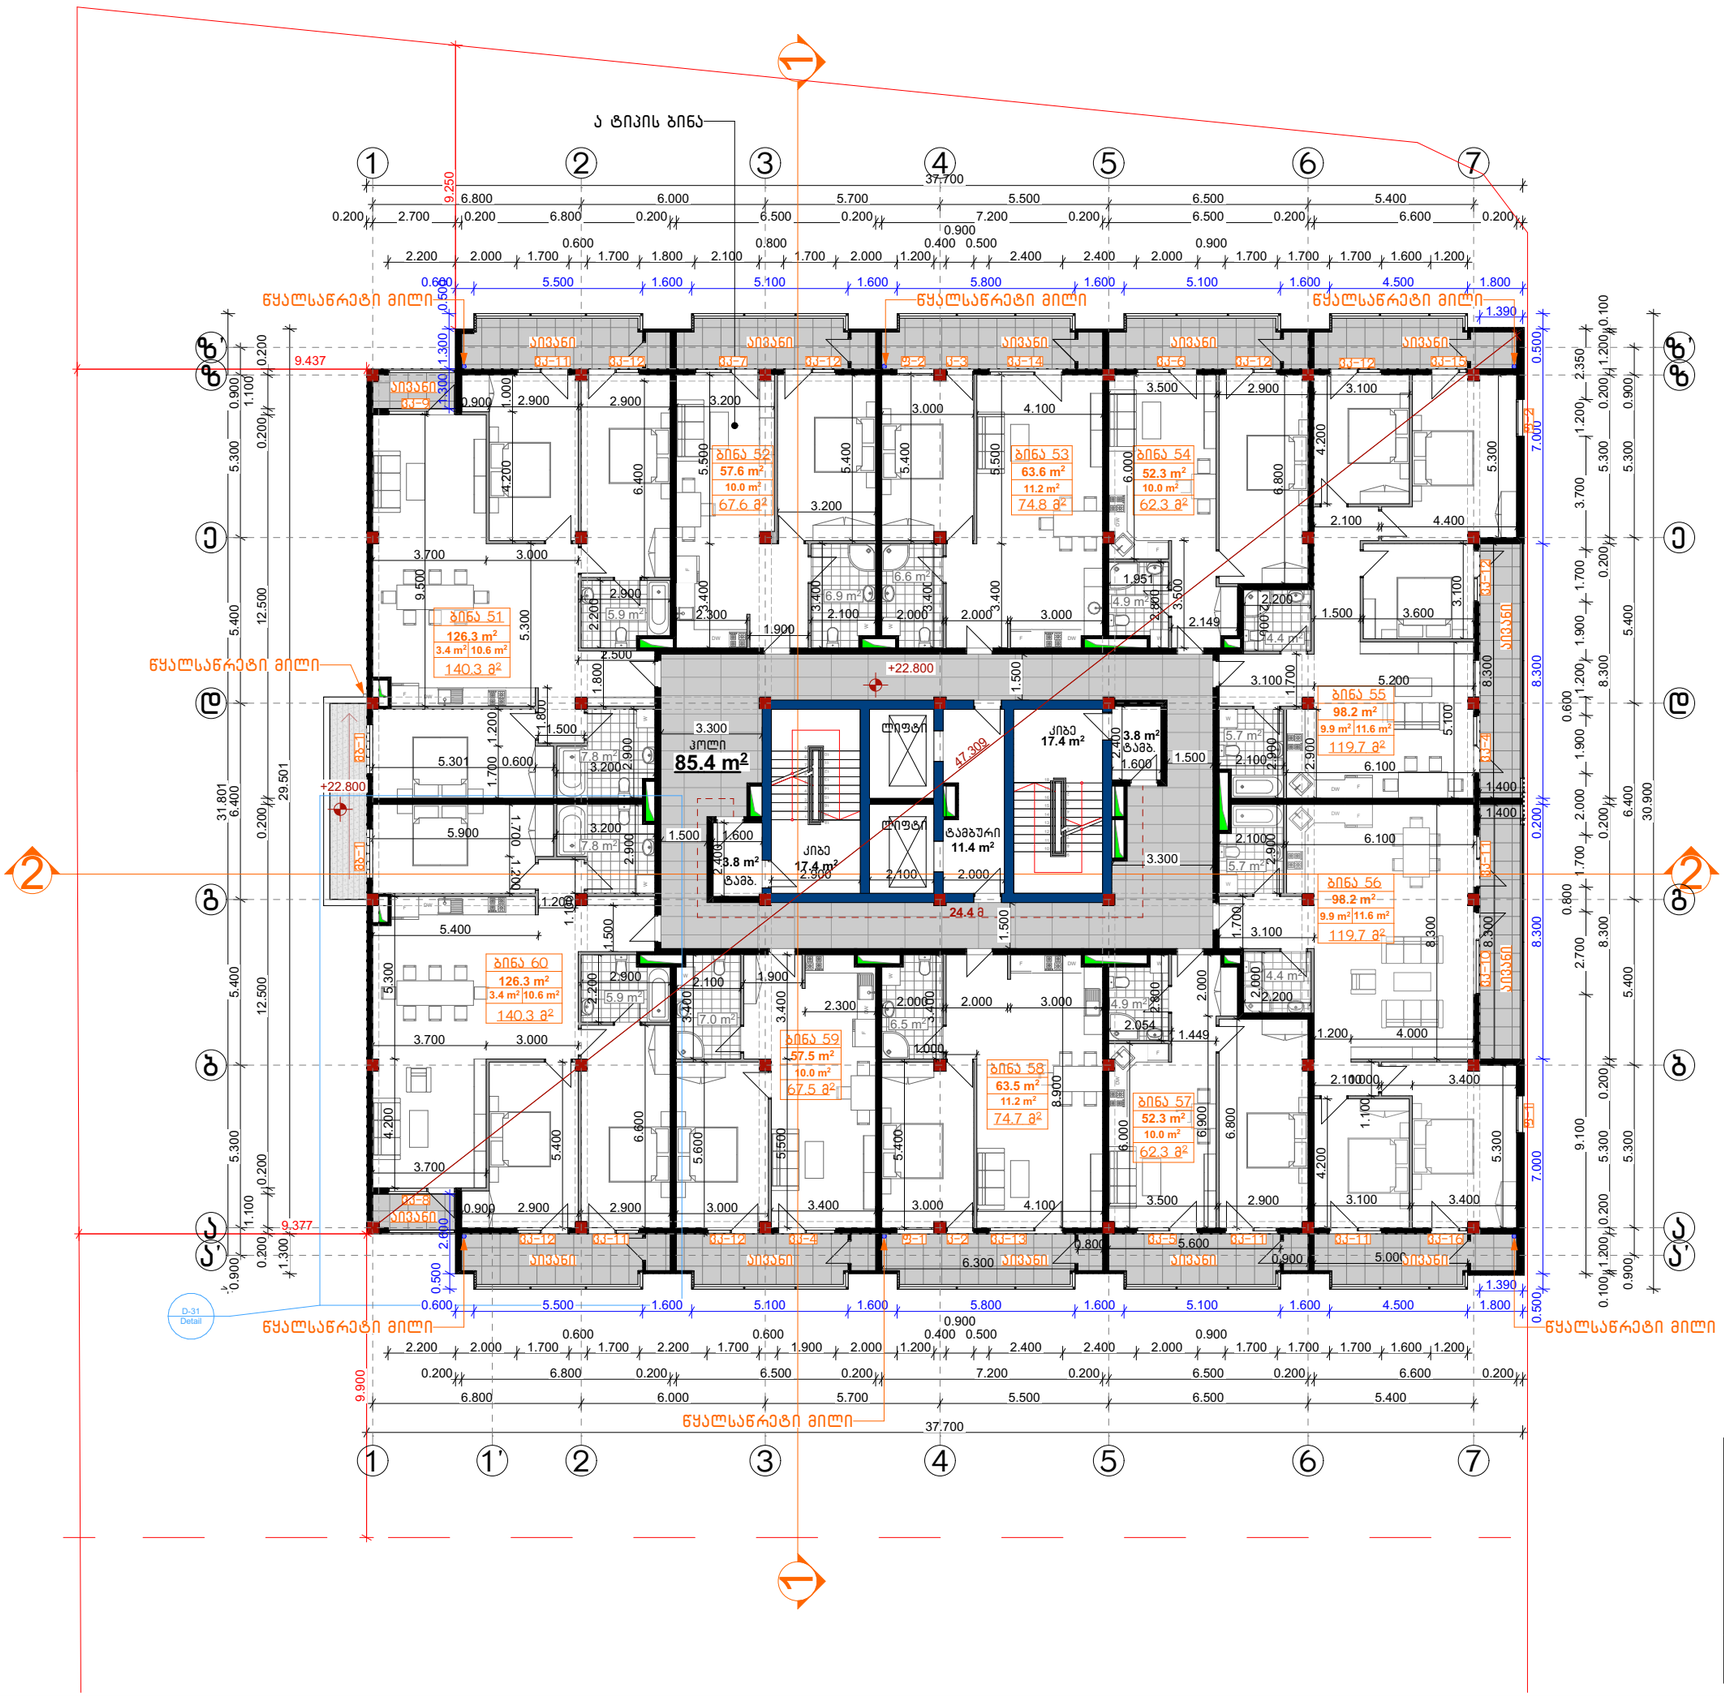

CONSTRUCTOR +
Civil and industrial engineering company

საპროექტო ორგანიზაცია:

შ.პ.ს. "კონსტრუქტორი +"

არქიტექტურული ნაწილი

პირობითი აღნიშვნები:

- დიაფრაგმა
- შემავსებელი
- ტიხარი
- სად. საზღვარი
- წარმოსახვითი სამეზობლო საზღვარი
- განაშ. რეგულირების ხაზი. (უკანა ეზო)
- შეზღუდვის არეალი
- ჭრილის ხაზი
- შახტა
- ნაგვისშემკრები ურნა

ბინის №
სასხ. ფართი
საზ. ფართი
საერთო ფართი

გვერდის დასახელება:

გეგმა +22.80 ნიშნულზე

პროექტი:

მრავალფუნქციური კომპლექსი
ბლოკი 1

დამკვეთი:

შ.პ.ს. "დრიმ პალასი"

მისამართი:

ქ. თბილისი, დიღმის სასწავლო საცდელი მეურნეობა.
ს/კ 01.72.14.009.523

პროექტის სტატუსი:	თარიღი:
ახალი მშენებლობა	2022/06/28

შემსრულებლები:

დირექტორი	ნ. მუმლაძე	
პრ. პბტორი	შ. მაღრაძე	

მასშტაბი:	ფურც. რაოდ.	ფურცლ. ზომა
1:200	47	A3

ფურცლის №: ა-17

ექსპლიკაცია:

საცხოვრებელი	---	795.8 მ²
საზაფხულო	---	133.4 მ²
კიბე და სადარბაზო	---	139.2 მ²
საერთო ფართი	---	1068.4 მ²